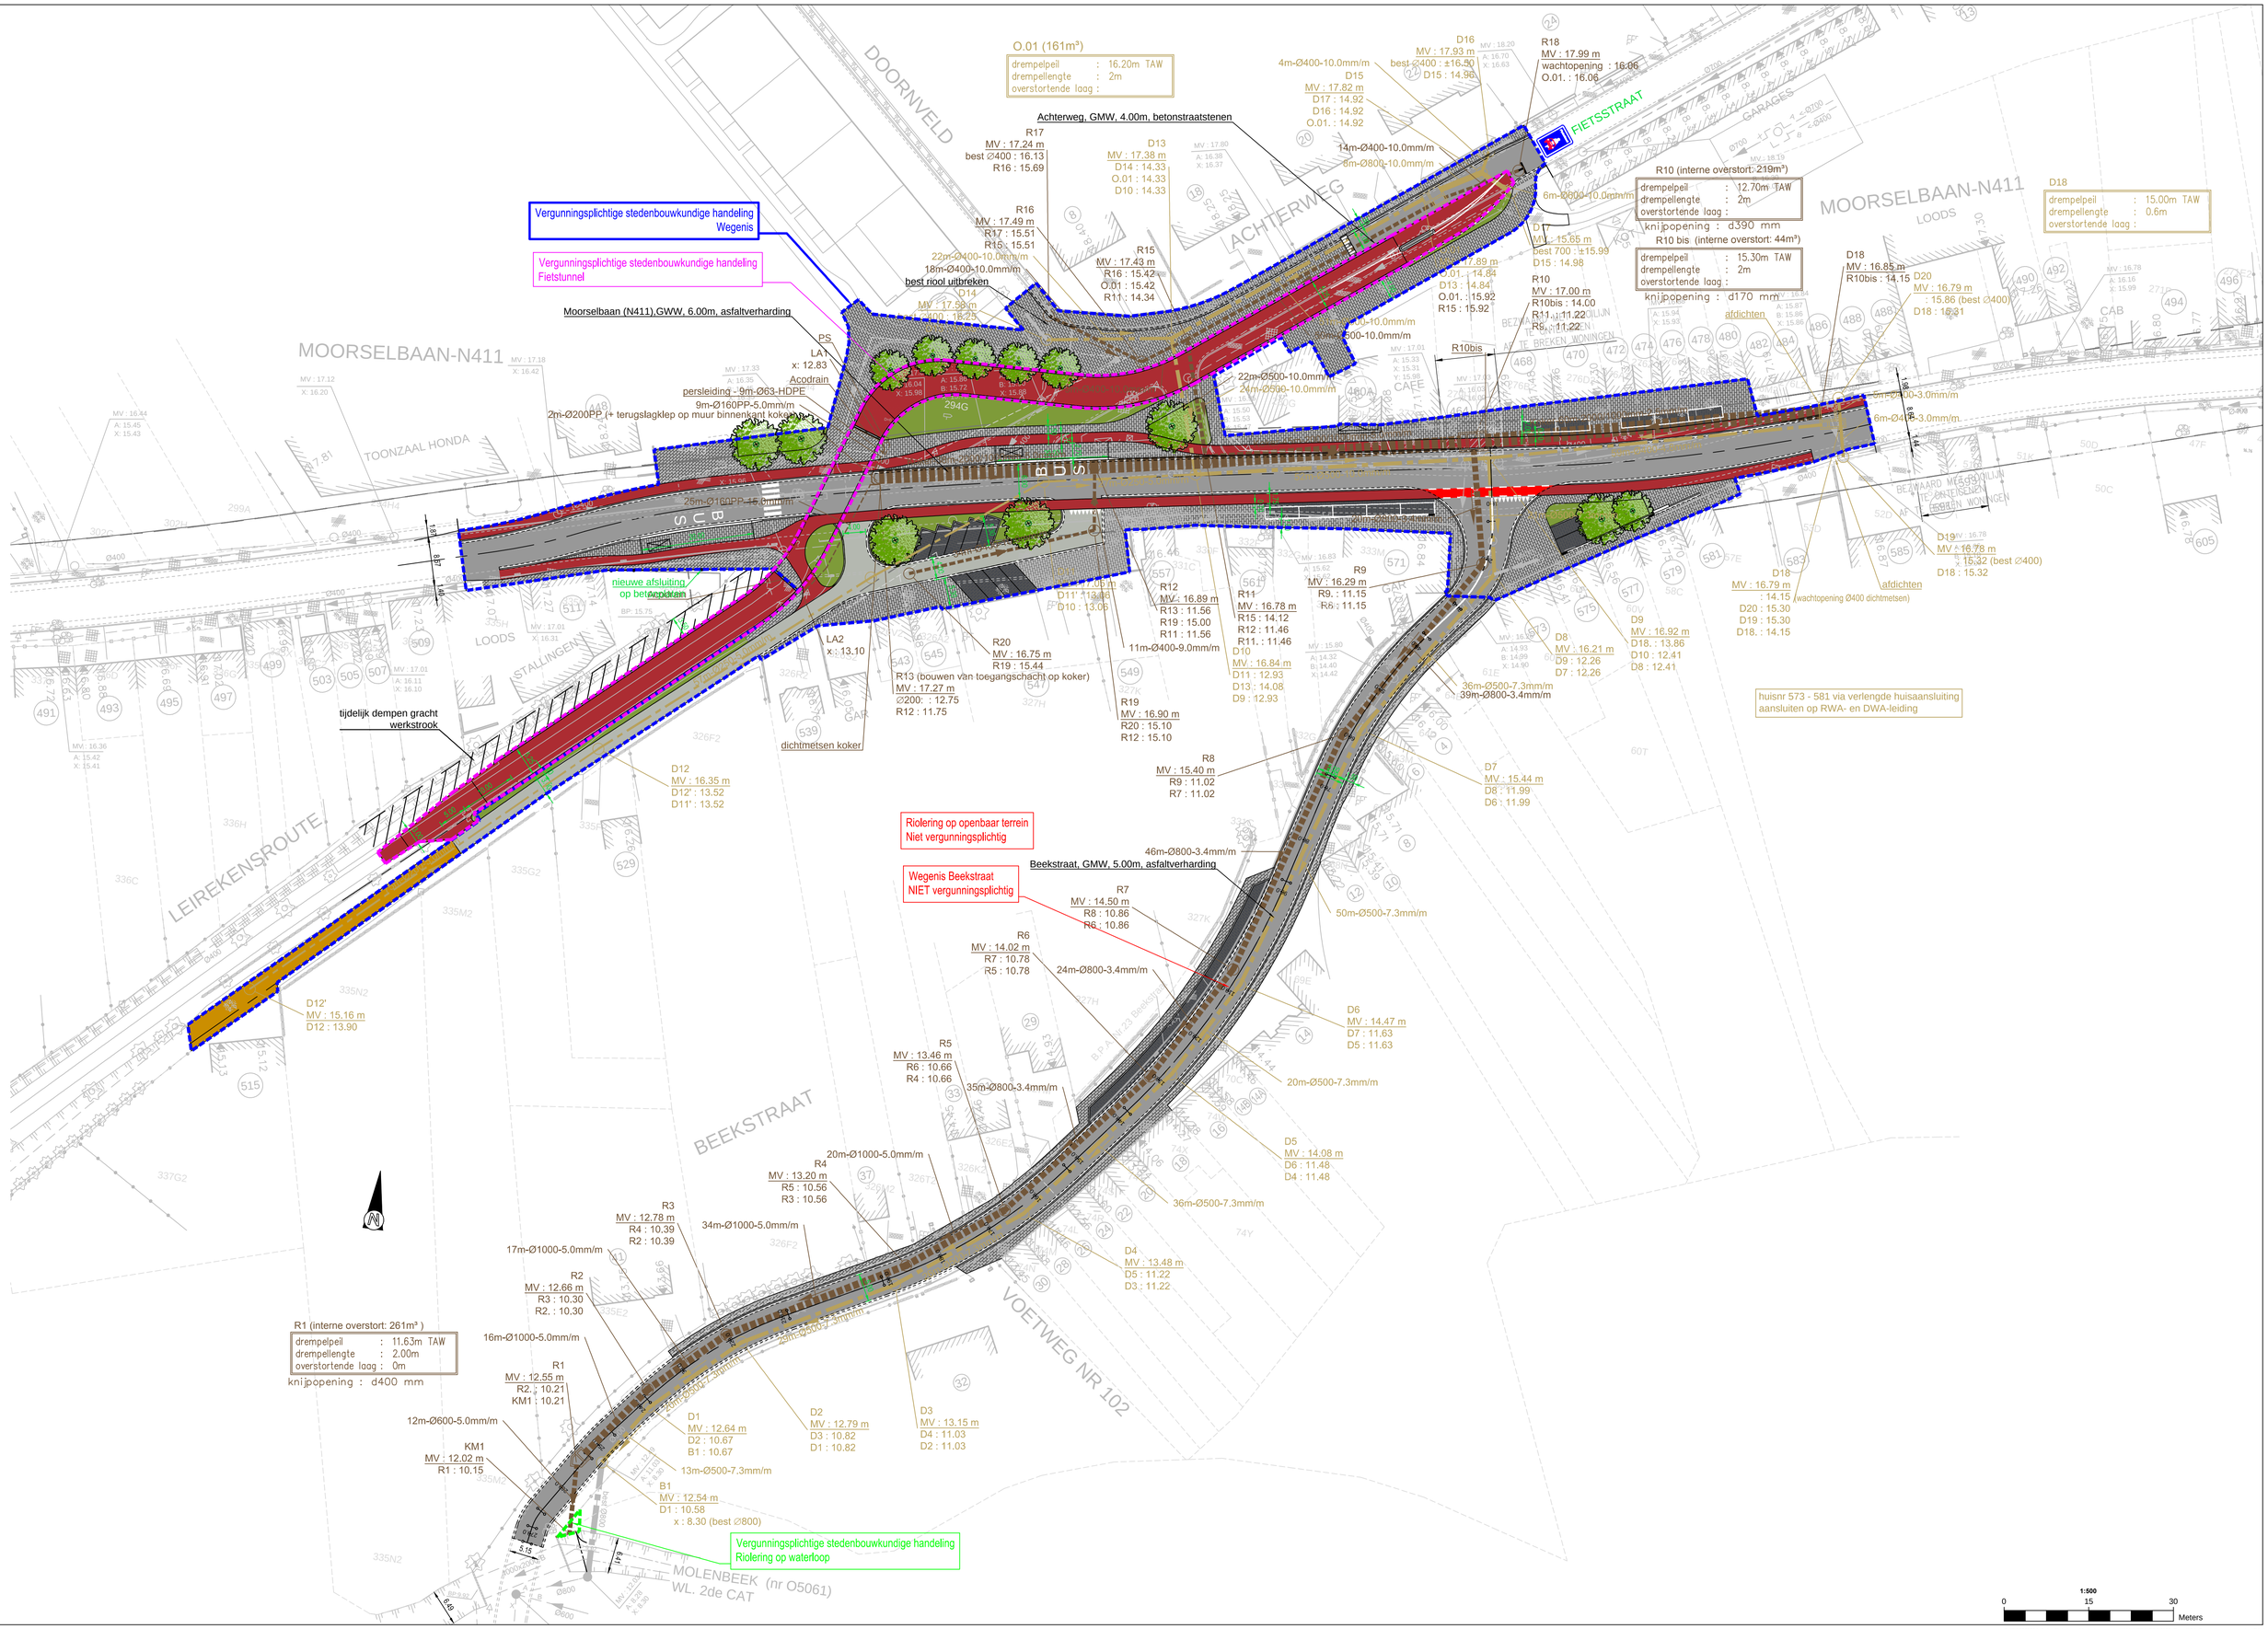
O.01 (161m³)
drempelpeil : 16.20m TAW
drempellengte : 2m
overstortende laag :
Achterweg, GMW, 4.00m, betonstraatstenen
Vergunningsplichtige stedenbouwkundige handeling Wegenis
Vergunningsplichtige stedenbouwkundige handeling Fietstunnel
Moorselbaan (N411),GWW, 6.00m, asfaltverharding
best riool uitbreken
persleiding - 9m-Ø63-HDPE
9m-Ø160PP-5.0mm/m
2m-Ø200PP (+ terugslagklep op muur binnenkant kokers)
26m-Ø160PP-15.8mm/m
nieuwe afsluiting op bestaande
tijdelijk dempen gracht werkstrook
dichtmetsen koker
Riolering op openbaar terrein Niet vergunningsplichtig
Wegenis Beekstraat NIET vergunningsplichtig
Beekstraat, GMW, 5.00m, asfaltverharding
Vergunningsplichtige stedenbouwkundige handeling Riolering op waterloop
R1 (interne overstort: 261m³)
drempelpeil : 11.63m TAW
drempellengte : 2.00m
overstortende laag : 0m
knijpopening : d400 mm
R10 (interne overstort: 219m³)
drempelpeil : 12.70m TAW
drempellengte : 2m
overstortende laag :
knijpopening : d390 mm
R10 bis (interne overstort: 44m³)
drempelpeil : 15.30m TAW
drempellengte : 2m
overstortende laag :
knijpopening : d170 mm
D18
drempelpeil : 15.00m TAW
drempellengte : 0.6m
overstortende laag :
huisnr 573 - 581 via verlengde huisaansluiting aansluiten op RWA- en DWA-leiding
FIETSSTRAAT
MOORSELBAAN-N411
ACHTERWEG
DOORNVELD
LEIREKENSROUTE
BEEKSTRAAT
VOETWEG NR 102
MOLENBEEK (nr O5061)
WL. 2de CAT
1:500
0 15 30 Meters
P:\IF\23550004_Aalst-Fietstunnel Leirekensroute-N411\INFRA\DRAW\30_Permit\31_Omgevingsvergunning\BA_I.dwg