


GEVEL OOST NA
NIEUW TE PLAATSEN LUCHTWASSER
— schaal: 1/100 —

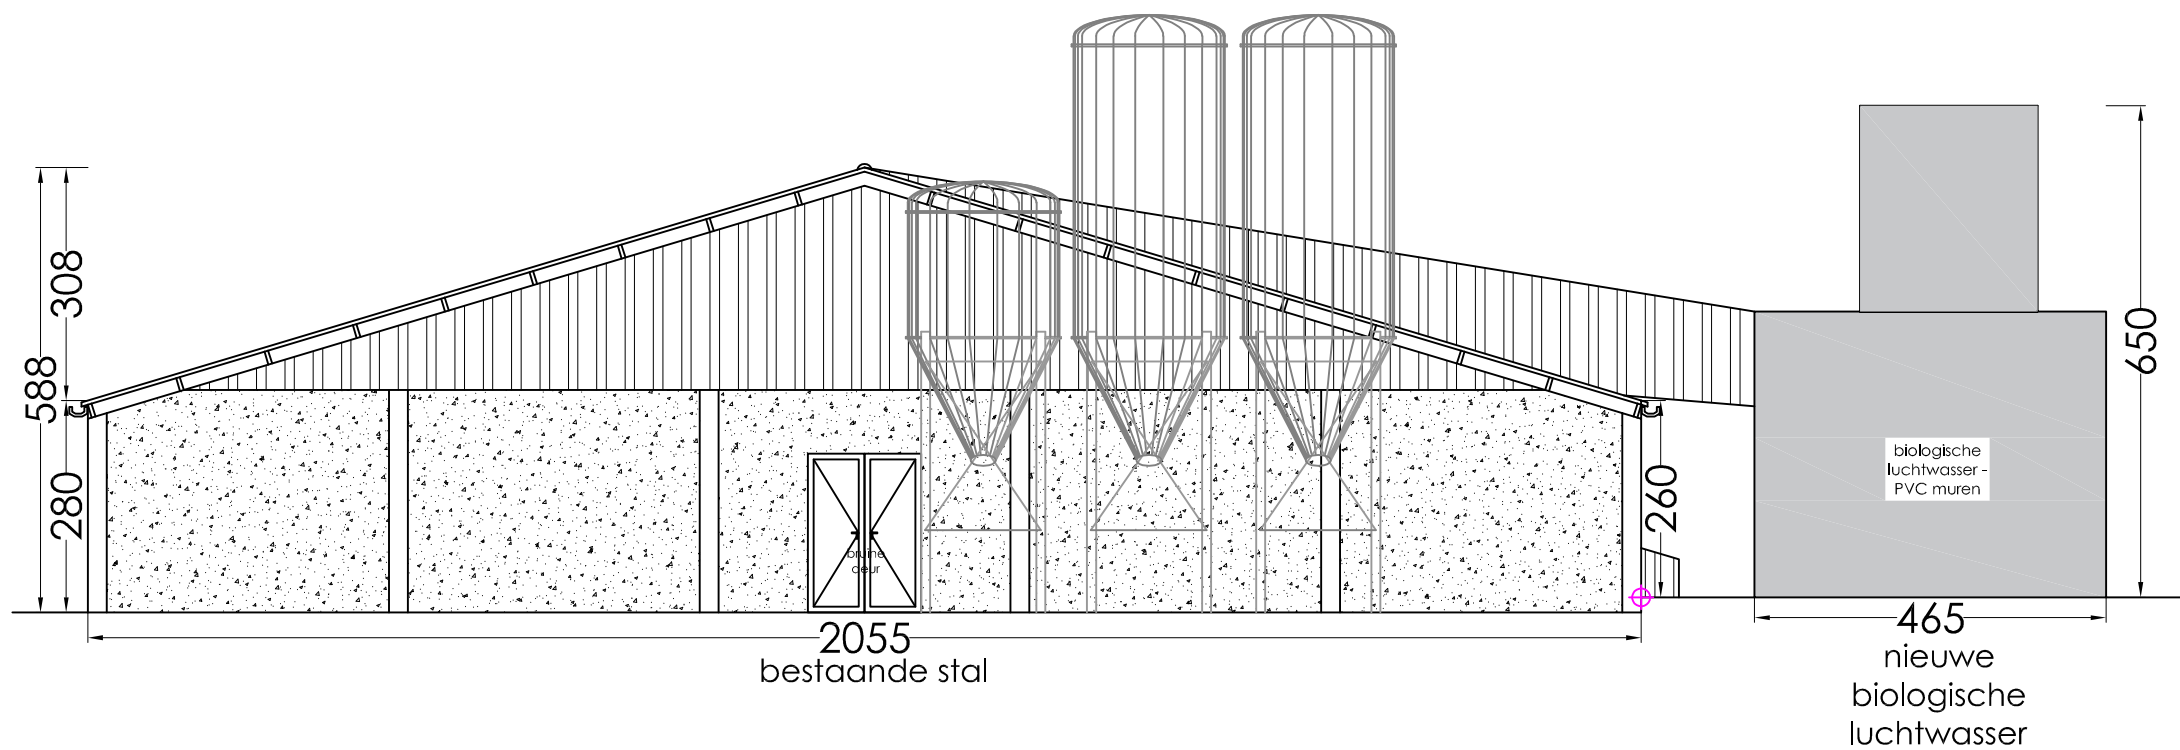

Bouwheer :
Wim Desmedt
Hillemolenstraat 4
8830 Hooglede

Bouwplaats :
Hillemolenstraat 4
8830 Hooglede

Architect :
Luc Bert
Lendedreef 74
8570 Vichte
GSM: 0475/96 41 48
e-mail: luc.bert@skynet.be


Legende

⊕ = referentiepunt
afmeting in cm
schaal: 1/100

5m

— = bruine bardageplaten
— = grijze betonpanelen
— = witte PVC muren

GEVEL WEST NA
NIEUW TE PLAATSEN LUCHTWASSER
— schaal: 1/100 —

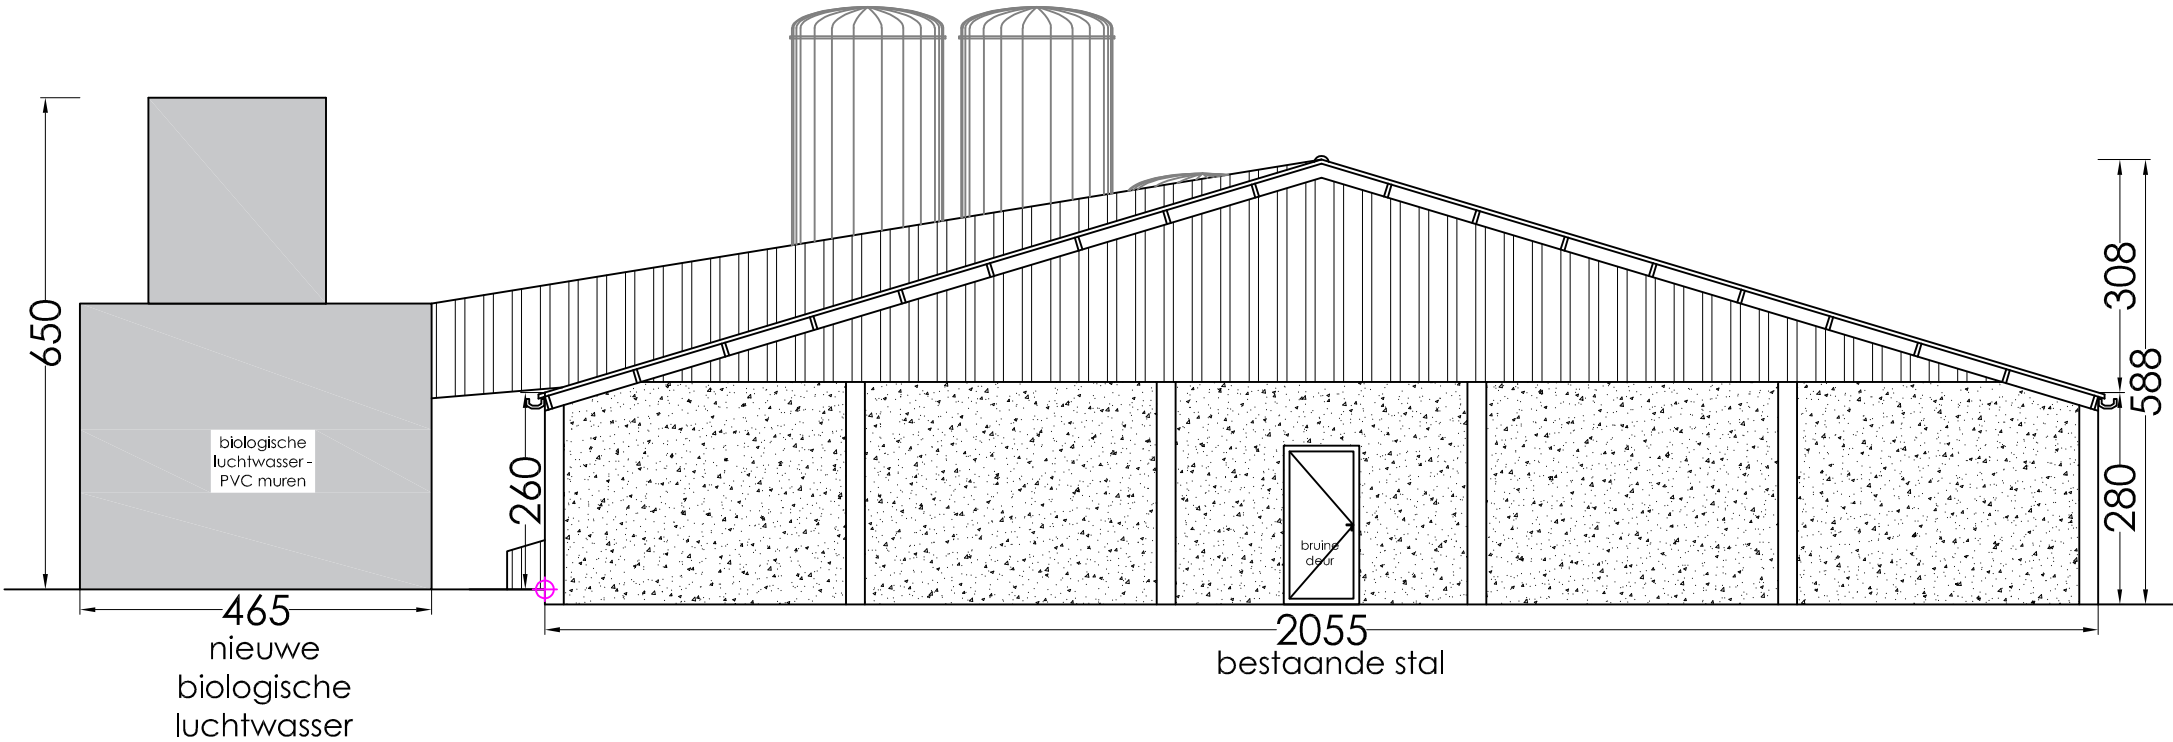

Bouwheer :
Wim Desmedt
Hillemolenstraat 4
8830 Hooglede

Bouwplaats :
Hillemolenstraat 4
8830 Hooglede

Architect :
Luc Bert
Lendedreef 74
8570 Vichte
GSM: 0475/96 41 48
e-mail: luc.bert@skynet.be

Legende
⊕ = referentiepunt
afmeting in cm
schaal: 1/100
5m

▨ = bruine bardageplaten
▤ = grijze betonpanelen
▩ = witte PVC muren

Legende

-  = referentiepunt
-  = grijze golfplaten
-  = bruine bardageplaten
-  = grijze betonpanelen
-  = witte PVC muren

STABILITEITSSTUDIE EN KEUZE VAN TYPE EN DIMENSIONERING VAN DE FUNDERINGEN EN DRAAGSTRUCTUUR IS TEN LASTE VAN DE UITVOERENDE FIRMA EN ONDER HUN VERANTWOORDELIJKHEID.

(het studieverslag van een bevoegd ir. wordt vóór de aanvang der werken voorgelegd aan de architect)

De omvang, dimensies en type van de funderingen en draagstructuur zijn vermoedelijk en worden verrekend aan de hand van het studieverslag van een bevoegd ir.)

Het tracé en de plaatsing van de afvoerbuizen en de plaatsing van de putten zijn een schematische voorstelling. Dit kan door de aannemer (steeds in overleg met de architect) gewijzigd worden tijdens de werken. Diameter van de afvoerbuizen dient nog berekend te worden door de leverende firma en ter goedkeuring voor te leggen. Alle buizen en putten dienen steeds geplaatst te worden op het EIGEN perceel.

Alle niveau's en maatvoeringen op het plan zijn ten titel van inlichting en dienen ter plaatse door de aannemer te worden nagezien.

De bestaande stal is reeds ammoniakemissiearm uitgevoerd volgens het systeem V-4.7 "Mestkelders met water- en mestkanaal, de laatste met schuine putwanden en met andere dan metalen driekanthroosters. De stal wordt via deze aanvraag bijkomend voorzien van het systeem S-1 "Biologische luchtwasser met 70 % ammoniakreductie en 40 % geurreductie".

DEZE BOUWAANVRAAGPLANNEN ZIJN ENKEL GESCHIKT VOOR HET VERKRIJGEN VAN EEN STEDENBOUWKUNDIGE VERGUNNING

BIJLAGE 6: Nieuwe industriegebouwen

De gebruikers beschikken over meerdere uitgangen die toegang geven tot een veilige plaats.

De uitgangsdeuren zijn voldoende breed en gaan open in de vluchtzin. De af te leggen weg tot een uitgangsweg bedraagt steeds minder dan 60 m. Het gebouw kan ingedeeld worden onder klasse A, volgens de bouwheer.

De nodige blusmiddelen zullen geplaatst worden in overleg met de brandweer.

Bij een interventie kan de brandweer als primaire bluswatervoorziening onder andere gebruik maken van het opgevangen regenwater uit de opvangen (onder andere de kelders, de open vijver en de lagune).

De gebouwen zullen ten allen tijde toegankelijk zijn voor de voertuigen van de brandweer. Er is voldoende verharding aanwezig op het bedrijf, zodat de brandweerwagens zich goed kunnen opstellen in geval van een evacuatie. Het bedrijf is in zijn geheel goed toegankelijk voor de brandweerwagens via de oprit vanaf de Hillemolenstraat.

Bouwheer :

Wim Desmedt
Hillemolenstraat 4
8830 Hooglede

Bouwplaats :

Hillemolenstraat 4
8830 Hooglede


Architect :


Luc Bert
Lendedreef 74
8570 Vichte
GSM: 0475/96 41 48
e-mail: luc.bert@skynet.be



GRONDPLAN VOOR
NIEUW TE PLAATSEN LUCHTWASSER


—schaal: 1/100—

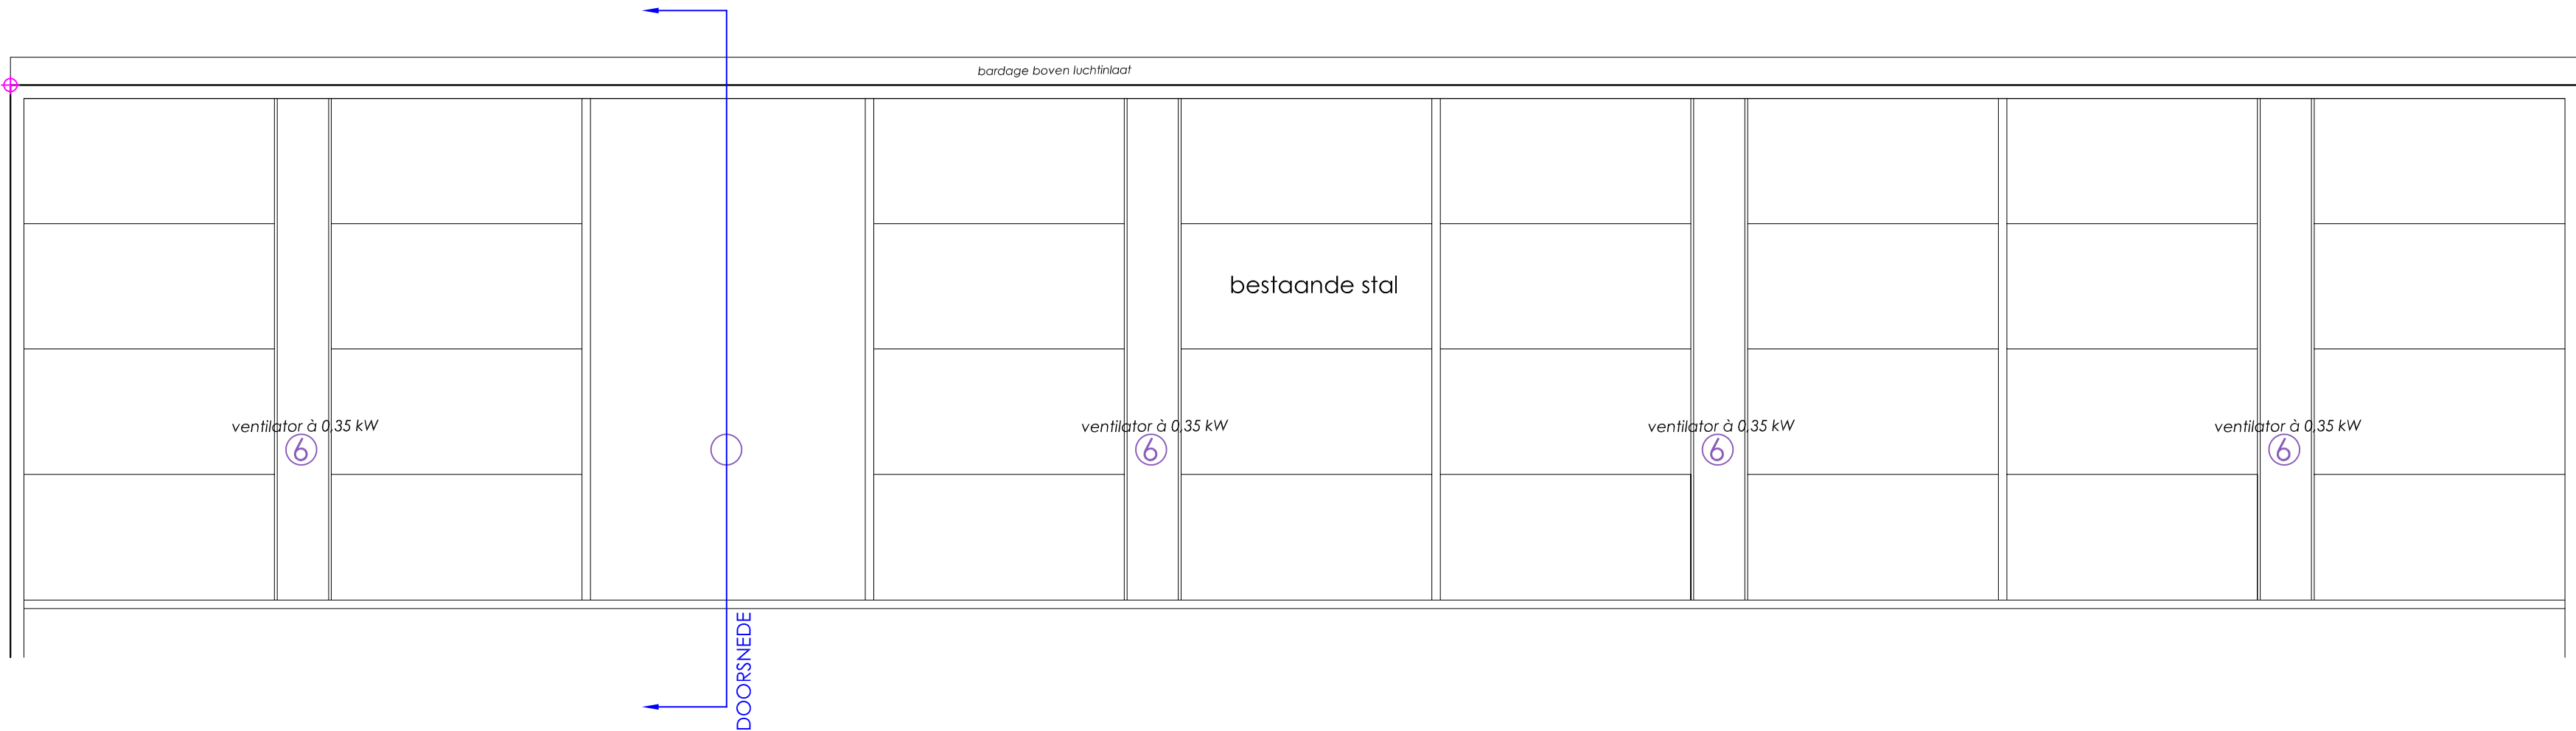

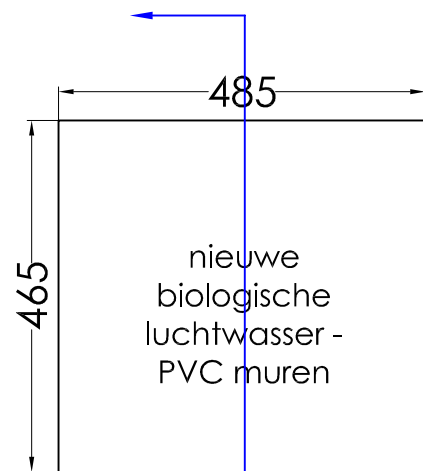


**GRONDPLAN NA
NIEUW TE PLAATSEN LUCHTWASSER**

—schaal: 1/100—

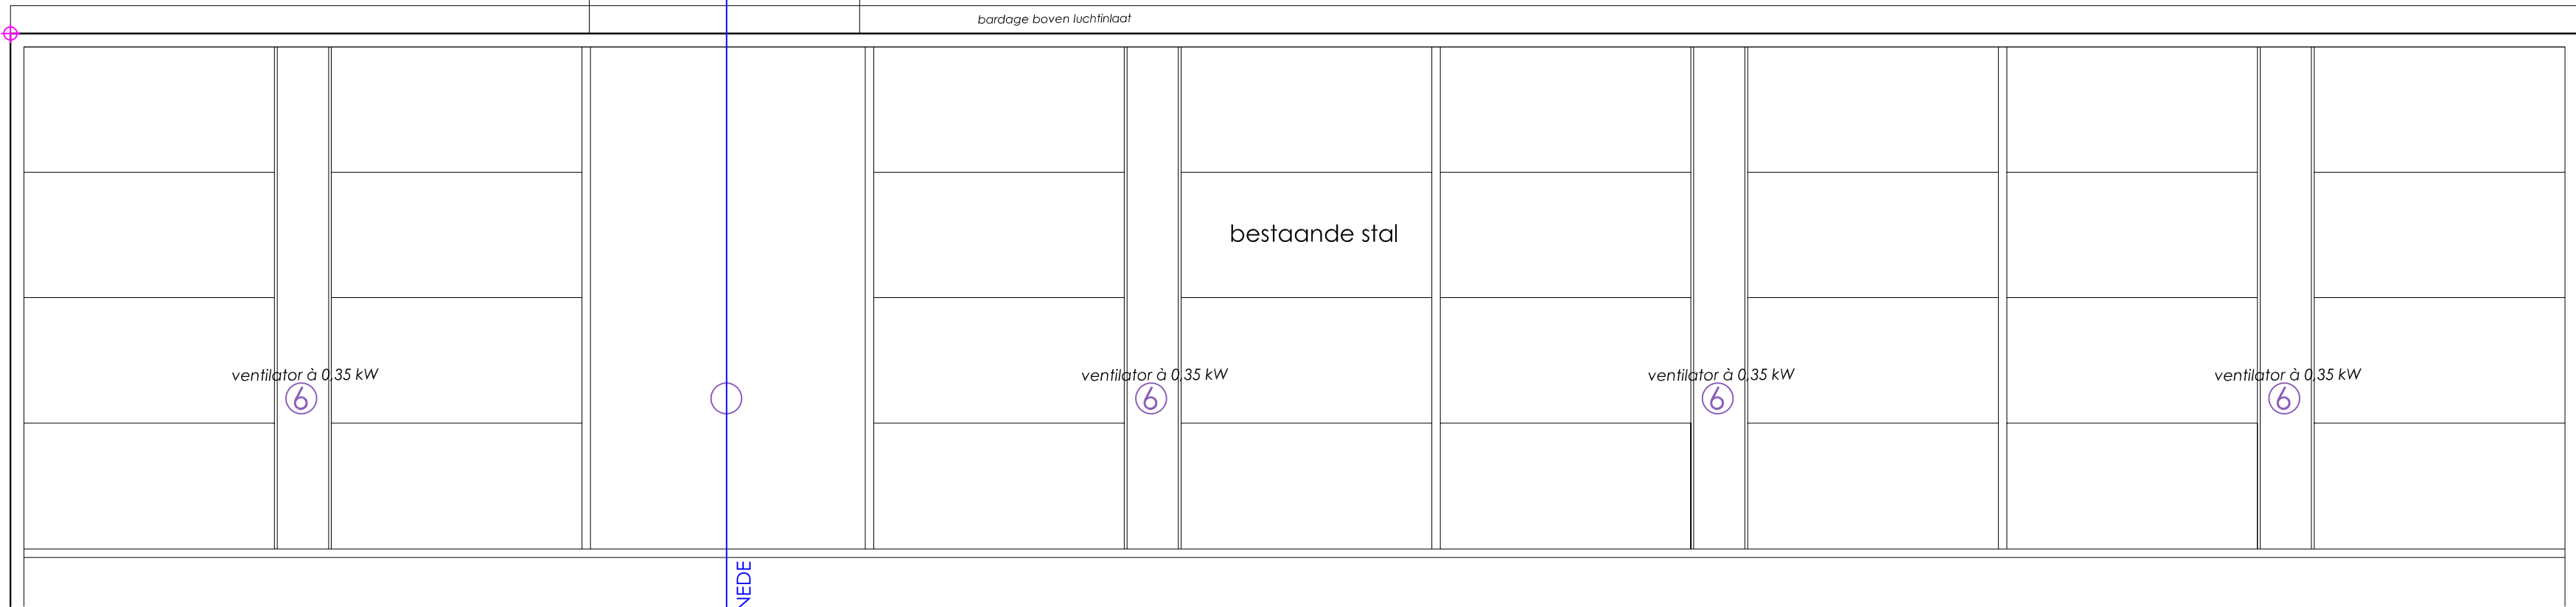

DOORSNEDE VOOR NIEUW TE PLAATSEN LUCHTWASSER

_____ schaal: 1/100 _____

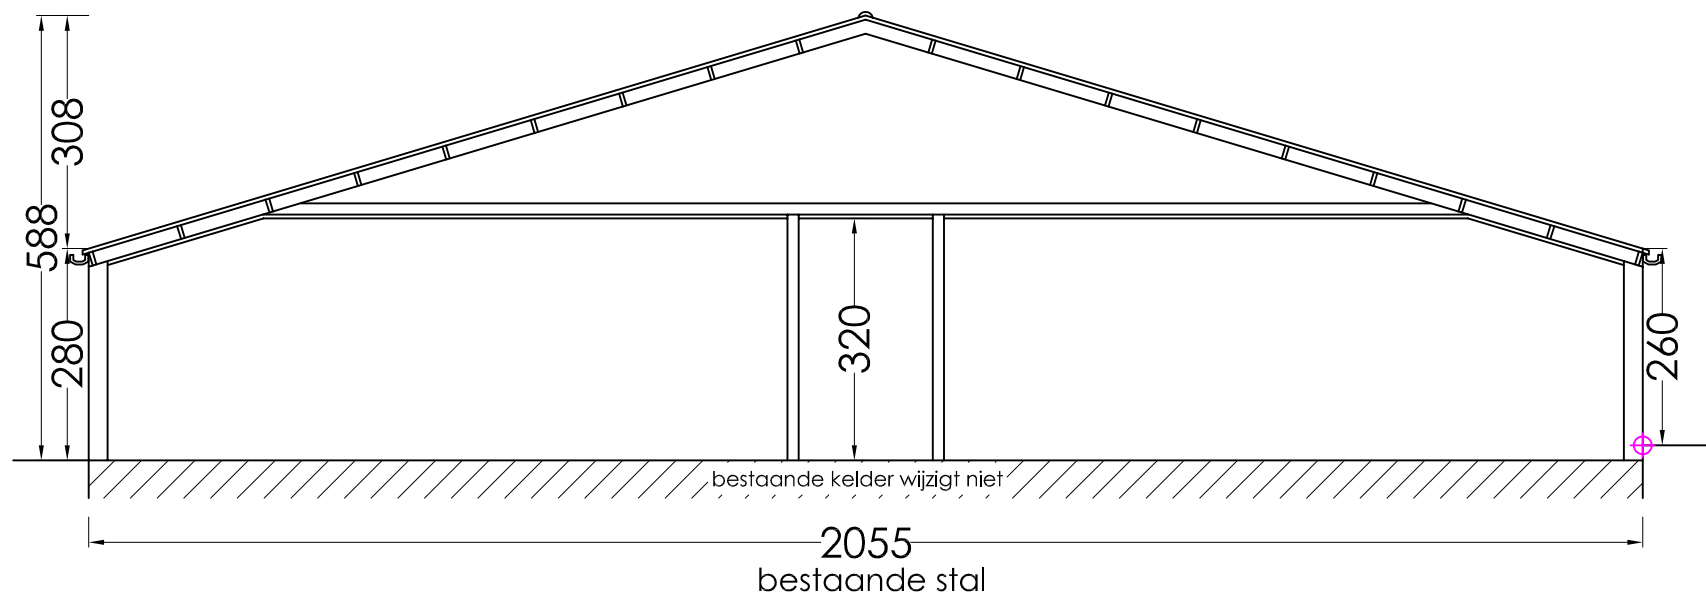

Bouwheer :

Wim Desmedt
Hillemolenstraat 4
8830 Hooglede

Bouwplaats :

Hillemolenstraat 4
8830 Hooglede

Architect :

Luc Bert
Lendedreef 74
8570 Vichte
e-mail: luc.bert@skynet.be
GSM: 0475/96 41 48


Legende

⊕ = referentiepunt
afmeting in cm
schaal: 1/100



DOORSNEDE NA NIEUW TE PLAATSEN LUCHTWASSER

— schaal: 1/100 —

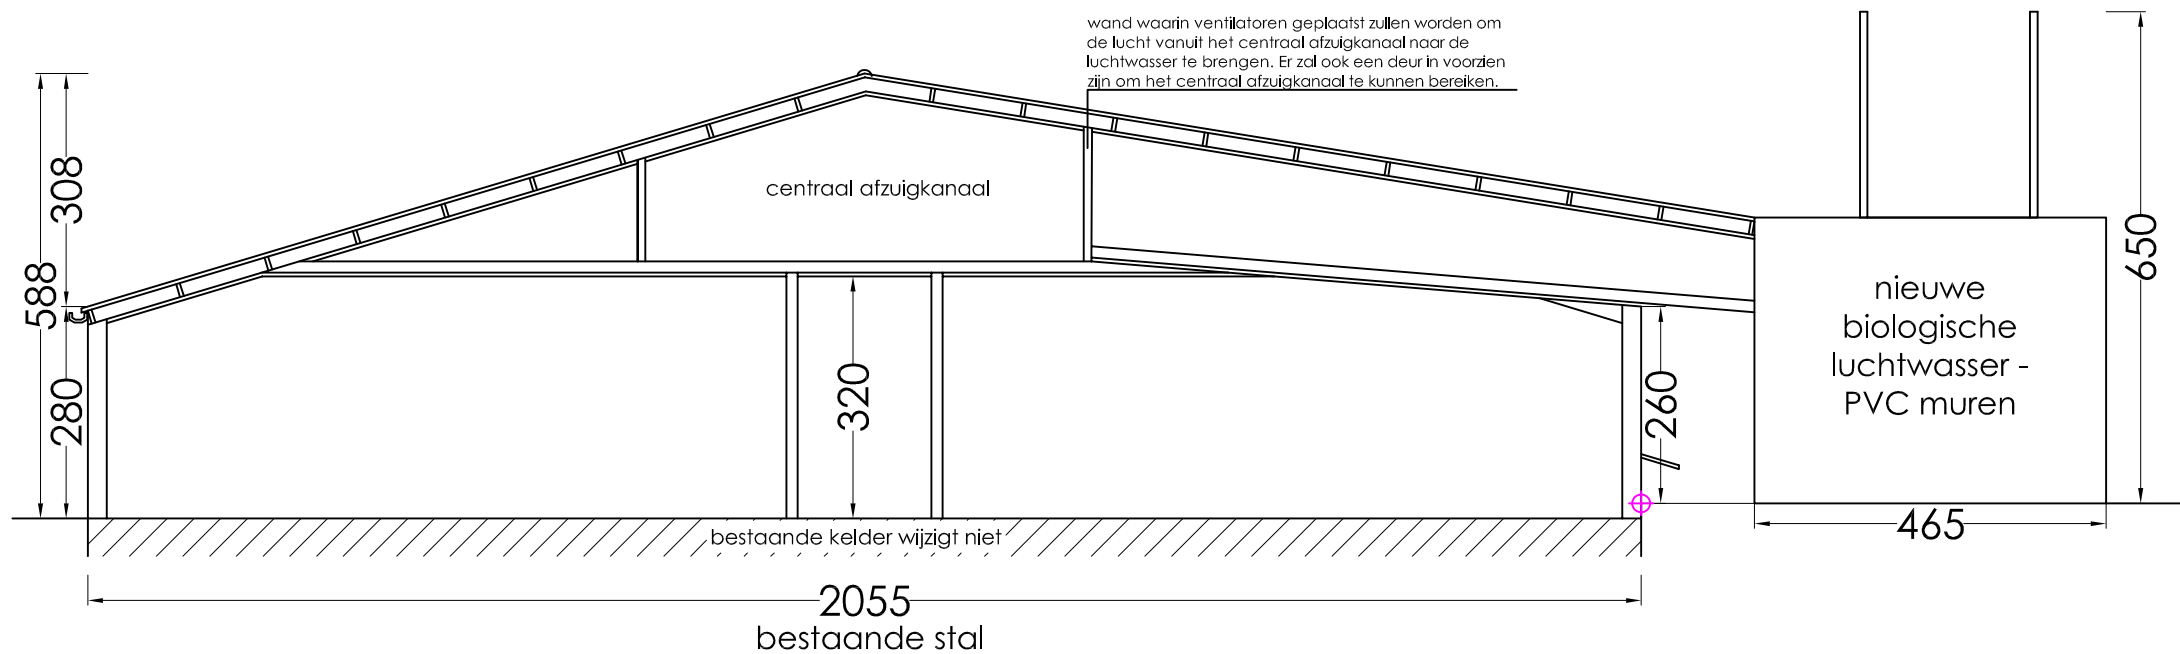

Bouwheer :
Wim Desmedt
Hillemolenstraat 4
8830 Hooglede

Bouwplaats :
Hillemolenstraat 4
8830 Hooglede

Architect :
Luc Bert
Lendedreef 74
8570 Vichte
GSM: 0475/96 41 48
e-mail: luc.bert@skynet.be

Legende

⊕ = referentiepunt
afmeting in cm
schaal: 1/100

5m

ALGEMEENHEDEN	
Verkeersregulatieplan	neen
Bijzonder plan van aanleg	neen
Perceel gelegen in agrarisch gebied	
OPENBARE WEG	
Status	gemeenteweg
Verharding	asfalt
Beesticheit	aanstaande bovengronds
Verlichtingspalen	ja
Kabelduitsluiting	ja
Telefoonleidingen	ja
Gasleidingen	neen
Drinkwaterleidingen	ja
Ricelering	collectief te optimaliseren buitengebied
Hydrant	directrijdrijnde is gelegen in de inkeelstrook
DE TOEGANG	
Tien dopen gebruiken	neen
Ten roeien bomen	neen
Erfenisbescheiden	neen
Wijziging terreinprofiel	toestemming van de gemeente is vereist, maar de hoogte van de sloot wordt van maar op 5 m en het einde van de afwatering gestaan het moerasveld is een meer hogere is dan de sloot
staat terreinprofiel	helfend

Bouwheer:	Bouwplaats:	Architect:
Wim Desmedt	Hillemlaanstraat 4	Luc Bert
Hillemlaanstraat 4	8830 Hoogdele	Lendendreef 74
8830 Hoogdele		8570 Vichte
		GSM: 0475/96 41 48
		e-mail: luc.bert@skynet.be

Legende
afmeting in cm
schaal 1/200

12 m

- nieuw te bouwen, nieuw aan te leggen
- bestaande gebouwen
- bestaande betonverharding
- nieuwe betonverharding
- oriëntatiepunt foto
- referentiepunt op de weg
- elektriciteitspaal
- type verlichtingspaal
- evacuatieweg brandweerovertoegang
- regengwaterafvoer

Neighbour

ekostand

landbouwinfrastructuur,

VLEESVARKENSTAL
2078,055 m² horizontale dakoppervlakte
2199 m² grondoppervlakte

ZEUGENSTAL 7
nieuw te bouwen
met technisch lokaal
5,28 m³ horizontale dakoppervlakte
4047,74 m² grondoppervlakte

grayland

MESTSILO

OPEN VIJVER

grasland

ZEUGENSTÄ

2

MERGING

WONING

ING

1

221

mayland

2420
okostan

ALGEMEENHEDEN	
Verkeersopleiding	neen
Bijzonder plan van aanleg	neen
Perceel gelegen in agrarisch gebied	
OPBAARE WEG	
Stabruut	gemeenteweg
Verharding	asfalt
Beklediteit	aanfulling bovengronds
Verlichtingspalen	ja
Kabelduitsluit	ja
Telefoonvoedingen	ja
Gasleidingen	neen
Drinkwaterleidingen	ja
Ricling	collectief te optimaliseren buitengebied
Hydrant	dichtbijzijnde is gelegen in de inkeelstrook
TERREIN	
Te slopen gebouwen	neen
Te rooien bomen	neen
Erftindataaioarden	neen
Wijding terreinprofiel	worst geringverleed ter hoogte van de stol + plaatsing van muur op 5 m van het einde van de stuwalprofiel gezien het moedaveld er een meer hogere is dan de stol
staaf terreinprofiel	helfend

Legende
afmeting in cm
schaal: 1/200

10 m

- nieuw te bouwen, nieuw aan te leggen
- bestaande gebouwen
- bestaande betonverharding
- nieuwe betonverharding
- opnamepunt foto
- referentiepunt op de weg
- elektriciteitspoel
- gelyk verdichtingspoel
- evacuatieweg brandveercentuige
- regenwaterafvoer

<u>Bouwheer :</u>	<u>Bouwplaats :</u>	<u>Architect :</u>
Wim Desmedt	Hillemlenstraat 4	Luc Bert
Hillemlenstraat 4	8830 Hooghelede	Lendendreef 74
8830 Hooghelede		8570 Vichte
		GSM: 0475/96 41 48
		e-mail: luc.bert@skynet.be



ALGEMEENHEDEN	
Verkeersplan	neen
Bijzonder plan van aanleg	neen
Perceel gelegen in agrarisch gebied	
OPENBARE WEG	
Statuut	gemeenteweg
Verharding	asfalt
Bekledende	aansluiting bovengronds
Verkeersplan	ja
Kwaliteitsniveau	ja
Telefoonleidingen	ja
Gasleidingen	neen
Drinkwaterleidingen	ja
Risicobestemming	collectief te optimaliseren buitengebied
Hydrant	dichtbijzijnde is gelegen in de inkeestraat
TERREIN	
Te slopen gebouwen	neen
Te roeien bomen	neen
Erfdienstbaarheden	neen
Wijziging terreinprofiel	wordt genivelleerd ter hoogte van de stal + plaatsing van muur op 5 m van het einde van de zeugenstal geden het maaiveld of een meter hoger is dan de stal holland
staaf terreinprofiel	

Legende

afmeting in cm
schaal: 1/500

nieuw te bouw, nieuw aan te leggen

bestaande gebouwen

bestaande betonverharding

nieuwe betonverharding

opnamepunt foto

referentiepeil op de weg

elektriciteitspaal

verkeersplan

evacuatielijn brandveervoertuigen

regenwaterafvoer

Bouwheer :

Wim Desmedt
Hillemolenstraat 4
8830 Hooglede

Bouwplaats :


Hillemolenstraat 4
8830 Hooglede

Architect :

Luc Bert
Lendendreef 74
8570 Vichte
GSM: 0475/96 41 48
e-mail: luc.bert@skynet.be

TERREINPROFIEL
VERGUNDE TOESTAND

— schaal: 1/50 —

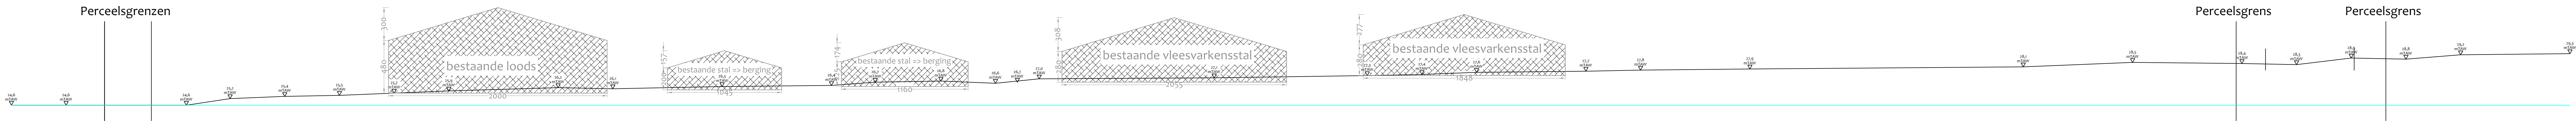

Bouwheer: Wim Desmedt
Hillemolenstraat 4
8830 Hoogbeide

Bouwplaats: Hillemolenstraat 4
8830 Hoogbeide

Architect: Luc Bert
Lendeedreef 74
8570 Vichte
CSM: 0475/96 41 48
e-mail: luc.bert@skynet.be


Legende

afmeting in cm
schaal 1:50

—= nieuwe gebouwen
---= bestaande gebouwen
---= referentiepijl op de weg
---= op te hogen
---= af te graven

GEVEL NOORD
VLEESVARKENSSTAL

— schaal: 1/100 —

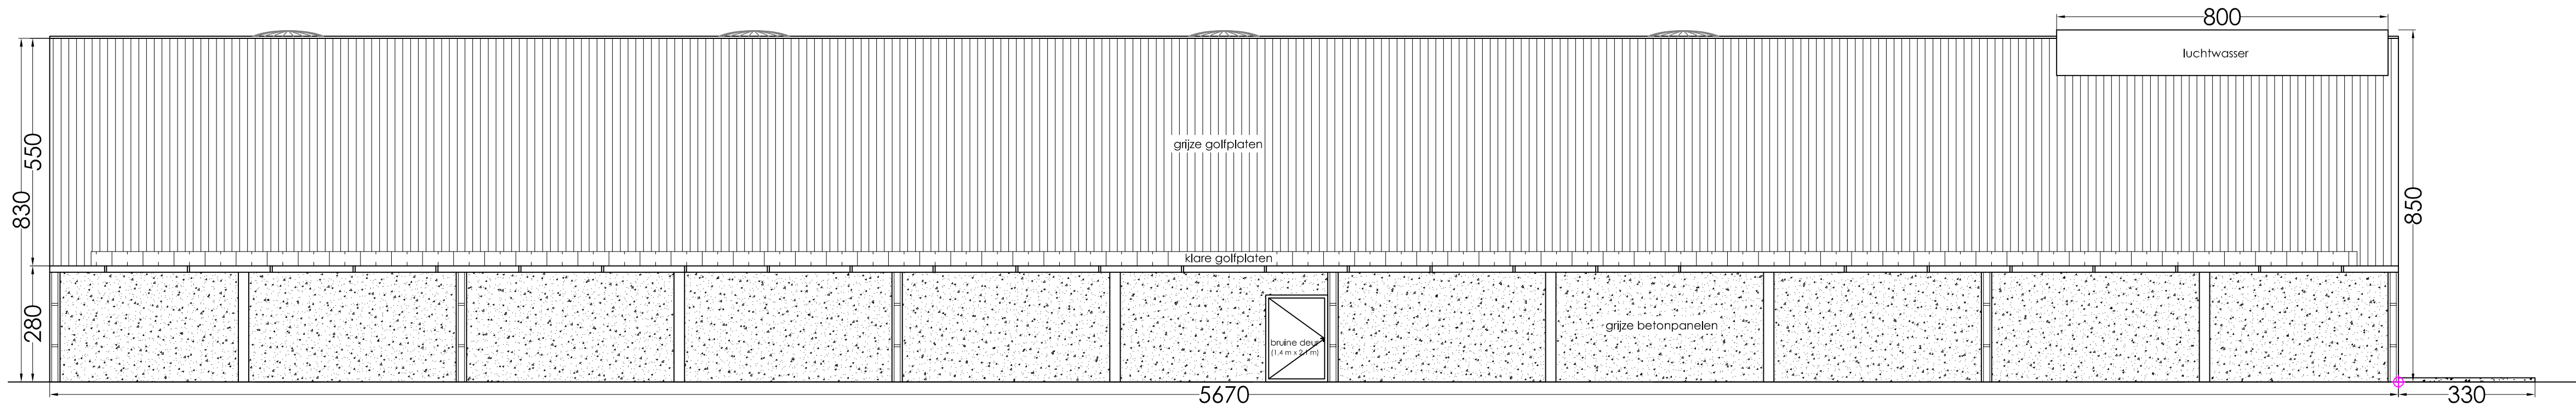

Bouwheer:
Wim Desmedt
Hillemolenstraat 4
8830 Hooglede

Bouwplaats:
Hillemolenstraat 4
8830 Hooglede

Architect:
Luc Bert
Lendedreef 74
8570 Vichte
GSM: 0475/96 41 48
e-mail: luc.bert@skynet.be


Materiaalgebruik:
Dakbekleding: grijze golfplaten
Wanden: grijze betonpanelen
Zijwandhoogte: 2,8 m
Nokhoogte: 8,3 m
De blusmiddelen zullen geplaatst worden
in overleg met de brandweer

Legende
• referentiepunt
afmeting in cm
schaal: 1/100

5m

□ = grijze golfplaten
□ = grijze betonpanelen
□ = bruine deur

_____schaal: 1/100_____

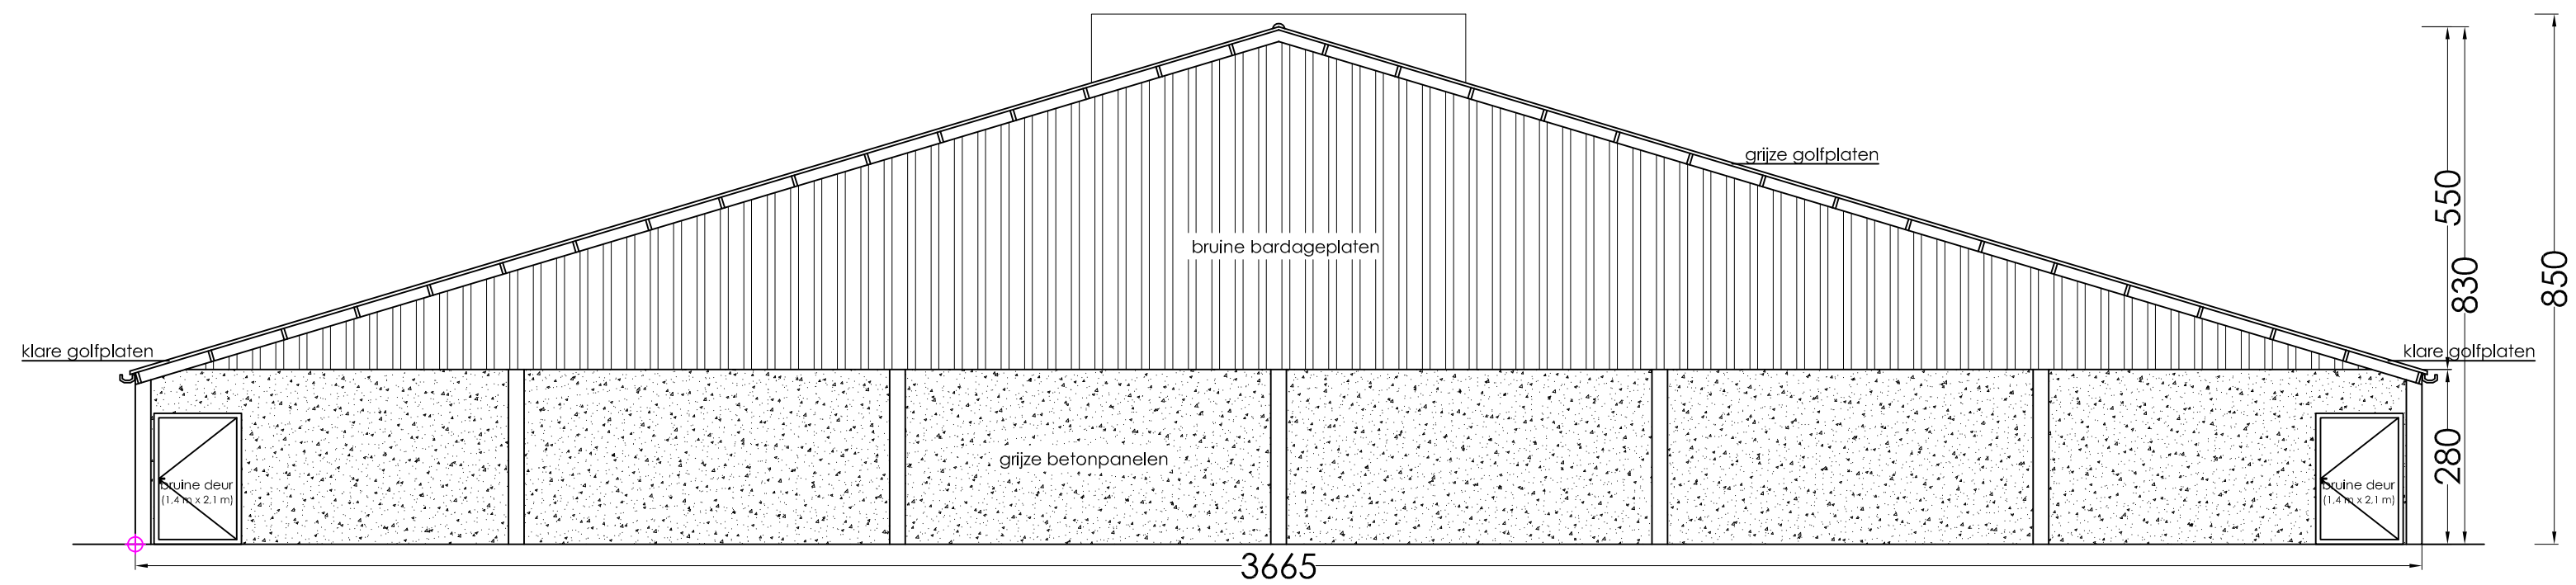

<u>Bouwheer :</u>	<u>Bouwplaats :</u>	<u>Architect :</u>
Wim Desmedt	Hillemolenstraat 4	Luc Bert
Hillemolenstraat 4	8830 Hooglede	Lendedreef 74
8830 Hooglede		8570 Vichte
		GSM: 0475/96 41 48
		e-mail: luc.bert@skynet.be

Materiaalgebruik: Dakbekleding: grijze golfplaten Wanden: grijze betonpanelen Zijwandhoogte: 2,8 m Nokhoogte: 8,3 m De blusmiddelen zullen geplaatst worden in overleg met de brandweer
--


Legende

-  = referentiepunt
-  = afmeting in cm
- schaal: $\frac{1}{100}$
-  = bruine bardageplaten
-  = grijze betonpanelen

5m

GEVEL WEST
VLEESVARKENSSTAL

— schaal: 1/100 —

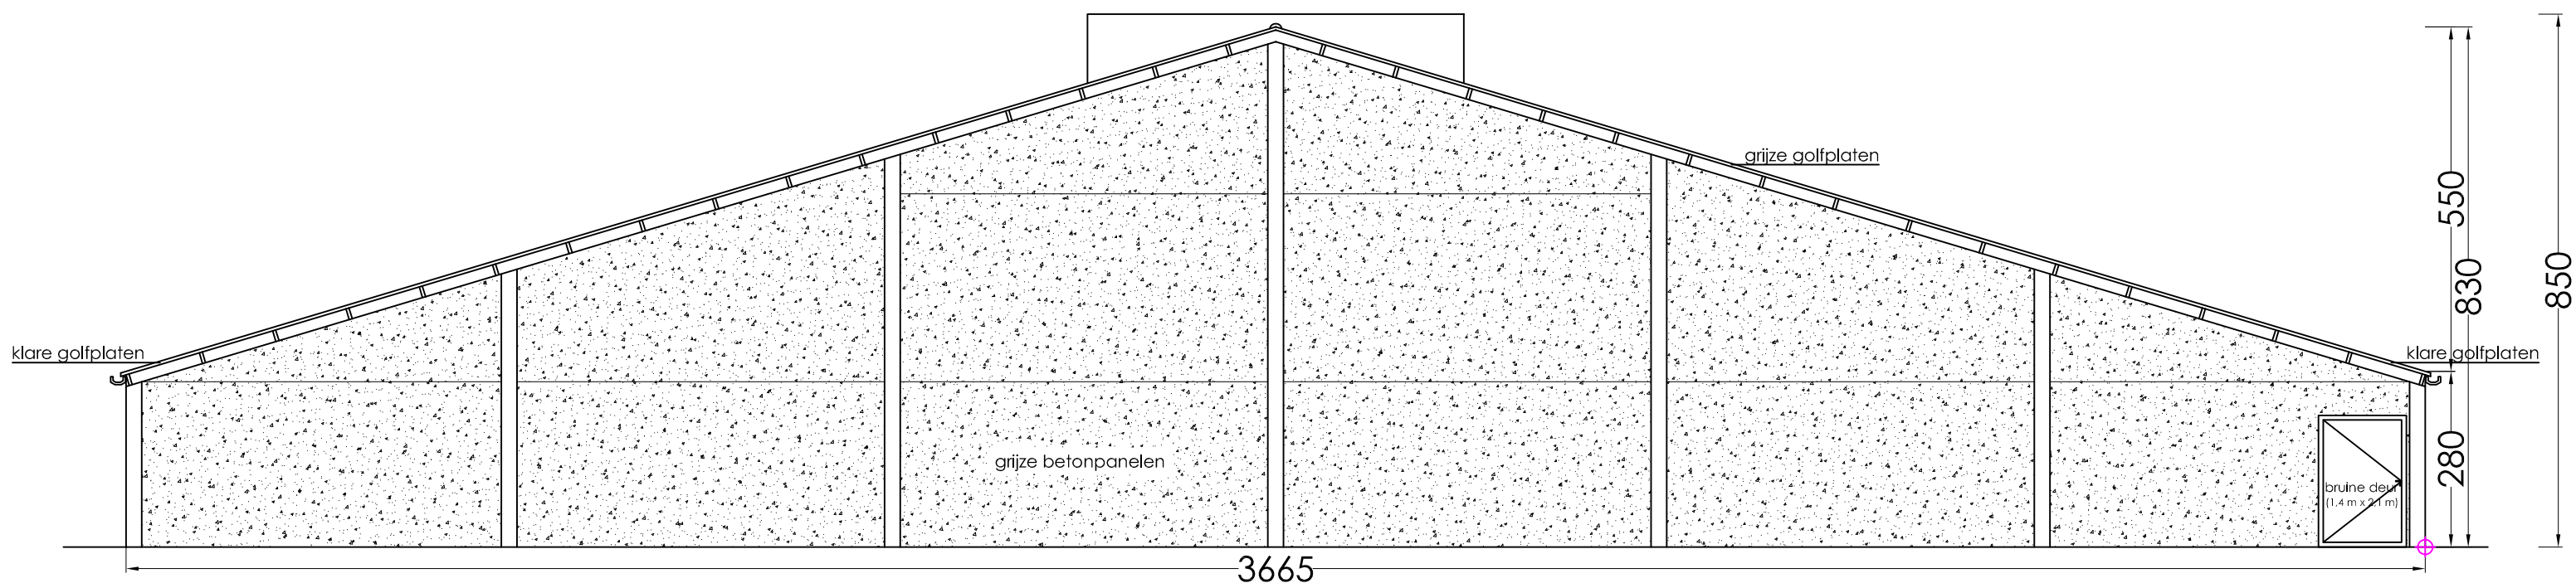

Bouwheer :
Wim Desmedt
Hillemolenstraat 4
8830 Hooglede

Bouwplaats :
Hillemolenstraat 4
8830 Hooglede

Architect :
Luc Bert
Lendedreef 74
8570 Vichte
GSM: 0475/96 41 48
e-mail: luc.bert@skynet.be


Materiaalgebruik:
Dakbekleding: grijze golfplaten
Wanden: grijze betonpanelen
Zijwandhoogte: 2,8 m
Nokhoogte: 8,3 m
De blusmiddelen zullen geplaatst worden
in overleg met de brandweer

Legende
⊕ = referentiepunt
afmeting in cm
schaal: 1/100
[grijze betonpanelen] = grijze betonpanelen

5m

GEVEL ZUID
VLEESVARKENSTAL

— schaal: 1/100 —

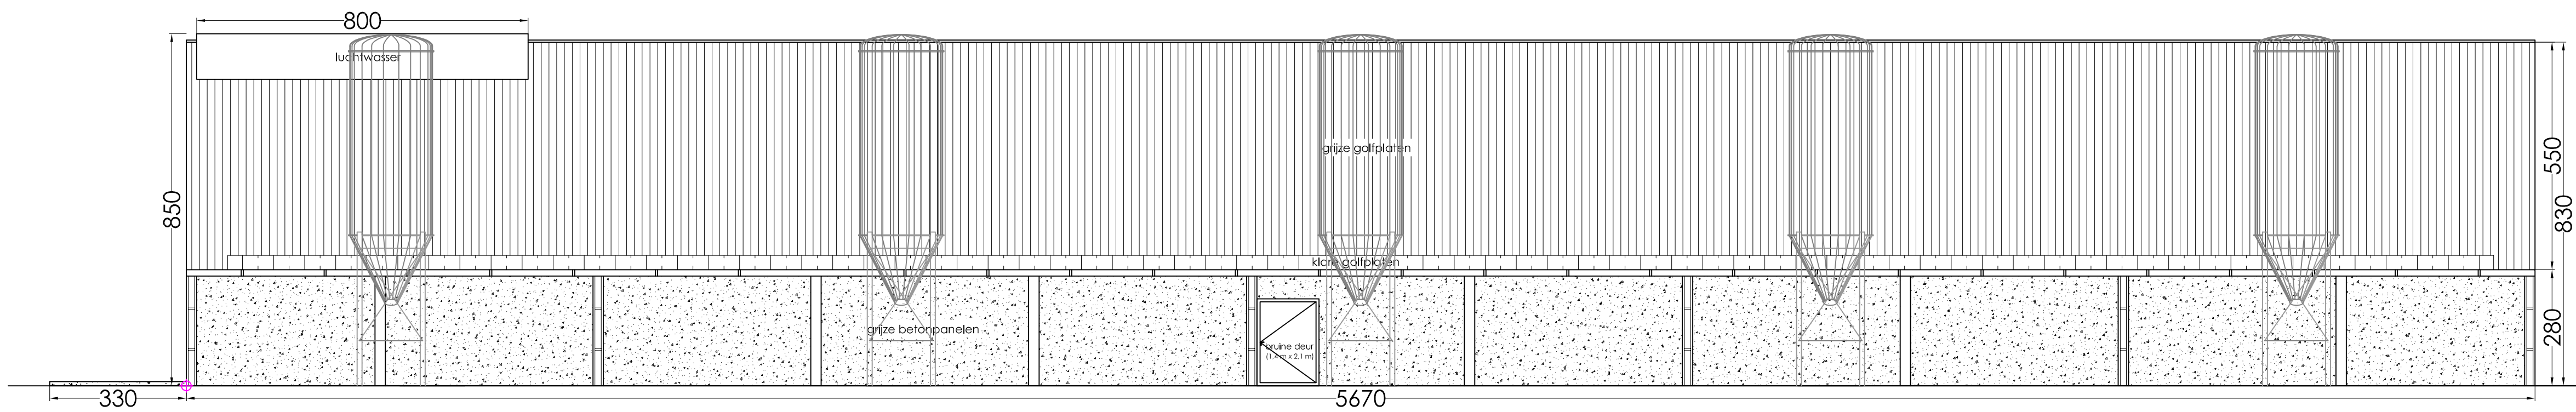

Materiaalgebruik:

Dakbekleding: grijze golfplaten

Wanden: grijze betonpanelen

Zijwandhoogte: 2,8 m

Nokhoogte: 8,3 m

De blusmiddelen zullen geplaatst worden in overleg met de brandweer

Legende

• referentiepunt

afmeting in cm

schaal: 1/100

5m

□ = grijze golfplaten

□ = kleine lichtplaten

□ = grijze betonpanelen

Bouwheer:	Bouwplaats:	Architect:
Wim Desmedt	Hillemolenstraat 4	Luc Bert
Hillemolenstraat 4	8830 Hooghelede	Lendedreef 74
8830 Hooghelede		8570 Vichte
		GSM: 0475/96 41 48
		e-mail: luc.bert@skynet.be

Legende

-  = referentiepunt
-  = metalen spanten
-  = volle vloer
-  = rooster
-  = rooster luchtinlaat
-  = fundering in beton
-  = grijze golfplaten
-  = klare lichtplaten
-  = grijze betonpanelen
-  = bruine bardageplaten

STABILITEITSSTUDIE EN KEUZE VAN TYPE EN DIMENSIONERING VAN DE FUNDERINGEN EN DRAAGSTRUCTUUR IS TEN LASTE VAN DE UITVOERENDE FIRMA EN ONDER HUN VERANTWOORDELIJKHEID.

(het studieverslag van een bevoegd ir. wordt vóór de aanvang der werken voorgelegd aan de architect)

De omvang, dimensies en type van de funderingen en draagstructuur zijn vermoedelijk en worden verrekend aan de hand van het studieverslag van een bevoegd ir.)

DE VERLUCHTING VAN DE STAL (ventilatiecap., ventilatoren,...) is een schematische voorstelling. De effectieve diameters, capaciteit en afmetingen dienen berekend te worden door de leverende firma.

Het tracé en de plaatsing van de afvoerbuizen en de plaatsing van de putten zijn een schematische voorstelling. Dit kan door de aannemer (steeds in overleg met de architect) gewijzigd worden tijdens de werken. Diameter van de afvoerbuizen dient nog berekend te worden door de leverende firma en ter goedkeuring voor te leggen. Alle buizen en putten dienen steeds geplaatst te worden op het EIGEN perceel.

Alle niveau's en maatvoeringen op het plan zijn ten titel van inlichting en dienen ter plaatse door de aannemer te worden nagezien.

De stal dient ammoniakemissiearm uitgevoerd te worden volgens het systeem S "Combi-biologische luchtwasser met 70 % ammoniakreductie en 70 % geurreductie".

DEZE BOUWAANVRAAGPLANNEN ZIJN ENKEL GESCHIKT VOOR HET VERKRIJGEN VAN EEN STEDENBOUWKUNDIGE VERGUNNING

BIJLAGE 6: Nieuwe industriegebouwen

De gebruikers beschikken over meerdere uitgangen die toegang geven tot een veilige plaats.

De uitgangsdeuren zijn voldoende breed en gaan open in de vluchtzin. De af te leggen weg tot een uitgangsweg bedraagt steeds minder dan 60 m. Het gebouw kan ingedeeld worden onder klasse A, volgens de bouwheer.

De nodige blusmiddelen zullen geplaatst worden in overleg met de brandweer.

Bij een interventie kan de brandweer als primaire bluswatervoorziening onder andere gebruik maken van het opgevangen regenwater uit de opvangen (onder andere de kelders, de open vijver en de lagune).

De gebouwen zullen ten allen tijde toegankelijk zijn voor de voertuigen van de brandweer. Er is voldoende verharding aanwezig op het bedrijf, zodat de brandweerwagens zich goed kunnen opstellen in geval van een evacuatie. Het bedrijf is in zijn geheel goed toegankelijk voor de brandweerwagens via de oprit vanaf de Hillemolenstraat.

Bouwheer :


Wim Desmedt
Hillemolenstraat 4
8830 Hooglede

Bouwplaats :

Hillemolenstraat 4
8830 Hooglede

Architect :

Luc Bert
Lendedreef 74
8570 Vichte
GSM: 0475/96 41 48
e-mail: luc.bert@skynet.be

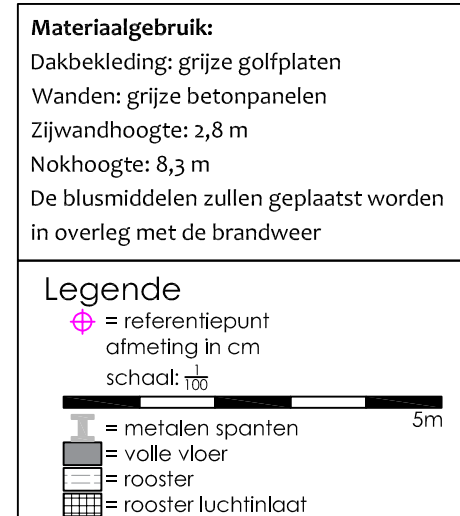


Bouwheer :	Bouwplaats :	Architect :
Wim Desmedt Hillemolenstraat 4 8830 Hooglede	Hillemolenstraat 4 8830 Hooglede	Luc Bert Lendedreef 74 8570 Vichte GSM: 0475/96 41 48 e-mail: luc.bert@skynet.be




FUNDERINGSPLAN
MESTVARKENSSTAL

— schaal: 1/100 —

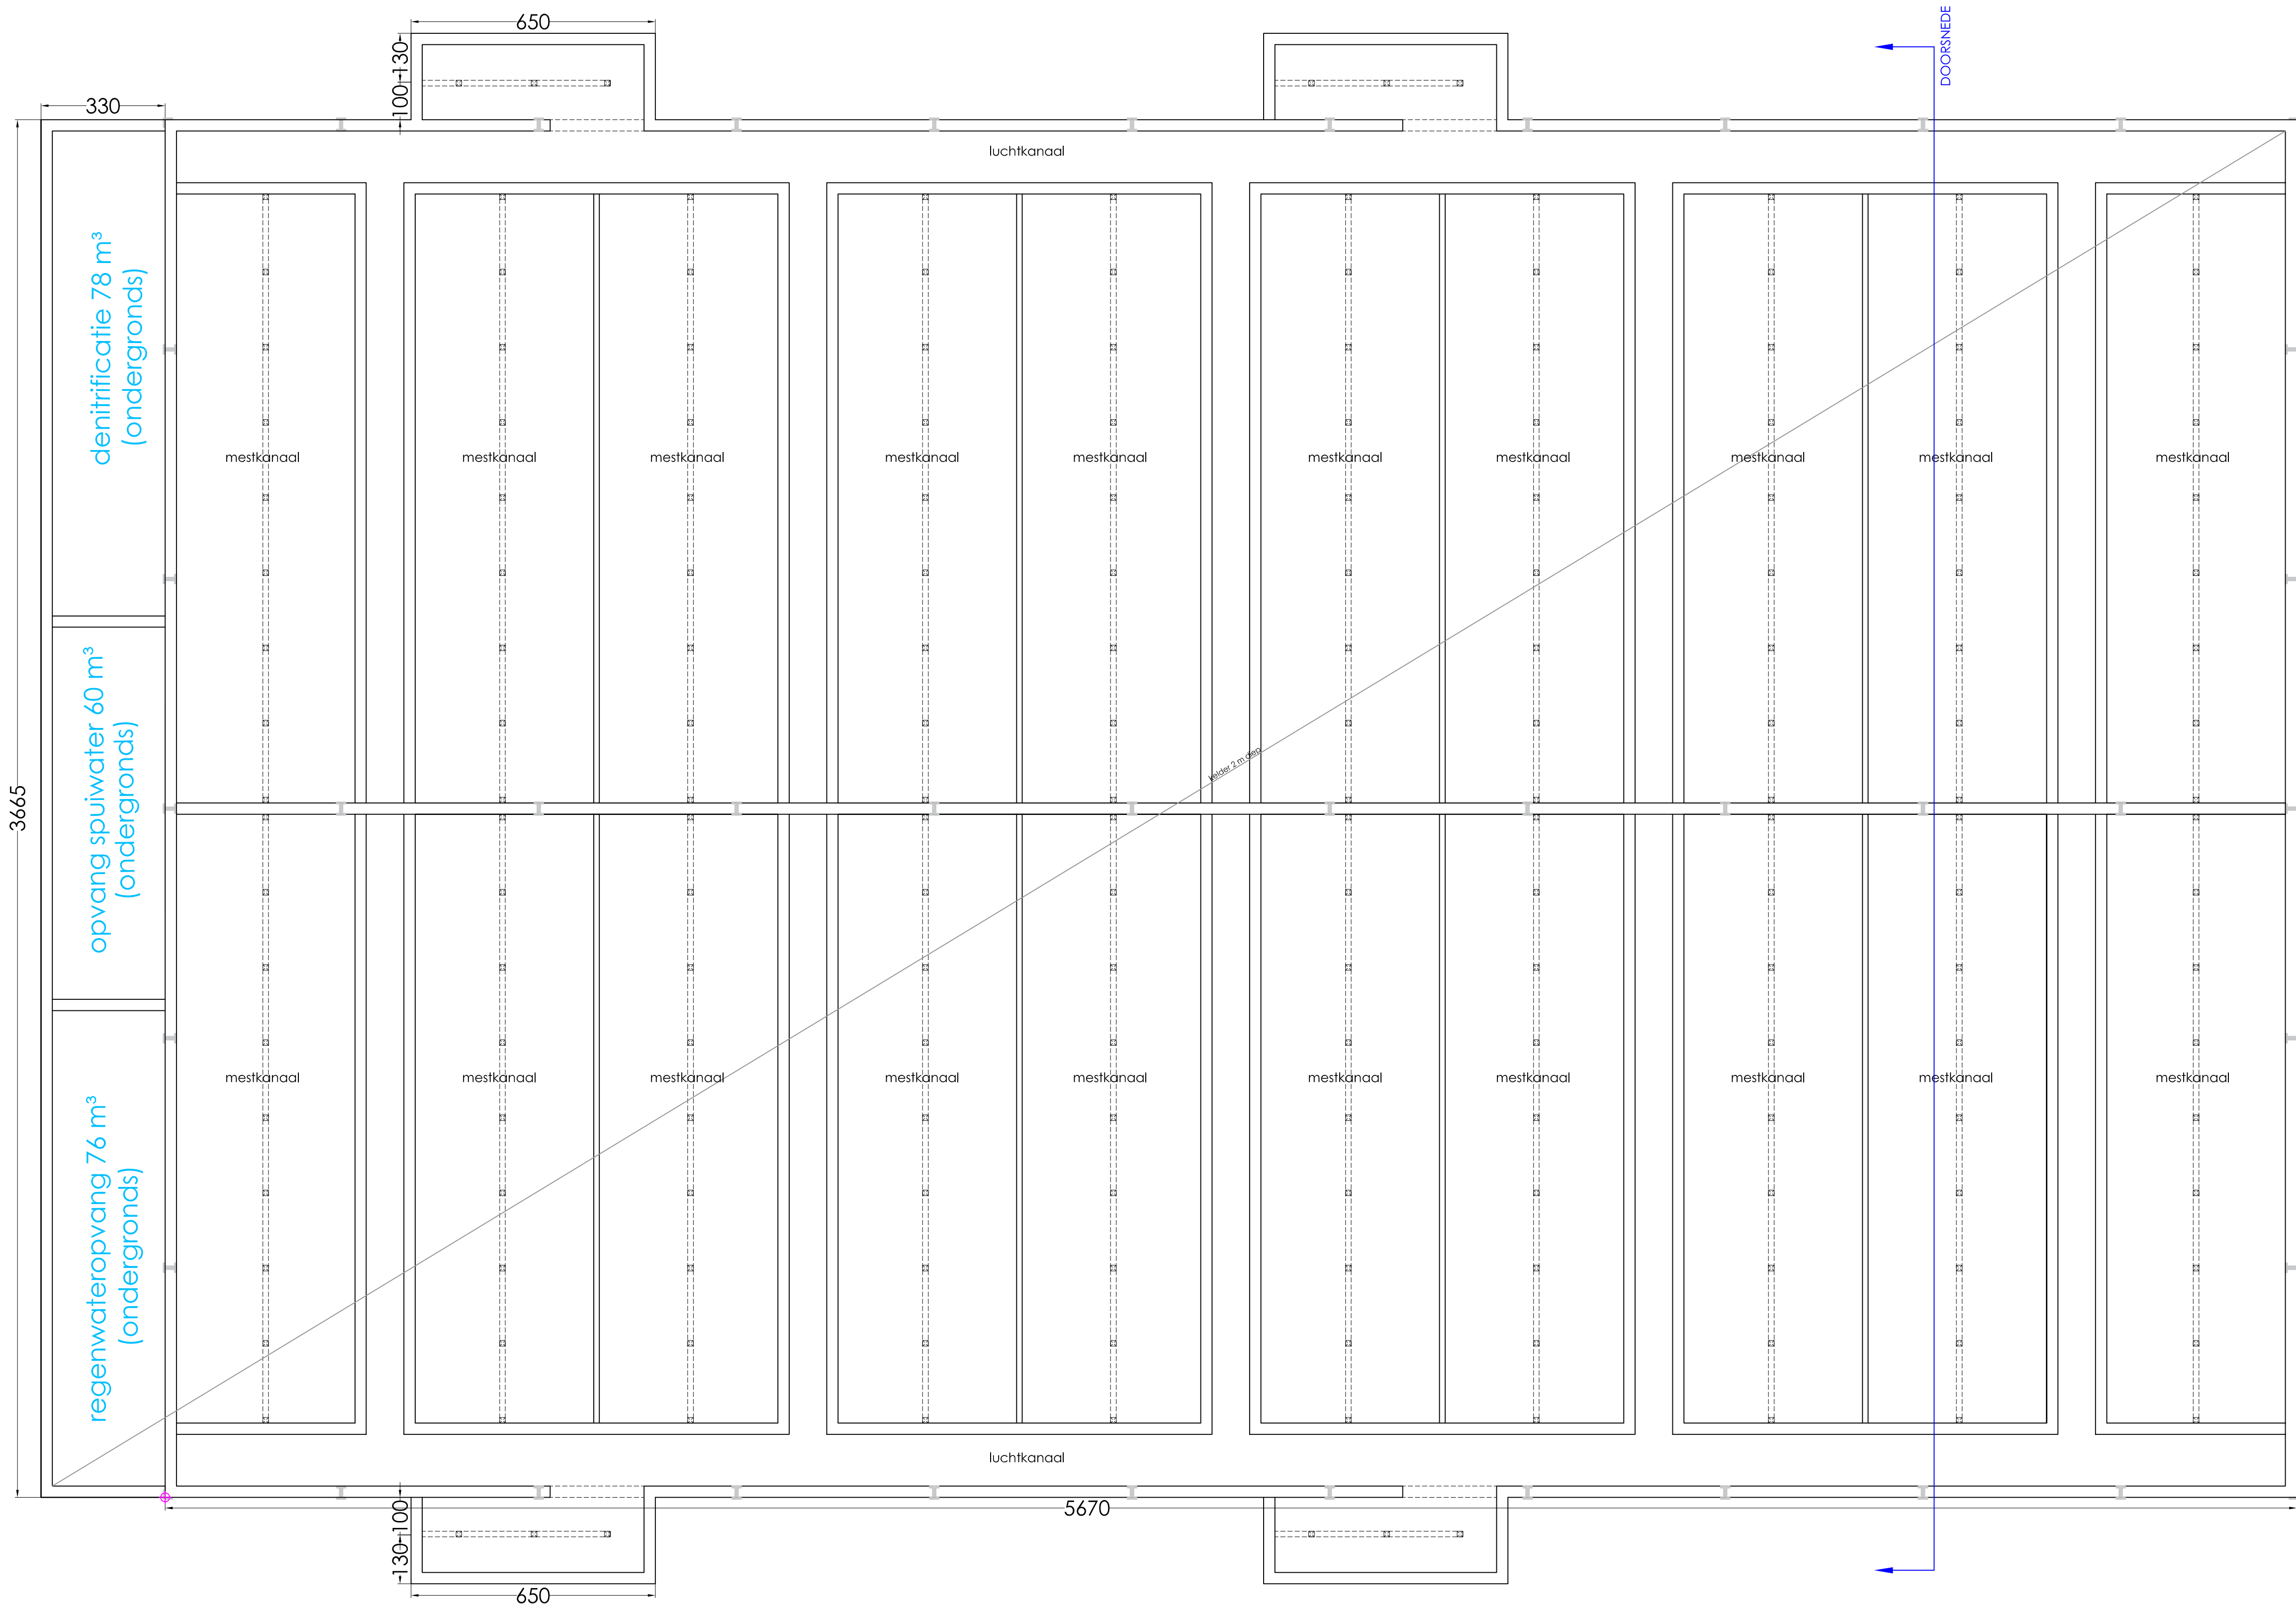

DOORSNEDE
VLEESVARKENSSTAL

— schaal: 1/100 —

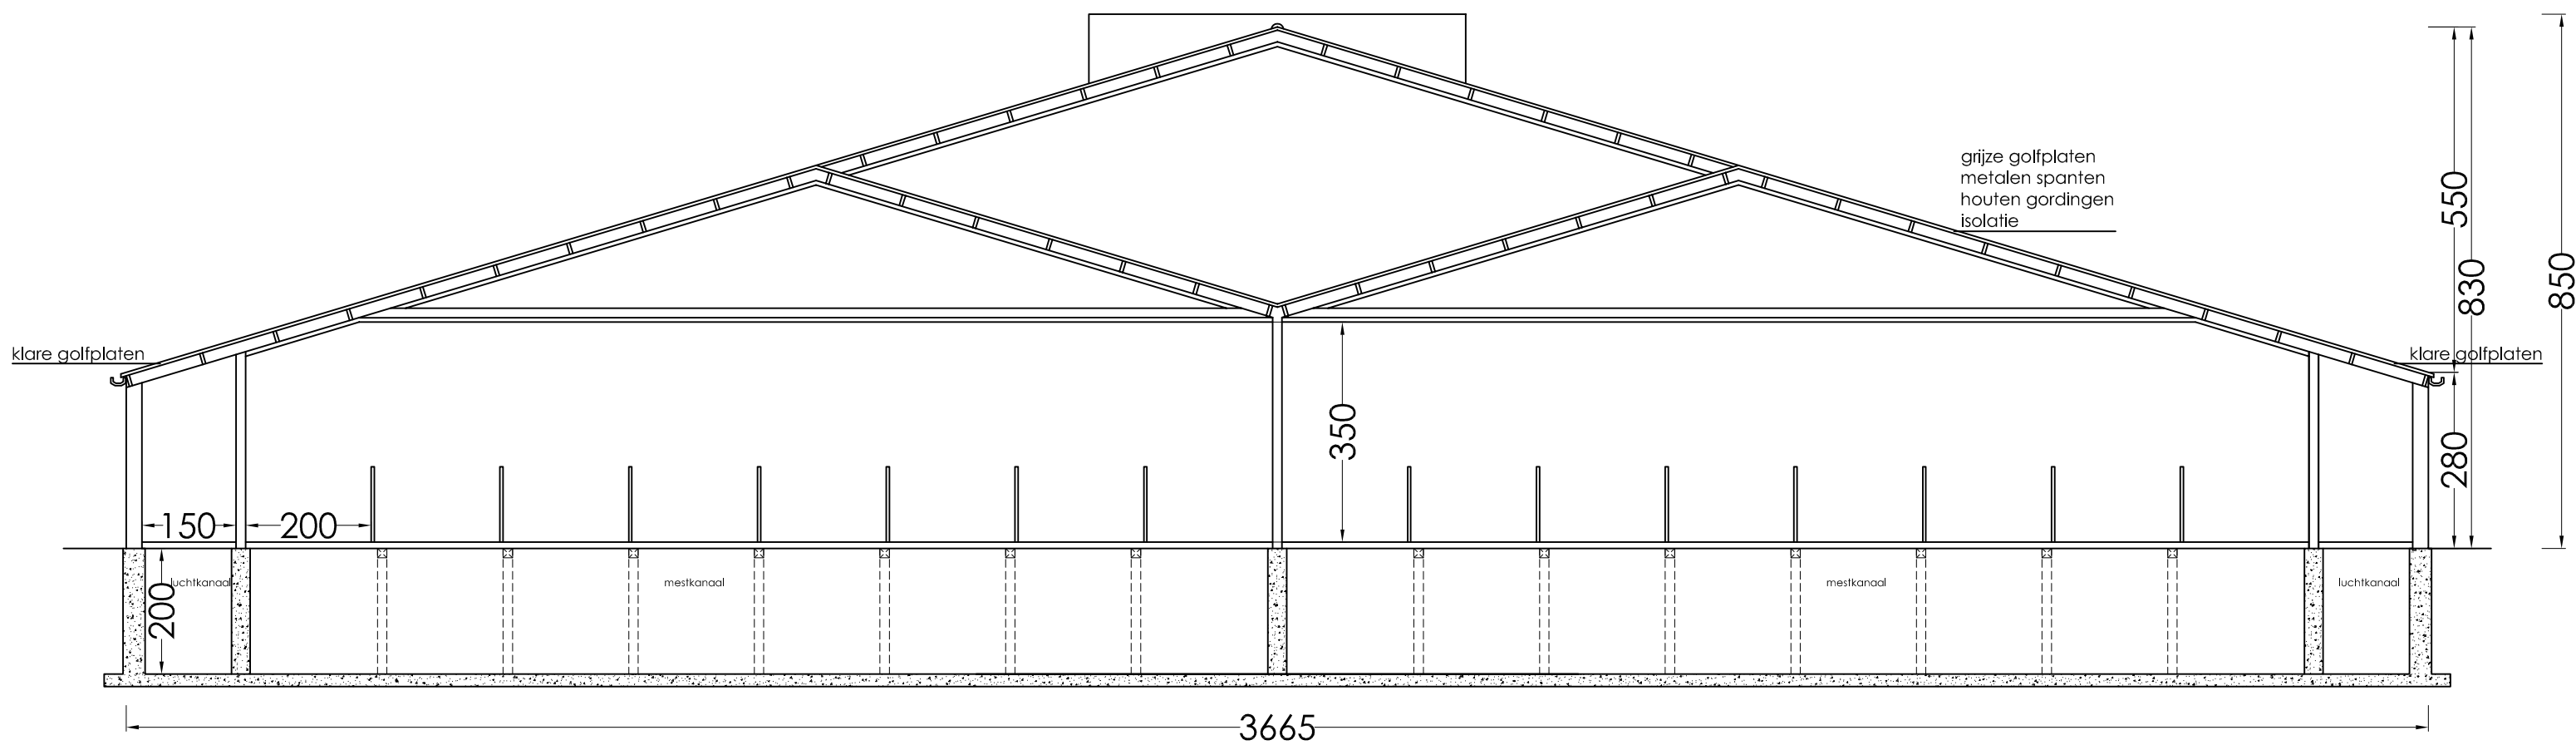

Bouwheer : Wim Desmedt Hillemolenstraat 4 8830 Hooglede	Bouwplaats : Hillemolenstraat 4 8830 Hooglede	Architect : Luc Bert Lendedreef 74 8570 Vichte GSM: 0475/96 41 48 e-mail: luc.bert@skynet.be
---	--	--


Materiaalgebruik:
Dakbekleding: grijze golfplaten
Wanden: grijze betonpanelen
Zijwandhoogte: 2,8 m
Nokhoogte: 8,3 m
De blusmiddelen zullen geplaatst worden in overleg met de brandweer

Legende
⊕ = referentiepunt
afmeting in cm
schaal: 1/100
= fundering in beton

5m

GEVEL NOORD
ZEUGENSTAL

— schaal: 1/100 —

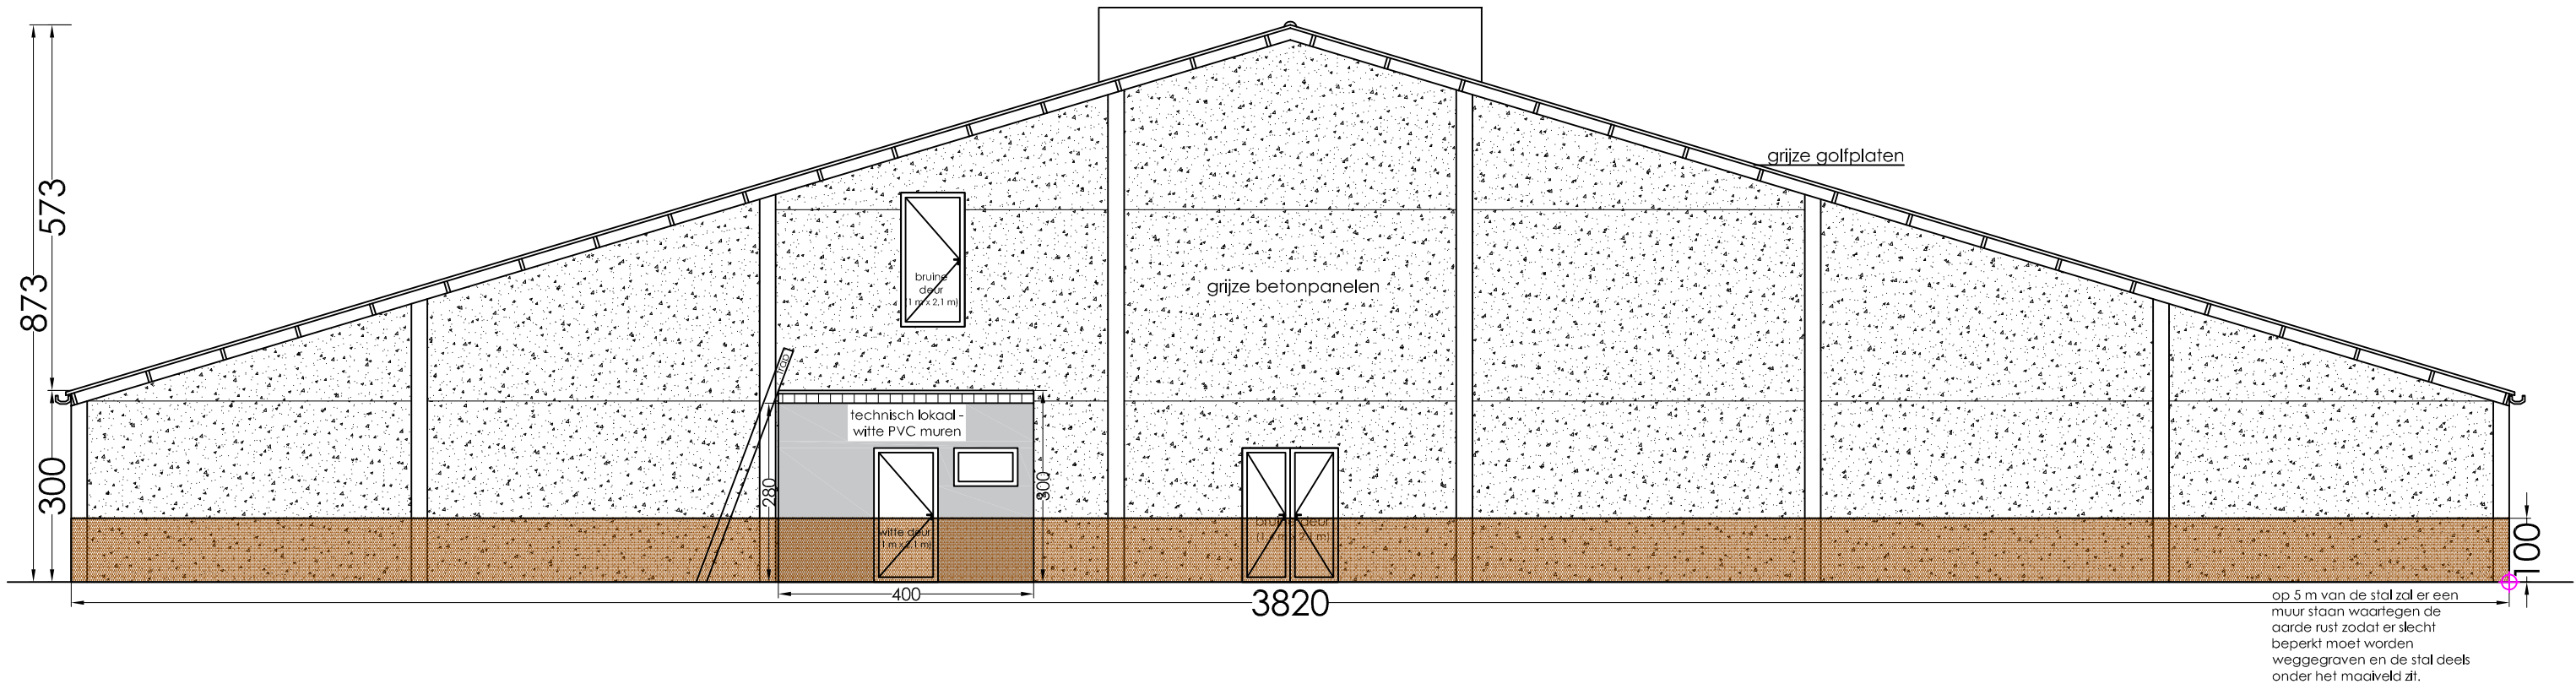

Bouwheer :
Wim Desmedt
Hillemolenstraat 4
8830 Hooglede

Bouwplaats :
Hillemolenstraat 4
8830 Hooglede

Architect :
Luc Bert
Lendedreef 74
8570 Vichte
GSM: 0475/96 41 48
e-mail: luc.bert@skynet.be

Materiaalgebruik:
Dakbekleding: grijze golfplaten
Wanden: grijze betonpanelen
Zijwandhoogte: 3 m
Nokhoogte: 8,73 m
De blusmiddelen zullen geplaatst worden
in overleg met de brandweer

Legende
⊕ = referentiepunt
afmeting in cm
schaal: 1/100
5m

□ = grijze golfplaten
▨ = grijze betonpanelen
■ = witte PVC muren
▨ = deel stal ingegraven

-schaal: 1/100



<u>Bouwheer :</u>	<u>Bouwplaats :</u>	<u>Architect :</u>
Wim Desmedt	Hillelolenstraat 4	Luc Bert
Hillelolenstraat 4	8830 Hooglede	Lendendreef 74
8830 Hooglede		8570 Vichte
		GSM: 0475/96 41 48
		e-mail: luc.bert@skynet.be

Materiaalgebruik:
Dakbedekking: grijze golfplaten
Wanden: grijze betonpanelen
Zijwandaagte: 5 m
Nokhoogte: 8,73 m
De blusmiddelen zullen geplaatst worden in overleg met de brandweer


Legende
⊕ = referentiepunt
afmeting in cm
schaal: 1:50

3m

- grijze golfplaten
- grijze betonpanelen
- witte PVC muren
- op te hogen
- deel stal ingegraven

GEVEL WEST
ZEUGENSTAL

— schaal: 1/100 —

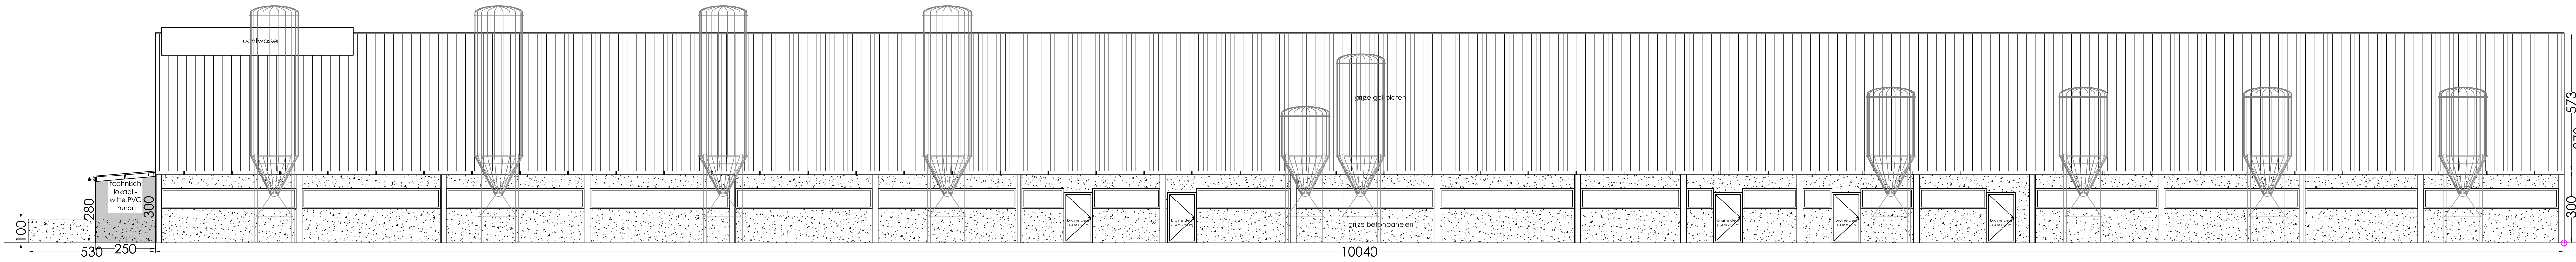

Bouwheer: Wim Desmedt
Hillemolenstraat 4
8830 Hooghelede

Bouwplaats: Hillemolenstraat 4
8830 Hooghelede

Architect: Luc Bert
Lendestraet 74
8570 Vichte
GSM: 0475/96 41 48
e-mail: luc.bert@skynet.be


Materiaalgebruik:
Dakbekleding: grijs gips
Wanden: grijs beton
Zijwandhoogte: 3 m
Nakhoogte: 8,73 m
De blauwskalen zullen geplaatst worden
in overleg met de brandweer

Legende
— referentiepunt
— afmeting in cm
— schaal 1:100

— grijs gips
— grijs beton
— witte PVC muren

GEVEL ZUID
ZEUGENSTAL

— schaal: 1/100 —

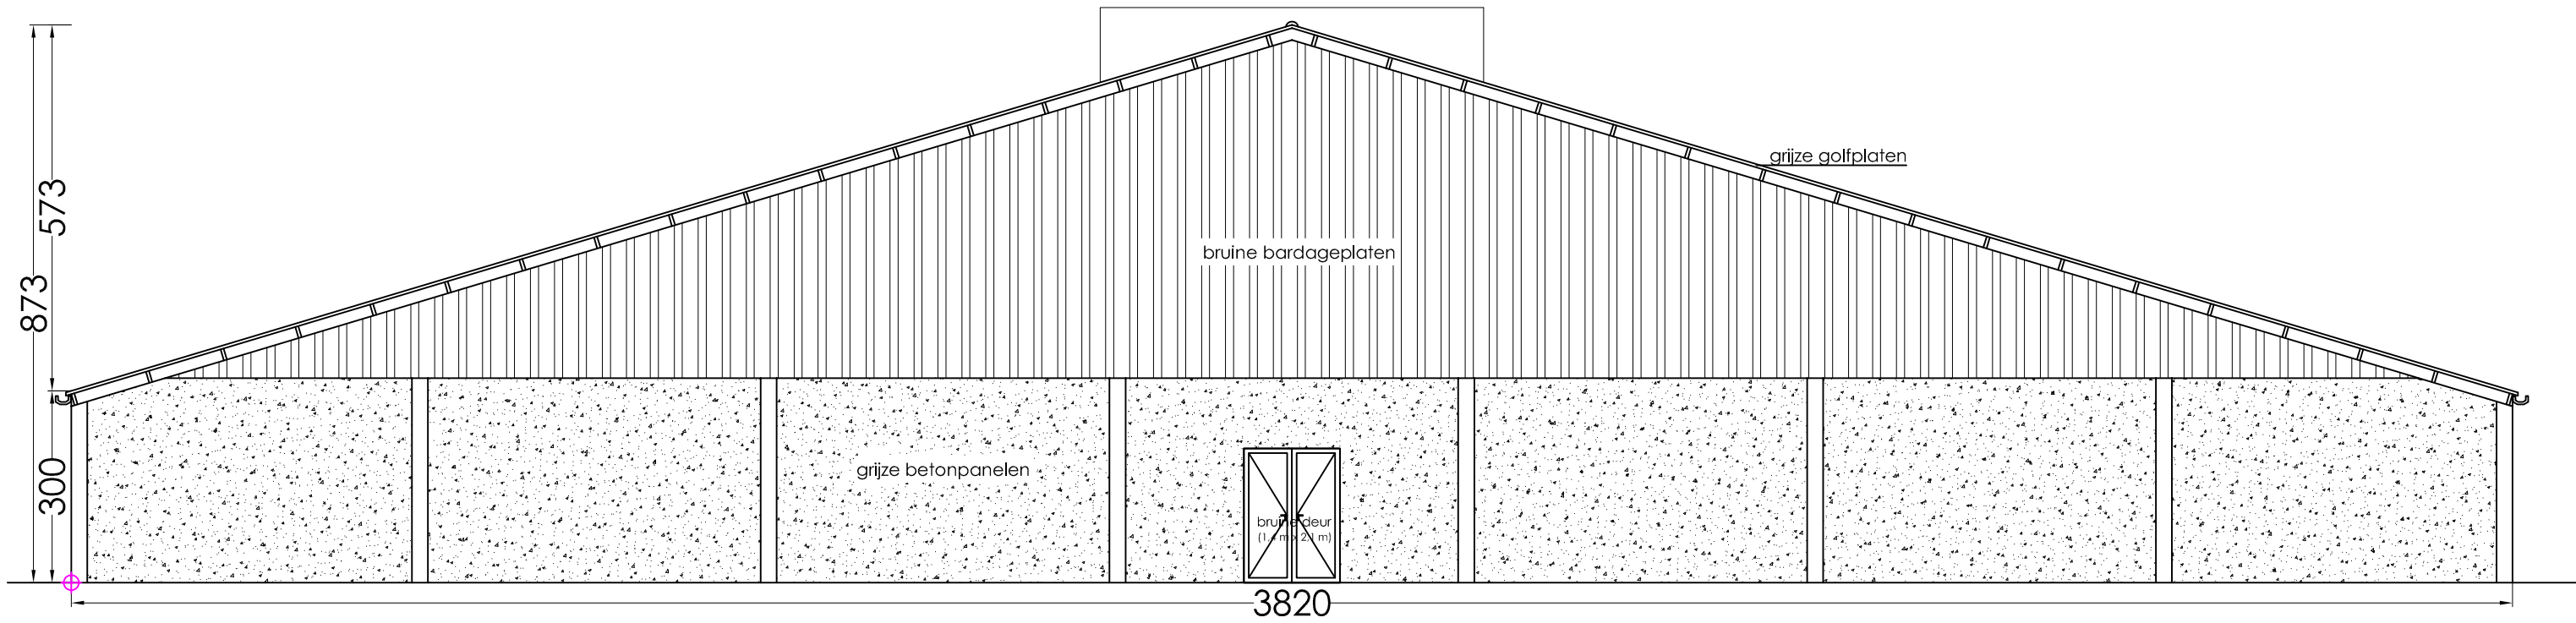

Bouwheer : Wim Desmedt Hillemolenstraat 4 8830 Hooglede	Bouwplaats : Hillemolenstraat 4 8830 Hooglede	Architect : Luc Bert Lendedreef 74 8570 Vichte GSM: 0475/96 41 48 e-mail: luc.bert@skynet.be
---	--	--

Materiaalgebruik:
Dakbekleding: grijze golfplaten
Wanden: grijze betonpanelen
Zijwandhoogte: 3 m
Nokhoogte: 8,73 m
De blusmiddelen zullen geplaatst worden
in overleg met de brandweer

Legende
⊕ = referentiepunt
afmeting in cm
schaal: 1/100
[bruine bardageplaten] = bruine bardageplaten
[grijze betonpanelen] = grijze betonpanelen

Legende

-  = referentiepunt
-  = metalen spanten
-  = volle vloer
-  = rooster
-  = rooster luchtinlaat
-  = fundering in beton
-  = grijze golfplaten
-  = witte PVC muren
-  = grijze betonpanelen
-  = bruine bardageplaten
-  = op te hogen
-  = deel stal ingegraven

STABILITEITSSTUDIE EN KEUZE VAN TYPE EN DIMENSIONERING VAN DE FUNDERINGEN EN DRAAGSTRUCTUUR IS TEN LASTE VAN DE UITVOERENDE FIRMA EN ONDER HUN VERANTWOORDELIJKHEID.

(het studieverslag van een bevoegd ir. wordt vóór de aanvang der werken voorgelegd aan de architect)

De omvang, dimensies en type van de funderingen en draagstructuur zijn vermoedelijk en worden verrekend aan de hand van het studieverslag van een bevoegd ir.)

DE VERLUCHTING VAN DE STAL (ventilatiecap., ventilatoren,...) is een schematische voorstelling. De effectieve diameters, capaciteit en afmetingen dienen berekend te worden door de leverende firma.

De nieuw te bouwen zeugenstal is epb-plichtig. Vooraleer van start te gaan met de werken dient een epb-coördinator aangesteld te worden en dient een startverklaring opgemaakt te worden. De isolatiediktes aangegeven op het plan zijn indicatief.

Het tracé en de plaatsing van de afvoerbuizen en de plaatsing van de putten zijn een schematische voorstelling. Dit kan door de aannemer (steeds in overleg met de architect) gewijzigd worden tijdens de werken. Diameter van de afvoerbuizen dient nog berekend te worden door de leverende firma en ter goedkeuring voor te leggen. Alle buizen en putten dienen steeds geplaatst te worden op het EIGEN perceel.

Alle niveau's en maatvoeringen op het plan zijn ten titel van inlichting en dienen ter plaatse door de aannemer te worden nagezien.

De stal dient ammoniakemissiearm uitgevoerd te worden volgens het systeem S "Combi-biologische luchtwasser met 70 % ammoniakreductie en 70 % geurreductie".

DEZE BOUWAANVRAAGPLANNEN ZIJN ENKEL GESCHIKT VOOR HET VERKRIJGEN VAN EEN STEDENBOUWKUNDIGE VERGUNNING

BIJLAGE 6: Nieuwe industriegebouwen

De gebruikers beschikken over meerdere uitgangen die toegang geven tot een veilige plaats.

De uitgangsdeuren zijn voldoende breed en gaan open in de vluchtzin. De af te leggen weg tot een uitgangsweg bedraagt steeds minder dan 60 m. Het gebouw kan ingedeeld worden onder klasse A, volgens de bouwheer.

De nodige blusmiddelen zullen geplaatst worden in overleg met de brandweer.

Bij een interventie kan de brandweer als primaire bluswatervoorziening onder andere gebruik maken van het opgevangen regenwater uit de opvangen (onder andere de kelders, de open vijver en de lagune).

De gebouwen zullen ten allen tijde toegankelijk zijn voor de voertuigen van de brandweer. Er is voldoende verharding aanwezig op het bedrijf, zodat de brandweerwagens zich goed kunnen opstellen in geval van een evacuatie. Het bedrijf is in zijn geheel goed toegankelijk voor de brandweerwagens via de oprit vanaf de Hillemolenstraat.

Bouwheer :

Wim Desmedt
Hillemolenstraat 4
8830 Hoogdele

Bouwplaats :

Hillemolenstraat 4
8830 Hoogdele


Architect :

Luc Bert
Lendedreef 74
8570 Vichte
GSM: 0475/96 41 48
e-mail: luc.bert@skynet.be



GRONDPLAN
ZEUGENSTAL

schaal: 1/100

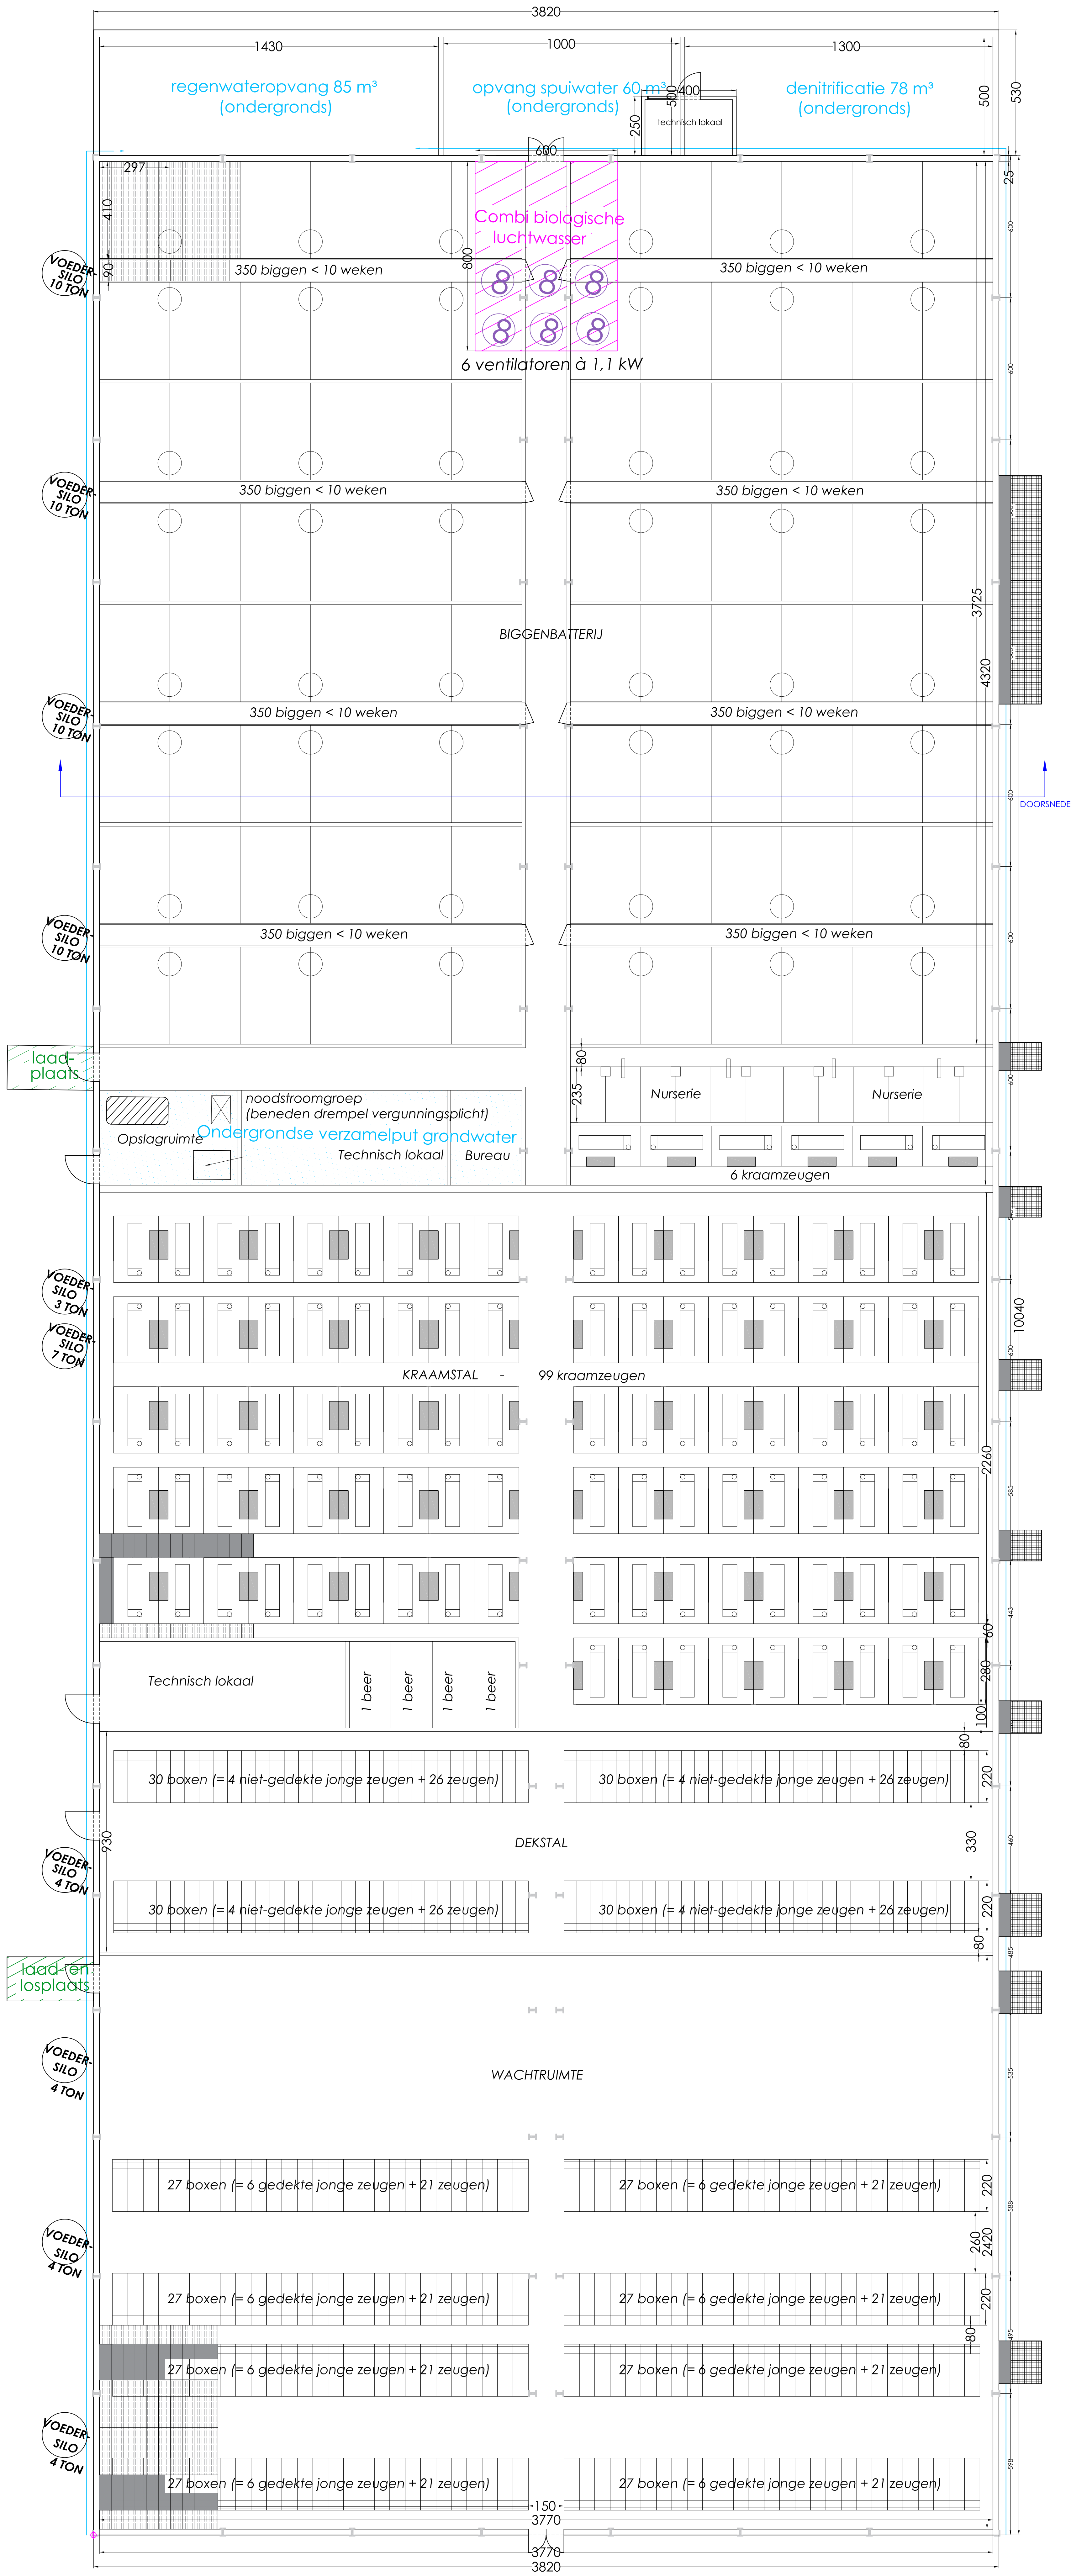

Materiaalgebruik:
Dakbekleding: grijs golfplaten
Wanden: grijs betongewapeld
Zijwandhoogte: 3 m
Nukhoogte: 8,73 m
De tuurwanden zullen geplaatst worden in overleg met de brandweer

Legende
• = referentiepunt
afmeting in cm
schaal 1:100

■ = metalen boom
■ = volle vloer
■ = rooster
■ = rooster luchtkap



FUNDERINGSPLAN
ZEUGENSTAL
schaal: 1/100




Materialgebruik:
Dakbedekking: grijs galfaten
Wanden: grijs betonpanelen
Zijwandhoogte: 3 m
Wandhoogte: 3,25 m
De blusmiddelen zullen geplaatst worden in overleg met de brandweer

Legende
= referentieput
afmeting in cm
schakel
= metalen spanten

5m

DOORSNEDE
ZEUGENSTAL

— schaal: 1/100 —

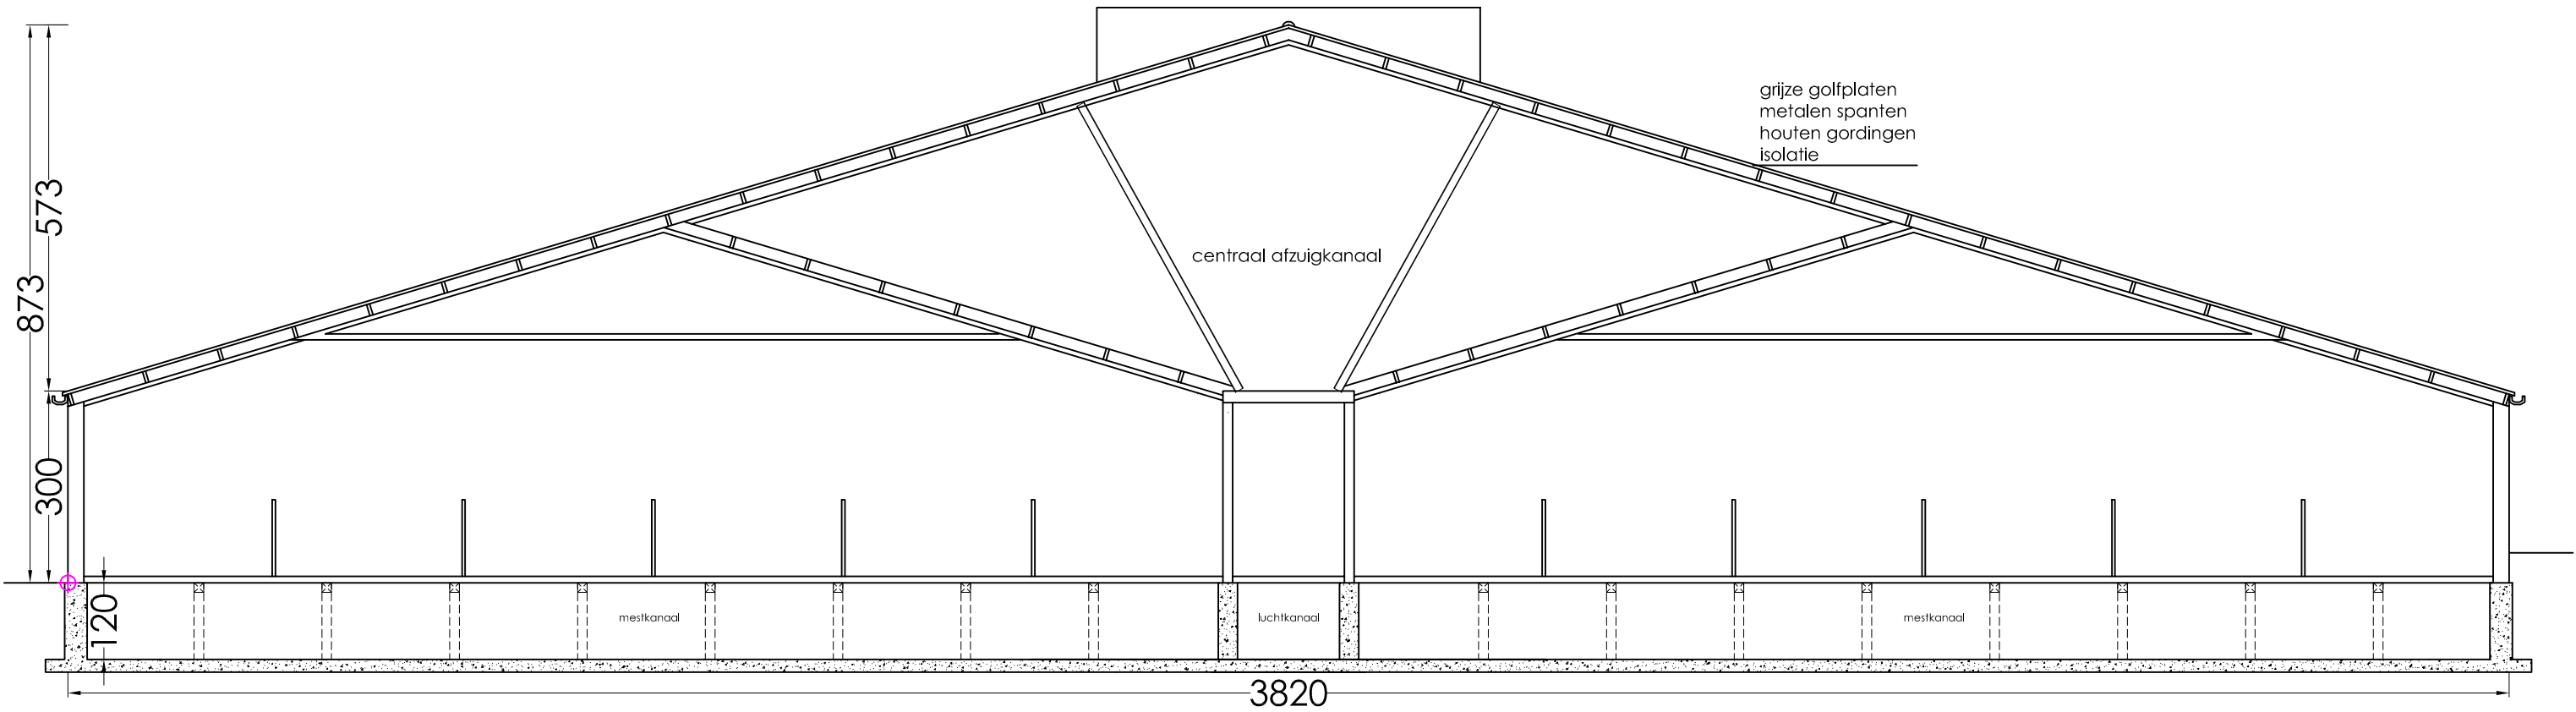


Bouwheer : Wim Desmedt Hillemolenstraat 4 8830 Hooglede	Bouwplaats : Hillemolenstraat 4 8830 Hooglede	Architect : Luc Bert Lendedreef 74 8570 Vichte GSM: 0475/96 41 48 e-mail: luc.bert@skynet.be
---	--	--

Materiaalgebruik:
Dakbekleding: grijze golfplaten
Wanden: grijze betonpanelen
Zijwandhoogte: 3 m
Nokhoogte: 8,73 m
De blusmiddelen zullen geplaatst worden in overleg met de brandweer

Legende
⊕ = referentiepunt
afmeting in cm
schaal: 1/100
[Symbol] = fundering in beton 5m

GEVEL NOORD ELEKTRICITEISCABINE

— schaal: 1/50 —

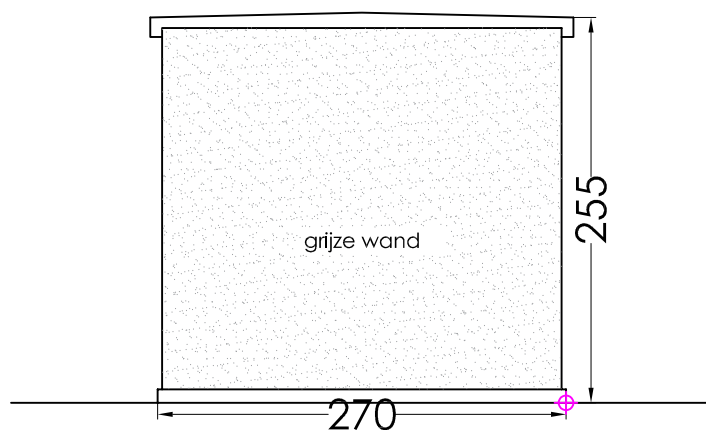

Bouwheer :

Wim Desmedt
Hillemolenstraat 4
8830 Hooglede

Bouwplaats :

Hillemolenstraat 4
8830 Hooglede

Architect :

Luc Bert
Lendedreef 74
8570 Vichte
e-mail: luc.bert@skynet.be
GSM: 0475/96 41 48

Legende


◆ = referentiepunt
afmeting in cm
schaal: 1/50

■ = grijze betonwanden

2.5 m

GEVEL OOST ELEKTRICITEISCABINE

— schaal: 1/50 —

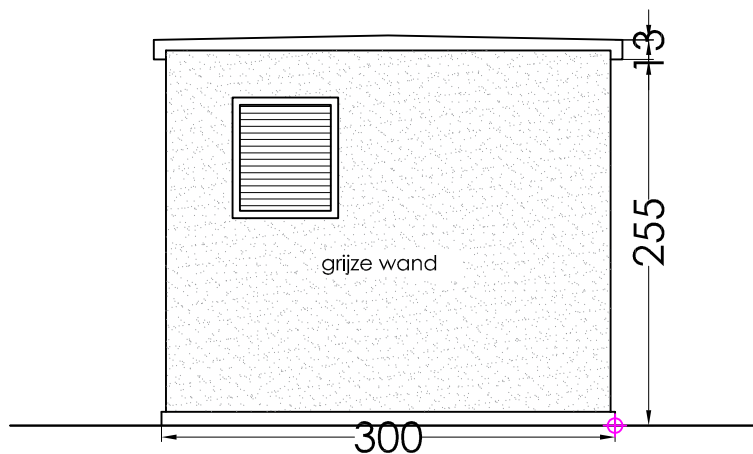

Bouwheer :

Wim Desmedt
Hillemolenstraat 4
8830 Hooglede

Bouwplaats :

Hillemolenstraat 4
8830 Hooglede

Architect :

Luc Bert
Lendedreef 74
8570 Vichte
e-mail: luc.bert@skynet.be
GSM: 0475/96 41 48

Legende


⊕ = referentiepunt
afmeting in cm
schaal: 1/50

■ = grijze betonwanden

2.5 m

GEVEL WEST ELEKTRICITEISCABINE

— schaal: 1/50 —

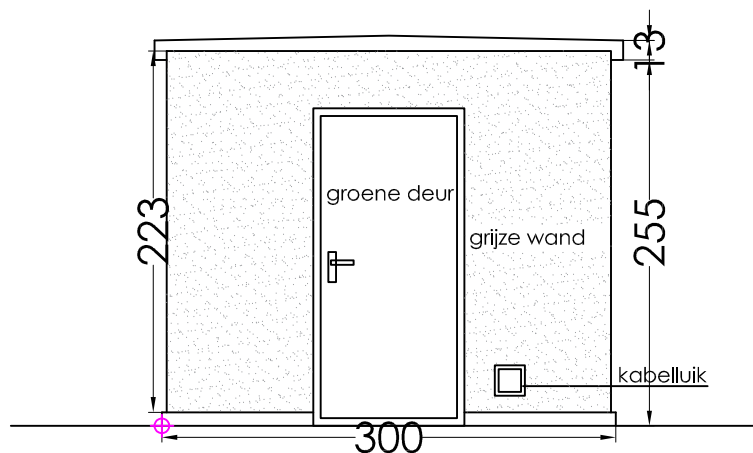

Bouwheer :

Wim Desmedt
Hillemolenstraat 4
8830 Hooglede

Bouwplaats :

Hillemolenstraat 4
8830 Hooglede

Architect :

Luc Bert
Lendedreef 74
8570 Vichte
e-mail: luc.bert@skynet.be
GSM: 0475/96 41 48

Legende


⊕ = referentiepunt
afmeting in cm
schaal: 1/50

■ = grijze betonwanden

2.5 m

GEVEL ZUID ELEKTRICITEISCABINE

— schaal: 1/50 —

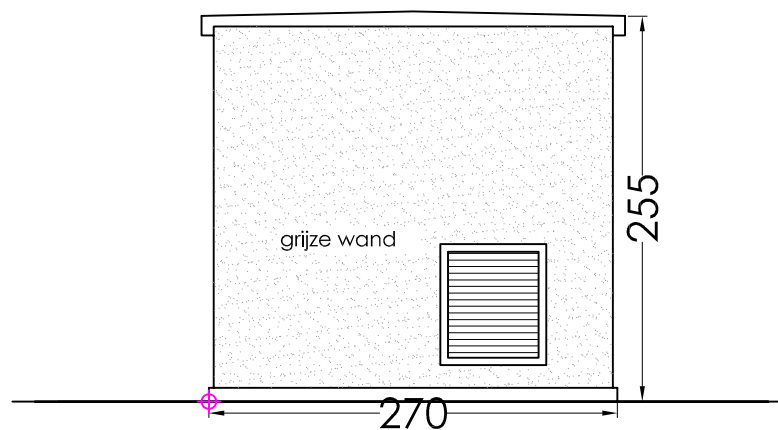

Bouwheer :

Wim Desmedt
Hillemolenstraat 4
8830 Hooglede

Bouwplaats :

Hillemolenstraat 4
8830 Hooglede

Architect :

Luc Bert
Lendedreef 74
8570 Vichte
e-mail: luc.bert@skynet.be
GSM: 0475/96 41 48

Legende

⊕ = referentiepunt
afmeting in cm
schaal: 1/50

■ = grijze betonwanden

2.5 m

Legende

-  = referentiepunt
 = grijze betonwanden

STABILITEITSSTUDIE EN KEUZE VAN TYPE EN DIMENSIONERING VAN DE FUNDERINGEN EN DRAAGSTRUCTUUR IS TEN LASTE VAN DE UITVOERENDE FIRMA EN ONDER HUN VERANTWOORDELIJKHEID.

(het studieverslag van een bevoegd ir. wordt vóór de aanvang der werken voorgelegd aan de architect)

De omvang, dimensies en type van de funderingen en draagstructuur zijn vermoedelijk en worden verrekend aan de hand van het studieverslag van een bevoegd ir.)

Het tracé en de plaatsing van de afvoerbuizen en de plaatsing van de putten zijn een schematische voorstelling. Dit kan door de aannemer (steeds in overleg met de architect) gewijzigd worden tijdens de werken. Diameter van de afvoerbuizen dient nog berekend te worden door de leverende firma en ter goedkeuring voor te leggen. Alle buizen en putten dienen steeds geplaatst te worden op het EIGEN perceel.

Alle niveau's en maatvoeringen op het plan zijn ten titel van inlichting en dienen ter plaatse door de aannemer te worden nagezien.

DEZE BOUWAANVRAAGPLANNEN ZIJN ENKEL GESCHIKT VOOR HET VERKRIJGEN VAN EEN STEDENBOUWKUNDIGE VERGUNNING

BIJLAGE 6: Nieuwe industriegebouwen

De gebruikers beschikken over meerdere uitgangen die toegang geven tot een veilige plaats.

De uitgangsdeuren zijn voldoende breed en gaan open in de vluchtzin. De af te leggen weg tot een uitgangsweg bedraagt steeds minder dan 60 m. Het gebouw kan ingedeeld worden onder klasse A, volgens de bouwheer.

De nodige blusmiddelen zullen geplaatst worden in overleg met de brandweer.

Bij een interventie kan de brandweer als primaire bluswatervoorziening onder andere gebruik maken van het opgevangen regenwater uit de opvangen (onder andere de kelders, de open vijver en de lagune).

De gebouwen zullen ten allen tijde toegankelijk zijn voor de voertuigen van de brandweer. Er is voldoende verharding aanwezig op het bedrijf, zodat de brandweerwagens zich goed kunnen opstellen in geval van een evacuatie. Het bedrijf is in zijn geheel goed toegankelijk voor de brandweerwagens via de oprit vanaf de Hillemolenstraat.

Bouwheer :

Wim Desmedt
Hillemolenstraat 4
8830 Hooglede

Bouwplaats :



Hillemolenstraat 4
8830 Hooglede

Architect :

Luc Bert
Lendedreef 74
8570 Vichte
GSM: 0475/96 41 48
e-mail: luc.bert@skynet.be

GRONDPLAN ELEKTRICITEISCABINE

— schaal: 1/50 —

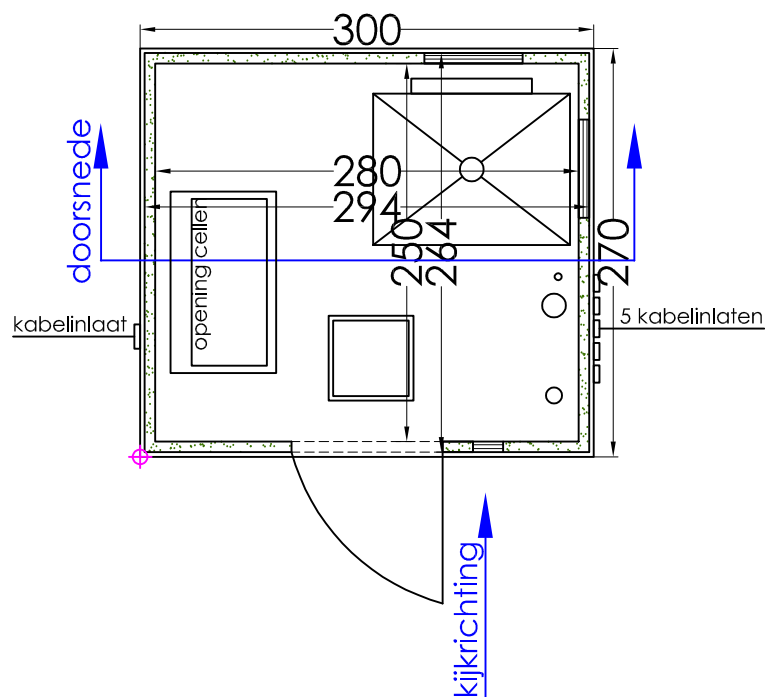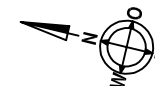

Bouwheer :

Wim Desmedt
Hillemolenstraat 4
8830 Hooglede

Bouwplaats :

Hillemolenstraat 4
8830 Hooglede

Architect :

Luc Bert
Lendedreef 74
8570 Vichte
e-mail: luc.bert@skynet.be
GSM: 0475/96 41 48


Legende

⊕ = referentiepunt
afmeting in cm
schaal: 1/50

▬ = grijze betonwanden 2,5 m

DOORSNEDE ELEKTRICITEISCABINE

— schaal: 1/50 —

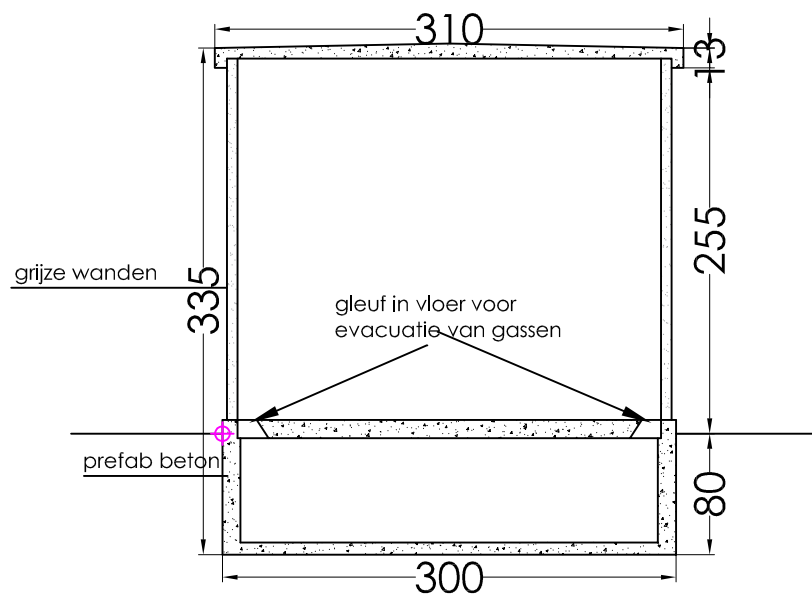

Bouwheer :

Wim Desmedt
Hillemolenstraat 4
8830 Hooglede

Bouwplaats :

Hillemolenstraat 4
8830 Hooglede

Architect :

Luc Bert
Lendedreef 74
8570 Vichte
e-mail: luc.bert@skynet.be
GSM: 0475/96 41 48

Legende

⊕ = referentiepunt
afmeting in cm
schaal: 1/50

■ = grijze betonwanden 2.5 m

Legende

-  = referentiepunt
-  = talud
-  = aarde
-  = buffer
-  = opvang

STABILITEITSSTUDIE EN KEUZE VAN TYPE EN DIMENSIONERING VAN DE FUNDERINGEN EN DRAAGSTRUCTUUR IS TEN LASTE VAN DE UITVOERENDE FIRMA EN ONDER HUN VERANTWOORDELIJKHEID.

(het studieverslag van een bevoegd ir. wordt vóór de aanvang der werken voorgelegd aan de architect)

De omvang, dimensies en type van de funderingen en draagstructuur zijn vermoedelijk en worden verrekend aan de hand van het studieverslag van een bevoegd ir.)

Het tracé en de plaatsing van de afvoerbuizen en de plaatsing van de putten zijn een schematische voorstelling. Dit kan door de aannemer (steeds in overleg met de architect) gewijzigd worden tijdens de werken. Diameter van de afvoerbuizen dient nog berekend te worden door de leverende firma en ter goedkeuring voor te leggen. Alle buizen en putten dienen steeds geplaatst te worden op het EIGEN perceel.

Alle niveau's en maatvoeringen op het plan zijn ten titel van inlichting en dienen ter plaatse door de aannemer te worden nagezien.

DEZE BOUWAANVRAAGPLANNEN ZIJN ENKEL GESCHIKT VOOR HET VERKRIJGEN VAN EEN STEDENBOUWKUNDIGE VERGUNNING

Bouwheer :

Wim Desmedt
Hillemolenstraat 4
8830 Hooglede

Bouwplaats :

Hillemolenstraat 4
8830 Hooglede


Architect :

Luc Bert
Lendedreef 74
8570 Vichte
GSM: 0475/96 41 48
e-mail: luc.bert@skynet.be




GRONDPLAN LAGUNE

— schaal: 1/100 —

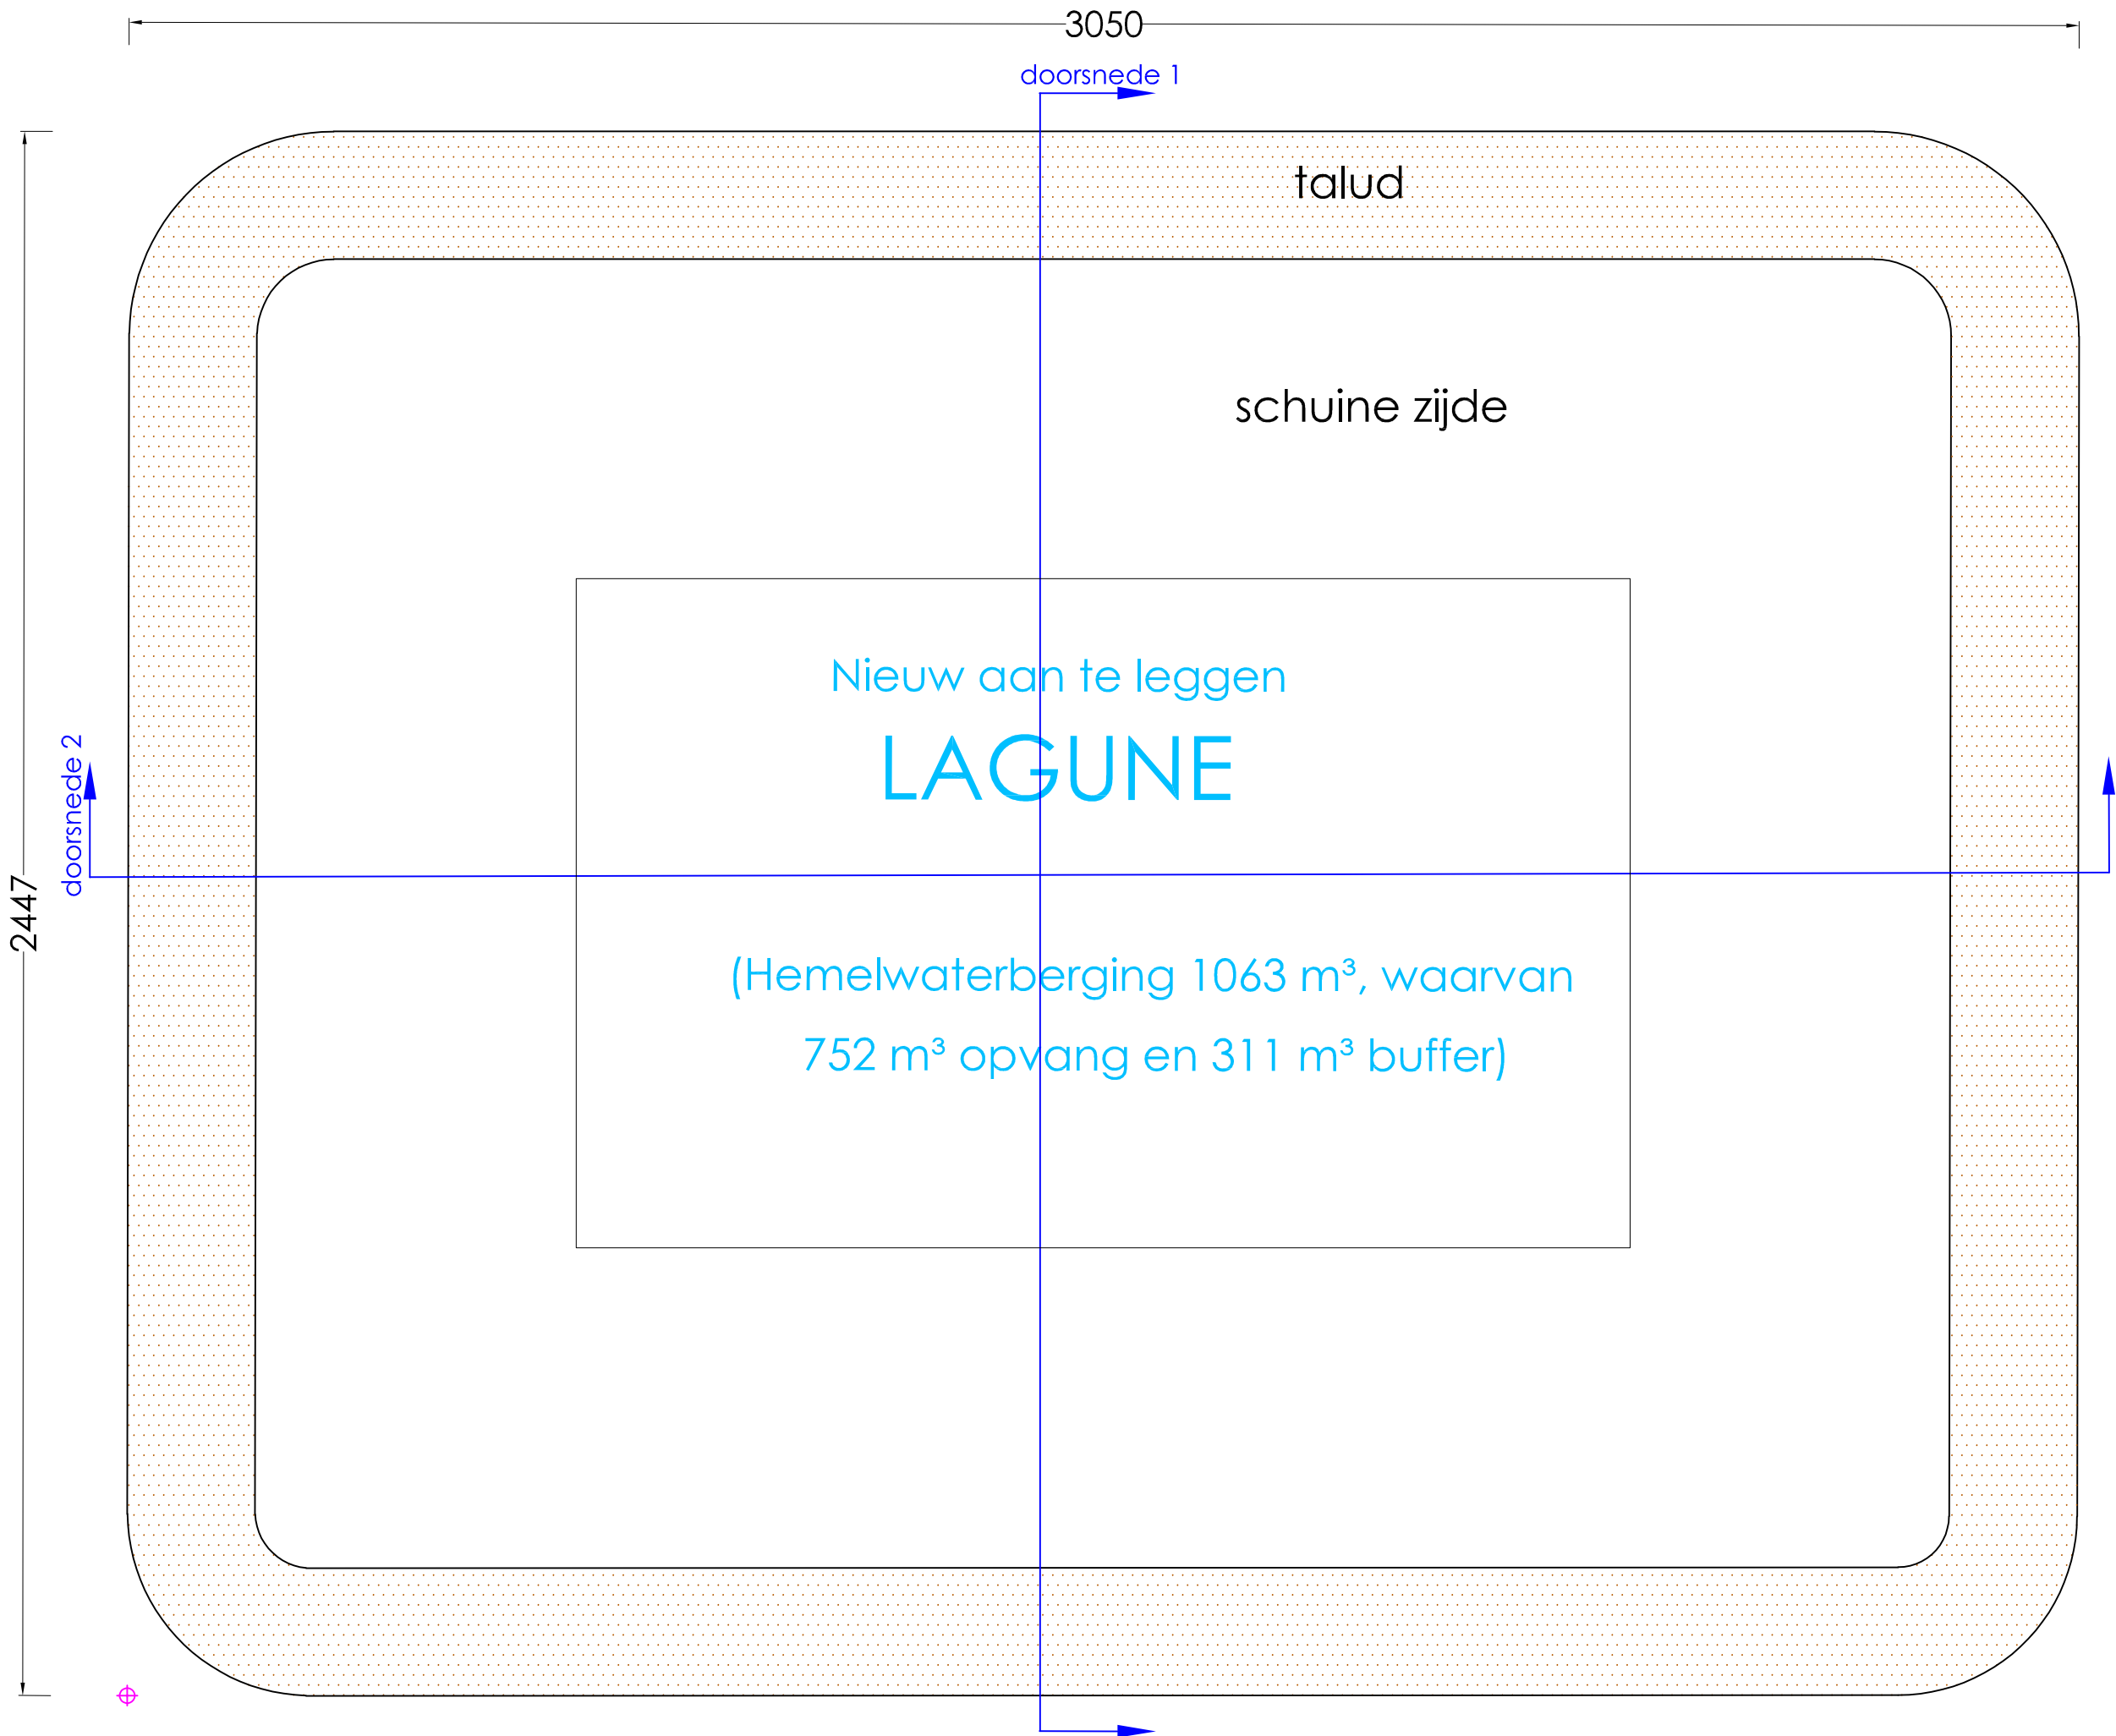

DOORSNEDE 1 LAGUNE

____ schaal: 1/100 _____

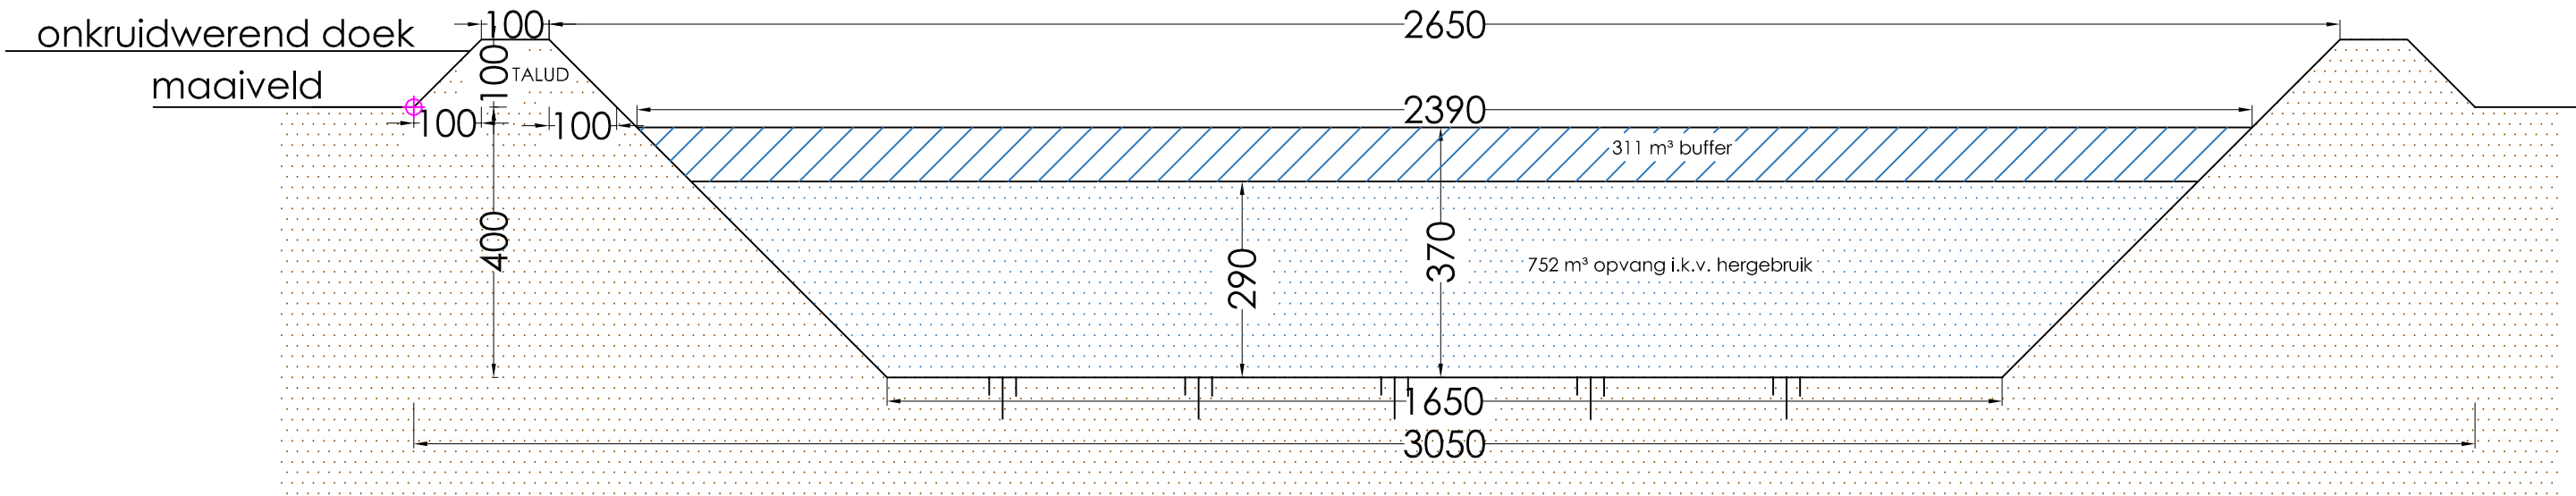

Bouwheer :
Wim Desmedt
Hillemolenstraat 4
8830 Hooglede

Bouwplaats :
Hillemolenstraat 4
8830 Hooglede

Architect :
Luc Bert
Lendedreef 74
8570 Vichte
GSM: 0475/96 41 48
e-mail: luc.bert@skynet.be

Legende


⊕ = referentiepunt
afmeting in cm
____ schaal: 1/100 _____

____ = aarde
____ = buffer
____ = opvang

5m

DOORSNEDE 2 LAGUNE

____ schaal: 1/100 ____

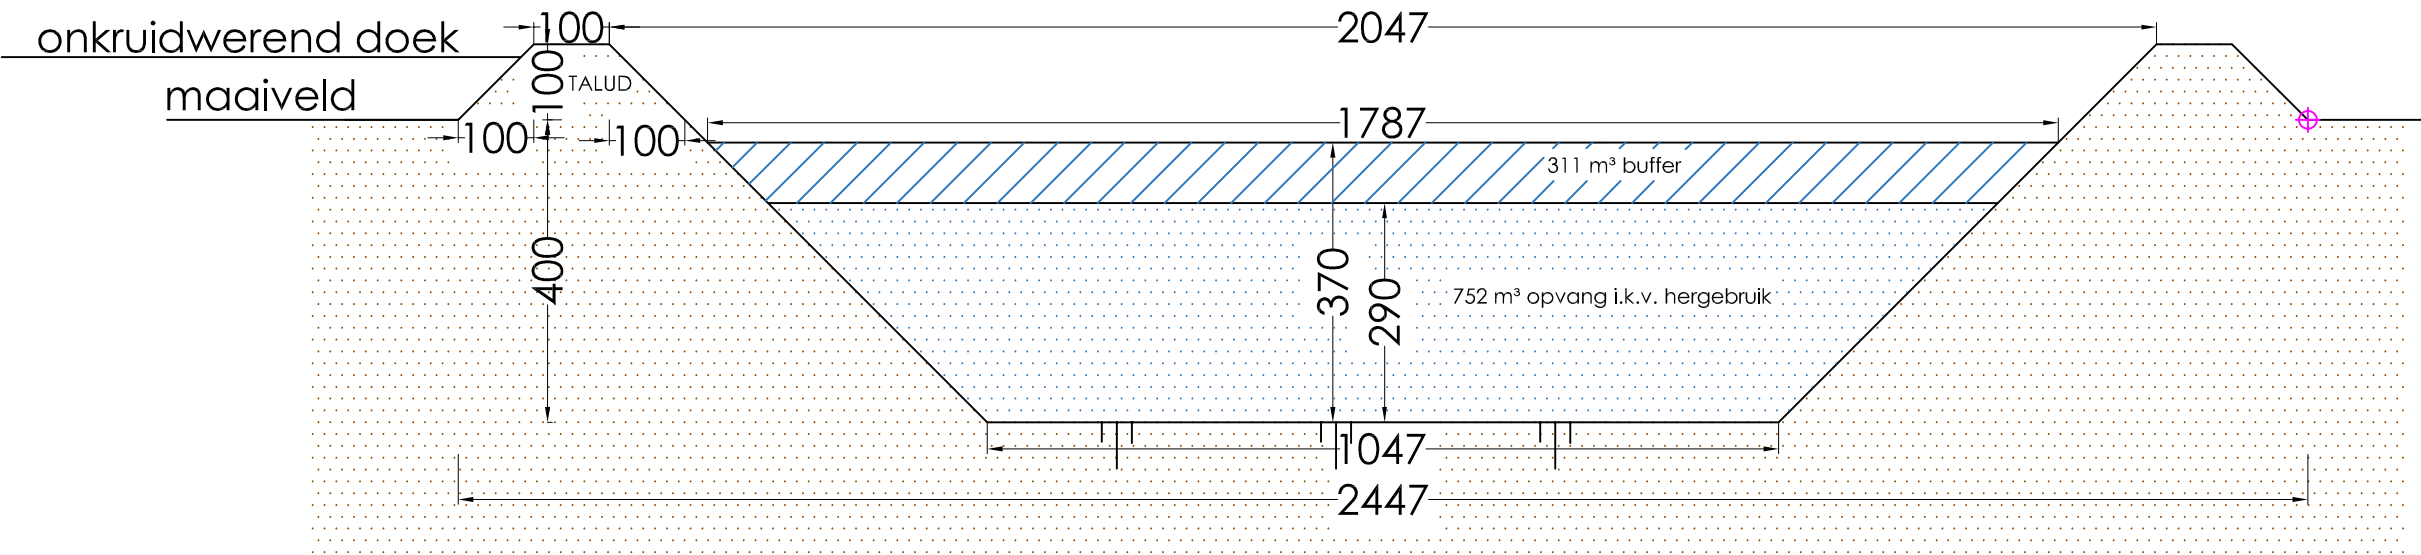

Bouwheer :
Wim Desmedt
Hillemolenstraat 4
8830 Hooglede


Bouwplaats :
Hillemolenstraat 4
8830 Hooglede

Architect :
Luc Bert
Lendedreef 74
8570 Vichte
GSM: 0475/96 41 48
e-mail: luc.bert@skynet.be

Legende
⊕ = referentiepoint
afmeting in cm
____ schaal: 1/100 ____
5m

____ = aarde
____ = buffer
____ = opvang

GEVEL NOORD VOOR
NIEUW TE PLAATSEN LUCHTWASSER
—————schaal: 1/100—————

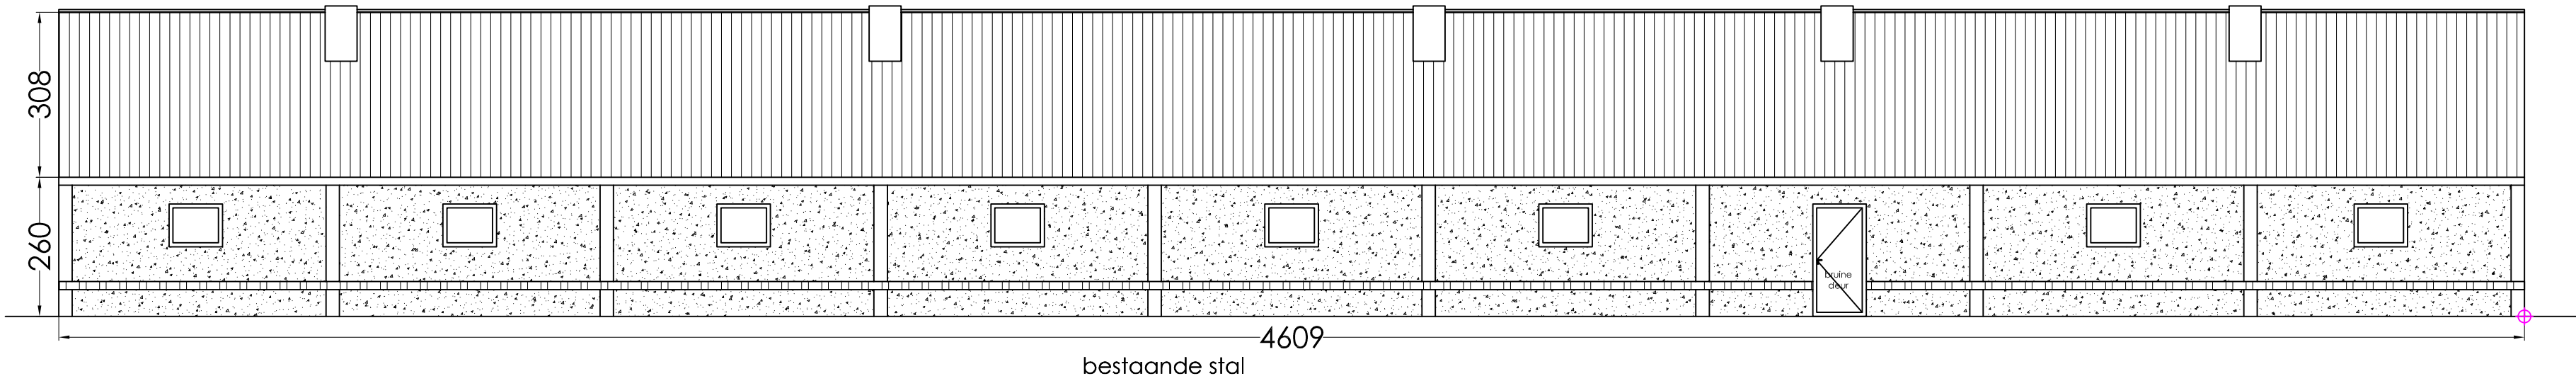

Bouwheer :
Wim Desmedt
Hillemolenstraat 4
8830 Hooglede

Bouwplaats :
Hillemolenstraat 4
8830 Hooglede

Architect :
Luc Bert
Lendedreef 74
8570 Vichte
GSM: 0475/96 41 48
e-mail: luc.bert@skynet.be

Legende


⊕ = referentiepunt
afmeting in cm
schaal: 1/100

■ = grijze golfplaten
■ = bruine bardageplaten
■ = grijze betonpanelen

5m

GEVEL OOST VOOR NIEUW TE PLAATSEN LUCHTWASSER

— schaal: 1/100 —

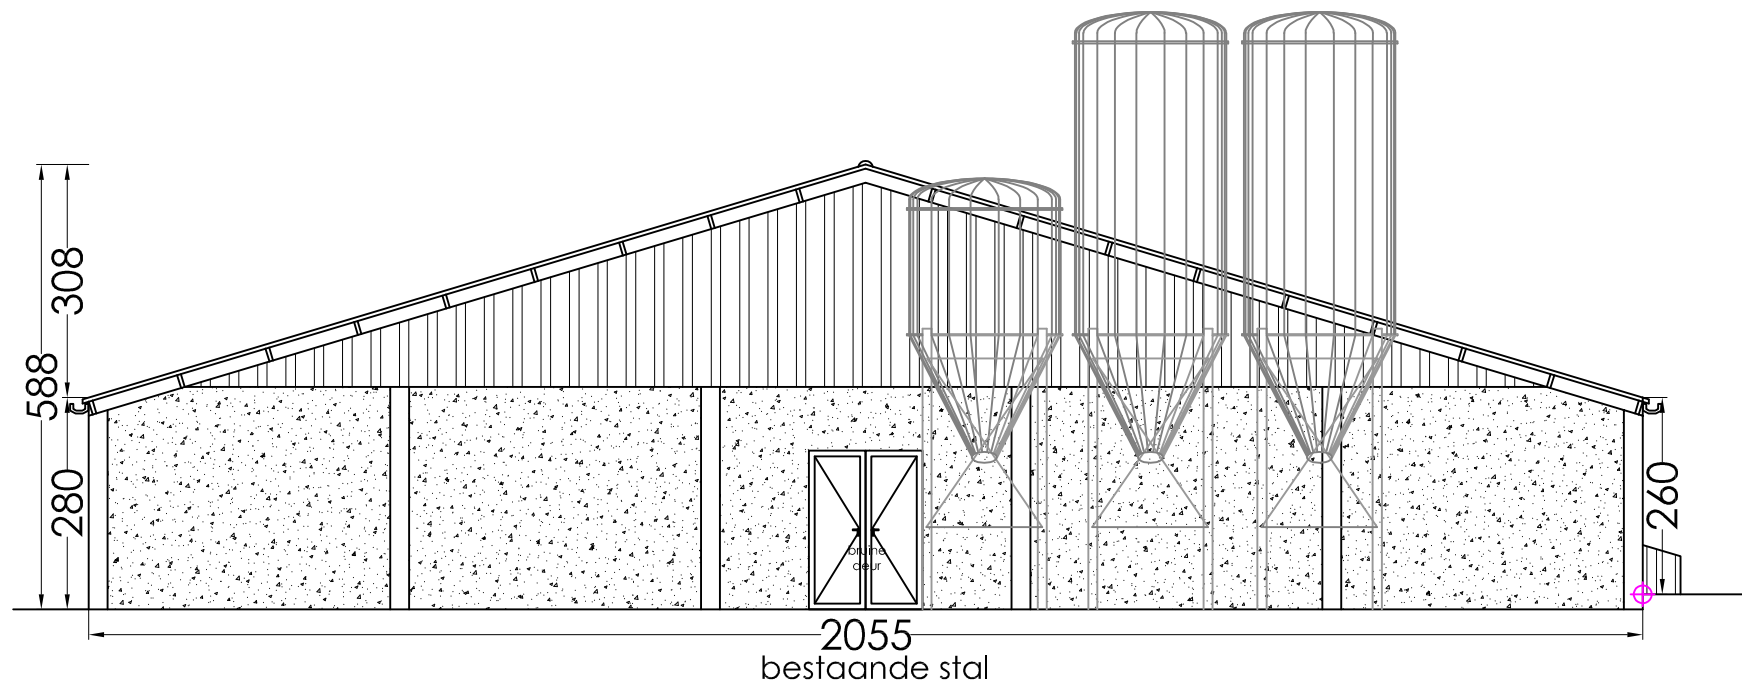

Bouwheer :

Wim Desmedt
Hillemolenstraat 4
8830 Hooglede

Bouwplaats :

Hillemolenstraat 4
8830 Hooglede

Architect :

Luc Bert
Lendedreef 74
8570 Vichte
e-mail: luc.bert@skynet.be
GSM: 0475/96 41 48

Legende


⊕ = referentiepunt
afmeting in cm
schaal: $\frac{1}{100}$

 = bruine bardageplaten
 = grijze betonpanelen

5m

GEVEL WEST VOOR NIEUW TE PLAATSEN LUCHTWASSER

— schaal: 1/100 —

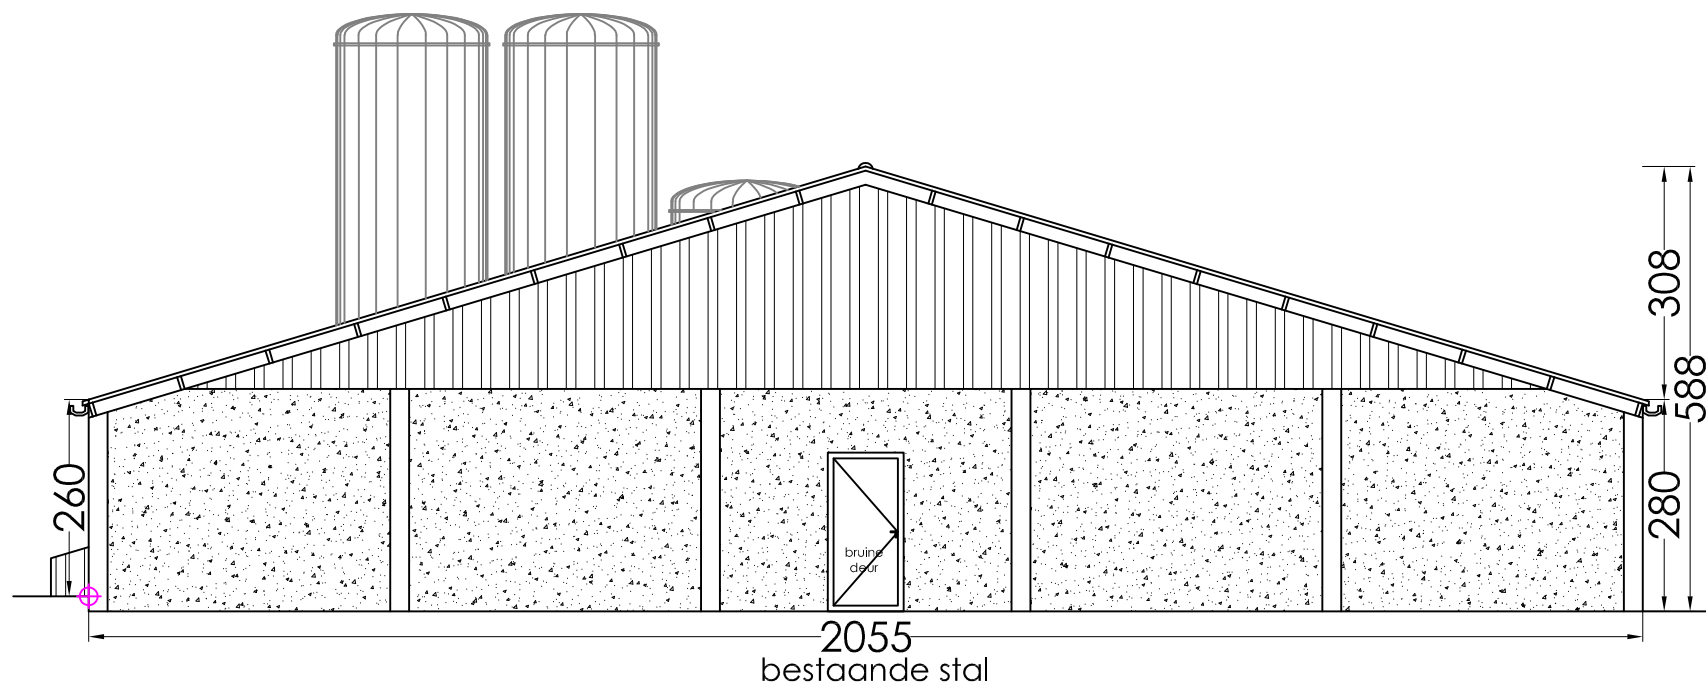

Bouwheer :

Wim Desmedt
Hillemolenstraat 4
8830 Hooglede

Bouwplaats :

Hillemolenstraat 4
8830 Hooglede

Architect :

Luc Bert
Lendedreef 74
8570 Vichte
e-mail: luc.bert@skynet.be
GSM: 0475/96 41 48


Legende

⊕ = referentiepunt
afmeting in cm
schaal: $\frac{1}{100}$

 = bruine bardageplaten
 = grijze betonpanelen

5m

GEVEL NOORD NA
NIEUW TE PLAATSSEN LUCHTWASSER
—schaal: 1/100—

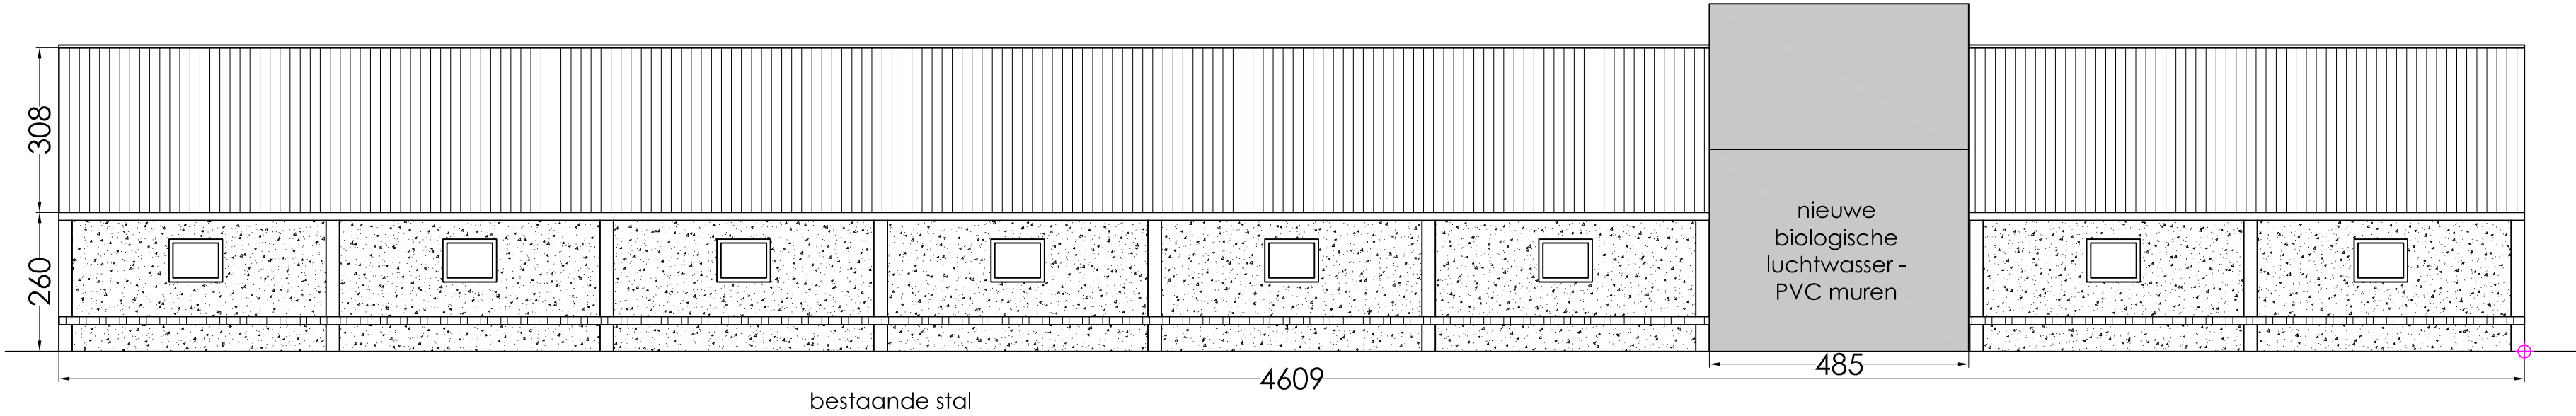

Bouwheer :
Wim Desmedt
Hillemolenstraat 4
8830 Hooglede

Bouwplaats :
Hillemolenstraat 4
8830 Hooglede

Architect :
Luc Bert
Lendedreef 74
8570 Vichte
GSM: 0475/96 41 48
e-mail: luc.bert@skynet.be

Legende

⊕ = referentiepunt
afmeting in cm
schaal: 1/100

5m

— = grijze golfplaten
— = bruine bardageplaten
— = grijze betonpanelen
— = witte PVC muren