




Bijlage 3 Kadastrale Kaart

Gecentreerd op: ANTWERPEN 2 AFD

Meest recente toestand

Schaal: 1/500

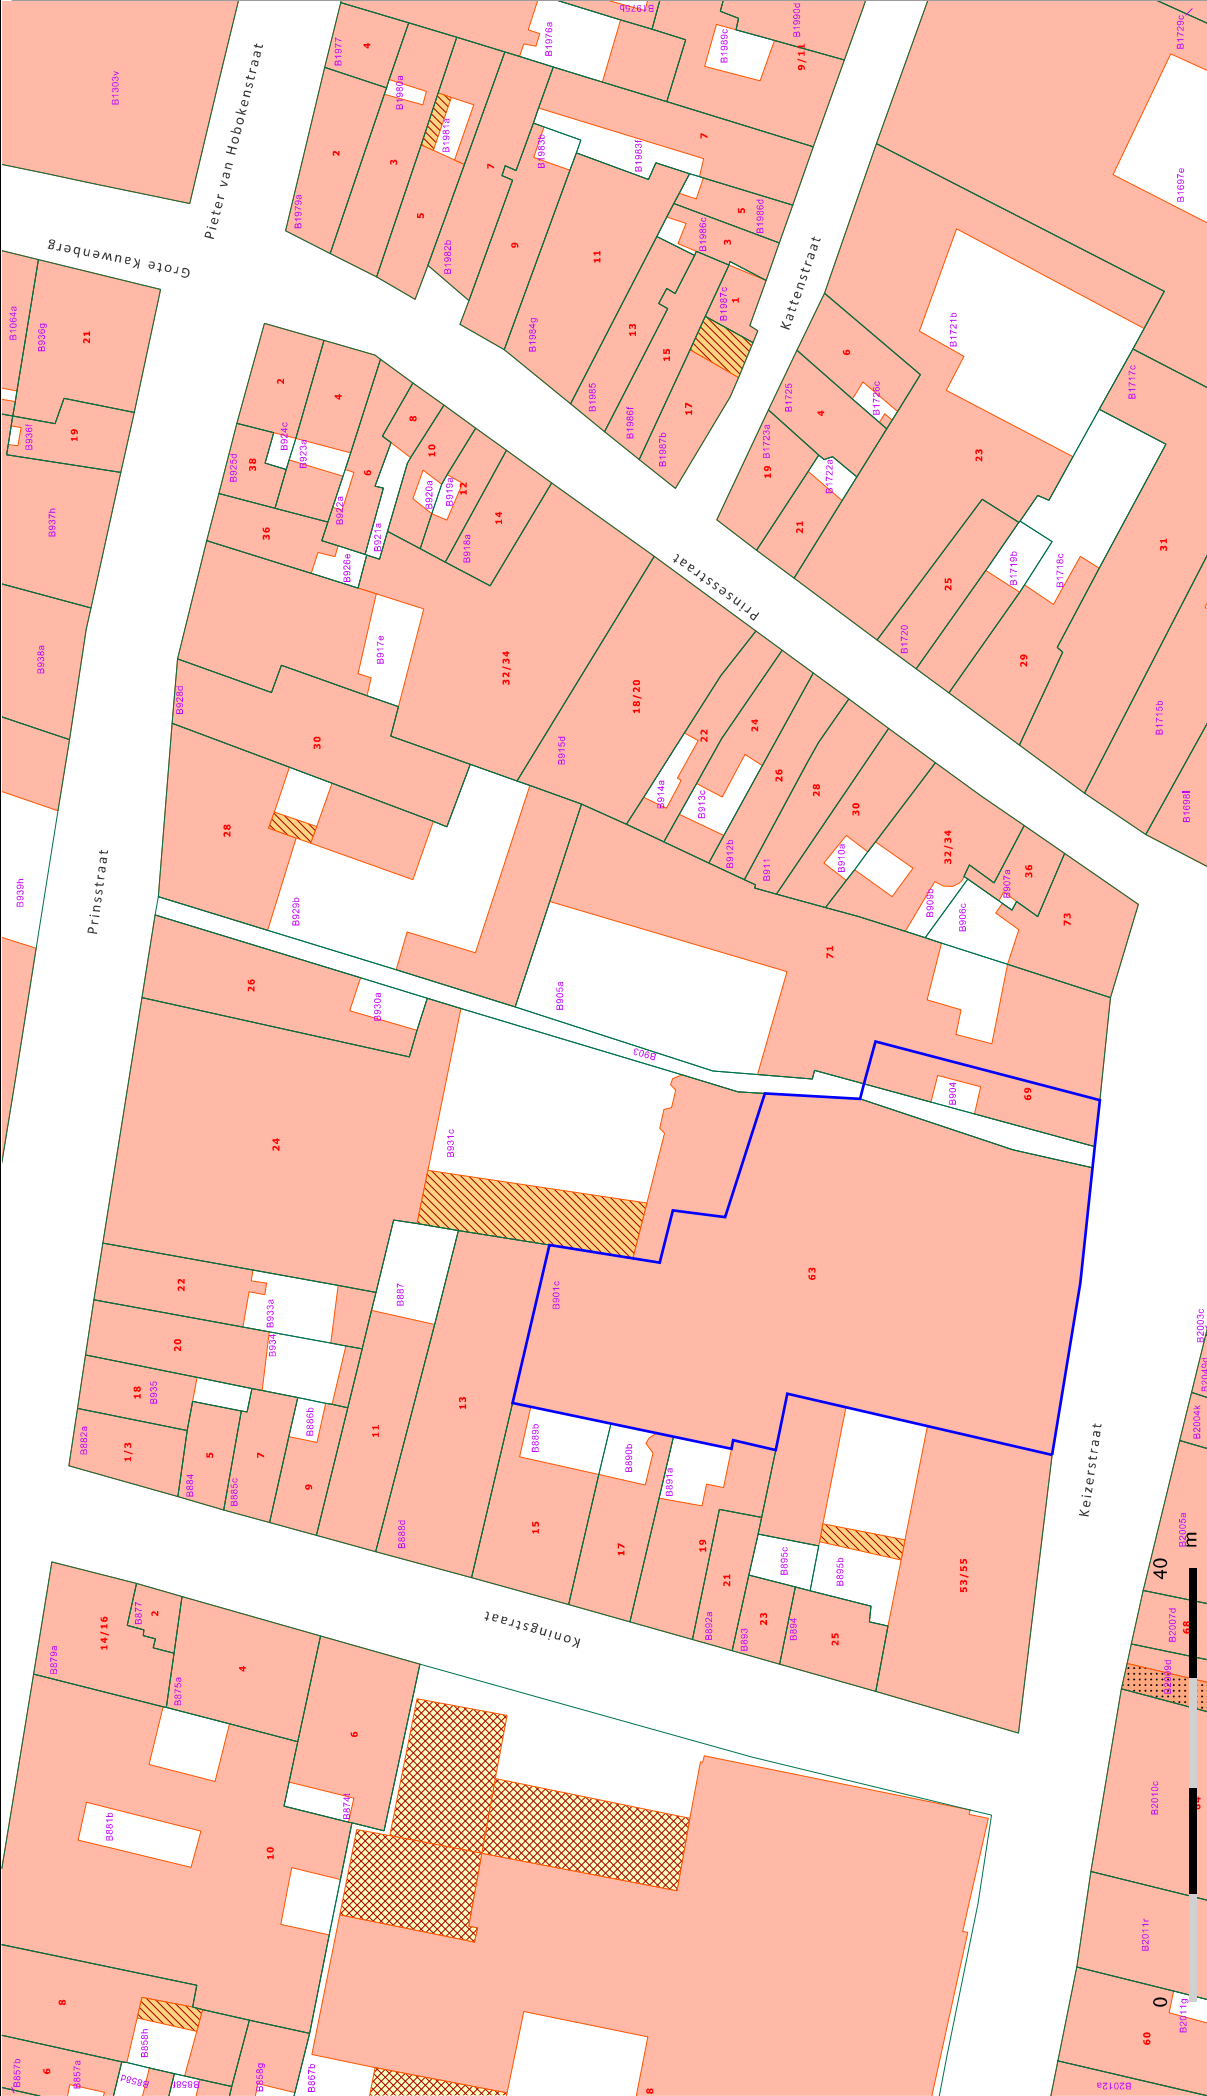

© 19/12/2016 - De AAPD is de auteur van het kadastraal perceelplan en de producent van de databank waarin deze gegevens zijn opgenomen en geniet de intellectuele eigendomsrechten opgenomen in de Auteurswet en de Databankwet. Vanaf 01/01/2018 worden de gebouwen op het kadastraal perceelplan geleidelijk vervangen door een datsel beheerd door de gewesten. De AAPD zal niet langer verantwoordelijk zijn voor de voorstelling van de gebouwen op het kadastraal perceelplan.

