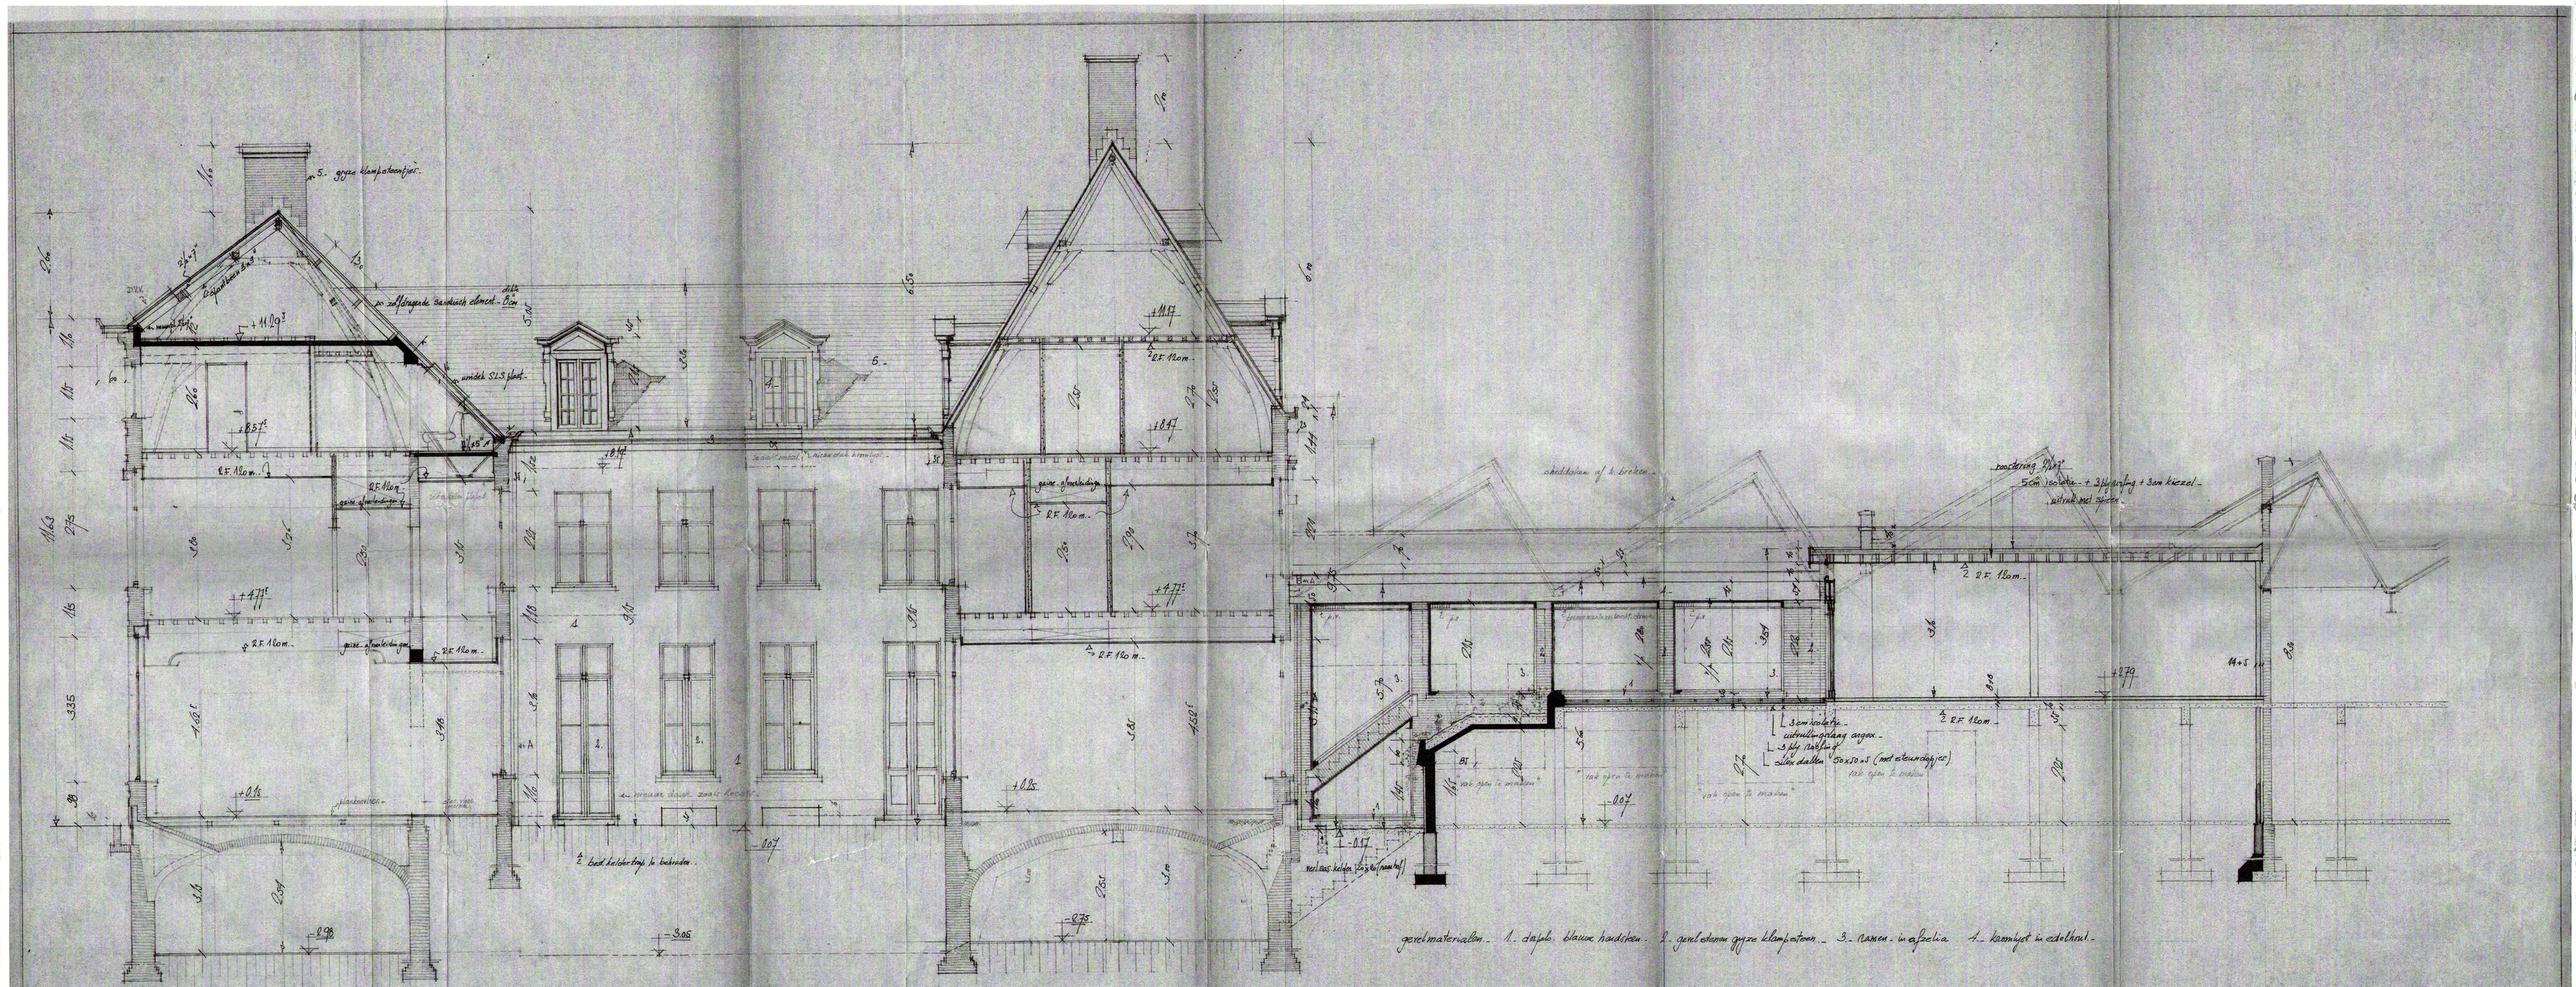

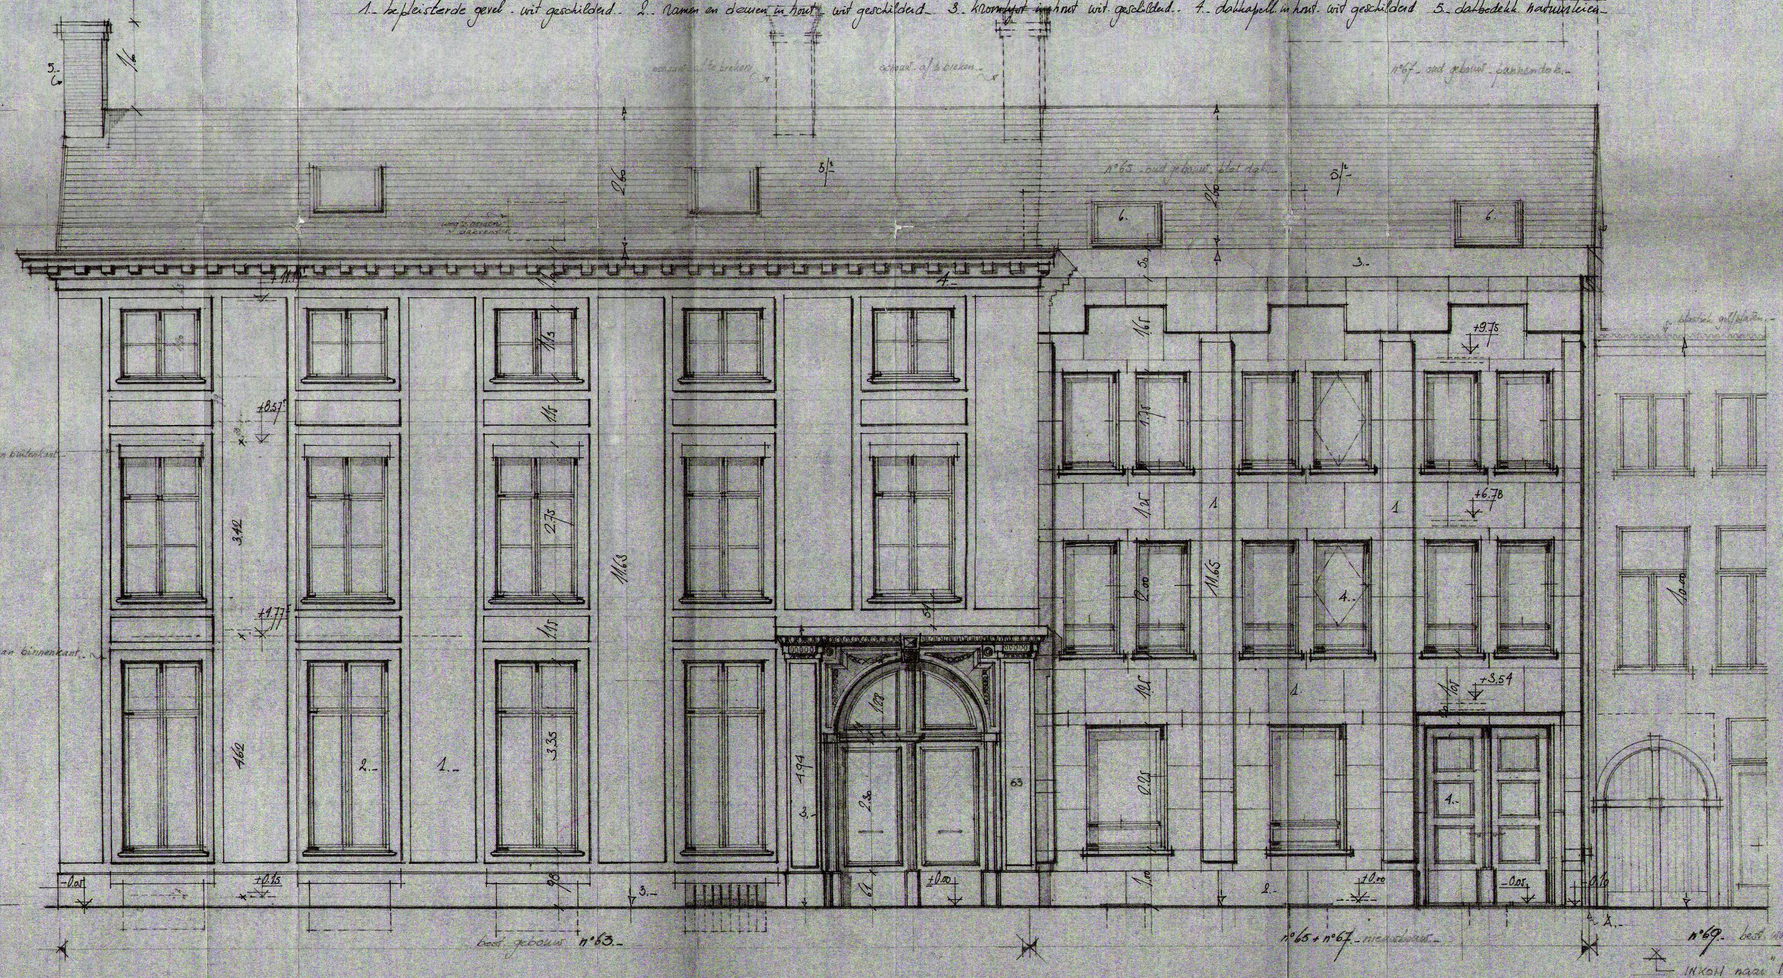

NOTA
Alle konstruktieve elementen die de stabiliteit van het geheel of van een gedeelte van het gebouw verzekeren, zoals kolommen, dragende wanden, hoofdbalken, vloeren en andere essentiele delen die de draagkonstruktie van het gebouw vormen, zullen een Rf hebben zoals bepaald door de wetgeving welke in voege zal zijn op de datum van de ingebruikneming van het hotel.

ARCHITECTENBUREAU DERKS.DE NAEYER.
HUIS DRAECK — HEILIG GEESTSTRAAT 9 — ANTWERPEN — TEL 232 56 33

OPDRACHT	AFBREKEN VAN TWEE WONINGEN EN HEROPBOUWEN SAMEN MET HET VERBOUWEN VAN EEN WONING TOT HOTEL. **ANTWERPEN** KEIZERSTRAAT 63-65-67.	SCHAAL: 0,02 M/M
OPDRACHTGEVER:	N.V. **I.S.J.N.E.** LAMORINIERESTR 226 — 2018 ANTWERPEN	DATUM: 10-09-1985 18-12-1984 12-10-1984
voor de EIGENAAR N.V. I.S.J.N.E. de zaakvoerder R.ROSEEUW	DE ARCHITEKTEN:	DE AANNEMER:
		NOTA'S:
		DOSSIER: 83 / 210
VOORGEVEL + SNEDE : AB.		PLAN NR. **6.**