




doorsnede A-A

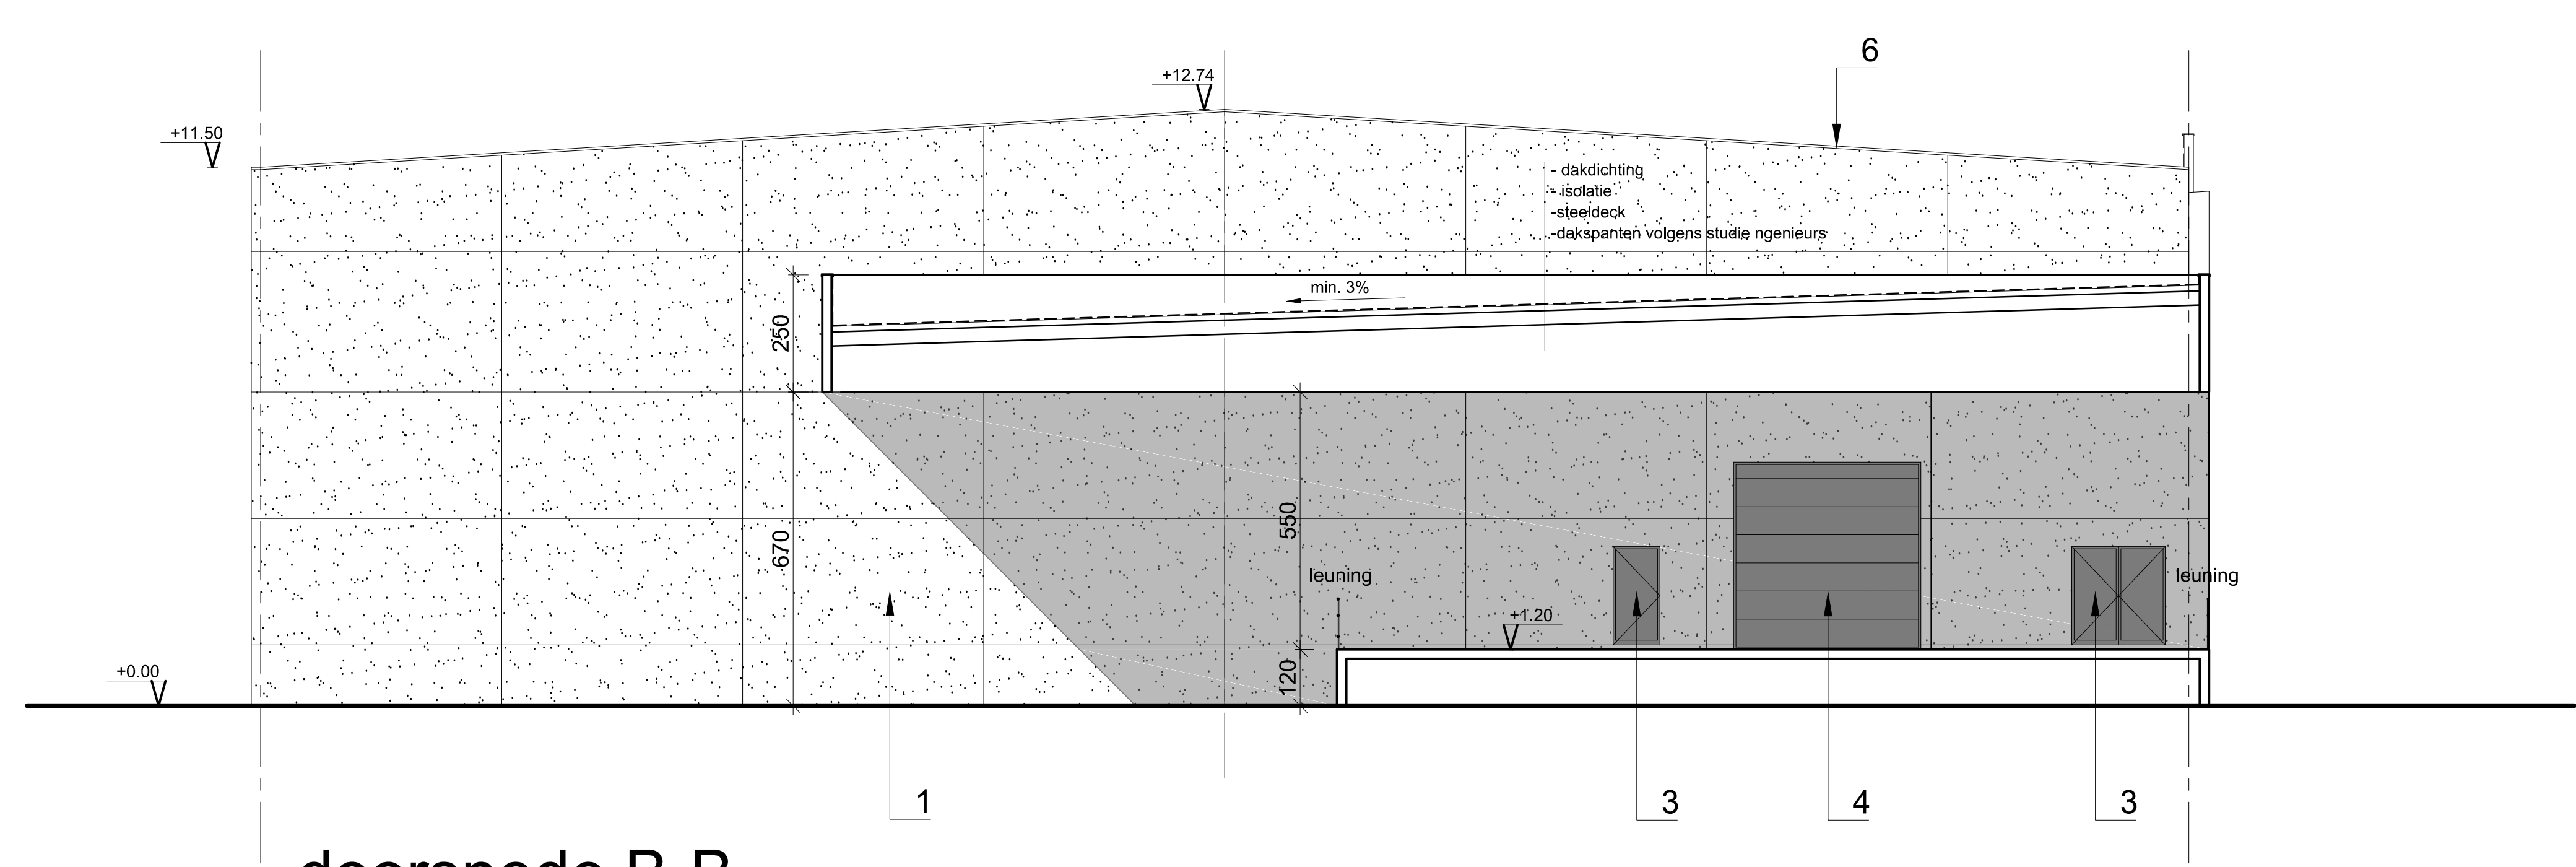


doorsnede B-B

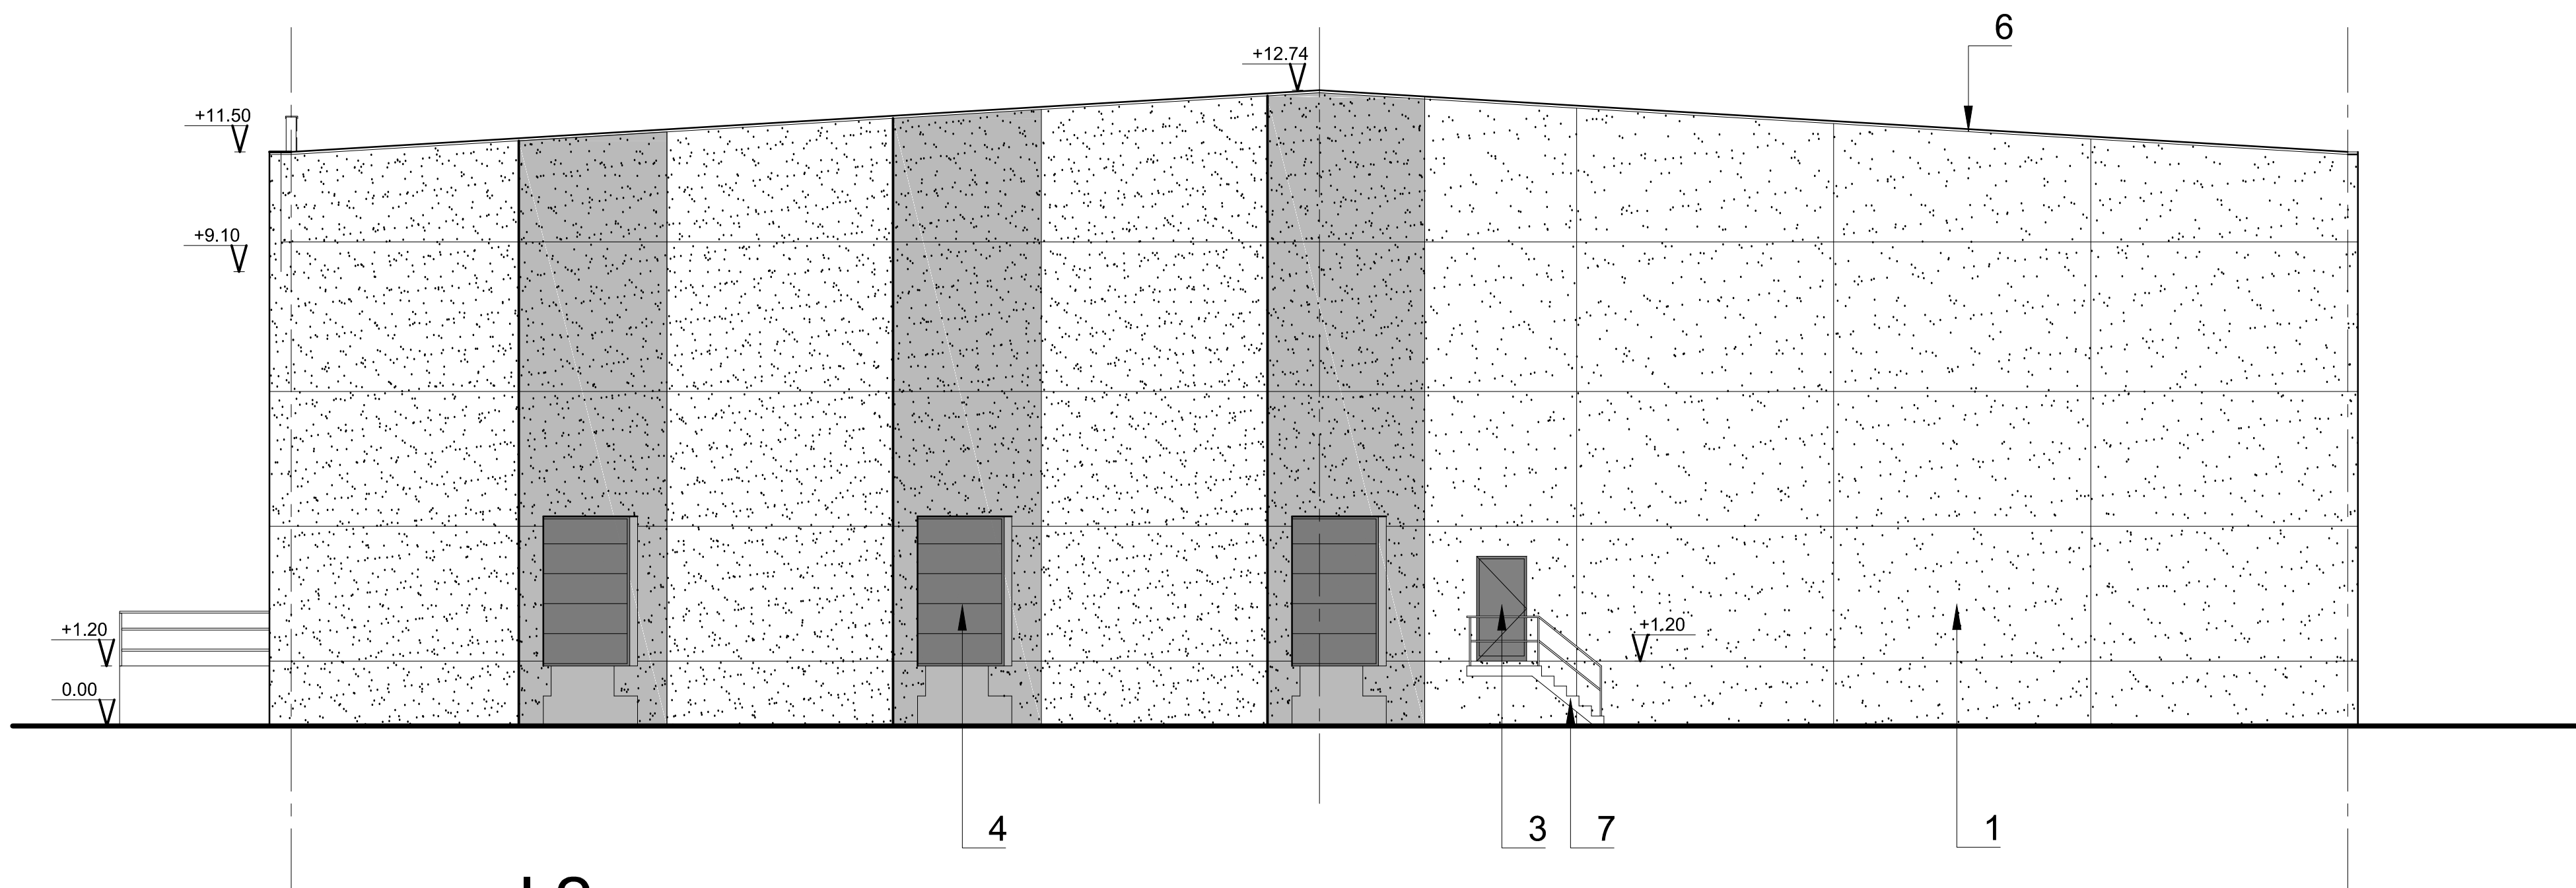


gevel 2

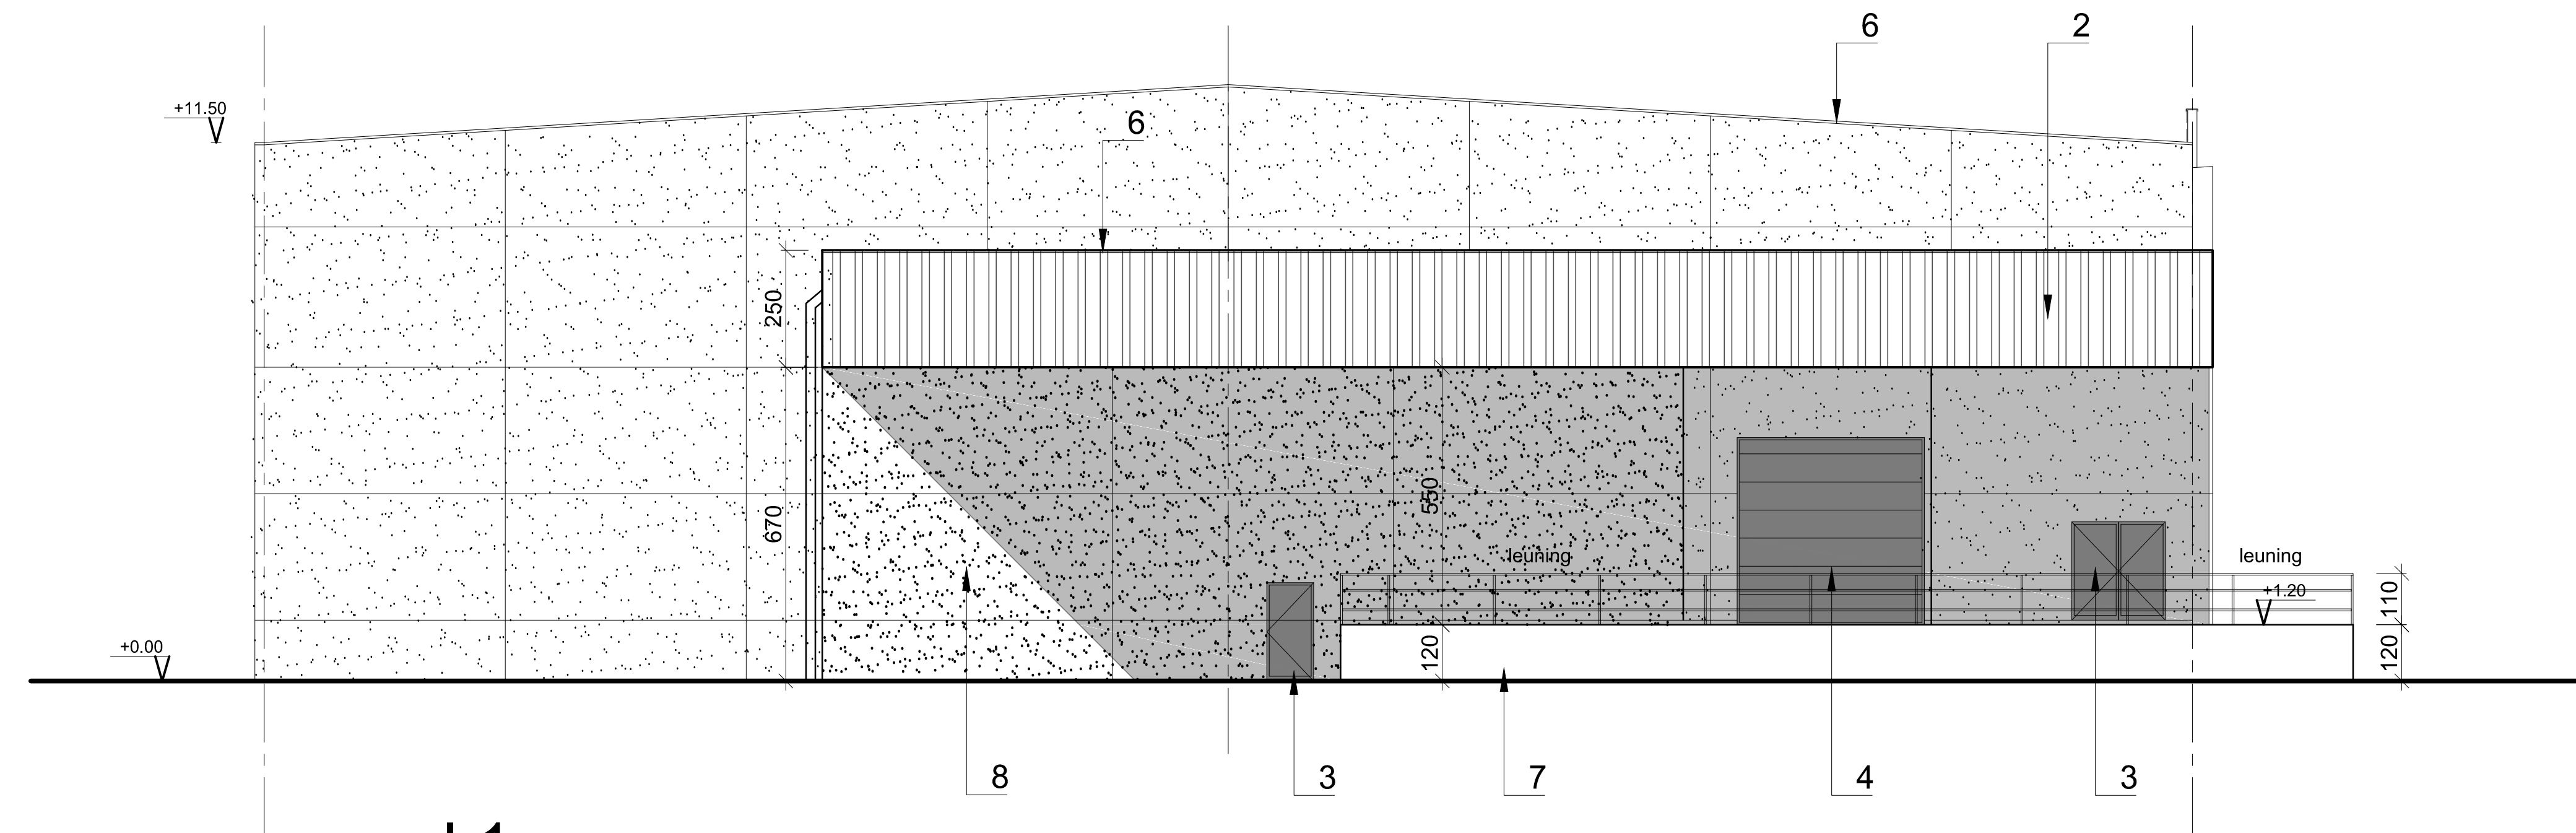

gevel 1

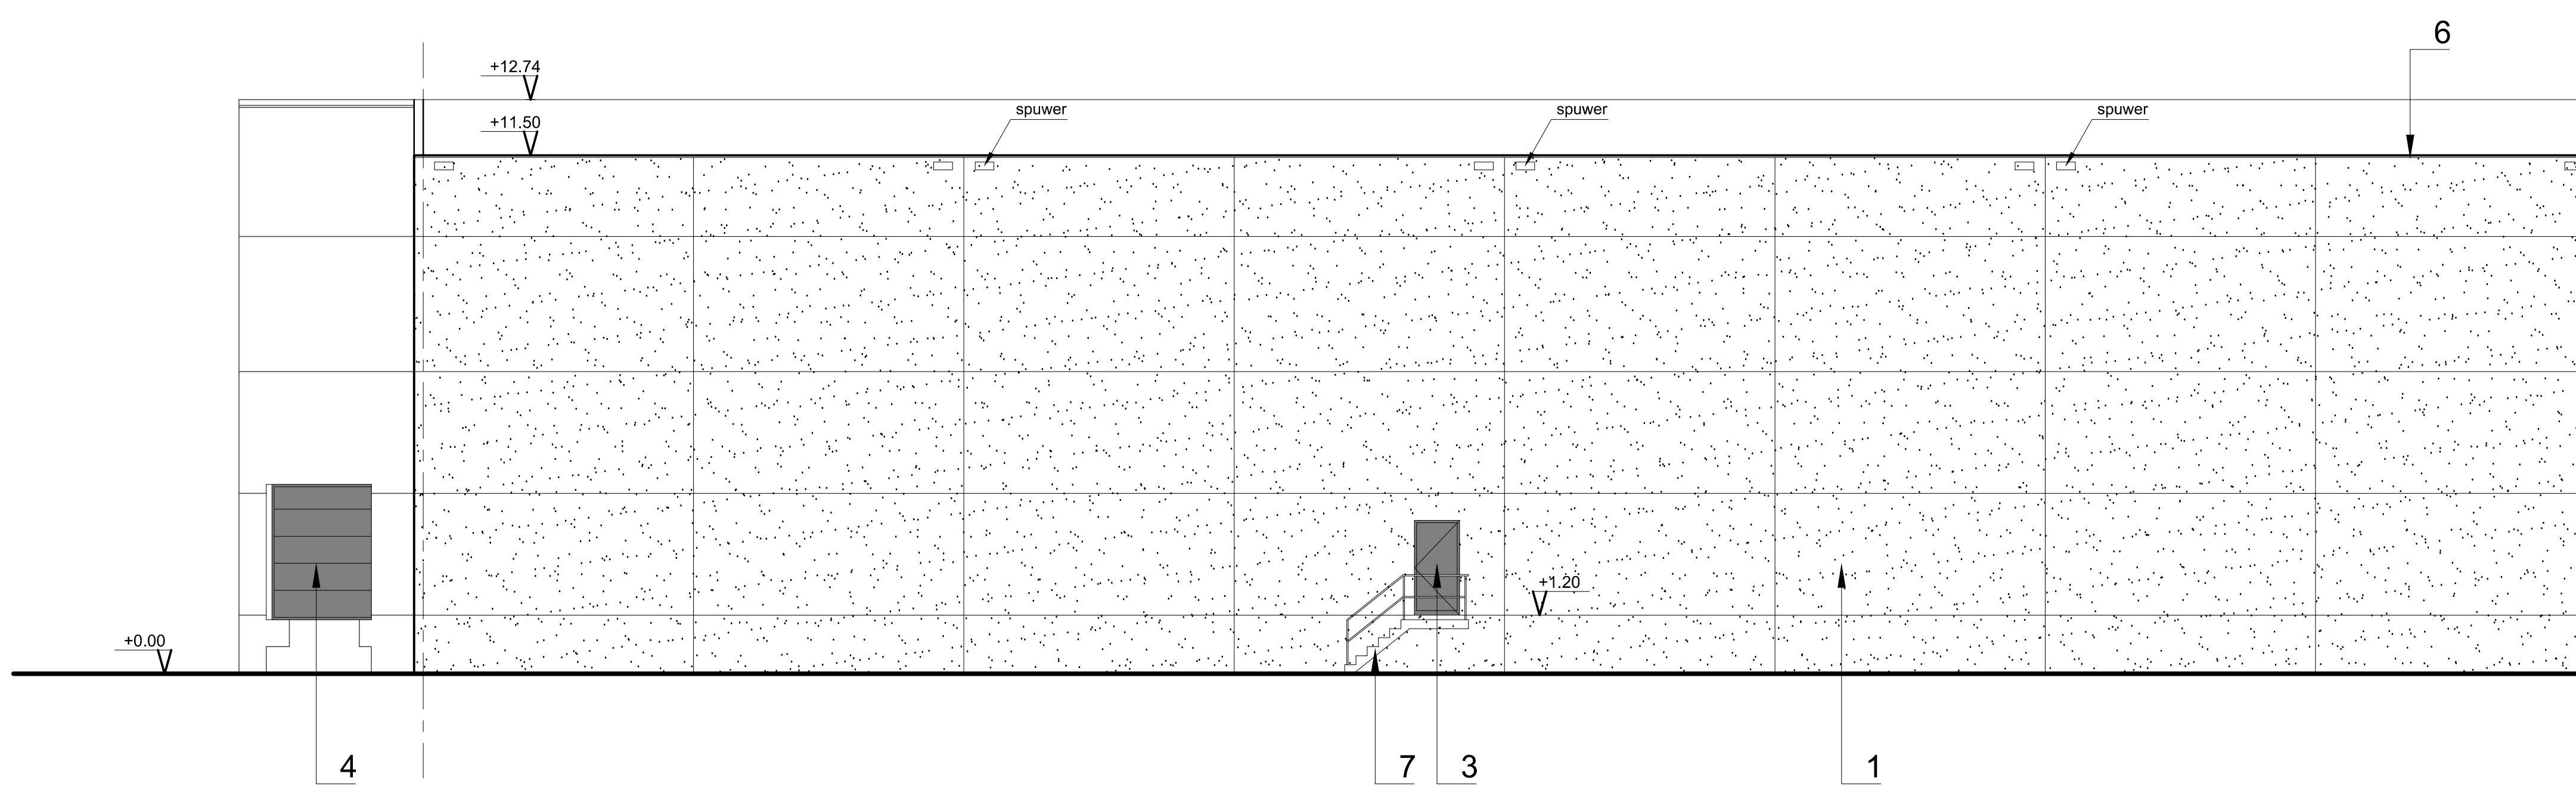

gevel 3

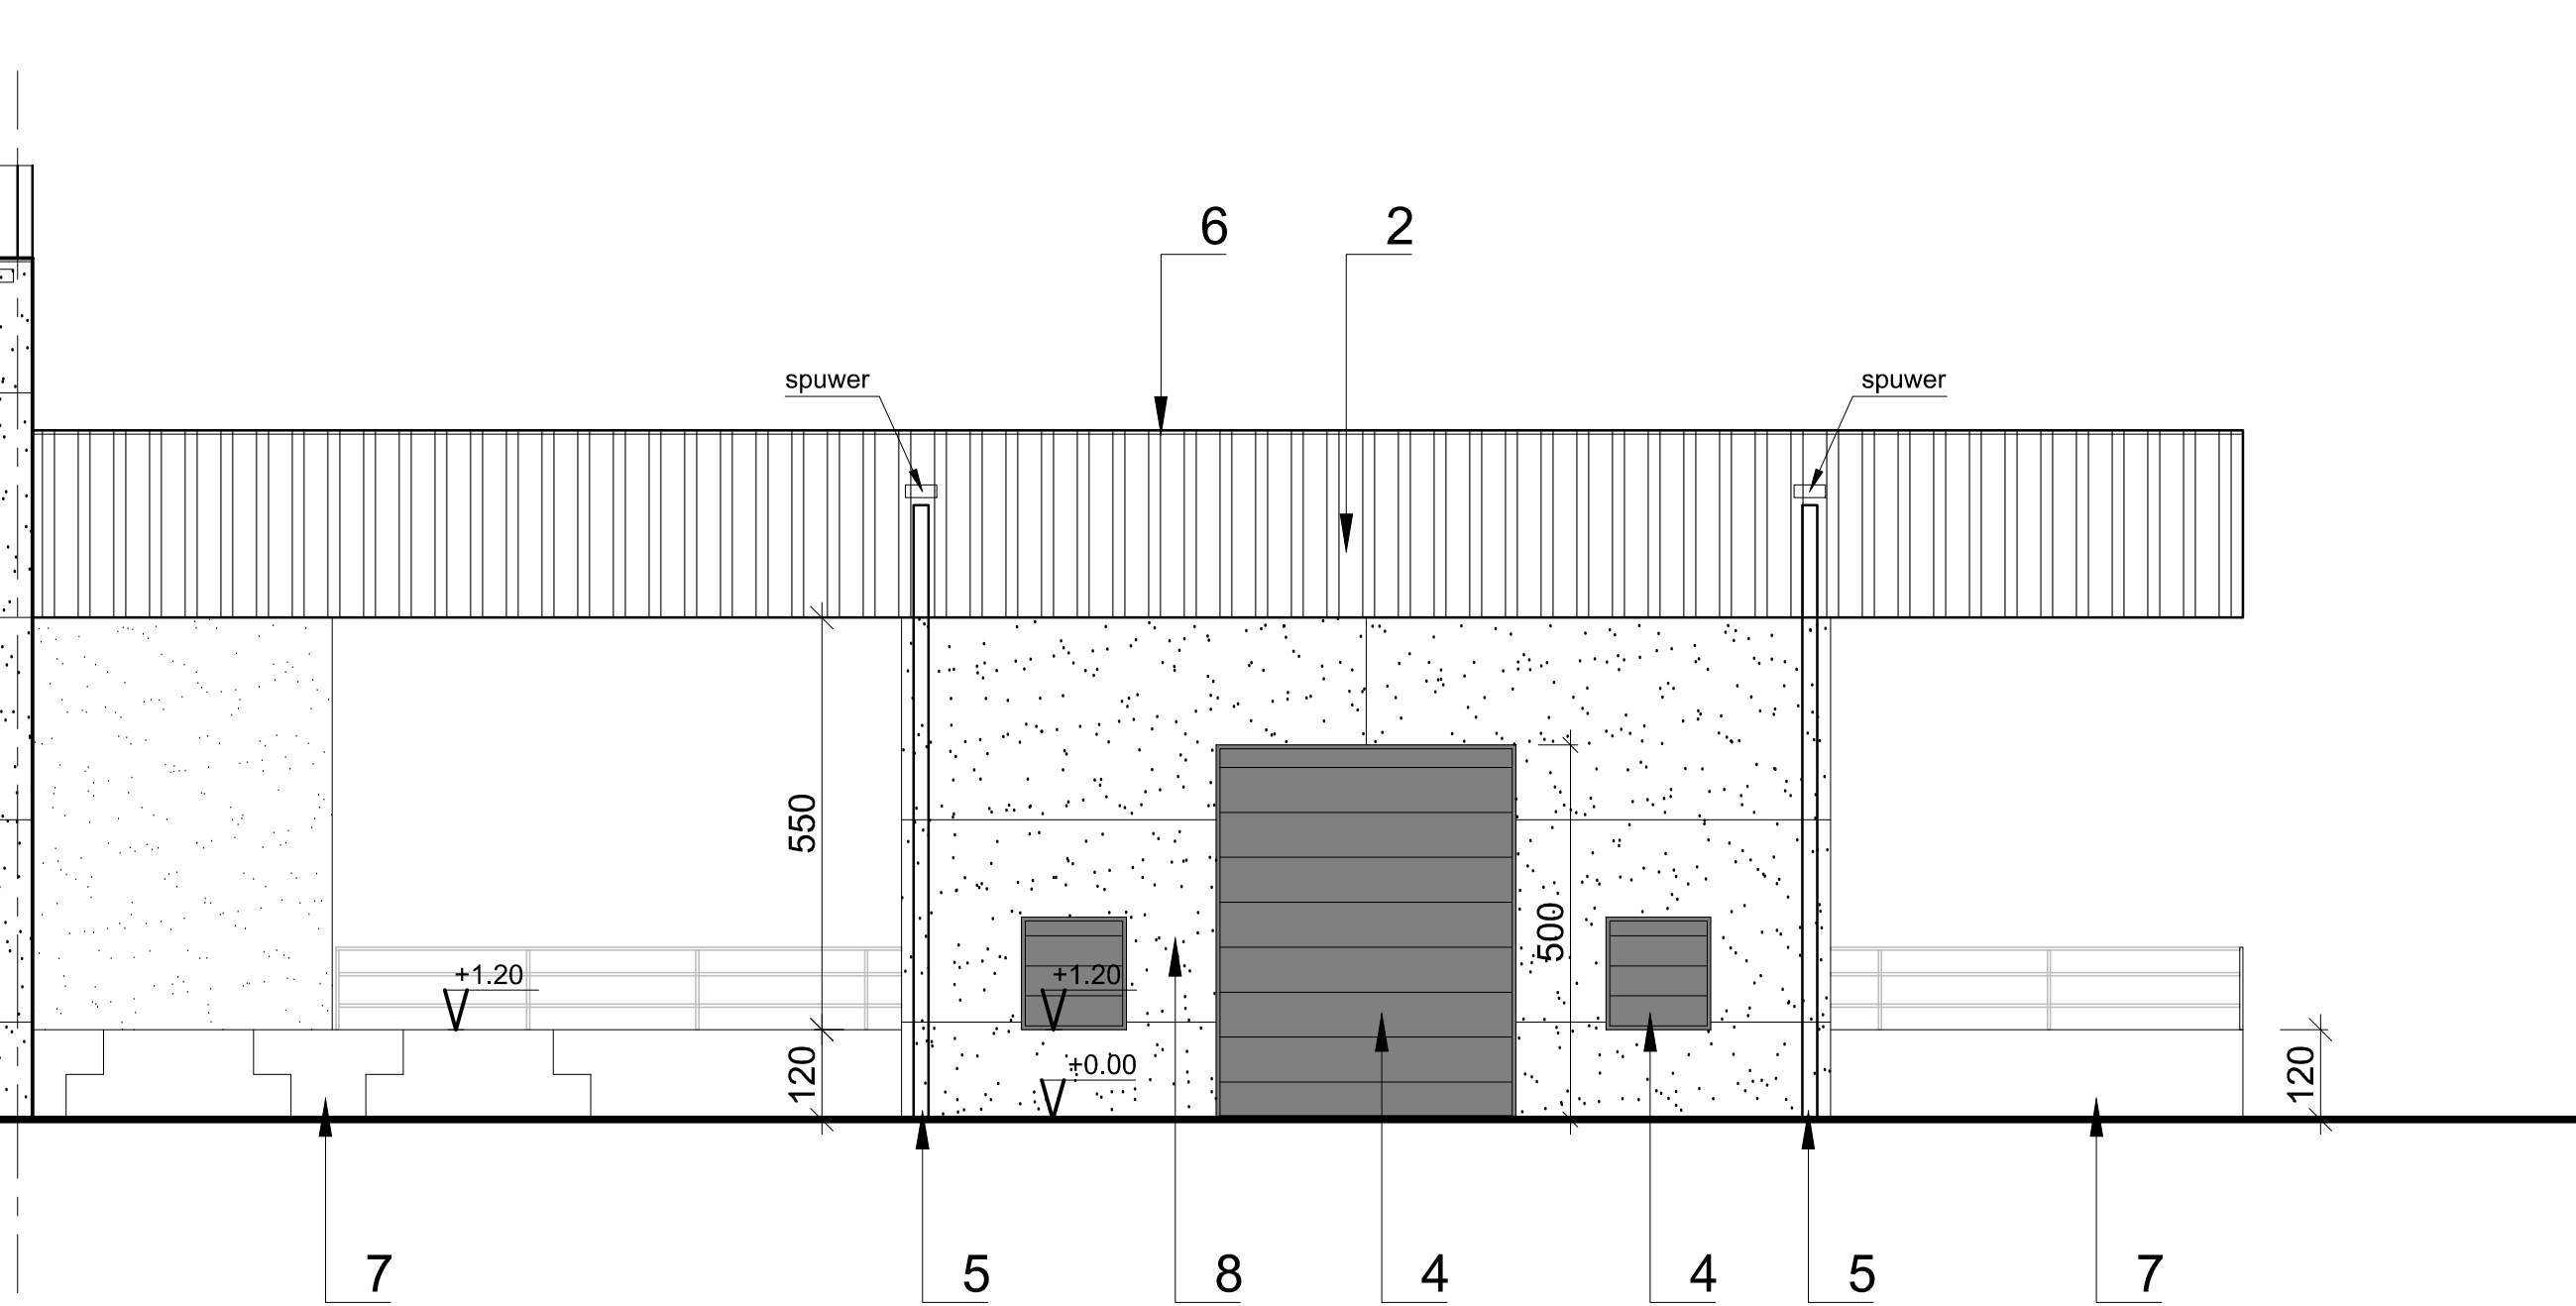

gevel 4

#### Gevelmaterialen

1. BETONNEN NIET-GEÏSOLEERDE SANDWICHPANELEN (grijs)
2. NIET GEÏSOLEERDE GEPROFILEERDE STAALPLAAT (grijs)
3. METALEN VLUCHTDEUREN (grijs)
4. SECTIONAALPOORTEN (grijs)
5. REGENWATERAFVOEREN IN PVC (grijs)
6. DAKRANDPROFIEL IN GEPLOOIDE STAALPLAAT (grijs)
7. GLAD BEKIST BETON
8. BETONNEN GEÏSOLEERDE SANDWICHPANELEN (grijs)

#### ARCHITEKT:

ir. MAGÉ DIRK  
Flor Alpaertsstr. 16  
2600 Antwerpen

HOYER - nieuwe ADR loodsen  
Nieuwelandenweg, 2030 Antwerpen

bouwheer: HOYER BELGIE N.V.  
Transcontinentaalweg 12 - haven 200  
2030 Antwerpen

datum: 28-06-2016	schaal: 1/100
A 04-07-16 aanpassing bouwaanvraag	snedes & gevels
	ADR-loods/ afvalgebouw
doss	456
plan	2005