



**Omgevingsplan** (schaal 1/1000)

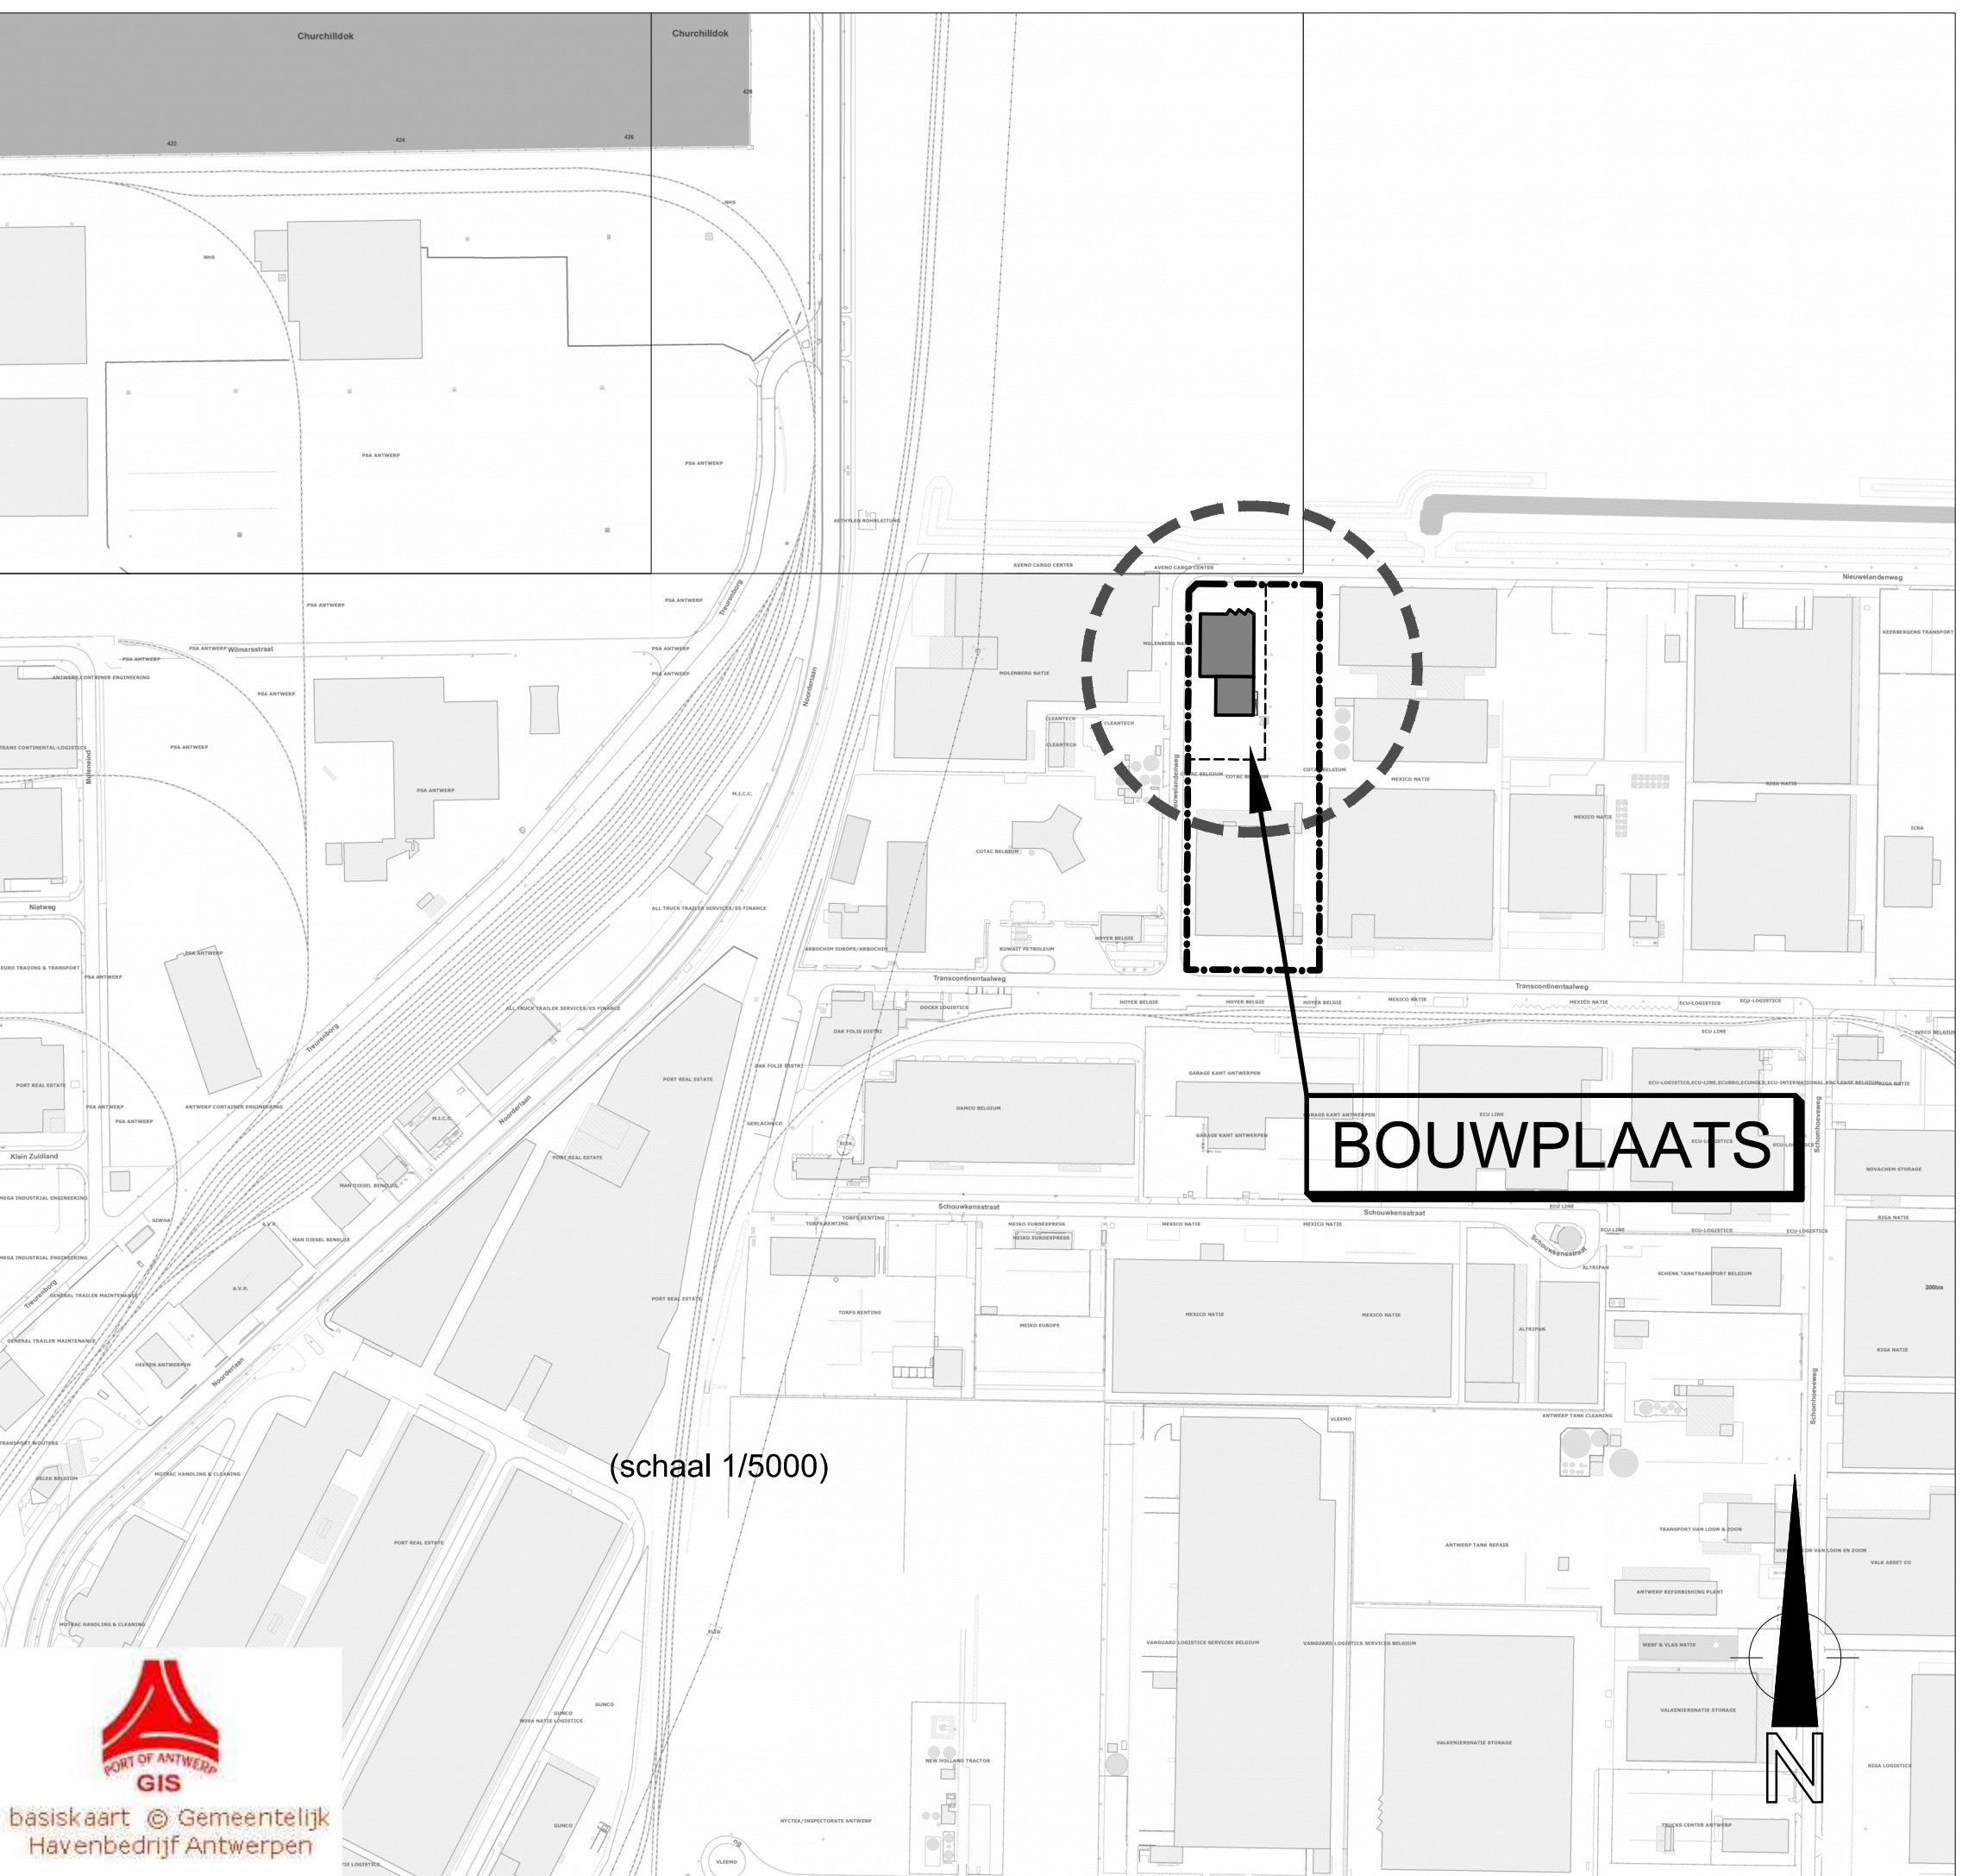

**Liggingplan** (schaal 1/5000)

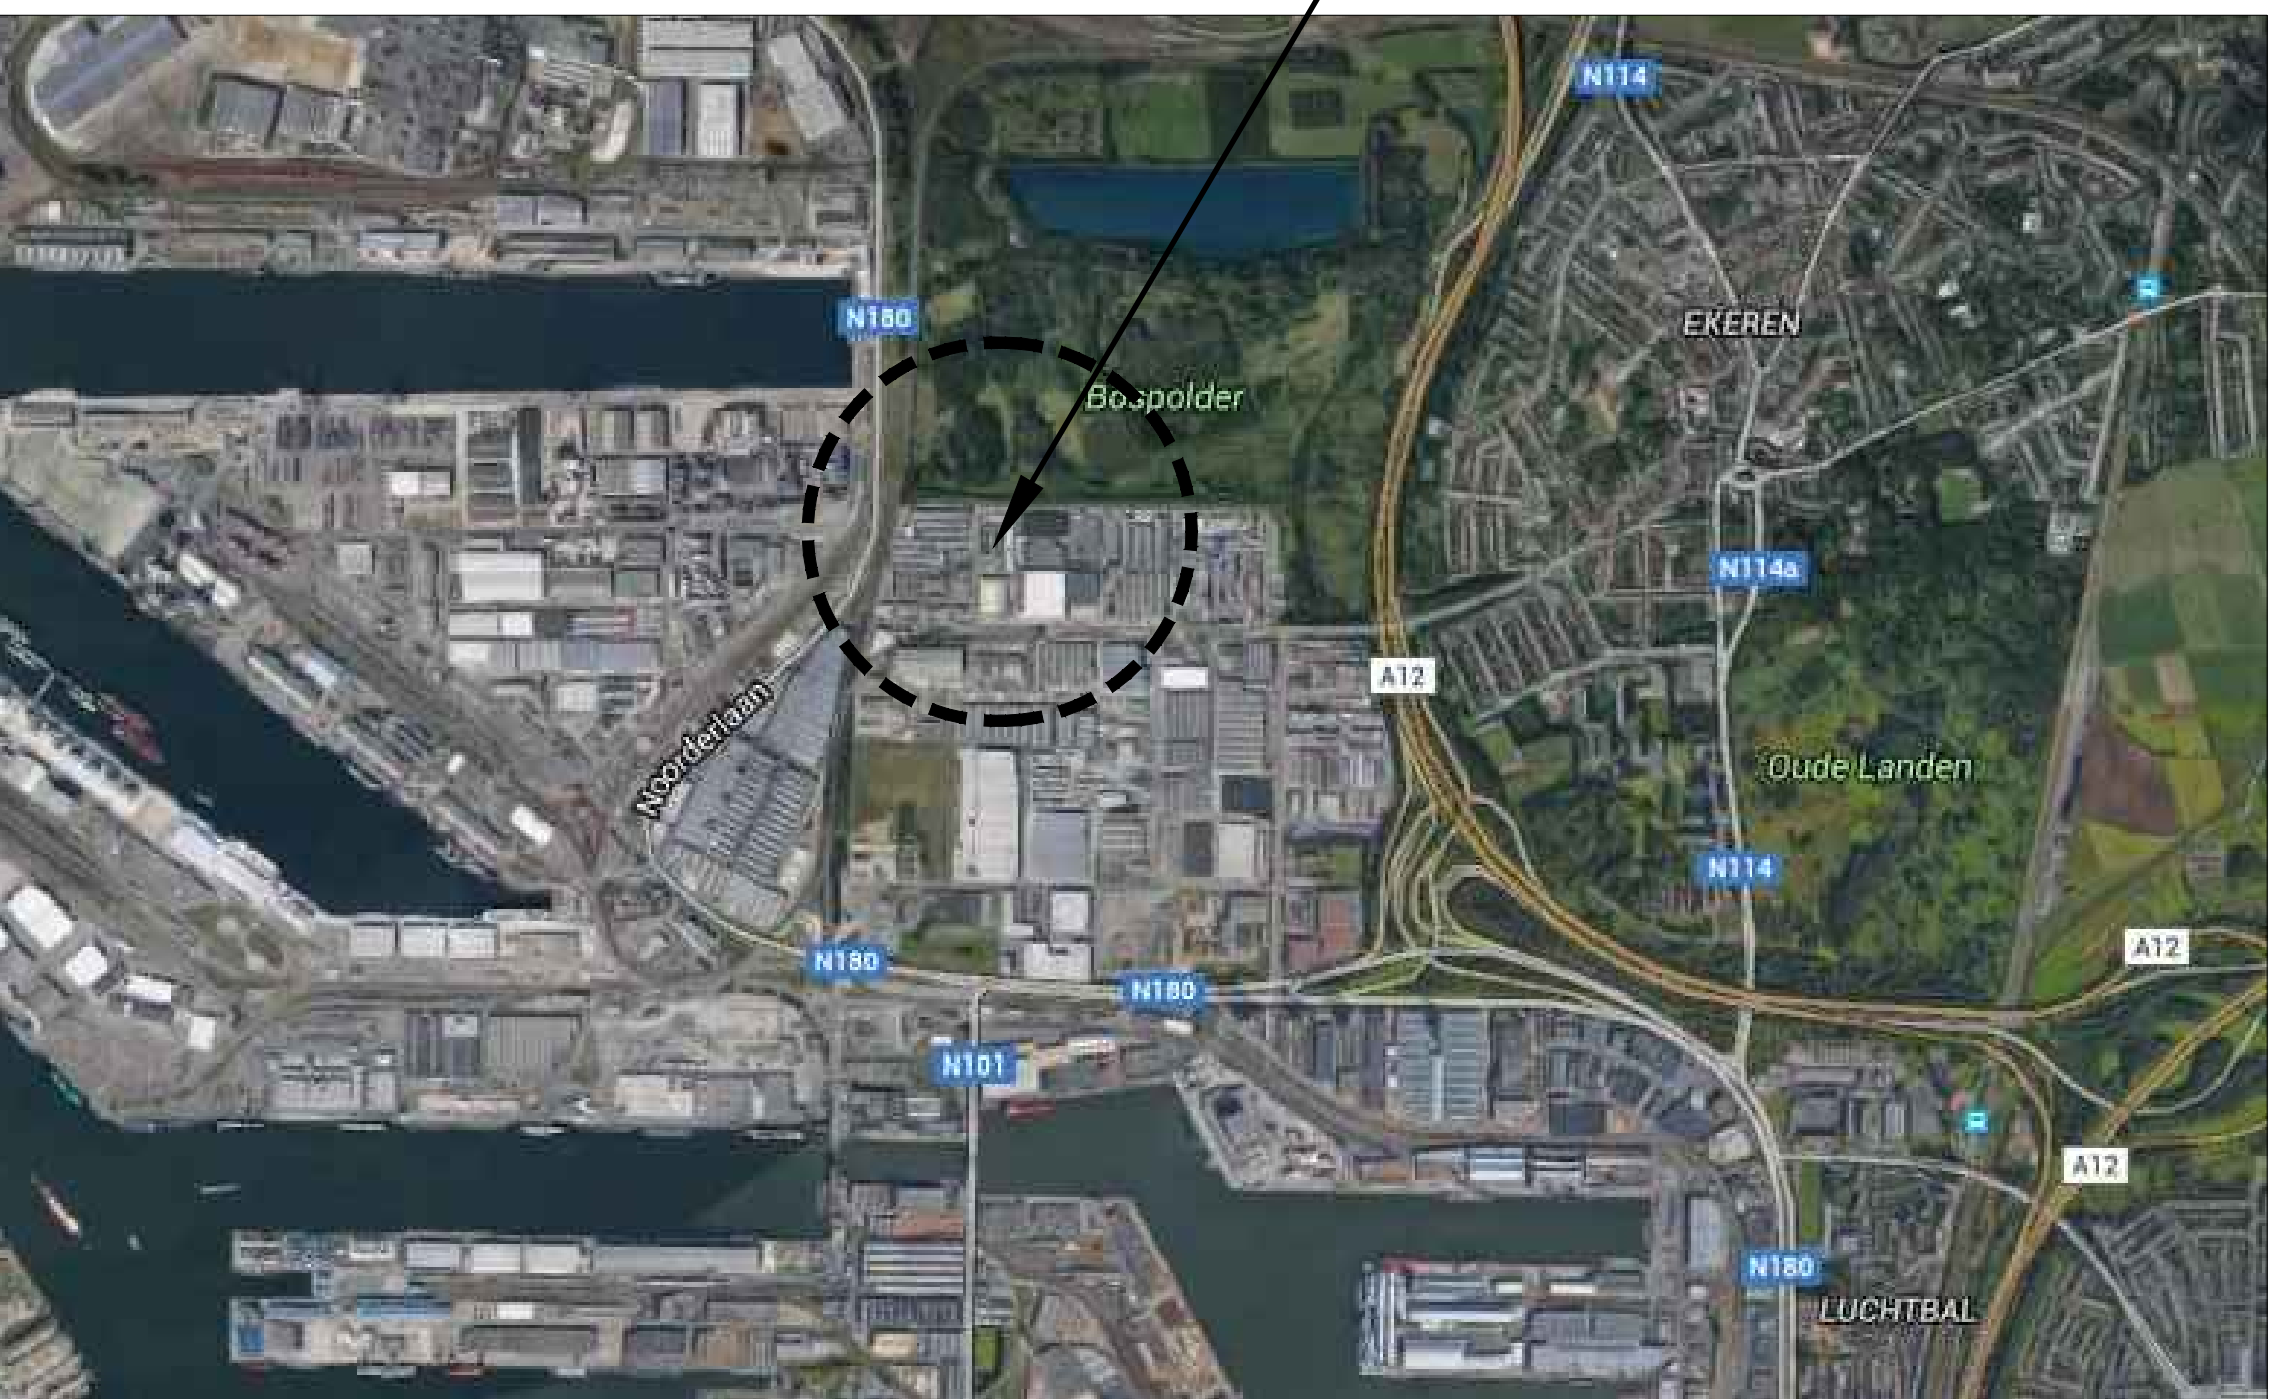

**Luchtfoto**

<b>ARCHITEKT:</b> ir. MAGÉ DIRK Flor Alpaertsstr. 16 2600 Antwerpen			
<b>HOYER - nieuwe ADR loods &amp; afvalgebouw</b> Nieuwelandenweg, 2030 Antwerpen			
bouwheer: HOYER BELGIË N.V. Transcontinentaalweg 12 - haven 200 2030 Antwerpen			
datum: 28-06-2016	schaal: variabel		
A 04-07-16	aanpassing bouwwaanvraag		
liggingsplan omgevingsplan			
doss	456	plan	2001