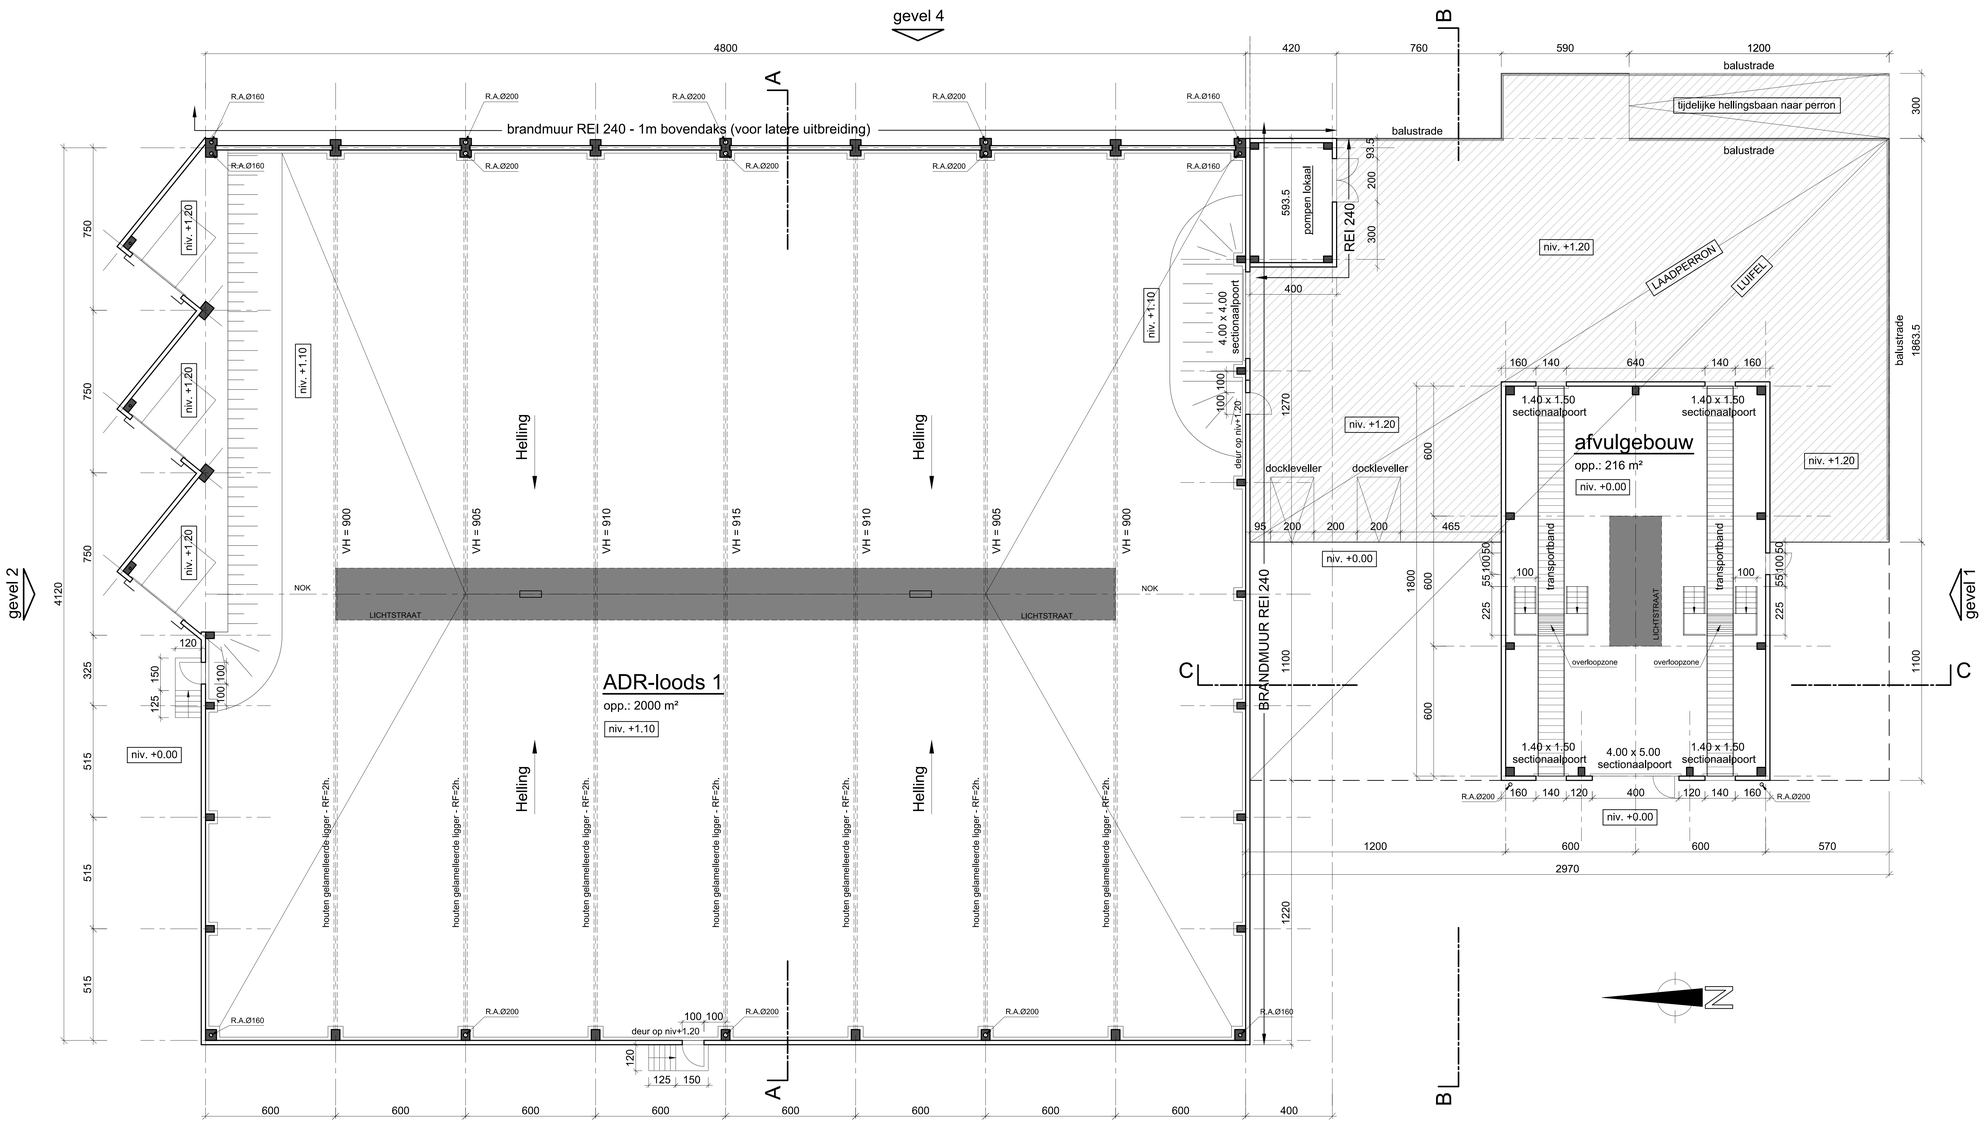

grondplan

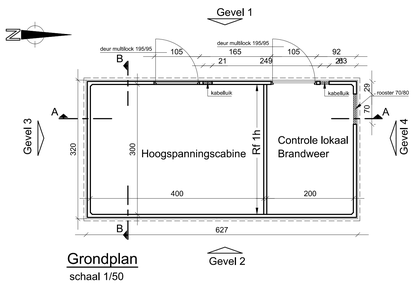

Grondplan
schaal 1/50

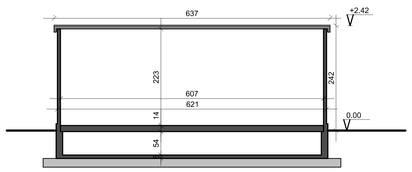

Doorsnede A-A
schaal 1/50

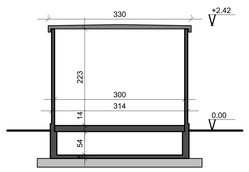

Doorsnede B-B
schaal 1/50

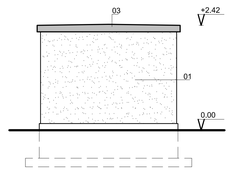

Gevel 3
schaal 1/50

Gevelmaterialen:

01- wand crepi wit ral9010
02- aluminium rooster 70x80
03- plat dak overkragend
04- kabelluik
05- deur Multilock 3puntsl./4schar.

Legende:

- constructies in kunstharsemulsie
- onderfundering in mager beton

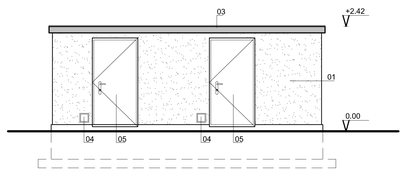

Gevel 1
schaal 1/50

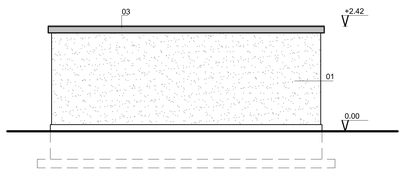

Gevel 2
schaal 1/50

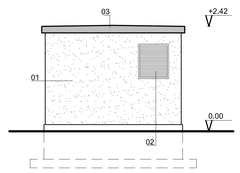

Gevel 4
schaal 1/50

nota:
- rookluiken conform norm
- structuur ADR loods R240
- structuur afvulgebouw R120

blad 4 van 5

ARCHITEKT:		
ir. MAGÉ DIRK Flor Alpaertsstr. 16 2600 Antwerpen		
	HOYER - nieuwe ADR loodsen Nieuwelandenweg, 2030 Antwerpen	
bouwheer:	HOYER BELGIË N.V. Transcontinentaalweg 12 - haven 200 2030 Antwerpen	
datum: 28-06-2016		schaal: 1/100
A 04-07-16 aanpassing bouwaanvraag		grondplan ADR-loods/afvulgebouw plannen HS-cabine + controle
		doss. 456 plan 2004 A