


TYPE DWARSPROFIEL R-R schaal: 1:50

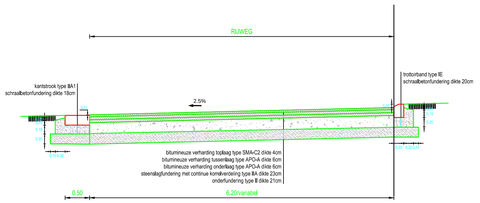


TYPE DWARSPROFIEL S-S schaal: 1:50

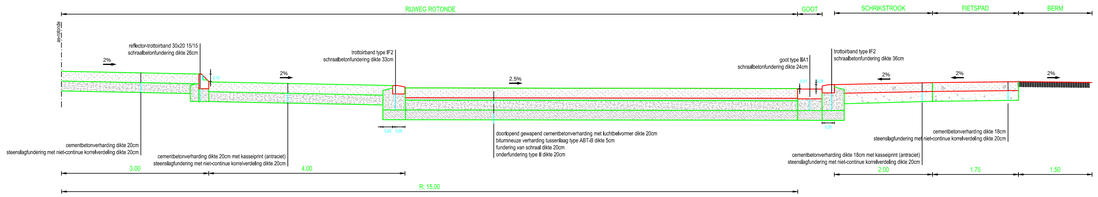

TYPE DWARSPROFIEL Q-Q schaal: 1:50

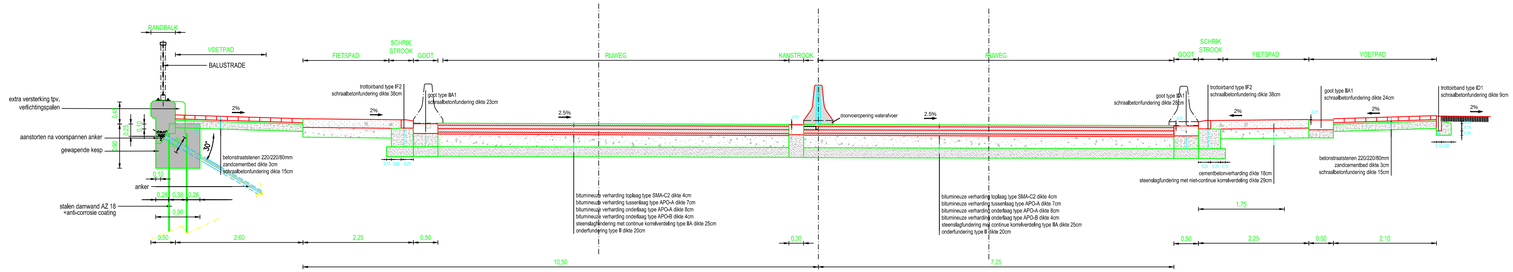

TYPE DWARSPROFIEL P-P schaal: 1:50

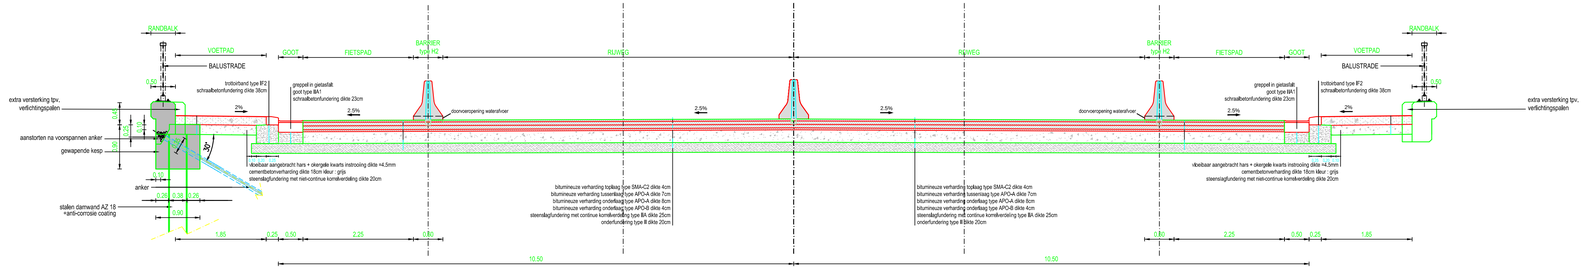

Opmerkingen:

De op de typedwarsprofielen vermelde horizontale afmetingen zijn als minimaal te beschouwen en zijn exclusief boche- en zichtverbreedingen
De rij het profiel aangeduide dwarshelling is de waarde op rechtdige trace.
De dwarshelling in overgangen en bogen kunnen enkel correct afgelezen worden uit de lengte- en dwarsprofielen. Bij een eenzijdige
dient de hoogst gelegeste waterpeppel uitgevoerd te worden als vlakke kunstrook, tenzij anders vermeld bij verkeerde verkanting.

01	11-07-2016	Aanpassing fietsoversteek rotonde	DDS				
00	24-06-2016	Stedenbouwkundige vergunning	DDS				
	DATUM	HISTORIEK	TEKENAAR		DATUM	HISTORIEK	TEKENAAR

Vlaanderen
is wegen en verkeer

VLAAMSE OVERHEID
AGENTSCHAP WEGEN EN VERKEER
Wegen en Verkeer Oost-Vlaanderen

Virginie Loveliinggebouw
Koningin Maria Hendrikaplein 70, bus 81, 9000 Gent
Tel. 09 276 26 00
e-mail: wegen.oostvlaanderen@mow.vlaanderen.be

Studiebureau:

Projectleider
ing. Bart Wyns

Teamleider
ing. Kristof Van Parys

sweco
vestiging Gent
Elfbuistraat 43
B-9000 Gent
T +32 9 241 59 20
F +32 9 241 59 30
www.swecobelgium.be

Projectnummer	Dossiernummer	Besteknummer
xxxx	X40/R41/25-bis	1M3D8H

plotbestand 1M3D8HO10546200.pfd

Cad-bestand 184420_I_TDP_01.zip

Dossiergegevens externen: ---- ---- ----

Gezien om gevoegd te worden bij de beslissing van heden;
VOOR DE GEMEENTERAAD

dhr. / mevr. secretaris De secretaris

dhr. / mevr. burgemeester De voorzitter

Nagezien door de verantwoordelijke ingenieur, AWV-Gent

ir. Pieter Bernaert

Gezien en goedgekeurd door de dir. ir. investeringen, AWV-Gent

ir. Peter De Backer

Nummer van het plan

1M3D8H	O	105462	01
entiteitscode	prefix	volgnummer	fase index

Datum opmaak: 30/06/2016

Aangebrachte wijzigingen

Ind.	Aard	Datum
00	Stedenbouwkundige vergunning	30-06-2016
01	Aanpassing fietsoversteek rotonde	11-07-2016

R 41
Aalst

Afslagstrook R41
Verbrandhofstraat
Viaduct H.Hartlaan
Pierre Corneliskaai

ONTWERP

TYPEDWARSPROFIELEN

Afmetingen plan	Schaal	Kilometerpunten
1.05m x 0.594m = 0.62m²	1:50_1	van 3.780 tot 4.060

C:\Users\wverbeuge\AppData\Local\Temp\3\Temp1_184420_I_TDP_01 - Version01.zip\184420_I_TDP_01.dwg - 184462 (20180830 0.45d)