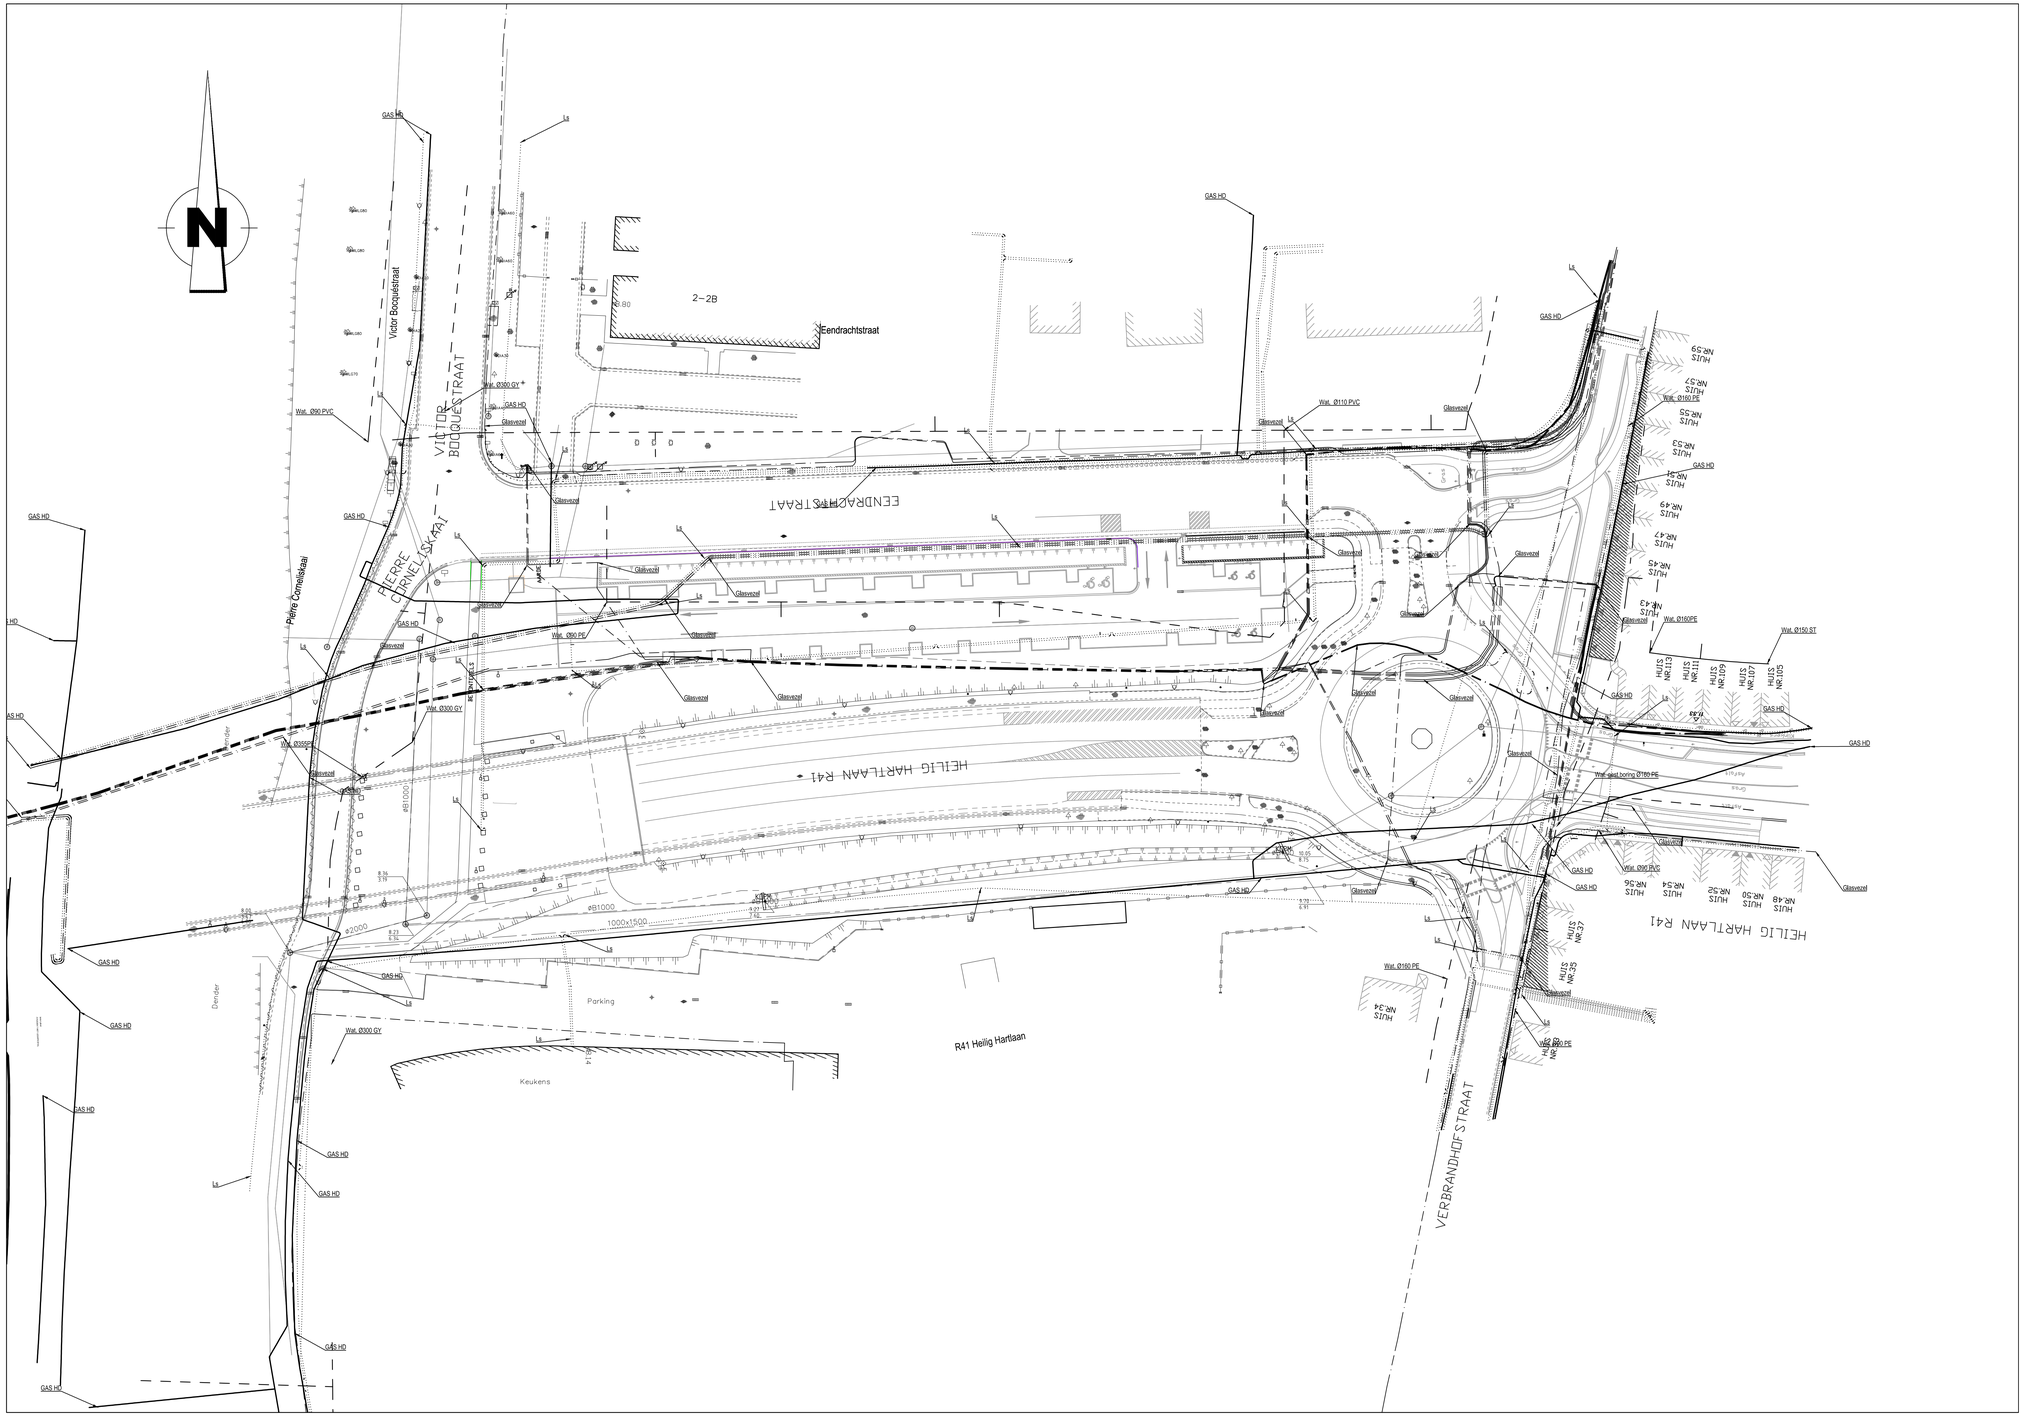

LIGGINGSPLAN

Schaal : 1/10.000

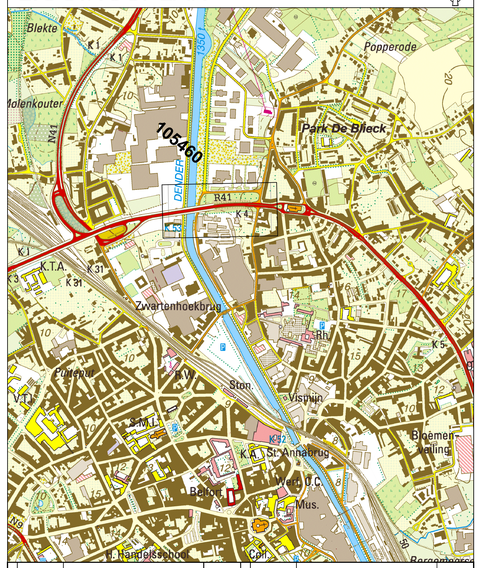

A	24-06-2016	Stedenbouwkundige vergunning	DDS				
	DATUM	HISTORIEK	TEKENAAR	DATUM	HISTORIEK		TEKENAAR

Vlaanderen
is wegen en verkeer

VLAAMSE OVERHEID
AGENTSCHAP WEGEN EN VERKEER
Wegen en Verkeer Oost-Vlaanderen
Virginie Lovelinggebouw
Koningin Maria Hendrikaplein 70, bus 81, 9000 Gent
Tel. 09 276 26 00
e-mail: wegen.oostvlaanderen@mow.vlaanderen.be

Studiebureau: SWECO
vestiging Gent
Ellipsstraat 43
B-9000 Gent
T +32 9 241 59 20
F +32 9 241 59 30
www.sweconv@sum.be

Projectleider
Ing. Bart Wyns

Teamleider
Ing. Kristof Van Parys

Projectnummer	Dossiernummer	Besteknummer
xxxx	R41/	1M3D8H/

plotbestand 1M3D8HO105460.pfd
Cad-bestand 184420_I_BES_01.zip

Dossiergegevens externen: ----

Gezien om gevoegd te worden bij de beslissing van heden:
VOOR DE GEMEENTERAAD

dhr. / mevr. secretaris
De secretaris

dhr. / mevr. burgemeester
De voorzitter

Nagezien door de verantwoordelijke ingenieur, AWV-Gent

ir. Pieter Bernaert

Gezien en goedgekeurd door de dir. ir. investeringen, AWV-Gent

ir. Peter De Backer

Nummer van het plan

1M3D8I	0	105460	00
entiteitscode	prefix	volgnummer	fase index

Datum opmaak: 30/06/2016

Aangebrachte wijzigingen

Ind.	Aard	Datum
00	Stedenbouwkundige vergunning	30-06-2016

R 41
Aalst

Afslagstrook R41
Verbrandhofstraat
Viaduct H.Hartlaan
Pierre Corneliskaai
BESTAANDE TOESTAND

Grondplan best. toestand (met aanduiding best. nutsleidingen)

Afmetingen plan	Schaal	Kilometerpunten
1.05m x 0.594m = 0.62m²	1:500	van 3.780 tot 4.060

P:\184420\DIR41\Verbrandhofstraat\20_Studie\184420_I_BES_01.dwg - 105460 (20160630 15:01)