

Provincie WEST-VLAANDEREN

Gemeente IZEGEM

Afdeling IZEGEM

VERKAVELINGSONTWERP

1

BESTAANDE TOESTAND – VERKAVELINGSPLAN
LIGGINGSPLAN – KADASTRALE SITUATIE

AANVRAGERS:

Patrick Tack
Oude Iepersestraat 77 &
8870 IZEGEM

Bernard Tack
Oude Iepersestraat 81
8870 IZEGEM

LIGGING:

4e AFDELING – SECTIE D, deel van nrs. 1694/c, 1694/d & 1695/c
Langsheen de OUDE IEPERSESTRAAT

GEWESTPLAN:

WOONGEBIED

AANTAL PLANNEN

1

DATUM

01 juni 2016

OPMETING

TOPCON APL1-A

TL/FDC

BEREKENING

PYTHAGORAS

TL

GETEKEND

HP DESIGNJET 750C

TL

DOSSIER

WK 10/16

WIJZIGINGEN

ONTWERP

STUDIO BUREAU
VERHAEGHE & PARTNERS


Landmeten – Verkavelingen – Wegenontwerp
Schottingen – Veiligheidscoördinatie – EPB/EPC

Timo LOOTENS, zaakvoerder

Landmeter-Expert, beëdigd voor de
Rechtbank van Eerste Aanleg van Brugge
inschrijvingsnummer tabelau: L4107 1351

Aalsteden 5 bus 0152
8210 ZEEDEGEM (Loppem)

Tel. 050/84.20.30 – Fax 050/84.20.32
E-mail: timo@soverhaeghe.be
Web: http://www.soverhaeghe.be

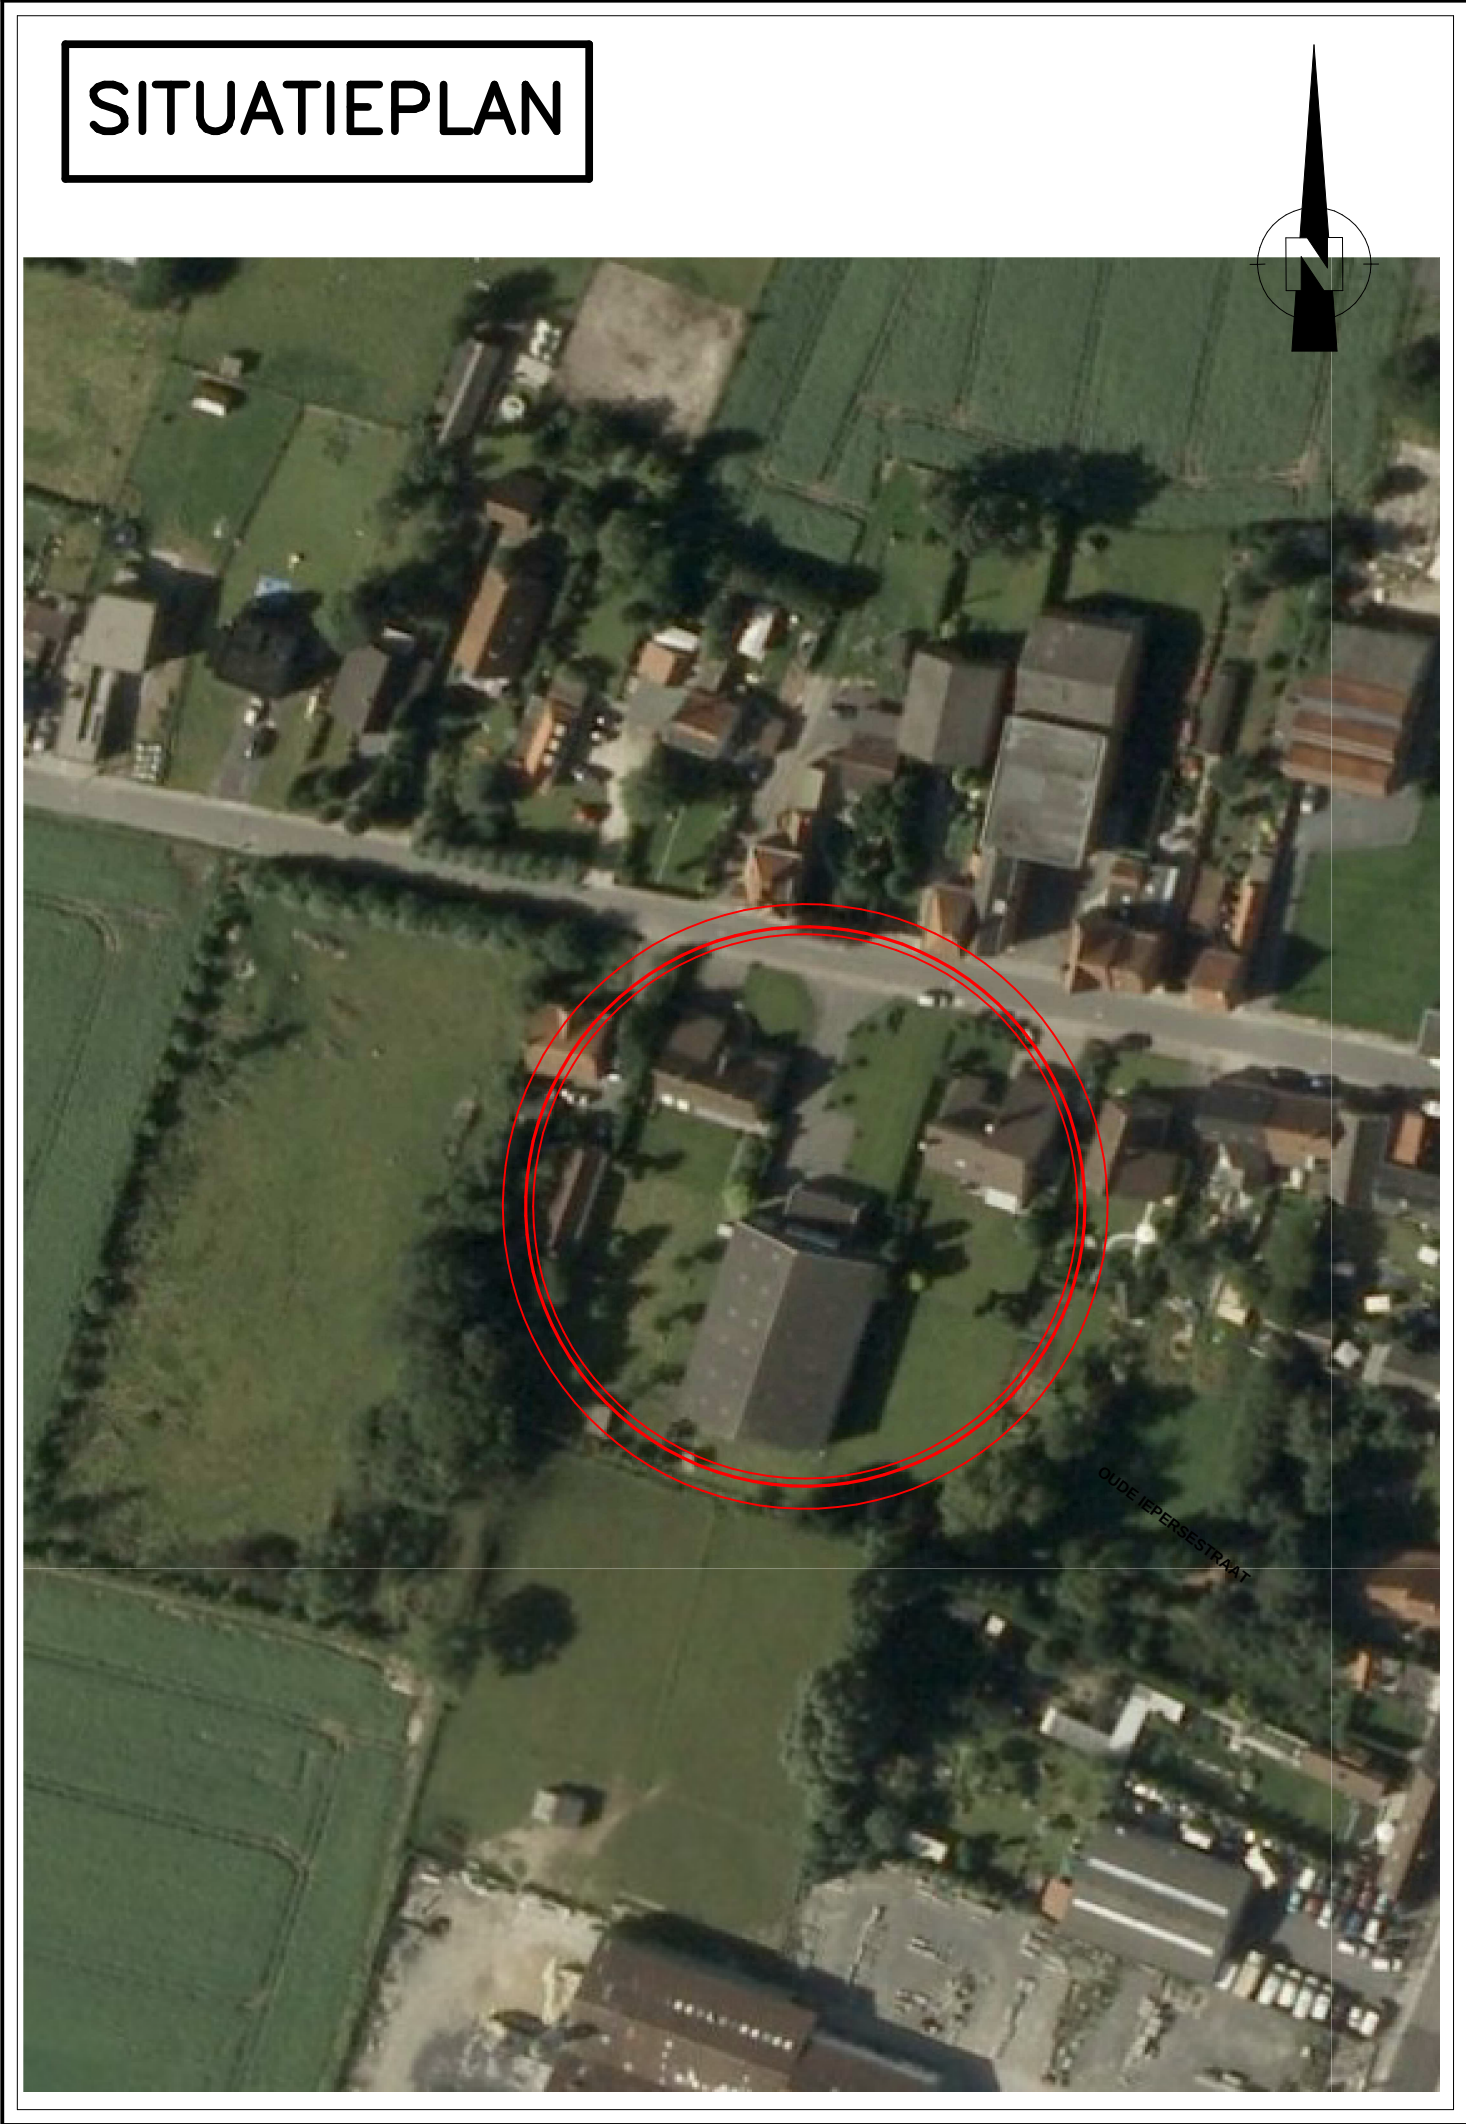

LEGENDE (Nieuwe Toestand)

Voorbouwlijn

Bouwenrij voortuinstrak

Zone voor hoofdgebouw

Zone voor uitbouw gelijkvloers
en/of zwembad (incl. verharding)

Zone voor garage en/of carport

Zone voor hoven

Foto 1

Foto 2

Foto 3

Foto 4

Foto 5

Foto 6

Foto 7

Foto 8

Foto 9

Foto 10

Foto 11

Foto 12

KADASTRALE SITUATIE

Schaal : 1/1.000

Private wegenis in
onverdeeldheid van
de loten 1 t.e.m. 4.
De aanleg en het
onderhoud is volledig
ten laste van deze loten.