
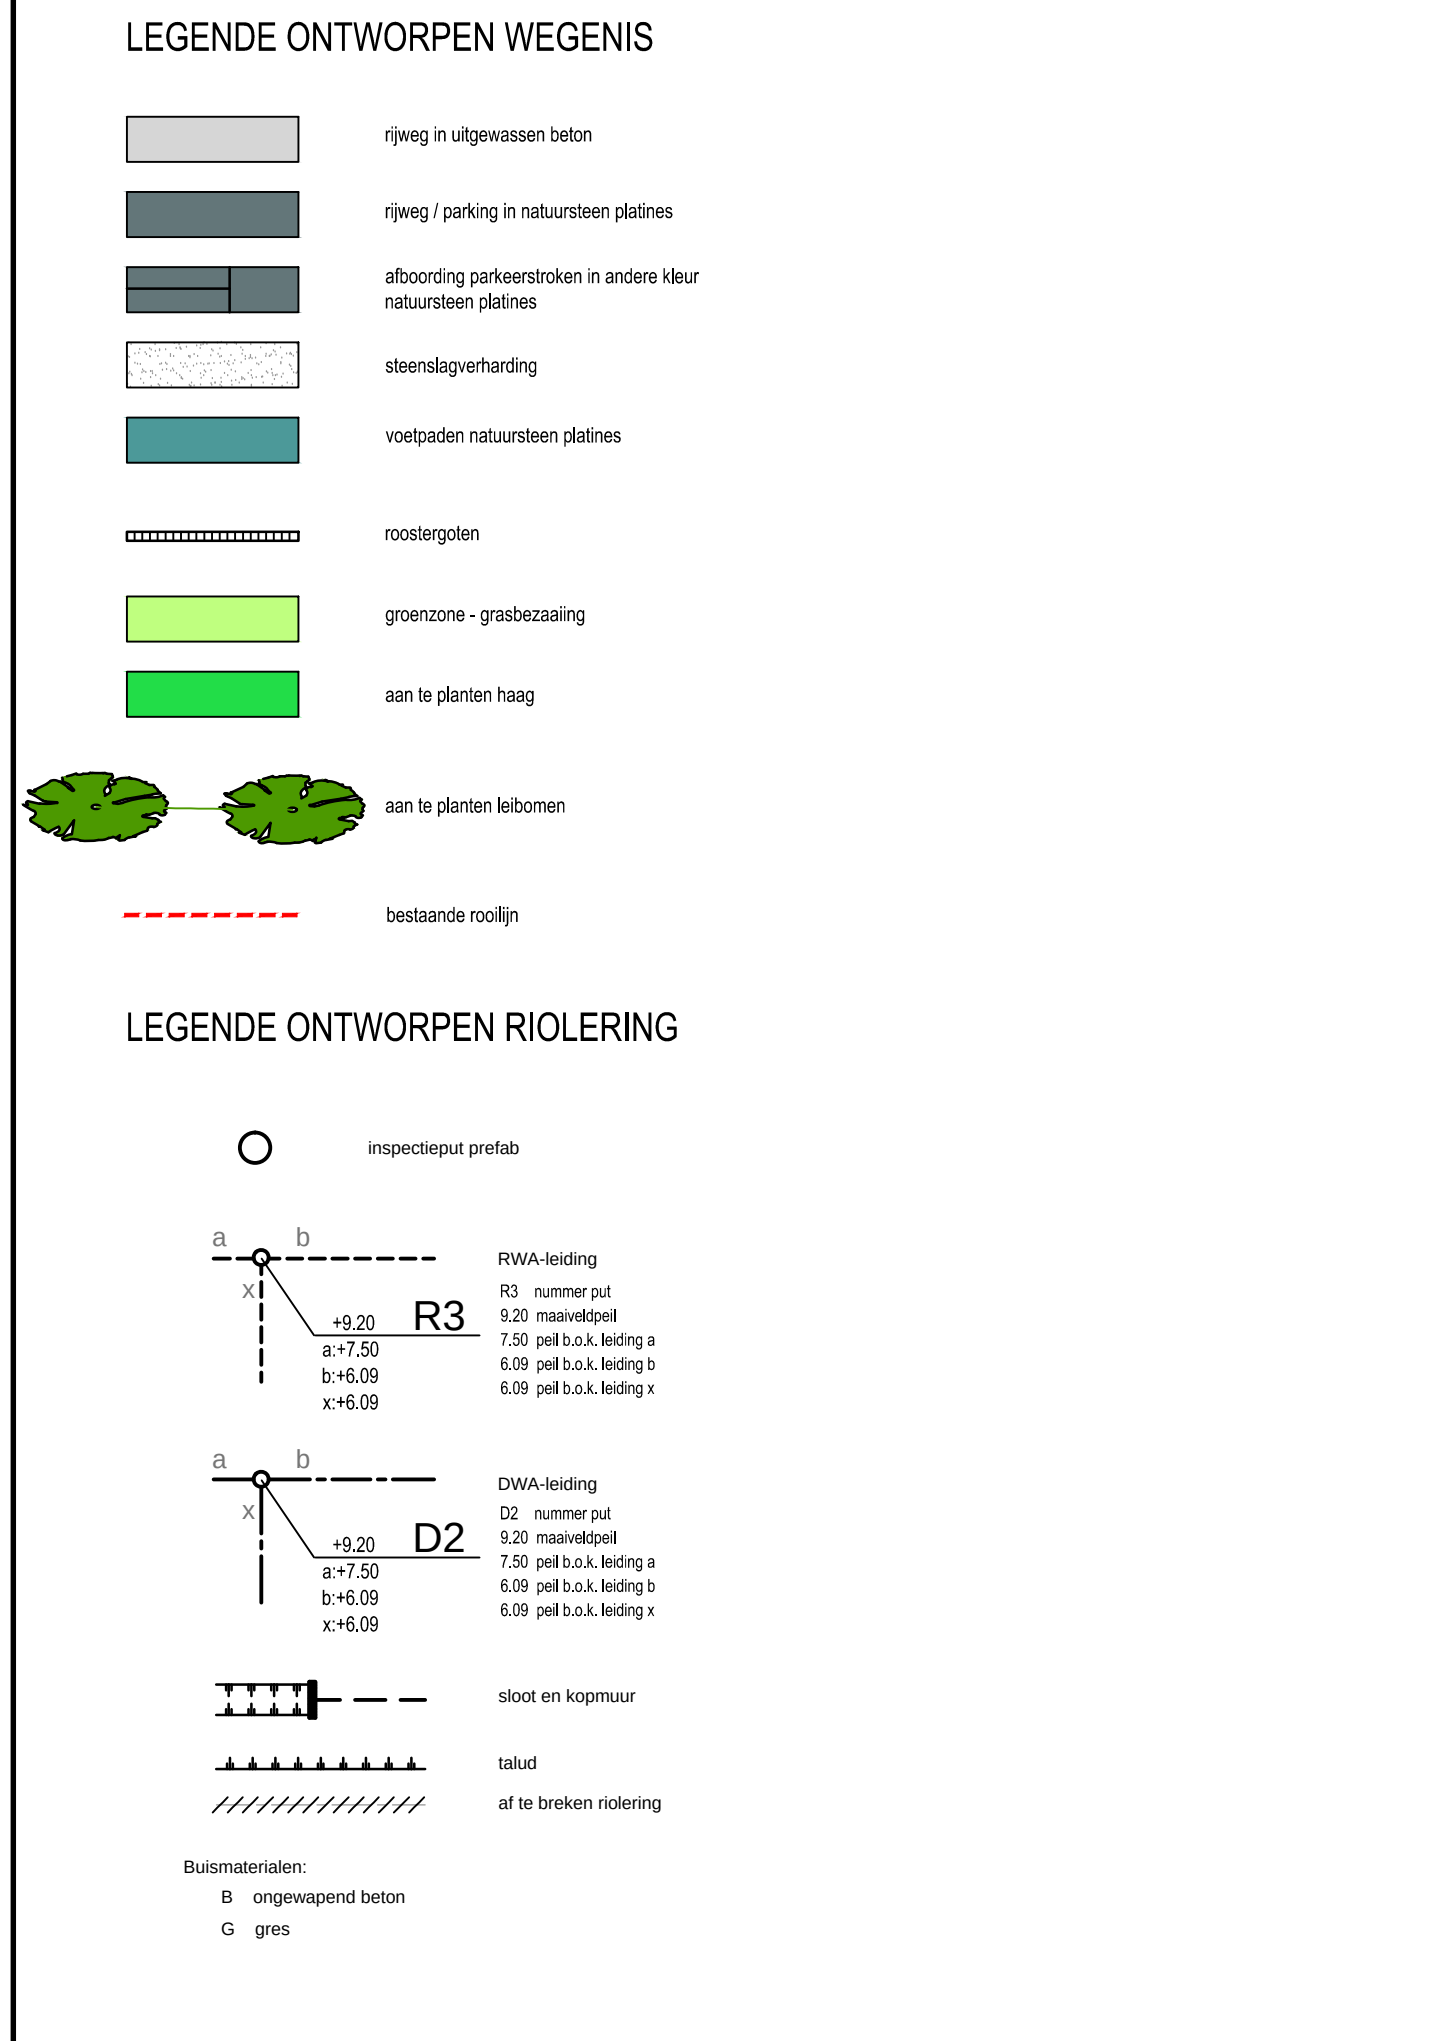


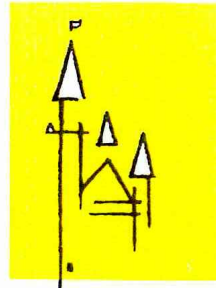

Opdrachtgever		STAD AALST PROVINCIE OOST-VLAANDEREN		
 DENDEREND		Stad AALST Grote Markt 3 9300 Aalst Tel. +32 (0)63 73 25 42 Fax +32 (0)63 73 25 49		
		Gezien & goedgekeurd door de secretaris de burgemeester-voorzitter W. Leeman C. D'Haese		
Project				
HENRI MOENSTRAAT		en PARKING ACHTER KERK		
te HERDERSEM				
ONTWERP				
Studiebureau		Maatschappelijke zetel: ARCADIS Belgium nv/na Koningsstraat 80 1000 Brussel Managing Director Luc Hillemans Coördinerende verslag: ARCADIS Koninklaanweg 302 9000 Gent Tel. +32 (0)9 242 44 44 Fax +32 (0)9 242 44 45 info@arcadisbelgium.be - www.arcadisbelgium.be		
				
Infrastructuur · Water · Milieu · Gebouwen				
Index	Datum	Omschrijving	Getek. Ontw.	Projectverantw. VCA
				Schaal 1/250
				Formaat 0,62m²
4	16-09-2015	Ontwerp versie B	GLE VCA	Projectnummer BE#12000787
3	15-07-2015	Ontwerp versie A	BLA VCA	
2	11-06-2015	Voorontwerp versie B	BLA VCA	
1	30-04-2015	Voorontwerp versie A	BLA VCA	
Algemein: 16-09-2015 14:22 Bestandslocatie: G:\VL_P&E\112\BE\112\006787_Parking achter kerks_Schied3_OntwerpPlanmetversies_08B511200787_wg1.dwg				
GRONDPLAN WEGENS en RIOLERING				2