
BESTAANDE TOESTAND
VERDIEPING -1

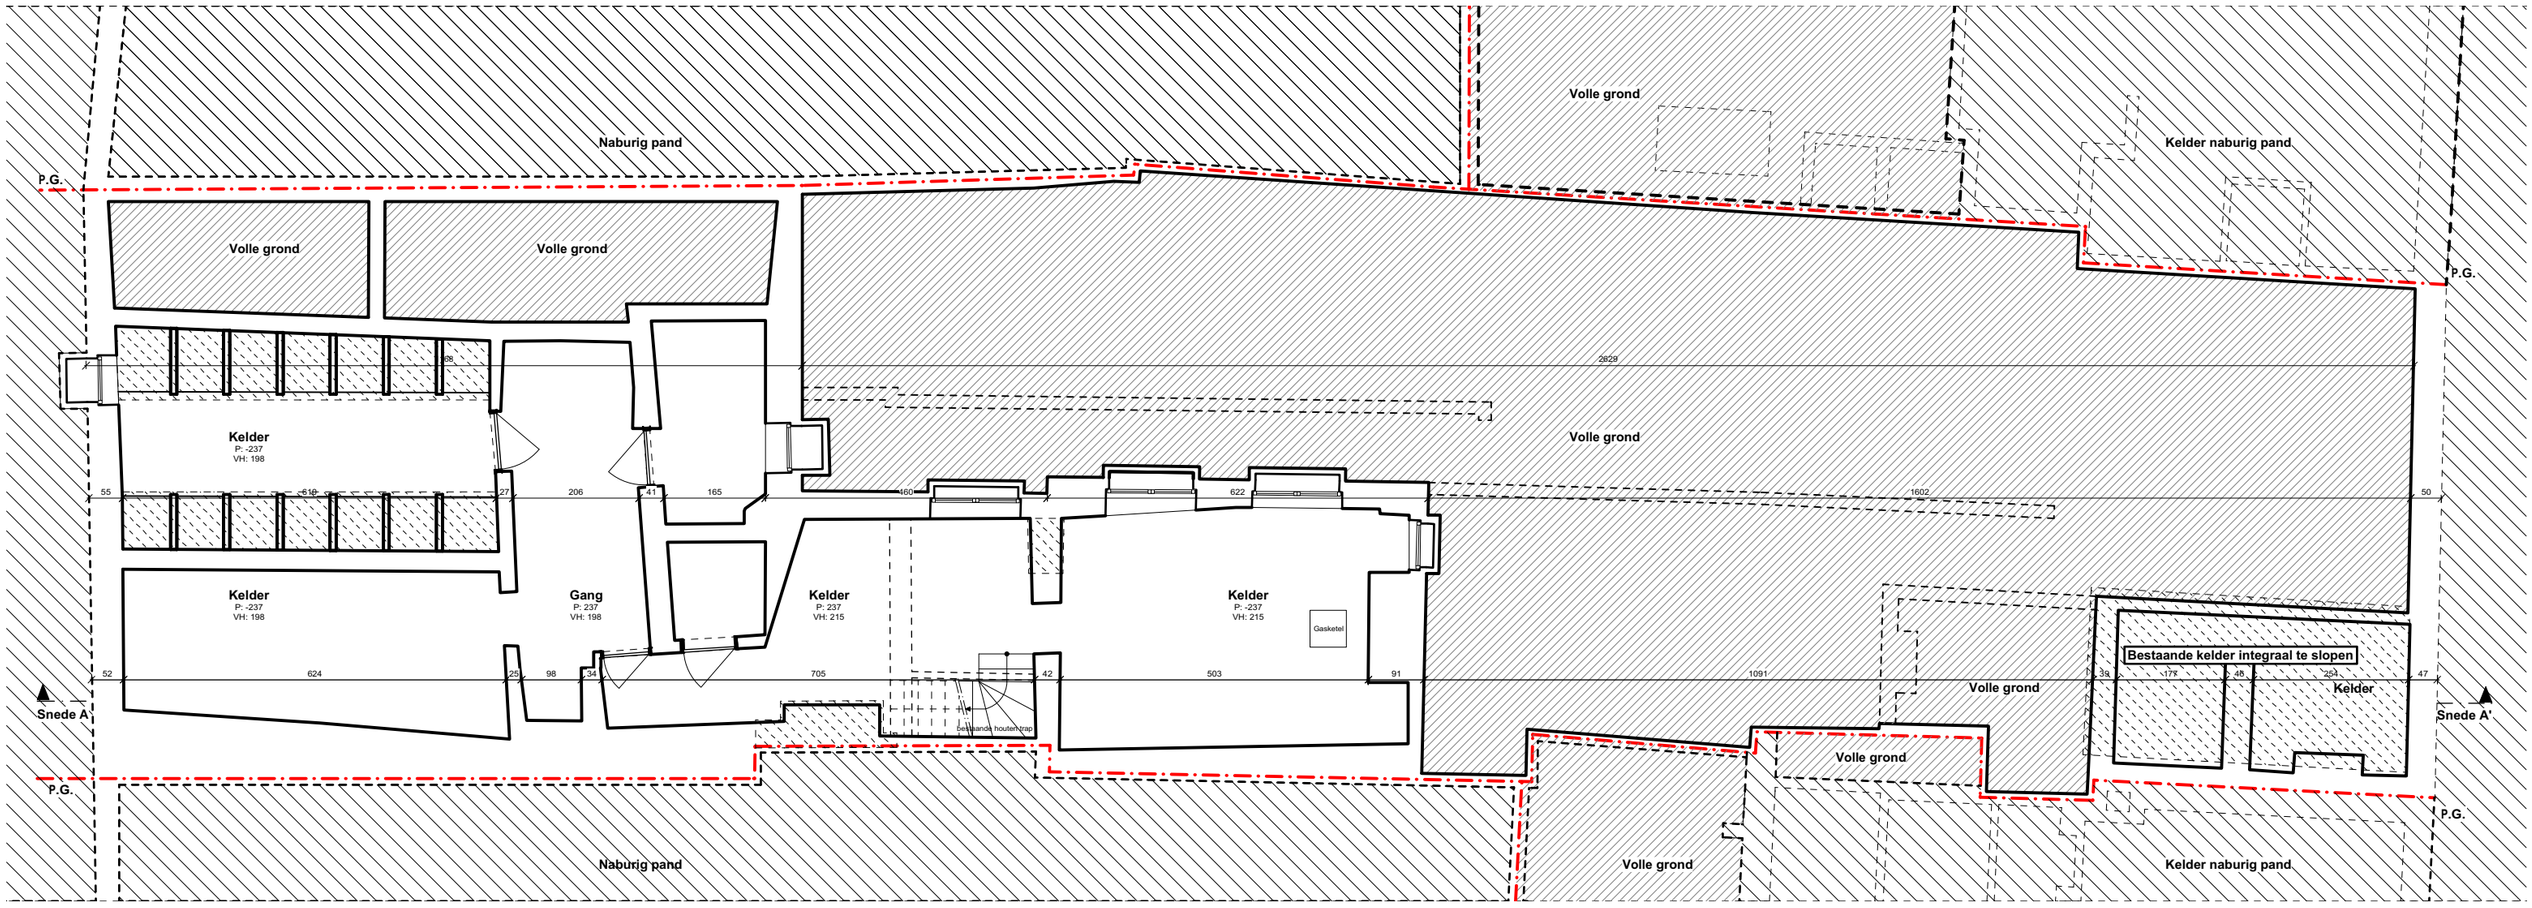

VERHAMME DEVEL ARCHITECTEN

Verhamme + De Vel Architecten bvba
sint-michielskaai 35 bus 1
b-2000 antwerpen
t ++32 (0)3 230 39 88

www.verhamme-devel.be
info@verhamme-devel.be

PROJECT

Renga Invest - Onderbergen - Ajuinlei
Onderbergen 41 - Ajuinlei 21
9000 Gent

BOUWHEER

Renga Invest

DATUM


21/12/2018

SCHAAL

1/100

©Verhamme + De Vel Architecten bvba. Alle rechten voorbehouden. Tenzij anders vermeld berusten alle rechten op de plannen, studies, voorontwerpen en het werk zelf bij Verhamme + De Vel architecten. In geen geval mag de opdrachtgever/bouwheer de bedoelde documenten aanwenden buiten diens opdracht aan de architect/ontwerper en ter beschikking stellen van een derde, zonder instemming van architect/ontwerper.

BESTAANDE TOESTAND
VERDIEPING +0

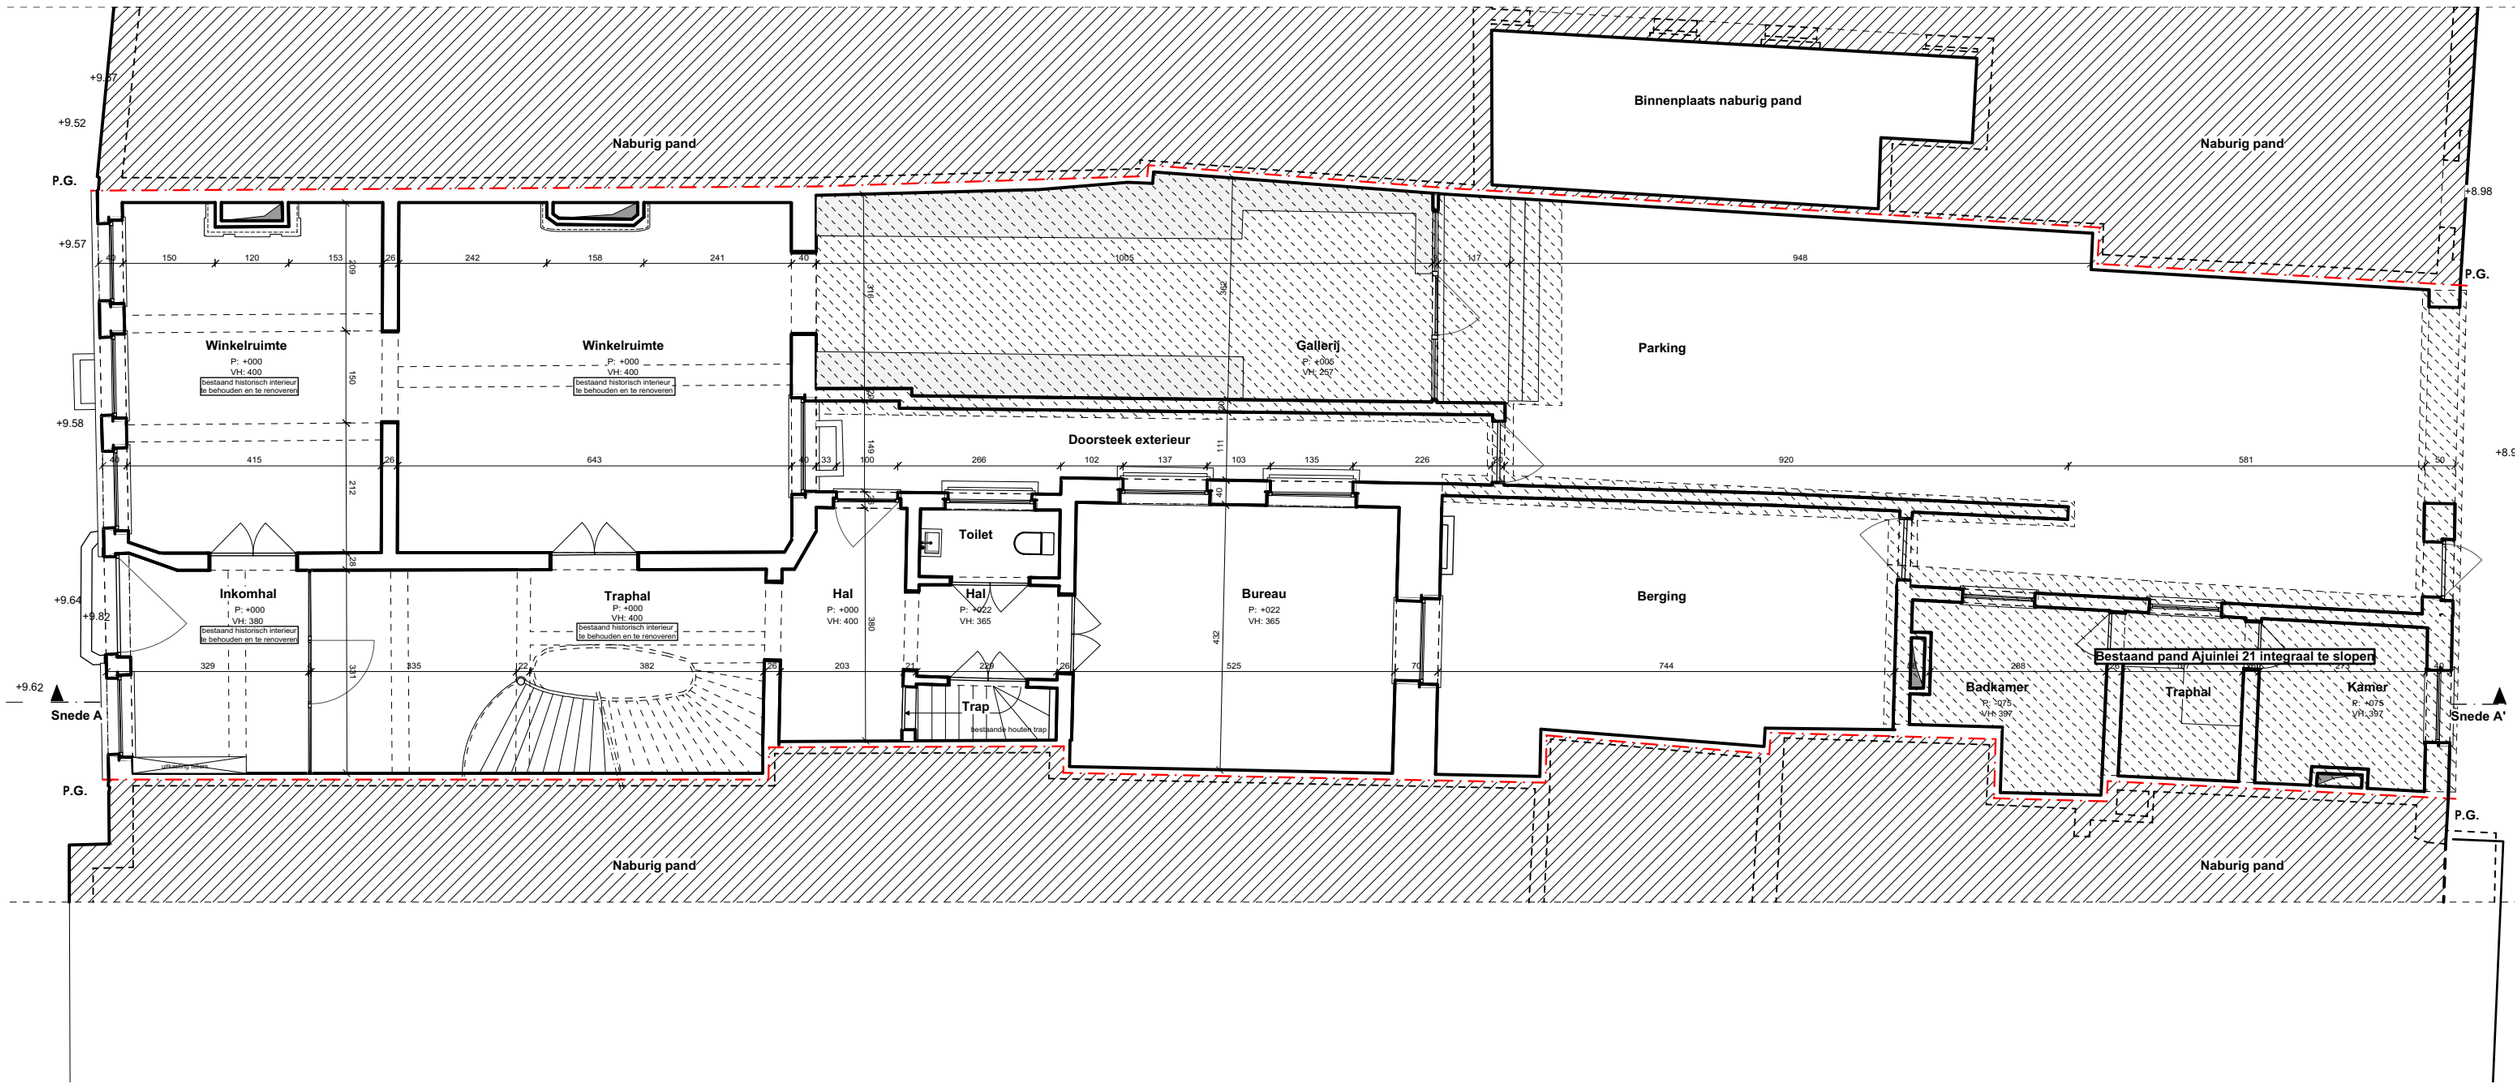

VERHAMME DEVEL ARCHITECTEN

Verhamme + De Vel Architecten bvba
sint-michielskaai 35 bus 1
b-2000 antwerpen
t ++32 (0)3 230 39 88

www.verhamme-devel.be
info@verhamme-devel.be

PROJECT

Renga Invest - Onderbergen - Ajuinlei
Onderbergen 41 - Ajuinlei 21
9000 Gent

BOUWHEER

Renga Invest

DATUM


21/12/2018

SCHAAL

1/100

©Verhamme + De Vel Architecten bvba. Alle rechten voorbehouden. Tenzij anders vermeld berusten alle rechten op de plannen, studies, voorontwerpen en het werk zelf bij Verhamme + De Vel architecten. In geen geval mag de opdrachtgever/bouwheer de bedoelde documenten aanwenden buiten diens opdracht aan de architect/ontwerper en ter beschikking stellen van een derde, zonder instemming van architect/ontwerper.

BESTAANDE TOESTAND
VERDIEPING +1

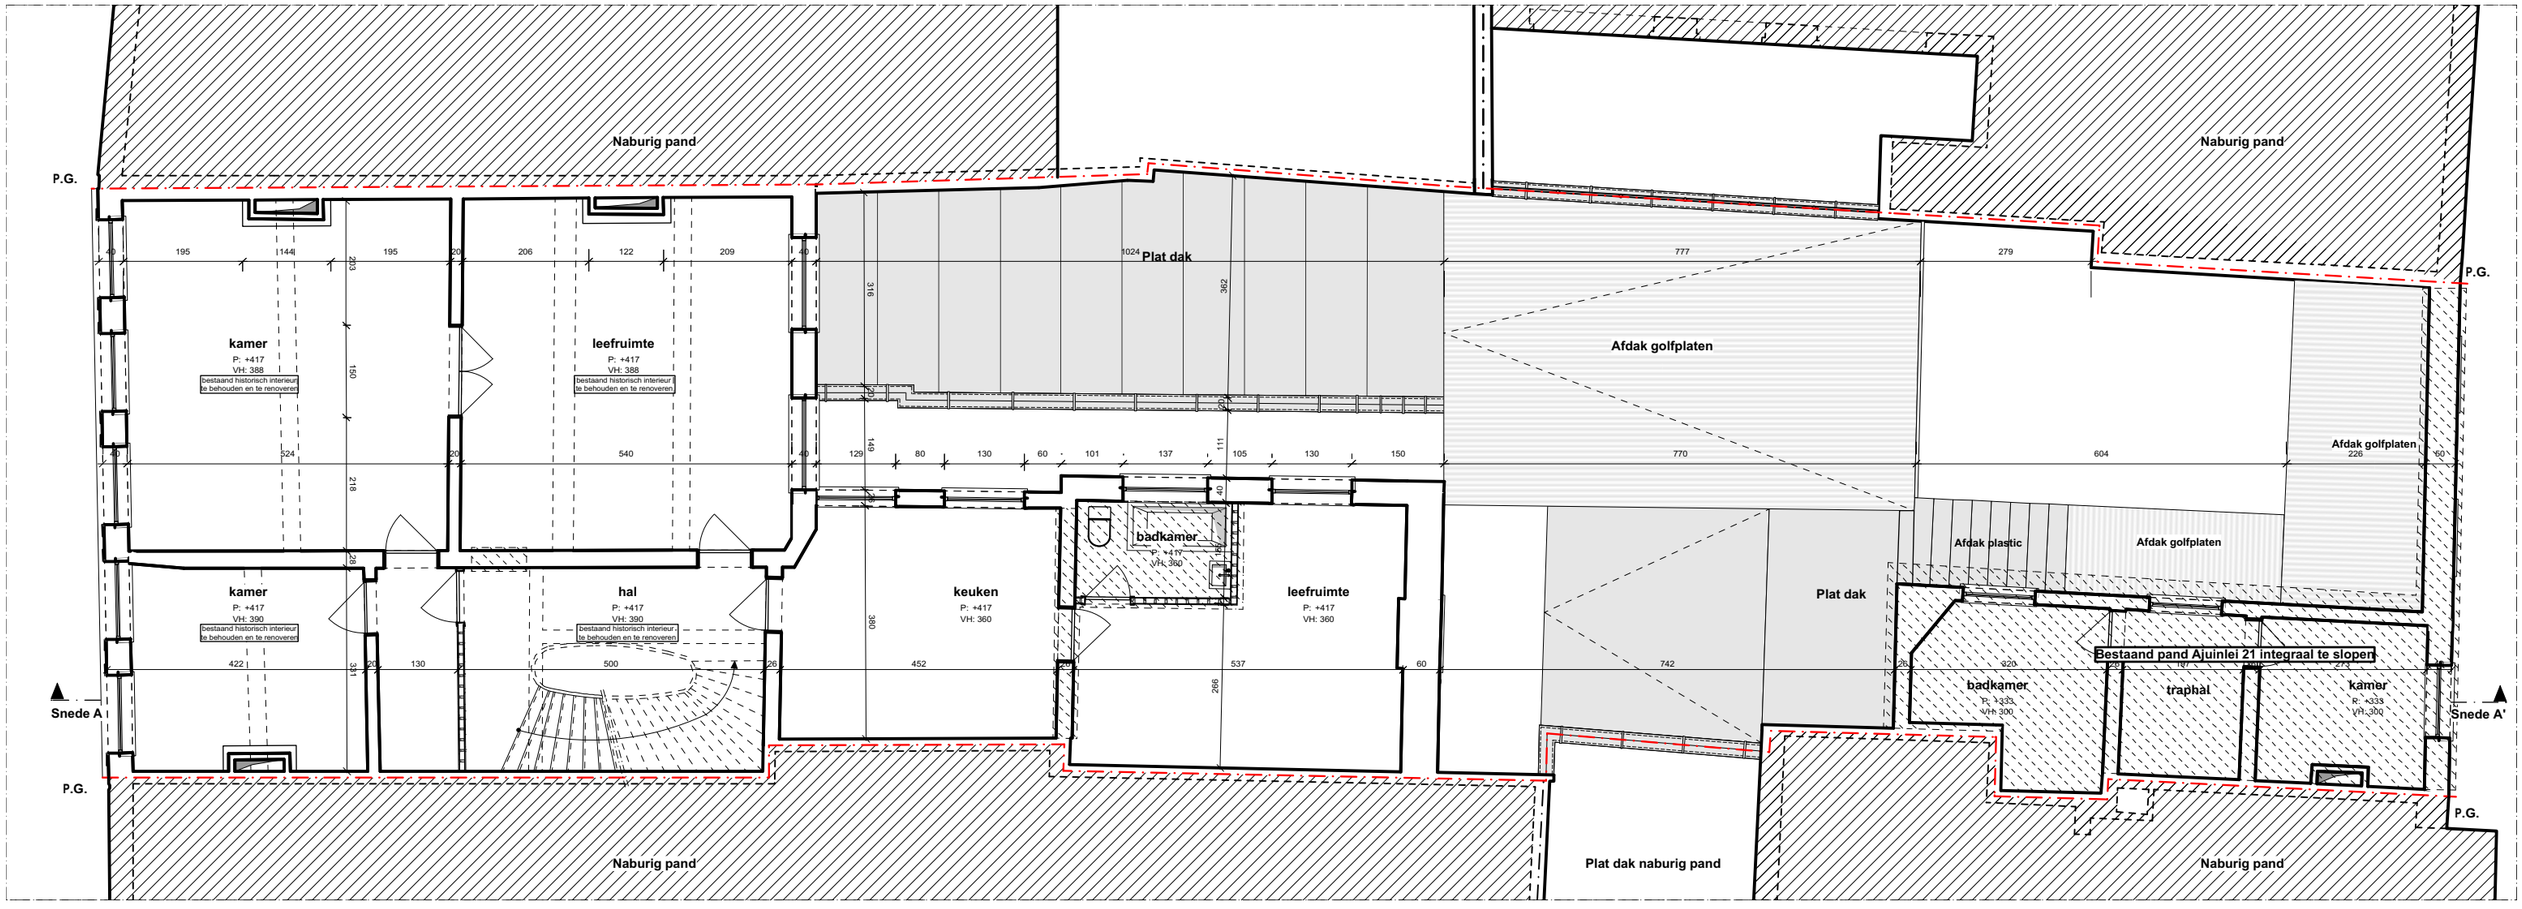

VERHAMME DEVEL ARCHITECTEN

Verhamme + De Vel Architecten bvba
sint-michielskaai 35 bus 1
b-2000 antwerpen
t ++32 (0)3 230 39 88

www.verhamme-devel.be
info@verhamme-devel.be

PROJECT

Renga Invest - Onderbergen - Ajuinlei
Onderbergen 41 - Ajuinlei 21
9000 Gent

BOUWHEER

Renga Invest

DATUM


21/12/2018

SCHAAL

1/100

©Verhamme + De Vel Architecten bvba. Alle rechten voorbehouden. Tenzij anders vermeld berusten alle rechten op de plannen, studies, voorontwerpen en het werk zelf bij Verhamme + De Vel architecten. In geen geval mag de opdrachtgever/bouwheer de bedoelde documenten aanwenden buiten diens opdracht aan de architect/ontwerper en ter beschikking stellen van een derde, zonder instemming van architect/ontwerper.

BESTAANDE TOESTAND
VERDIEPING +2

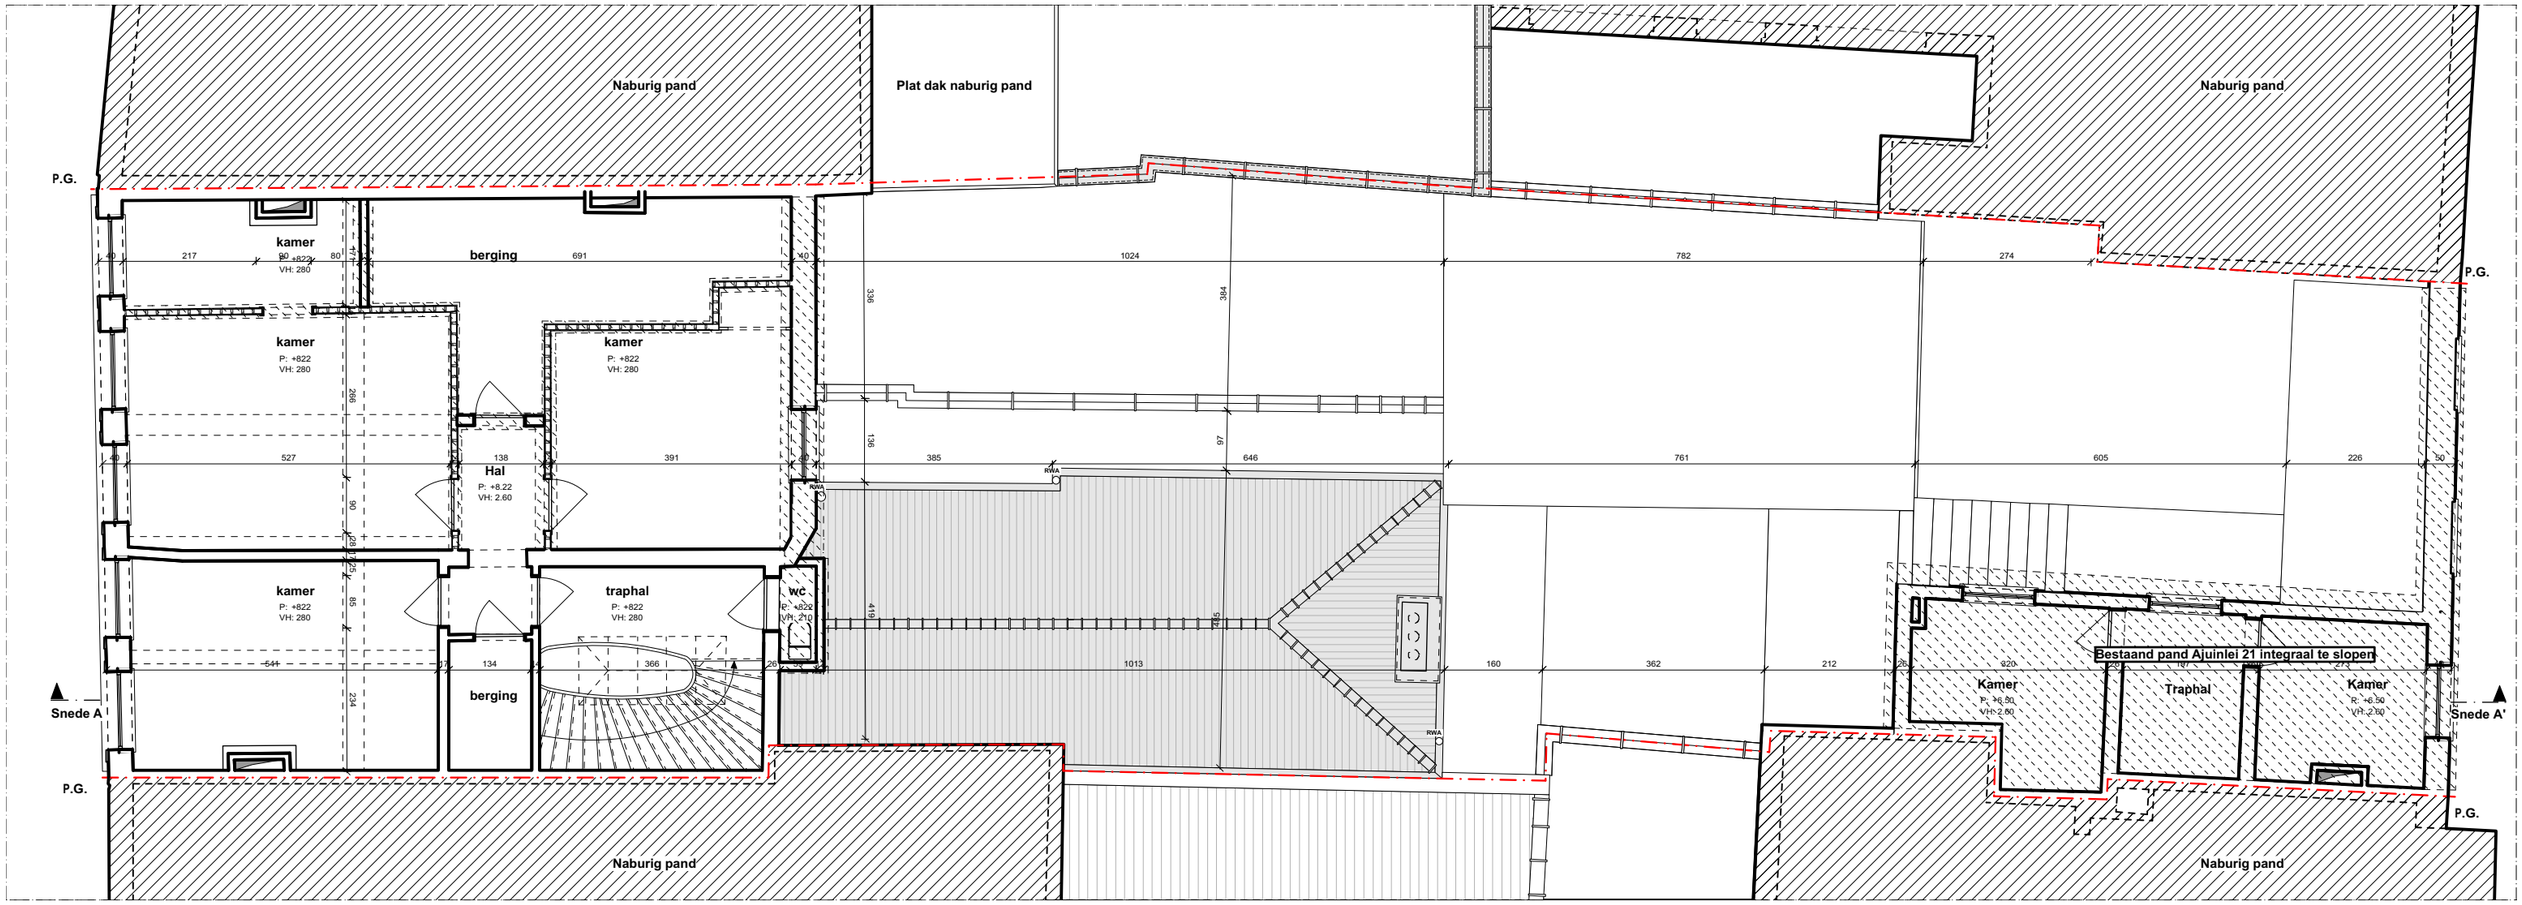

VERHAMME DEVEL ARCHITECTEN

Verhamme + De Vel Architecten bvba
sint-michielskaai 35 bus 1
b-2000 antwerpen
t ++32 (0)3 230 39 88

www.verhamme-devel.be
info@verhamme-devel.be

PROJECT

Renga Invest - Onderbergen - Ajuinlei
Onderbergen 41 - Ajuinlei 21
9000 Gent

BOUWHEER

Renga Invest

DATUM


21/12/2018

SCHAAL

1/100

©Verhamme + De Vel Architecten bvba. Alle rechten voorbehouden. Tenzij anders vermeld berusten alle rechten op de plannen, studies, voorontwerpen en het werk zelf bij Verhamme + De Vel architecten. In geen geval mag de opdrachtgever/bouwheer de bedoelde documenten aanwenden buiten diens opdracht aan de architect/ontwerper en ter beschikking stellen van een derde, zonder instemming van architect/ontwerper.

BESTAANDE TOESTAND
VERDIEPING +3

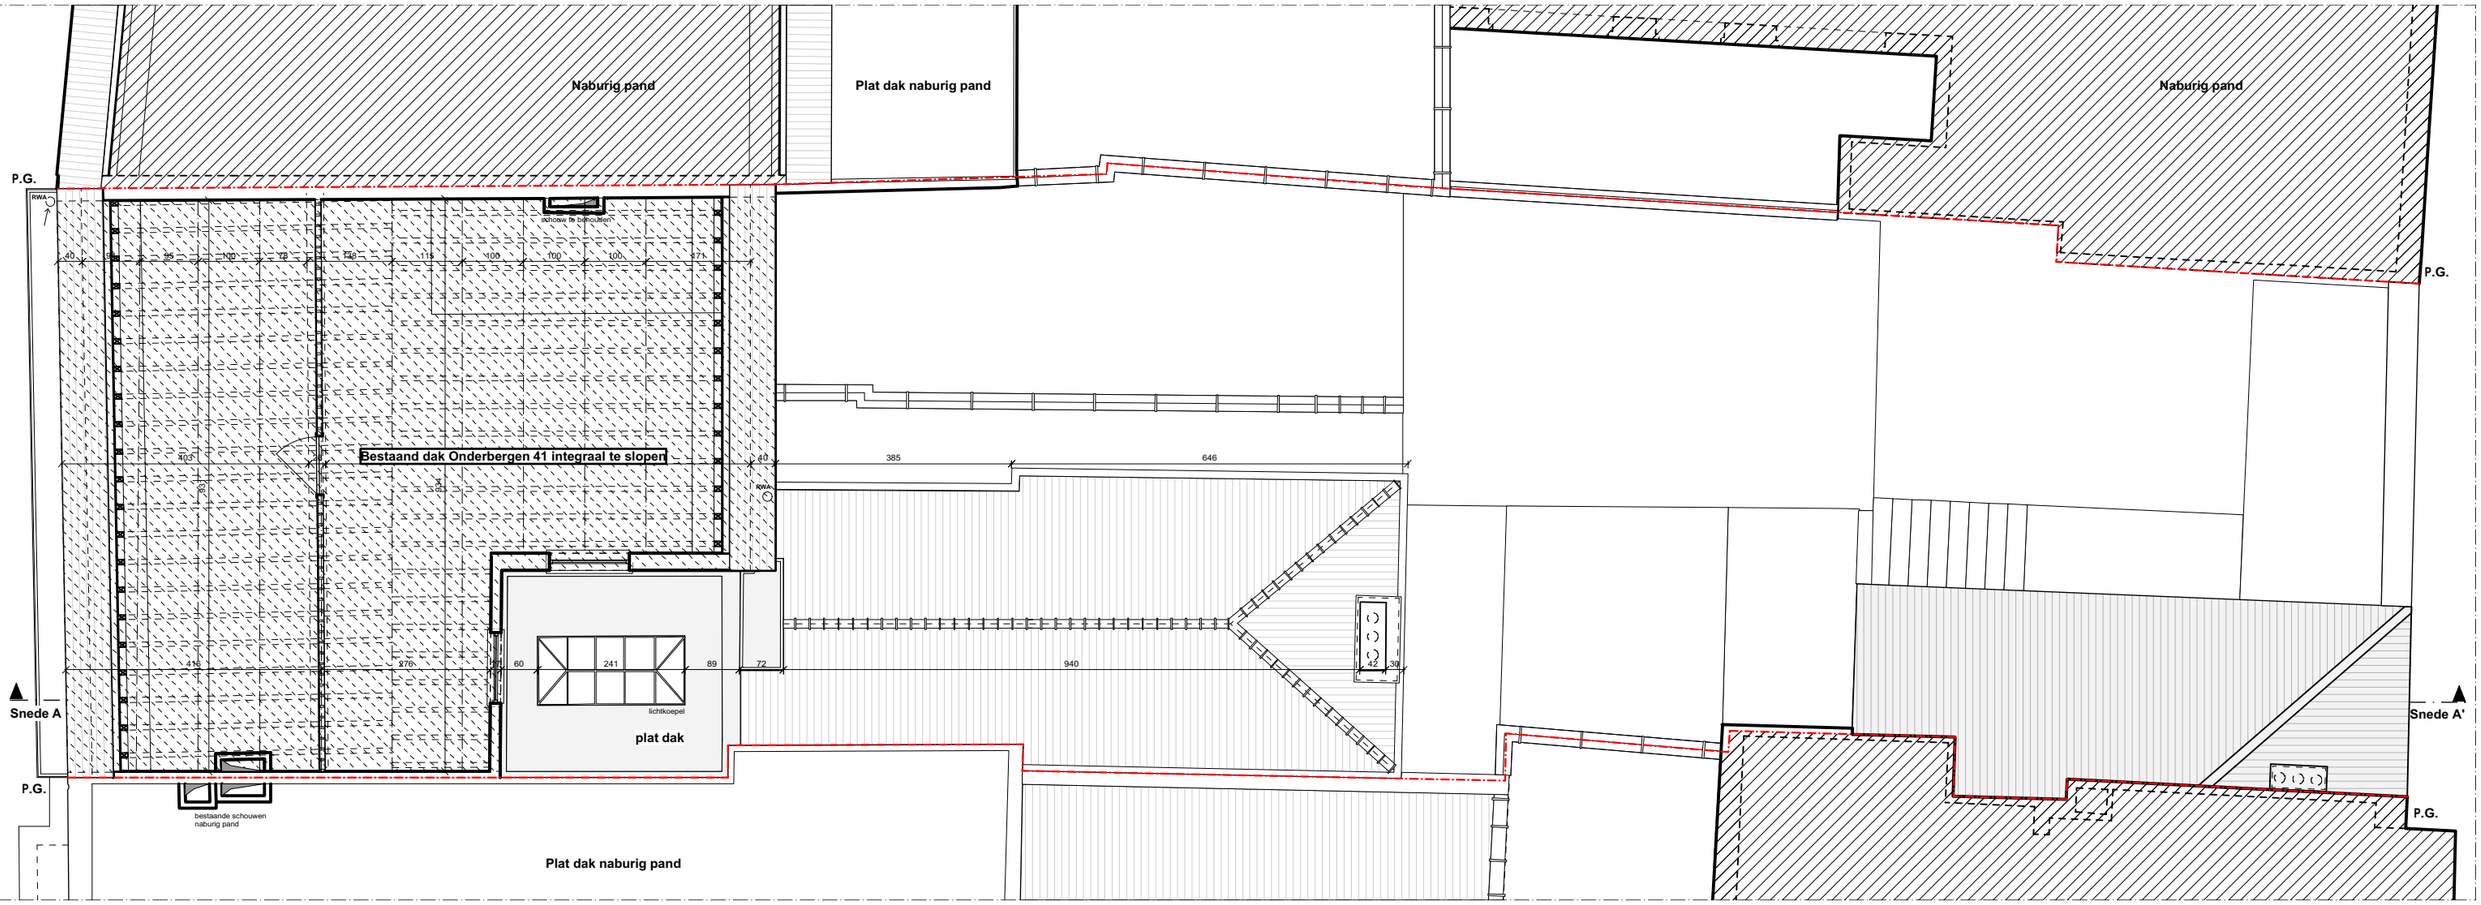

VERHAMME DEVEL ARCHITECTEN

Verhamme + De Vel Architecten bvba
sint-michielskaai 35 bus 1
b-2000 antwerpen
t ++32 (0)3 230 39 88

www.verhamme-devel.be
info@verhamme-devel.be

PROJECT

Renga Invest - Onderbergen - Ajuinlei
Onderbergen 41 - Ajuinlei 21
9000 Gent

BOUWHEER

Renga Invest

DATUM


21/12/2018

SCHAAL

1/100

©Verhamme + De Vel Architecten bvba. Alle rechten voorbehouden. Tenzij anders vermeld berusten alle rechten op de plannen, studies, voorontwerpen en het werk zelf bij Verhamme + De Vel architecten. In geen geval mag de opdrachtgever/bouwheer de bedoelde documenten aanwenden buiten diens opdracht aan de architect/ontwerper en ter beschikking stellen van een derde, zonder instemming van architect/ontwerper.

BESTAANDE TOESTAND
VERDIEPING +4

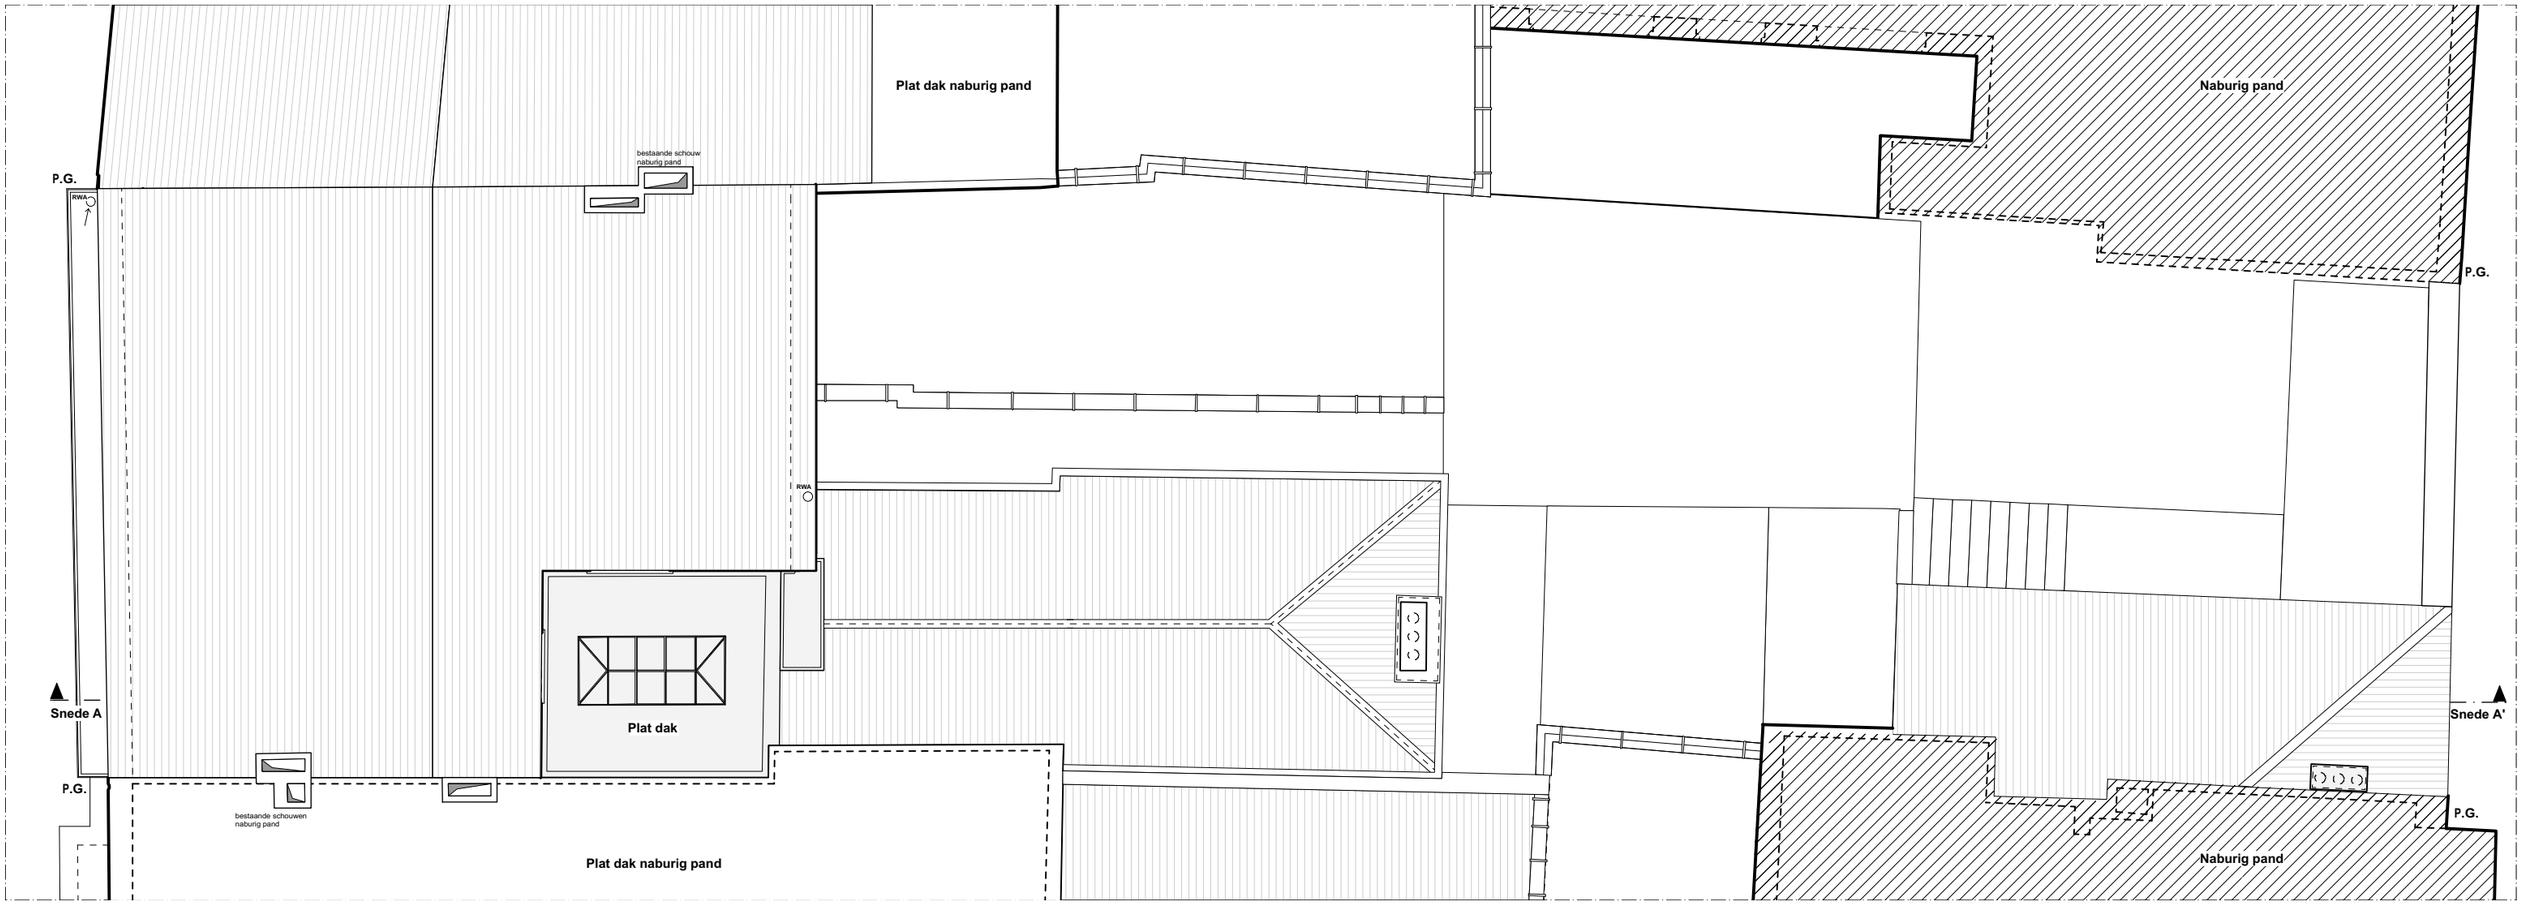

VERHAMME DEVEL ARCHITECTEN

Verhamme + De Vel Architecten bvba
sint-michielskaai 35 bus 1
b-2000 antwerpen
t ++32 (0)3 230 39 88

www.verhamme-devel.be
info@verhamme-devel.be

PROJECT

Renga Invest - Onderbergen - Ajuinlei
Onderbergen 41 - Ajuinlei 21
9000 Gent

BOUWHEER

Renga Invest

DATUM

21/12/2018

SCHAAL

1/100

N

©Verhamme + De Vel Architecten bvba. Alle rechten voorbehouden. Tenzij anders vermeld berusten alle rechten op de plannen, studies, voorontwerpen en het werk zelf bij Verhamme + De Vel architecten. In geen geval mag de opdrachtgever/bouwheer de bedoelde documenten aanwenden buiten diens opdracht aan de architect/ontwerper en ter beschikking stellen van een derde, zonder instemming van architect/ontwerper.

BESTAANDE TOESTAND
GEVELS



VERHAMME DEVEL
ARCHITECTEN

Verhamme + De Vel Architecten bvba
sint-michielskaai 35 bus 1
b-2000 antwerpen
t ++32 (0)3 230 39 88

www.verhamme-devel.be
info@verhamme-devel.be

PROJECT

Renga Invest - Onderbergen - Ajuinlei
Onderbergen 41 - Ajuinlei 21
9000 Gent

BOUWHEER

Renga Invest

DATUM


21/12/2018

SCHAAL

1/100

©Verhamme + De Vel Architecten bvba. Alle rechten voorbehouden. Tenzij anders vermeld berusten alle rechten op de plannen, studies, voorontwerpen en het werk zelf bij Verhamme + De Vel architecten. In geen geval mag de opdrachtgever/bouwheer de bedoelde documenten aanwenden buiten diens opdracht aan de architect/ontwerper en ter beschikking stellen van een derde, zonder instemming van architect/ontwerper.

BESTAANDE TOESTAND
SNEDE AA'

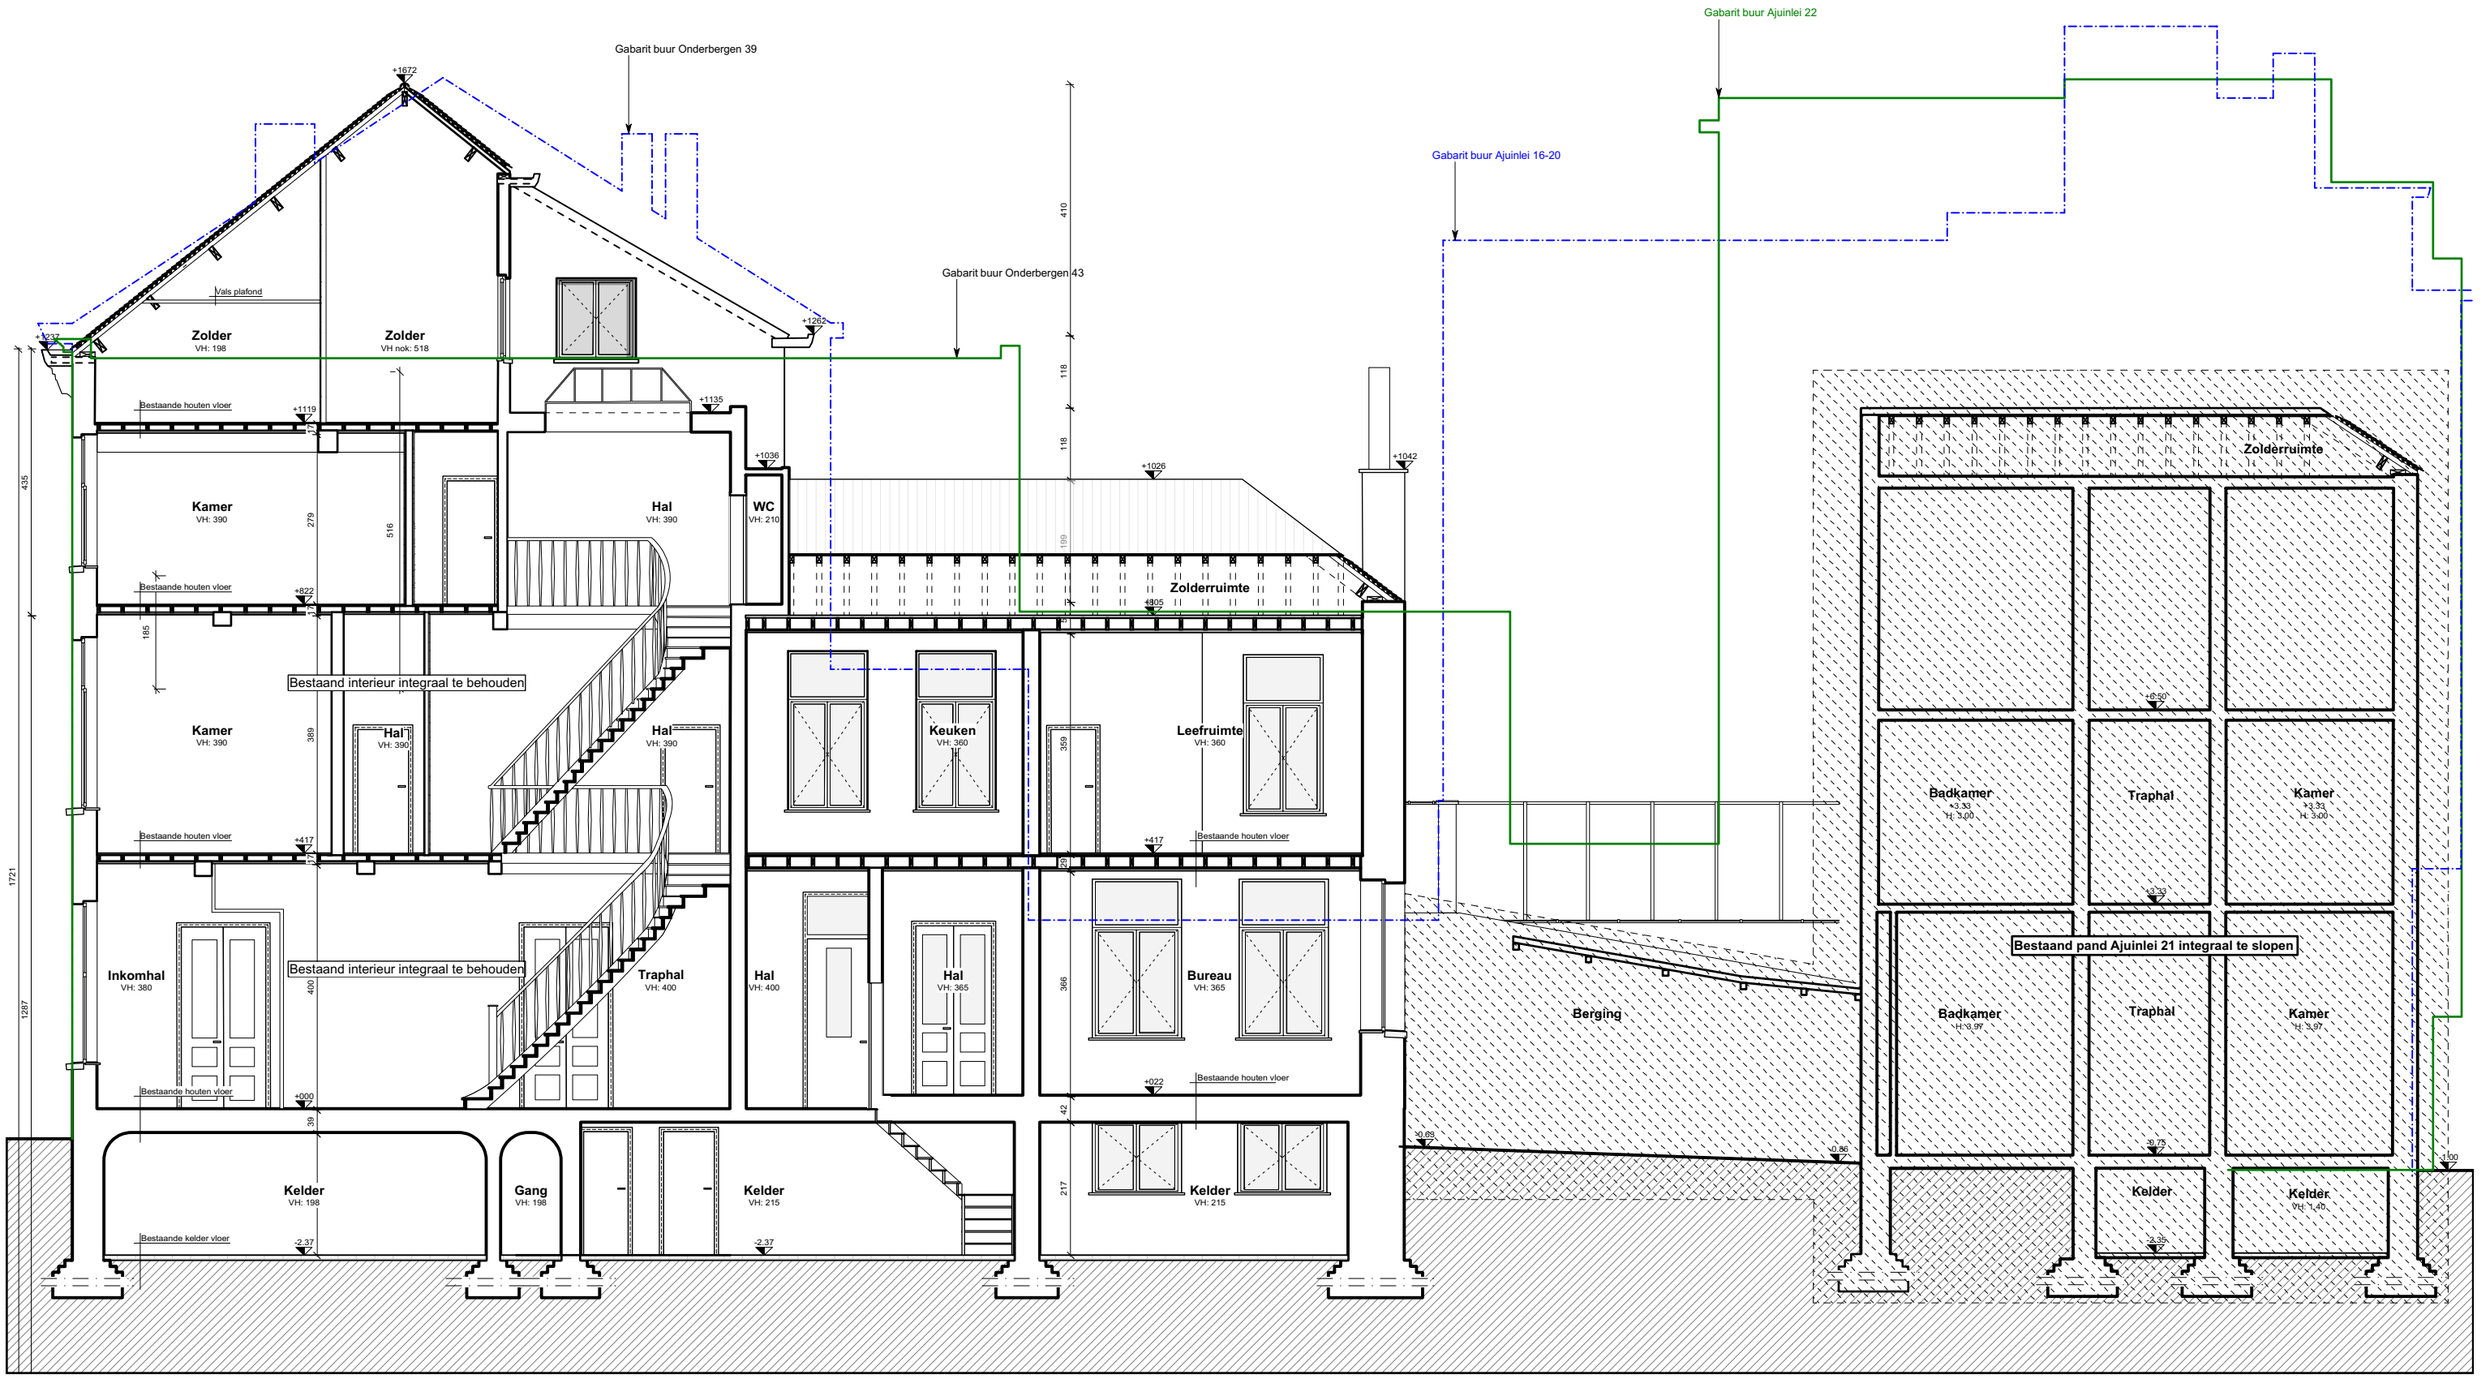

VERHAMME DEVEL ARCHITECTEN

Verhamme + De Vel Architecten bvba
sint-michielskaai 35 bus 1
b-2000 antwerpen
t ++32 (0)3 230 39 88

www.verhamme-devel.be
info@verhamme-devel.be

PROJECT

Renga Invest - Onderbergen - Ajuinlei
Onderbergen 41 - Ajuinlei 21
9000 Gent

BOUWHEER

Renga Invest

DATUM

21/12/2018


SCHAAL

1/100

©Verhamme + De Vel Architecten bvba. Alle rechten voorbehouden. Tenzij anders vermeld berusten alle rechten op de plannen, studies, voorontwerpen en het werk zelf bij Verhamme + De Vel architecten. In geen geval mag de opdrachtgever/bouwheer de bedoelde documenten aanwenden buiten diens opdracht aan de architect/ontwerper en ter beschikking stellen van een derde, zonder instemming van architect/ontwerper.

BESTAANDE TOESTAND
GEVELS



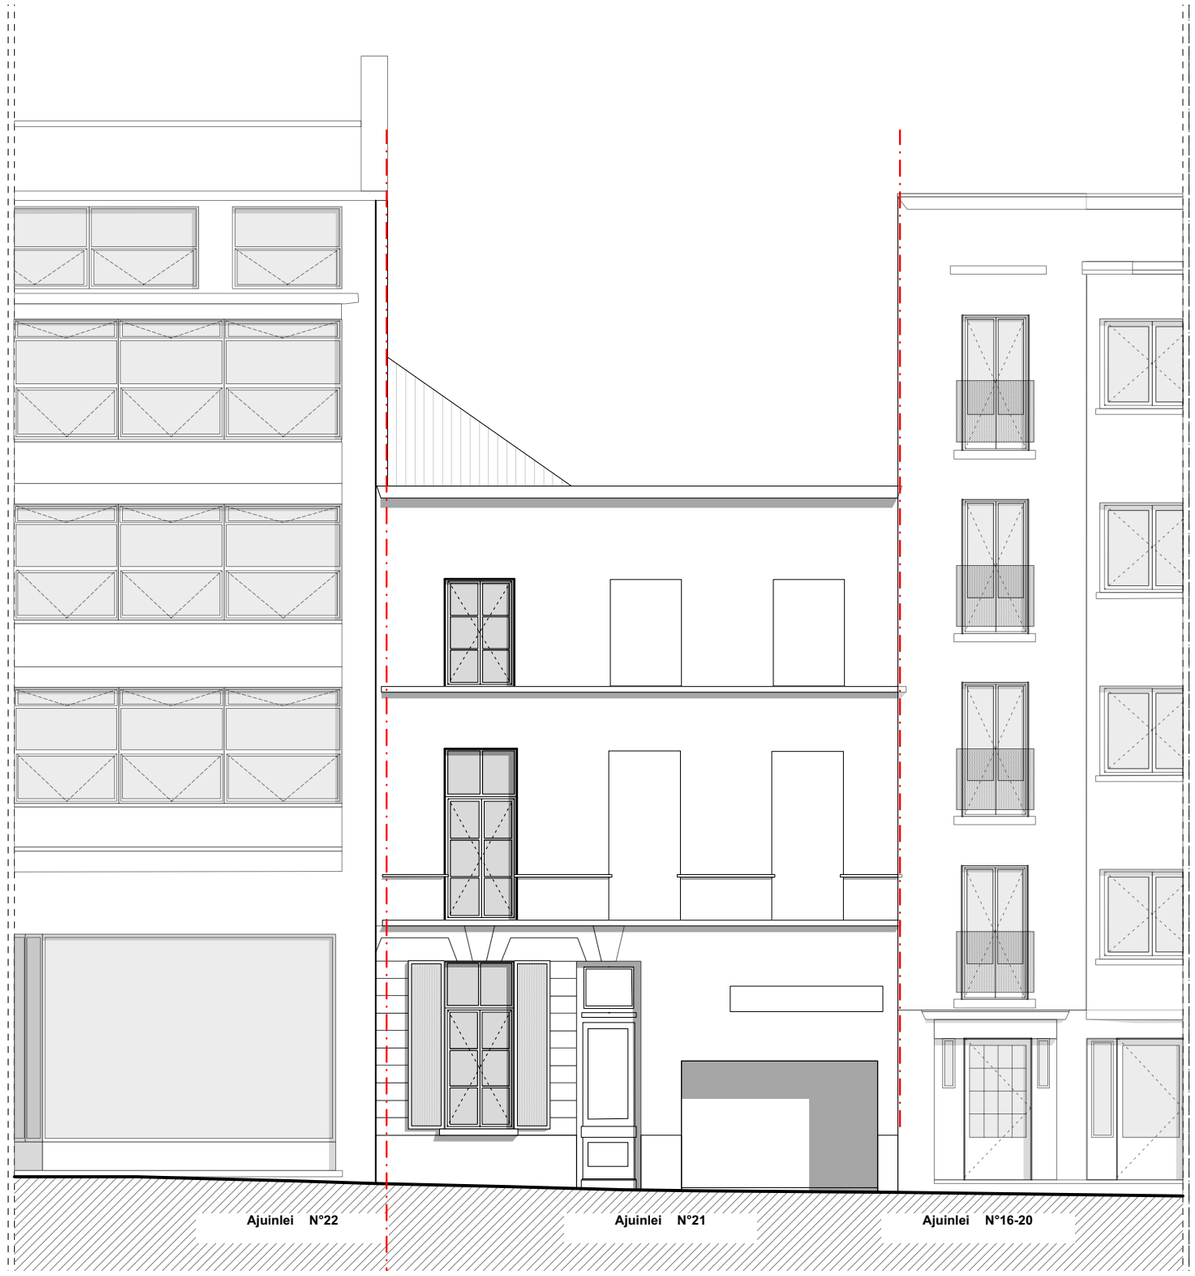

VERHAMME DEVEL ARCHITECTEN

Verhamme + De Vel Architecten bvba
sint-michielskaai 35 bus 1
b-2000 antwerpen
t ++32 (0)3 230 39 88

www.verhamme-devel.be
info@verhamme-devel.be

PROJECT

Renga Invest - Onderbergen - Ajuinlei
Onderbergen 41 - Ajuinlei 21
9000 Gent

BOUWHEER

Renga Invest

DATUM

21/12/2018

SCHAAL

1/100

©Verhamme + De Vel Architecten bvba. Alle rechten voorbehouden. Tenzij anders vermeld berusten alle rechten op de plannen, studies, voorontwerpen en het werk zelf bij Verhamme + De Vel architecten. In geen geval mag de opdrachtgever/bouwheer de bedoelde documenten aanwenden buiten diens opdracht aan de architect/ontwerper en ter beschikking stellen van een derde, zonder instemming van architect/ontwerper.