







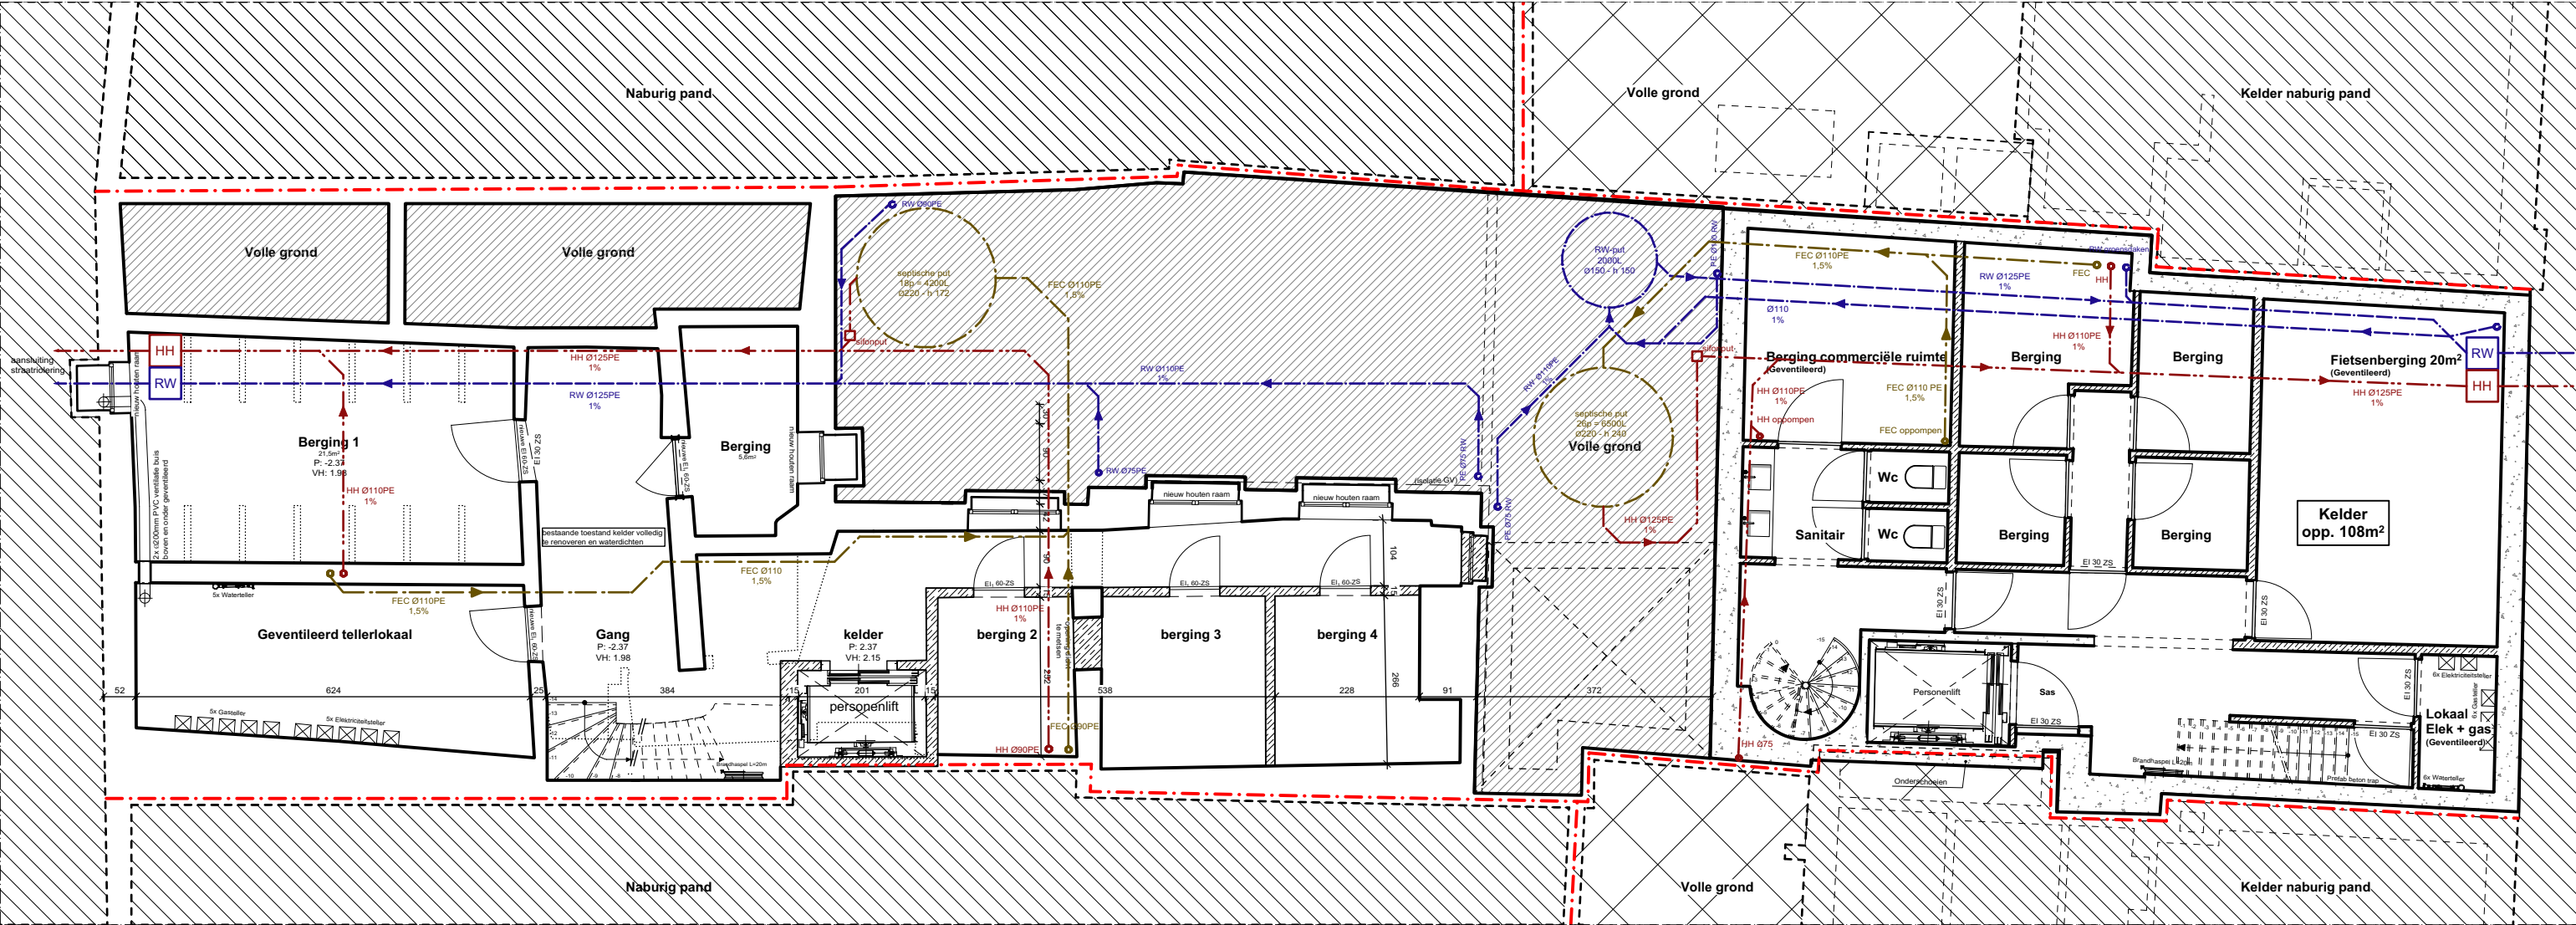



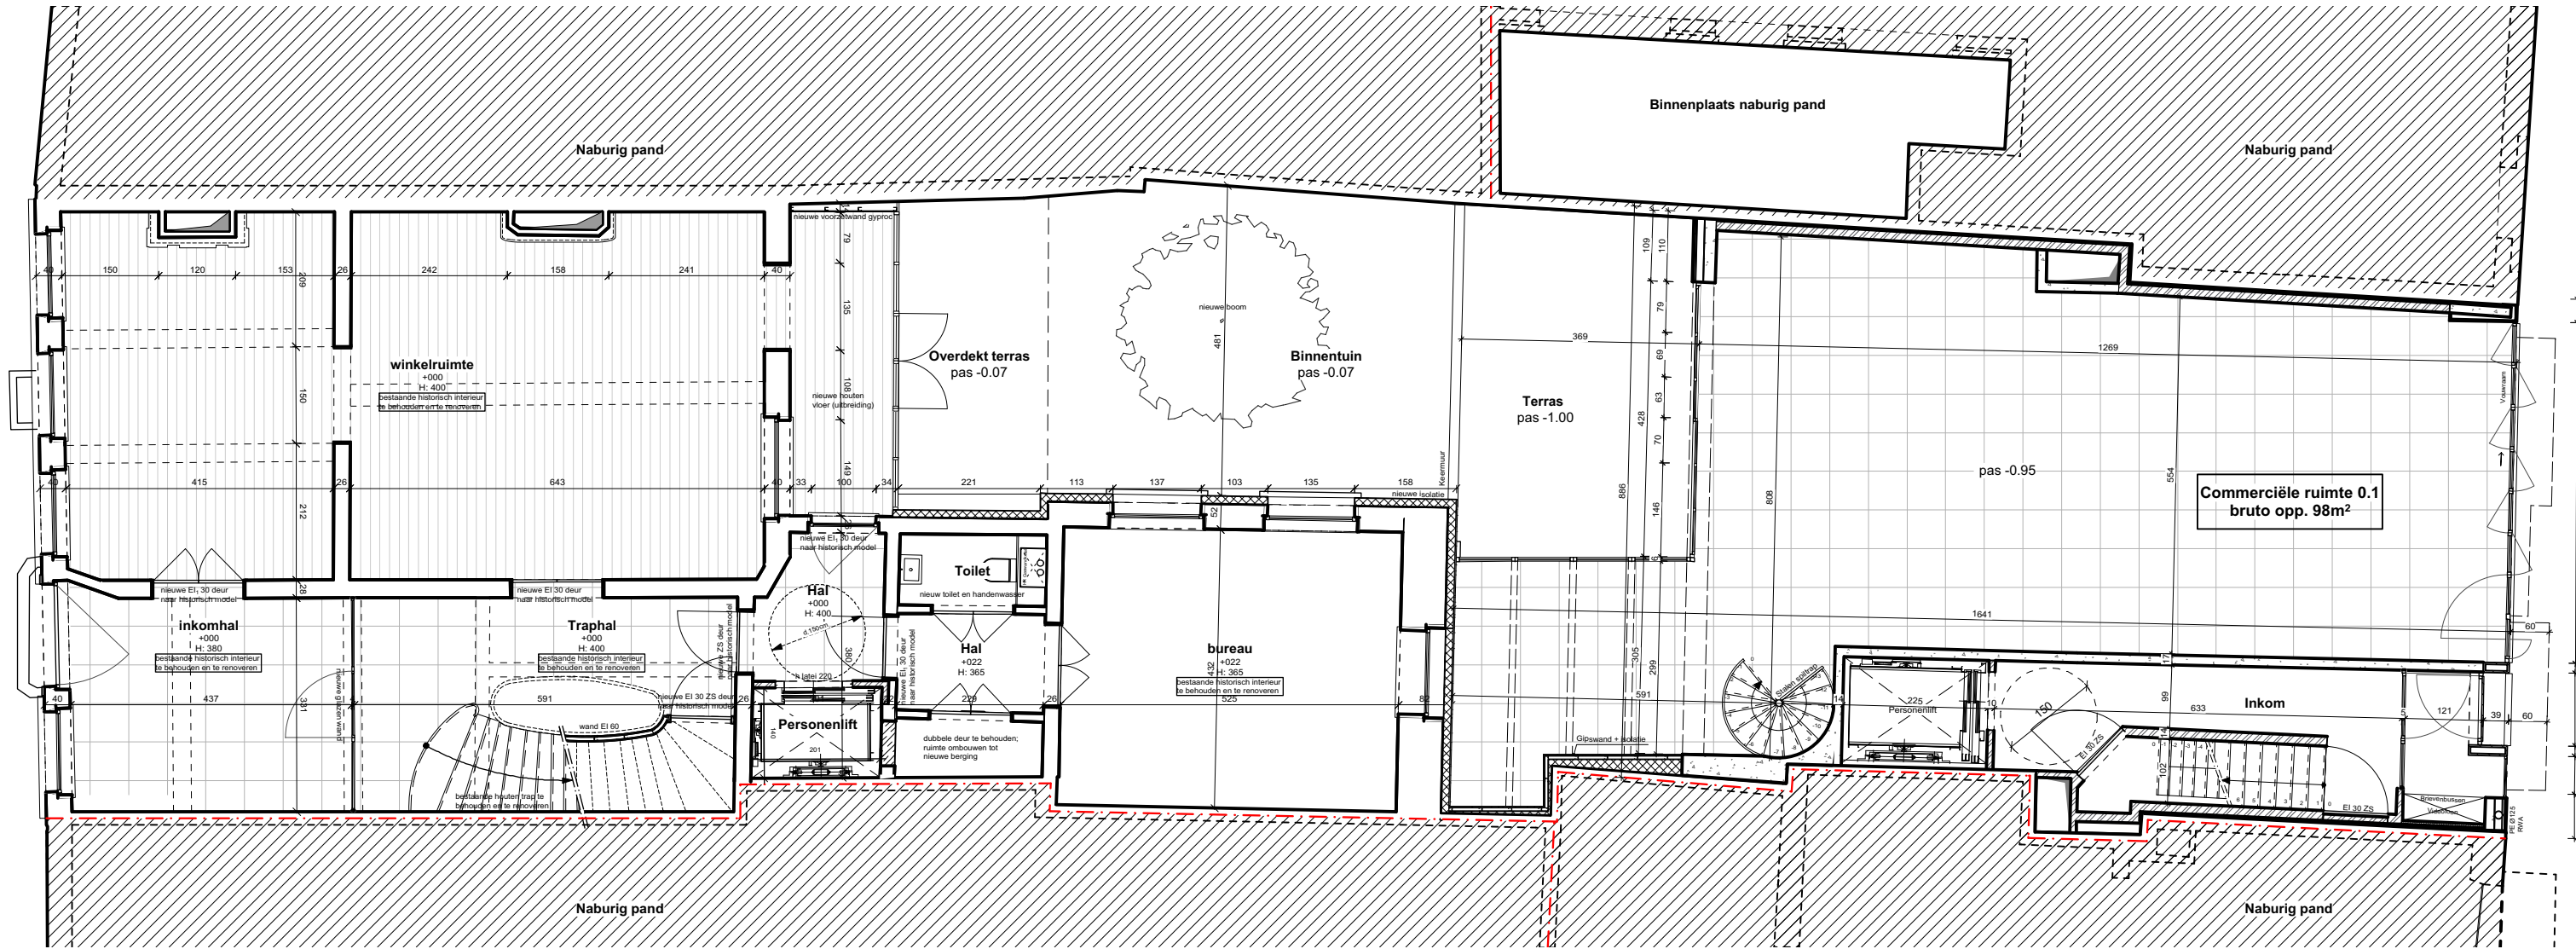


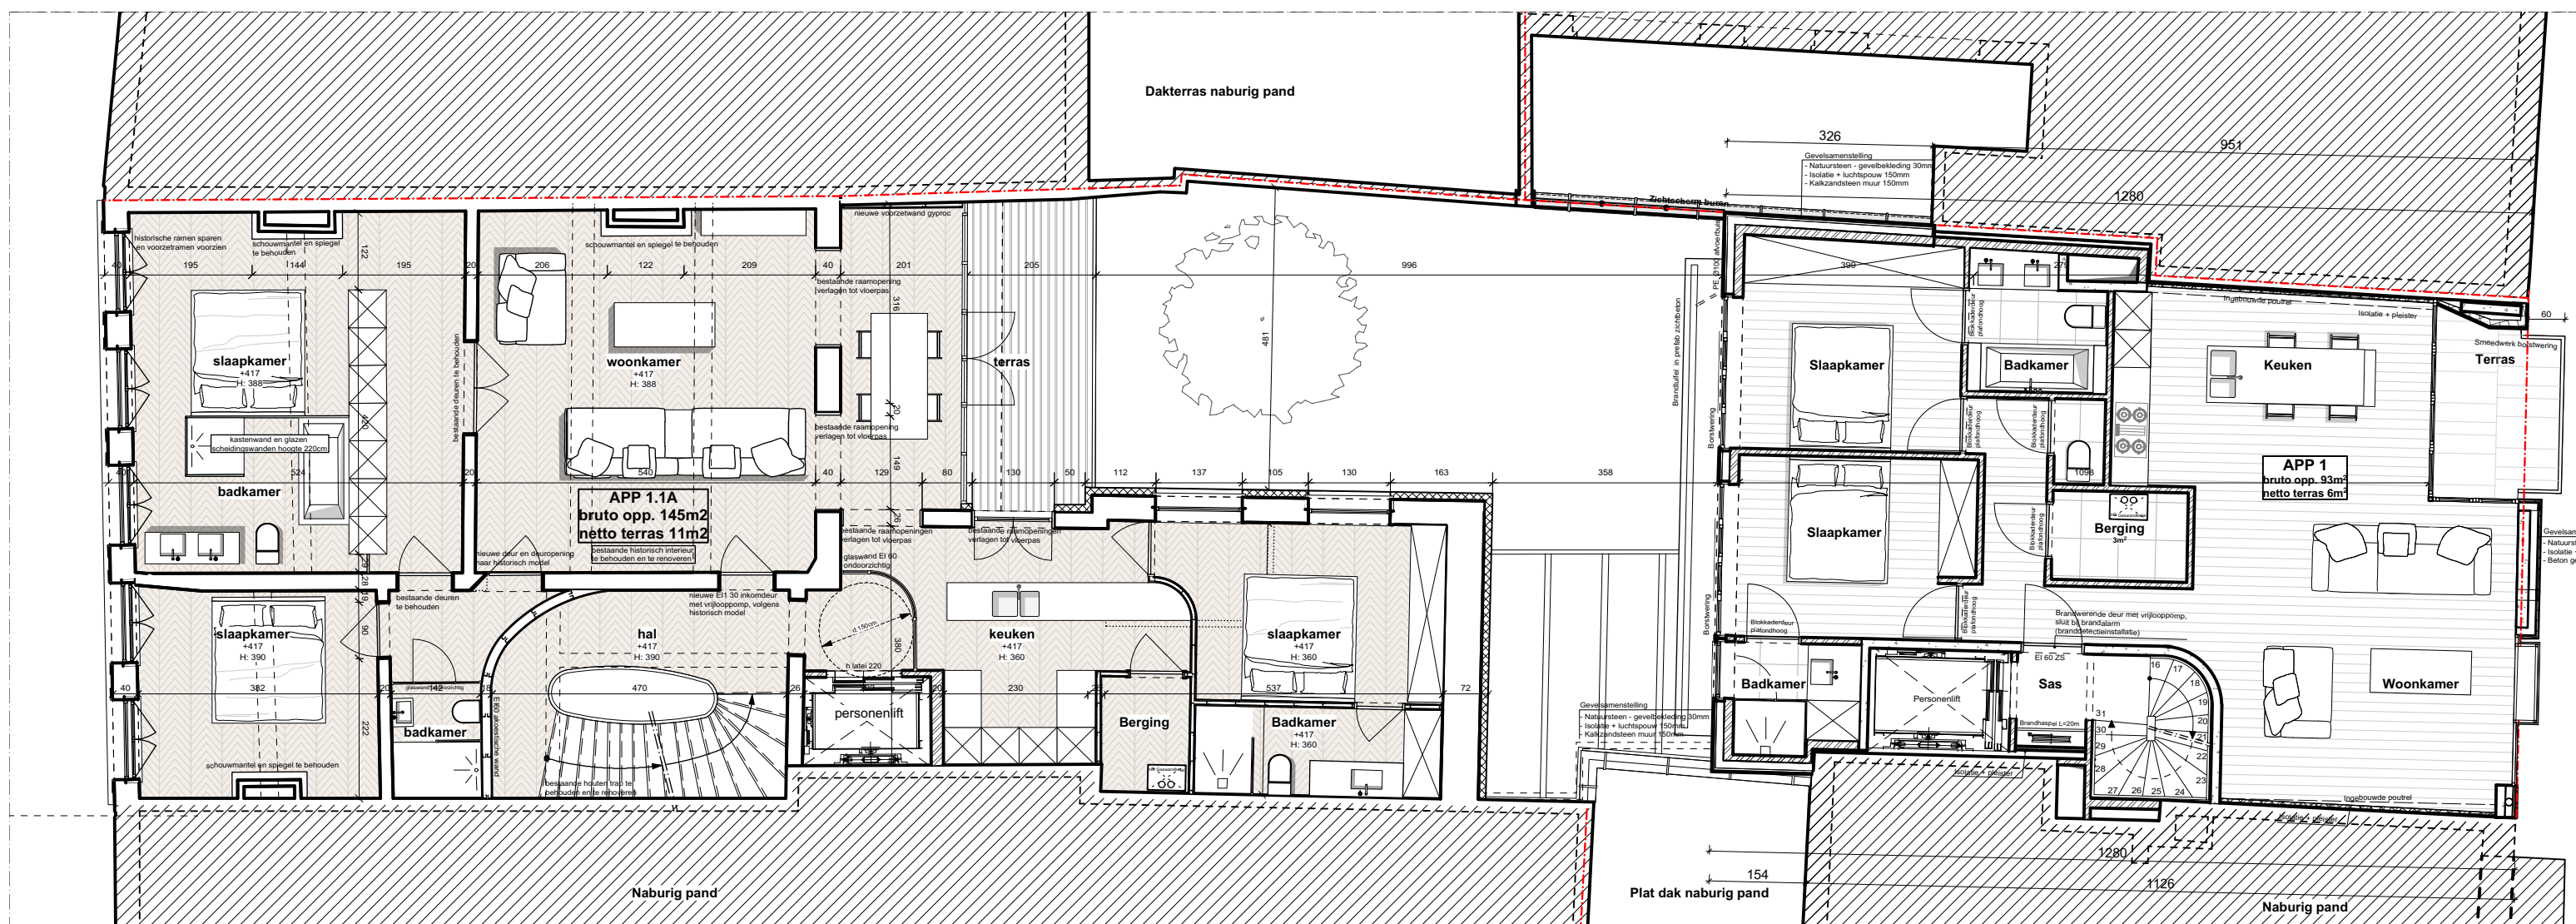

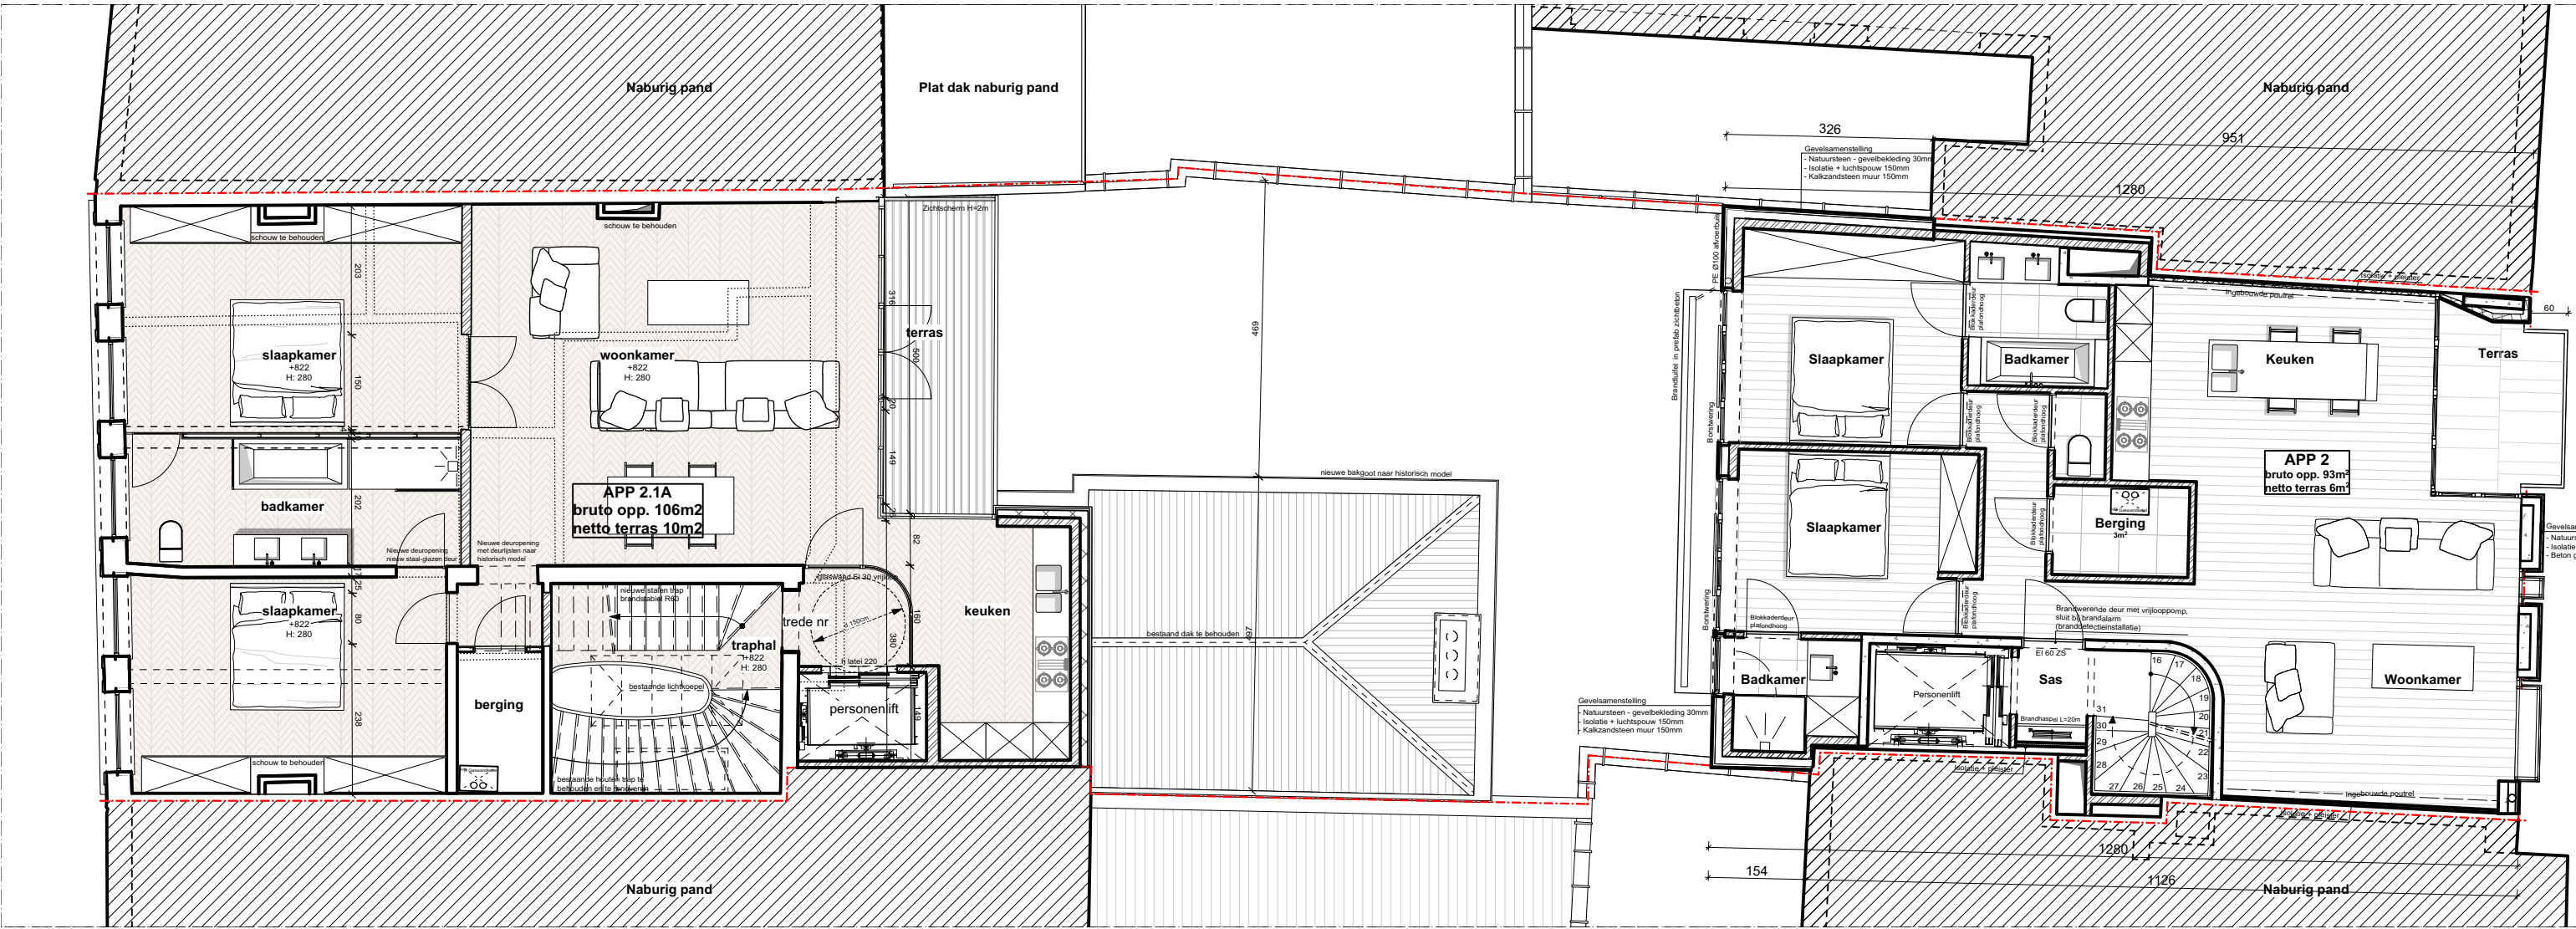

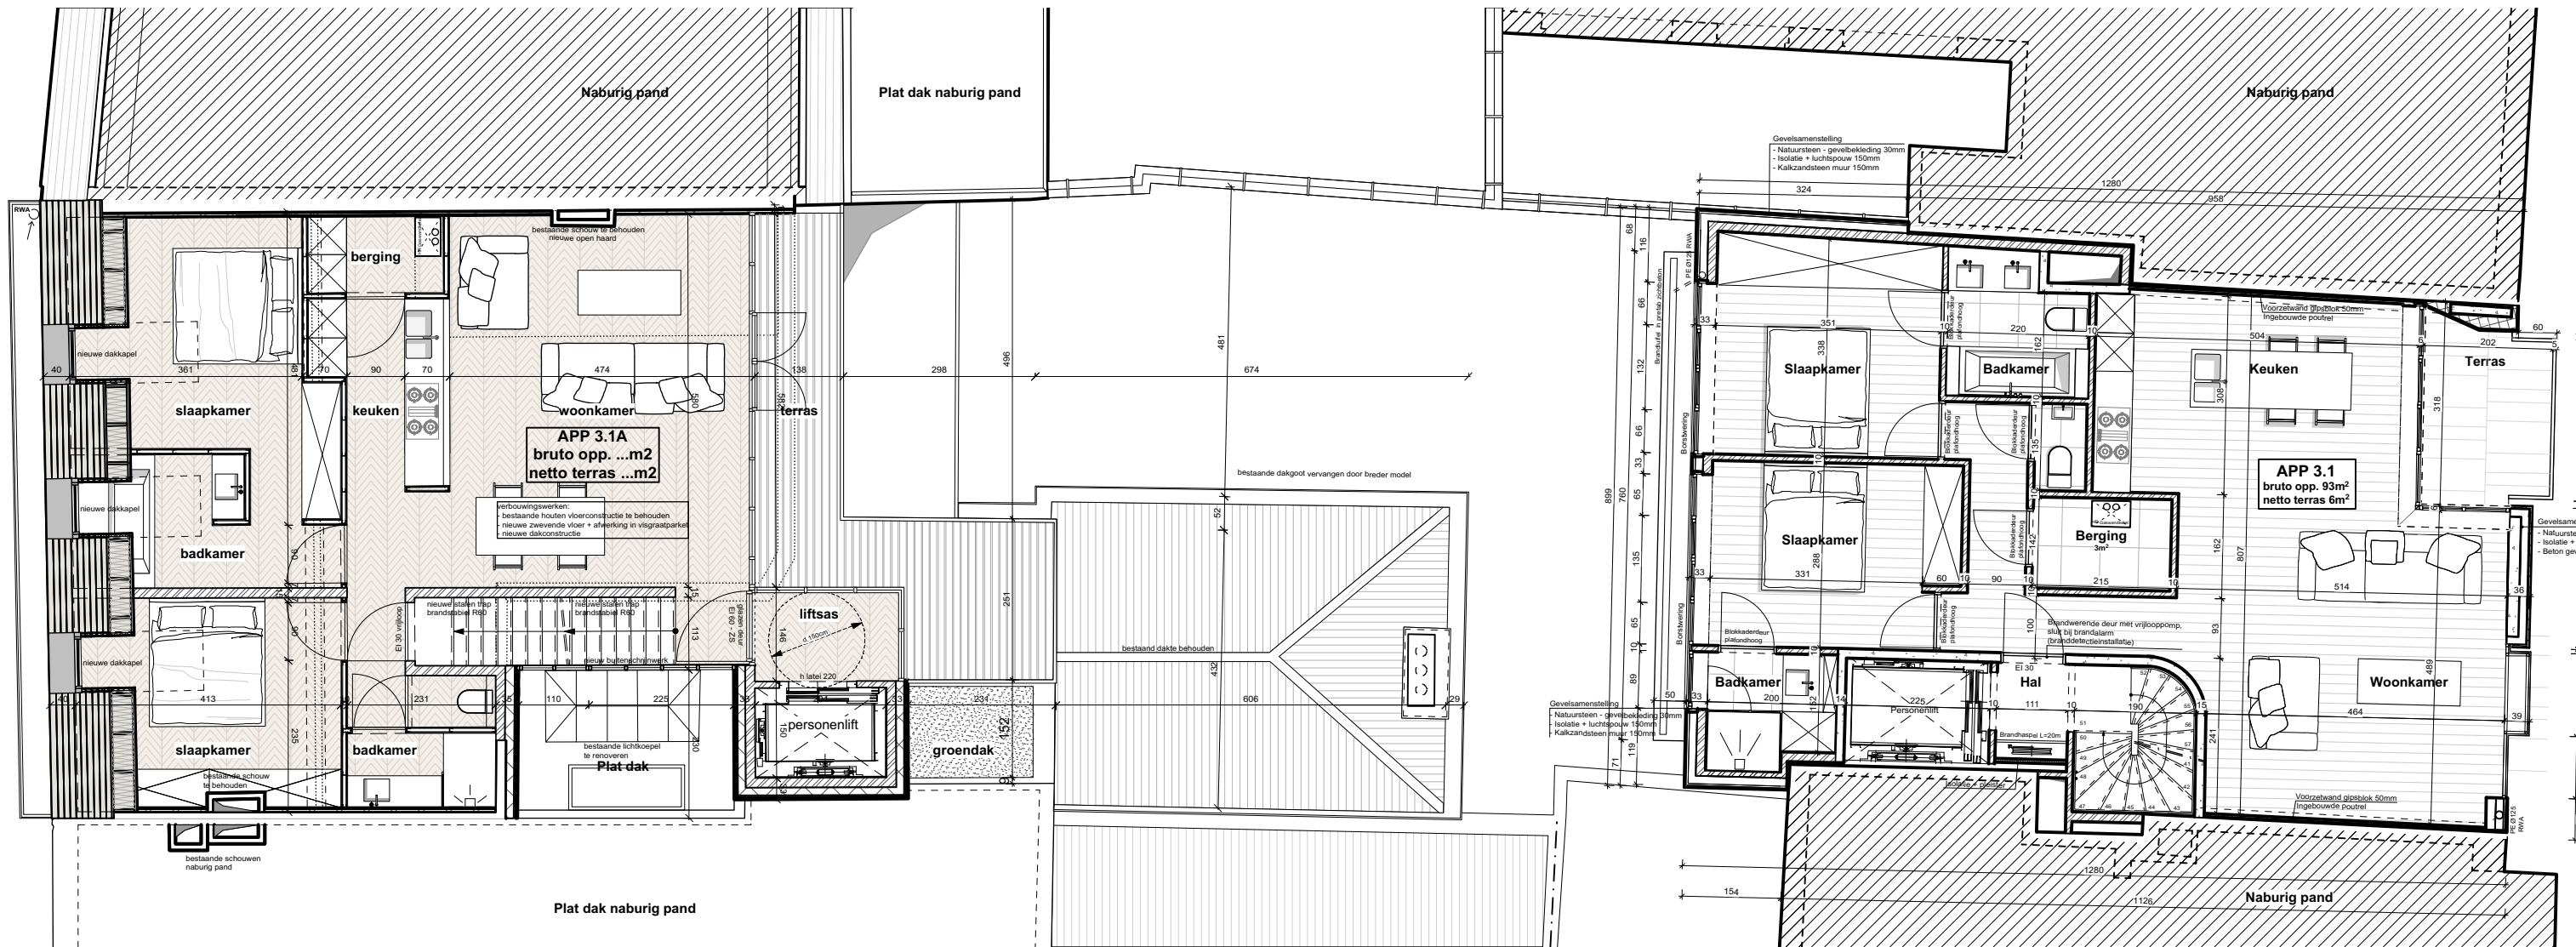

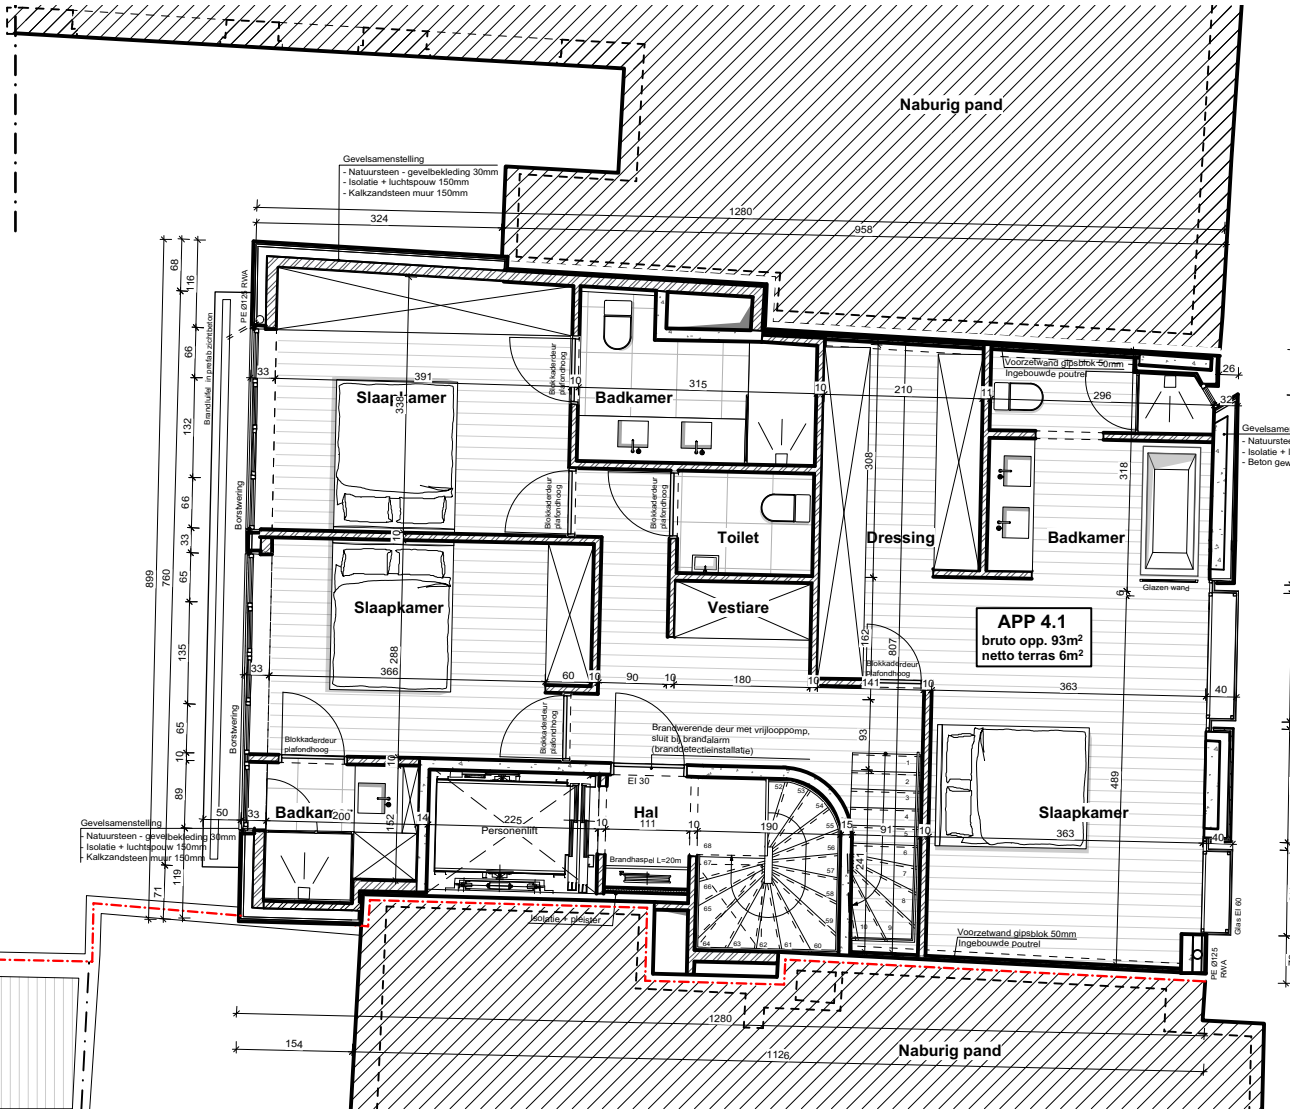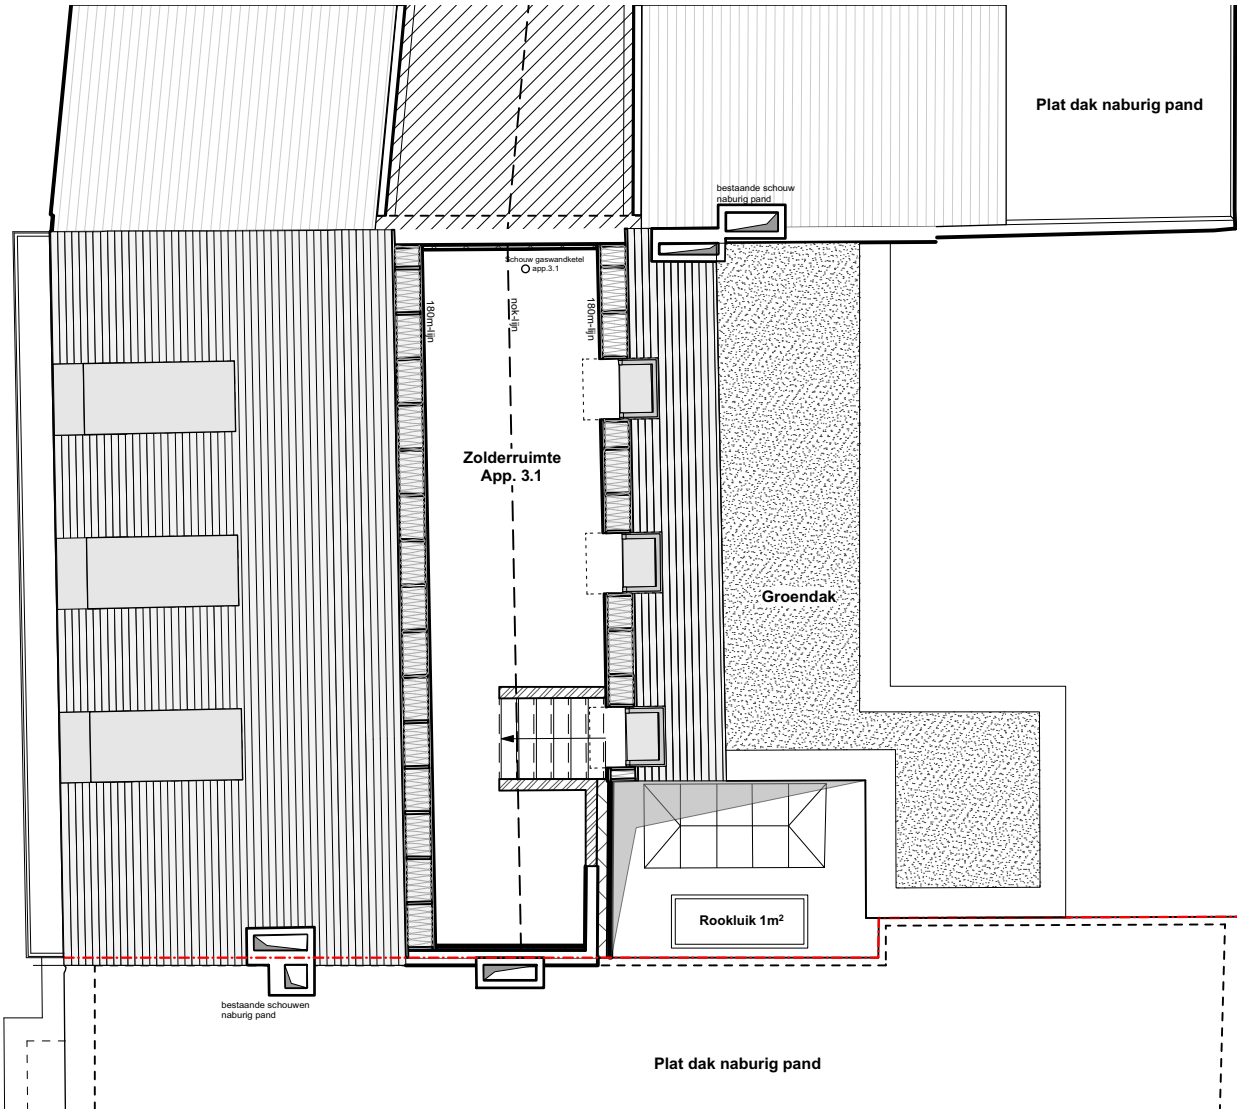

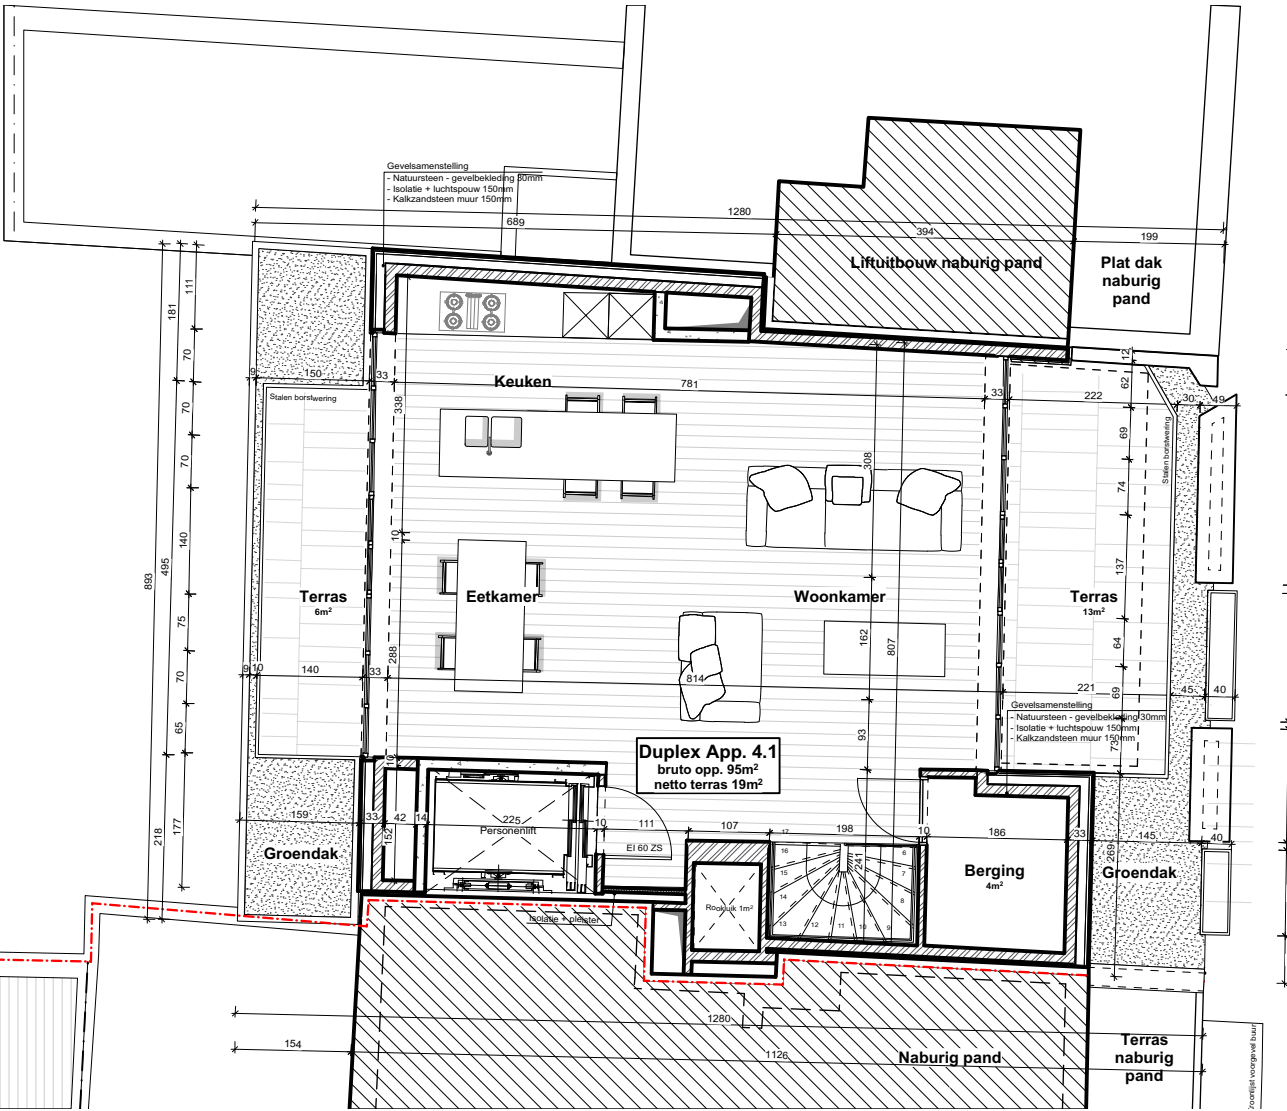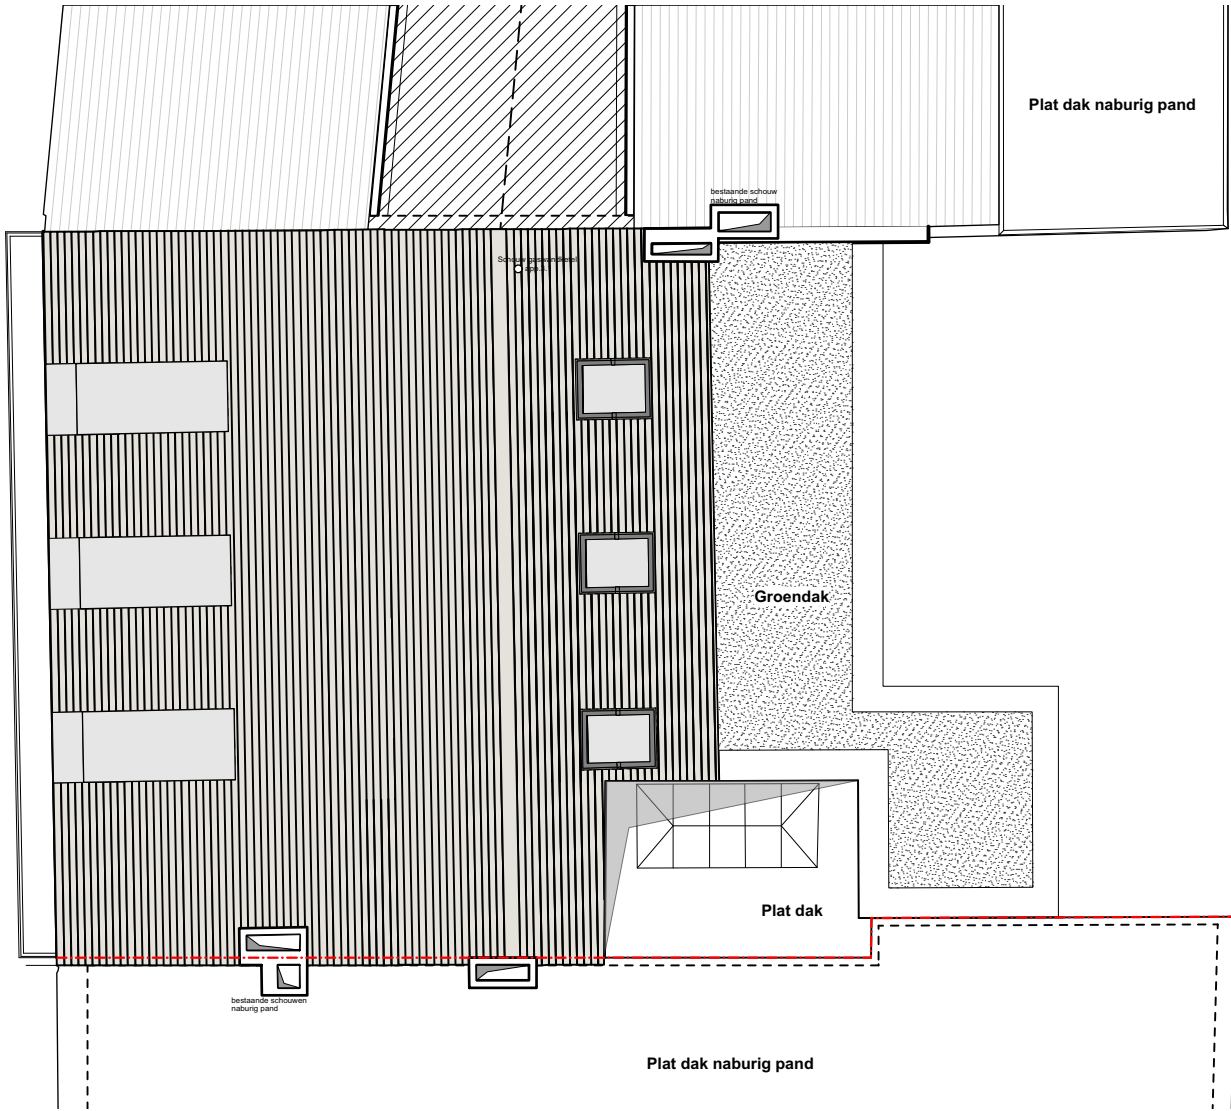

[Titel]

Architectural Floor Plan Details:

- Rooms and Dimensions:**
 - slaapkamer** (+1131, H: 270)
 - badkamer** (+1131, H: 270)
 - zolder** (+1426)
 - slaapkamer** (+835, H: 266)
 - berging** (+835, H: 266)
 - Traphal** (+822, H: 266)
 - Keuken** (+818, H: 295)
 - Zolderruimte**
 - slaapkamer** (+417, H: 390)
 - Badkamer** (+417, H: 390)
 - Traphal** (+417, H: 390)
 - Inkomhal** (H: 380)
 - Bestaand interieur integraal te behouden**
 - Geventileerd tellerlokaal** (VH: 1.98)
 - Gang** (VH: 1.98)
 - Keuken** (+417, H: 360)
 - Badkamer** (+417, H: 360)
 - Bestaande houten vloer**
 - Commerciële ruimte** (H: 365)
 - Bestaande houten vloer**
 - Berging** (H: 365)
 - Kelder** (VH: 2.15)
 - Commerciële ruimte Bruto opp. 98m²**
 - Sanitair**
 - Berging**
 - Berging**
 - Fietsenberging 20m² (Geventileerd)**
- Structural Details and Annotations:**
 - Dakkapel - 130mm**: alu poolwerk RAL 9005 structuurak in lichte helling min. 1% naar buiten, waterdichte multiplex, isolatie 70mm + kaperstructuur, gedrenkt RNG, 40X70mm, dampscherm, stucmet - pleisterwerk 12mm.
 - Samenstelling vloer**: vloerafwerking 20 mm, gewapende chape 70 mm, akoestische mat 10 mm, zwaluwstaartplaten 40 mm, bestaande vloer 170 mm.
 - Bestaand dak**: pannen te behouden, te isoleren, rotswol 120mm, dampscherm.
 - Samenstelling dak**: EPDM, isolatie 2x80mm, dampscherm, hellingsbeton min. 1.5%, Betonnen vloerplaat 200 mm.
 - Samenstelling groendak**: Extensieve vegetatie, max. 80, Substraat, Filterlaag, Draineerlaag, Dakdichting 10 mm, Afschotisolatie, min. 1.5%, Betonnen vloerplaat 250 mm.
 - Samenstelling terras**: Natuursteendallen 40mm, Tegeldragers, EPDM, Draineerlaag, Isolatie 2x80mm, Dampscherm, Betonnen vloerplaat 250 mm.
 - Samenstelling vloer**: vloerafwerking 20 mm, gewapende chape 80 mm, akoestische mat 10 mm, isolerende uitvullaag PUR 40 mm, betonnen vloerplaat 250 mm.
- Other Annotations:**
 - Gabariet buur Onderbergen 37-39**
 - Gabariet buur Ajunlei 16-20**
 - Gabariet buur Onderbergen 43**
 - Liftkoker**
 - Terras**



