

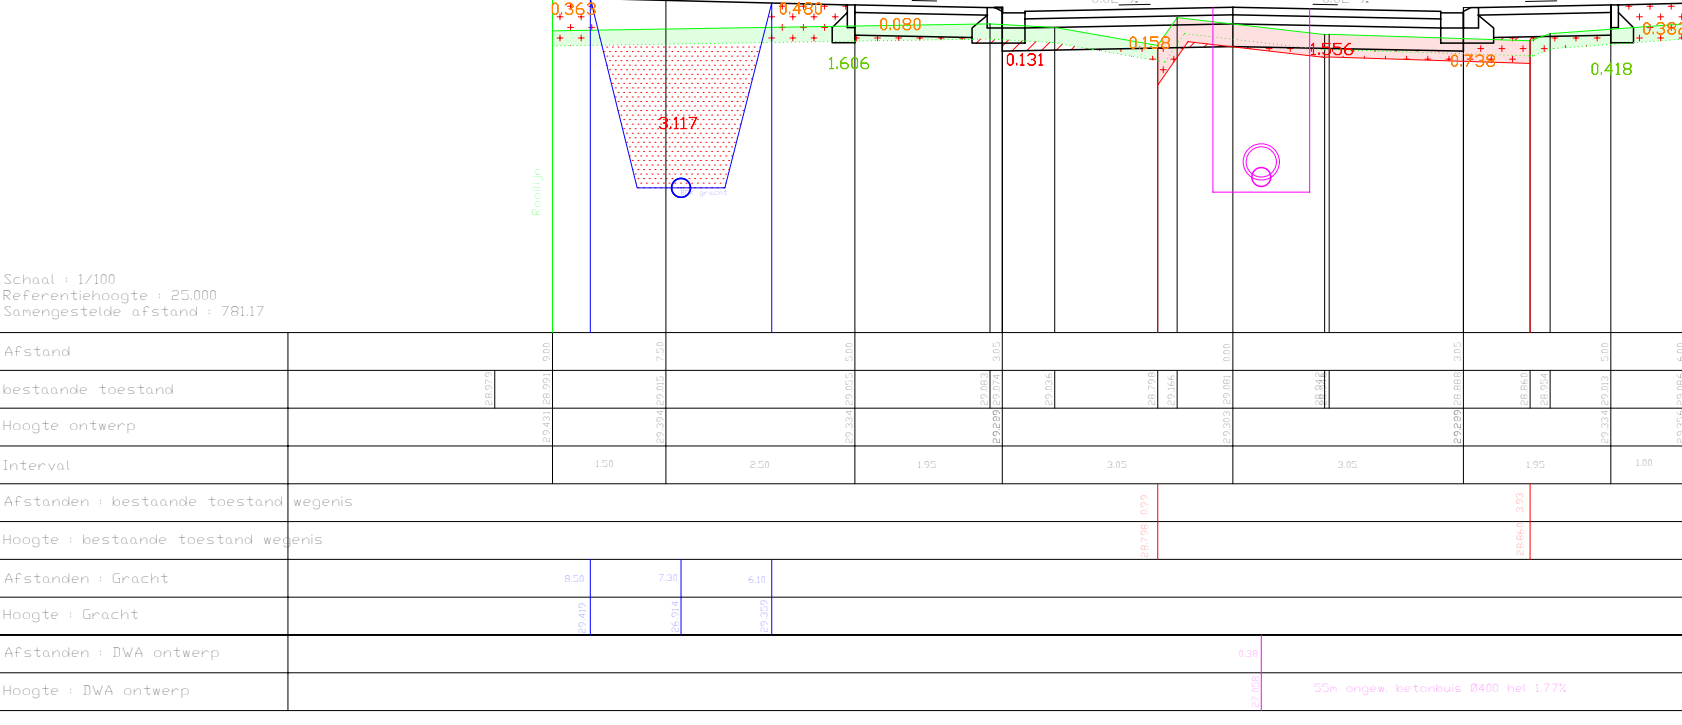
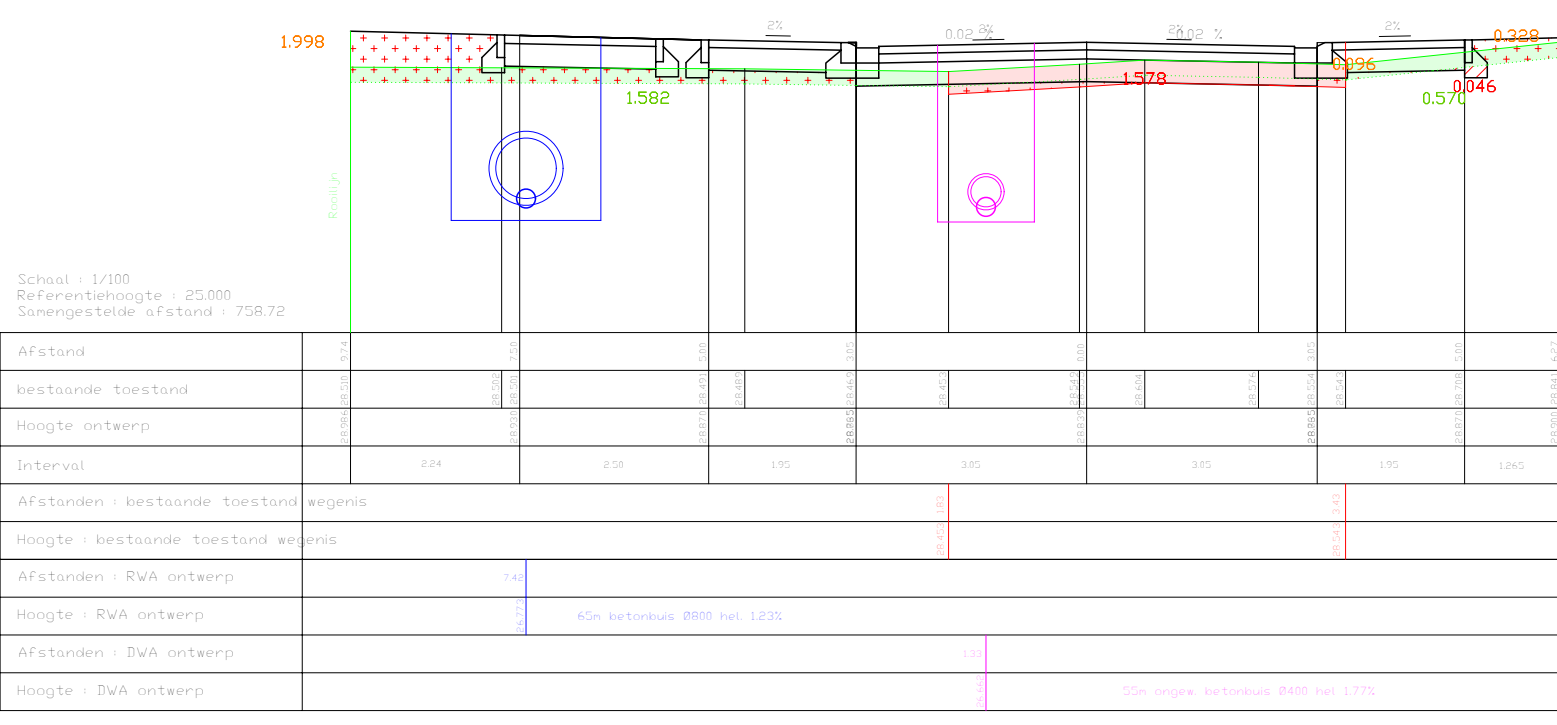
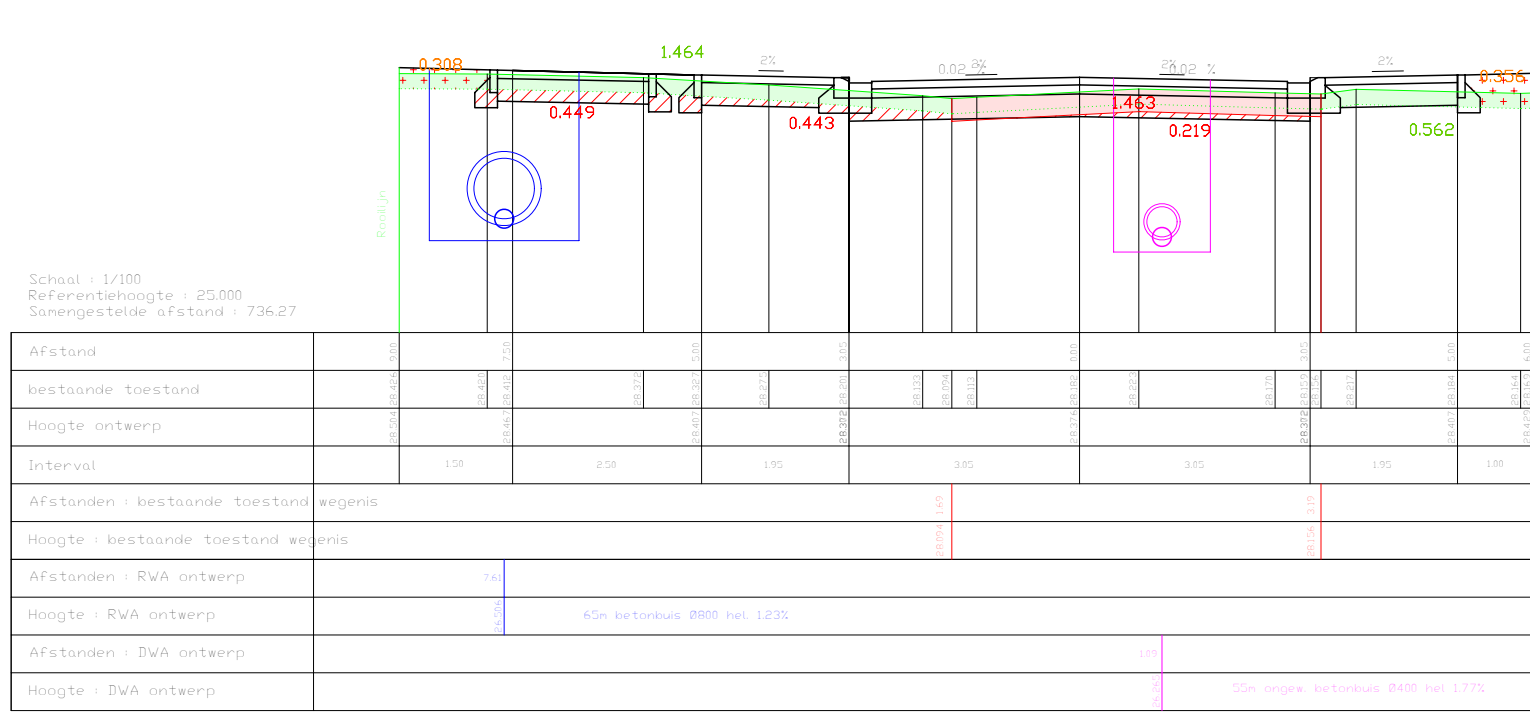
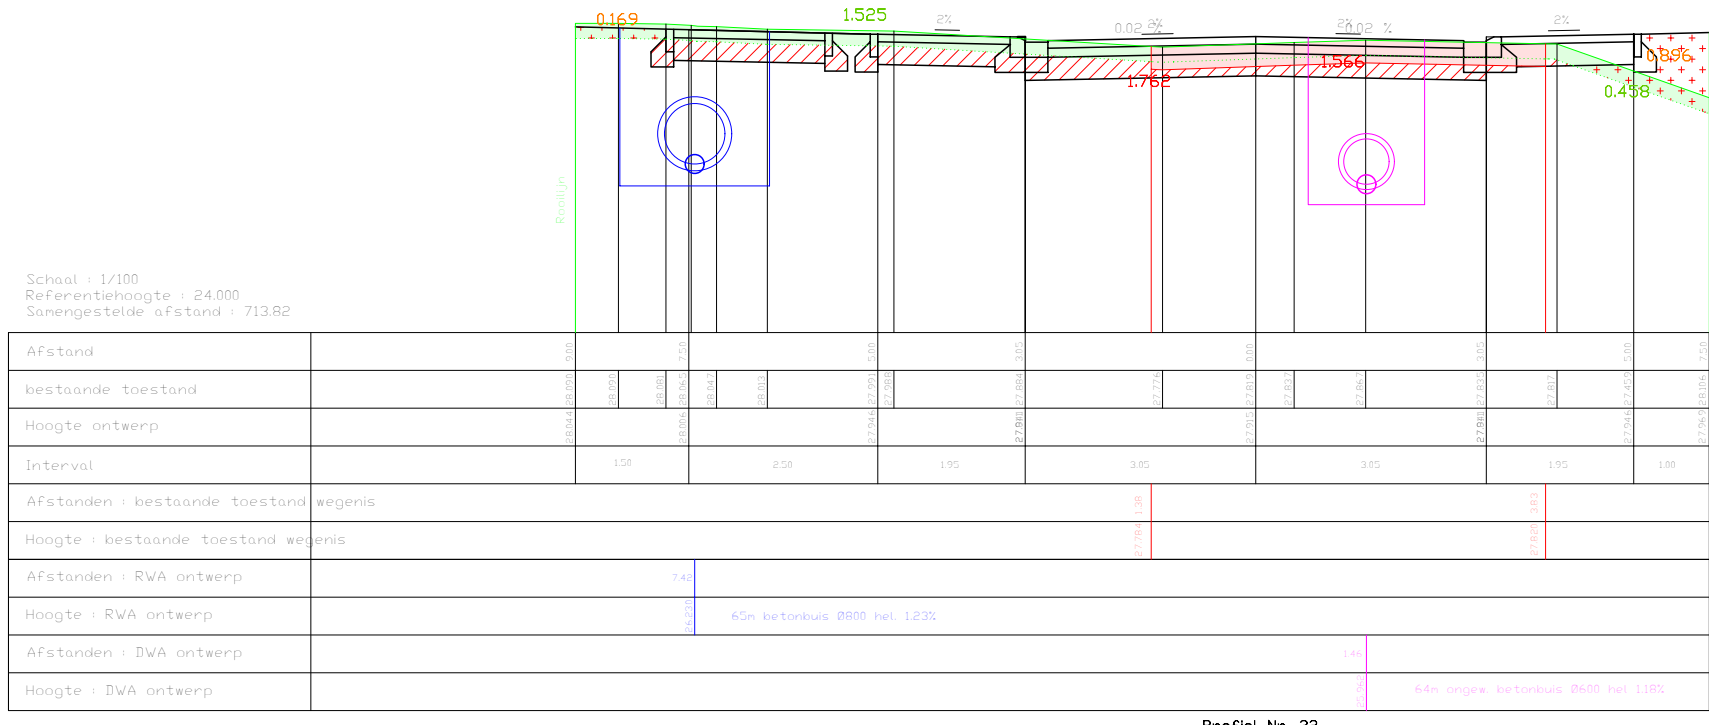
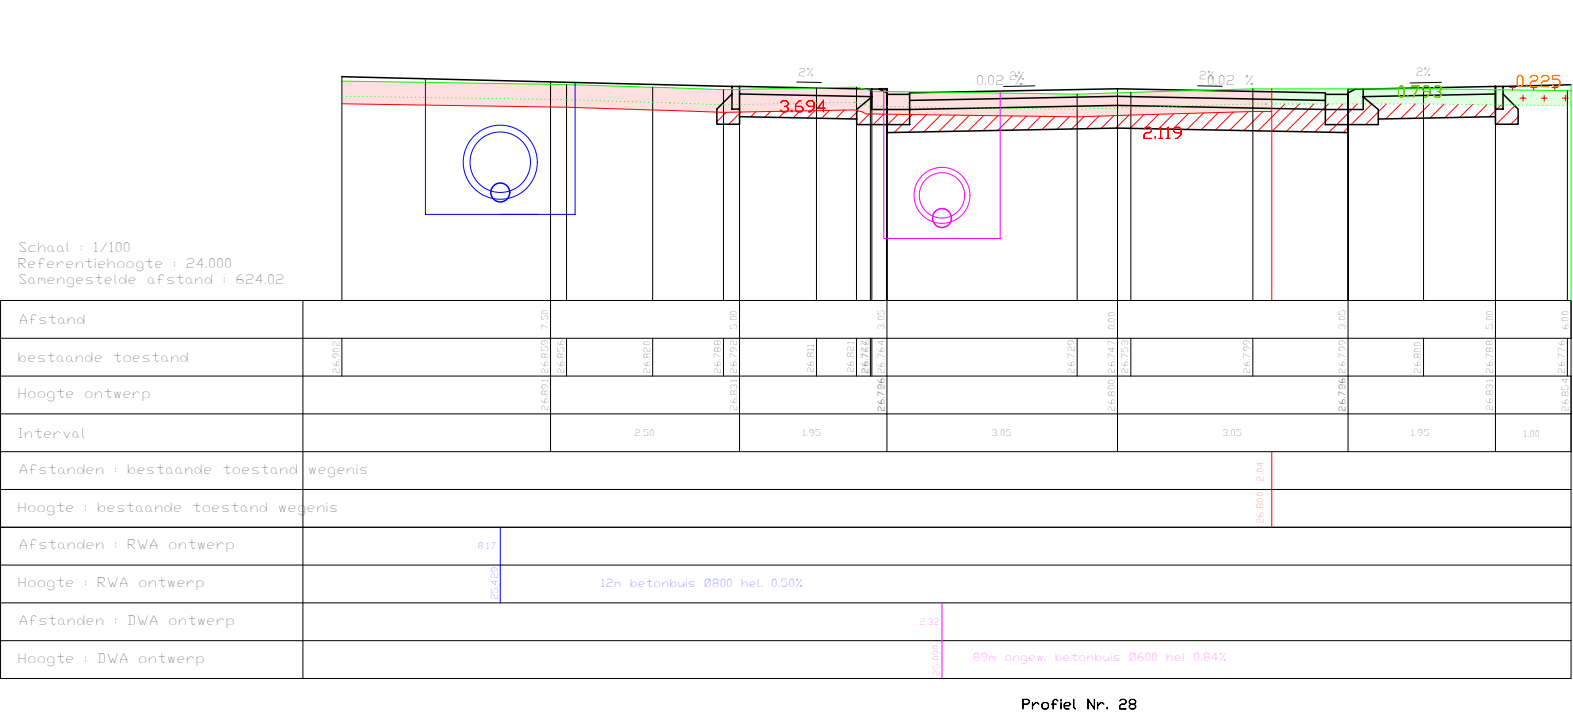
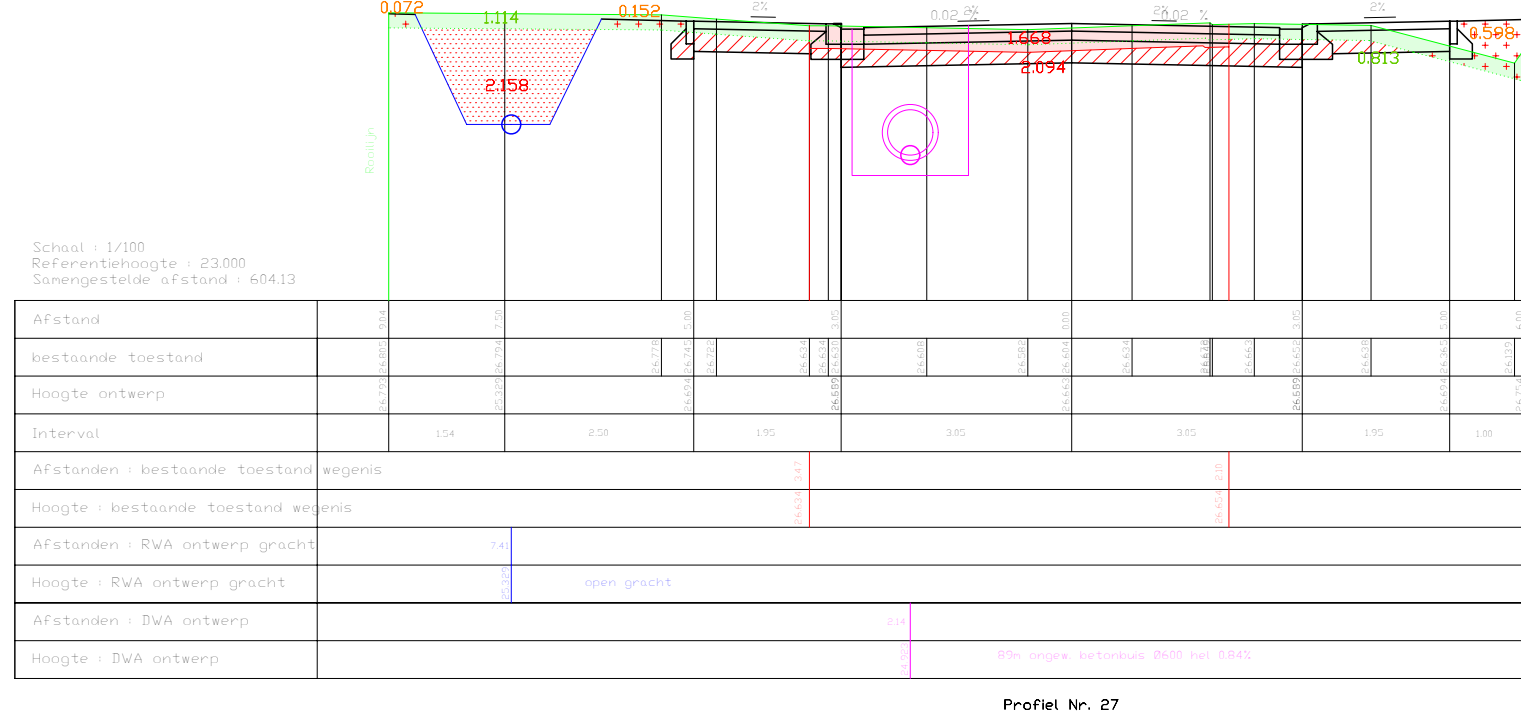
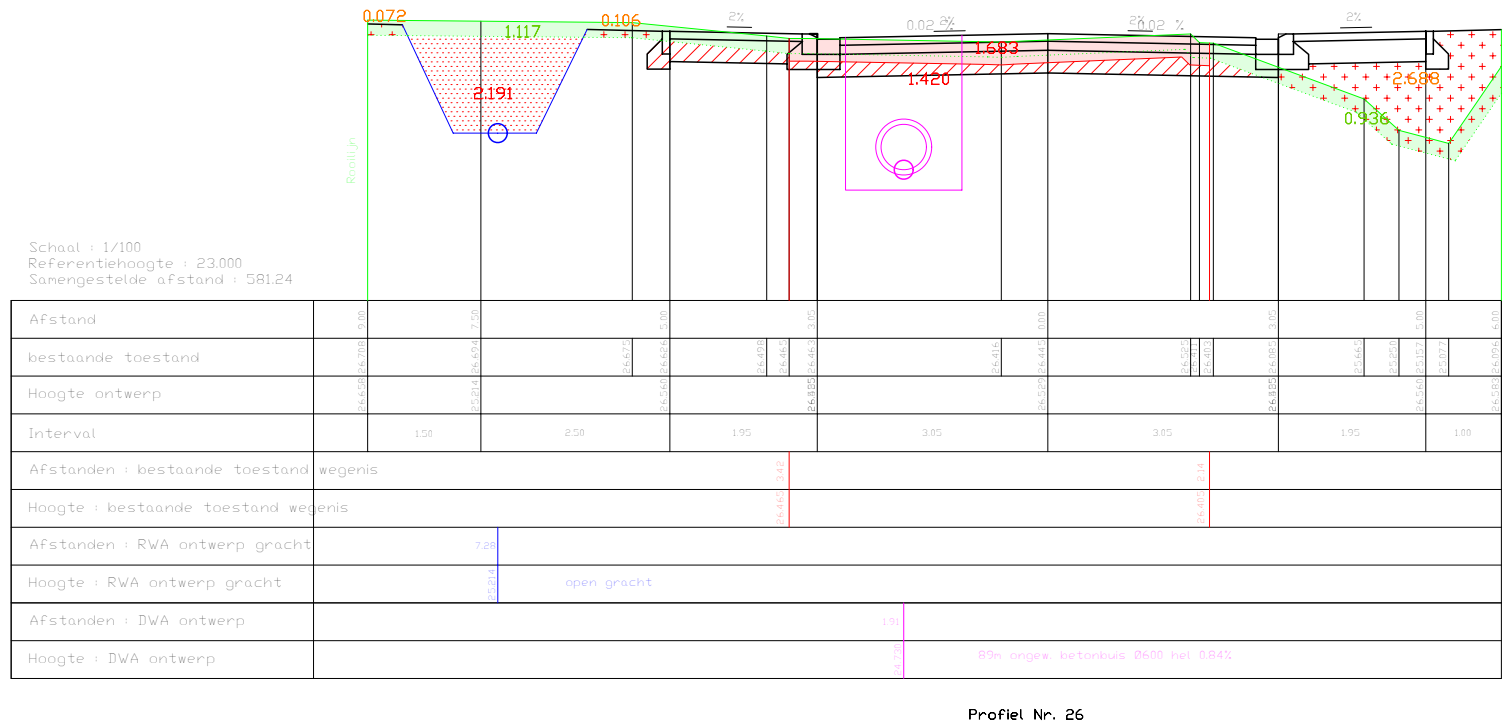
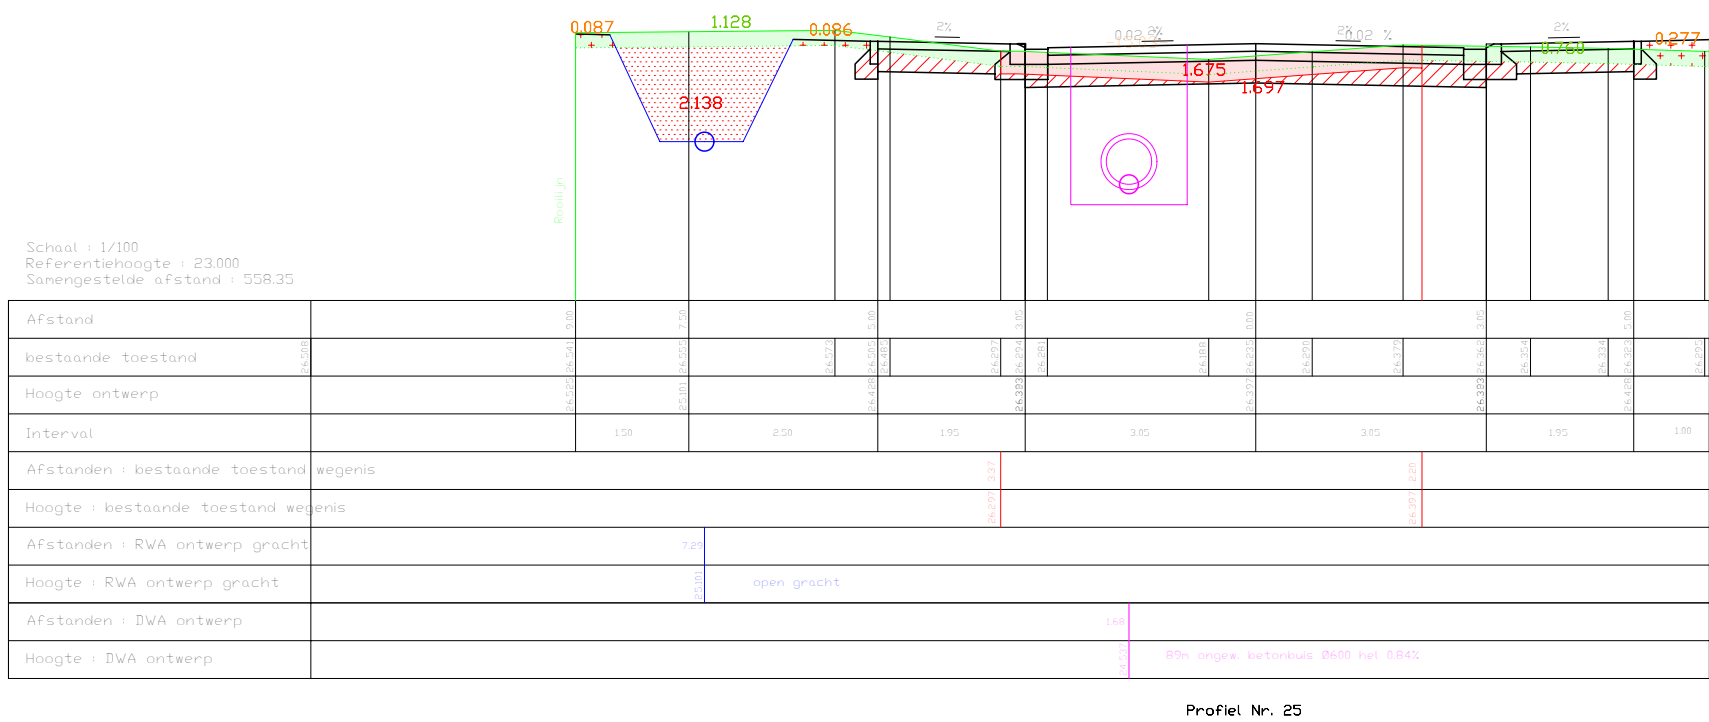
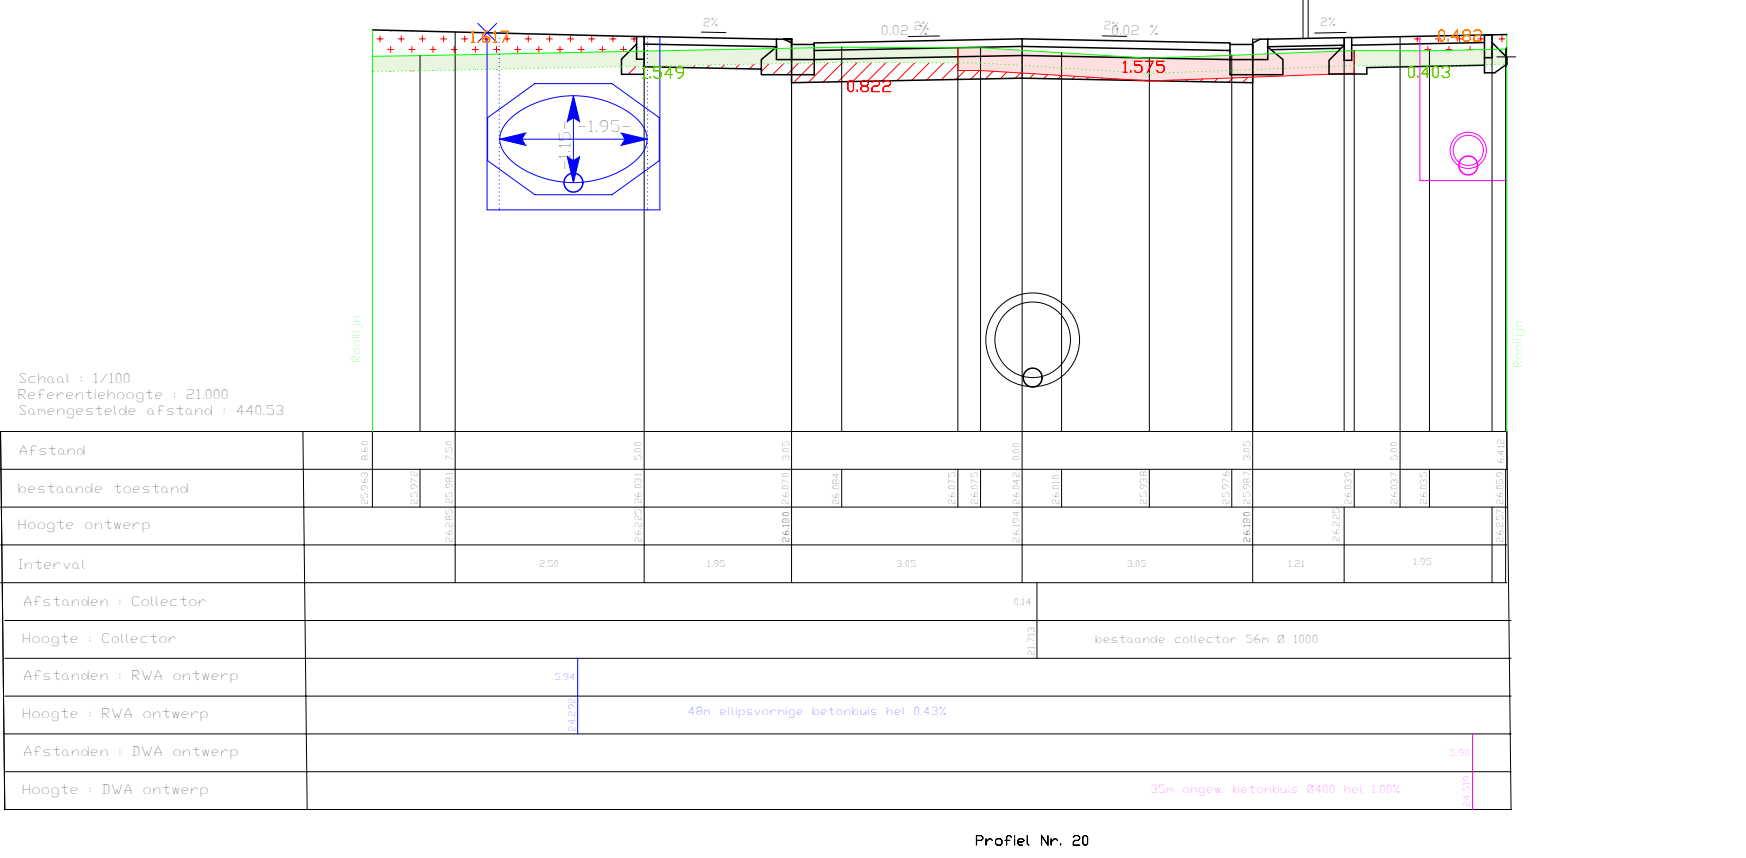
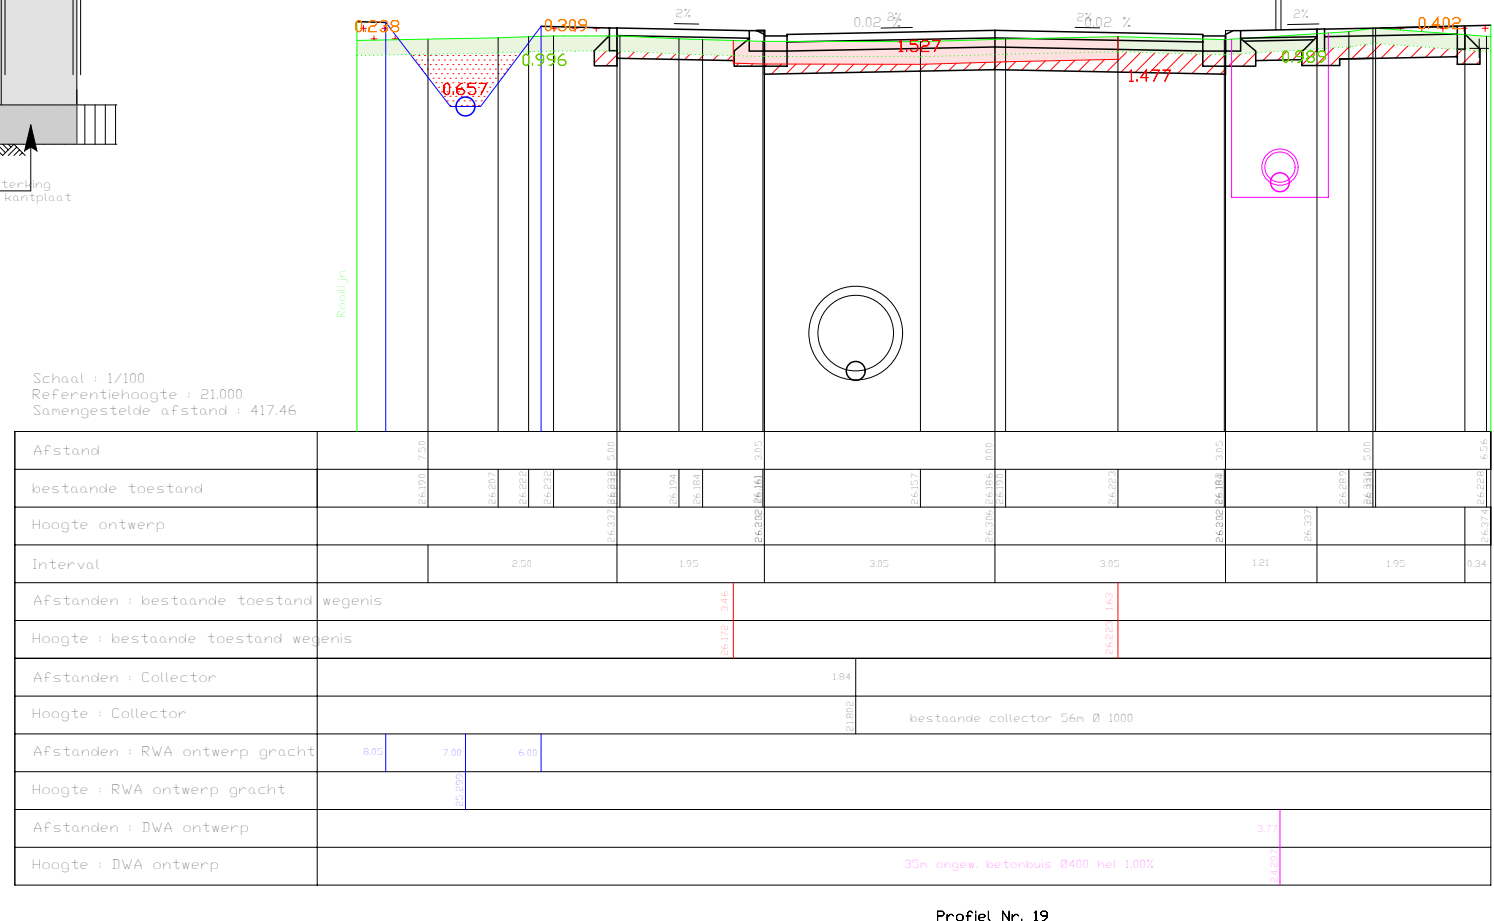
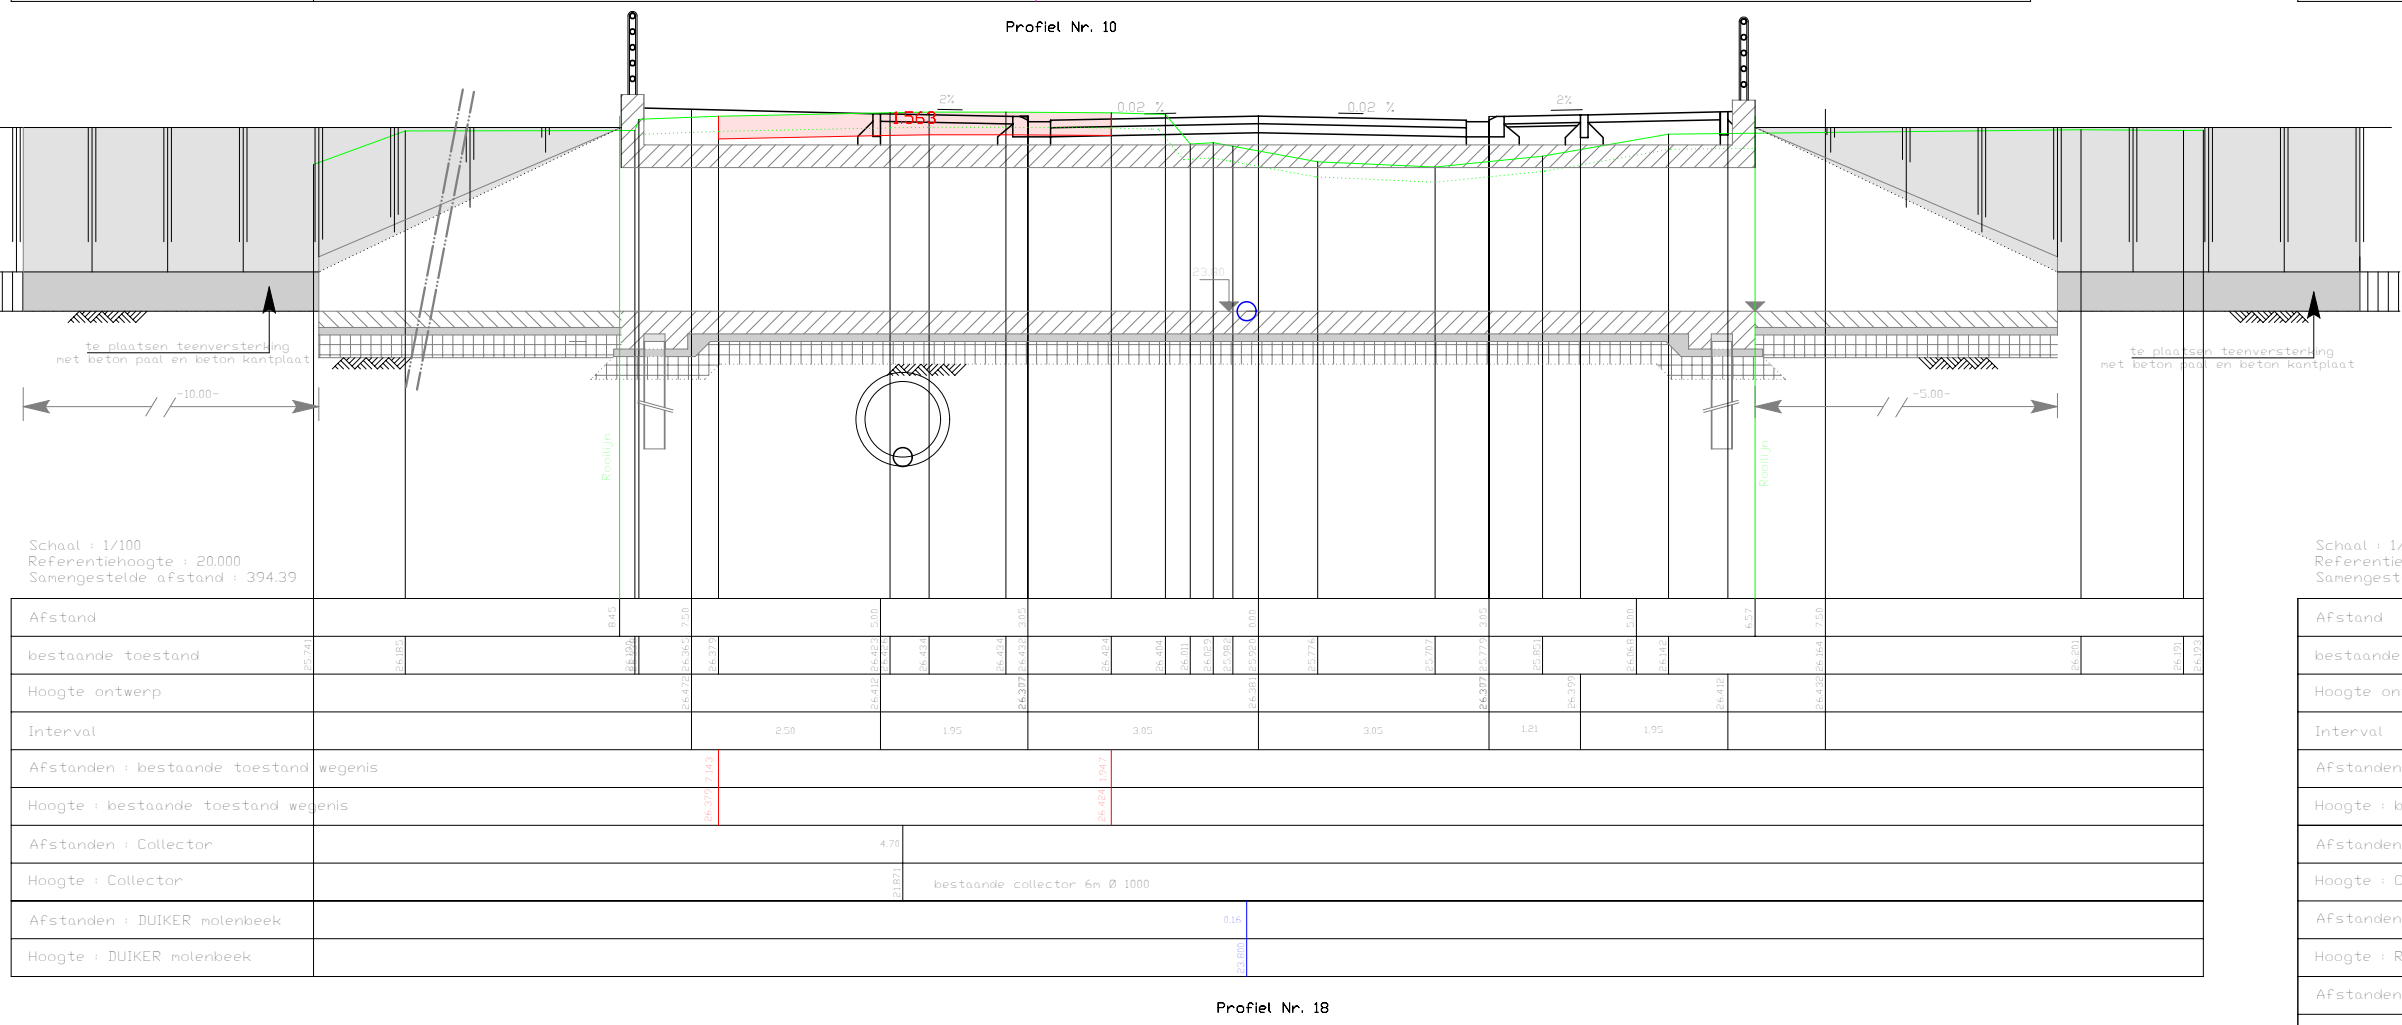
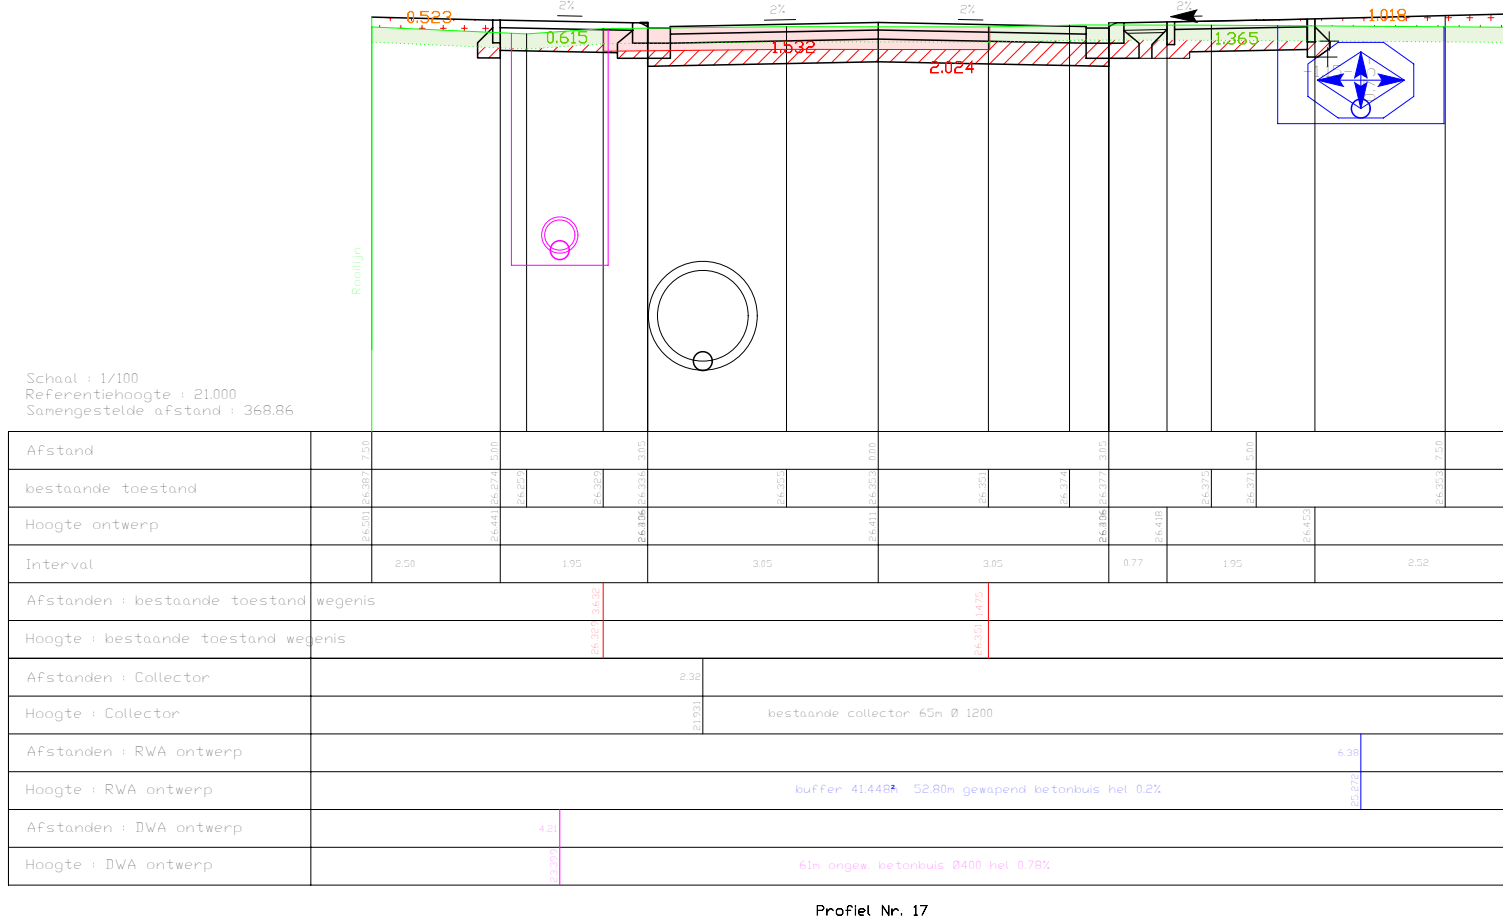
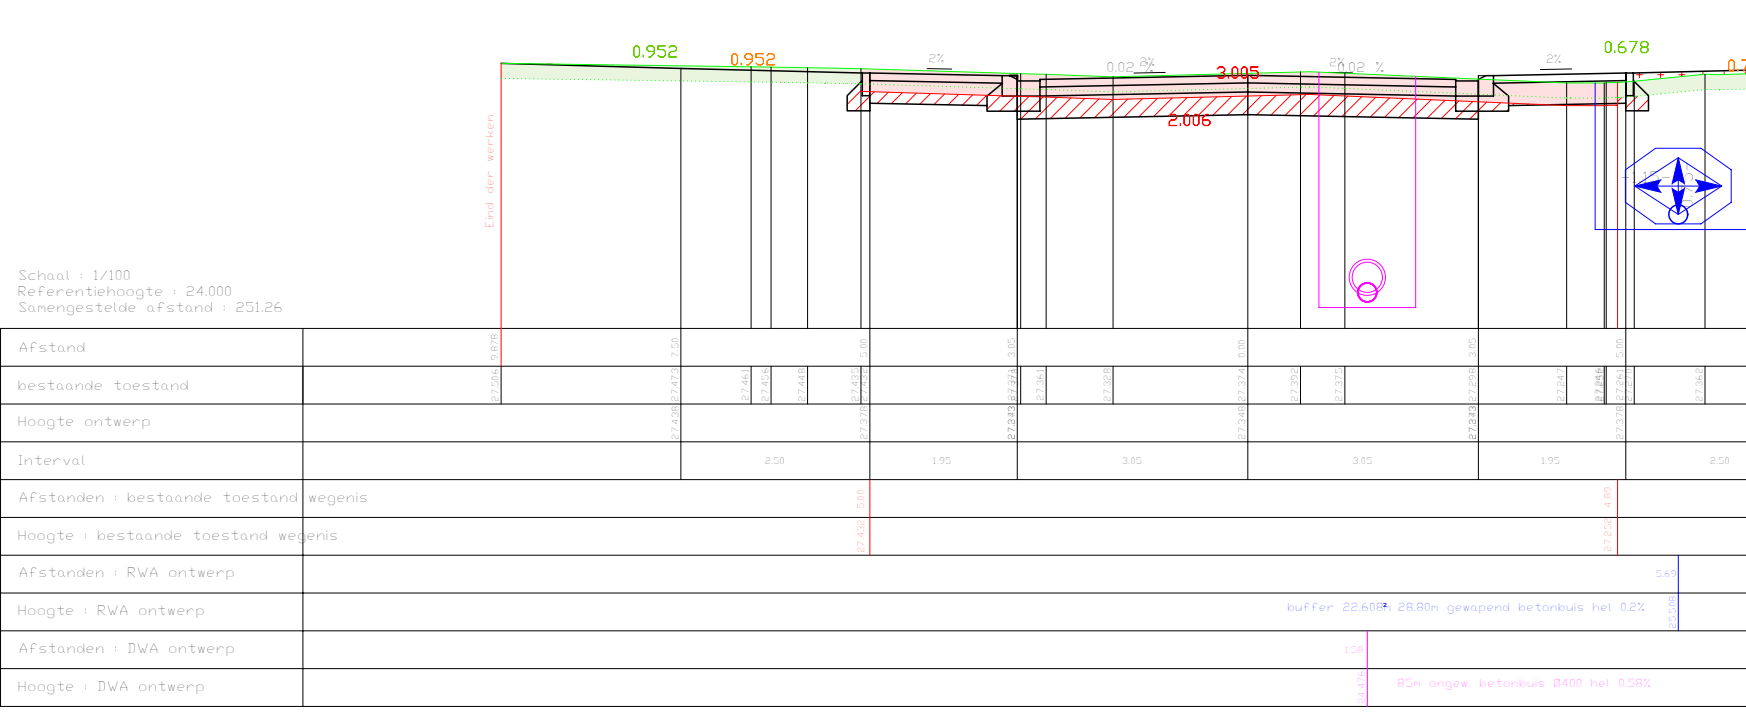
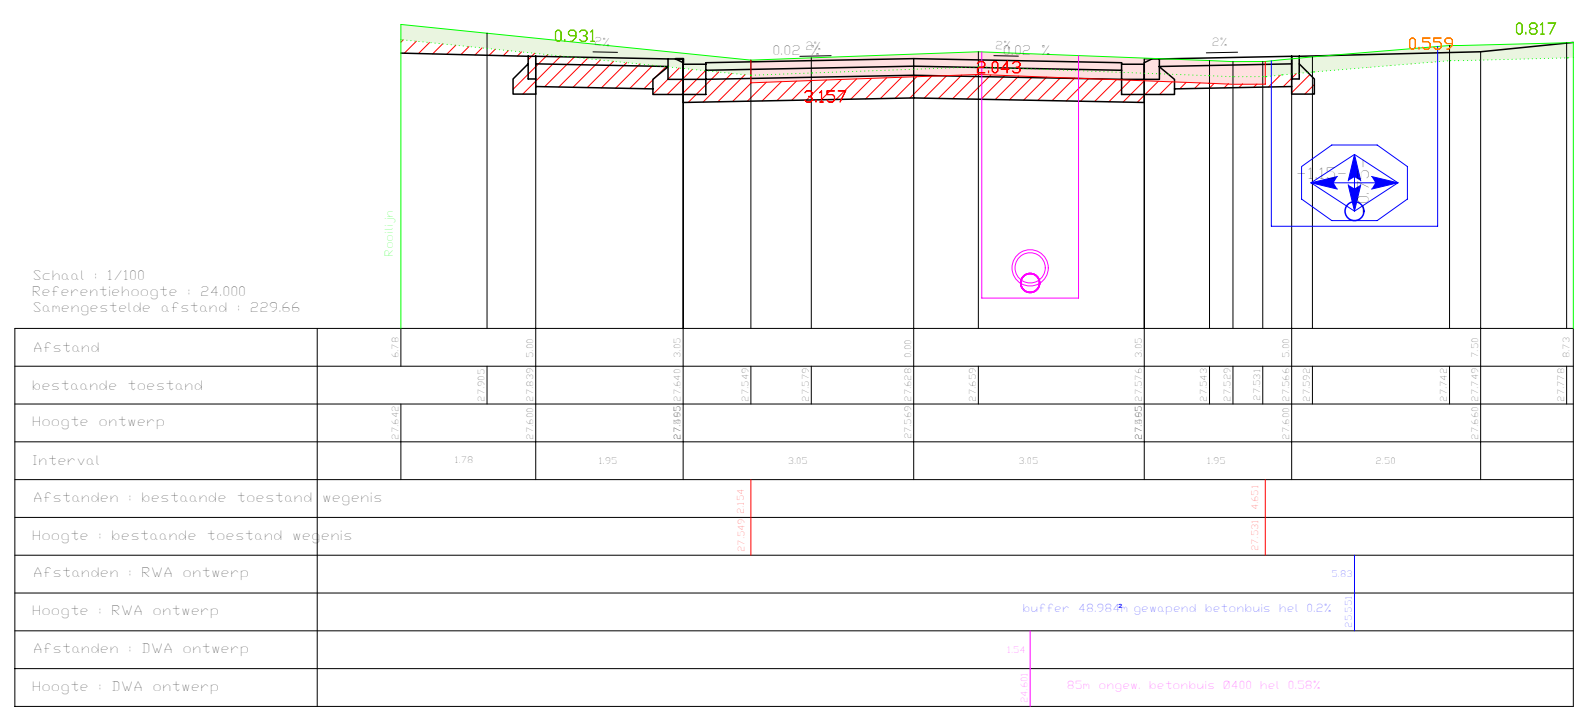
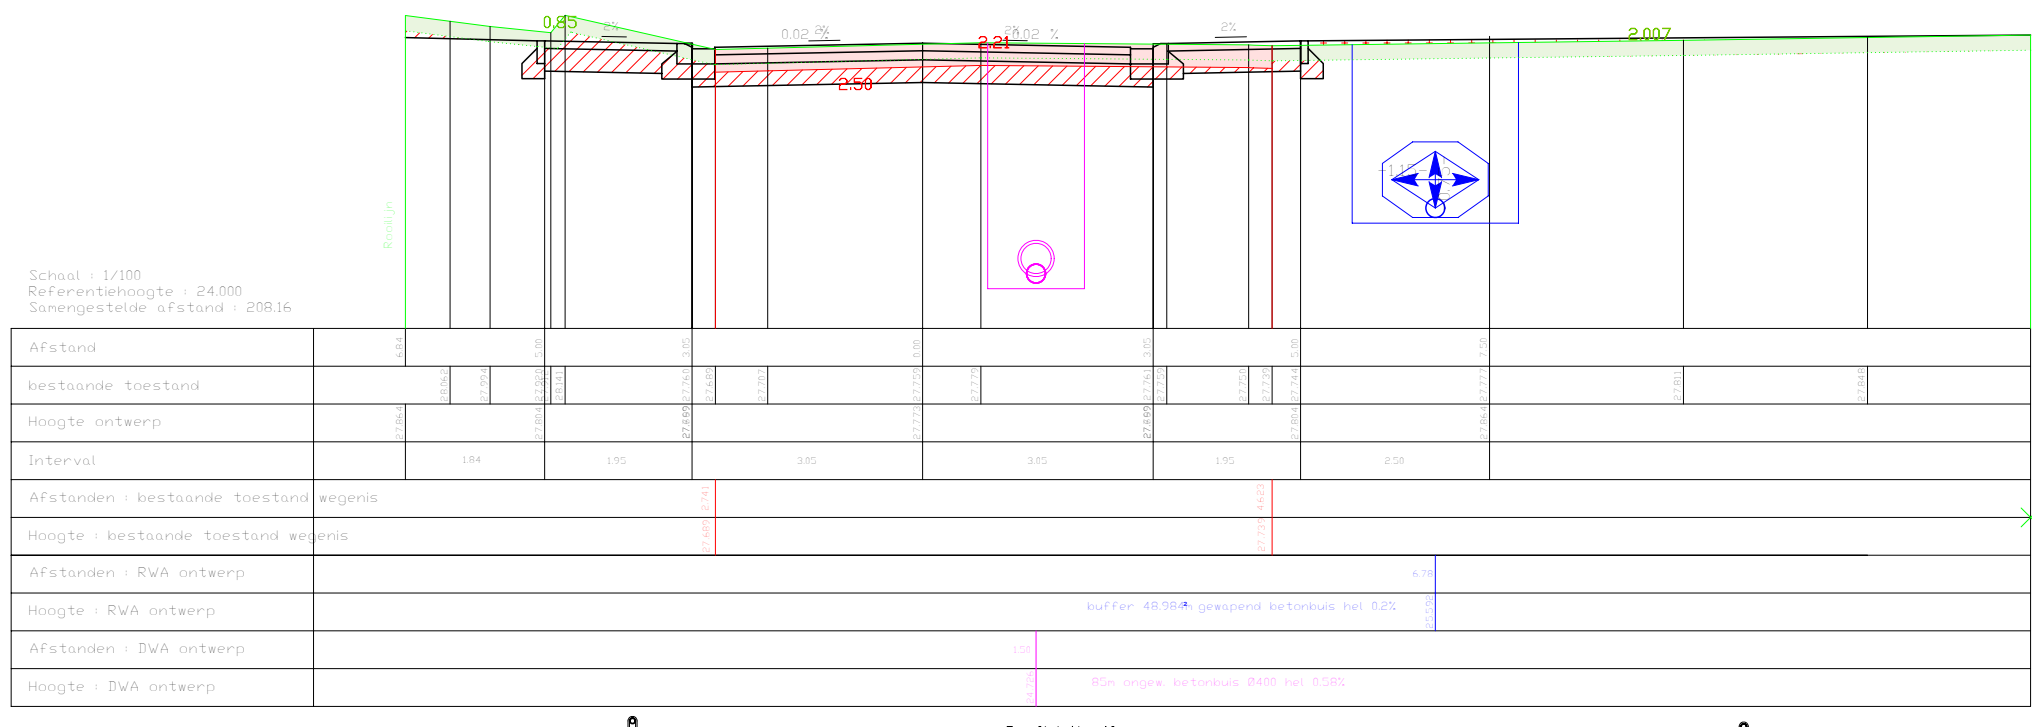
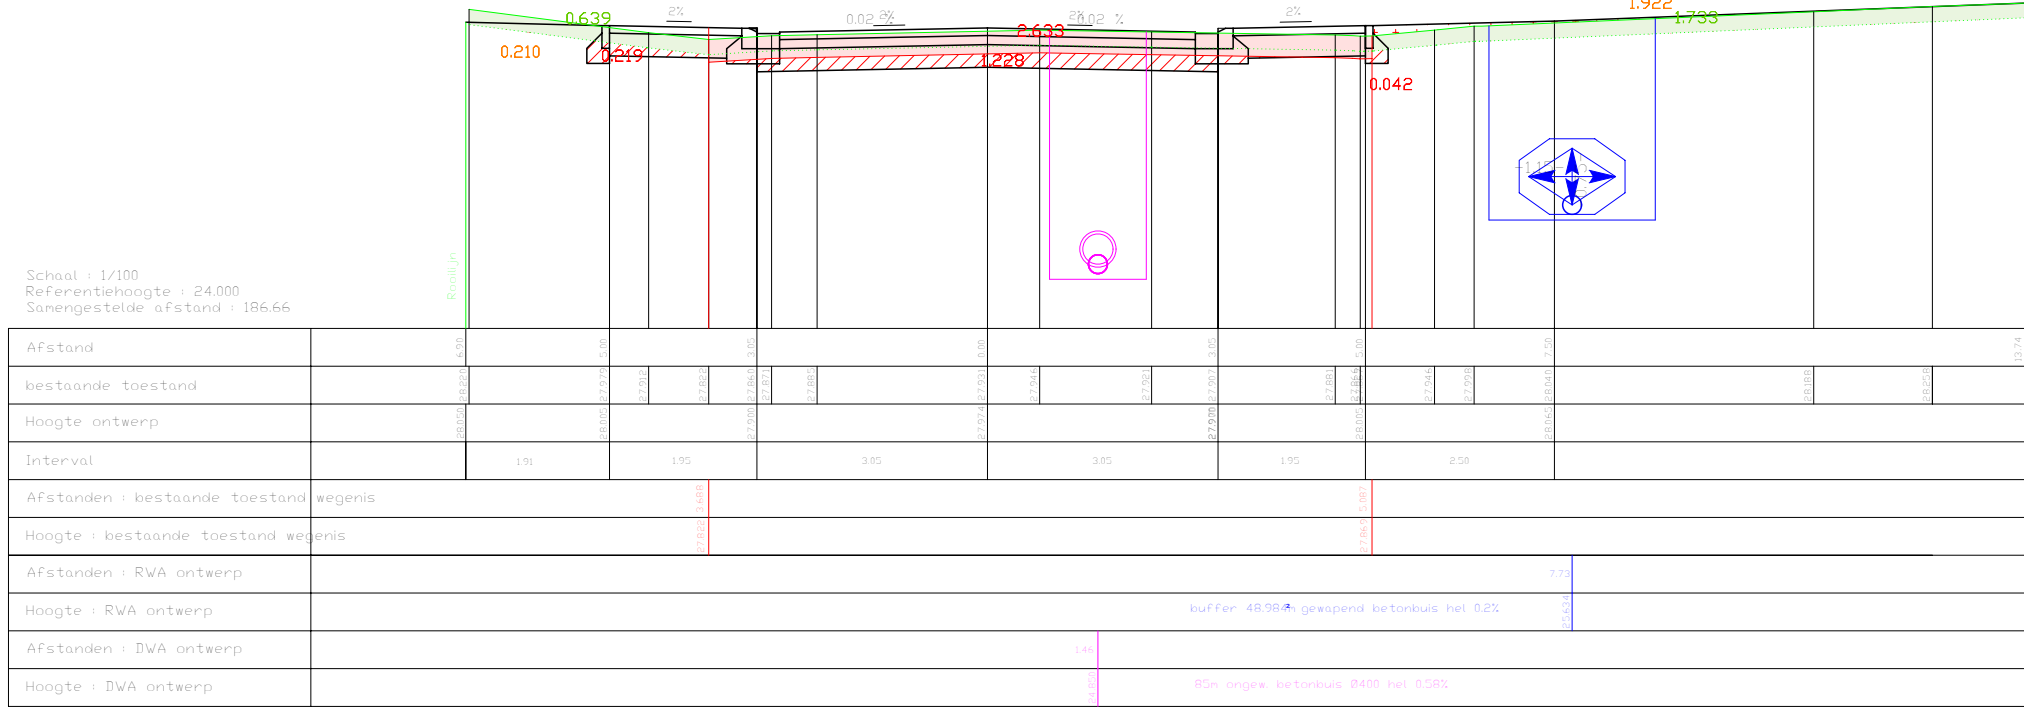
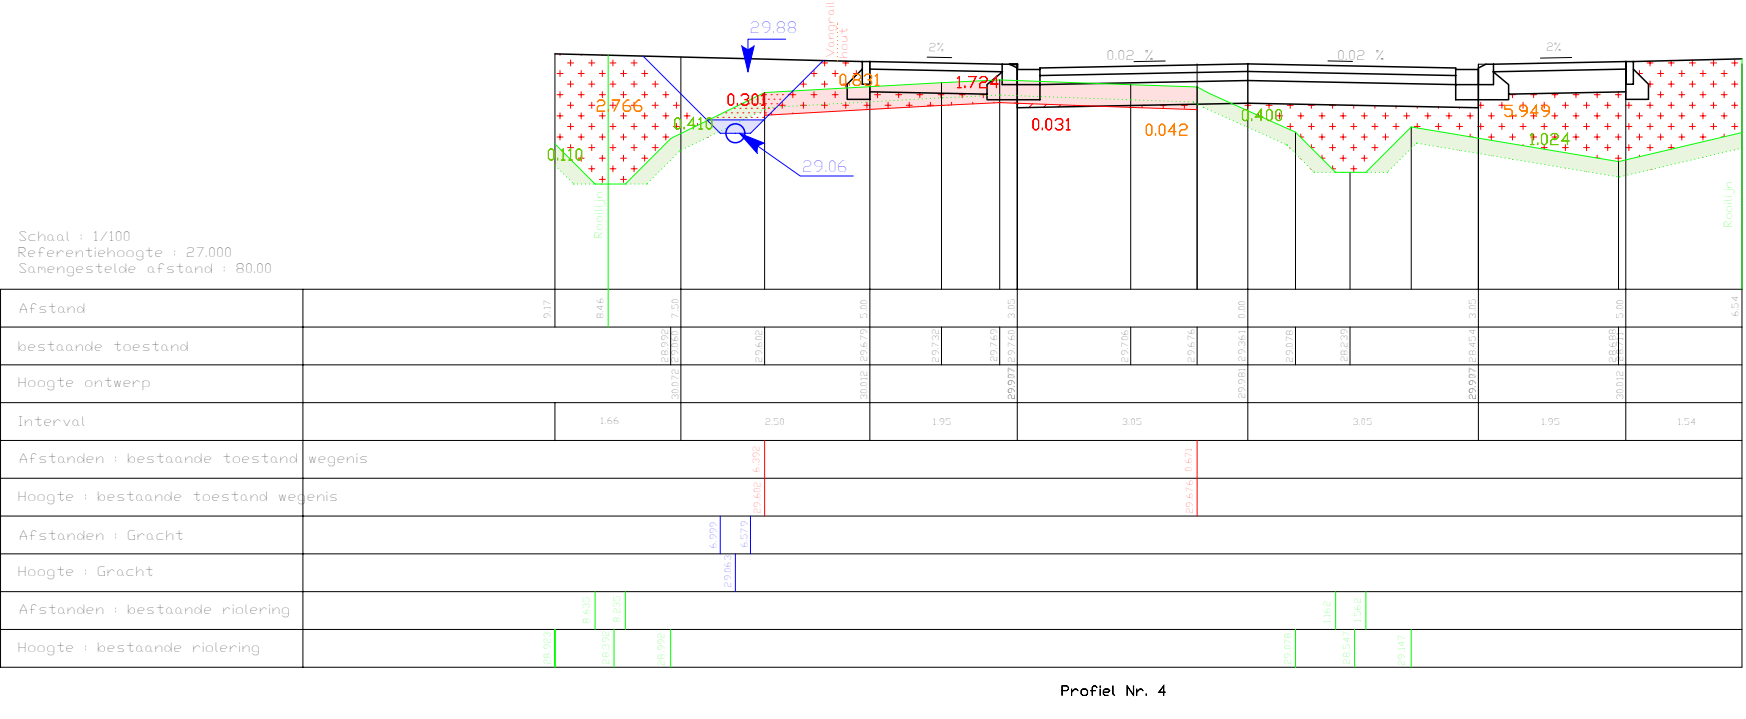
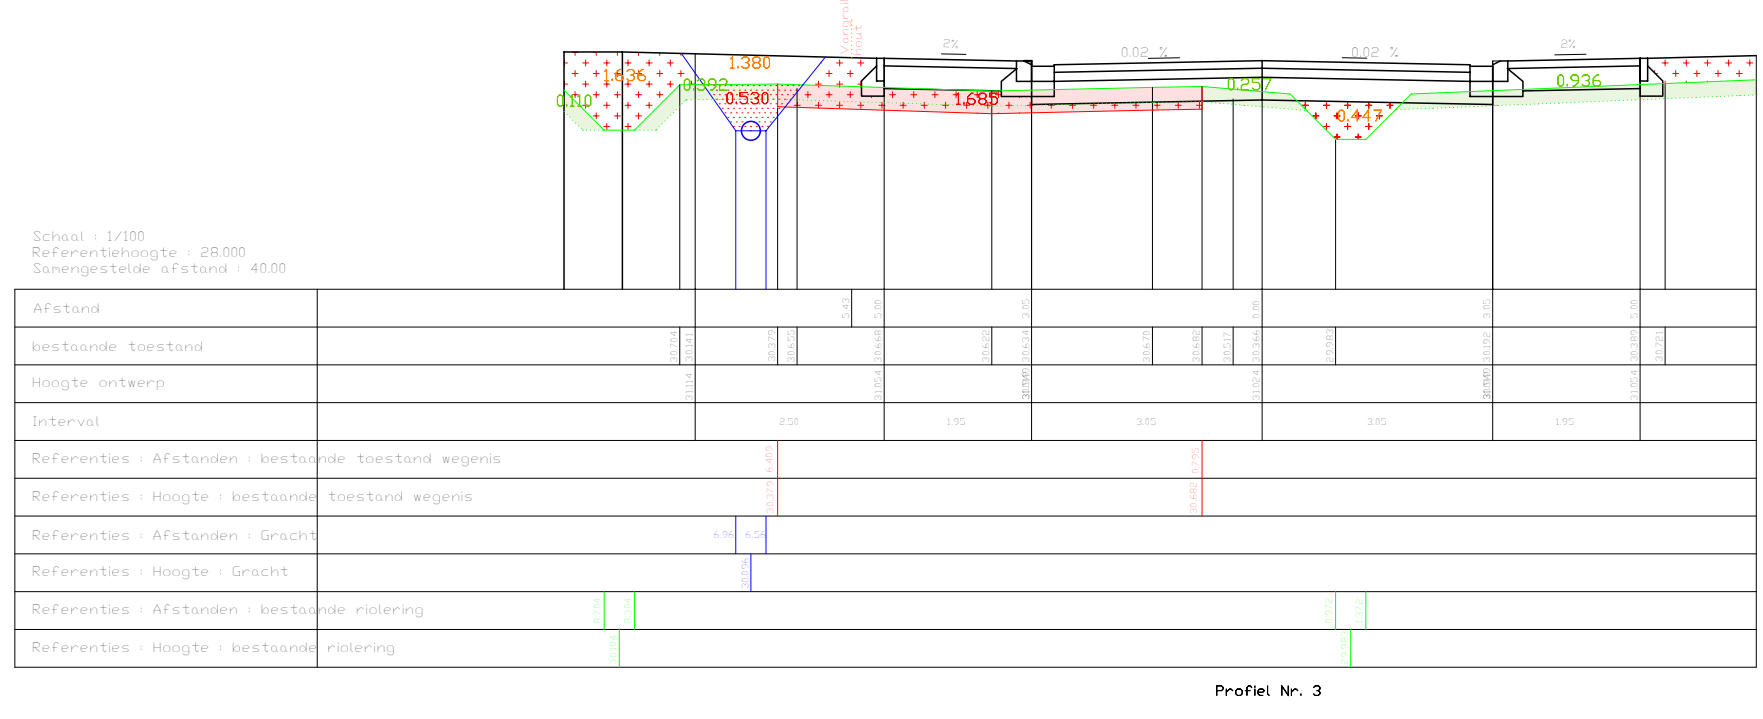
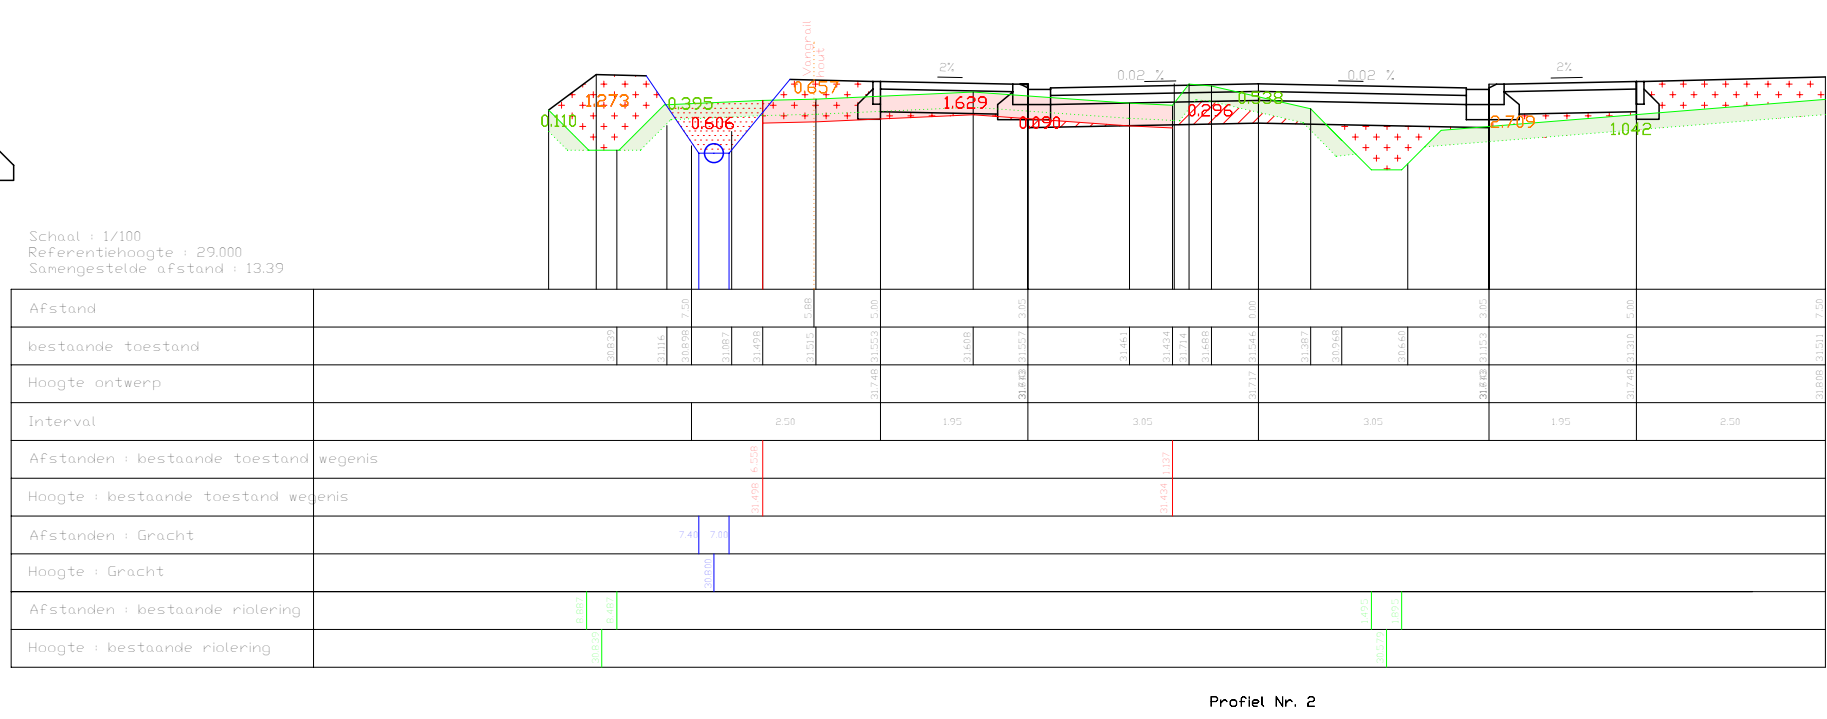


- LEGENDA**
- Bestaande en uit te breken verharding en fundering
 - Uitgraving
 - Afgraving
 - Opgraving
 - Uitgraving sloot

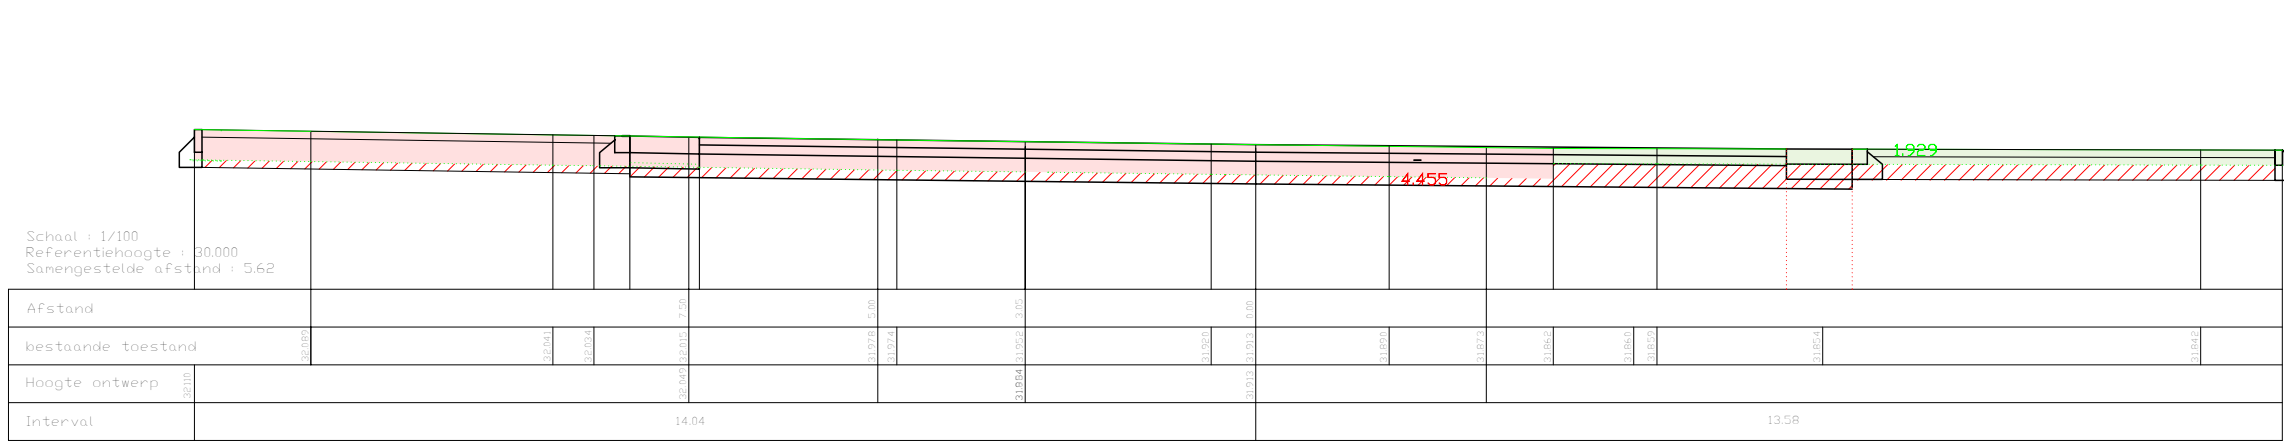

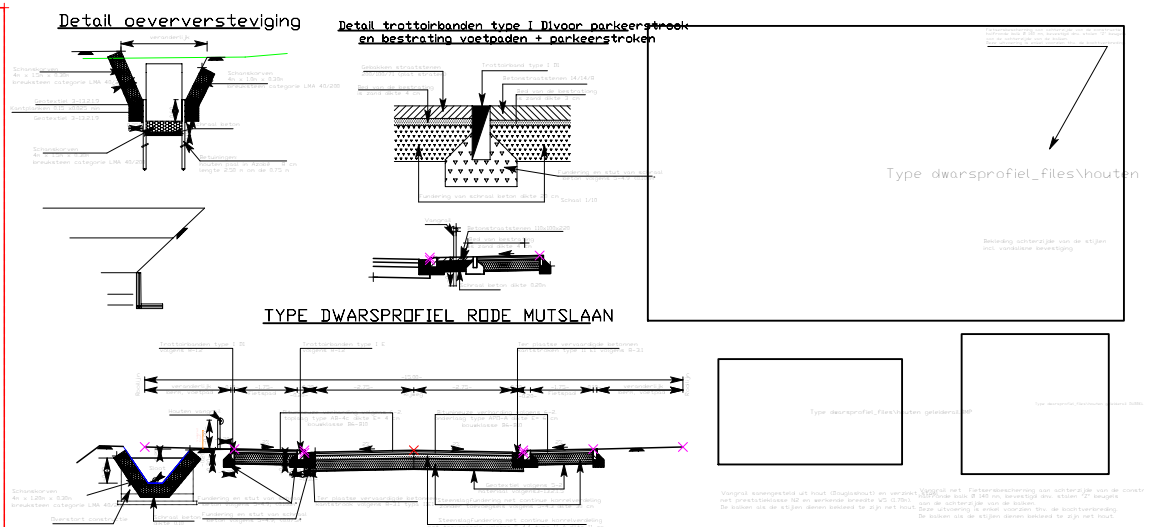

PROVINCE OOST-VLAANDEREN

Type dwarsprofiel_files\120-RONSE-950x300.BMP

Stad Ronse
Grote Markt 12
9600 Ronse

WEGEN- EN RIOLERINGSWERKEN

IN DE RODE MUTSLAAN

BUURTWEG N° 5

ONTWERP

-Type dwarsprofiel + detail oeverversteving en vangrail-

ONTWERPDIENST

Gezien en goedgekeurd door de stadsingenieur,
Danny De Brakelcer

Gelelend door EdD
Datum: 09-11-2018

Linda Vandekerckhove
Algemeen directeur


Tom Deputter
Schepen

Plan: 12/13



Plan: 210 x 840 mm

Schaal: verschillend

W-277

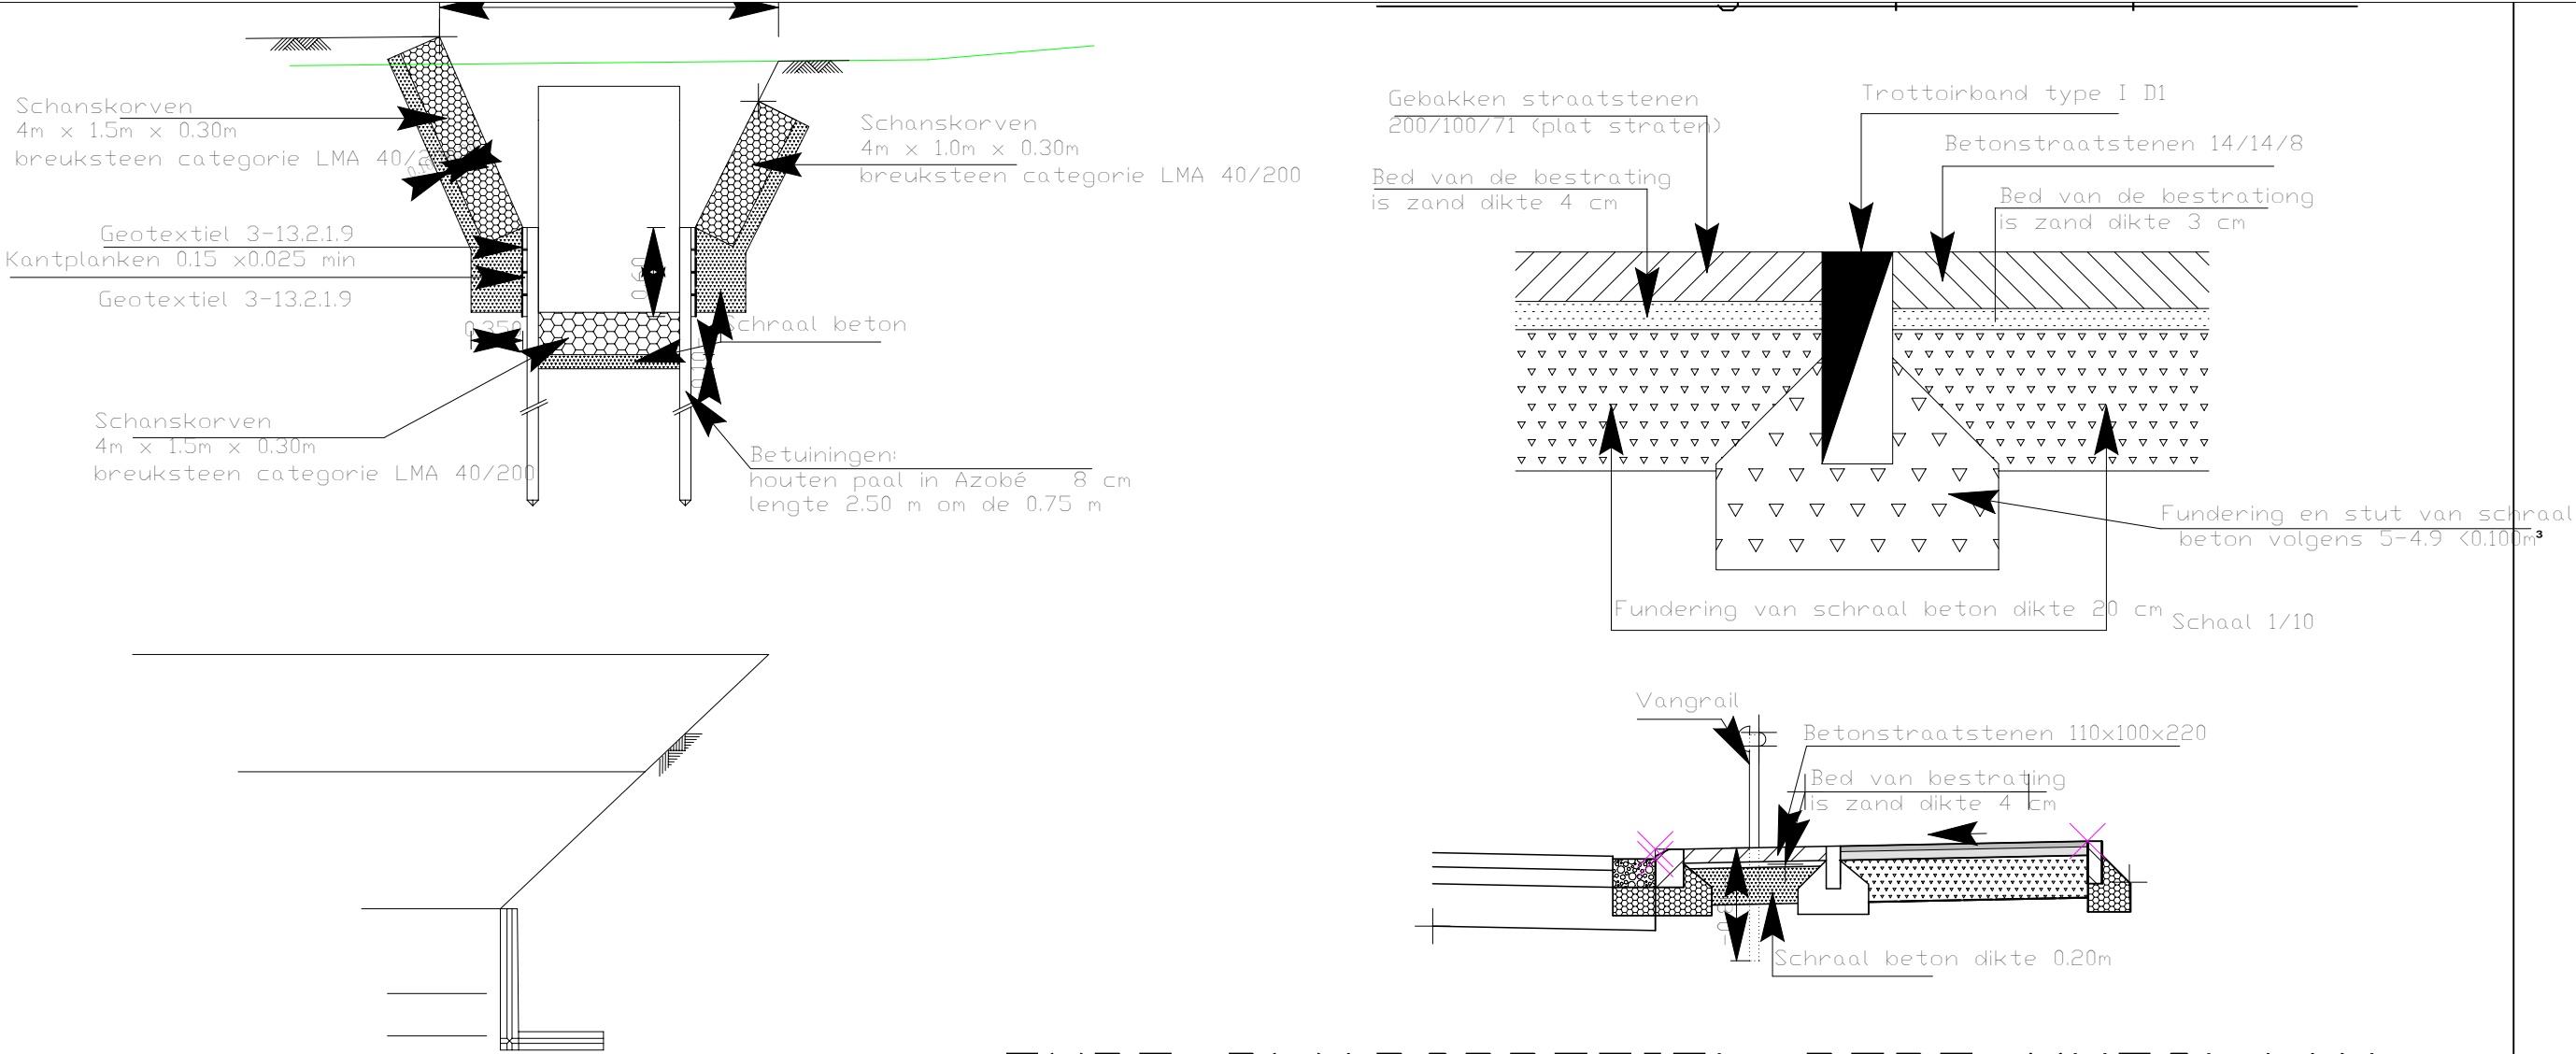

TYPE DWARSPROFIEL RODE MUTSLAAN

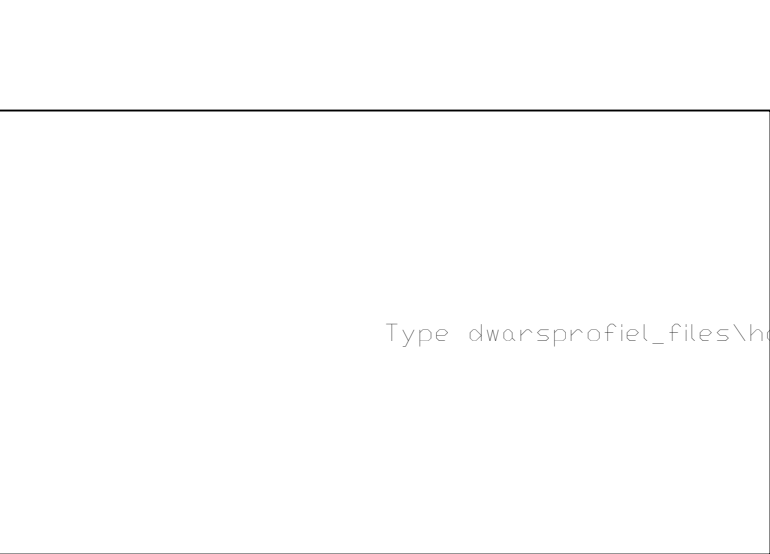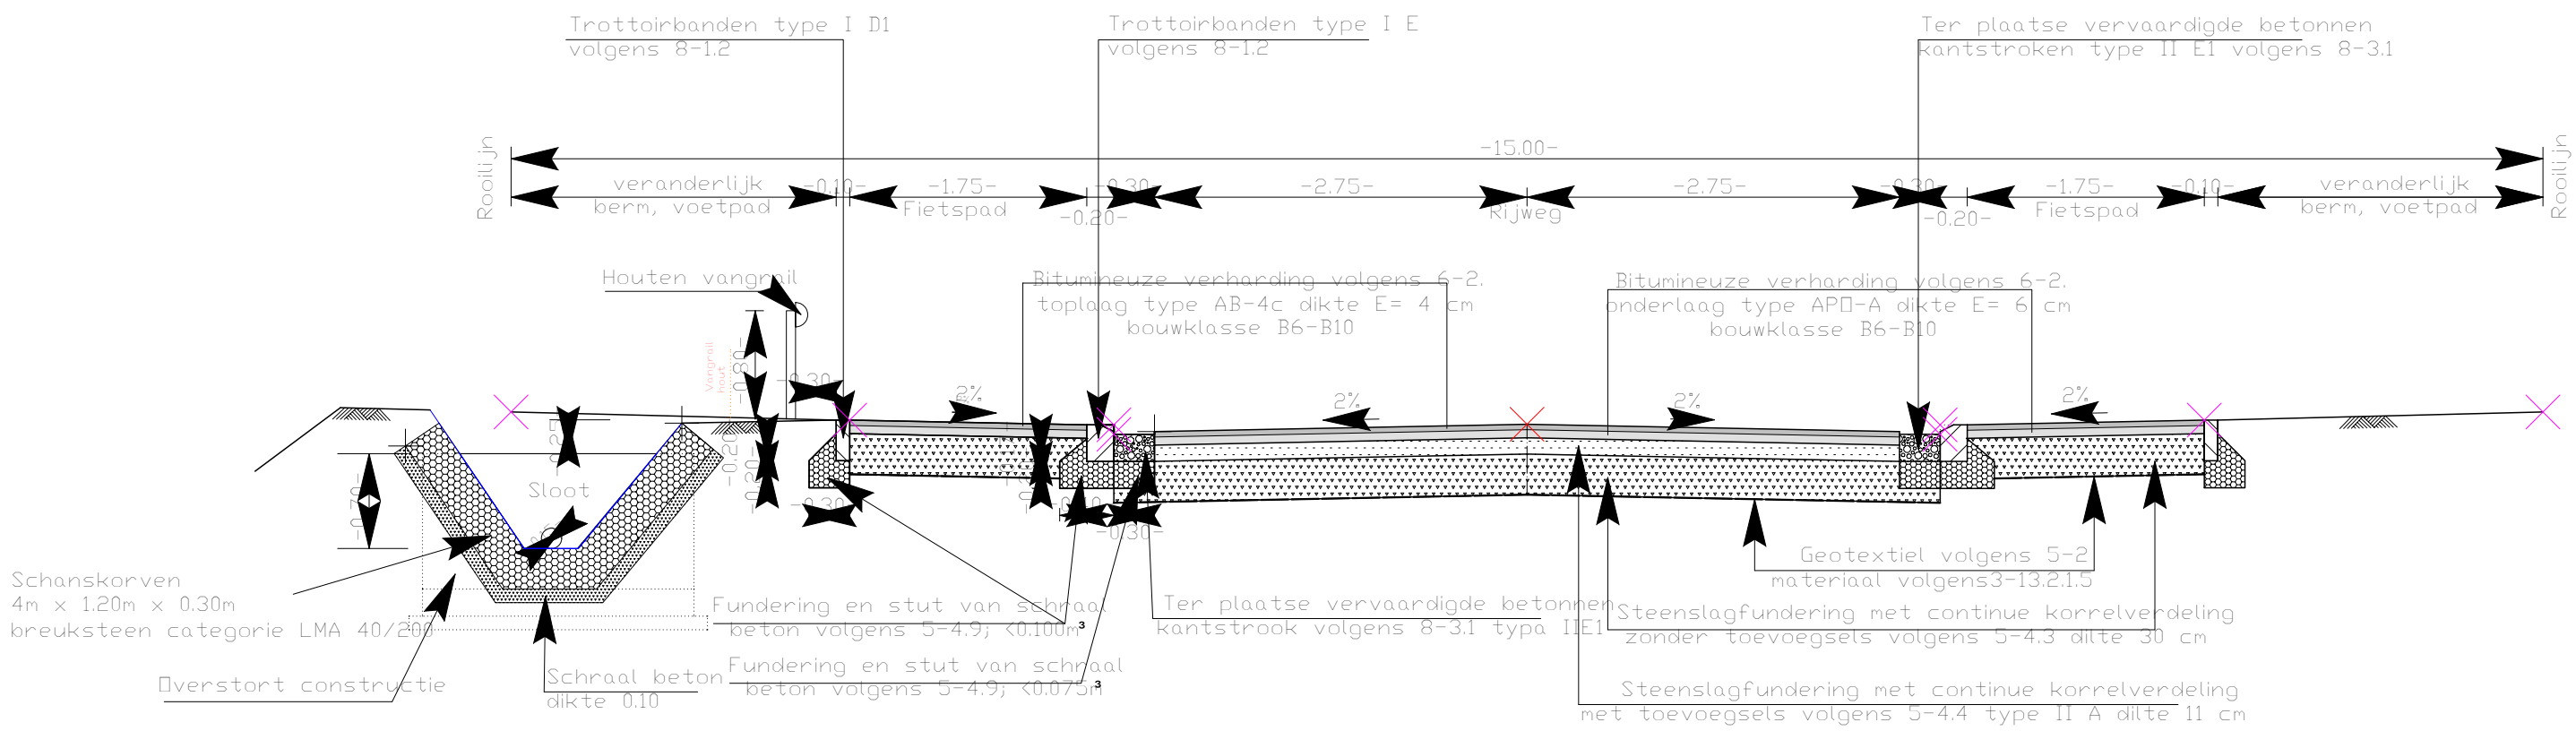

Vangrail samengesteld uit hout (Douglashout) en verzinkt staal met prestatieklasse N2 en werkende breedte W5 (1.70m). De balken als de stijlen dienen bekleed te zijn met hout.



Vangrail met Fietzersbescherming aan achterzijde van de constructie, halfronde balk Ø 140 mm, bevestigd dmv. stalen "Z" beugels aan de achterzijde van de balken. Deze uitvoering is enkel voorzien thv. de bochtverbreiding. De balken als de stijlen dienen bekleed te zijn met hout.

