




AANZICHT - SCHAAL 1/50

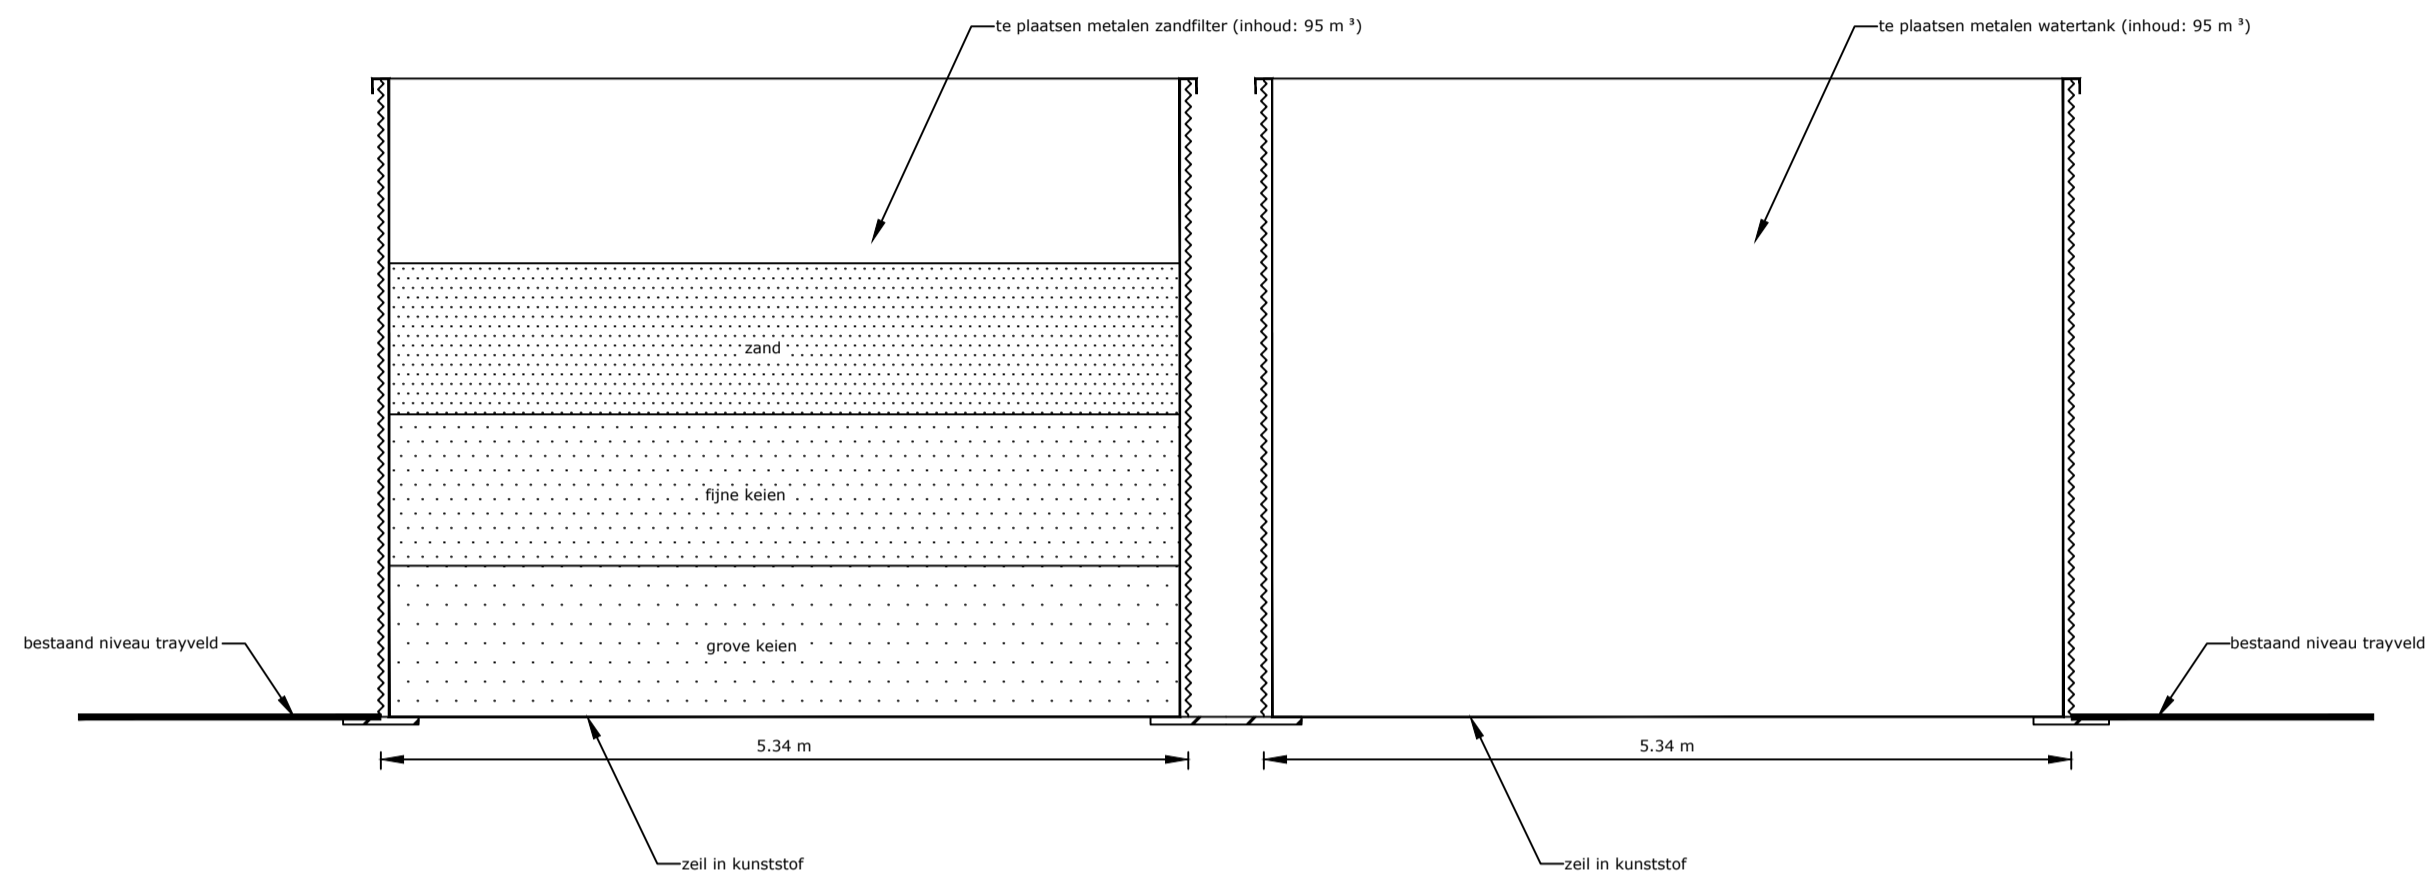


DOORSNEDE A:A - SCHAAL 1/50

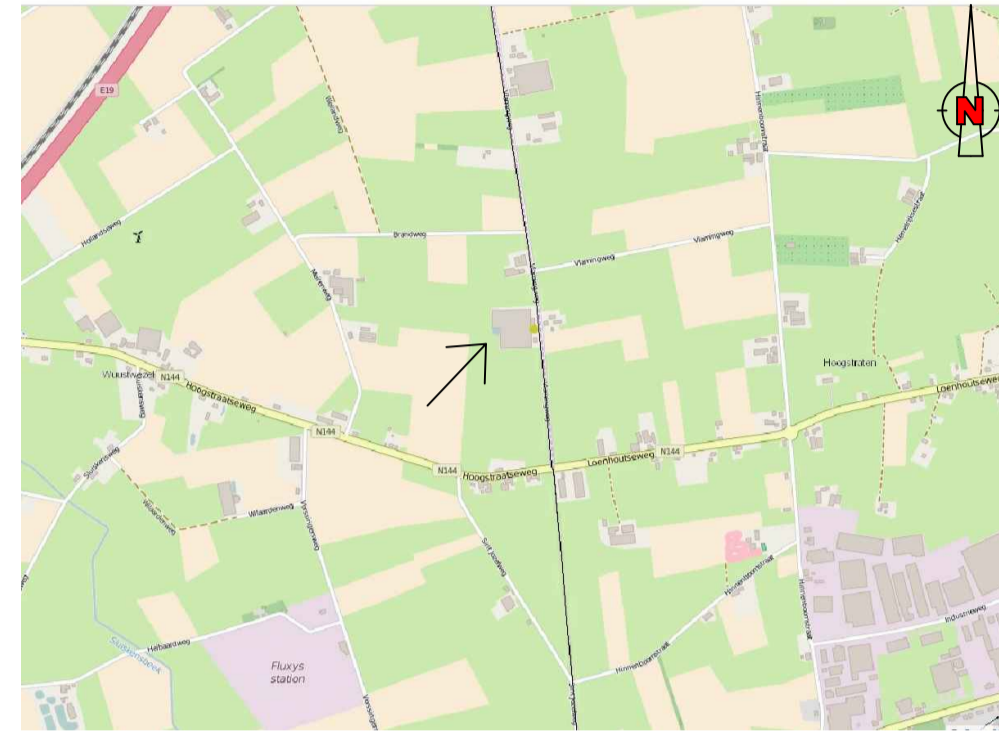


LIGGINGSPLAN - SCHAAL 1/25000

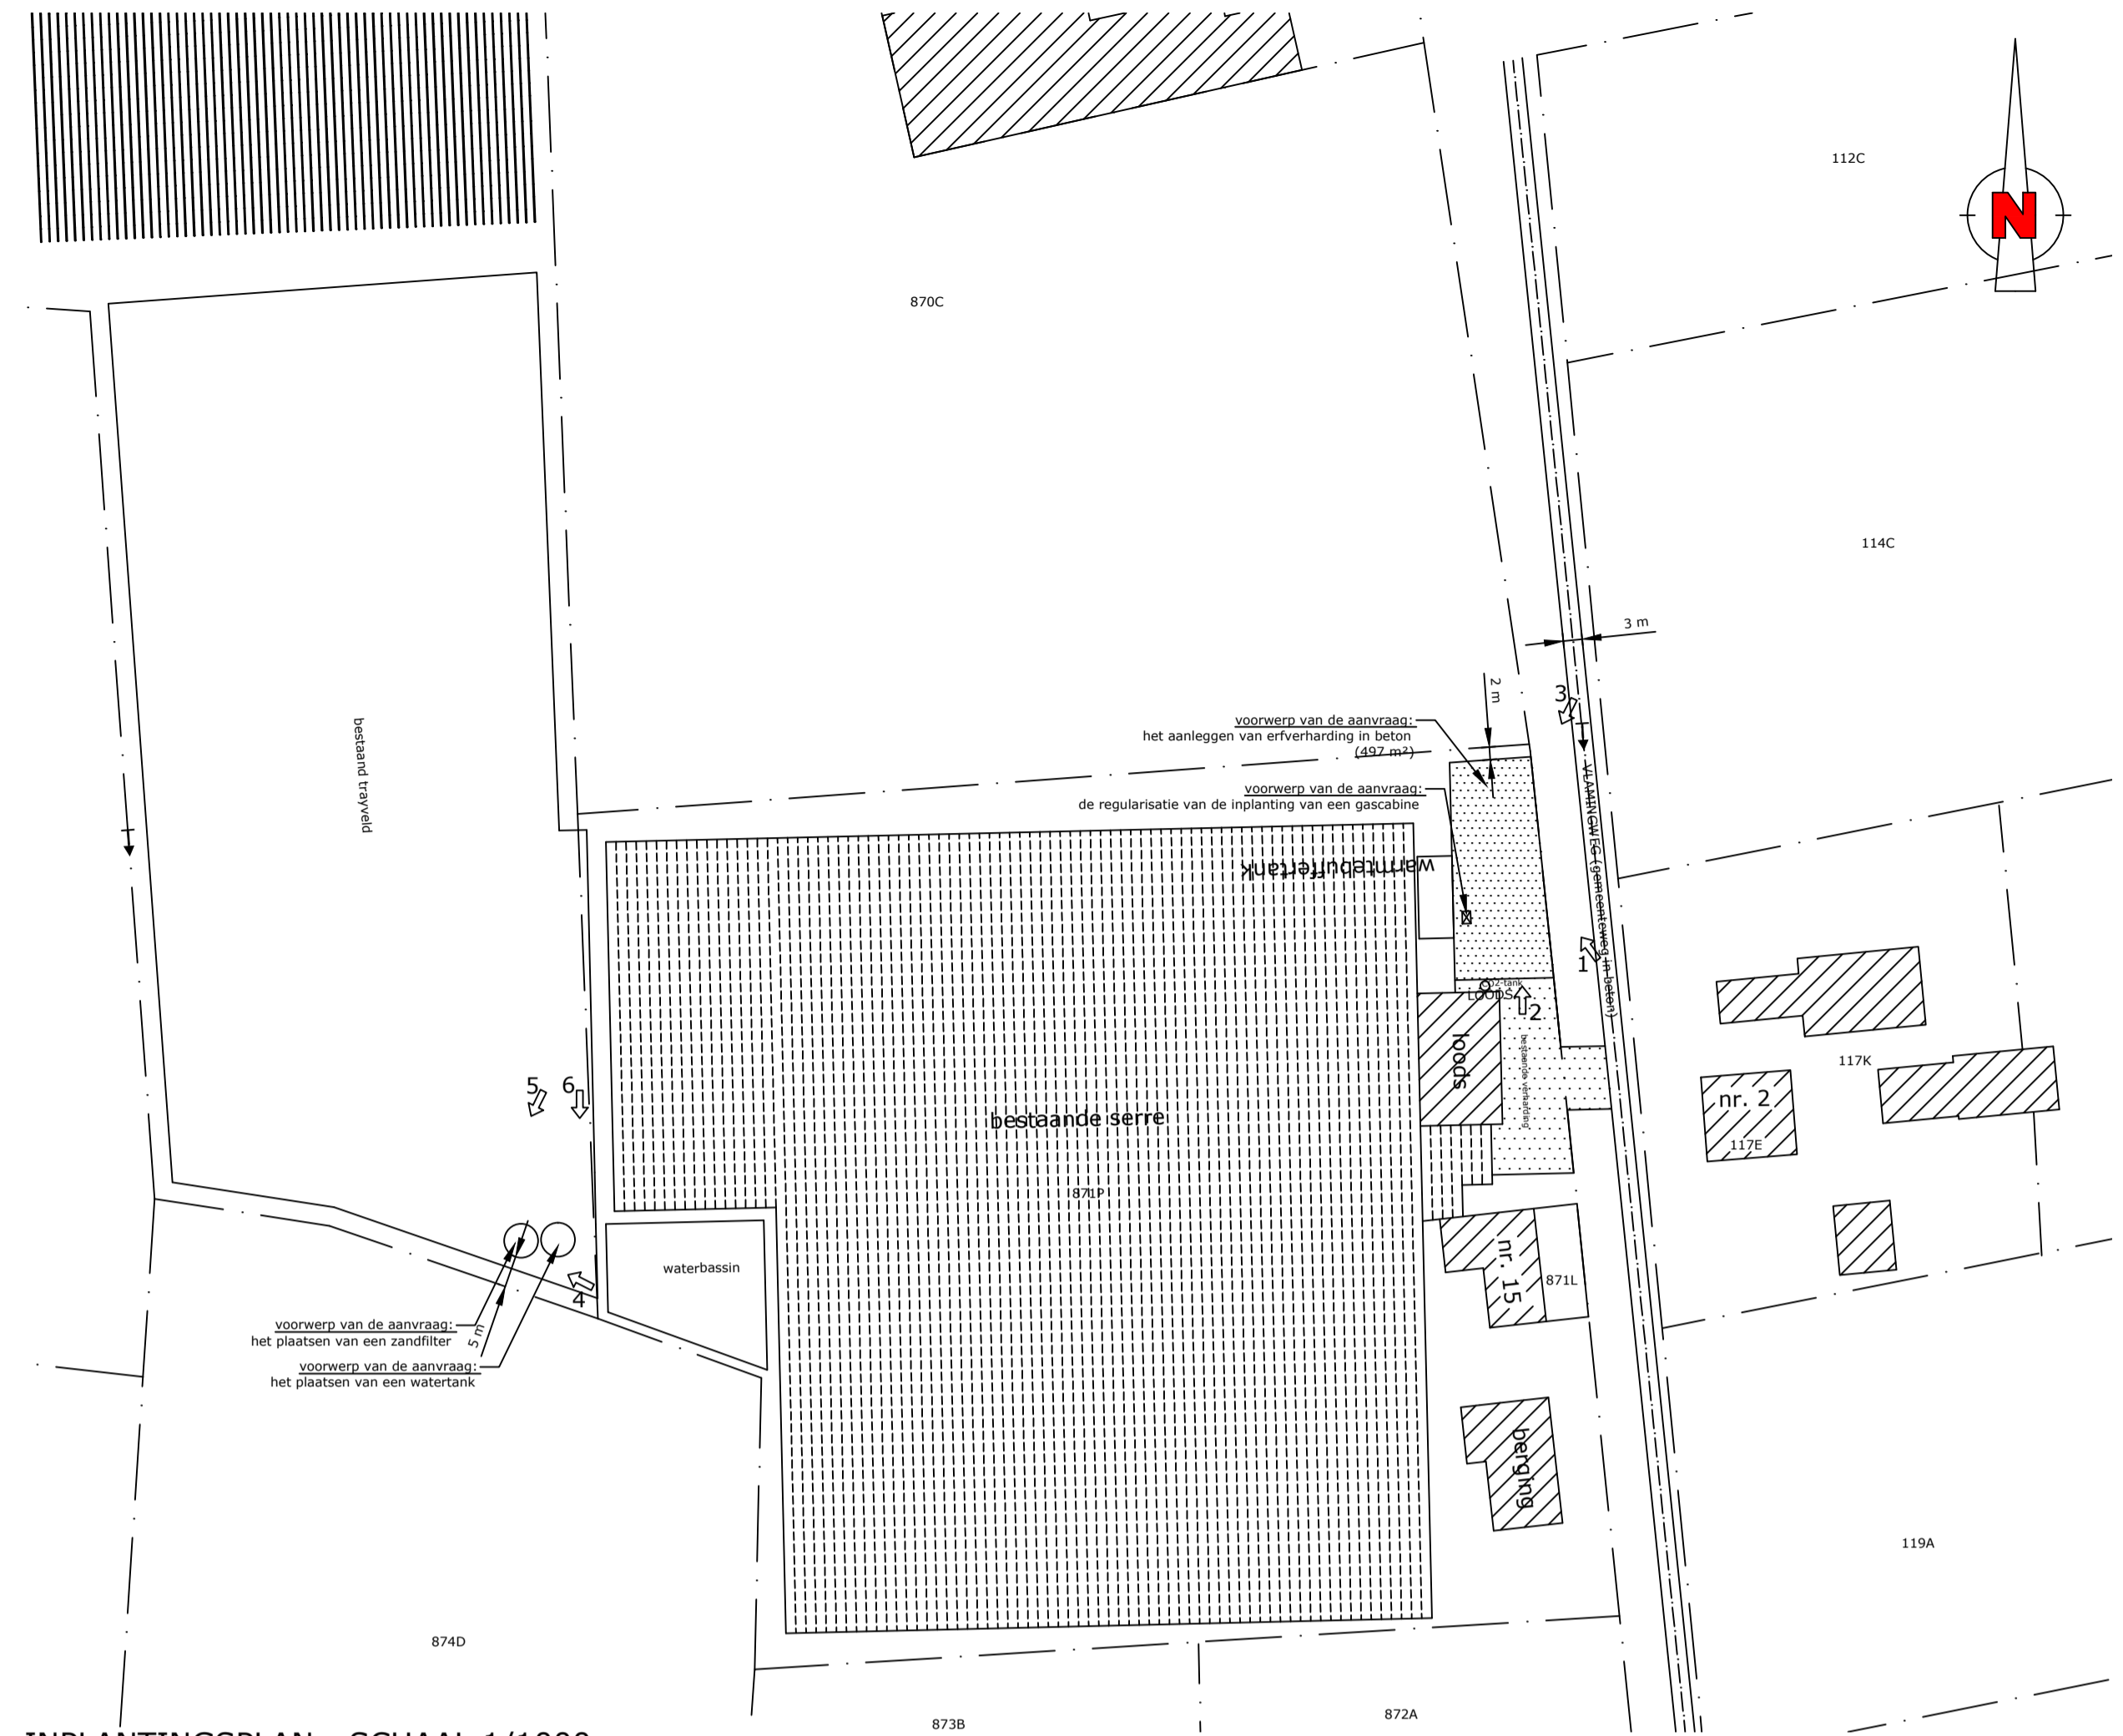

INPLANTINGSPLAN - SCHAAL 1/1000

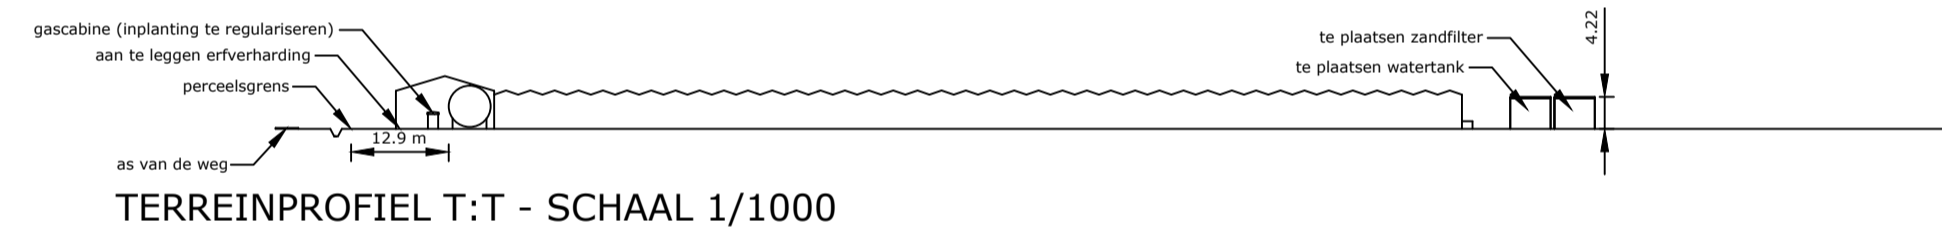


TERREINPROFIEL T:T - SCHAAL 1/1000

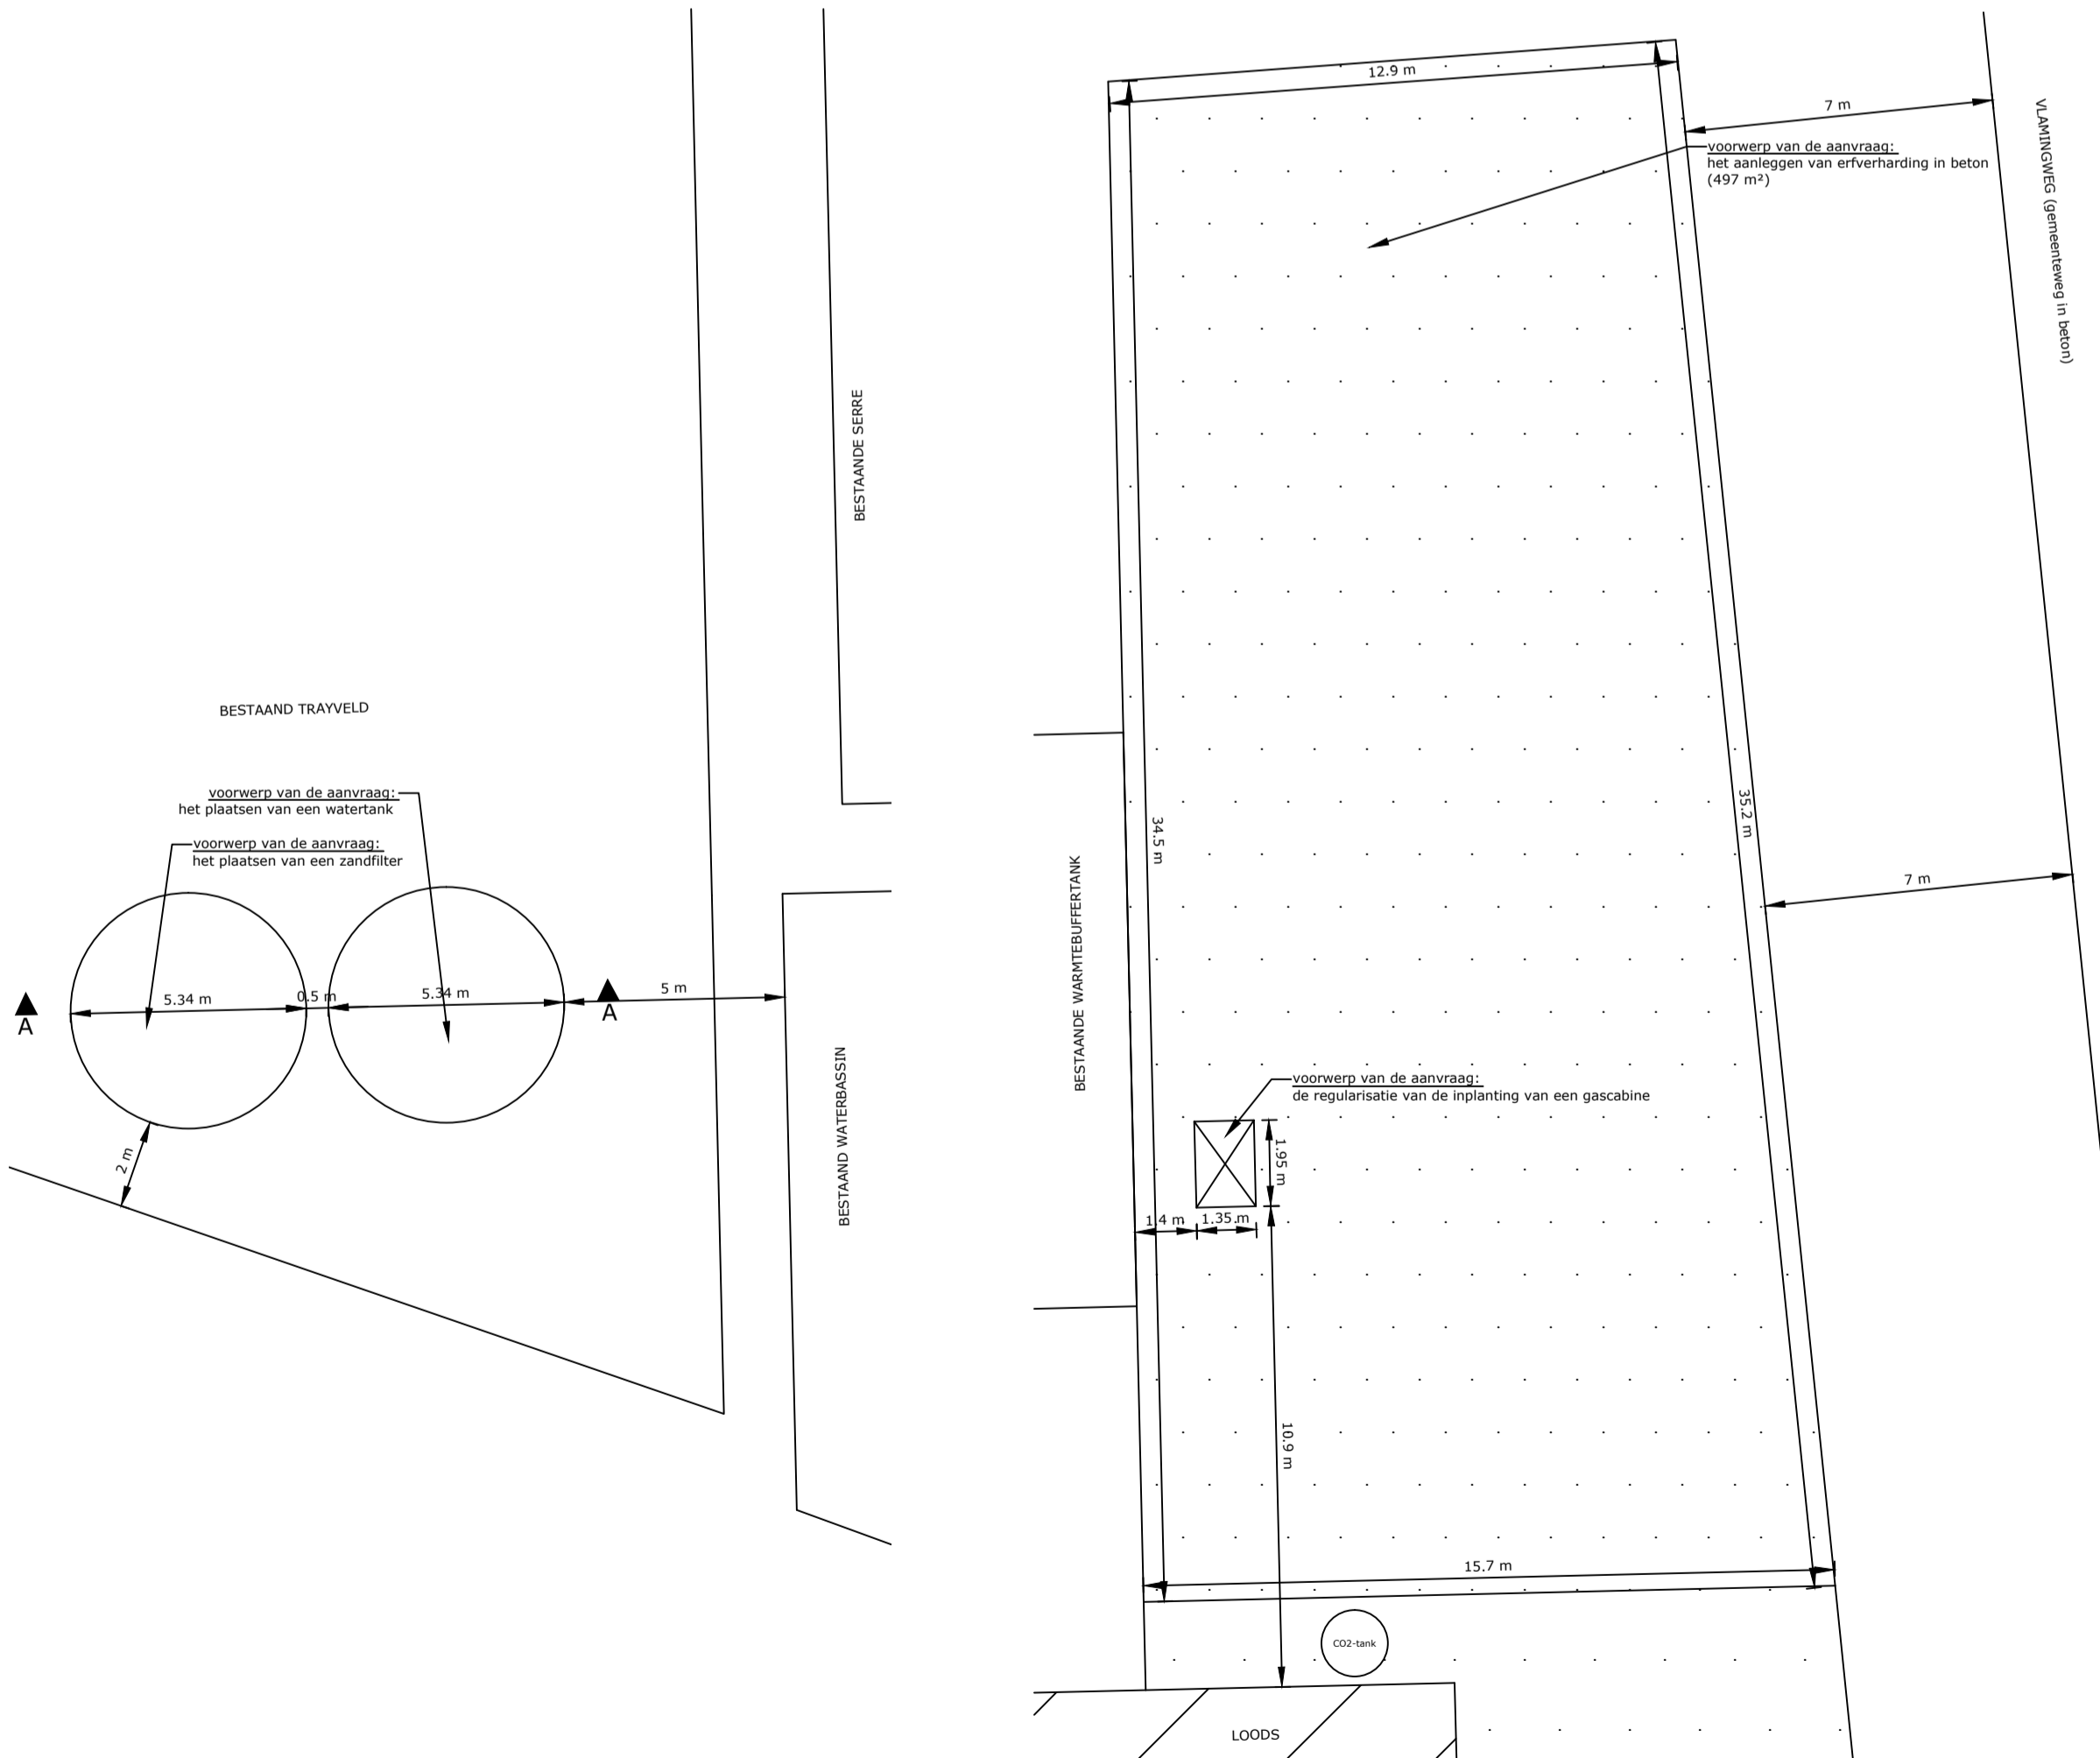



GRONDPLAN TANKS - SCHAAL 1/150


GRONDPLAN ERFTERVERHARDING - SCHAAL 1/150

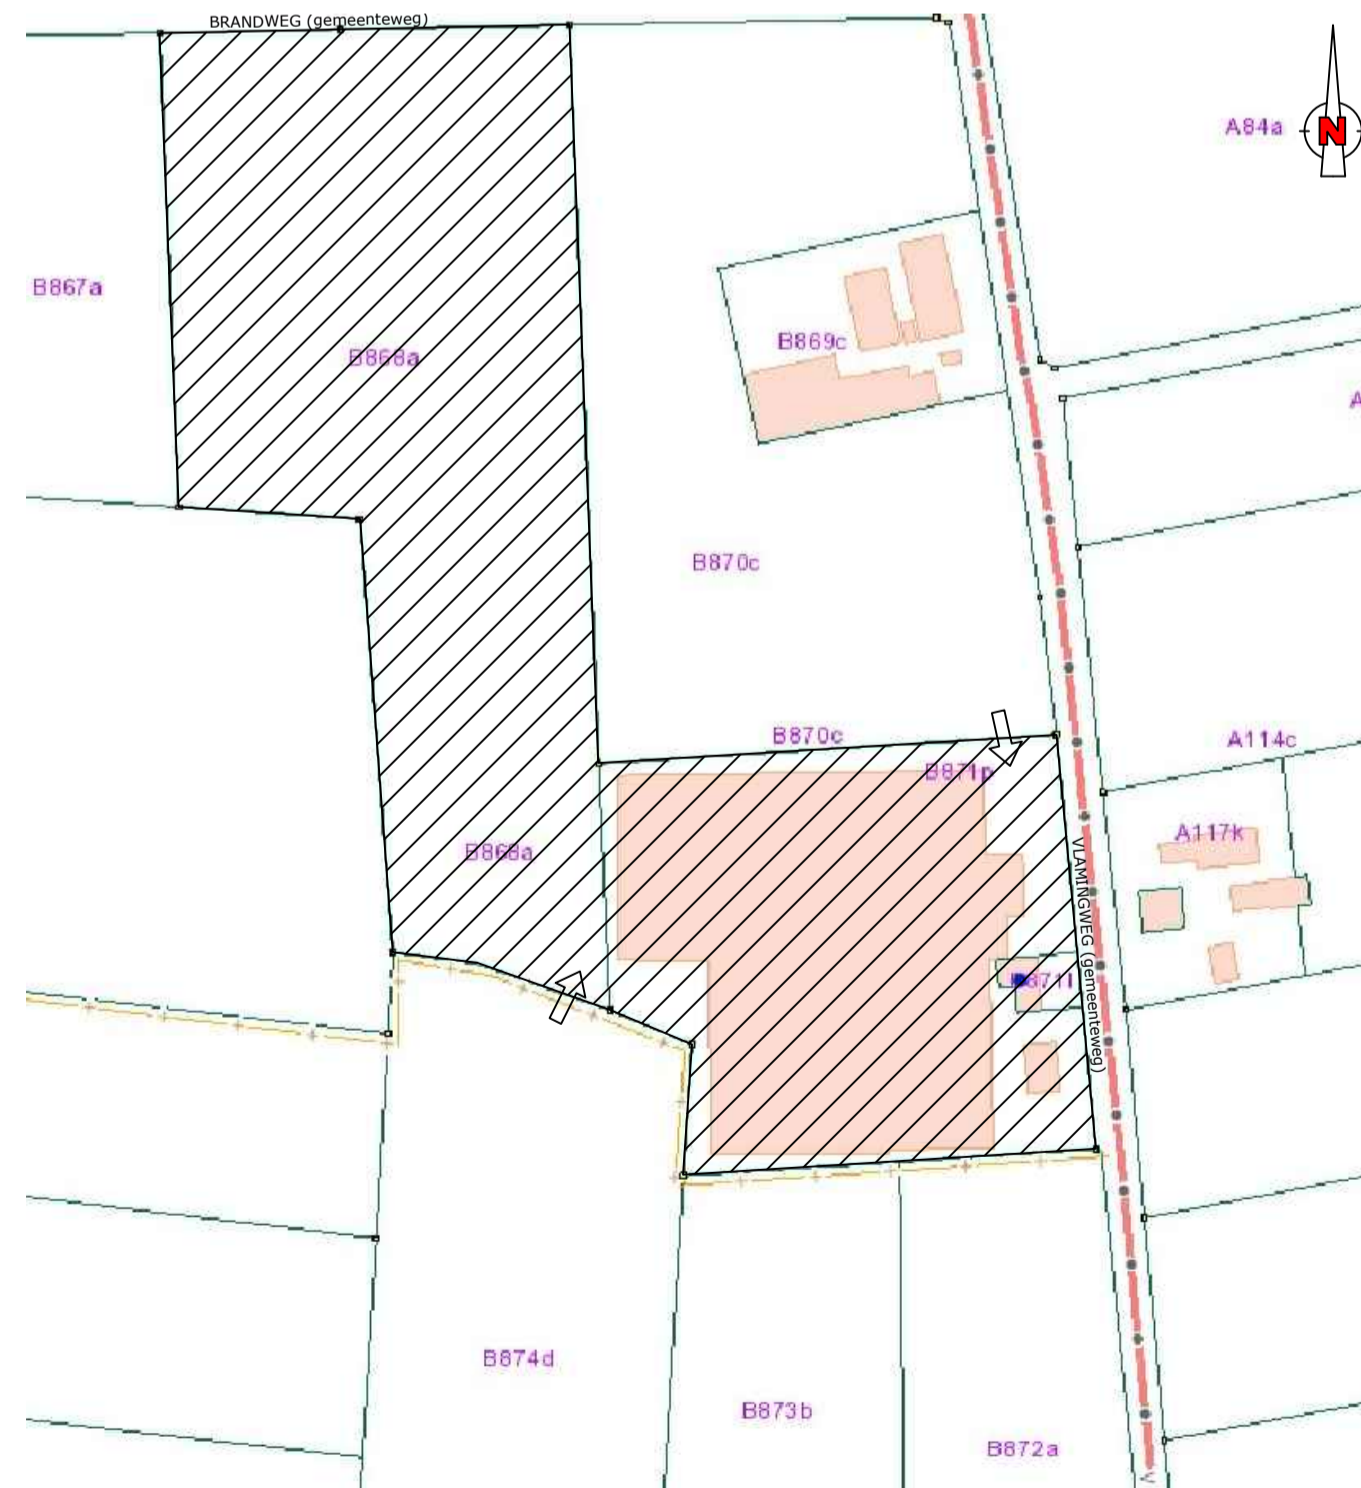

OMGEVINGSPLAN - SCHAAL 1/2500

SBB Agro Bouwadvies		
Antwerpseweg 10, 2440 GEEL		
GEMEENTE: WUUSTWEZEL		
Aanvraag voor het plaatsen van een zandfilter en een watertank, het aanleggen van erfverharding en de regularisatie van de inplanting van een gascabine.		
gelegen: Vlamingweg 15, 2990 Wuustwezel		
gekadastrerd: Afd. 3, sectie B, nrs. 868a, 871p		
Bert Suykerbuyk Vlamingstraat 15 2990 Wuustwezel		overheid
voor akkoord:		
de opdrachtgever		
Schaal: 1/50 - 1/150 - 1/1000 - 1/2500 - 1/25000	Datum: 29/01/2016	Wijzigingen: NR. DATUM
Plannummer: 1/1	Dossinummer: 1130472	A
		B
		C
		D
		E
		F
		G
		H
Plan: liggingsplan / inplantingsplan / terreinprofiel		

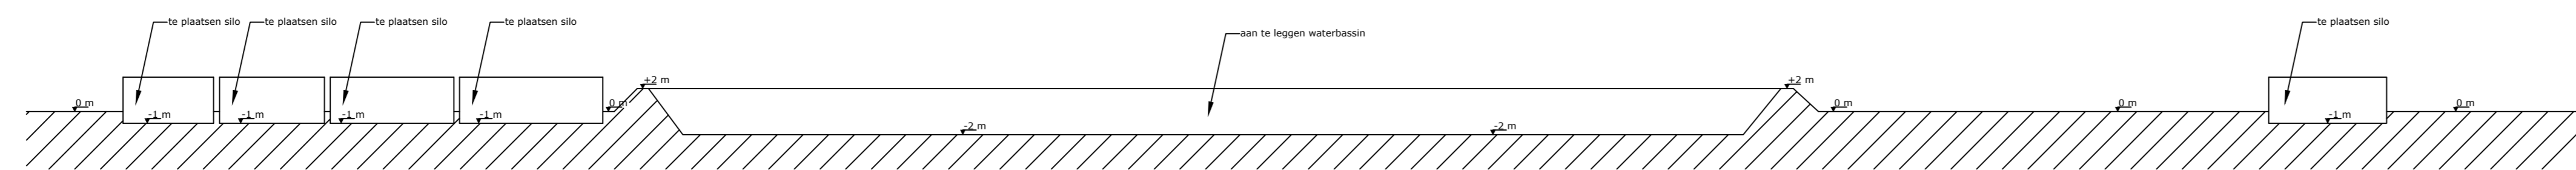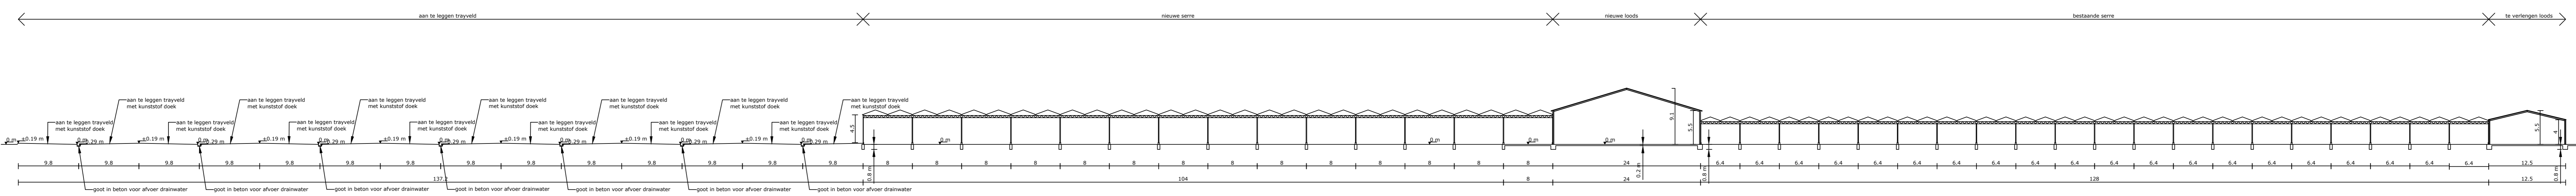


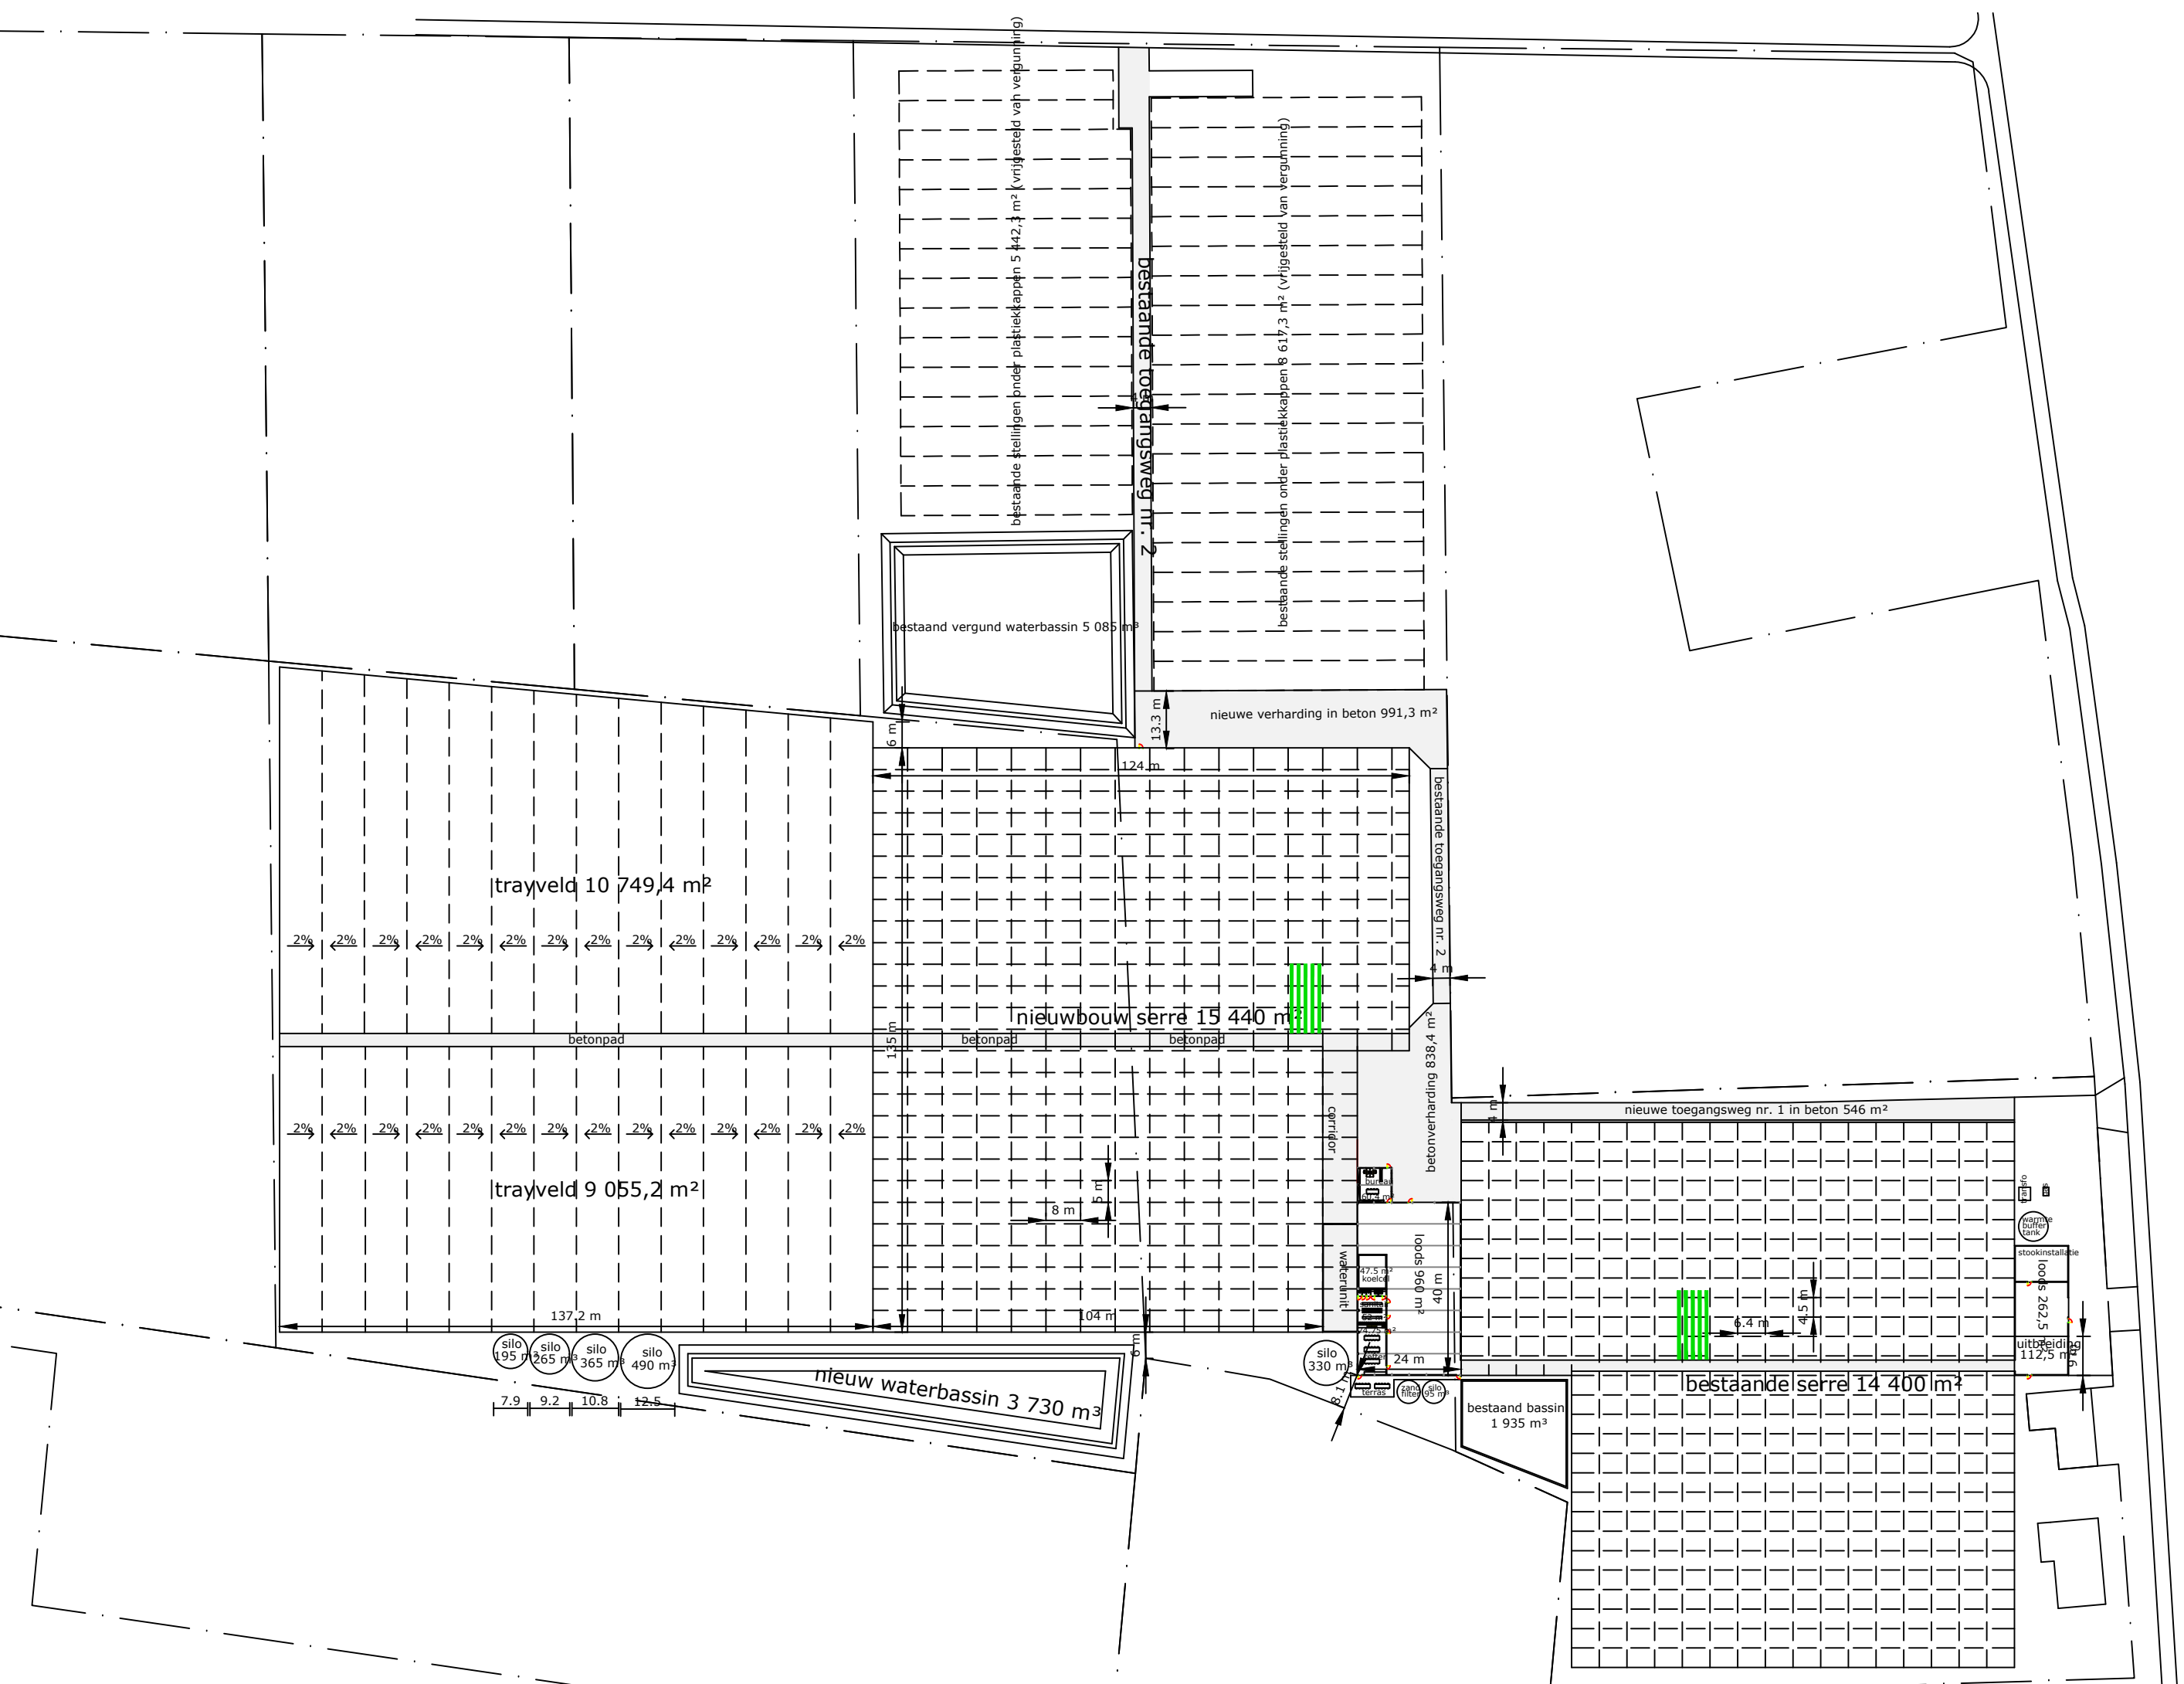

bestaande stellingen onder plastiekkappen 5 442,3 m² (vrijgesteld van vergunning)

bestaande stellingen onder plastiekkappen 6 617,3 m² (vrijgesteld van vergunning)


bestaande toegangsweg nr. 2

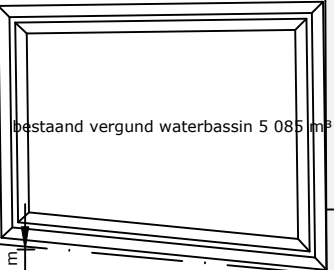

bestaand vergund waterbassin 5 085 m³

nieuwe verharding in beton 991,3 m²


trayveld 10 749,4 m²

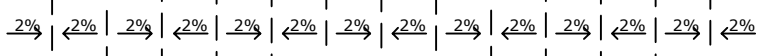

betonpad


nieuwbouw serre 15 440 m²

bestaande toegangsweg nr. 2 in beton 838,4 m²

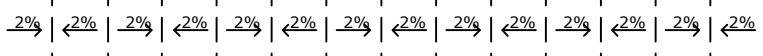

trayveld 9 055,2 m²

nieuwe toegangsweg nr. 1 in beton 546 m²

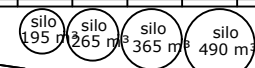

nieuw waterbassin 3 730 m³



waterput

47,5 m² kookke

zu 096 spool

40 m

24 m

bestaand bassin 1 935 m³

bestaande serre 14 400 m²

terras

47,5 m² kookke

stookinstallatie

loods 262,5 m²

uitbeidi

112,5 m²

6 m