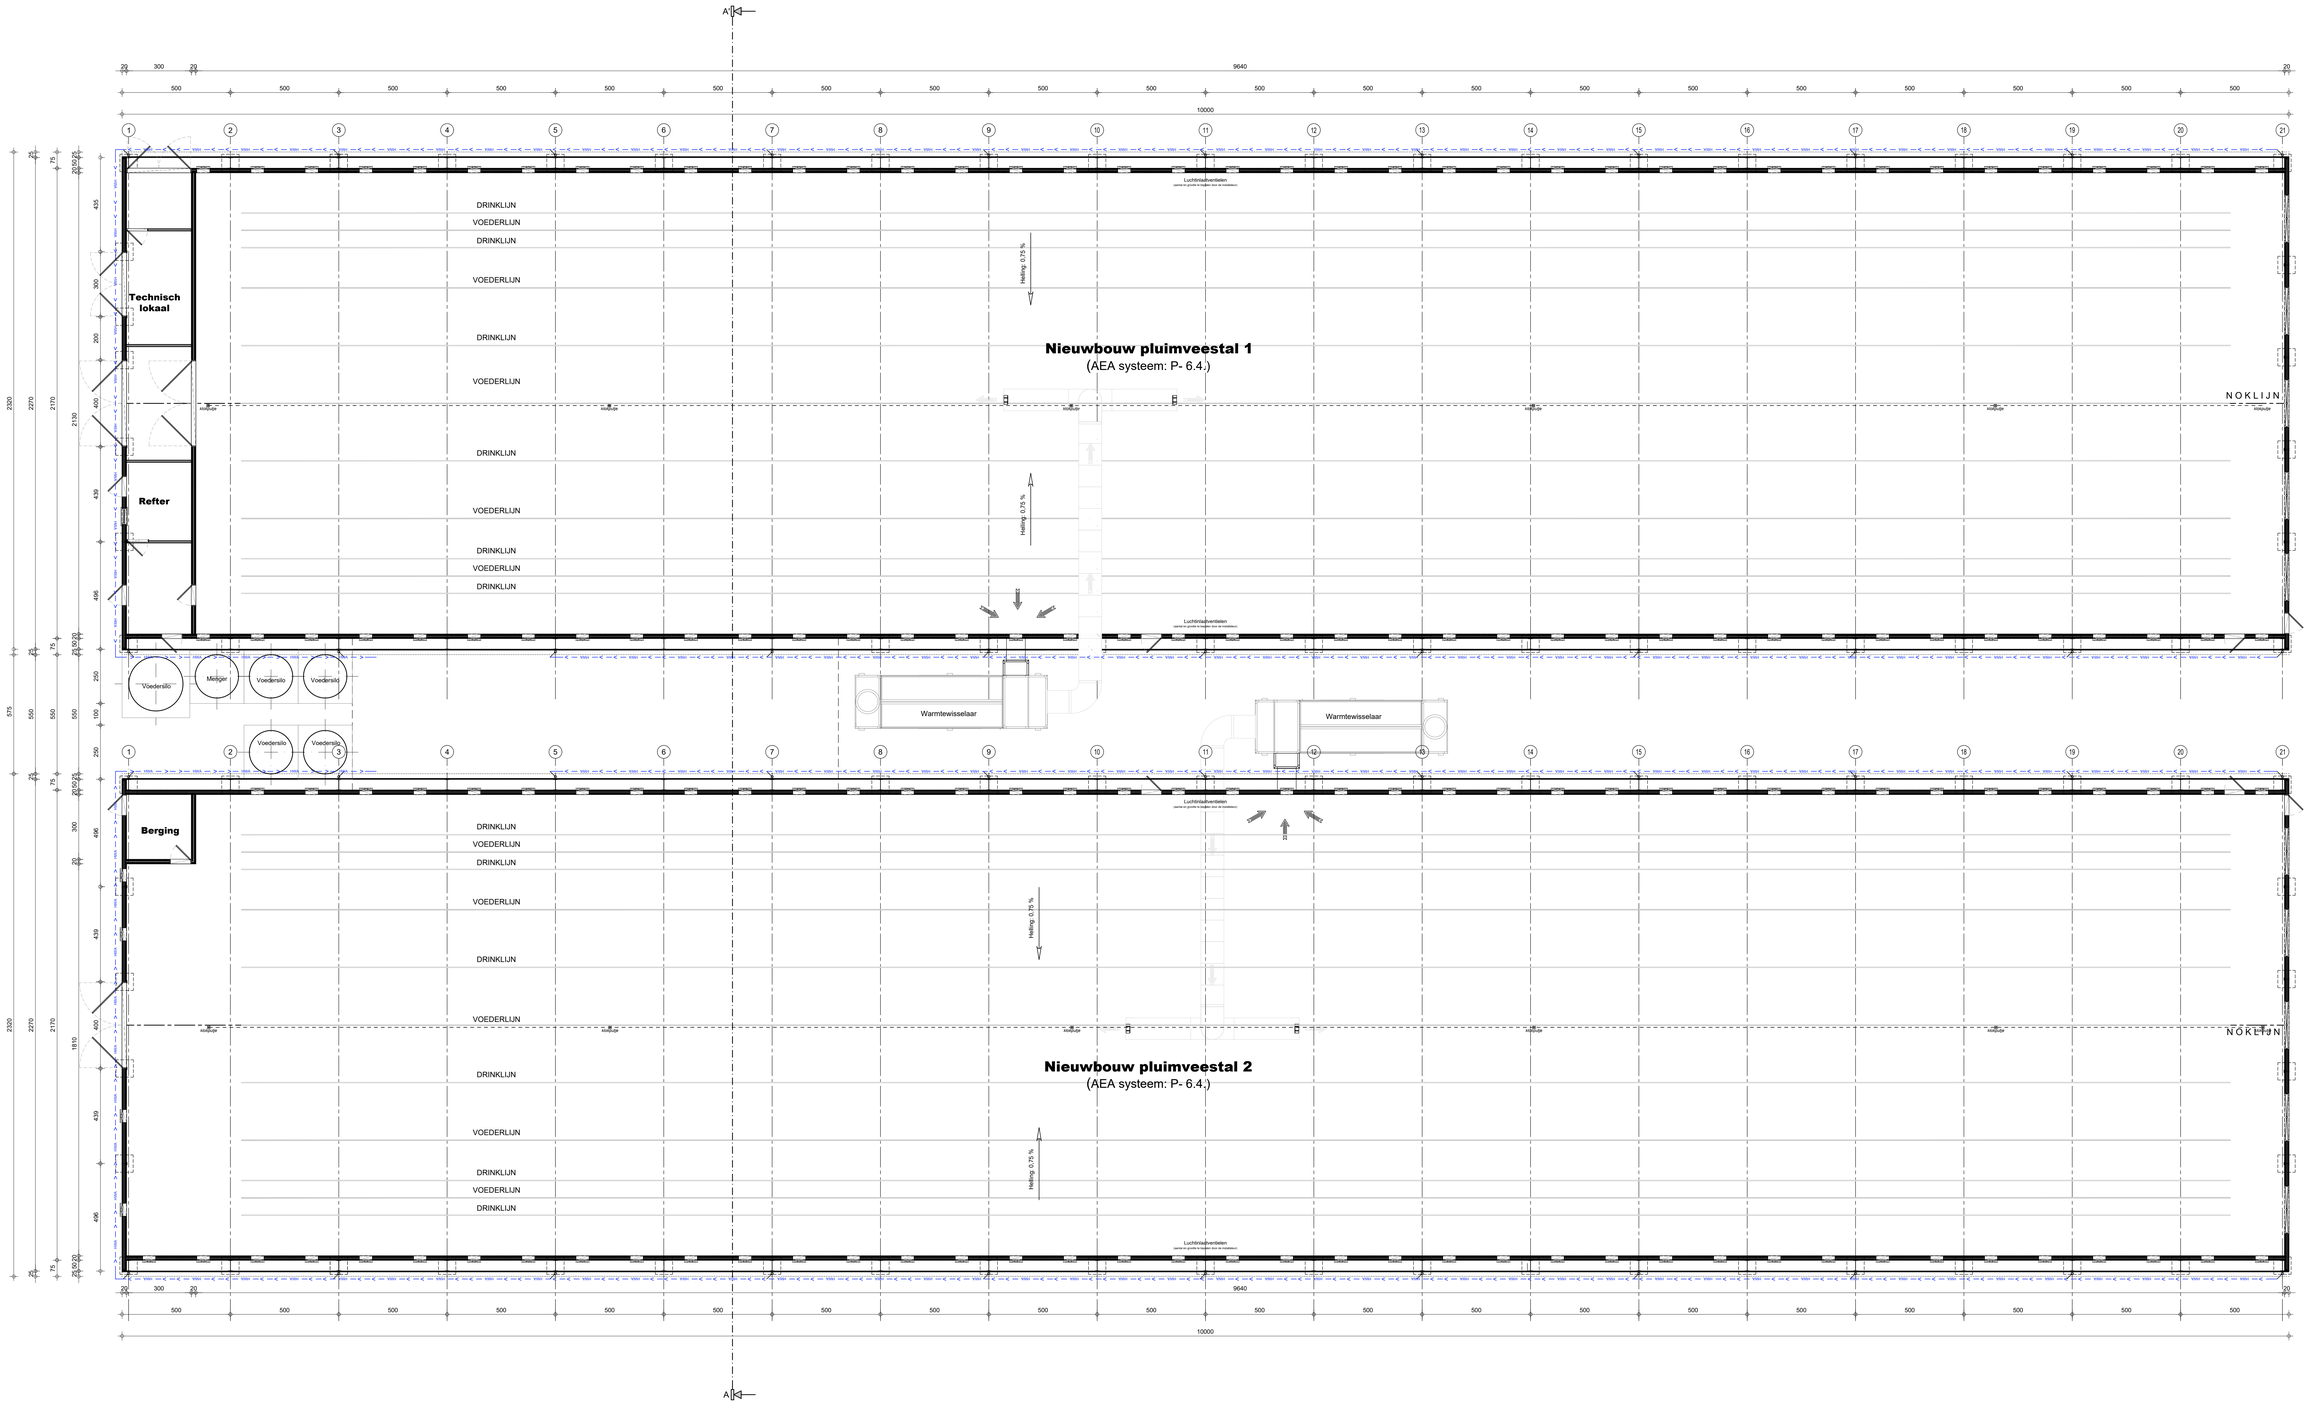

GRONDPLAN -1/100-

BA_pluimveestallen_P_N_1.2

PARALLEL ARCHITECTEN Architect Igor Debergh	**bv Parallel architecten bvba** Hoofdzetel: Biezeweg 15a, 9230 Wetteren Tel.: 09/292.10.20 Contactadres: Biezeweg 15a, 9230 Wetteren Tel.: 09/292.10.20	In samenwerking met: dbv The force behind your company Ter Waarde 68 9900 Ieper Tel: 057 - 61.04.10 www.dbv.be	**Opdrachtgever:** Maenhout Dries Reigerbeekstraat 1 9880 Poeke **Tel:** ---- **Email:** ----	**Bouwplaats:** Reigerbeekstraat z/n 9880 Poeke **Tel:** ---- Afd.: 6 / Sectie A / Nr(s): 304B, 302 ----	Datum: 07/01/2019 CHVE Projectnr.: 18-WE-696 Tekening in cm 0 100 200 1:100 *copyright 2019 alle rechten voorbehouden

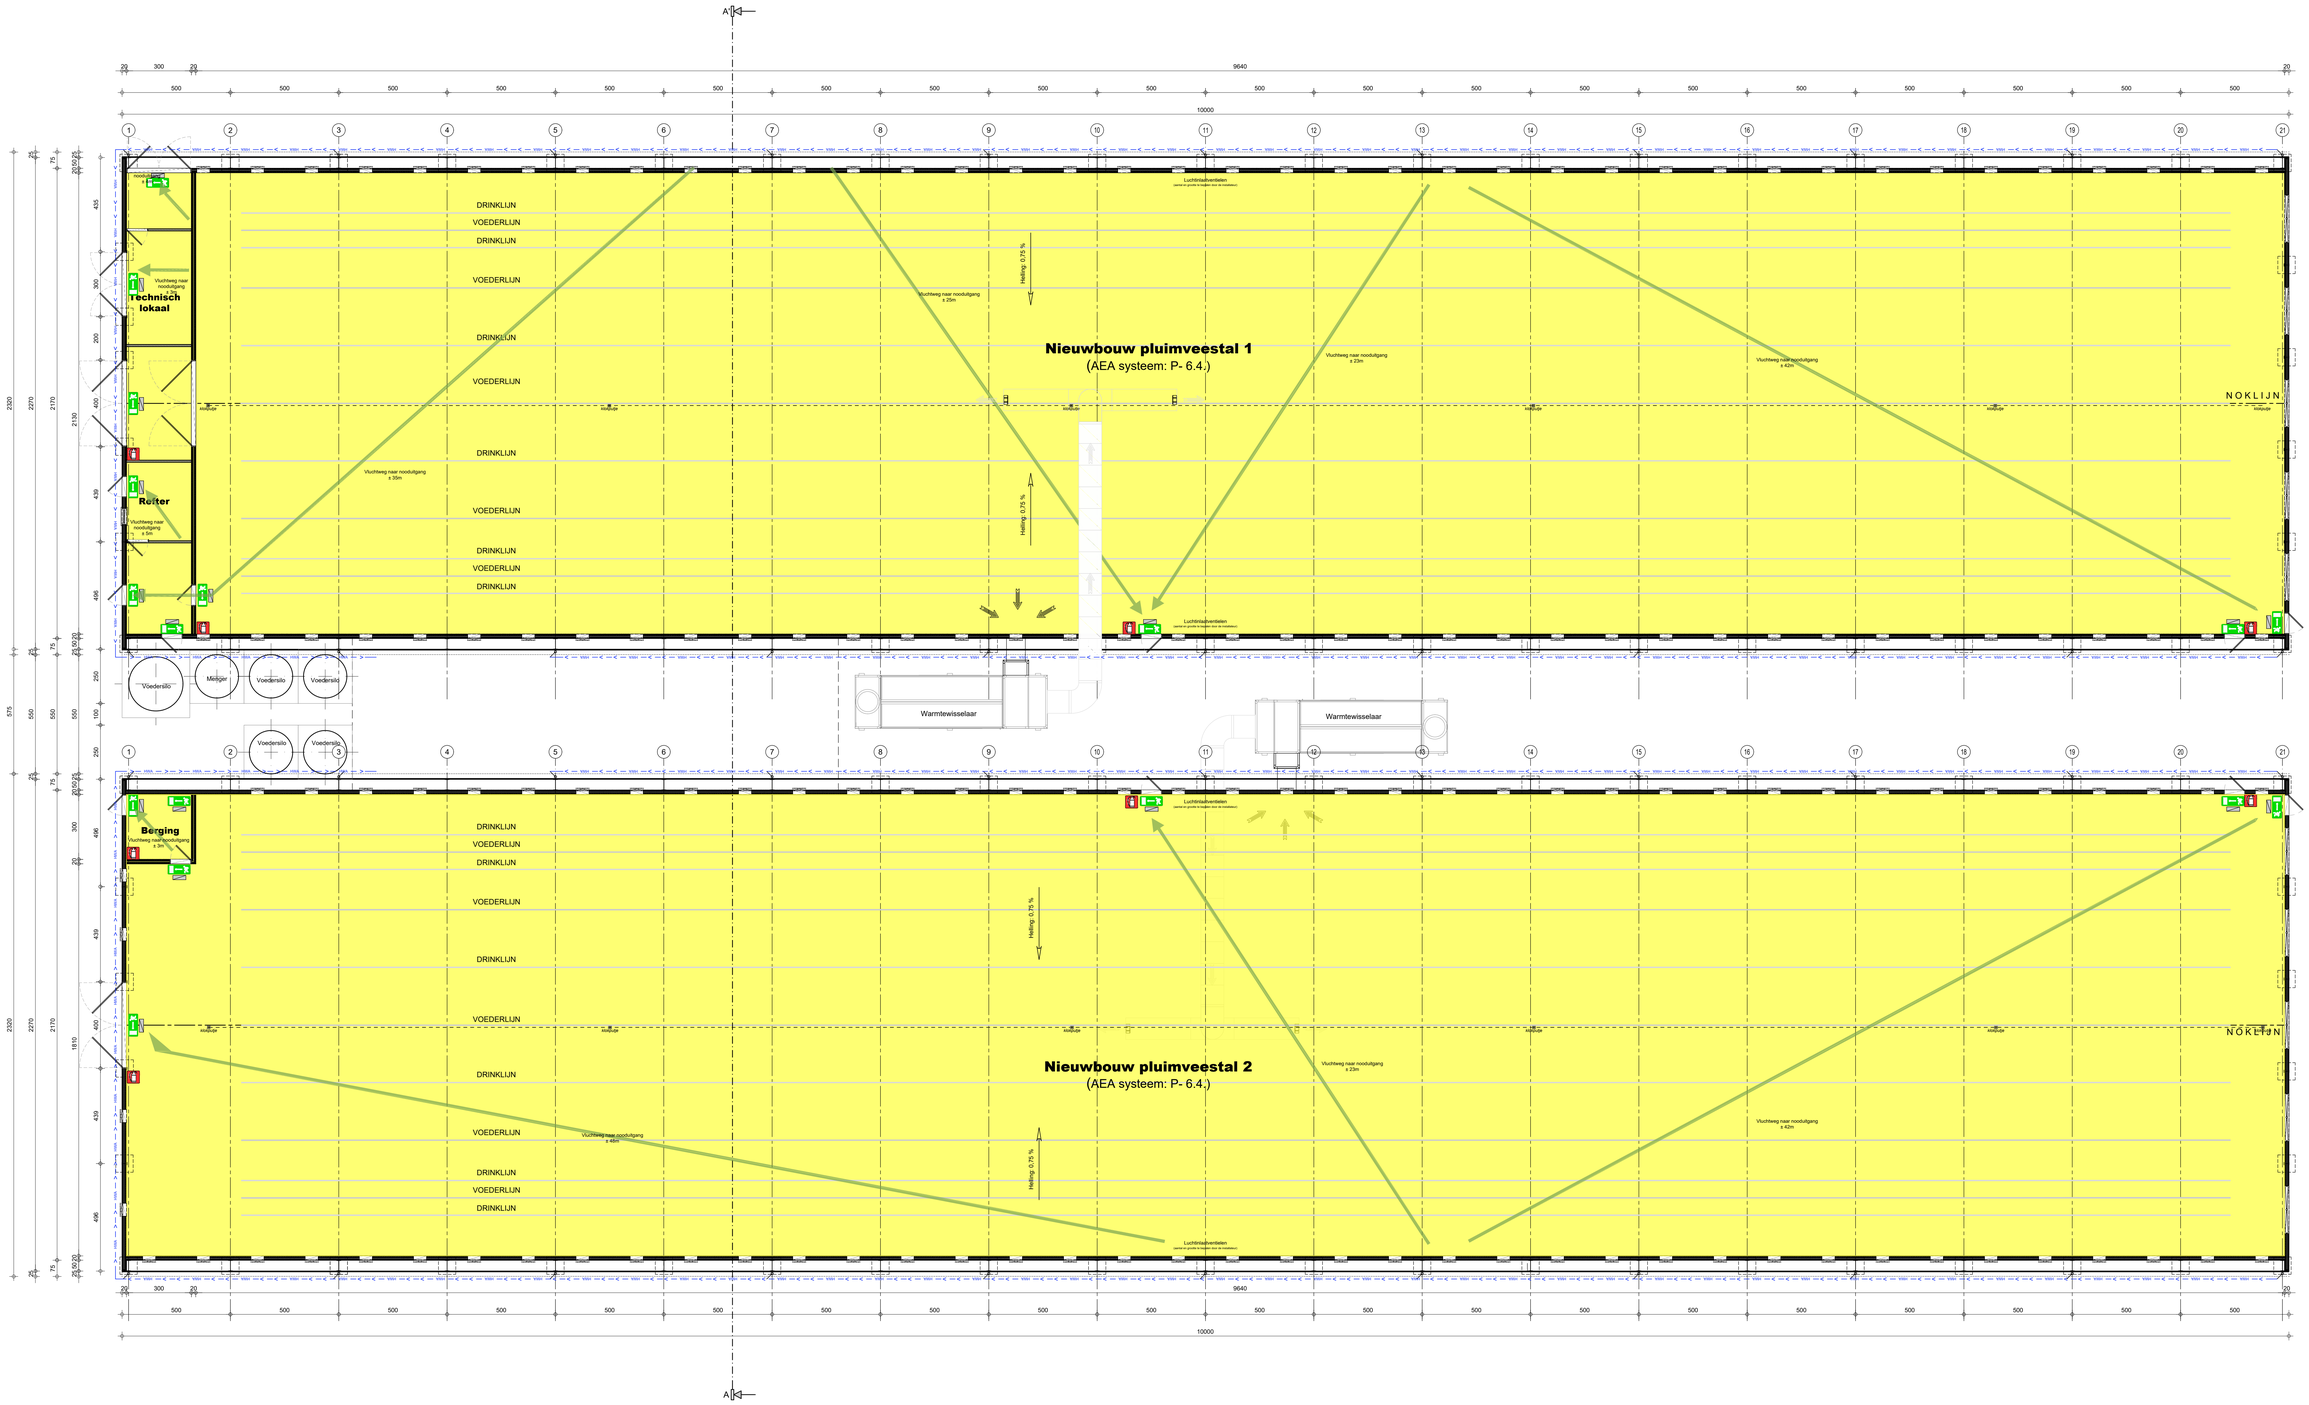

GRONDPLAN -1/100-

BA_pluimveestallen_PB_N_1.1

PARALLEL ARCHITECTEN
Architect Igor Debergh

bv Parallel architecten bvba
Hoofdzetel: Biezeweg 15a, 9230 Wetteren Tel.: 09/292.10.20
Contactadres: Biezeweg 15a, 9230 Wetteren Tel.: 09/292.10.20

In samenwerking met:
dlv The force behind your company
Ter Waarde 68 8900 Ieper
Tel: 057 - 61.04.10 www.dlv.be

Opdrachtgever:
Maenhout Dries
Reigerbeekstraat 1
9880 Poeke
Tel: ----
Email: ----

Bouwplaats:
Reigerbeekstraat z/n
9880 Poeke
Tel: ----
Afd.: 6 / Sectie A / Nr(s): 304B, 302

Datum: 07/01/2019 CHVE
Projectnr.: 18-WE-696
Tekening in cm 0 100 200 1:100

*copyright 2019 alle rechten voorbehouden

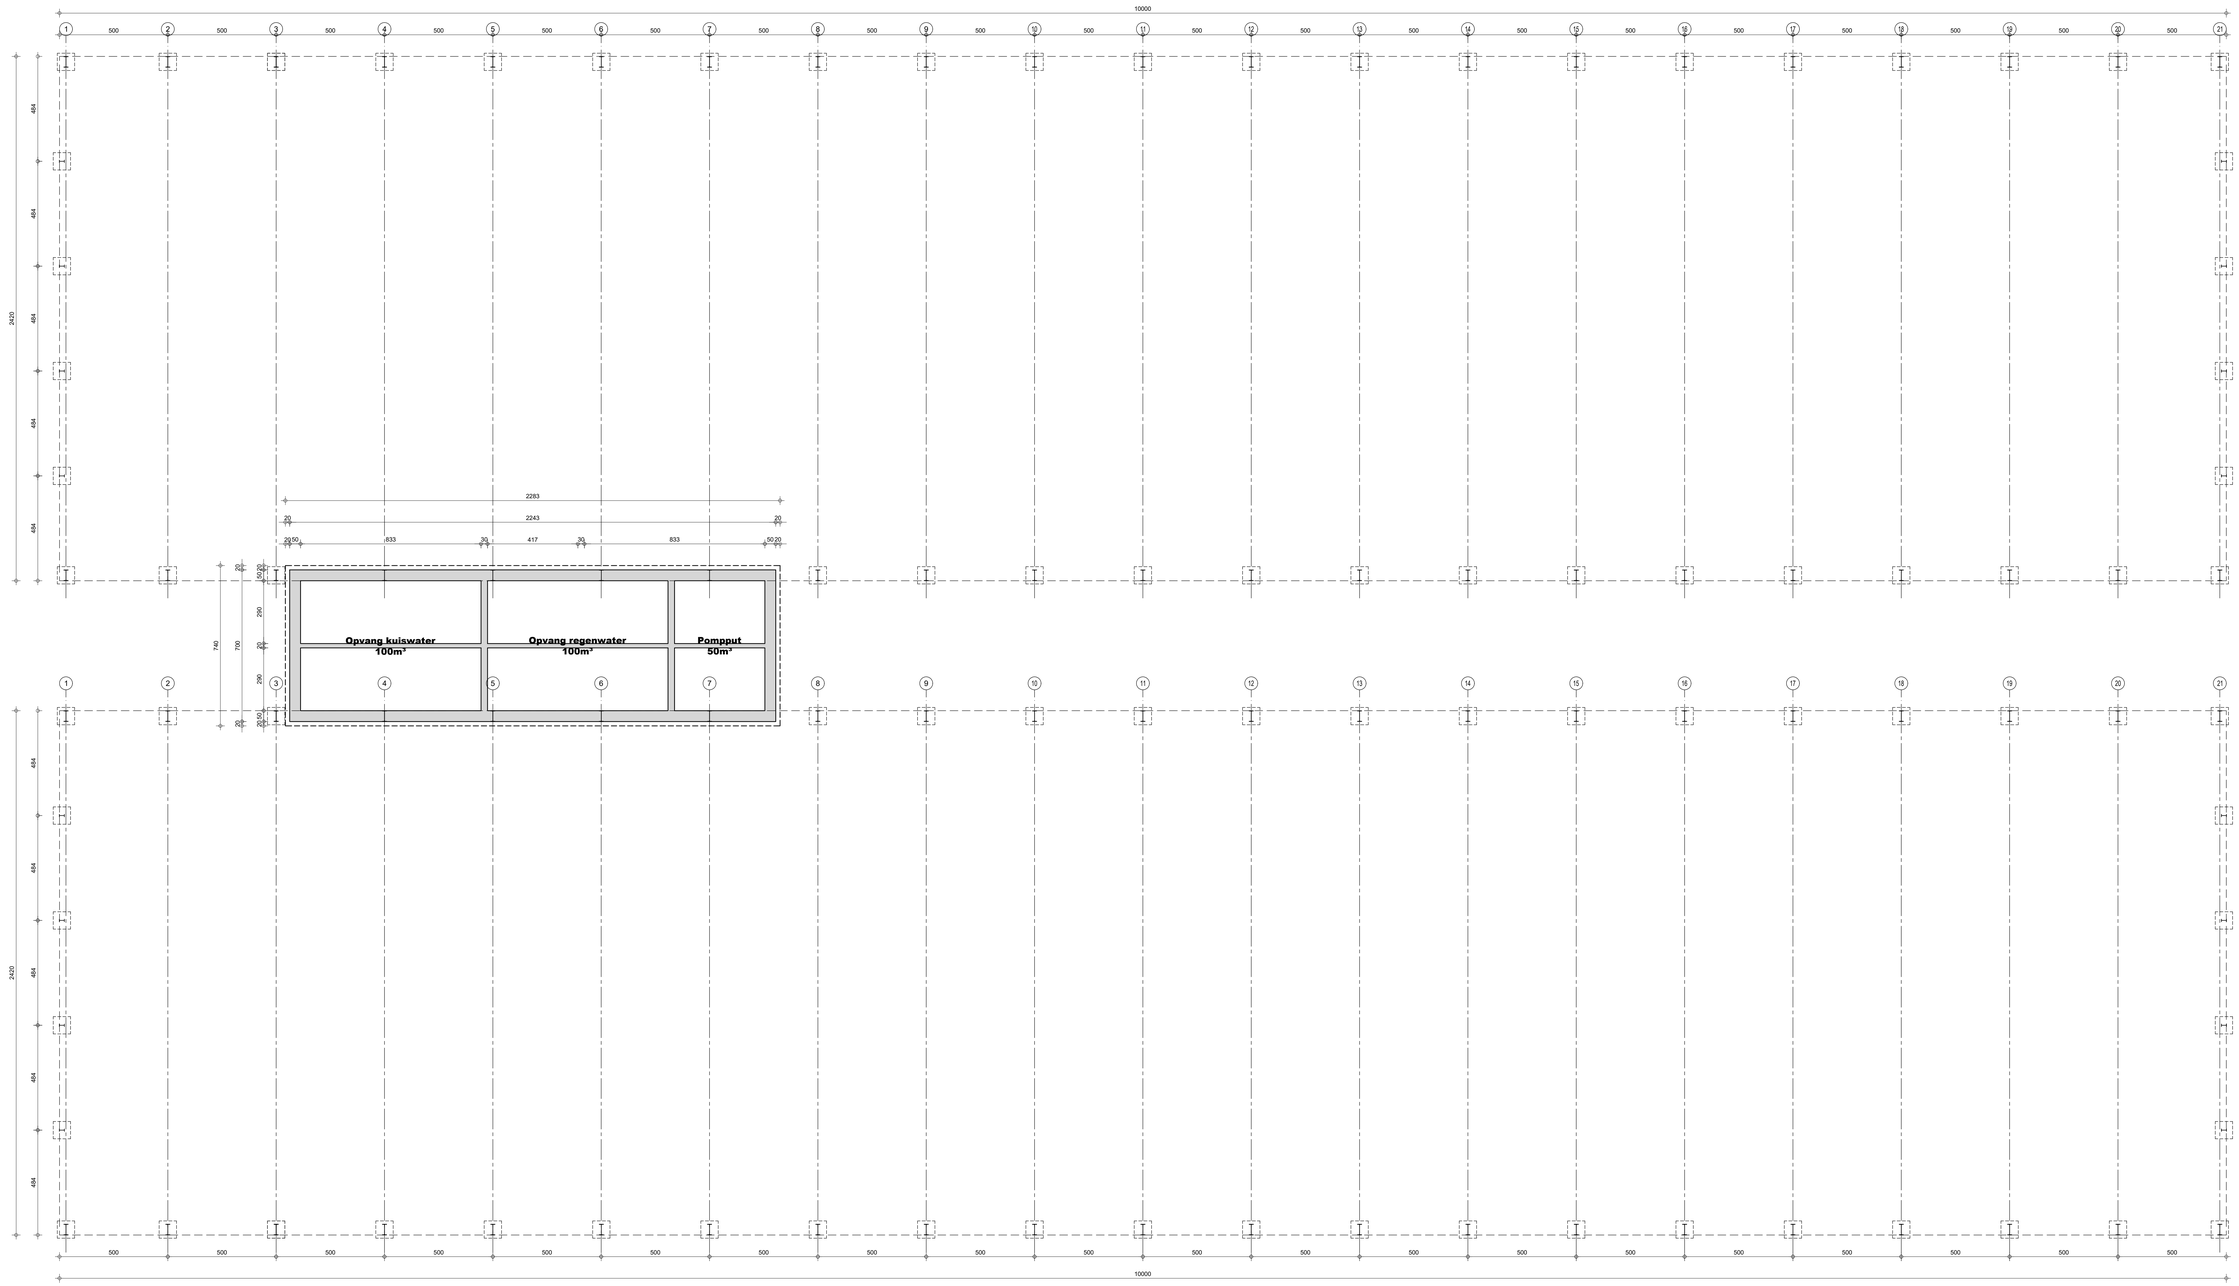

FUNDERINGSPLAN -1/100-

BA_pluimveestallen_P_N_2.2

PARALLEL ARCHITECTEN Architect Igor Debergh	**bv Parallel architecten bvba** Hoofdzetel: Biezeweg 15a, 9230 Wetteren Tel.: 09/292.10.20 Contactadres: Biezeweg 15a, 9230 Wetteren Tel.: 09/292.10.20	In samenwerking met: dlv The force behind your company Ter Waarde 48 Tel: 057 - 41.04.10 8900 Ieper www.dlv.be	**Opdrachtgever:** Maerhout Dries Reigerbeekstraat 1 9880 Poeke **Tel:** ---- **Email:** ----	**Bouwplaats:** Reigerbeekstraat z/n 9880 Poeke **Tel:** ---- Afb.: 6 / Sectie A / Nr(s): 304B, 302 ----	Datum: 07/01/2019 CHVE Projectnr.: 18-WE-696 Tekening in cm 0 100 200 cm *copyright 2019 alle rechten voorbehouden

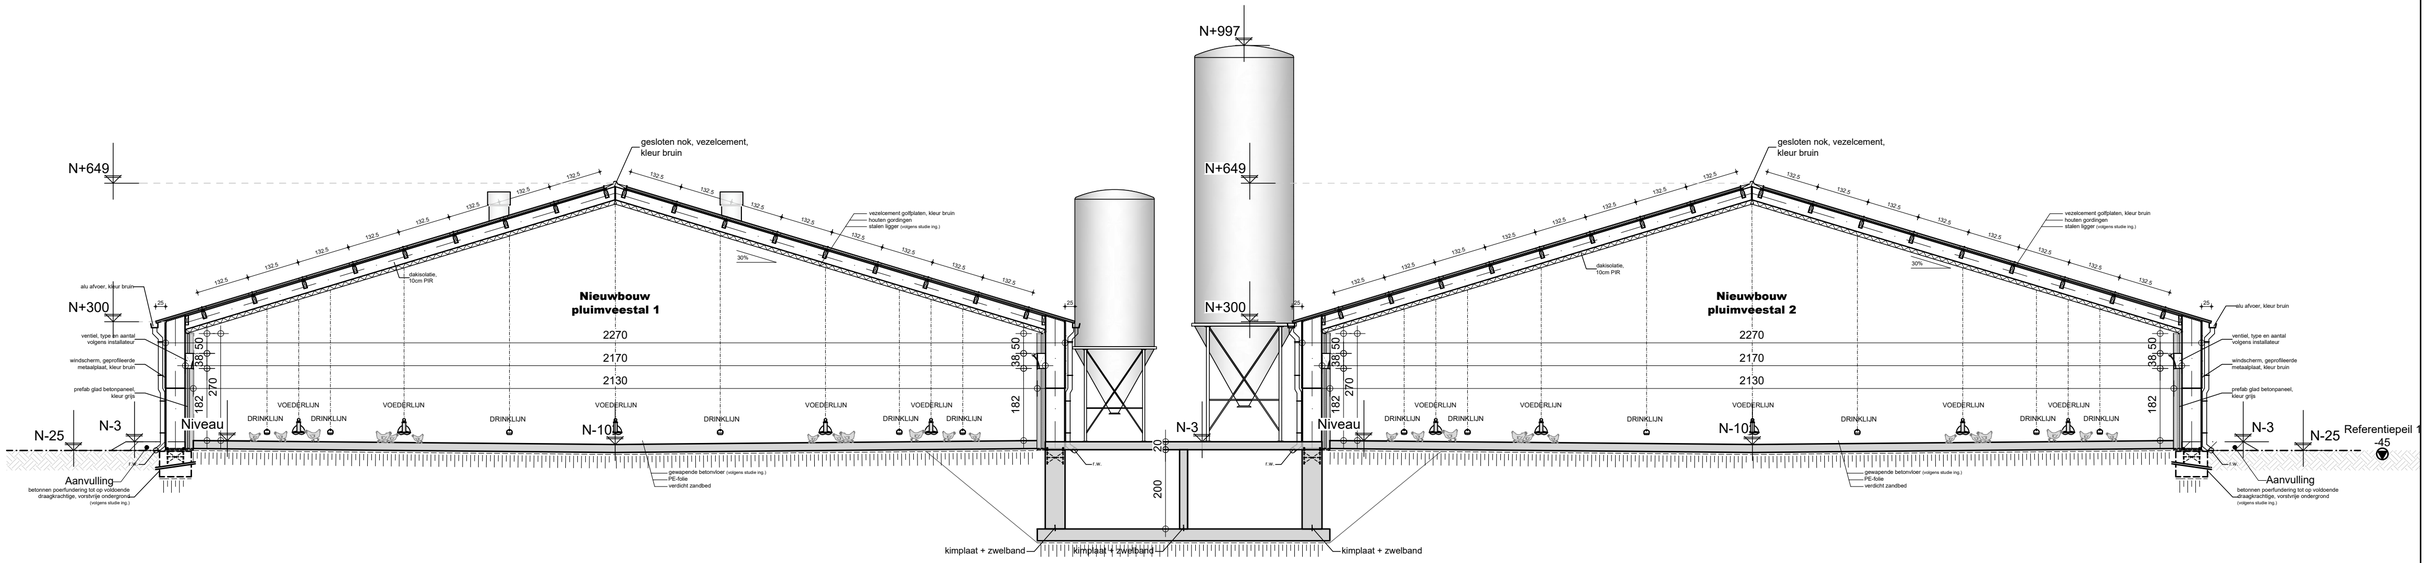

DOORSNEDE A-A' -1/100-

BA_pluimveestallen_S_N_1.1_AA'

PARALLEL ARCHITECTEN
Architect Igor Debergh

bv Parallel architecten bvba
Hoofdzetel: Biezeweg 15a, 9230 Wetteren Tel.: 09/292.10.20
Contactadres: Biezeweg 15a, 9230 Wetteren Tel.: 09/292.10.20

In samenwerking met:
dlv
The force behind your company
Ter Waarde 48 8900 Ieper
Tel: 057 - 61.04.10 www.dlv.be

Opdrachtgever:
Maenhout Dries
Reigerbeekstraat 1
9880 Poeke
Tel: ----
Email: ----

Bouwplaats:
Reigerbeekstraat z/n
9880 Poeke
Tel: ----
Afd.: 6 / Sectie A / Nr(s): 304B, 302

Datum: 07/01/2019 CHVE
Projectnr.: 18-WE-696
Tekening in cm 0 100 200 1/100

*copyright 2019 alle rechten voorbehouden

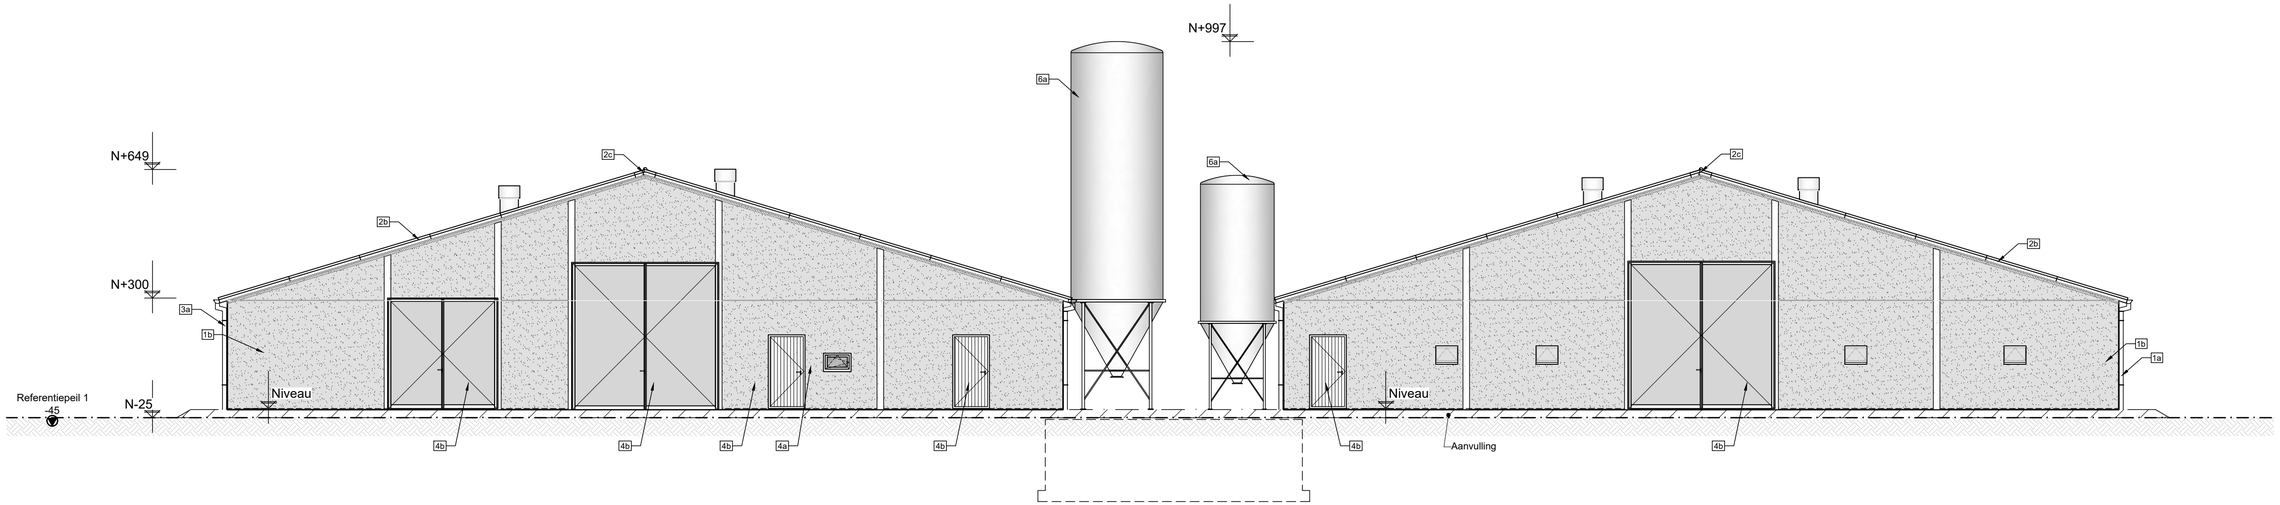

VOORAANZICHT -1/100-

BA_pluimveestallen_G_N_1.4_V

PARALLEL ARCHITECTEN
Architect Igor Debergh

bv Parallel architecten bvba
Hoofdzetel: Biezeweg 15a, 9230 Wetteren Tel.: 09/292.10.20
Contactadres: Biezeweg 15a, 9230 Wetteren Tel.: 09/292.10.20

In samenwerking met:
dlv
The force behind your company
Ter Waarde 48 8900 Ieper
Tel: 057 - 61.04.10 www.dlv.be

Opdrachtgever:
Maenhout Dries
Reigerbeekstraat 1
9880 Poeke
Tel: ----
Email: ----

Bouwplaats:
Reigerbeekstraat z/n
9880 Poeke
Tel: ----
Afd.: 6 / Sectie A / Nr(s): 304B, 302

Datum: 07/01/2019 CHVE
Projectnr.: 18-WE-696
Tekening in cm 0 100 200 1/100

*copyright 2019 alle rechten voorbehouden

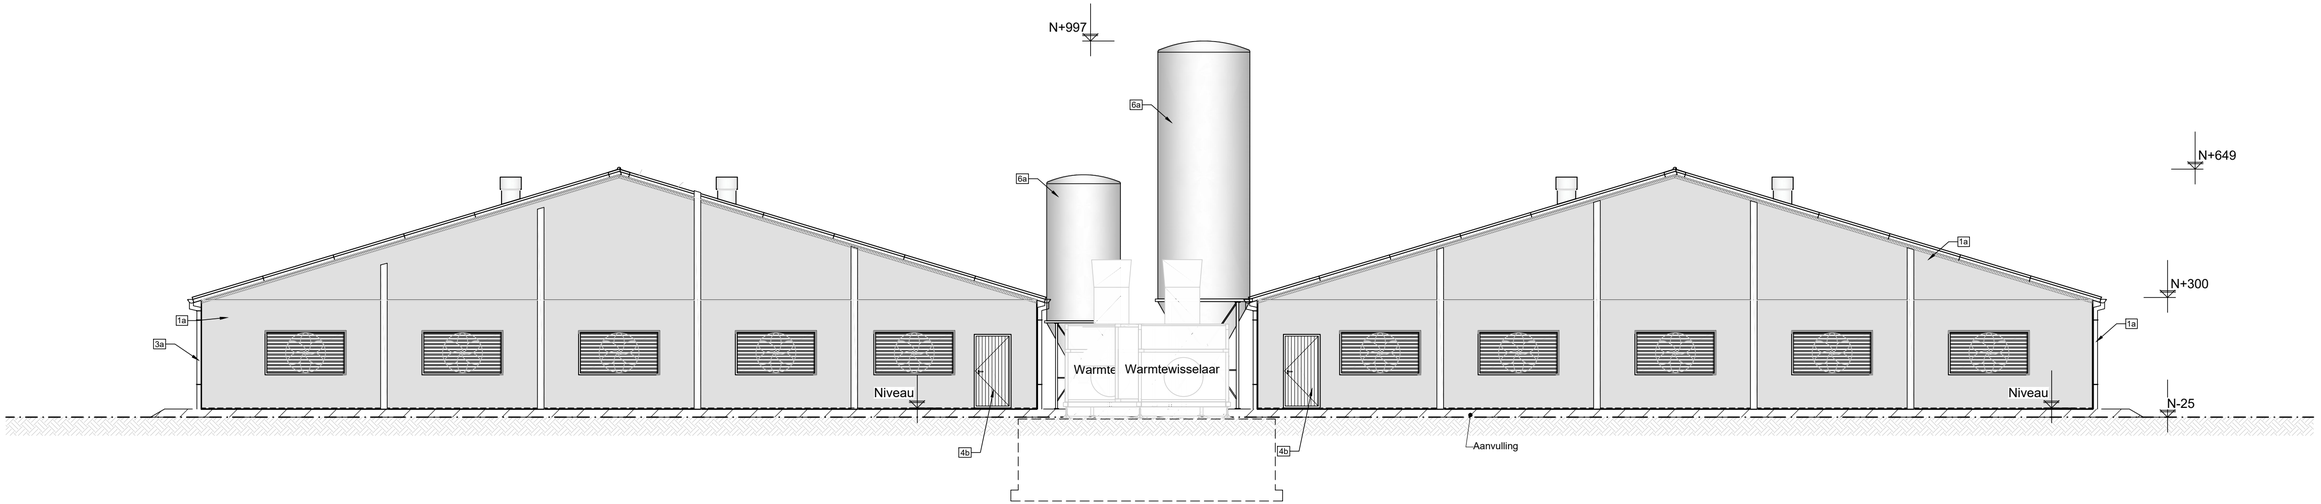

ACHTERAANZICHT -1/100-

BA_pluimveestallen_G_N_2.4_A

PARALLEL ARCHITECTEN
Architect Igor Debergh

bv Parallel architecten bvba
Hoofdzetel: Biezeweg 15a, 9230 Wetteren Tel.: 09/292.10.20
Contactadres: Biezeweg 15a, 9230 Wetteren Tel.: 09/292.10.20

In samenwerking met:
dlv
The force behind your company
Ter Waarde 48 8900 Ieper
Tel: 057 - 61.04.10 www.dlv.be

Opdrachtgever:
Maenhout Dries
Reigerbeekstraat 1
9880 Poeke
Tel: ----
Email: ----

Bouwplaats:
Reigerbeekstraat z/n
9880 Poeke
Tel: ----
Afd.: 6 / Sectie A / Nr(s): 304B, 302

Datum: 07/01/2019 CHVE
Projectnr.: 18-WE-696
Tekening in cm 0 100 200 1/100

*copyright 2019 alle rechten voorbehouden

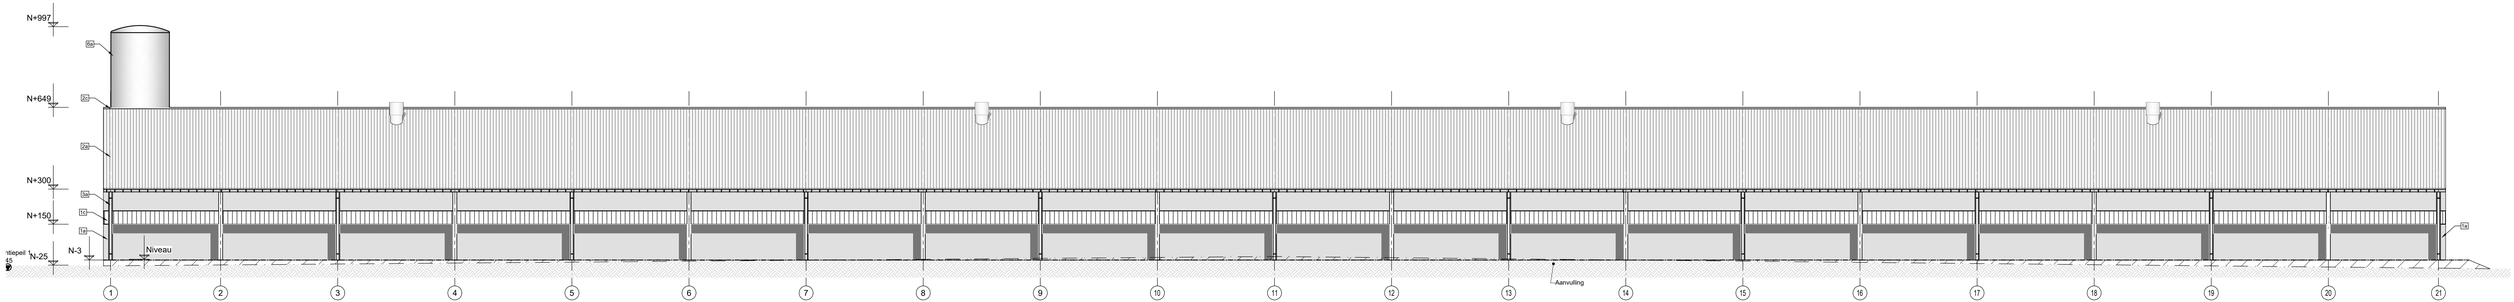

RECHTERAANZICHT -1/100-

BA_pluimveestallen_G_N_3.4_R

PARALLEL ARCHITECTEN
Architect Igor Debergh

bv Parallel architecten bvba
Hoofdzetel: Biezeweg 15a, 9230 Wetteren Tel.: 09/292.10.20
Contactadres: Biezeweg 15a, 9230 Wetteren Tel.: 09/292.10.20

In samenwerking met:
dlv
The force behind your company
Tiel Waarde 48 8900 Ieper
Tel: 057 - 01.04.10 www.dlv.be

Opdrachtgever:
Maenhout Dries
Reigerbeekstraat 1
9880 Poeke
Tel: ----
Email: ----

Bouwplaats:
Reigerbeekstraat z/n
9880 Poeke
Tel: ----
Afd.: 6 / Sectie A / Nr(s): 304B, 302

Datum: 07/01/2019 CHVE

Projectnr.: 18-WE-696

Tekening in cm 0 100 200 300

*copyright 2019 alle rechten voorbehouden

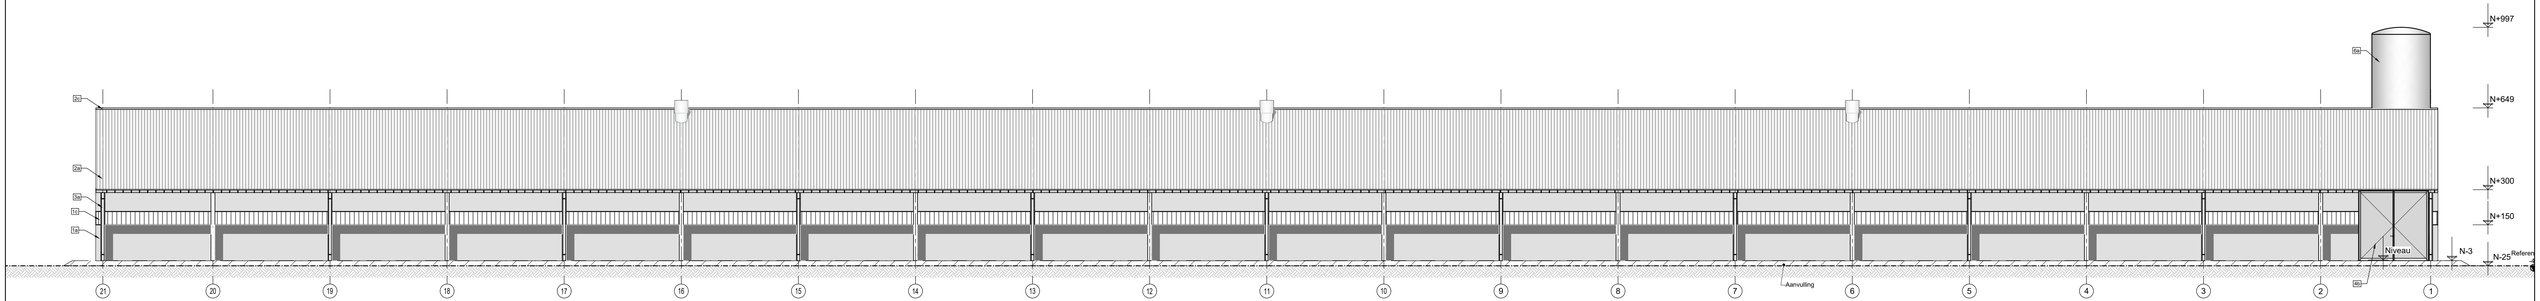

LINKERAANZICHT -1/100-

BA_pluimveestallen_G_N_4.4_L

PARALLEL ARCHITECTEN
Architect Igor Debergh

bv Parallel architecten bvba
Hoofdzetel: Biezeweg 15a, 9230 Wetteren Tel.: 09/292.10.20
Contactadres: Biezeweg 15a, 9230 Wetteren Tel.: 09/292.10.20

In samenwerking met:
dlv The face behind your company
Tar Waarde 48 8900 Ieper
Tel: 057 - 01.04.10 www.dlv.be

Opdrachtgever:
Maenhout Dries
Reigerbeekstraat 1
9880 Poeke
Tel: ----
Email: ----

Bouwplaats:
Reigerbeekstraat z/n
9880 Poeke
Tel: ----
Afd. : 6 / Sectie A / Nr(s): 304B, 302

Datum: 07/01/2019 CHVE
Projectnr.: 18-WE-696
Tekening in cm 0 100 200 1/100

*copyright 2019 alle rechten voorbehouden

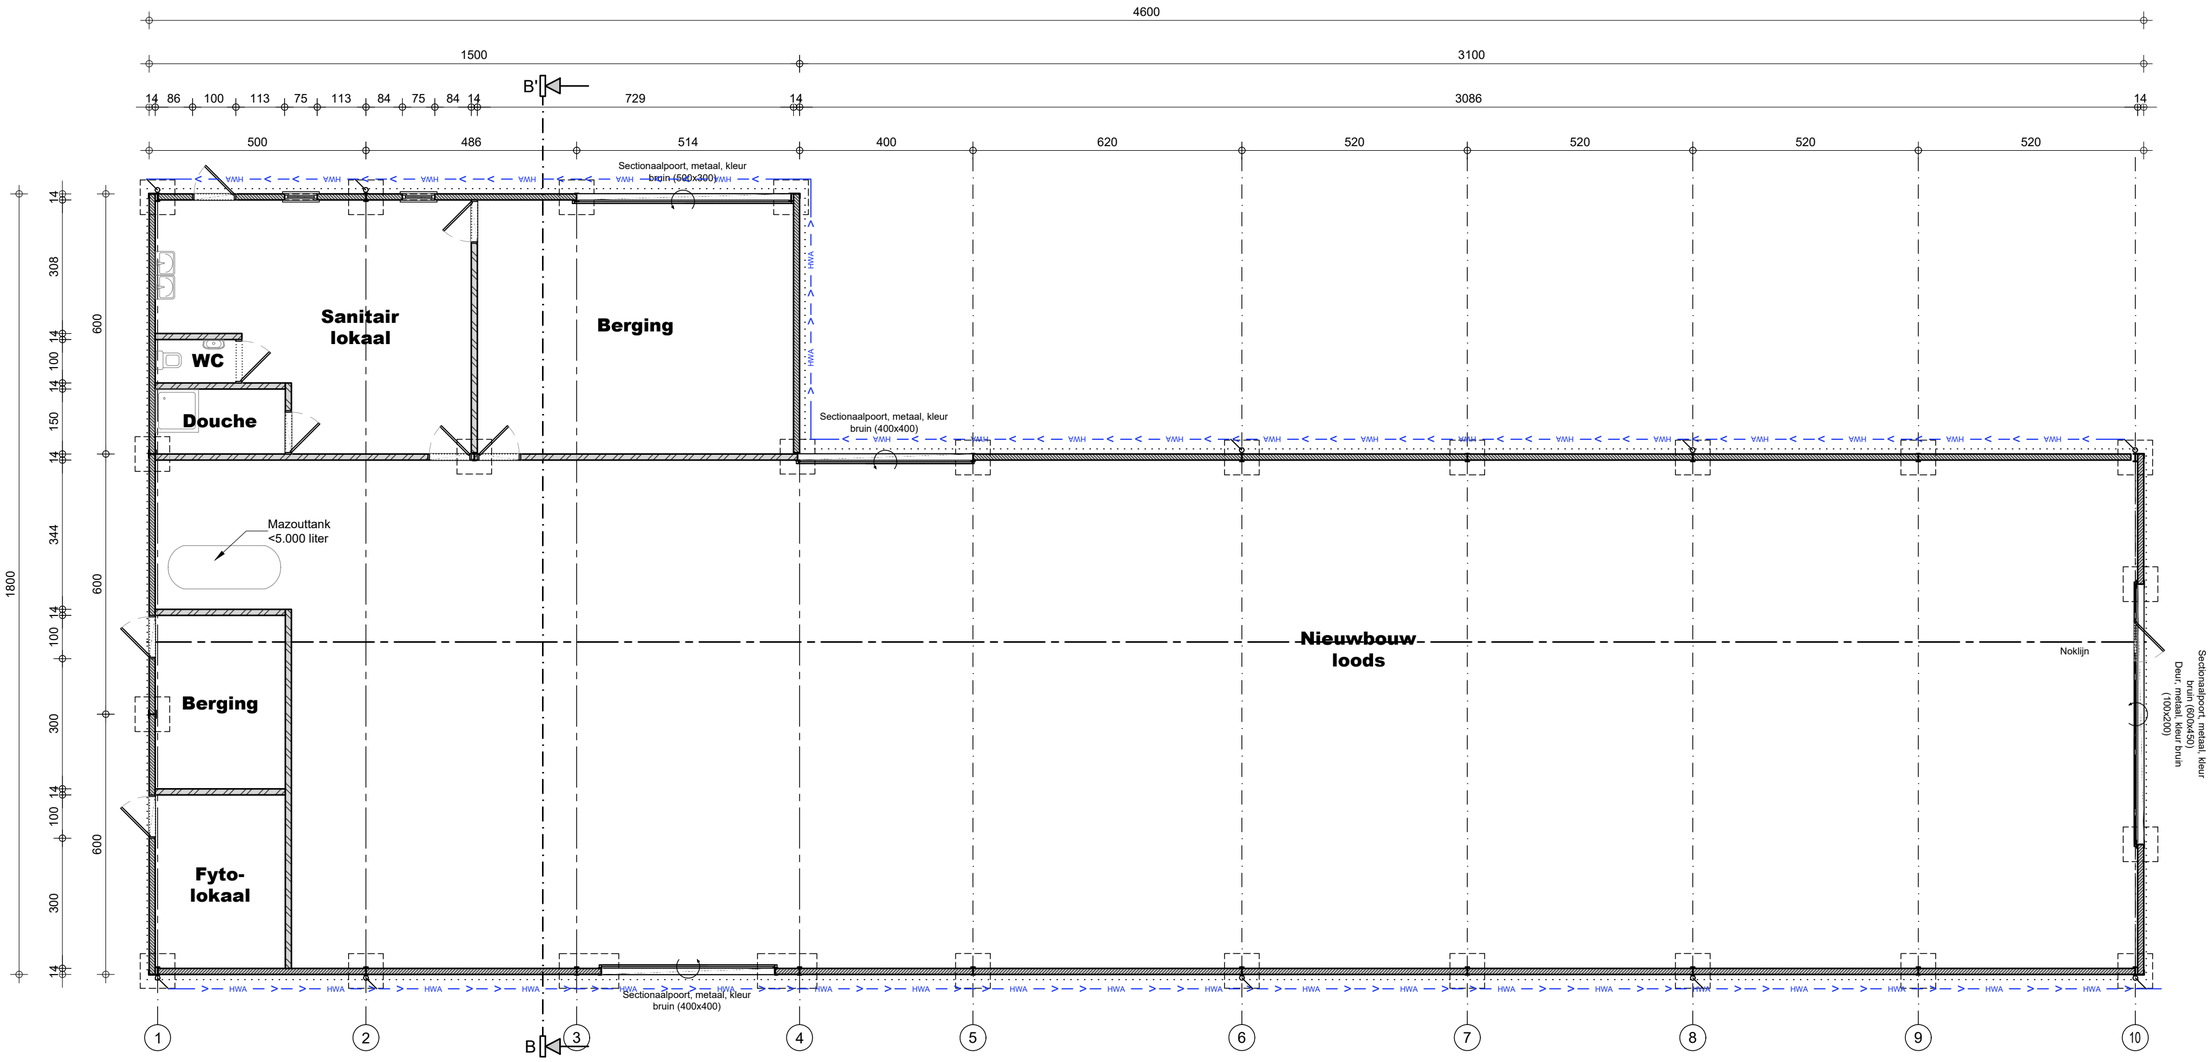

GROND- EN FUNDERINGSPLAN -1/100-

BA_loods_P_N_1.1

PARALLEL ARCHITECTEN
Architect Igor Debergh

bv Parallel architecten bvba
Hoofdzetel: Biezeweg 15a, 9230 Wetteren Tel.: 09/292.10.20
Contactadres: Biezeweg 15a, 9230 Wetteren Tel.: 09/292.10.20

In samenwerking met:
dlv
The force behind your company
Ter Waarde 48 8900 Ieper
Tel: 057 - 61.04.10 www.dlv.be

Opdrachtgever:
Maenhout Dries
Reigerbeekstraat 1
9880 Poeke
Tel: ----
Email: ----

Bouwplaats:
Reigerbeekstraat z/n
9880 Poeke
Tel: ----
Afd.: 6 / Sectie A / Nr(s): 304B, 302

Datum: 07/01/2019 CHVE
Projectnr.: 18-WE-696
Tekening in cm 0 100 200 1/100

*copyright 2019 alle rechten voorbehouden

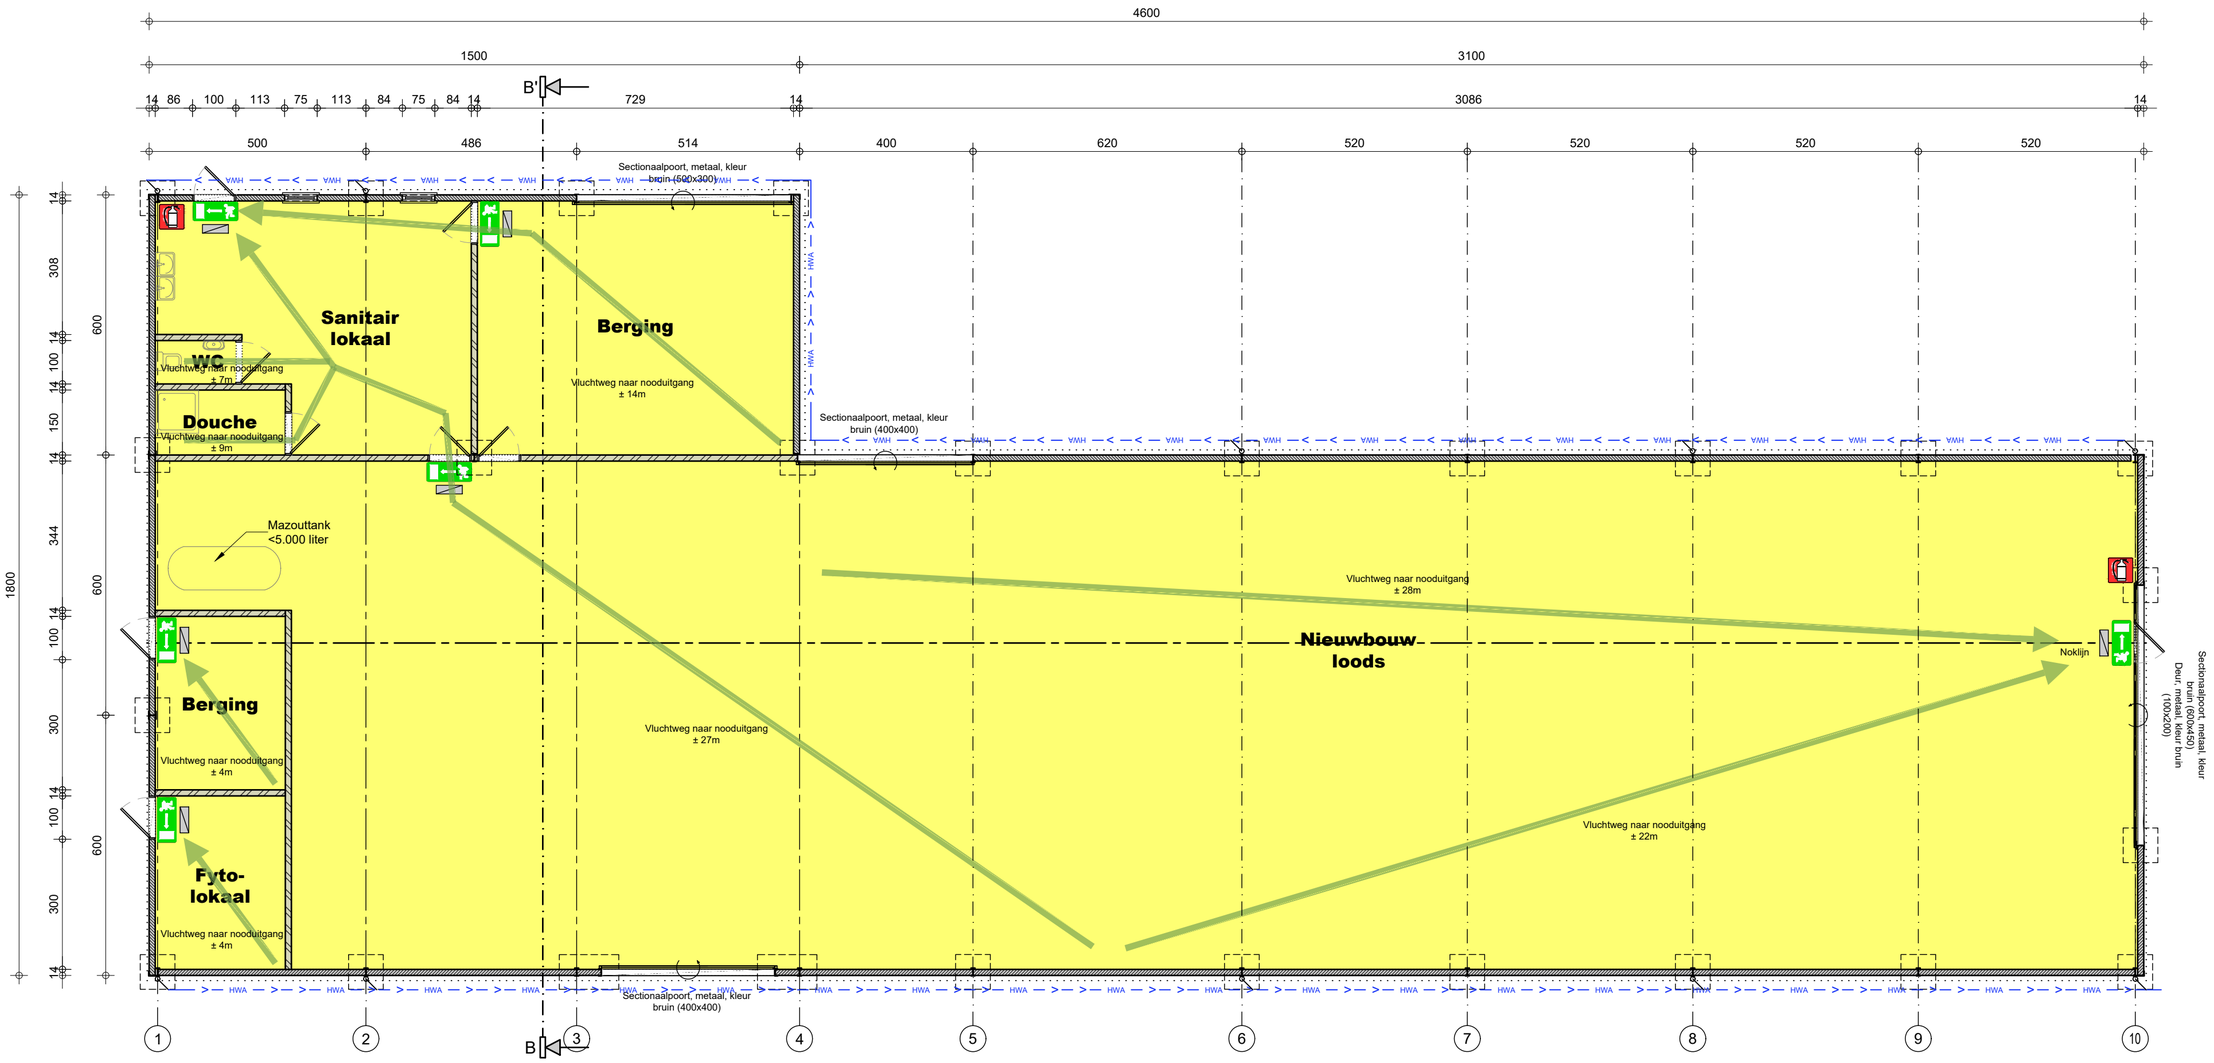

GROND- EN FUNDERINGSPLAN -1/100-

BA_loods_PB_N_1.1

PARALLEL ARCHITECTEN
Architect Igor Debergh

bv Parallel architecten bvba
Hoofdzetel: Biezeweg 15a, 9230 Wetteren Tel.: 09/292.10.20
Contactadres: Biezeweg 15a, 9230 Wetteren Tel.: 09/292.10.20

In samenwerking met:
dlv
The force behind your company
Ter Waarde 48 8900 Ieper
Tel: 057 - 61.04.10 www.dlv.be

Opdrachtgever:
Maenhout Dries
Reigerbeekstraat 1
9880 Poeke
Tel: ----
Email: ----

Bouwplaats:
Reigerbeekstraat z/n
9880 Poeke
Tel: ----
Afd.: 6 / Sectie A / Nr(s): 304B, 302

Datum: 07/01/2019 CHVE
Projectnr.: 18-WE-696
Tekening in cm 0 100 200 1/100

*copyright 2019 alle rechten voorbehouden

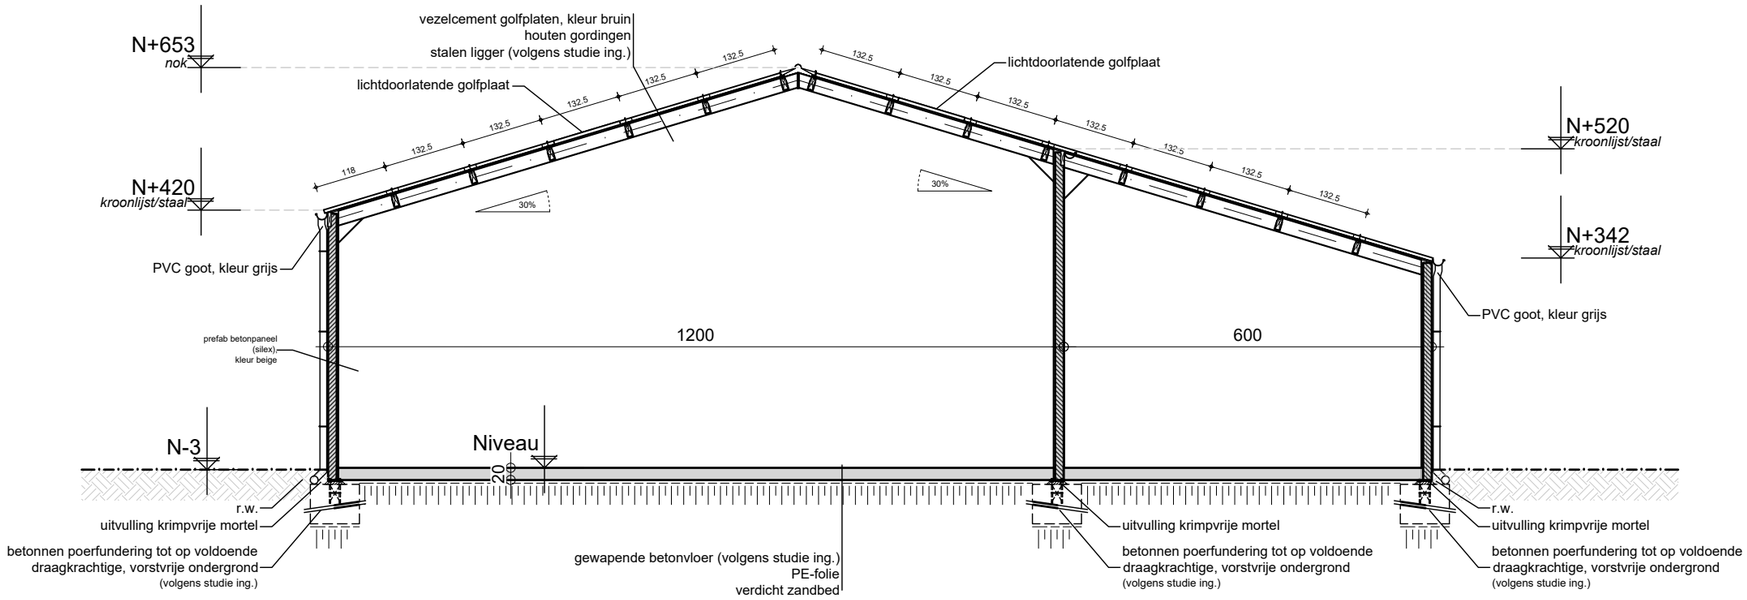

DOORSNEDE B-B' -1/100-

BA_loods_S_N_1.1_BB'

PARALLEL ARCHITECTEN
Architect Igor Debergh

bv Parallel architecten bvba
Hoofdzetel: Biezeweg 15a, 9230 Wetteren Tel.: 09/292.10.20
Contactadres: Biezeweg 15a, 9230 Wetteren Tel.: 09/292.10.20

In samenwerking met:
dlv
The force behind your company
Ter Waarde 48 8900 Ieper
Tel: 057 - 61.04.10 www.dlv.be

Opdrachtgever:
Maenhout Dries
Reigerbeekstraat 1
9880 Poeke
Tel: ----
Email: ----

Bouwplaats:
Reigerbeekstraat z/n
9880 Poeke
Tel: ----
Afd.: 6 / Sectie A / Nr(s): 304B, 302

Datum: 07/01/2019 CHVE
Projectnr.: 18-WE-696
Tekening in cm 0 100 200 1/100

*copyright 2019 alle rechten voorbehouden

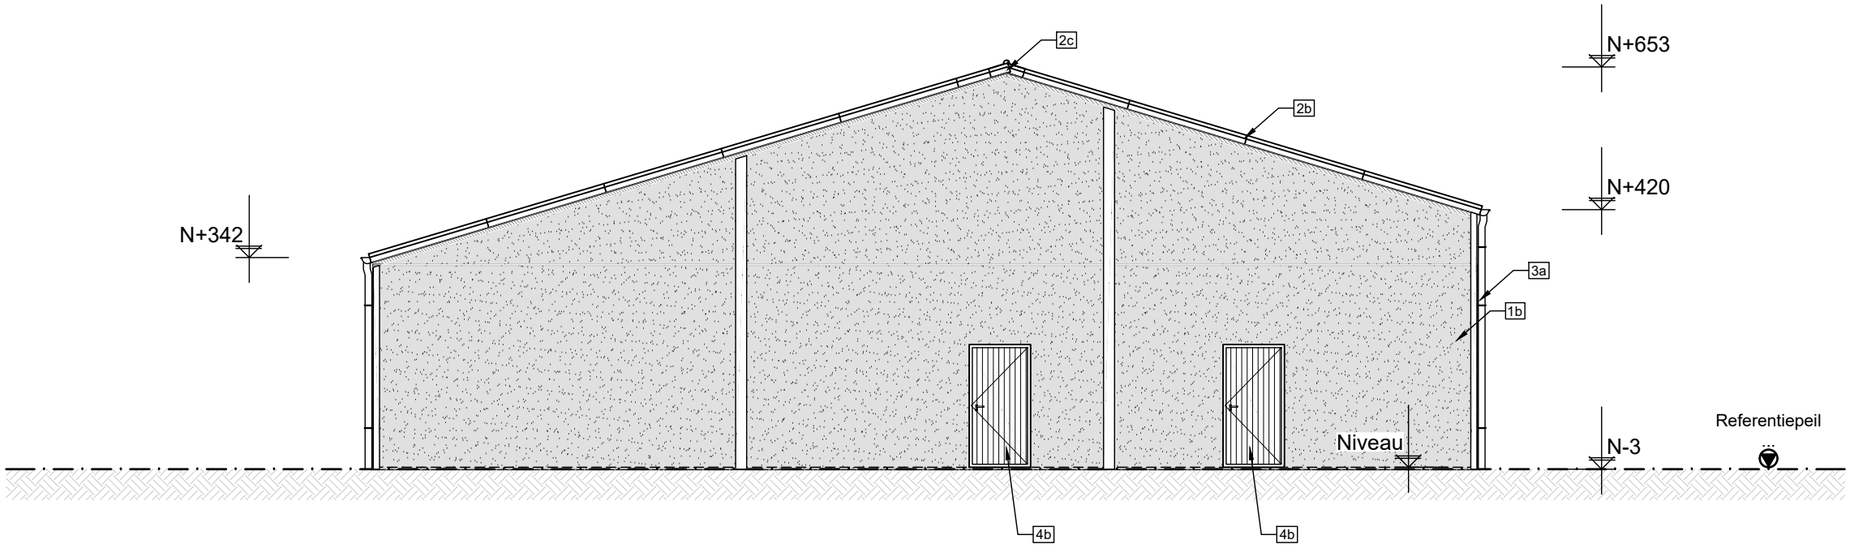

VOORAANZICHT -1/100-

BA_loods_G_N_1.4_V

PARALLEL ARCHITECTEN
Architect Igor Debergh

bv Parallel architecten bvba

Hoofdzetel: Biezeweg 15a, 9230 Wetteren Tel.: 09/292.10.20

Contactadres: Biezeweg 15a, 9230 Wetteren Tel.: 09/292.10.20

In samenwerking met:

dlv
The force behind your company
Ter Waarde 48 8900 Ieper
Tel: 057 - 61.04.10 www.dlv.be

Opdrachtgever:

Maenhout Dries
Reigerbeekstraat 1
9880 Poeke

Tel: ----
Email: ----

Bouwplaats:

Reigerbeekstraat z/n
9880 Poeke
Tel: ----

Afd.: 6 / Sectie A / Nr(s): 304B, 302

Datum: 07/01/2019 CHVE

Projectnr.: 18-WE-696

Tekening in cm 0 100 200 1/100

*copyright 2019 alle rechten voorbehouden

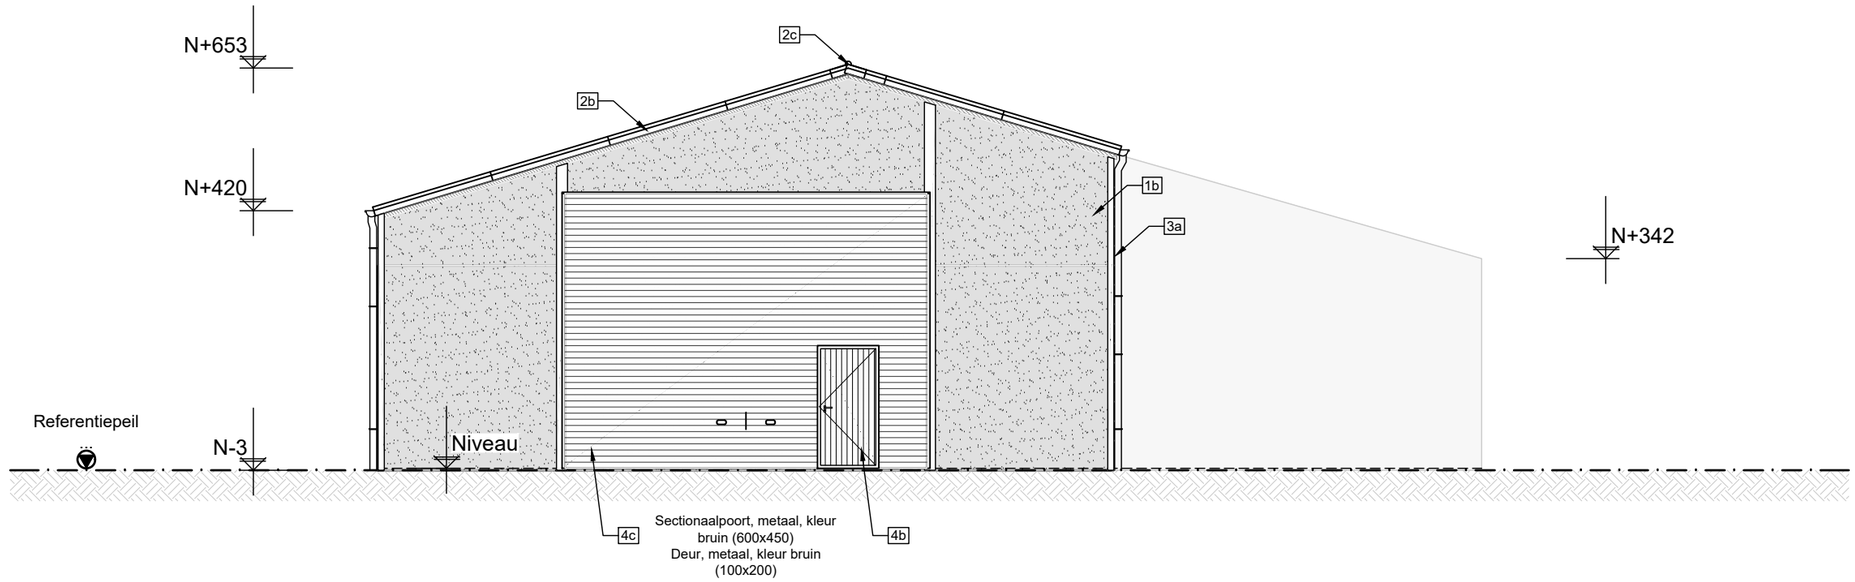

ACHTERAANZICHT -1/100-

BA_loods_G_N_2.4_A

PARALLEL ARCHITECTEN
Architect Igor Debergh

bv Parallel architecten bvba

Hoofdzetel: Biezeweg 15a, 9230 Wetteren Tel.: 09/292.10.20

Contactadres: Biezeweg 15a, 9230 Wetteren Tel.: 09/292.10.20

In samenwerking met:

dlv
The force behind your company
Ter Waarde 48 8900 Ieper
Tel: 057 - 61.04.10 www.dlv.be

Opdrachtgever:

Maenhout Dries
Reigerbeekstraat 1
9880 Poeke

Tel: ----
Email: ----

Bouwplaats:

Reigerbeekstraat z/n
9880 Poeke
Tel: ----

Afd.: 6 / Sectie A / Nr(s): 304B, 302

Datum: 07/01/2019 CHVE

Projectnr.: 18-WE-696

Tekening in cm 0 100 200 1/100

*copyright 2019 alle rechten voorbehouden

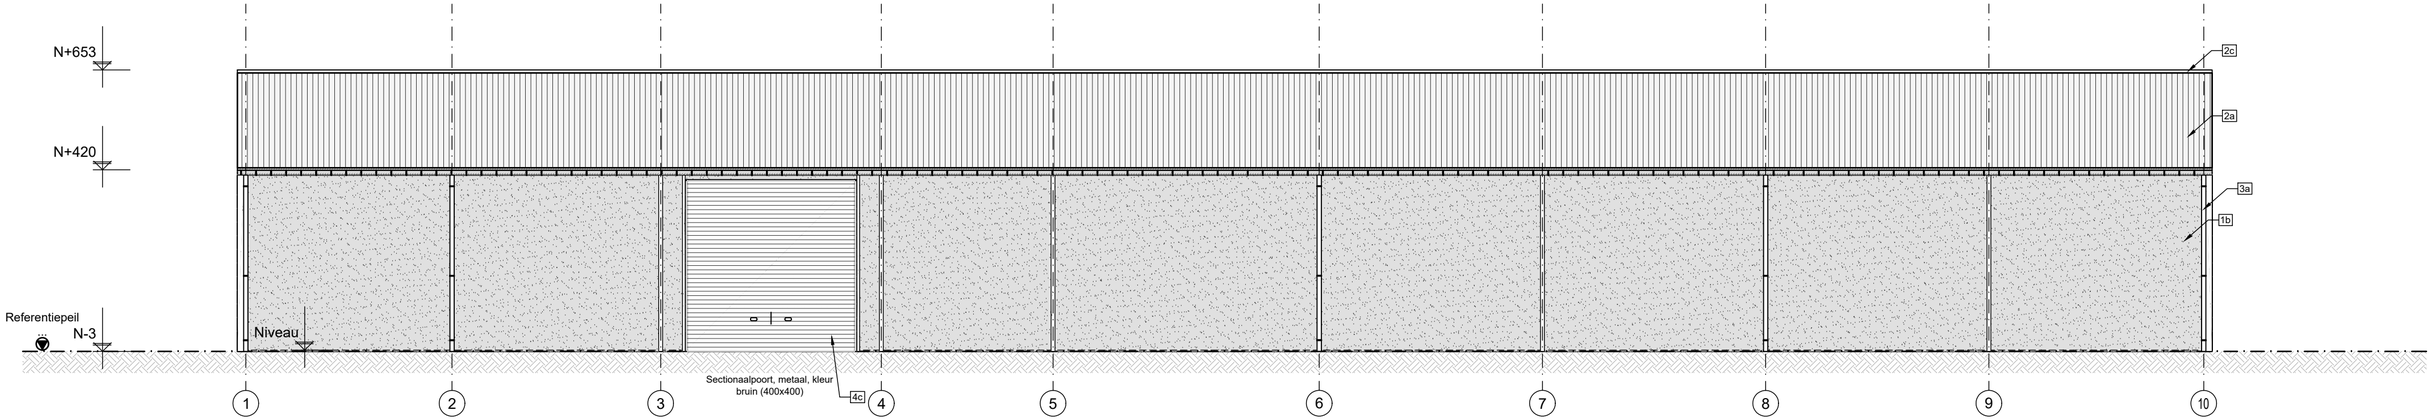

RECHTERAANZICHT -1/100-

BA_loods_G_N_3.4_R

PARALLEL ARCHITECTEN
Architect Igor Debergh

bv Parallel architecten bvba

Hoofdzetel: Biezeweg 15a, 9230 Wetteren Tel.: 09/292.10.20

Contactadres: Biezeweg 15a, 9230 Wetteren Tel.: 09/292.10.20

In samenwerking met:

dlv
The force behind your company
Ter Waarde 48 8900 Ieper
Tel: 057 - 61.04.10 www.dlv.be

Opdrachtgever:

Maenhout Dries
Reigerbeekstraat 1
9880 Poeke

Tel: ----
Email: ----

Bouwplaats:

Reigerbeekstraat z/n
9880 Poeke
Tel: ----

Afd.: 6 / Sectie A / Nr(s): 304B, 302

Datum: 07/01/2019 CHVE

Projectnr.: 18-WE-696

Tekening in cm 0 100 200 1/100

*copyright 2019 alle rechten voorbehouden

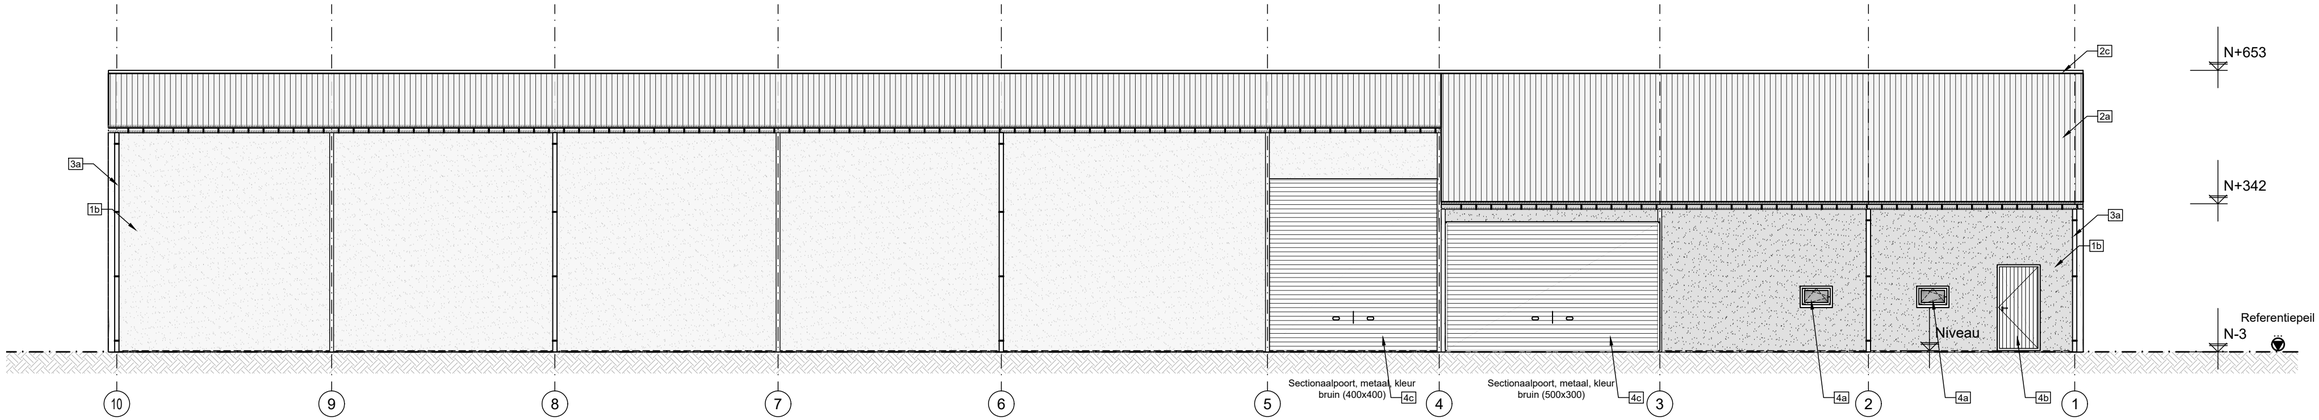

LINKERAANZICHT -1/100-

BA_loods_G_N_4.4_L

PARALLEL ARCHITECTEN
Architect Igor Debergh

bv Parallel architecten bvba

Hoofdzetel: Biezeweg 15a, 9230 Wetteren Tel.: 09/292.10.20

Contactadres: Biezeweg 15a, 9230 Wetteren Tel.: 09/292.10.20

In samenwerking met:

dlv
The force behind your company
Ter Waarde 48 8900 Ieper
Tel: 057 - 61.04.10 www.dlv.be

Opdrachtgever:

Maenhout Dries
Reigerbeekstraat 1
9880 Poeke

Tel: ----
Email: ----

Bouwplaats:

Reigerbeekstraat z/n
9880 Poeke
Tel: ----

Afd.: 6 / Sectie A / Nr(s): 304B, 302

Datum: 07/01/2019 CHVE

Projectnr.: 18-WE-696

Tekening in cm 0 100 200 1/100

*copyright 2019 alle rechten voorbehouden

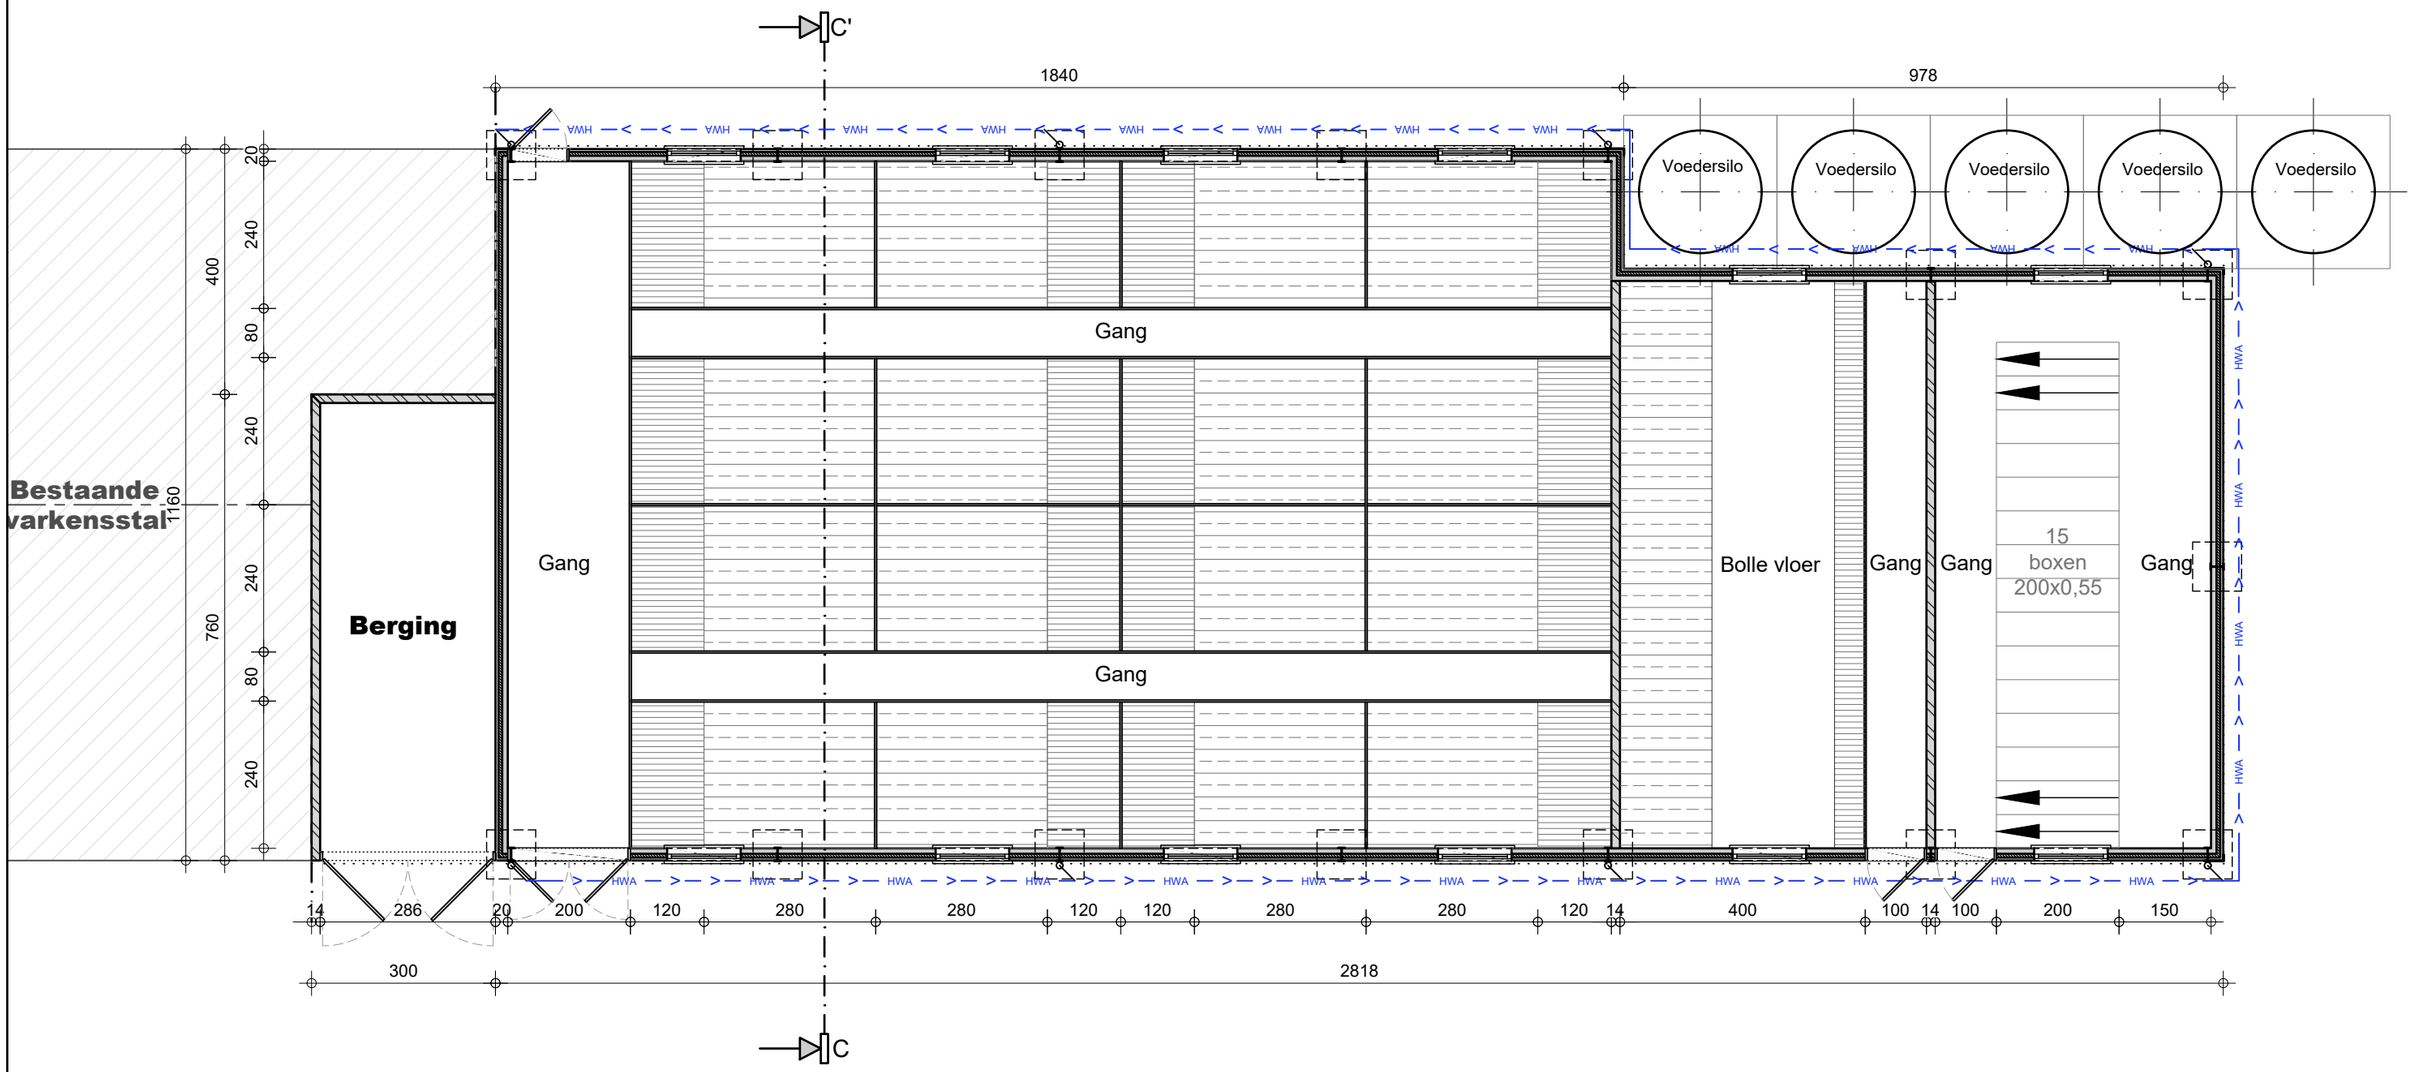

GRONDPLAN -1/100-

BA_varkensstal_P_N_1.2

PARALLEL ARCHITECTEN
Architect Igor Debergh

bv Parallel architecten bvba

Hoofdzetel: Biezeweg 15a, 9230 Wetteren Tel.: 09/292.10.20

Contactadres: Biezeweg 15a, 9230 Wetteren Tel.: 09/292.10.20

In samenwerking met:

dlv
The force behind your company
Ter Waarde 48 8900 Ieper
Tel: 057 - 61.04.10 www.dlv.be

Opdrachtgever:

Maenhout Dries
Reigerbeekstraat 1
9880 Poeke

Tel: ----
Email: ----

Bouwplaats:

Reigerbeekstraat z/n
9880 Poeke
Tel: ----

Afd.: 6 / Sectie A / Nr(s): 304B, 302

Datum: 07/01/2019 CHVE

Projectnr.: 18-WE-696

Tekening in cm 0 100 200 1/100

*copyright 2019 alle rechten voorbehouden

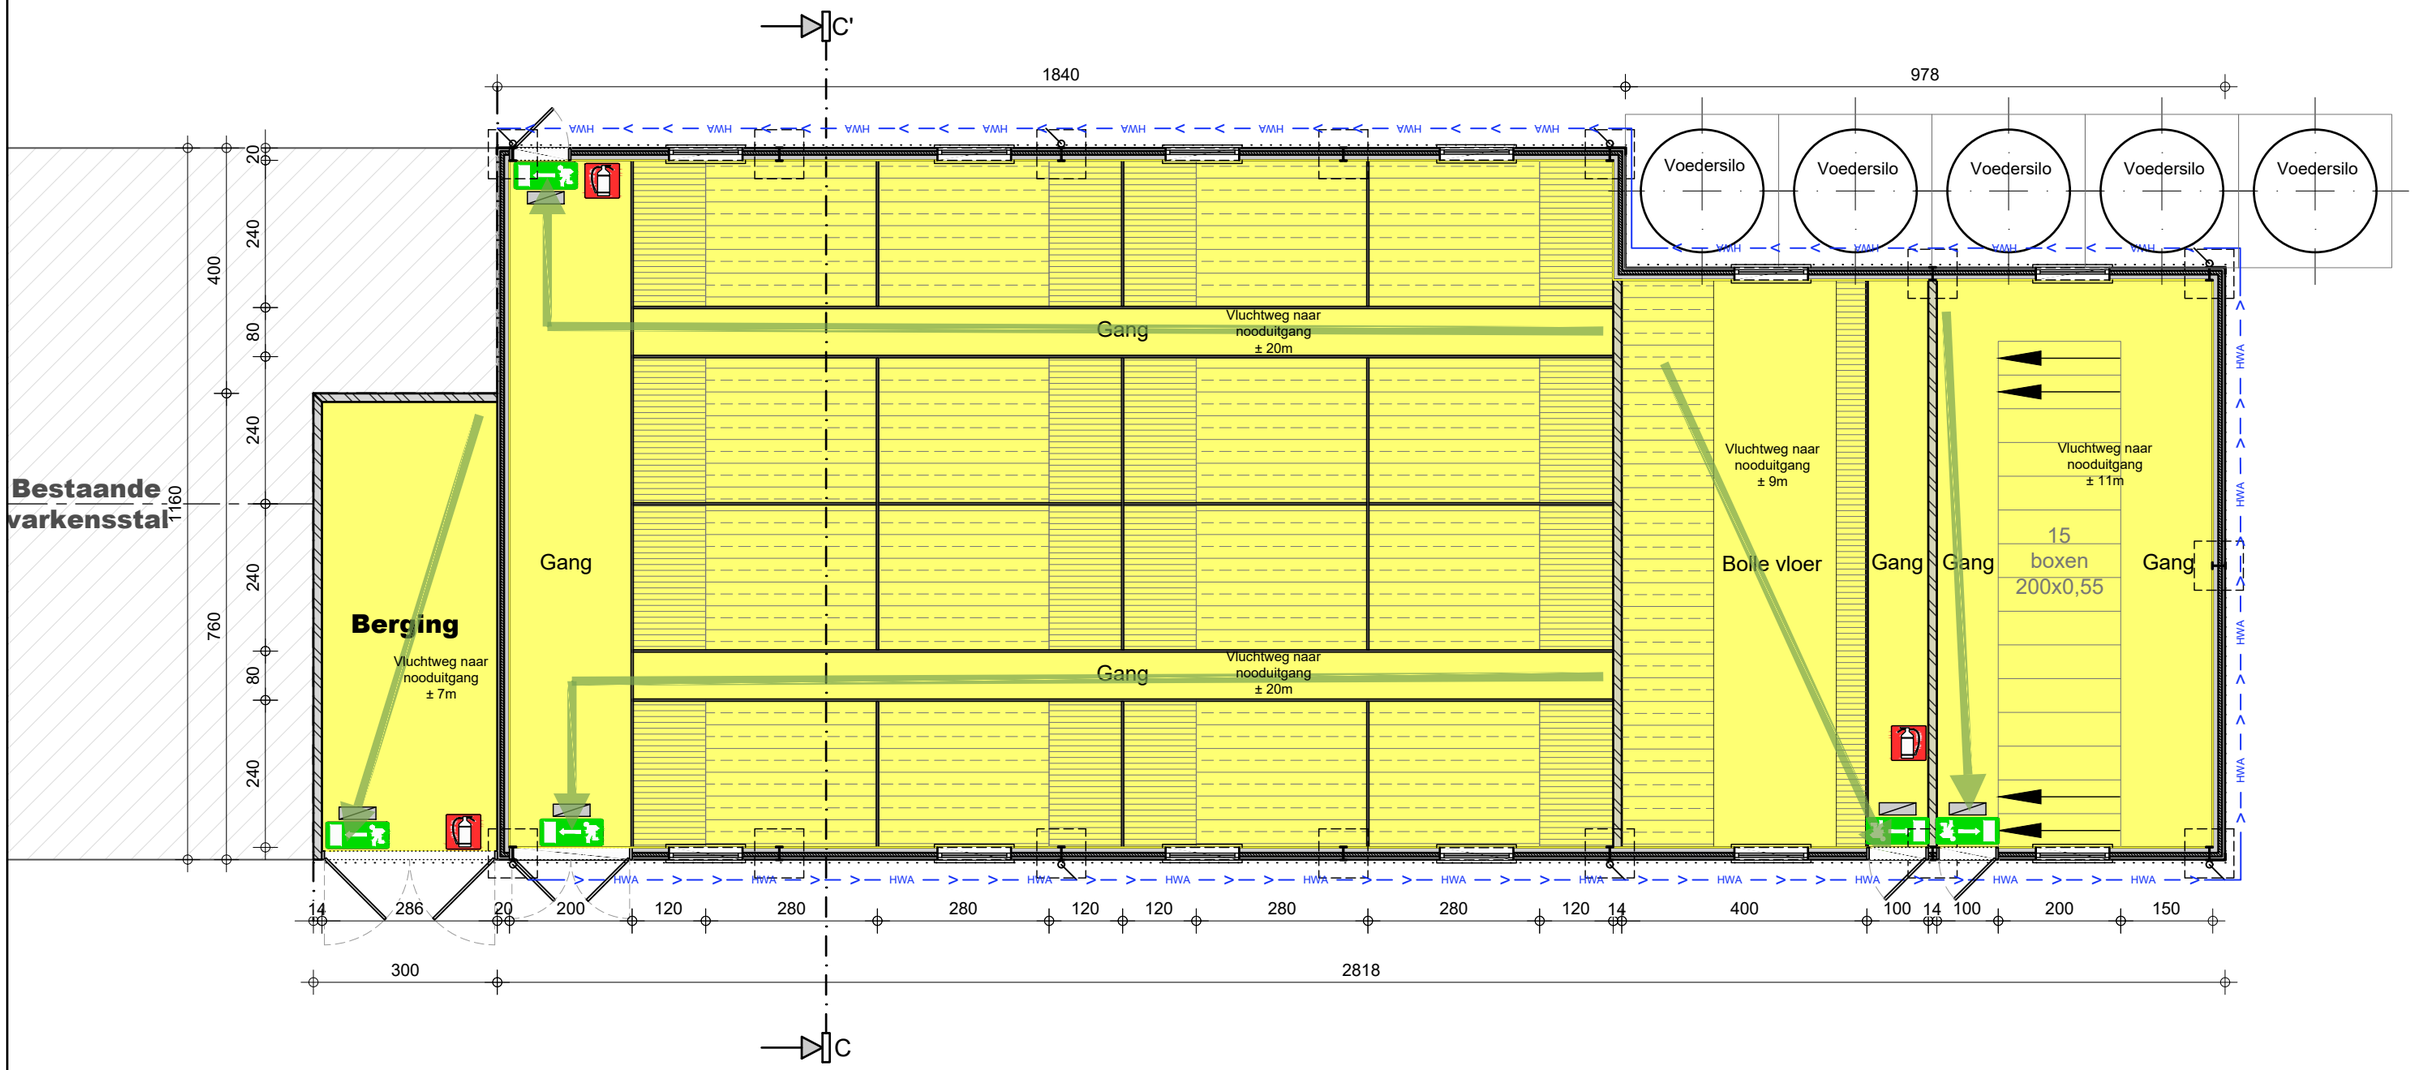

GRONDPLAN -1/100-

BA_varkensstal_PB_N_1.1

PARALLEL ARCHITECTEN
Architect Igor Debergh

bv Parallel architecten bvba

Hoofdzetel: Biezeweg 15a, 9230 Wetteren Tel.: 09/292.10.20

Contactadres: Biezeweg 15a, 9230 Wetteren Tel.: 09/292.10.20

In samenwerking met:

dlv
The force behind your company
Ter Waarde 48 8900 Ieper
Tel: 057 - 61.04.10 www.dlv.be

Opdrachtgever:

Maenhout Dries
Reigerbeekstraat 1
9880 Poeke

Tel: ----
Email: ----

Bouwplaats:

Reigerbeekstraat z/n
9880 Poeke
Tel: ----

Afd.: 6 / Sectie A / Nr(s): 304B, 302

Datum: 07/01/2019 CHVE

Projectnr.: 18-WE-696

Tekening in cm 0 100 200 1/100

*copyright 2019 alle rechten voorbehouden

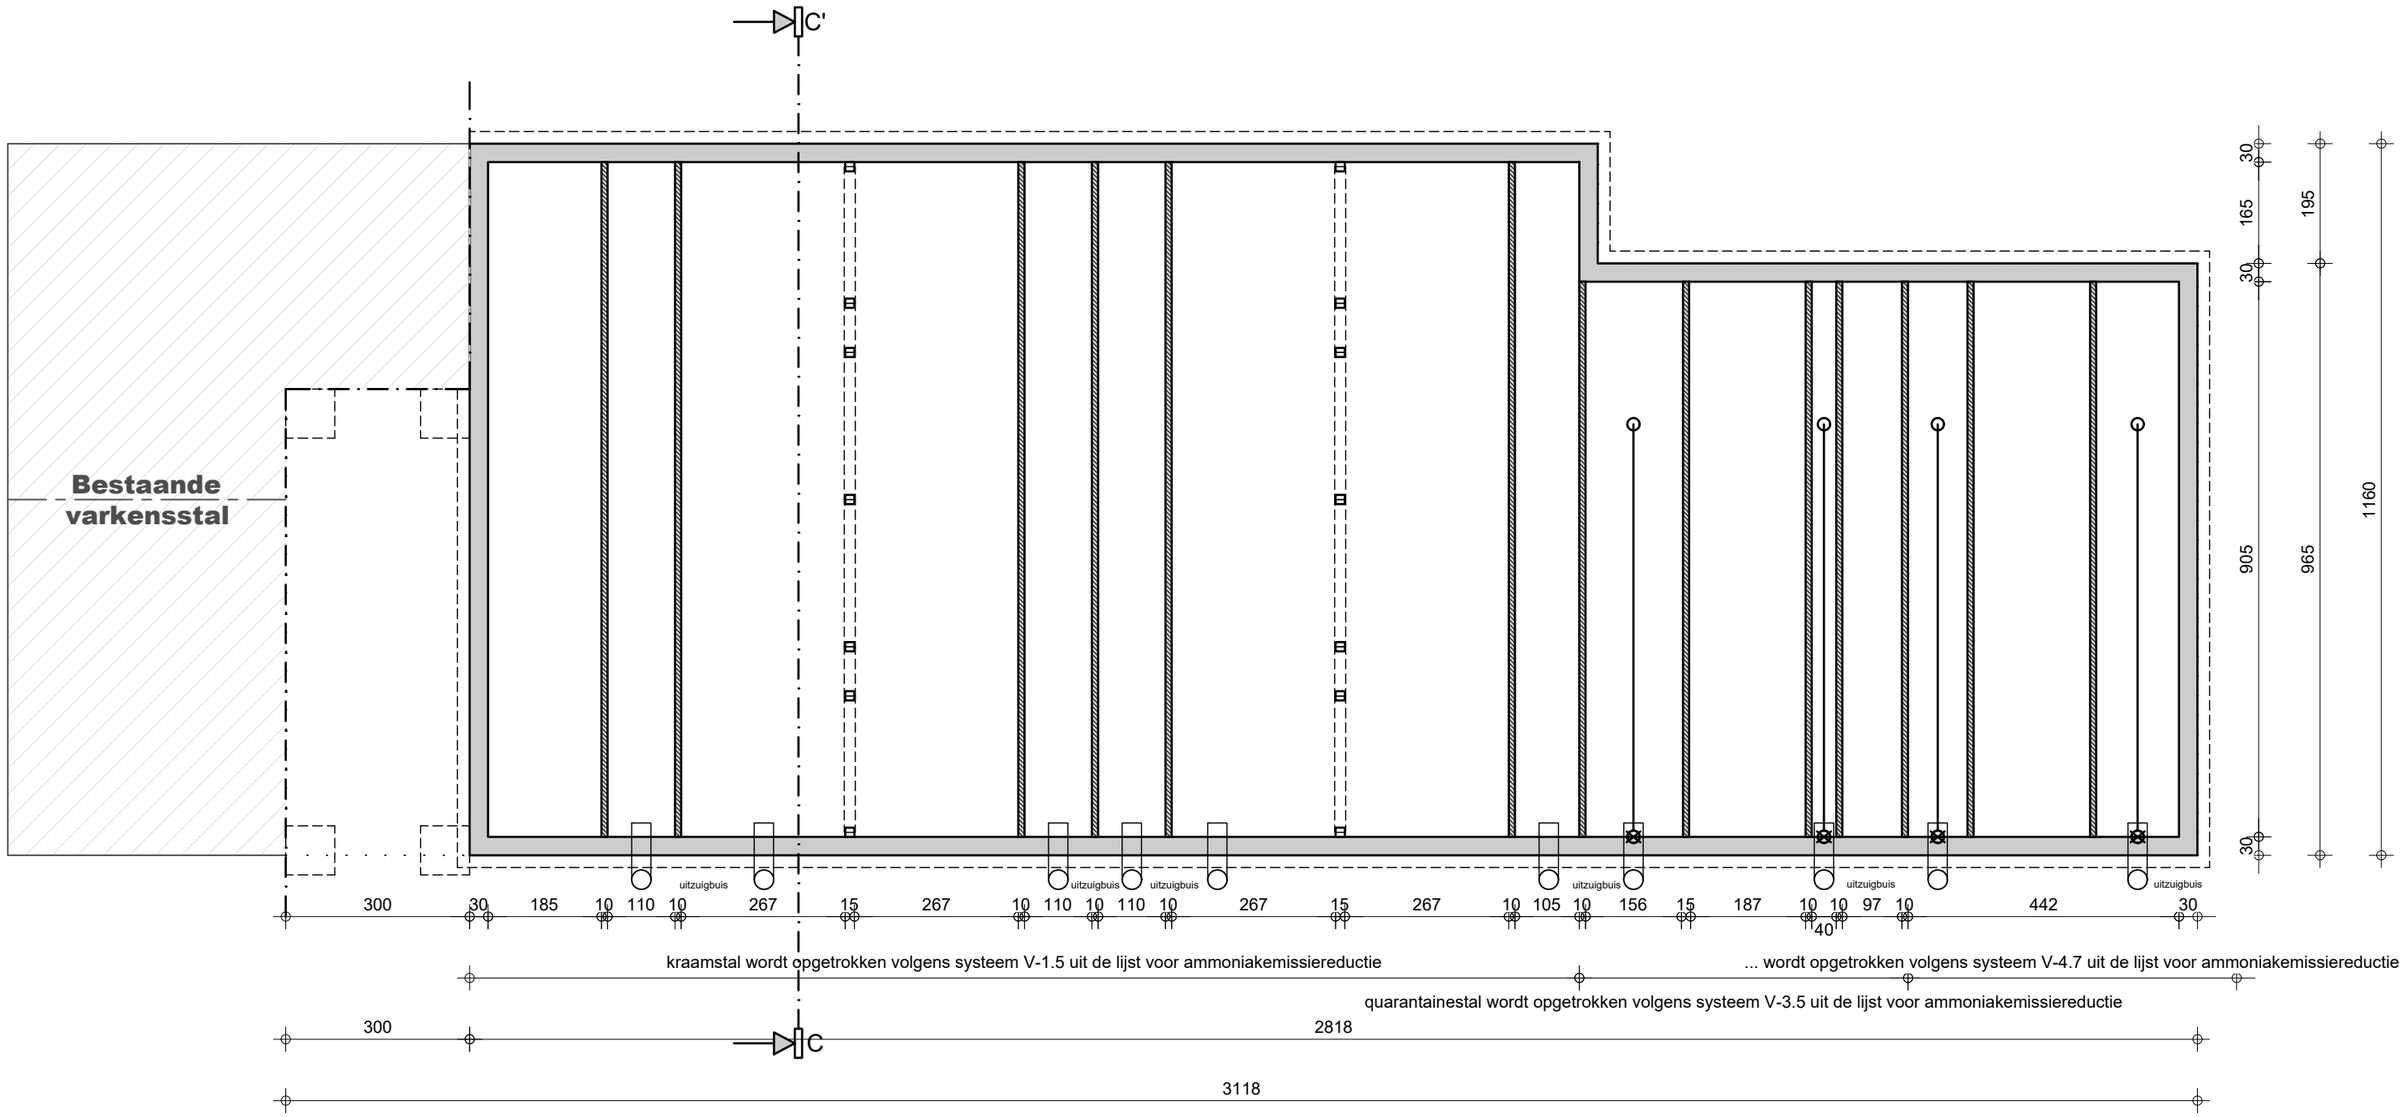

FUNDERINGSPLAN -1/100-

BA_varkensstal_P_N_2.2

PARALLEL ARCHITECTEN
Architect Igor Debergh

bv Parallel architecten bvba

Hoofdzetel: Biezeweg 15a, 9230 Wetteren Tel.: 09/292.10.20

Contactadres: Biezeweg 15a, 9230 Wetteren Tel.: 09/292.10.20

In samenwerking met:

dlv
The force behind your company
Ter Waarde 48 8900 Ieper
Tel: 057 - 61.04.10 www.dlv.be

Opdrachtgever:

Maenhout Dries
Reigerbeekstraat 1
9880 Poeke

Tel: ----
Email: ----

Bouwplaats:

Reigerbeekstraat z/n
9880 Poeke
Tel: ----

Afd.: 6 / Sectie A / Nr(s): 304B, 302

Datum: 07/01/2019 CHVE

Projectnr.: 18-WE-696

Tekening in cm 0 100 200 1/100

*copyright 2019 alle rechten voorbehouden

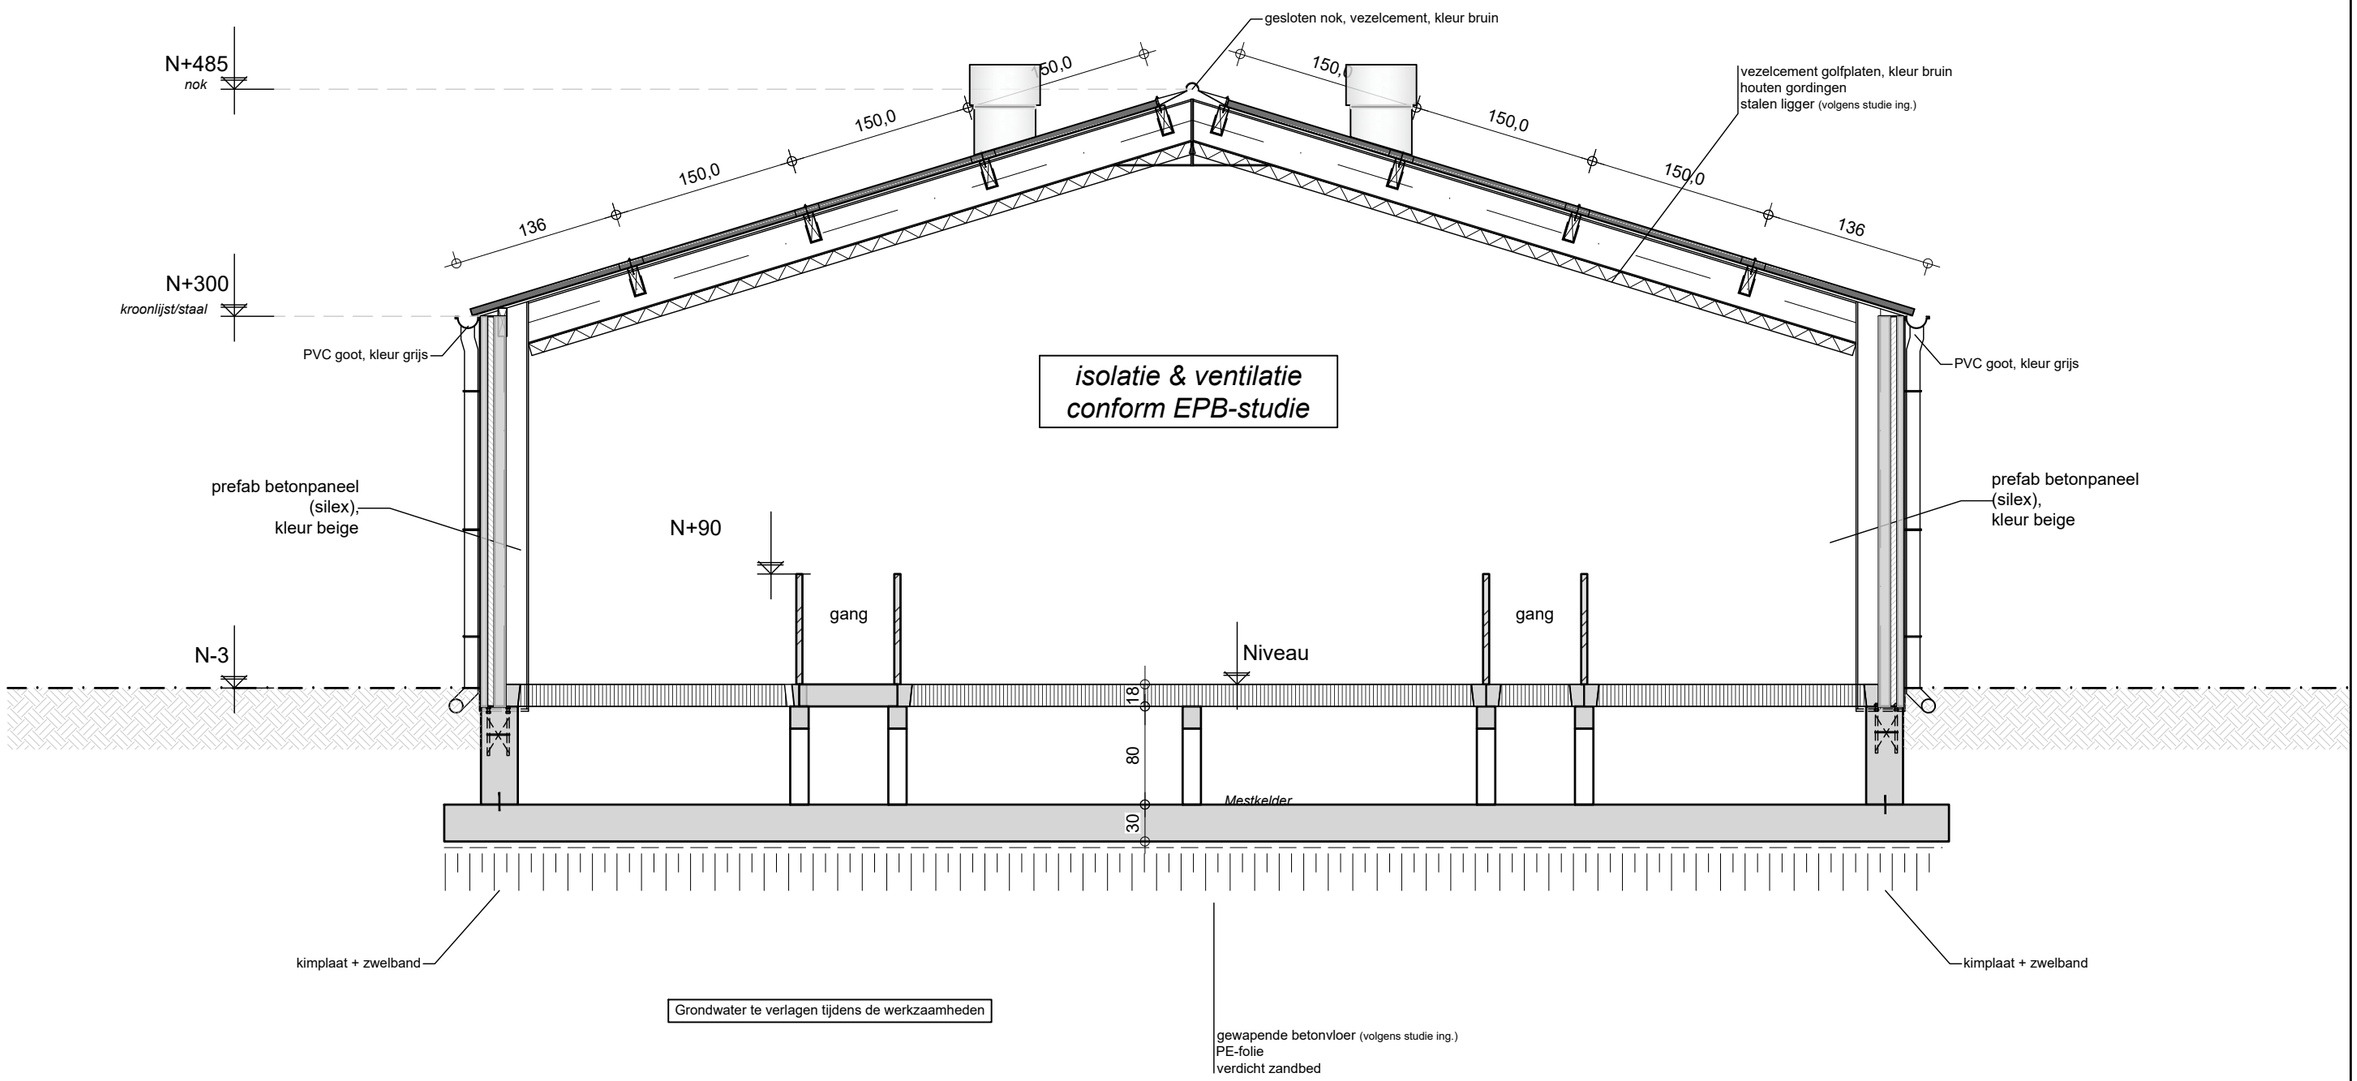

DOORSNEDE C-C' -1/50-

BA_varkensstal_S_N_1.1_CC'

PARALLEL ARCHITECTEN
Architect Igor Debergh

bv Parallel architecten bvba

Hoofdzetel: Biezeweg 15a, 9230 Wetteren Tel.: 09/292.10.20

Contactadres: Biezeweg 15a, 9230 Wetteren Tel.: 09/292.10.20

In samenwerking met:

dlv
The force behind your company
Ter Waarde 48 8900 Ieper
Tel: 057 - 61.04.10 www.dlv.be

Opdrachtgever:

Maenhout Dries
Reigerbeekstraat 1
9880 Poeke

Tel: ----
Email: ----

Bouwplaats:

Reigerbeekstraat z/n
9880 Poeke
Tel: ----

Afd.: 6 / Sectie A / Nr(s): 304B, 302

Datum: 07/01/2019 CHVE

Projectnr.: 18-WE-696

Tekening in cm 0 100 200 1/100

*copyright 2019 alle rechten voorbehouden

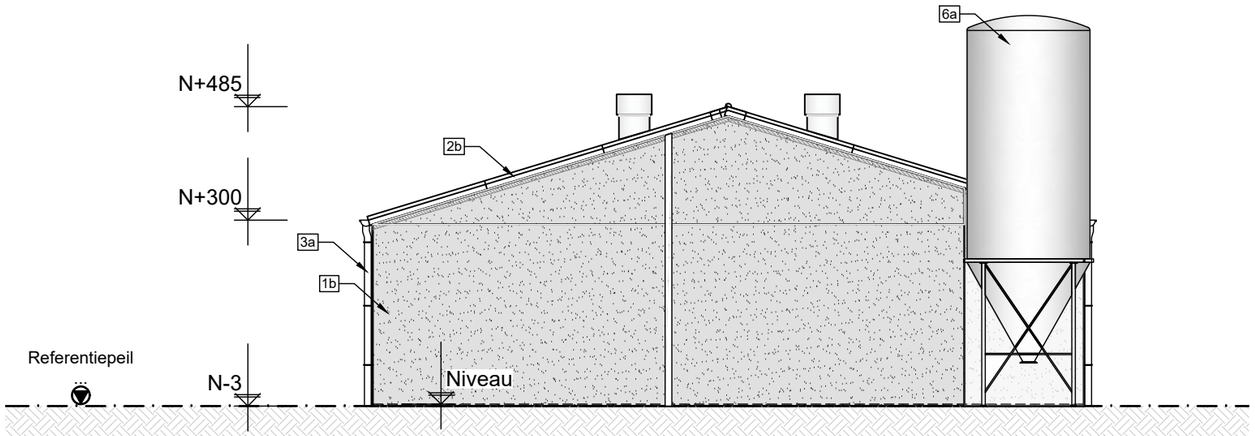

ACHTERAANZICHT -1/100-

BA_varkensstal_G_N_2.4_A

PARALLEL ARCHITECTEN
Architect Igor Debergh

bv Parallel architecten bvba

Hoofdzetel: Biezeweg 15a, 9230 Wetteren Tel.: 09/292.10.20

Contactadres: Biezeweg 15a, 9230 Wetteren Tel.: 09/292.10.20

In samenwerking met:

dlv
The force behind your company
Ter Waarde 48 8900 Ieper
Tel: 057 - 61.04.10 www.dlv.be

Opdrachtgever:

Maenhout Dries
Reigerbeekstraat 1
9880 Poeke

Tel: ----
Email: ----

Bouwplaats:

Reigerbeekstraat z/n
9880 Poeke
Tel: ----

Afd.: 6 / Sectie A / Nr(s): 304B, 302

Datum: 07/01/2019 CHVE

Projectnr.: 18-WE-696

Tekening in cm 0 100 200 1/100

*copyright 2019 alle rechten voorbehouden

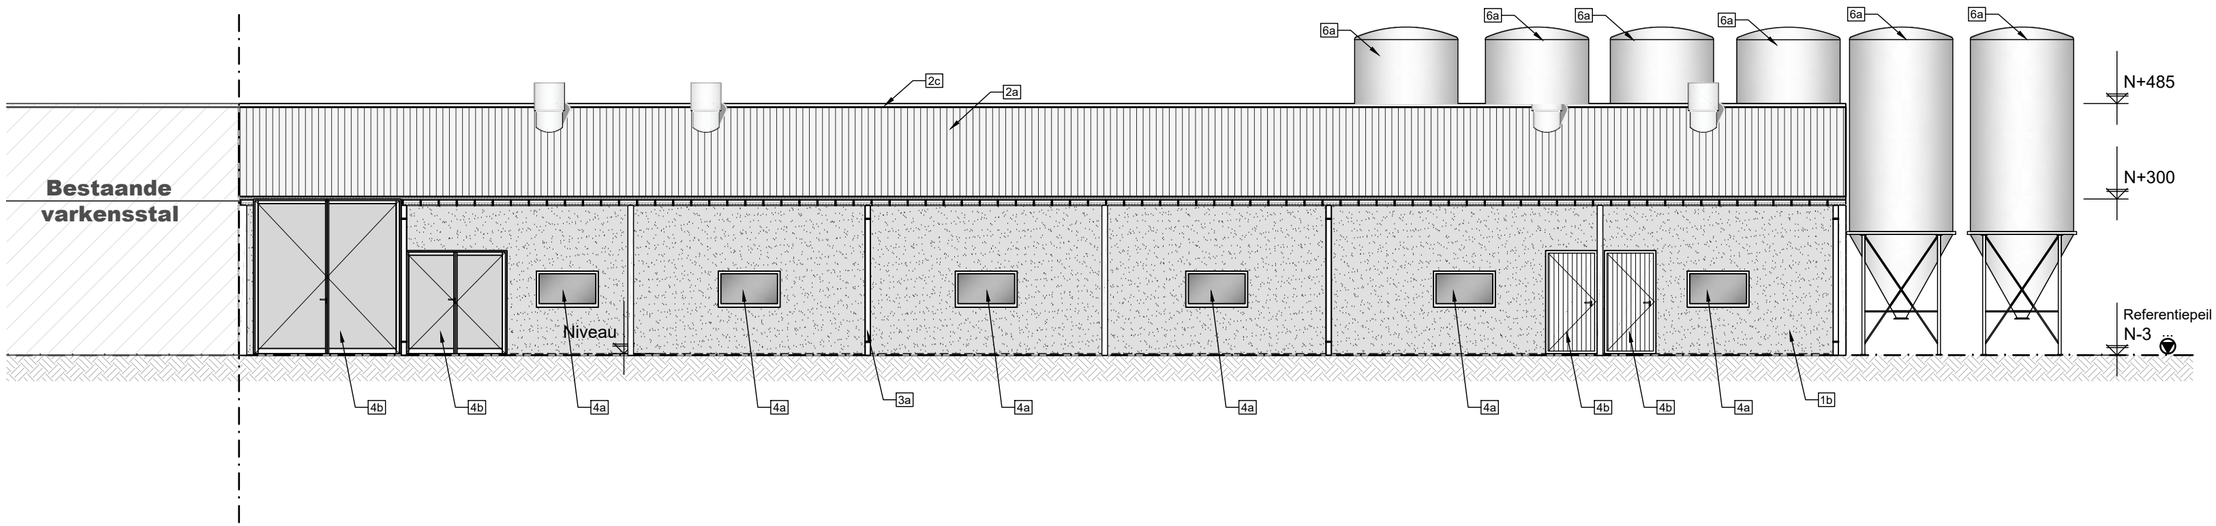

RECHTERAANZICHT -1/100-

BA_varkensstal_G_N_3.4_R

PARALLEL ARCHITECTEN
Architect Igor Debergh

bv Parallel architecten bvba
Hoofdzetel: Biezeweg 15a, 9230 Wetteren Tel.: 09/292.10.20
Contactadres: Biezeweg 15a, 9230 Wetteren Tel.: 09/292.10.20

In samenwerking met:
dlv
The force behind your company
Ter Waarde 48 8900 Ieper
Tel: 057 - 61.04.10 www.dlv.be

Opdrachtgever:
Maenhout Dries
Reigerbeekstraat 1
9880 Poeke
Tel: ----
Email: ----

Bouwplaats:
Reigerbeekstraat z/n
9880 Poeke
Tel: ----
Afd.: 6 / Sectie A / Nr(s): 304B, 302

Datum: 07/01/2019 CHVE
Projectnr.: 18-WE-696
Tekening in cm 0 100 200 1/100

*copyright 2019 alle rechten voorbehouden

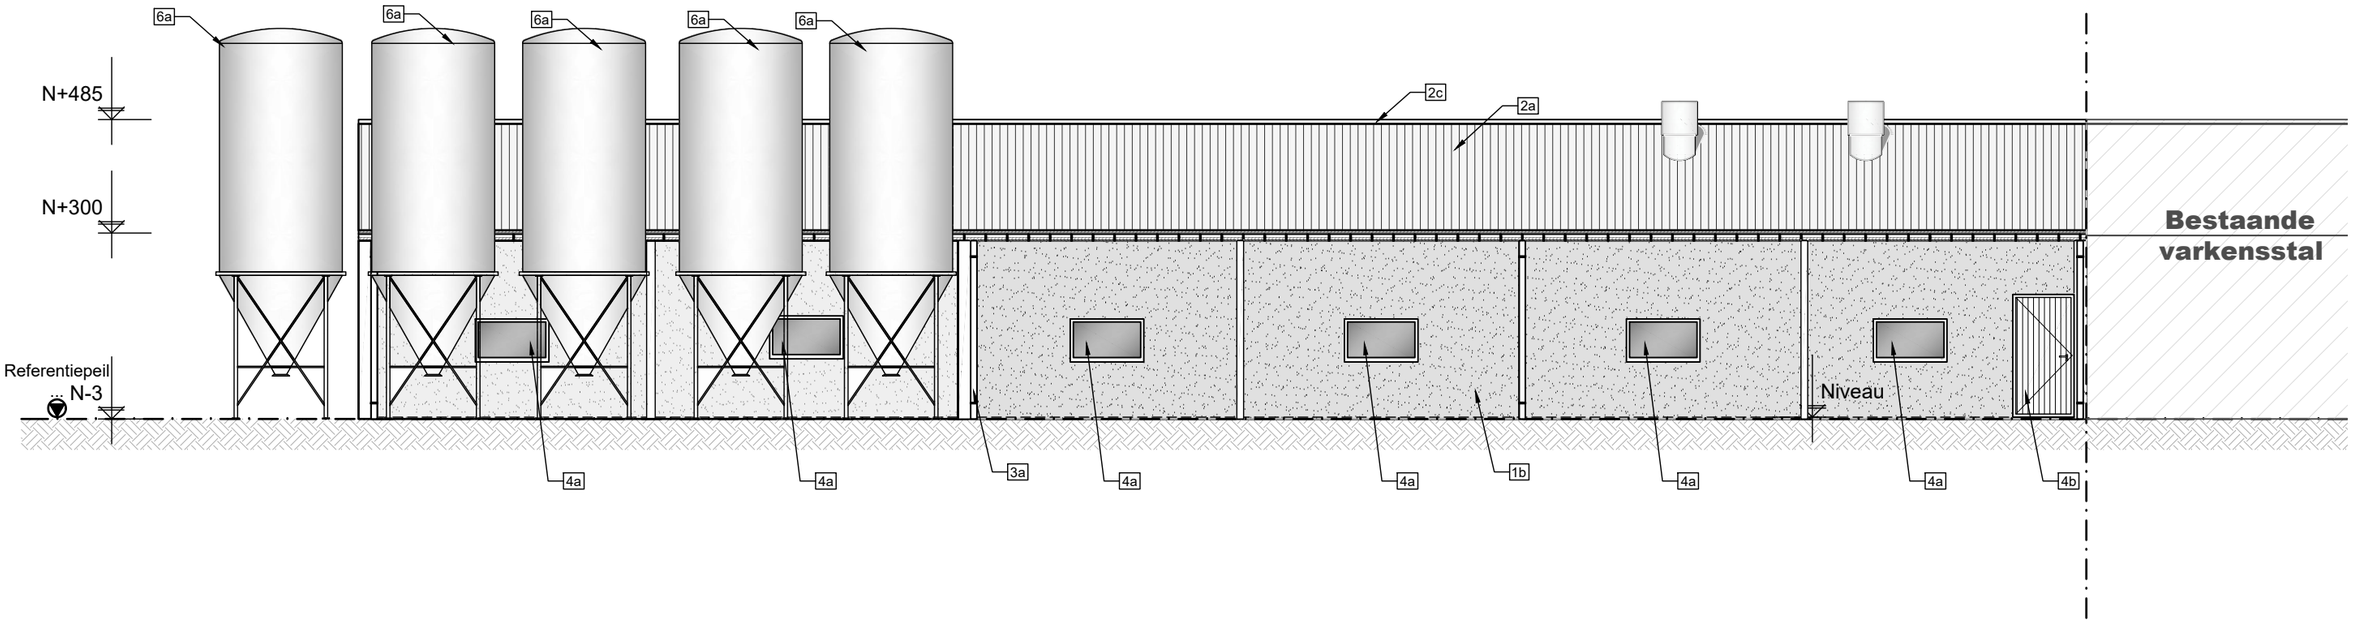

LINKERAANZICHT -1/100-

BA_varkensstal_G_N_4.4_L

PARALLEL ARCHITECTEN
Architect Igor Debergh

bv Parallel architecten bvba

Hoofdzetel: Biezeweg 15a, 9230 Wetteren Tel.: 09/292.10.20

Contactadres: Biezeweg 15a, 9230 Wetteren Tel.: 09/292.10.20

In samenwerking met:

dlv
The force behind your company
Ter Waarde 48 8900 Ieper
Tel: 057 - 61.04.10 www.dlv.be

Opdrachtgever:

Maenhout Dries
Reigerbeekstraat 1
9880 Poeke

Tel: ----
Email: ----

Bouwplaats:

Reigerbeekstraat z/n
9880 Poeke
Tel: ----

Afd.: 6 / Sectie A / Nr(s): 304B, 302

Datum: 07/01/2019 CHVE

Projectnr.: 18-WE-696

Tekening in cm 0 100 200 1/100

*copyright 2019 alle rechten voorbehouden

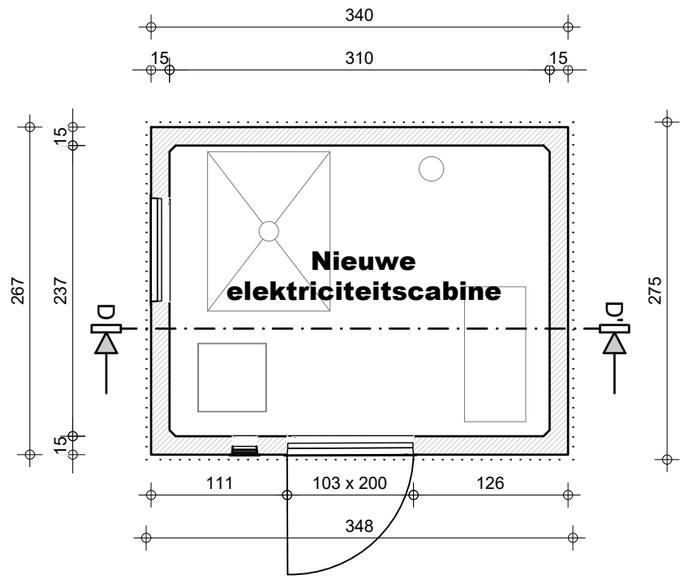

GROND- EN FUNDERINGSPLAN -1/50-

BA_elektriciteitscabine_P_N_1.1

PARALLEL ARCHITECTEN
Architect Igor Debergh

bv Parallel architecten bvba
Hoofdzetel: Biezeweg 15a, 9230 Wetteren Tel.: 09/292.10.20
Contactadres: Biezeweg 15a, 9230 Wetteren Tel.: 09/292.10.20

In samenwerking met:
dlv
The force behind your company
Ter Waarde 48 8900 Ieper
Tel: 057 - 61.04.10 www.dlv.be

Opdrachtgever:
Maenhout Dries
Reigerbeekstraat 1
9880 Poeke
Tel: ----
Email: ----

Bouwplaats:
Reigerbeekstraat z/n
9880 Poeke
Tel: ----
Afd.: 6 / Sectie A / Nr(s): 304B, 302

Datum: 07/01/2019 CHVE
Projectnr.: 18-WE-696
Tekening in cm 0 100 200 1/100

*copyright 2019 alle rechten voorbehouden

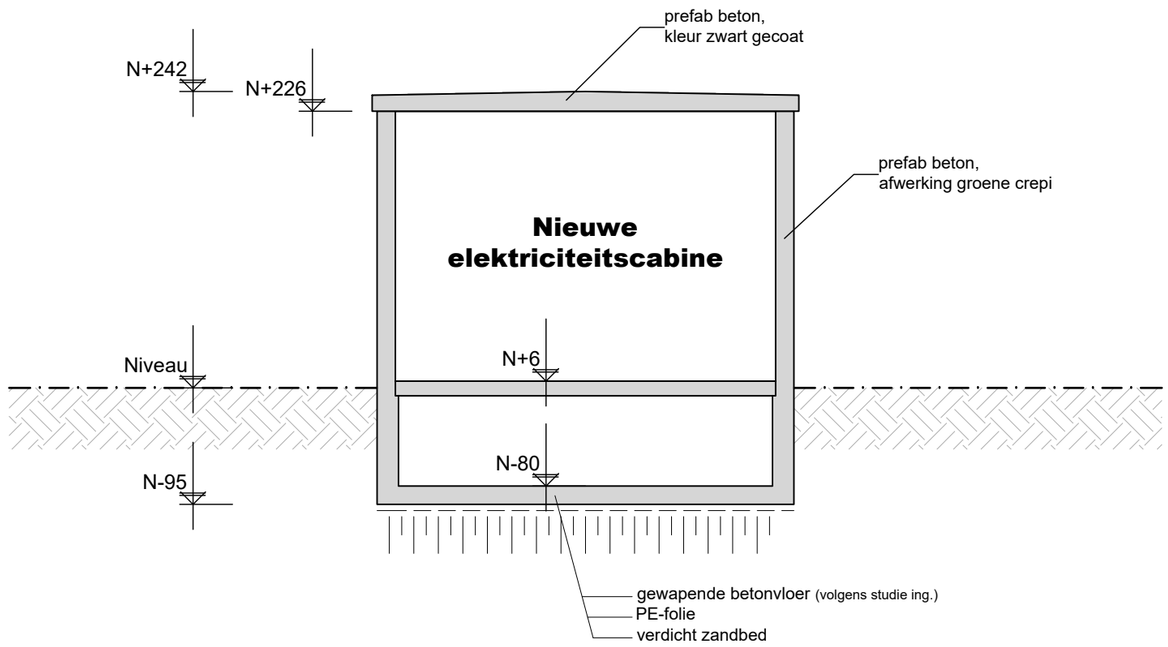

DOORSNEDE D-D' -1/50-

BA_elektriciteitscabine_S_N_1.1_DD'

PARALLEL ARCHITECTEN
Architect Igor Debergh

bv Parallel architecten bvba

Hoofdzetel: Biezeweg 15a, 9230 Wetteren Tel.: 09/292.10.20

Contactadres: Biezeweg 15a, 9230 Wetteren Tel.: 09/292.10.20

In samenwerking met:
dlv
The force behind your company
Ter Waarde 48 8900 Ieper
Tel: 057 - 61.04.10 www.dlv.be

Opdrachtgever:

Maenhout Dries
Reigerbeekstraat 1
9880 Poeke

Tel: ----
Email: ----

Bouwplaats:

Reigerbeekstraat z/n
9880 Poeke
Tel: ----

Afd.: 6 / Sectie A / Nr(s): 304B, 302

Datum: 07/01/2019 CHVE

Projectnr.: 18-WE-696

Tekening in cm 0 100 200 1/100

*copyright 2019 alle rechten voorbehouden

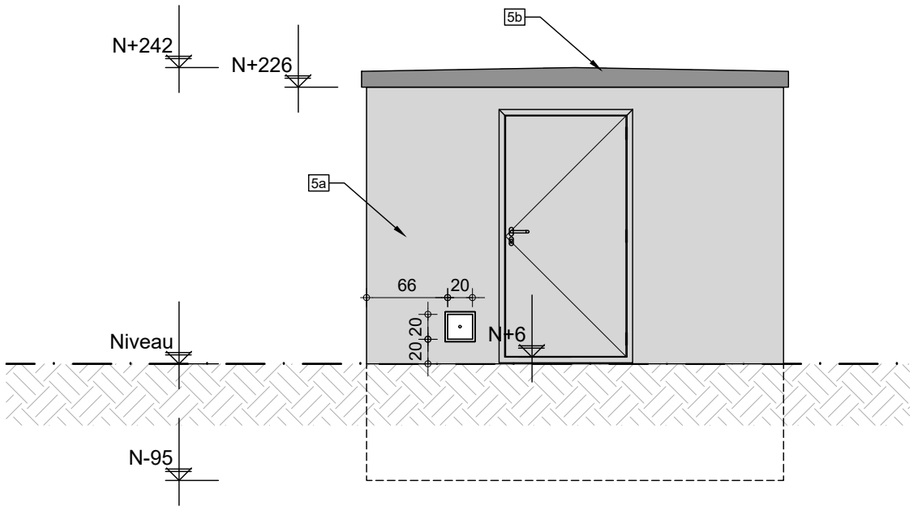

VOORAANZICHT -1/50-

BA_elektriciteitscabine_G_N_1.4_V

PARALLEL ARCHITECTEN
Architect Igor Debergh

bv Parallel architecten bvba

Hoofdzetel: Biezeweg 15a, 9230 Wetteren Tel.: 09/292.10.20

Contactadres: Biezeweg 15a, 9230 Wetteren Tel.: 09/292.10.20

In samenwerking met:

dlv
The force behind your company
Ter Waarde 48 8900 Ieper
Tel: 057 - 61.04.10 www.dlv.be

Opdrachtgever:

Maenhout Dries
Reigerbeekstraat 1
9880 Poeke

Tel: ----
Email: ----

Bouwplaats:

Reigerbeekstraat z/n
9880 Poeke
Tel: ----

Afd.: 6 / Sectie A / Nr(s): 304B, 302

Datum: 07/01/2019 CHVE

Projectnr.: 18-WE-696

Tekening in cm 0 100 200 1/100

*copyright 2019 alle rechten voorbehouden

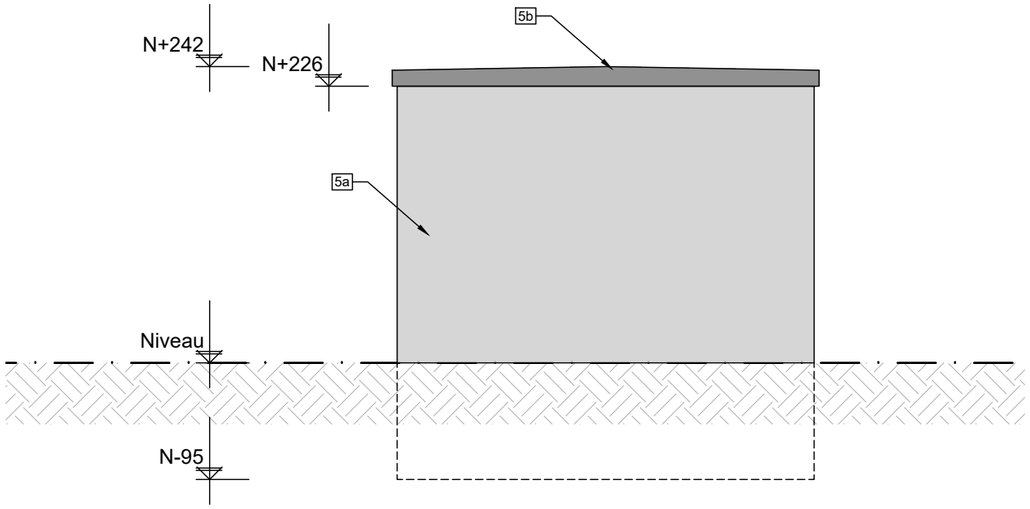

ACHTERAANZICHT -1/50-

BA_elektriciteitscabine_G_N_2.4_A

PARALLEL ARCHITECTEN
Architect Igor Debergh

bv Parallel architecten bvba

Hoofdzetel: Biezeweg 15a, 9230 Wetteren Tel.: 09/292.10.20

Contactadres: Biezeweg 15a, 9230 Wetteren Tel.: 09/292.10.20

In samenwerking met:

dlv
The force behind your company
Ter Waarde 48 8900 Ieper
Tel: 057 - 61.04.10 www.dlv.be

Opdrachtgever:

Maenhout Dries
Reigerbeekstraat 1
9880 Poeke

Tel: ----
Email: ----

Bouwplaats:

Reigerbeekstraat z/n
9880 Poeke
Tel: ----

Afd.: 6 / Sectie A / Nr(s): 304B, 302

Datum: 07/01/2019 CHVE

Projectnr.: 18-WE-696

Tekening in cm 0 100 200 1/100

*copyright 2019 alle rechten voorbehouden

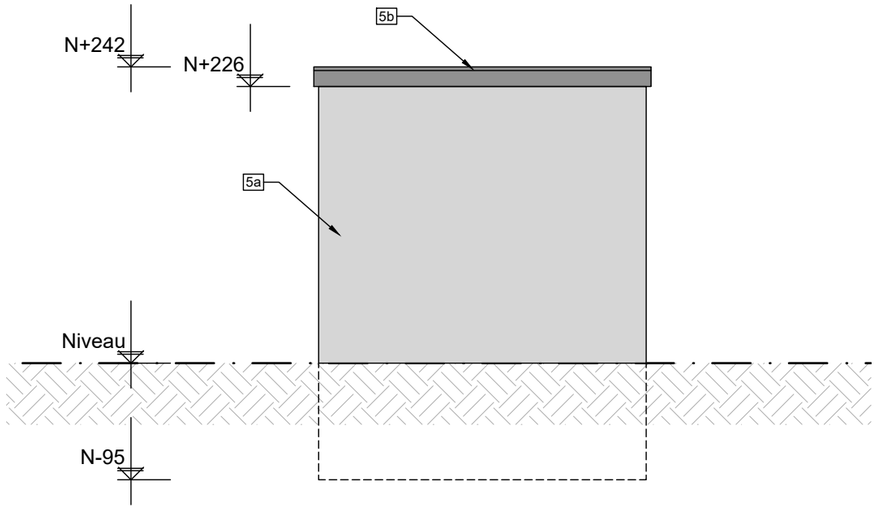

RECHTERAANZICHT -1/50-

BA_elektriciteitscabine_G_N_3.4_R

PARALLEL ARCHITECTEN
Architect Igor Debergh

bv Parallel architecten bvba
Hoofdzetel: Biezeweg 15a, 9230 Wetteren Tel.: 09/292.10.20
Contactadres: Biezeweg 15a, 9230 Wetteren Tel.: 09/292.10.20

In samenwerking met:
dlv
The force behind your company
Ter Waarde 48 8900 Ieper
Tel: 057 - 61.04.10 www.dlv.be

Opdrachtgever:
Maenhout Dries
Reigerbeekstraat 1
9880 Poeke
Tel: ----
Email: ----

Bouwplaats:
Reigerbeekstraat z/n
9880 Poeke
Tel: ----
Afd.: 6 / Sectie A / Nr(s): 304B, 302

Datum: 07/01/2019 CHVE
Projectnr.: 18-WE-696
Tekening in cm 0 100 200 1/100

*copyright 2019 alle rechten voorbehouden

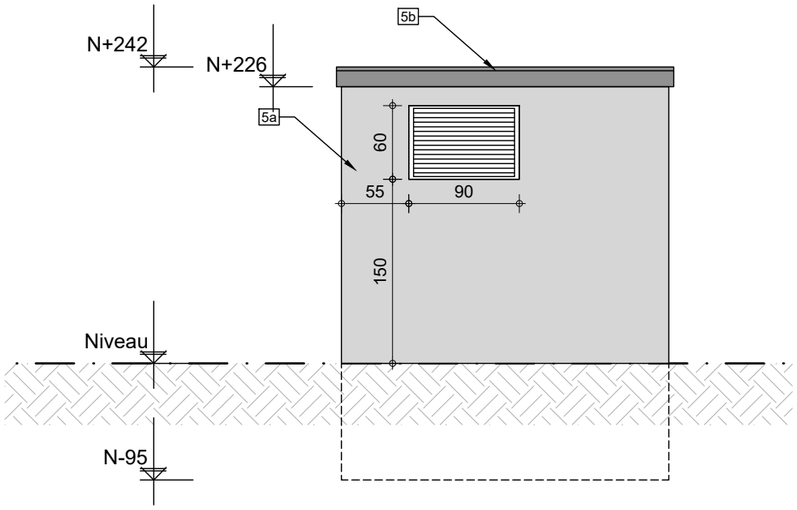

LINKERAANZICHT -1/50-

BA_elektricteitscabine_G_N_4.4_L

PARALLEL ARCHITECTEN
Architect Igor Debergh

bv Parallel architecten bvba
Hoofdzetel: Biezeweg 15a, 9230 Wetteren Tel.: 09/292.10.20
Contactadres: Biezeweg 15a, 9230 Wetteren Tel.: 09/292.10.20

In samenwerking met:
dlv
The force behind your company
Ter Waarde 48 8900 Ieper
Tel: 057 - 61.04.10 www.dlv.be

Opdrachtgever:
Maenhout Dries
Reigerbeekstraat 1
9880 Poeke
Tel: ----
Email: ----

Bouwplaats:
Reigerbeekstraat z/n
9880 Poeke
Tel: ----
Afd.: 6 / Sectie A / Nr(s): 304B, 302

Datum: 07/01/2019 CHVE
Projectnr.: 18-WE-696
Tekening in cm 0 100 200 1/100

*copyright 2019 alle rechten voorbehouden

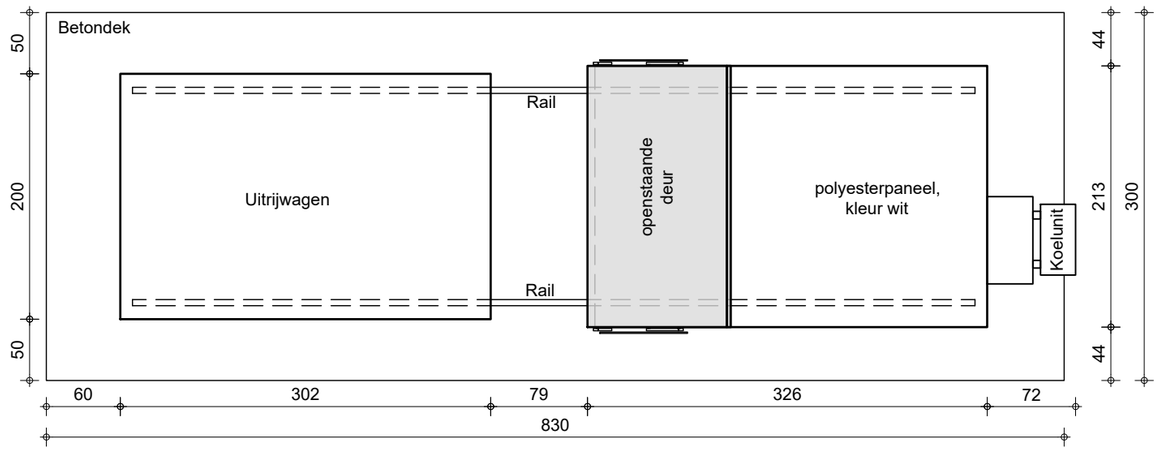

GROND- EN FUNDERINGSPLAN -1/50-

BA_kadaverkoeling_P_N_1.1

PARALLEL ARCHITECTEN
Architect Igor Debergh

bv Parallel architecten bvba
Hoofdzetel: Biezeweg 15a, 9230 Wetteren Tel.: 09/292.10.20
Contactadres: Biezeweg 15a, 9230 Wetteren Tel.: 09/292.10.20

In samenwerking met:
dlv
The force behind your company
Ter Waarde 48 8900 Ieper
Tel: 057 - 61.04.10 www.dlv.be

Opdrachtgever:
Maenhout Dries
Reigerbeekstraat 1
9880 Poeke
Tel: ----
Email: ----

Bouwplaats:
Reigerbeekstraat z/n
9880 Poeke
Tel: ----
Afd.: 6 / Sectie A / Nr(s): 304B, 302

Datum: 07/01/2019 CHVE
Projectnr.: 18-WE-696
Tekening in cm 0 100 200 1/100

*copyright 2019 alle rechten voorbehouden

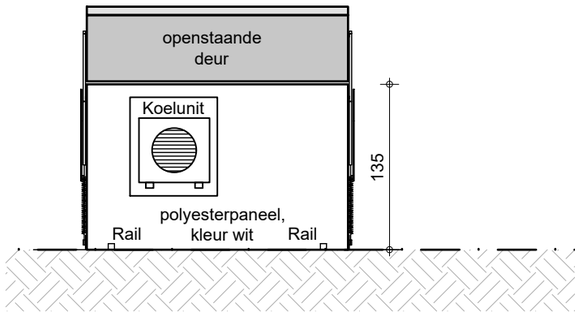

VOORAANZICHT -1/50-

BA_kadaverkoeling_G_N_1.4_V

PARALLEL ARCHITECTEN
Architect Igor Debergh

bv Parallel architecten bvba

Hoofdzetel: Biezeweg 15a, 9230 Wetteren Tel.: 09/292.10.20

Contactadres: Biezeweg 15a, 9230 Wetteren Tel.: 09/292.10.20

In samenwerking met:

dlv
The force behind your company
Ter Waarde 48 8900 Ieper
Tel: 057 - 61.04.10 www.dlv.be

Opdrachtgever:

Maenhout Dries
Reigerbeekstraat 1
9880 Poeke

Tel: ----
Email: ----

Bouwplaats:

Reigerbeekstraat z/n
9880 Poeke
Tel: ----

Afd.: 6 / Sectie A / Nr(s): 304B, 302

Datum: 07/01/2019 CHVE

Projectnr.: 18-WE-696

Tekening in cm 0 100 200 1/100

*copyright 2019 alle rechten voorbehouden

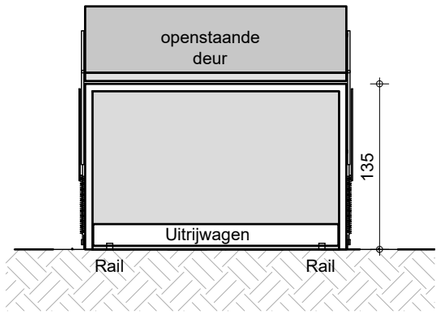

ACHTERAANZICHT -1/50-

BA_kadaverkoeling_G_N_2.4_A

PARALLEL ARCHITECTEN
Architect Igor Debergh

bv Parallel architecten bvba

Hoofdzetel: Biezeweg 15a, 9230 Wetteren Tel.: 09/292.10.20

Contactadres: Biezeweg 15a, 9230 Wetteren Tel.: 09/292.10.20

In samenwerking met:

dlv
The force behind your company
Ter Waarde 48 8900 Ieper
Tel: 057 - 61.04.10 www.dlv.be

Opdrachtgever:

Maenhout Dries
Reigerbeekstraat 1
9880 Poeke

Tel: ----
Email: ----

Bouwplaats:

Reigerbeekstraat z/n
9880 Poeke
Tel: ----

Afd.: 6 / Sectie A / Nr(s): 304B, 302

Datum: 07/01/2019 CHVE

Projectnr.: 18-WE-696

Tekening in cm 0 100 200 1/100

*copyright 2019 alle rechten voorbehouden

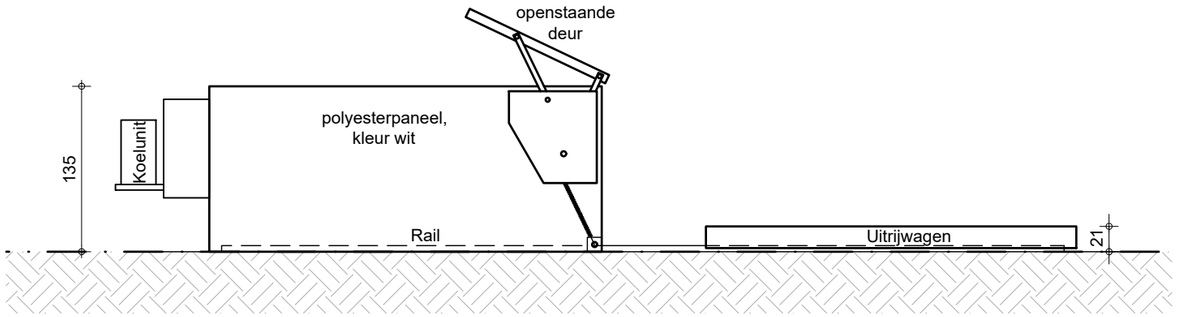

RECHTERAANZICHT -1/50-

BA_kadaverkoeling_G_N_3.4_R

PARALLEL ARCHITECTEN
Architect Igor Debergh

bv Parallel architecten bvba

Hoofdzetel: Biezeweg 15a, 9230 Wetteren Tel.: 09/292.10.20

Contactadres: Biezeweg 15a, 9230 Wetteren Tel.: 09/292.10.20

In samenwerking met:
dlv
The force behind your company
Ter Waarde 48 8900 Ieper
Tel: 057 - 61.04.10 www.dlv.be

Opdrachtgever:

Maenhout Dries
Reigerbeekstraat 1
9880 Poeke

Tel: ----
Email: ----

Bouwplaats:

Reigerbeekstraat z/n
9880 Poeke
Tel: ----

Afd.: 6 / Sectie A / Nr(s): 304B, 302

Datum: 07/01/2019 CHVE

Projectnr.: 18-WE-696

Tekening in cm 0 100 200 1/100

*copyright 2019 alle rechten voorbehouden

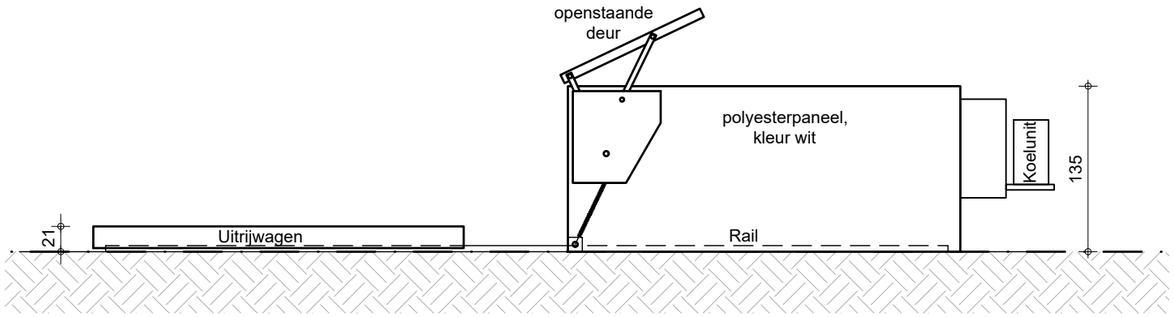

LINKERAANZICHT -1/50-

BA_kadaverkoeling_G_N_4.4_L

PARALLEL ARCHITECTEN
Architect Igor Debergh

bv Parallel architecten bvba

Hoofdzetel: Biezeweg 15a, 9230 Wetteren Tel.: 09/292.10.20

Contactadres: Biezeweg 15a, 9230 Wetteren Tel.: 09/292.10.20

In samenwerking met:

dlv
The force behind your company
Ter Waarde 48 8900 Ieper
Tel: 057 - 61.04.10 www.dlv.be

Opdrachtgever:

Maenhout Dries
Reigerbeekstraat 1
9880 Poeke

Tel: ----
Email: ----

Bouwplaats:

Reigerbeekstraat z/n
9880 Poeke
Tel: ----

Afd.: 6 / Sectie A / Nr(s): 304B, 302

Datum: 07/01/2019 CHVE

Projectnr.: 18-WE-696

Tekening in cm 0 100 200 1/100

*copyright 2019 alle rechten voorbehouden

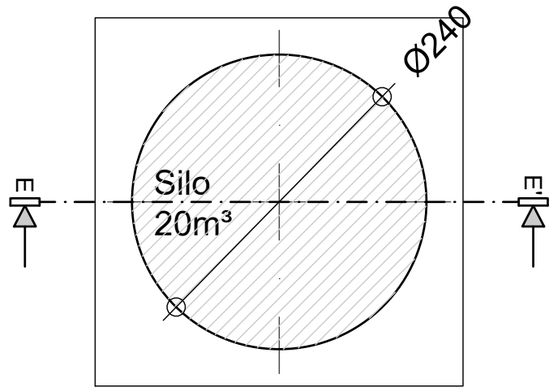

Betonnen vloerplaat

GROND- EN FUNDERINGSPLAN -1/50-

BA_silo_P_N_1.1

PARALLEL ARCHITECTEN
Architect Igor Debergh

bv Parallel architecten bvba

Hoofdzetel: Biezeweg 15a, 9230 Wetteren Tel.: 09/292.10.20

Contactadres: Biezeweg 15a, 9230 Wetteren Tel.: 09/292.10.20

In samenwerking met:
dlv
The force behind your company
Ter Waarde 48 8900 Ieper
Tel: 057 - 61.04.10 www.dlv.be

Opdrachtgever:

Maenhout Dries
Reigerbeekstraat 1
9880 Poeke

Tel: ----
Email: ----

Bouwplaats:

Reigerbeekstraat z/n
9880 Poeke
Tel: ----

Afd.: 6 / Sectie A / Nr(s): 304B, 302

Datum: 07/01/2019 CHVE

Projectnr.: 18-WE-696

Tekening in cm 0 100 200 1/100

*copyright 2019 alle rechten voorbehouden

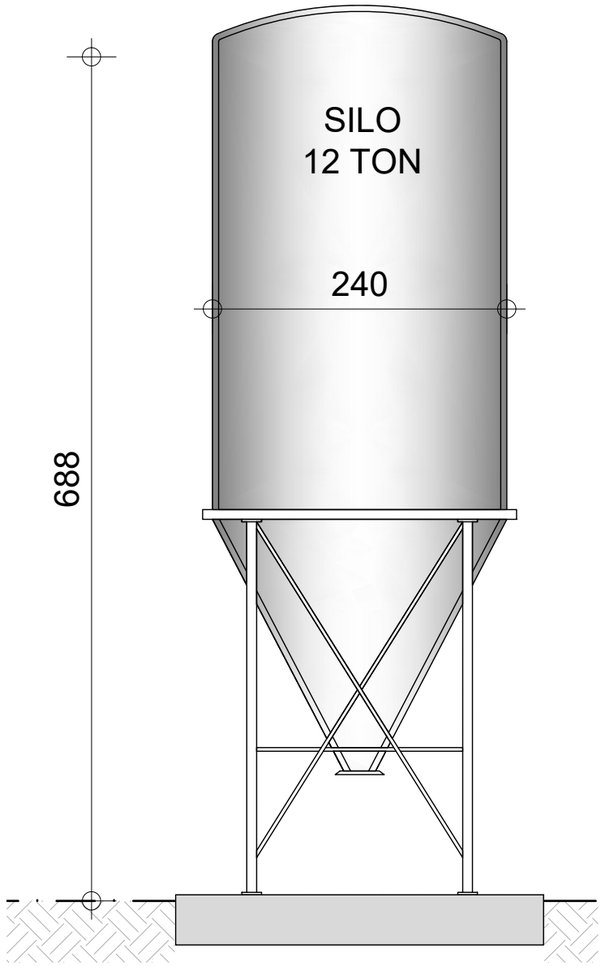

DOORSNEDE E-E' -1/100-

BA_silo_S_N_1.1_EE'

PARALLEL ARCHITECTEN
Architect Igor Debergh

bv Parallel architecten bvba
Hoofdzetel: Biezeweg 15a, 9230 Wetteren Tel.: 09/292.10.20
Contactadres: Biezeweg 15a, 9230 Wetteren Tel.: 09/292.10.20

In samenwerking met:
dlv
The force behind your company
Ter Waarde 48 8900 Ieper
Tel: 057 - 61.04.10 www.dlv.be

Opdrachtgever:
Maenhout Dries
Reigerbeekstraat 1
9880 Poeke
Tel: ----
Email: ----

Bouwplaats:
Reigerbeekstraat z/n
9880 Poeke
Tel: ----
Afd.: 6 / Sectie A / Nr(s): 304B, 302

Datum: 07/01/2019 CHVE
Projectnr.: 18-WE-696
Tekening in cm 0 100 200 1/100

*copyright 2019 alle rechten voorbehouden

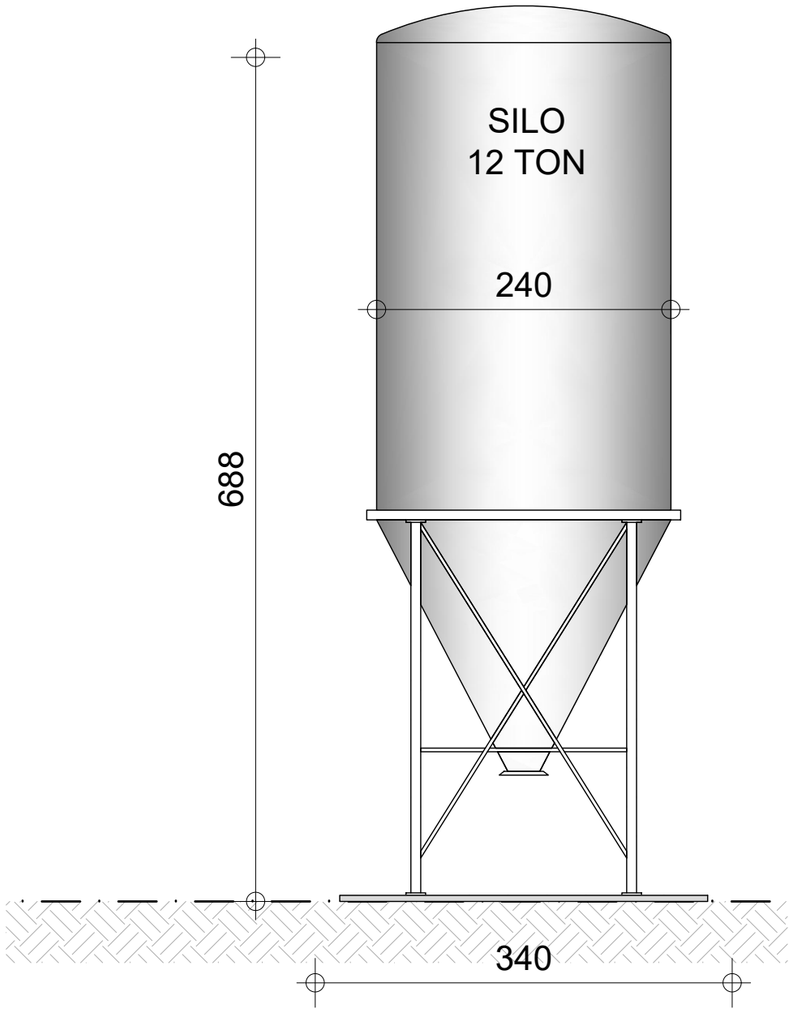

AANZICHT -1/50-

BA_silo_G_N_1.1

PARALLEL ARCHITECTEN
Architect Igor Debergh

bv Parallel architecten bvba
Hoofdzetel: Biezeweg 15a, 9230 Wetteren Tel.: 09/292.10.20
Contactadres: Biezeweg 15a, 9230 Wetteren Tel.: 09/292.10.20

In samenwerking met:
dlv
The force behind your company
Ter Waarde 48 8900 Ieper
Tel: 057 - 61.04.10 www.dlv.be

Opdrachtgever:
Maenhout Dries
Reigerbeekstraat 1
9880 Poeke
Tel: ----
Email: ----

Bouwplaats:
Reigerbeekstraat z/n
9880 Poeke
Tel: ----
Afd.: 6 / Sectie A / Nr(s): 304B, 302

Datum: 07/01/2019 CHVE
Projectnr.: 18-WE-696
Tekening in cm 0 100 200 1/100

*copyright 2019 alle rechten voorbehouden

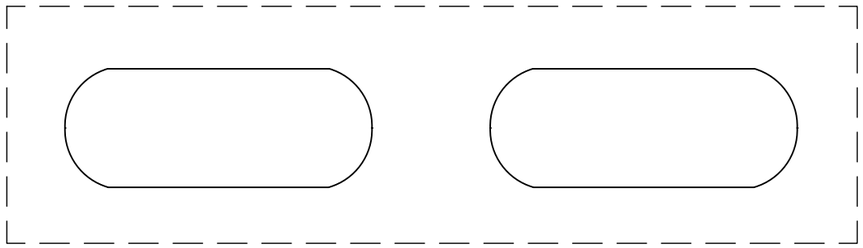

Betonnen vloerplaat

GROND- EN FUNDERINGSPLAN -1/50-

BA_gastank_P_N_1.1

PARALLEL ARCHITECTEN
Architect Igor Debergh

bv Parallel architecten bvba

Hoofdzetel: Biezeweg 15a, 9230 Wetteren Tel.: 09/292.10.20

Contactadres: Biezeweg 15a, 9230 Wetteren Tel.: 09/292.10.20

In samenwerking met:

dlv
The force behind your company
Ter Waarde 48 8900 Ieper
Tel: 057 - 61.04.10 www.dlv.be

Opdrachtgever:

Maenhout Dries
Reigerbeekstraat 1
9880 Poeke

Tel: ----
Email: ----

Bouwplaats:

Reigerbeekstraat z/n
9880 Poeke
Tel: ----

Afd.: 6 / Sectie A / Nr(s): 304B, 302

Datum: 07/01/2019 CHVE

Projectnr.: 18-WE-696

Tekening in cm 0 100 200 1/100

*copyright 2019 alle rechten voorbehouden

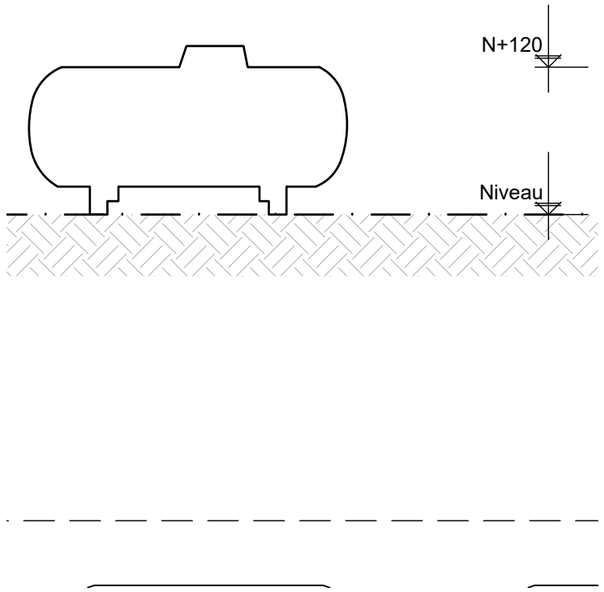

DOORSNEDE F-F' -1/100-

BA_gastank_S_N_1.1_FF'

PARALLEL ARCHITECTEN
Architect Igor Debergh

bv Parallel architecten bvba
Hoofdzetel: Biezeweg 15a, 9230 Wetteren Tel.: 09/292.10.20
Contactadres: Biezeweg 15a, 9230 Wetteren Tel.: 09/292.10.20

In samenwerking met:
dlv
The force behind your company
Ter Waarde 48 8900 Ieper
Tel: 057 - 61.04.10 www.dlv.be

Opdrachtgever:
Maenhout Dries
Reigerbeekstraat 1
9880 Poeke
Tel: ----
Email: ----

Bouwplaats:
Reigerbeekstraat z/n
9880 Poeke
Tel: ----
Afd.: 6 / Sectie A / Nr(s): 304B, 302

Datum: 07/01/2019 CHVE
Projectnr.: 18-WE-696
Tekening in cm 0 100 200 1/100
*copyright 2019 alle rechten voorbehouden

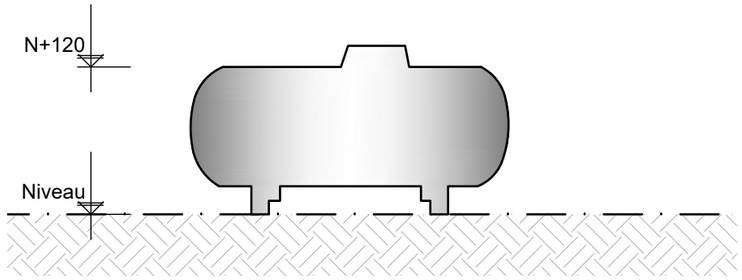

AANZICHT -1/50-

BA_gastank_G_N_1.1

PARALLEL ARCHITECTEN
Architect Igor Debergh

bv Parallel architecten bvba
Hoofdzetel: Biezeweg 15a, 9230 Wetteren Tel.: 09/292.10.20
Contactadres: Biezeweg 15a, 9230 Wetteren Tel.: 09/292.10.20

In samenwerking met:
dlv
The force behind your company
Ter Waarde 48 8900 Ieper
Tel: 057 - 61.04.10 www.dlv.be

Opdrachtgever:
Maenhout Dries
Reigerbeekstraat 1
9880 Poeke
Tel: ----
Email: ----

Bouwplaats:
Reigerbeekstraat z/n
9880 Poeke
Tel: ----
Afd.: 6 / Sectie A / Nr(s): 304B, 302

Datum: 07/01/2019 CHVE
Projectnr.: 18-WE-696
Tekening in cm 0 100 200 1/100

*copyright 2019 alle rechten voorbehouden

INPLANTINGSPLAN -1/200-

BA_0_I_N_1.1

PARA EL Architect Igor Debergh	**bv Parallel architecten bvba** Hoofzetel: Bezoeweg 15a, 9230 Wetteren Tel.: 09/292.10.20 Contactadres: Bezoeweg 15a, 9230 Wetteren Tel.: 09/292.10.20	In samenwerking met: dbv Your building permit your company Ter Heyde 49 Tel: 057 24 64 15 9660 Ingooi www.dbv.be	**Opdrachtgever:** Maenhout Dries Reigerbeekstraat 1 9660 Flobecq **Tel:** ---- **Email:** ----	**Bouwplaats:** Reigerbeekstraat z/n 9660 Flobecq **Tel:** ---- Afd. 6 / Sectie A / Nr(s): 304B, 302 ----	Datum: 07/01/2019 CH/VE Projectnr.: 18-WE-696 Tekening in cm: 1:200 200 400 600 800 1000 cm

*copyright 2019 alle rechten voorbehouden

Hemelwaterverordening:	
Hemelwaterkelder:	
Inhoud:	10.000 L
Aangesloten dakoppervlakte:	4.680 m²
Infiltratievoorziening:	
Infiltratievolume:	227.372 L
Infiltratie oppervlakte:	560,86 m²

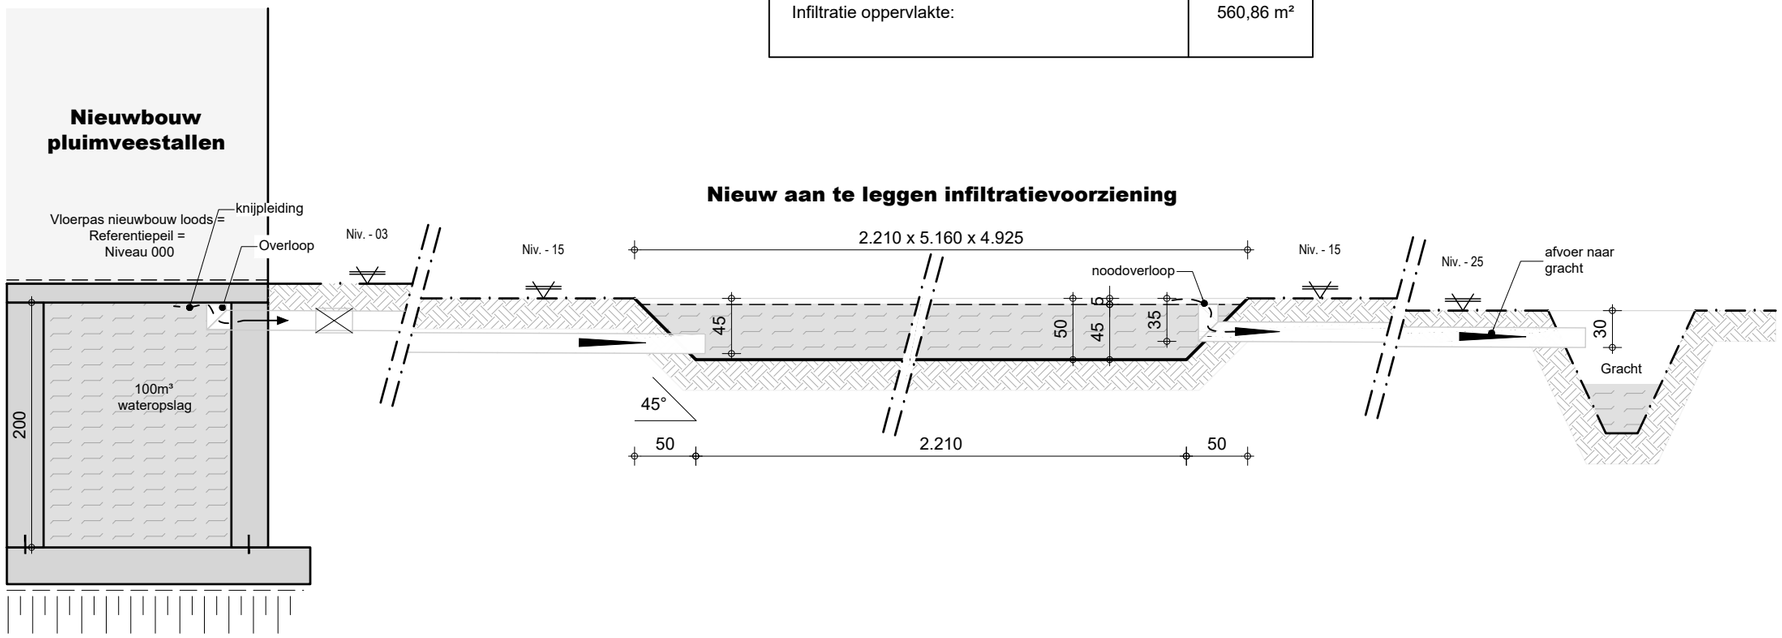

PRINCIPETEKENING INFILTRATIEVOORZIENING -1/50-

BA_infiltratie_D_N_1.1

PARALLEL ARCHITECTEN
Architect Igor Debergh

bv Parallel architecten bvba

Hoofdzetel: Biezeweg 15a, 9230 Wetteren Tel.: 09/292.10.20

Contactadres: Biezeweg 15a, 9230 Wetteren Tel.: 09/292.10.20

In samenwerking met:

dlv
The force behind your company
Ter Waarde 48 8900 Ieper
Tel: 057 - 61.04.10 www.dlv.be

Opdrachtgever:

Maenhout Dries
Reigerbeekstraat 1
9880 Poeke

Tel: ----
Email: ----

Bouwplaats:

Reigerbeekstraat z/n
9880 Poeke
Tel: ----

Afd.: 6 / Sectie A / Nr(s): 304B, 302

Datum: 07/01/2019 CHVE

Projectnr.: 18-WE-696

Tekening in cm 0 50 100 1/50

*copyright 2019 alle rechten voorbehouden

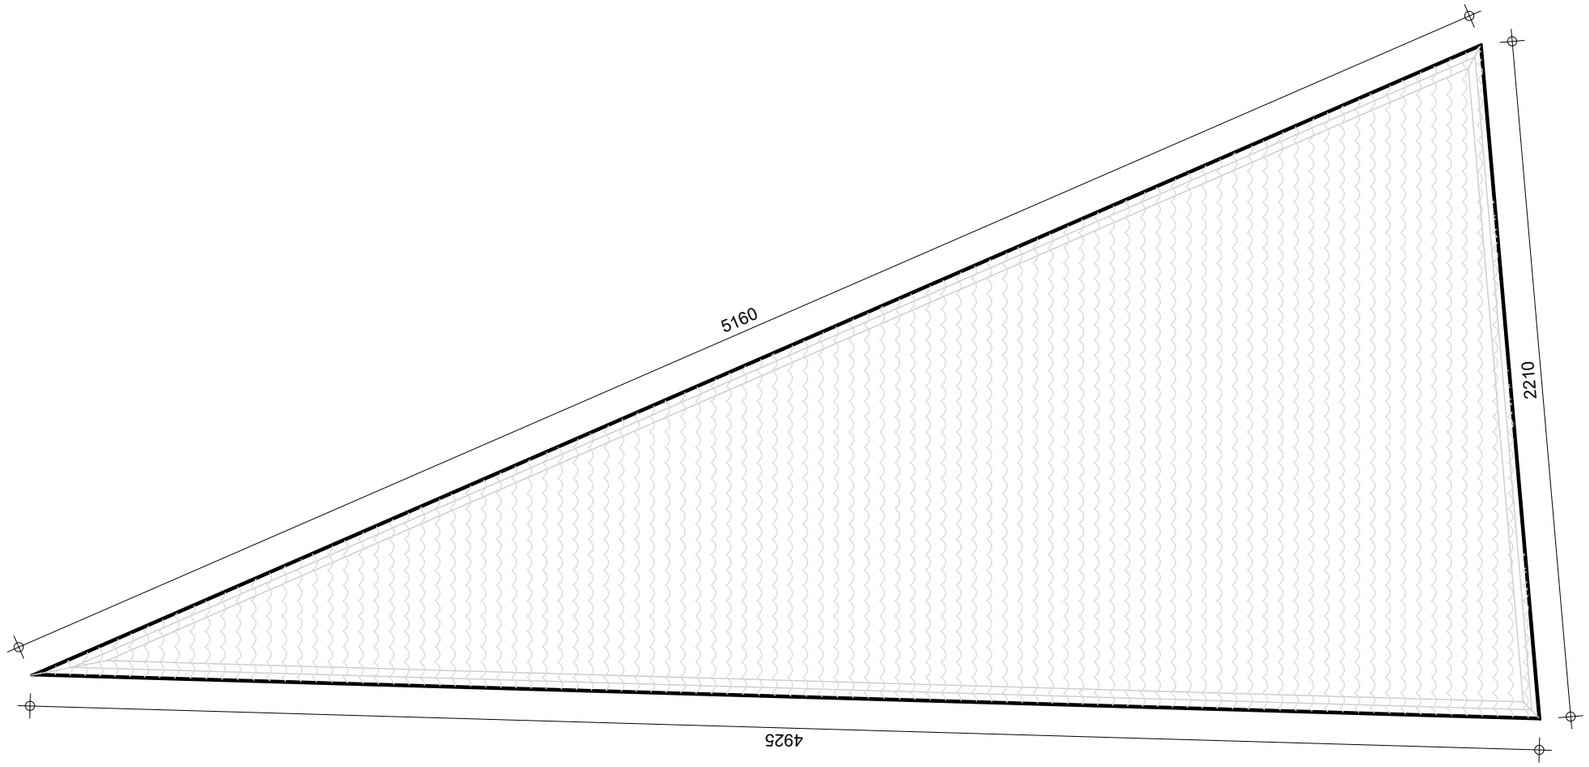

GRONDPLAN INFILTRATIEVOORZIENING -1/200-

BA_infiltratie_P_N_1.1

PARALLEL ARCHITECTEN
Architect Igor Debergh

bv Parallel architecten bvba
Hoofdzetel: Biezeweg 15a, 9230 Wetteren Tel.: 09/292.10.20
Contactadres: Biezeweg 15a, 9230 Wetteren Tel.: 09/292.10.20

In samenwerking met:
dlv
The force behind your company
Ter Waarde 48 8900 Ieper
Tel: 057 - 61.04.10 www.dlv.be

Opdrachtgever:
Maenhout Dries
Reigerbeekstraat 1
9880 Poeke
Tel: ----
Email: ----

Bouwplaats:
Reigerbeekstraat z/n
9880 Poeke
Tel: ----
Afd.: 6 / Sectie A / Nr(s): 304B, 302

Datum: 07/01/2019 CHVE
Projectnr.: 18-WE-696
Tekening in cm 0 50 100 1/50

*copyright 2019 alle rechten voorbehouden

LEGENDE (inplantingsplan)	
F1	Opnamepunt foto
	Buren
	Te bouwen
	Bestaande gebouwen
	Af te breken gebouwen
	Nieuwe betonverharding
	Nieuwe steenslagverharding
	Bestaande betonverharding
	Bestaande steenslagverharding
	Gras
	As weg
	Gracht
	Talud
Ci	Citerne
Ci	Nieuwe citerne
Si	Voedersilo
Si	Te slopen voedersilo
Si	Nieuwe voedersilo
	Straatverlichting
	Indicatieve weergave bestaande beplanting

ALGEMEENHEDEN	
Verkavelingsplan	neen
Bijzonder plan van aanleg	neen
Perceel gelegen in agrarisch gebied.	

LEGENDE RIOLERING

hemelwater — HWA — HWA

huishoudelijk afvalwater — HHAW — HHAW

bedrijfsafvalwater — BA — BA

ALGEMEEN:

De architect of DLV is niet aansprakelijk voor afwijkingen aan onderhavig plan. Wijzigingen in uitvoering dienen op kosten van de opdrachtgever te worden afgebroken dit zonder verhaal op eventuele derden.

Alle funderingen en vloerplaten dienen te worden uitgevoerd op voldoende draagkrachtige grond. Een grondsondering zal hier uitsluitsel geven.

Deze plannen werden opgemaakt in het kader van een vergunningsaanvraag en zijn geen uitvoeringsplannen.
Dit betekent dat bouwkundige principes indicatief zijn, in functie van de vergunningsaanvraag.
De opdrachtgever verbindt er zich toe de uitvoeringsplannen nog op te laten maken.
De opdrachtgever dient te laten opmaken door de aannemer, DLV of een ander studiebureel: stabiliteitstudie en bestektekeningen van het bouwwerk; studie betreffende de (verwarmings)technieken, ventilatie, isolatie in het kader van de EPB wetgeving.
De uitvoeringstekeningen dienen steeds voor het aanvangen van de werken voorgelegd te worden voor goedkeuring aan de architect.

Alle afmetingen in het werk te controleren.

De perceelsgrenzen zijn getekend op basis van de kadastrale legger.
De exacte inplanting en afmetingen tov de perceelsgrenzen dienen nog bepaald te worden door een landmeter (aan te stellen door de opdrachtgever).

BRANDVEILIGHEID:

KB 01/03/2009 (BS15/07/2009)
Bijlage 6 basisnorm brandveiligheid

Indeling industriegebouw:	brandklasse A
Actieve brandbeveiliging:	handbediende brandmelder (NBN S21-100) (Opp <2.000m²) RWA-installatie: NVT (Opp<10.000m²) (NBN S21-208-1)
Structurele elementen:	type II
Dakbedekking:	klasse $B_{roof\ (t1)}$
Brandwanden:	NVT / volbeton - REI 120
Evacuatie:	aantal gebruikers <50 stuks afstand tot vluchtweg <60m

LEGENDE BRANDWEER

- Nooduitgang
- Poederblusser
- Noodverlichting
- Vluchtweg
- Compartiment

MATERIAALGEBRUIK:

1. GEVELBEKLEDING
   a. Prefab glad betonpaneel, kleur grijs
   b. Prefab betonpaneel, kleur beige (silex)
   c. Geprofileerde staalplaat, kleur bruin
2. DAKBEDEKKING:
   a. Vezelcement golfplaten, kleur bruin
   b. Vezelcement windveer, kleur bruin
   c. Gesloten nok, vezelcement, kleur bruin
3. HANGGOTEN EN AFVOEREN:
   a. Alu PVC goot, kleur grijs
4. BUITENSCHRIJNWERK:
   a. ramen in hout, kleur bruin
   b. deuren in hout, kleur bruin
   c. poorten in metaal, kleur bruin
5. ELEKTRICITEITSCABINE
   a. prefab beton, afwerking groene crépi
   b. prefab beton, kleur zwart gecoat
6. SILO
   a. polyester, kleur geel

LEGENDE

BA_0_L_N_1.1

PARALLEL ARCHITECTEN
Architect Igor Debergh

bv Parallel architecten bvba
Hoofdzetel: Biezeweg 15a, 9230 Wetteren Tel.: 09/292.10.20
Contactadres: Biezeweg 15a, 9230 Wetteren Tel.: 09/292.10.20

In samenwerking met:
dlv
The force behind your company
Ter Waarde 48 8900 Ieper
Tel: 057 - 61.04.10 www.dlv.be

Opdrachtgever:
Maenhout Dries
Reigerbeekstraat 1
9880 Poeke
Tel: ----
Email: ----

Bouwplaats:
Reigerbeekstraat z/n
9880 Poeke
Tel: ----
Afd.: 6 / Sectie A / Nr(s): 304B, 302

Datum: 07/01/2019 CHVE
Projectnr.: 18-WE-696
Tekening in cm
*copyright 2019 alle rechten voorbehouden