


Gemeente Bugenhout 1e Afdeling

Secție A nrs. 1215h, 1215l & 1215k

ontworpen toestand

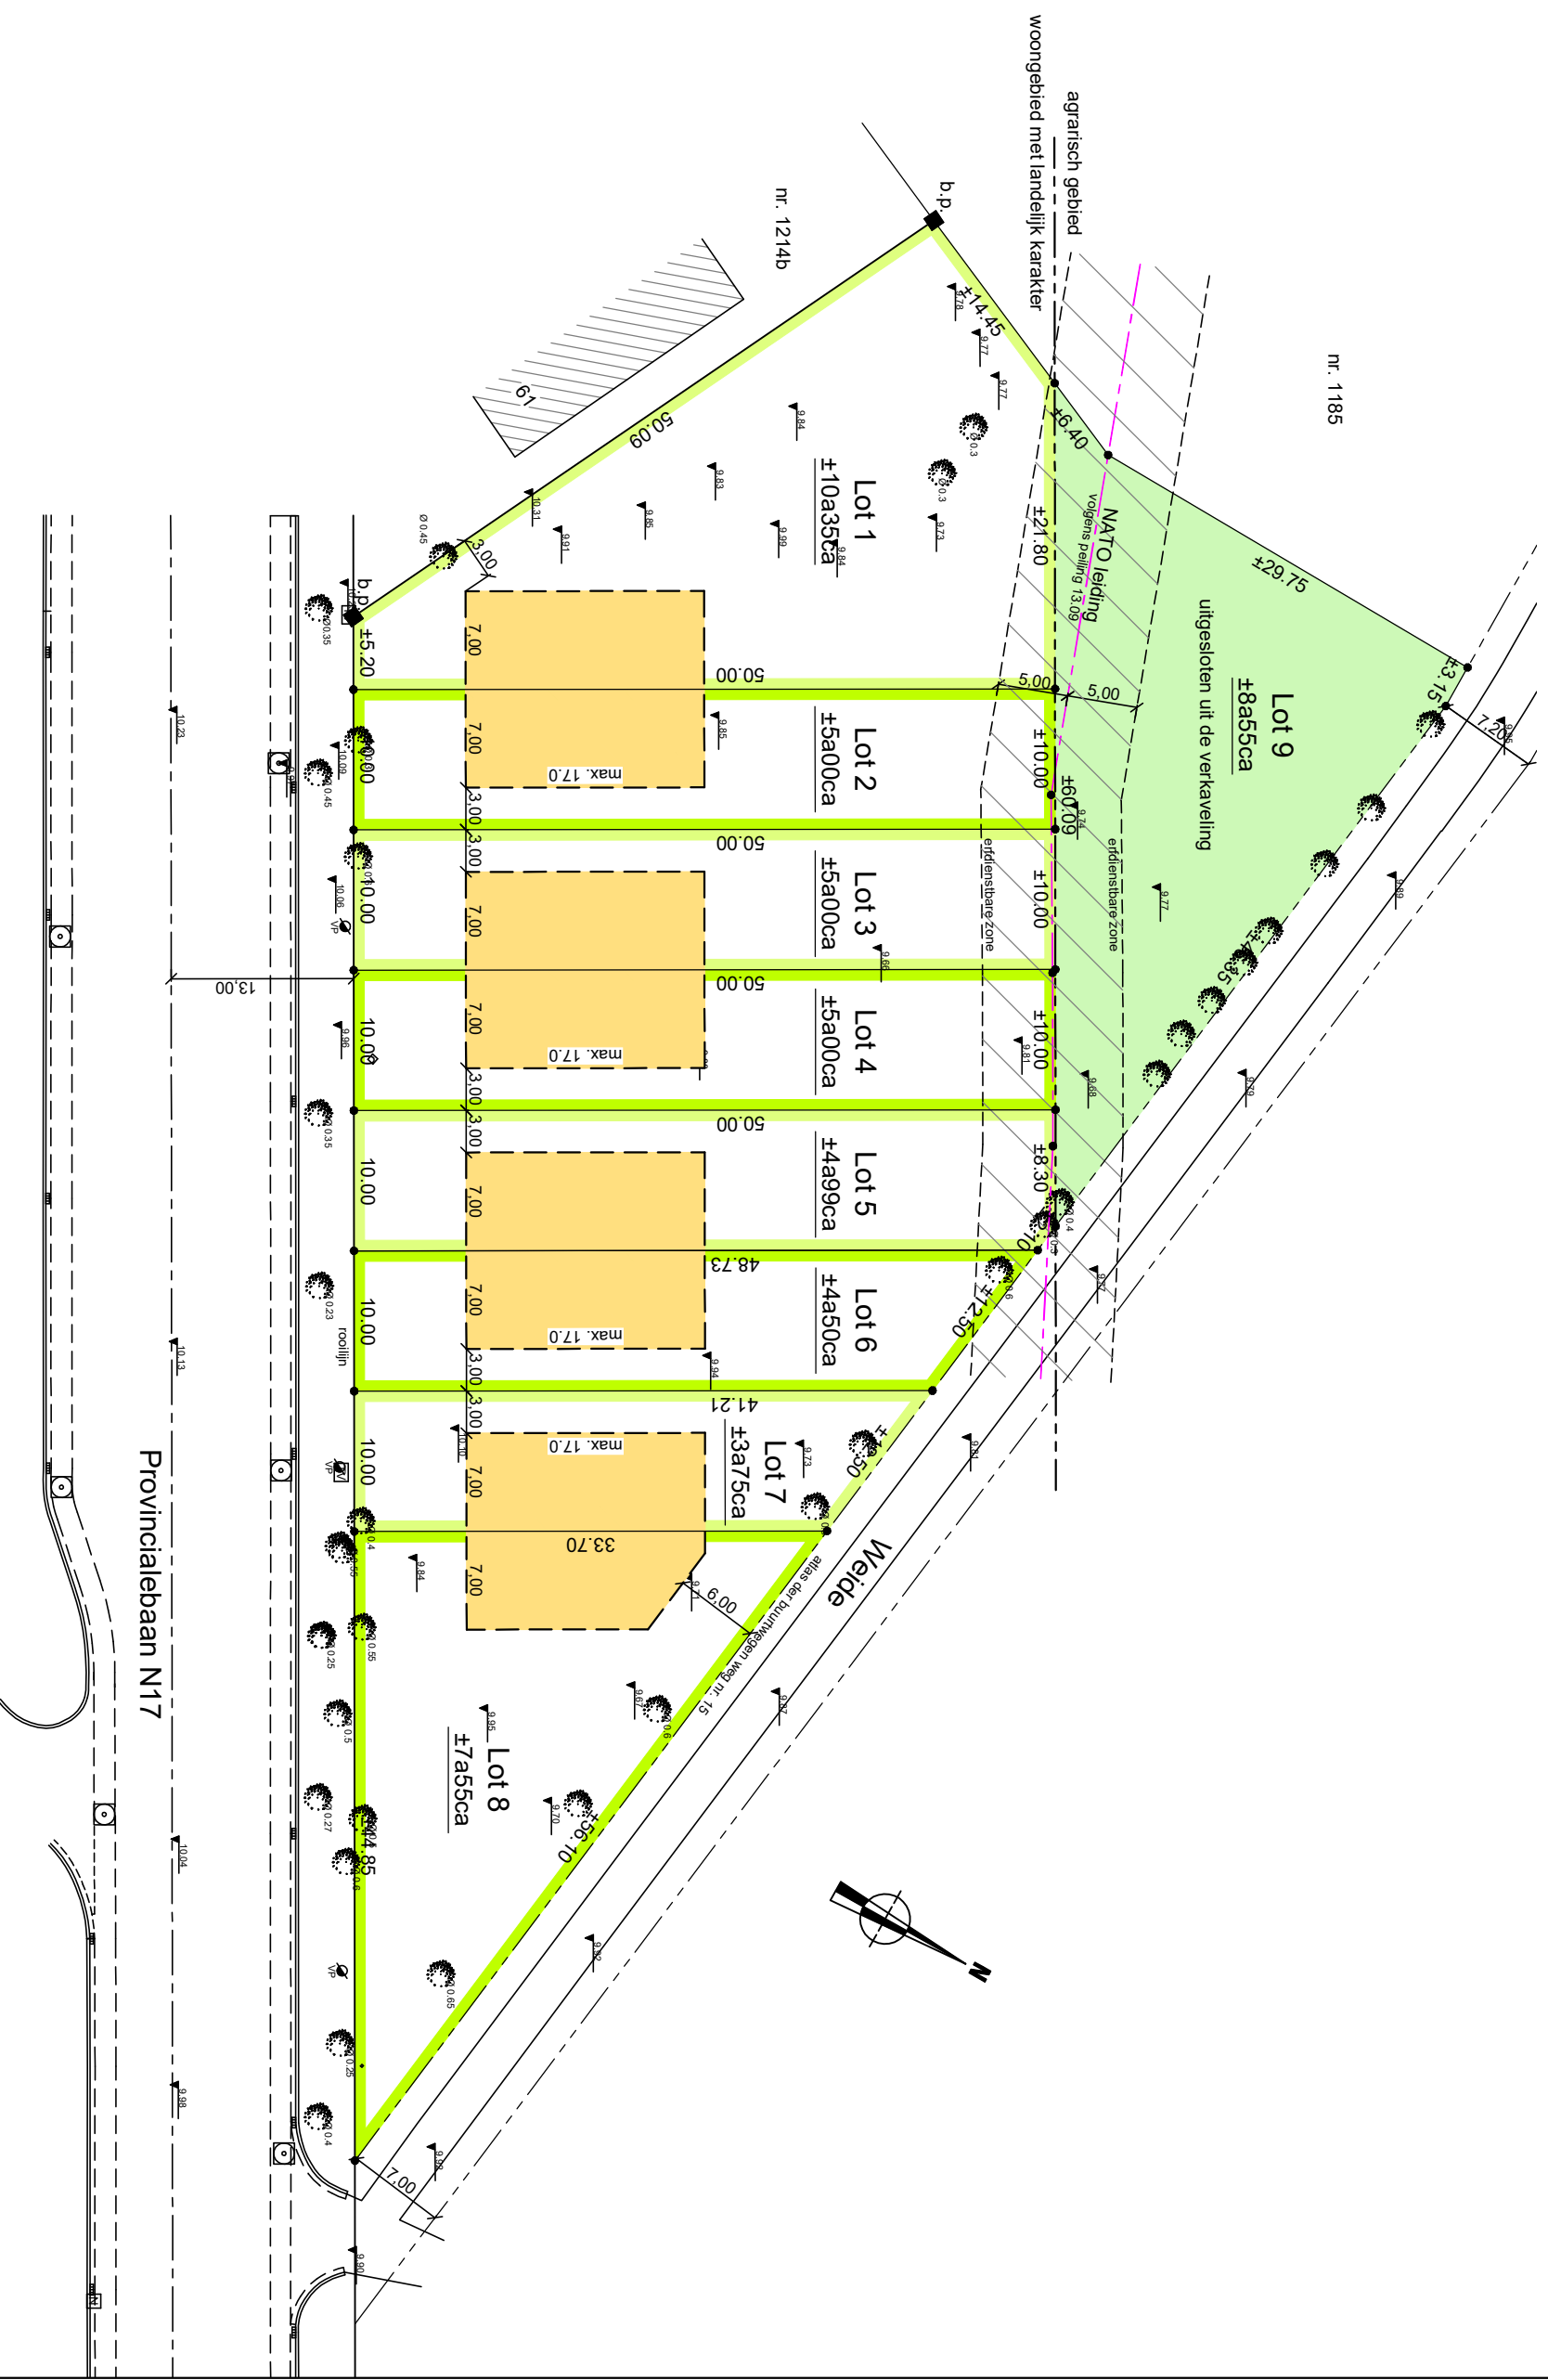

X,Y,Z in lokaal stelsel
d.11275

Schaal 1/500