




1 Vooraanzicht Blok A (Lekkerbeetstraat) - Bestaande Toestand  
1 : 100

Opas nieuwe toestand= +9.90 op plannen bestaande toestand

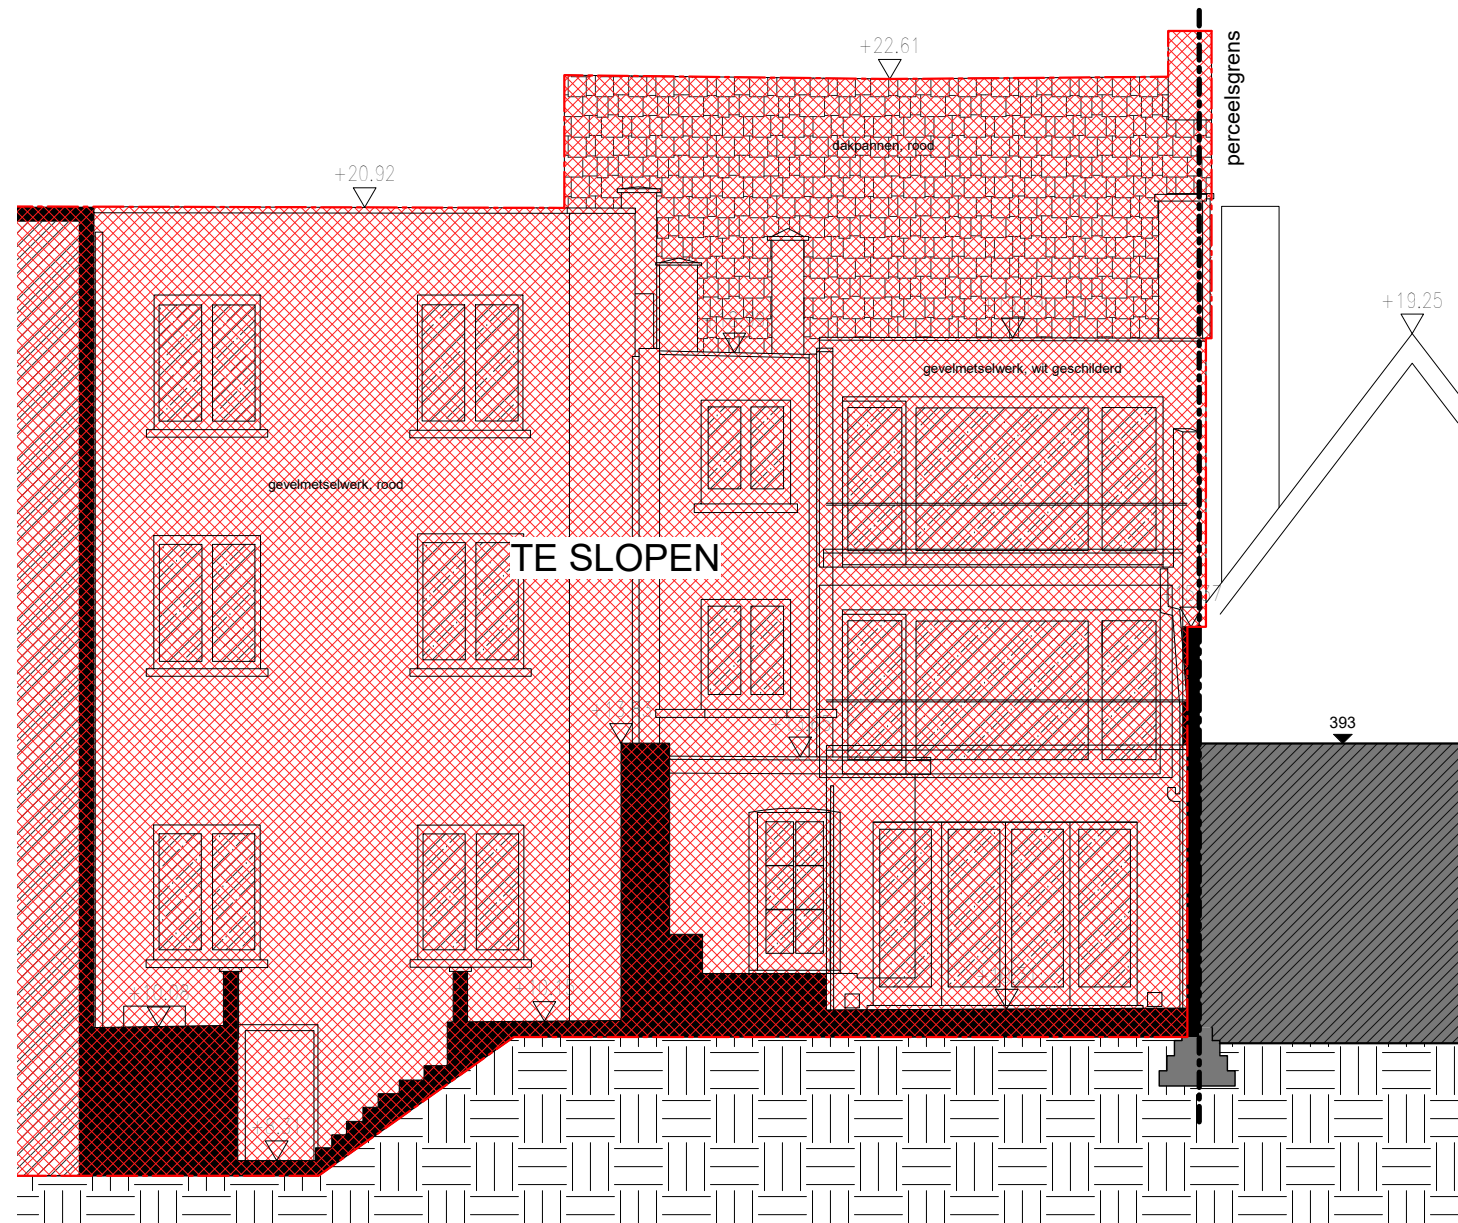


Opas nieuwe toestand= +9.90 op plannen bestaande toestand

1 Achteraanzicht Blok A (Lekkerbeetstraat) - Bestaande Toestand

1:100 0 100 300cm



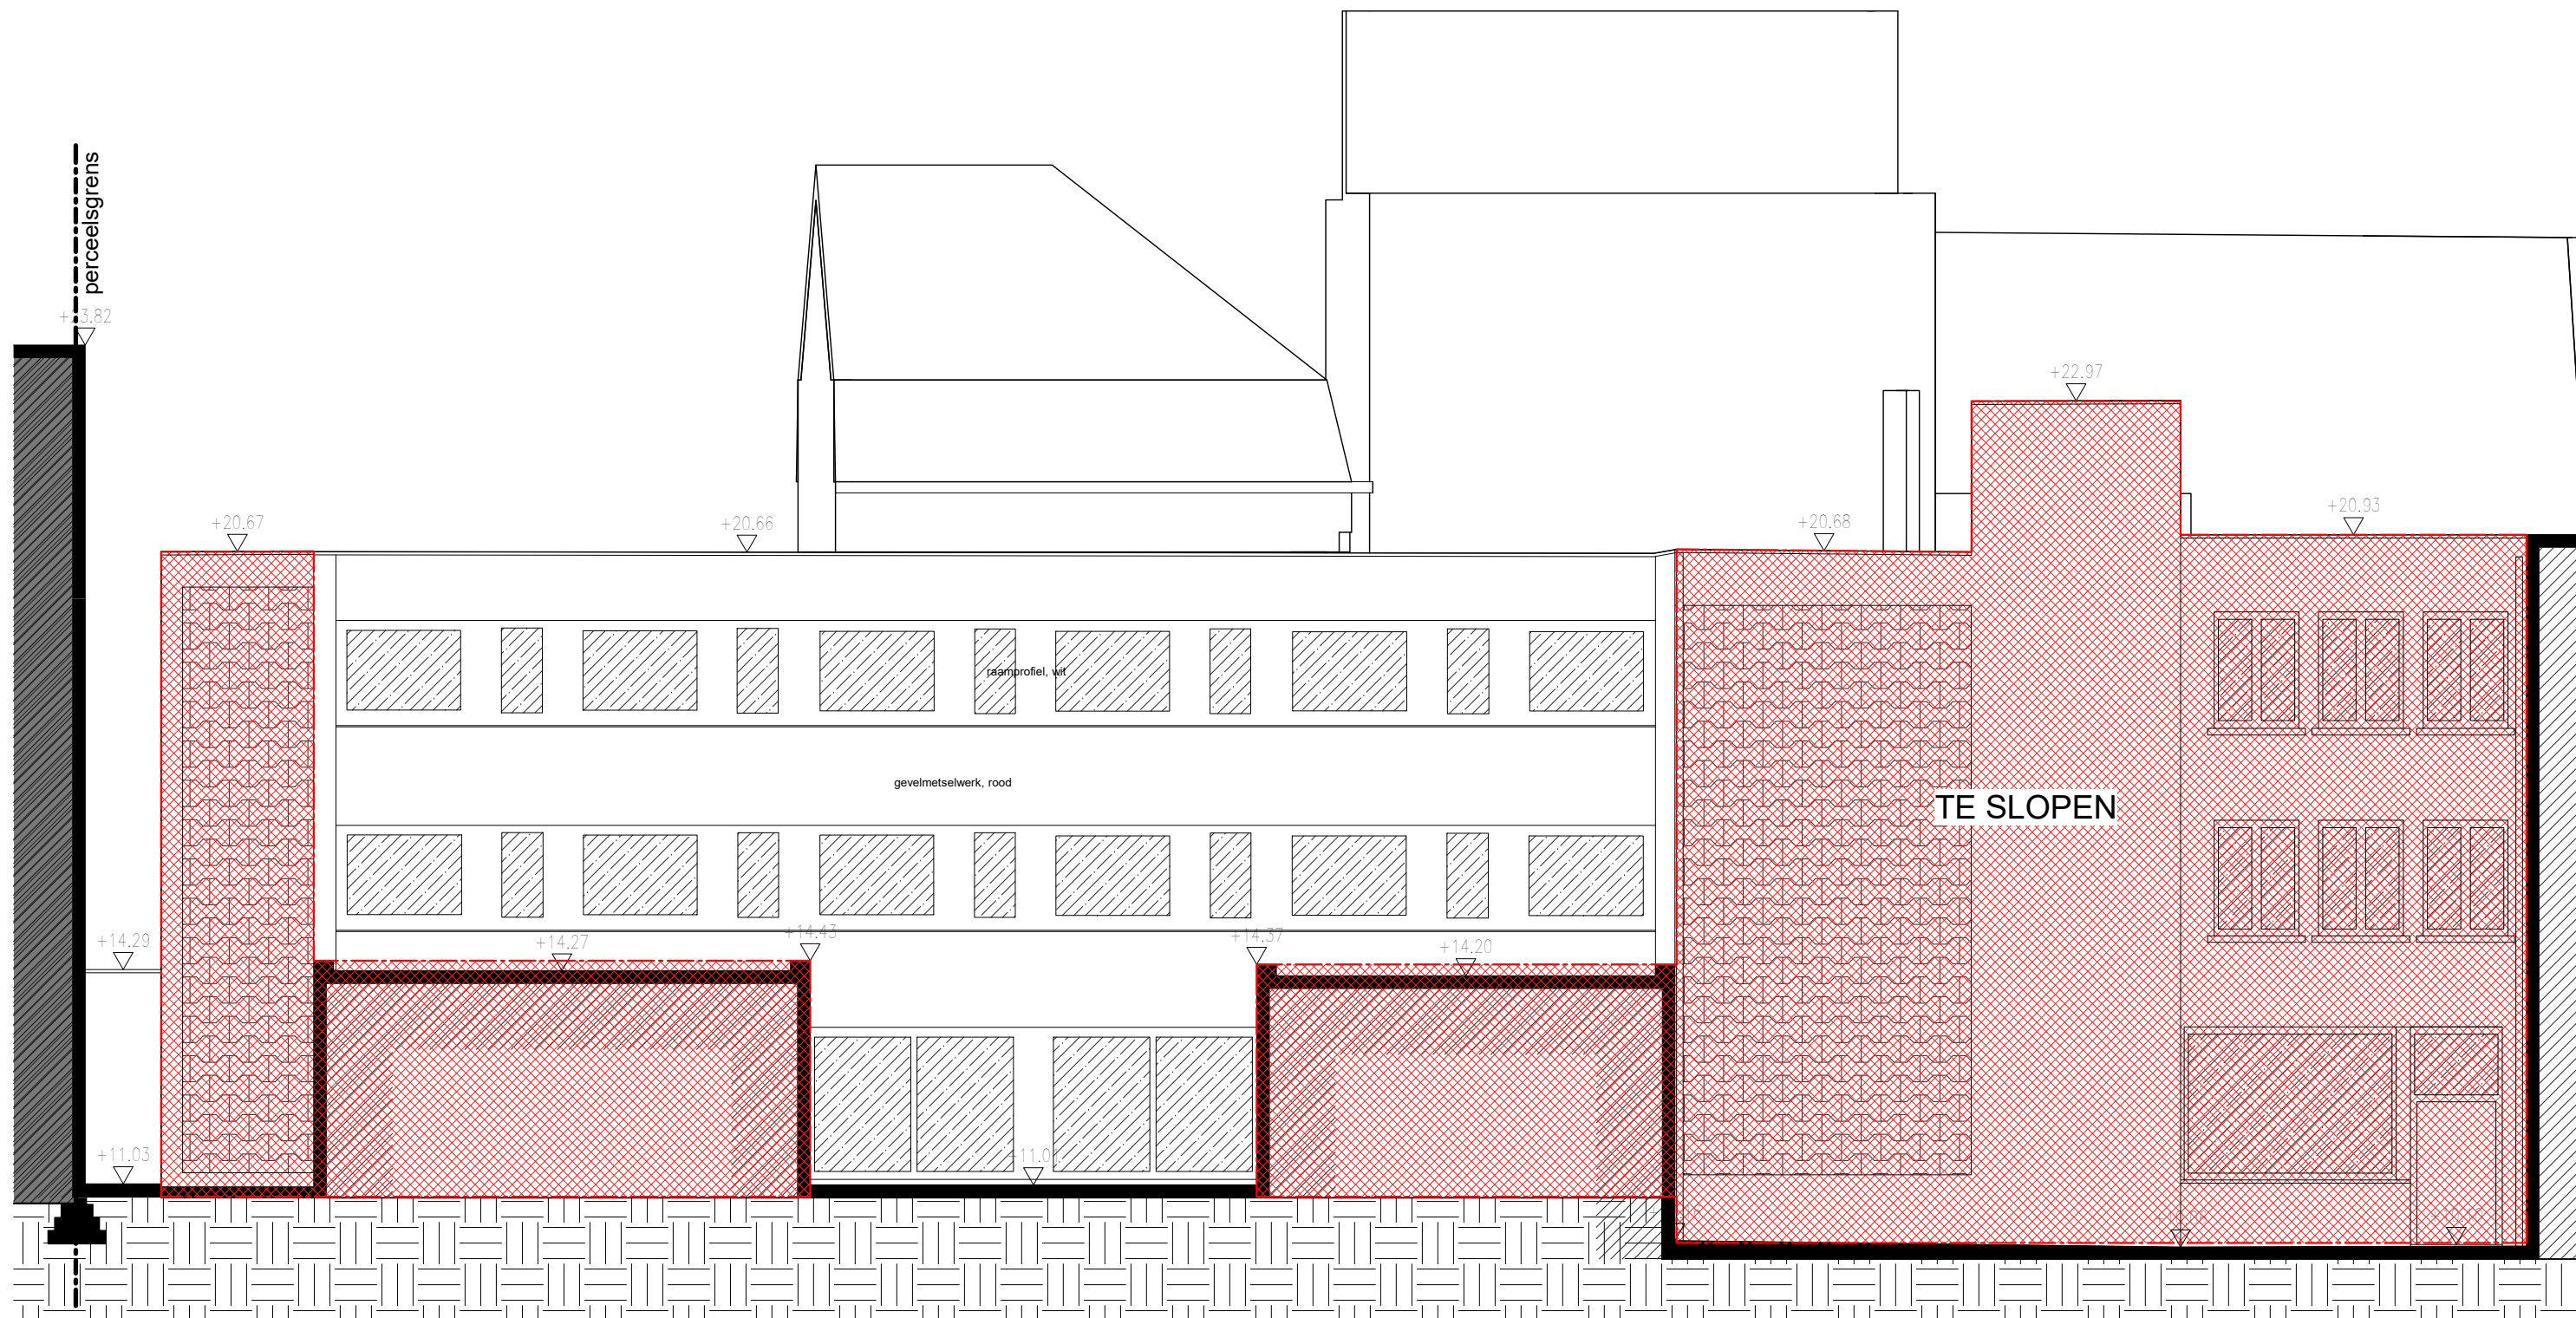


1

Zijaanzicht Blok B (Binnengebied) - Bestaande Toestand

1:100 0 100 300cm


Opas nieuwe toestand= +9.90 op plannen bestaande toestand

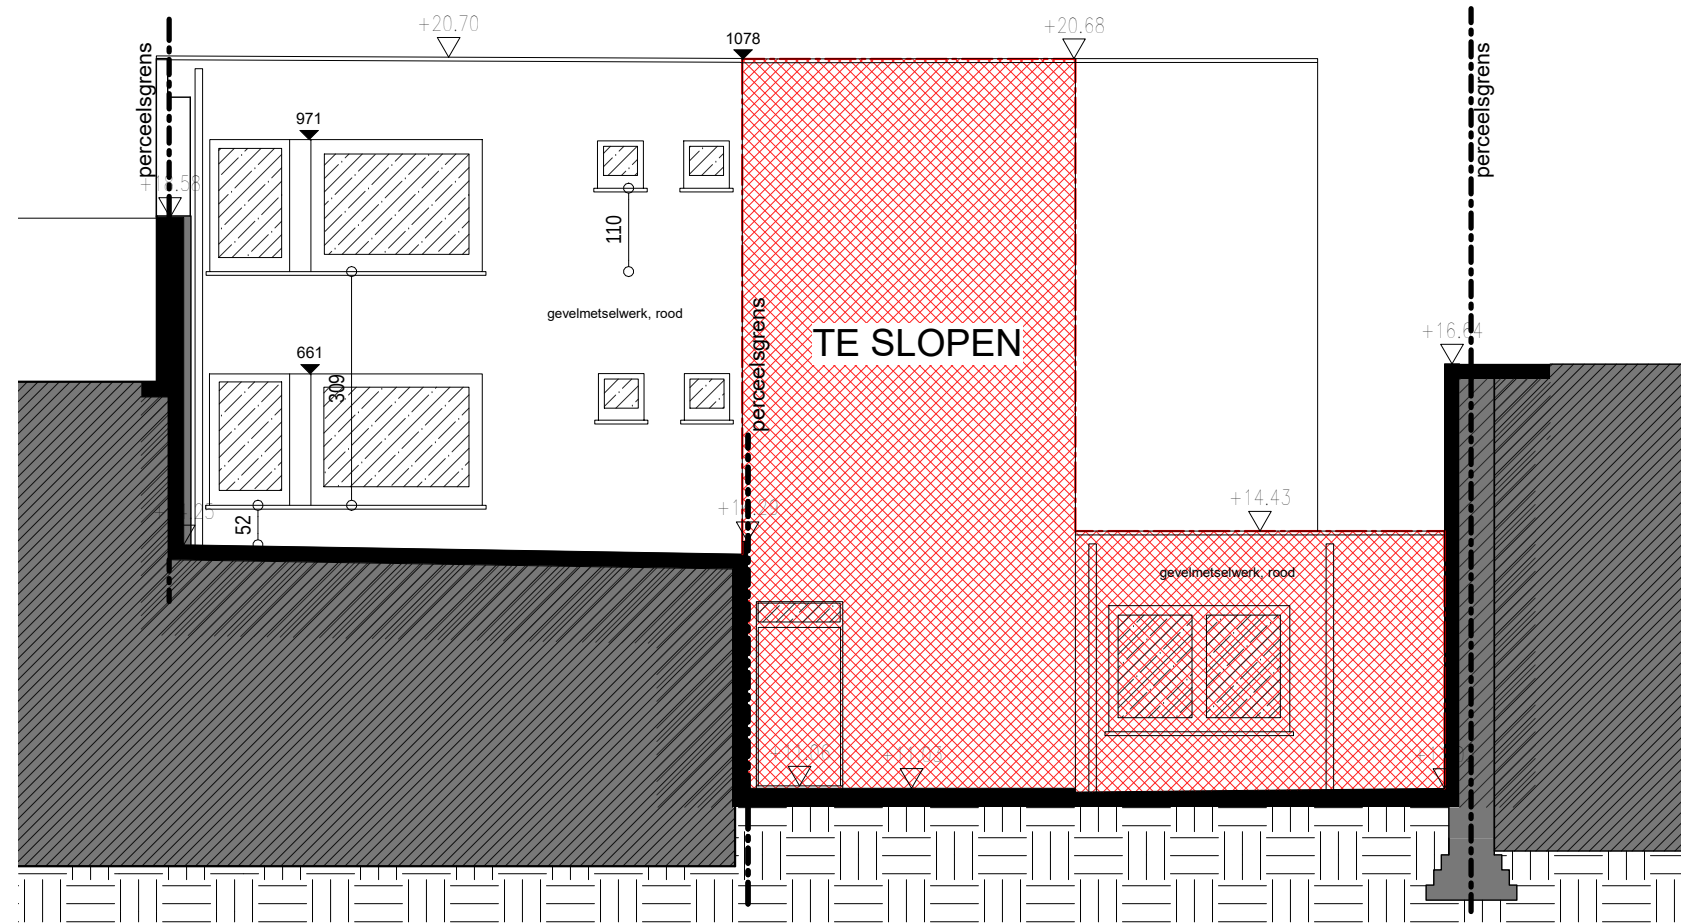


1 Achteraanzicht Blok B (Binnengebied) - Bestaande Toestand

1 : 100 0 100 300cm

Opas nieuwe toestand= +9.90 op plannen bestaande toestand

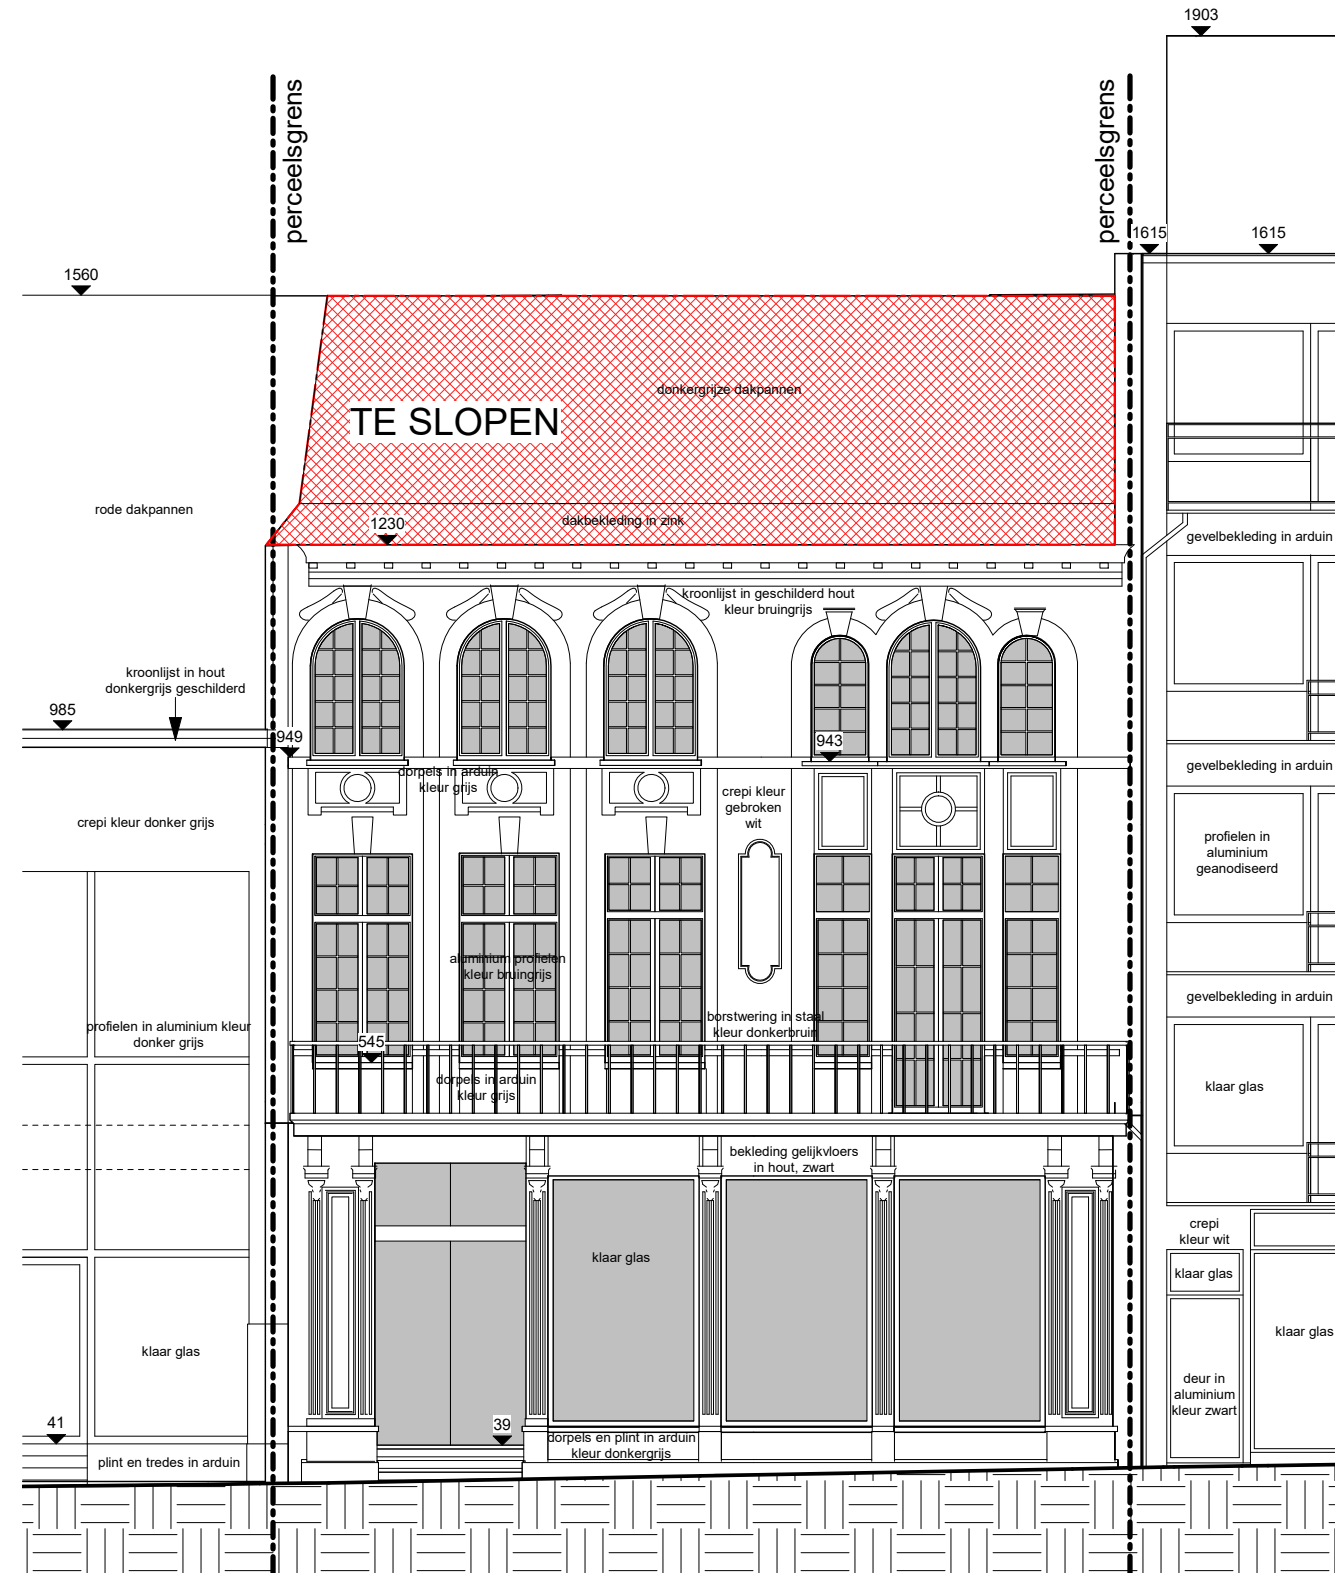

1 Vooraanzicht Blok C (Langesteestraat) - Bestaande Toestand  
1 : 100 0 100 300cm

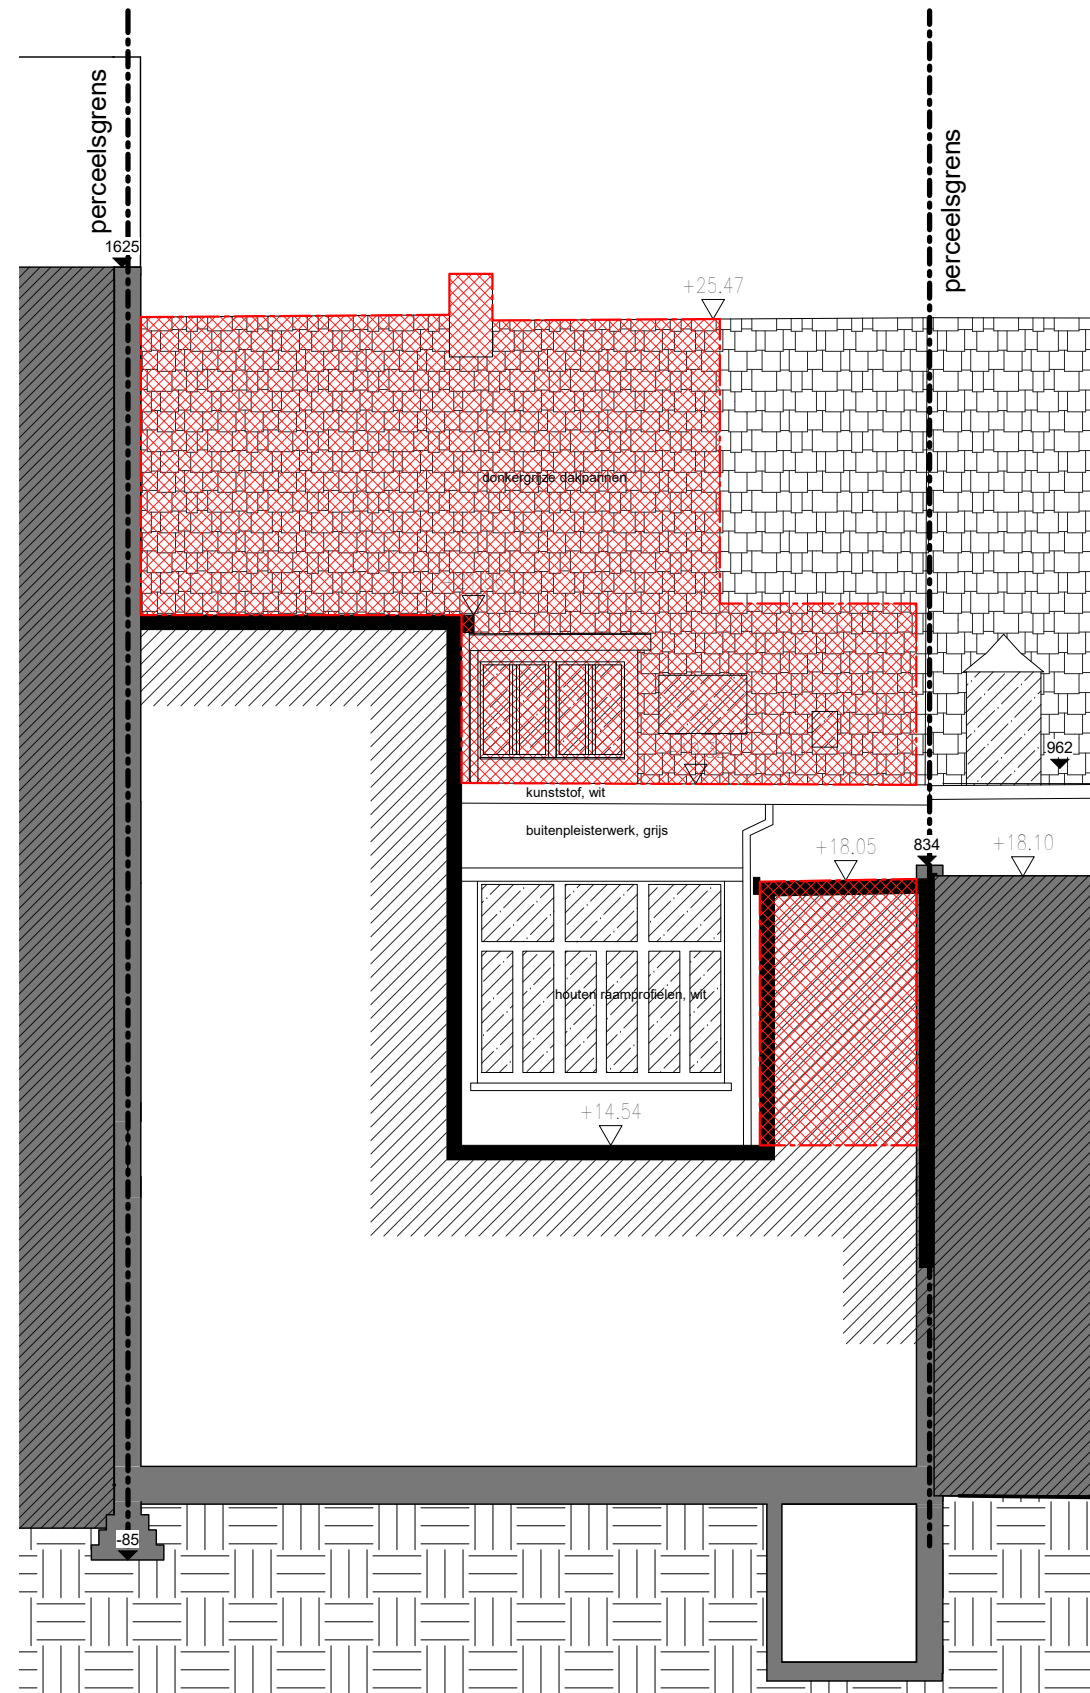



Opas nieuwe toestand= +9.90 op plannen bestaande toestand

1 Achteraanzicht blok C (Langesteestraat) - Bestaande Toestand

1:100 0 100 300cm





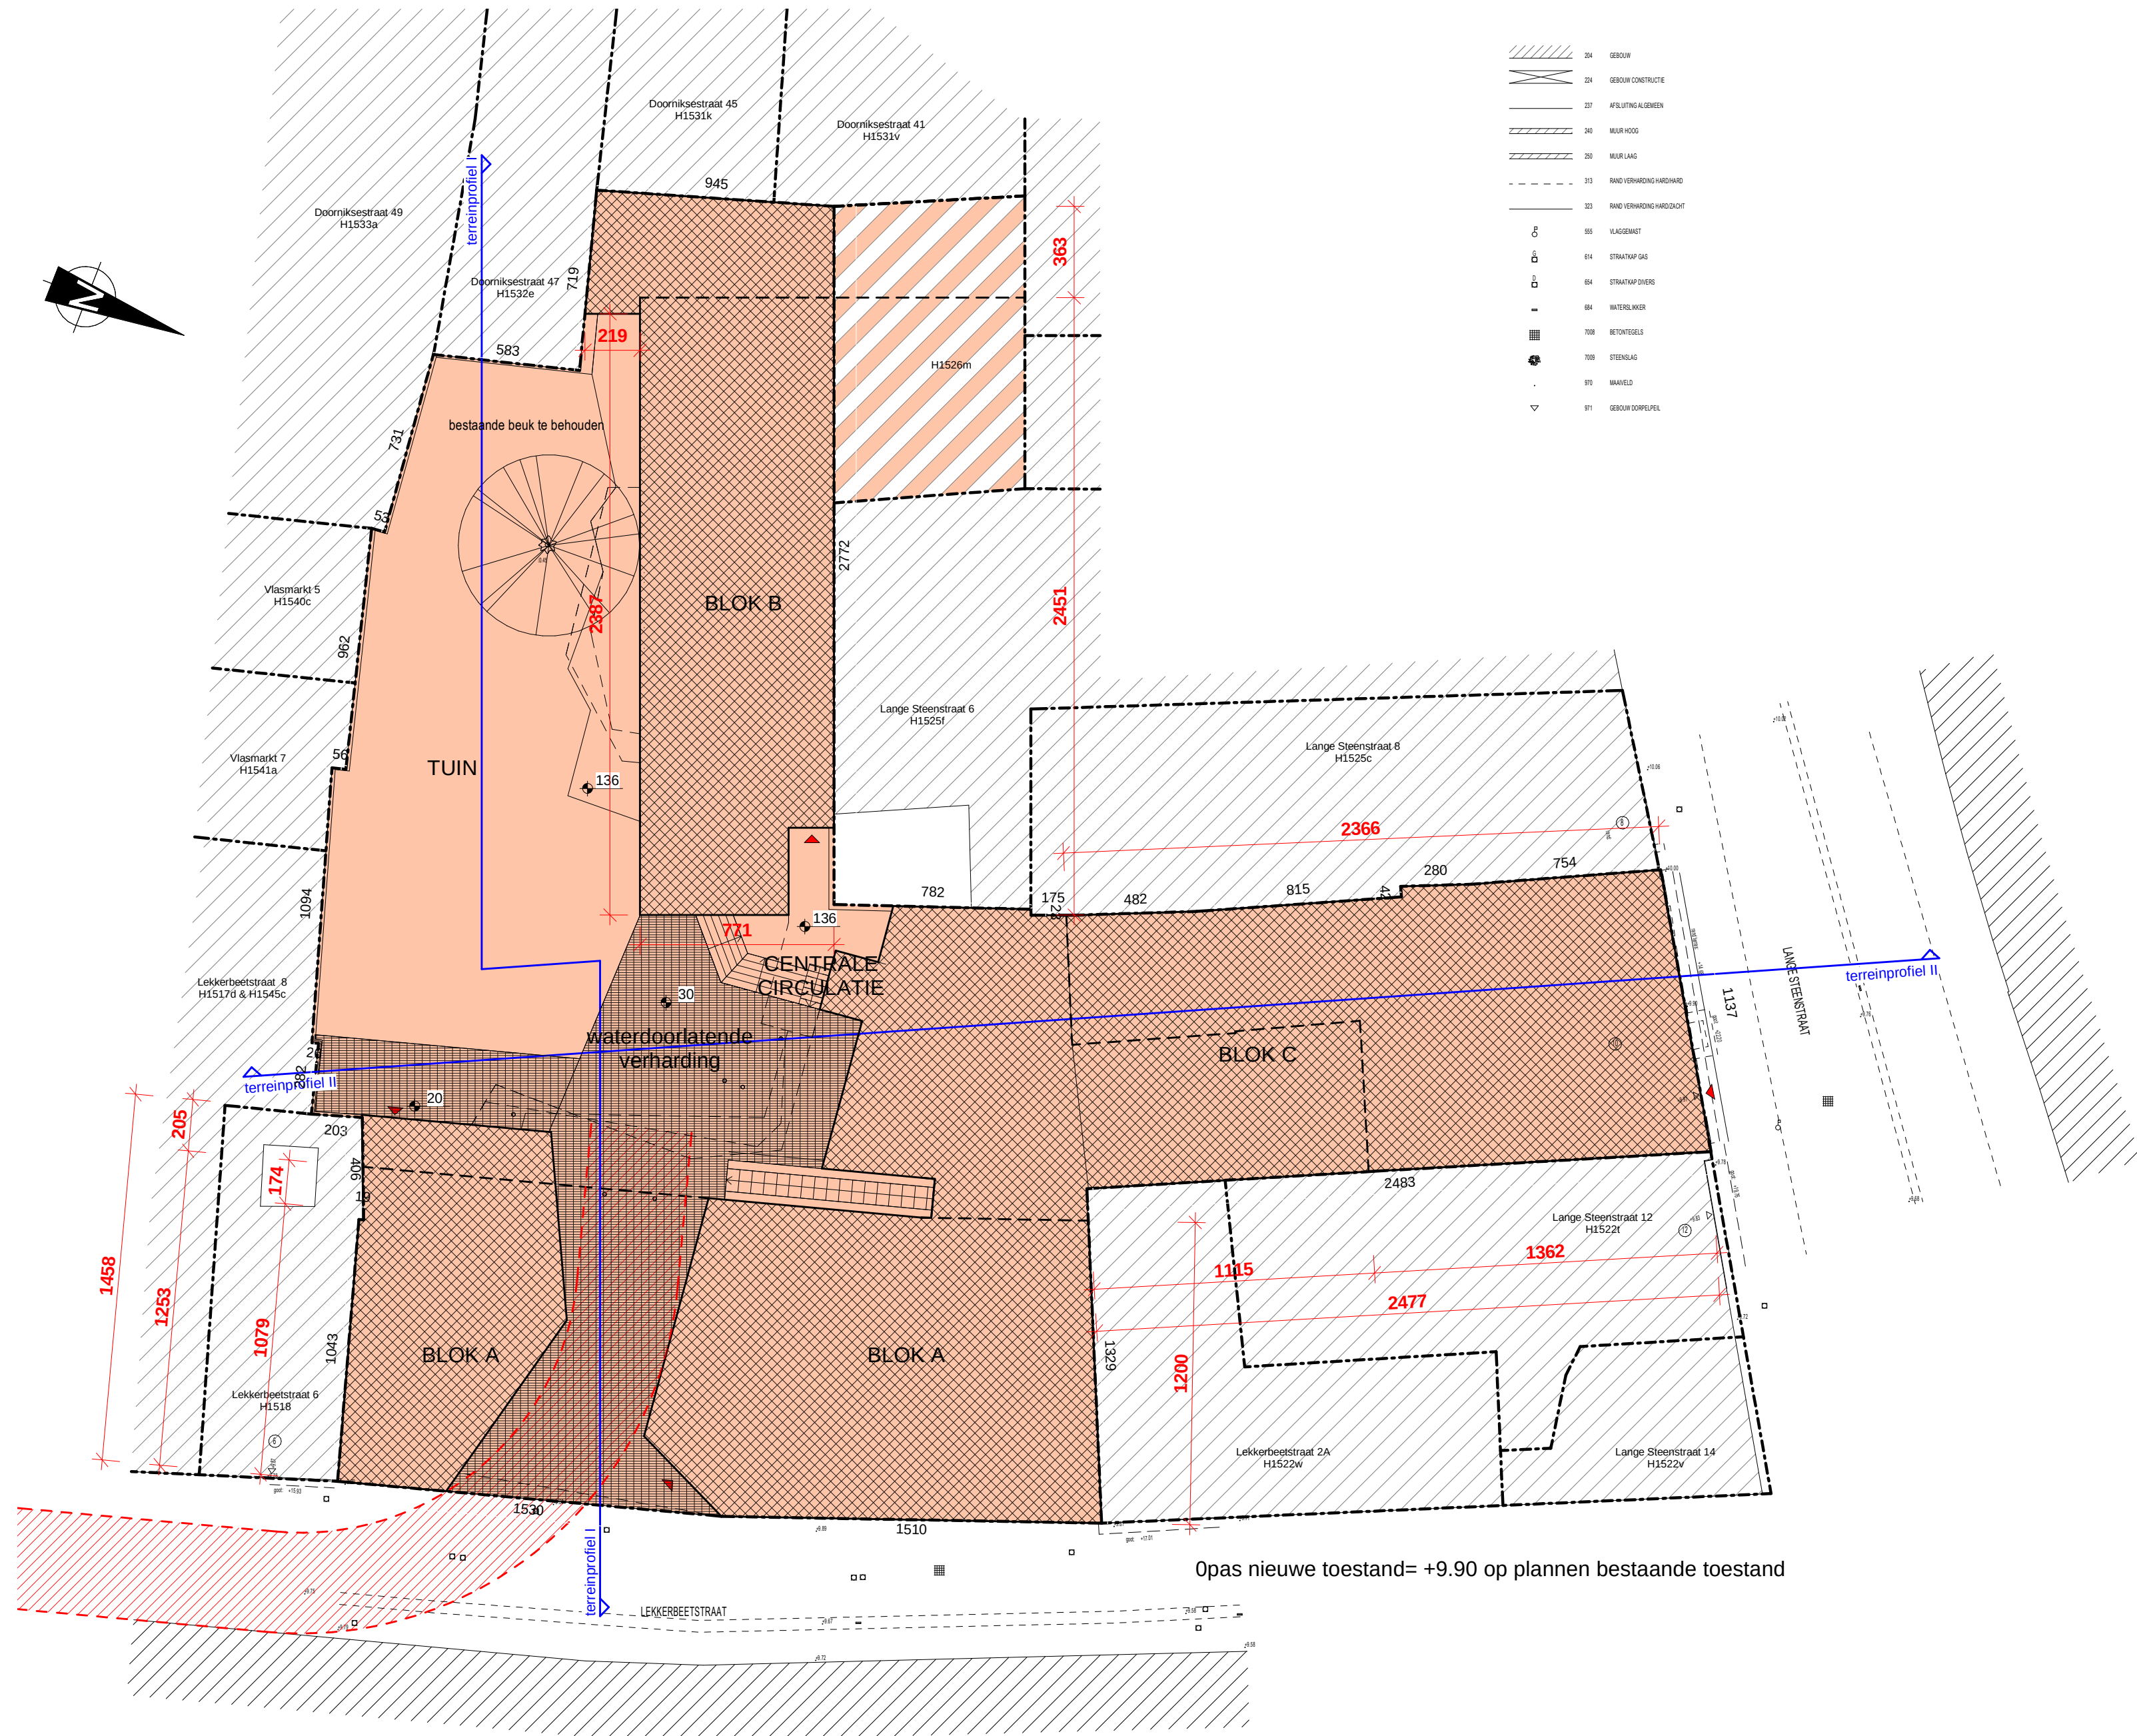

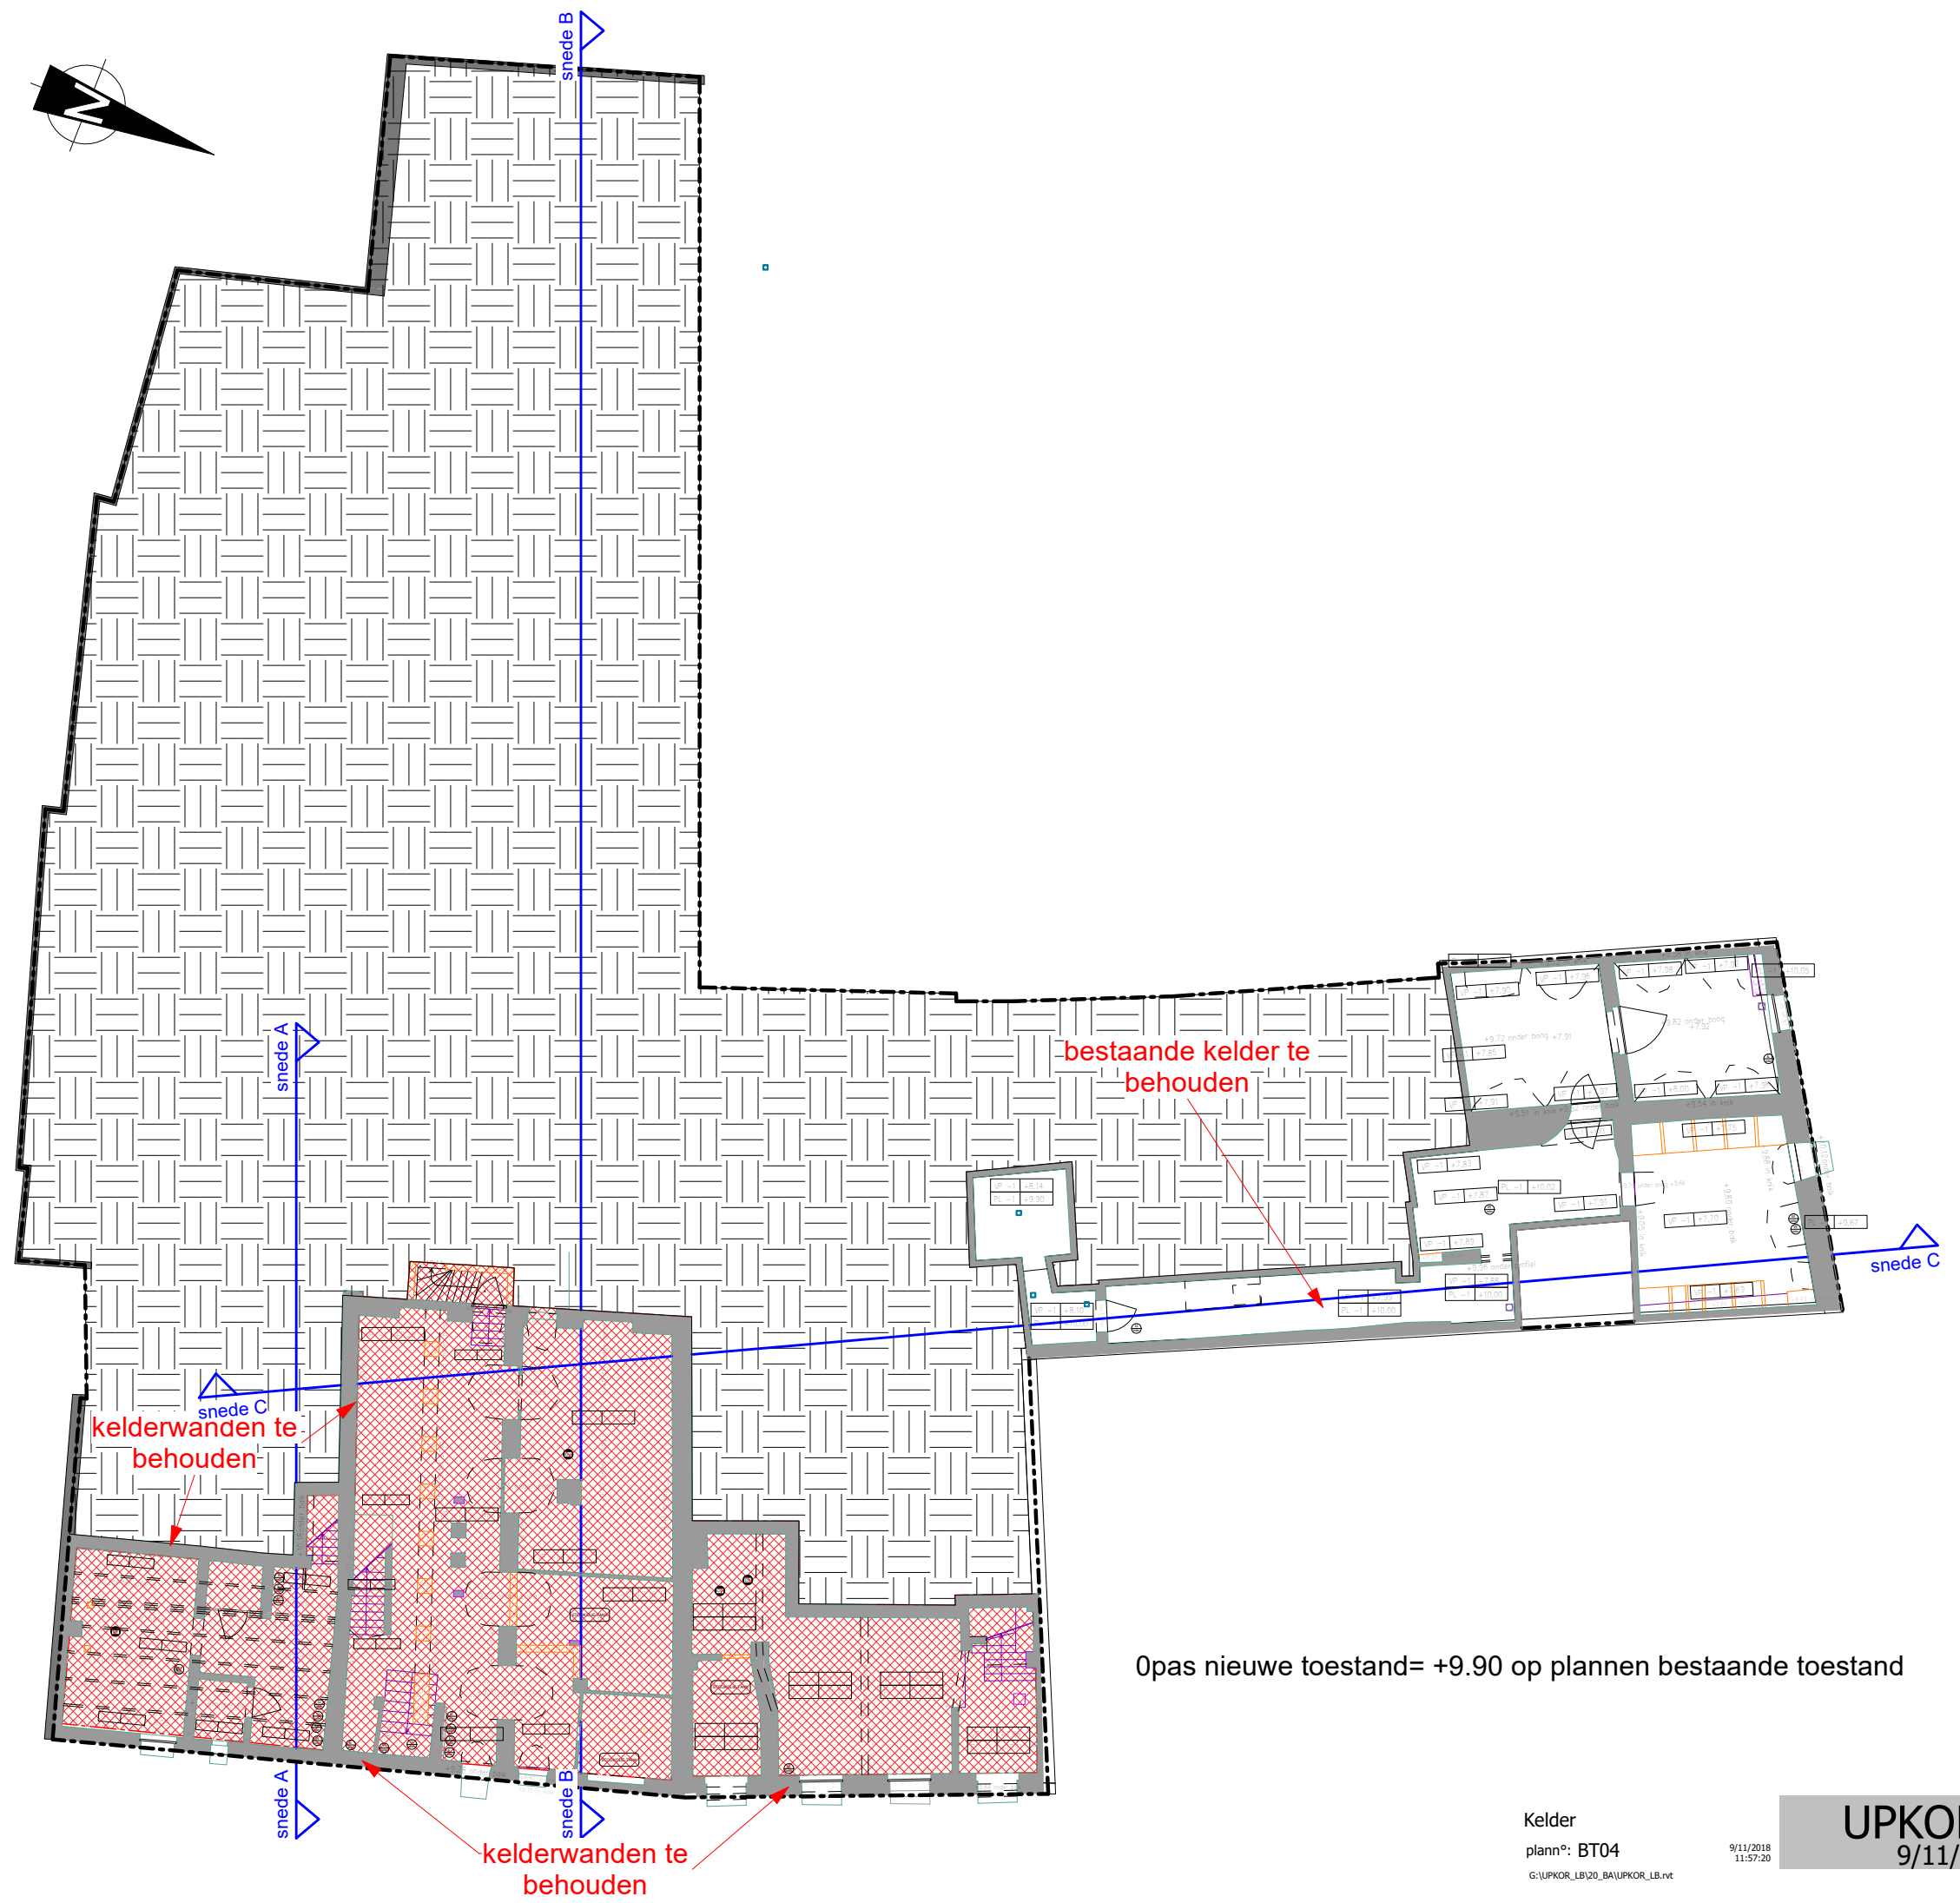


1 Funderingsplan - Bestaande Toestand  
1:200



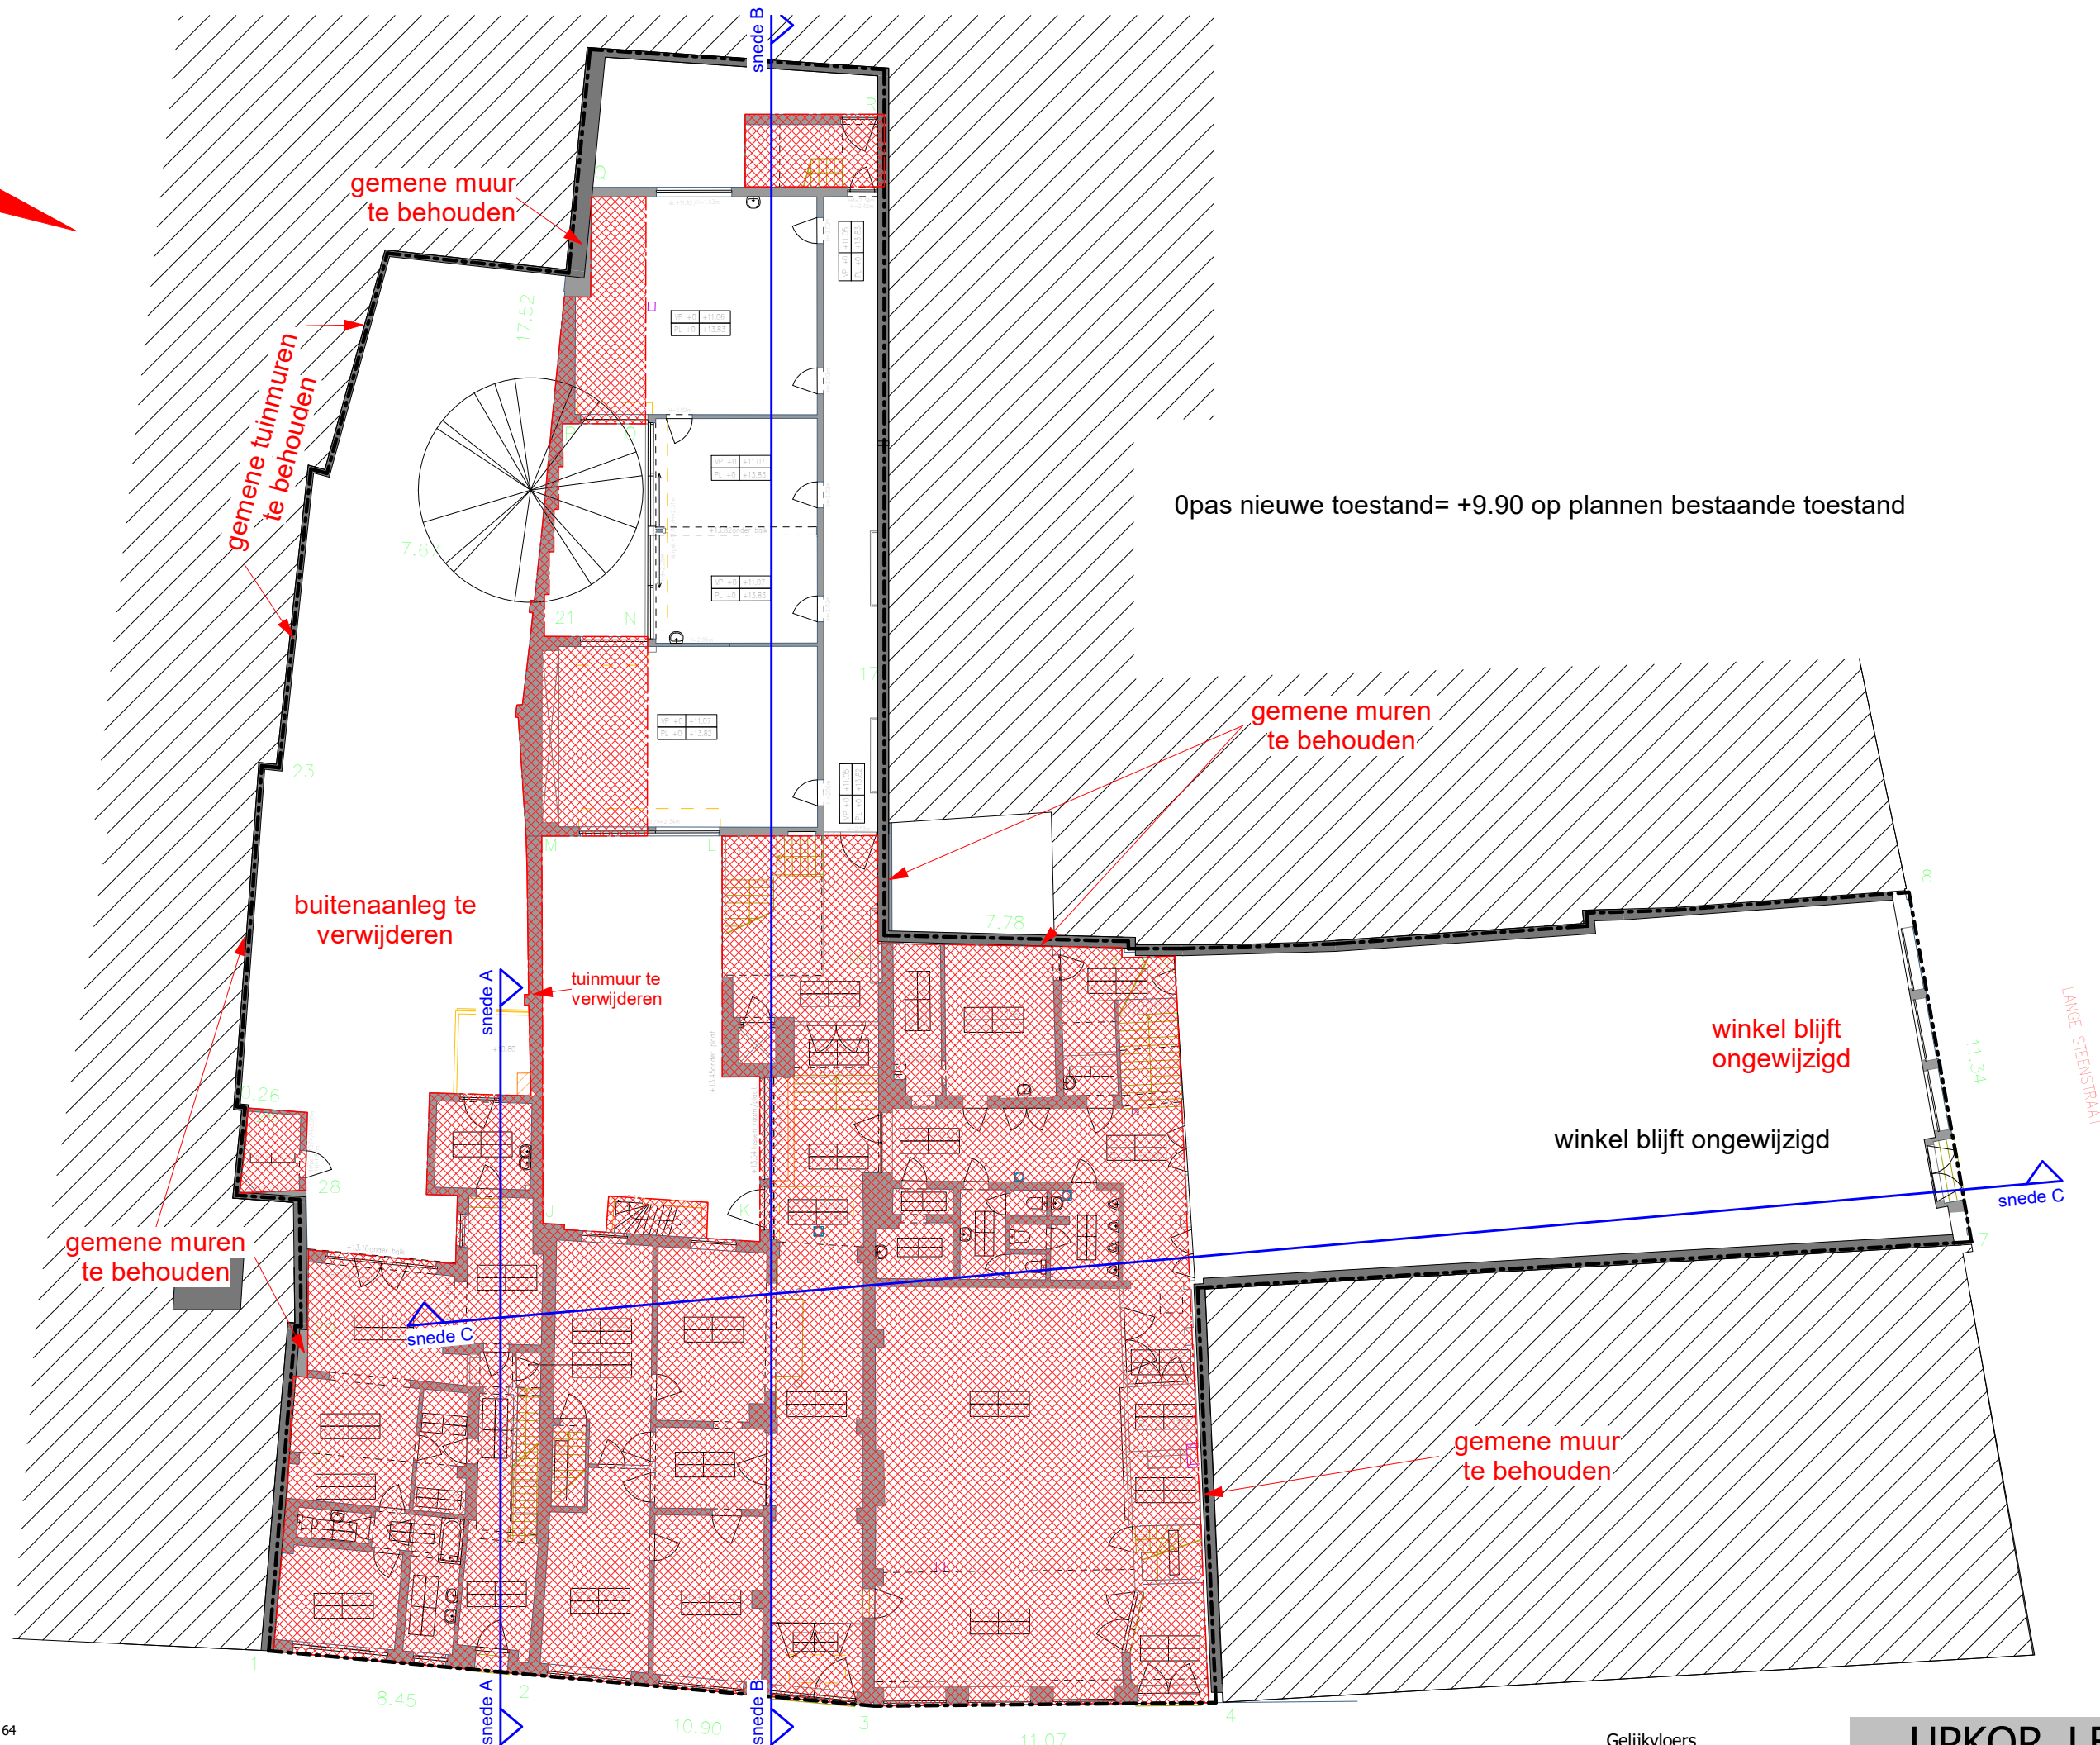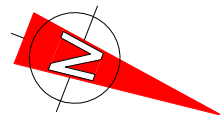


1 | Gelijkvloers - Bestaande Toestand  
1:200



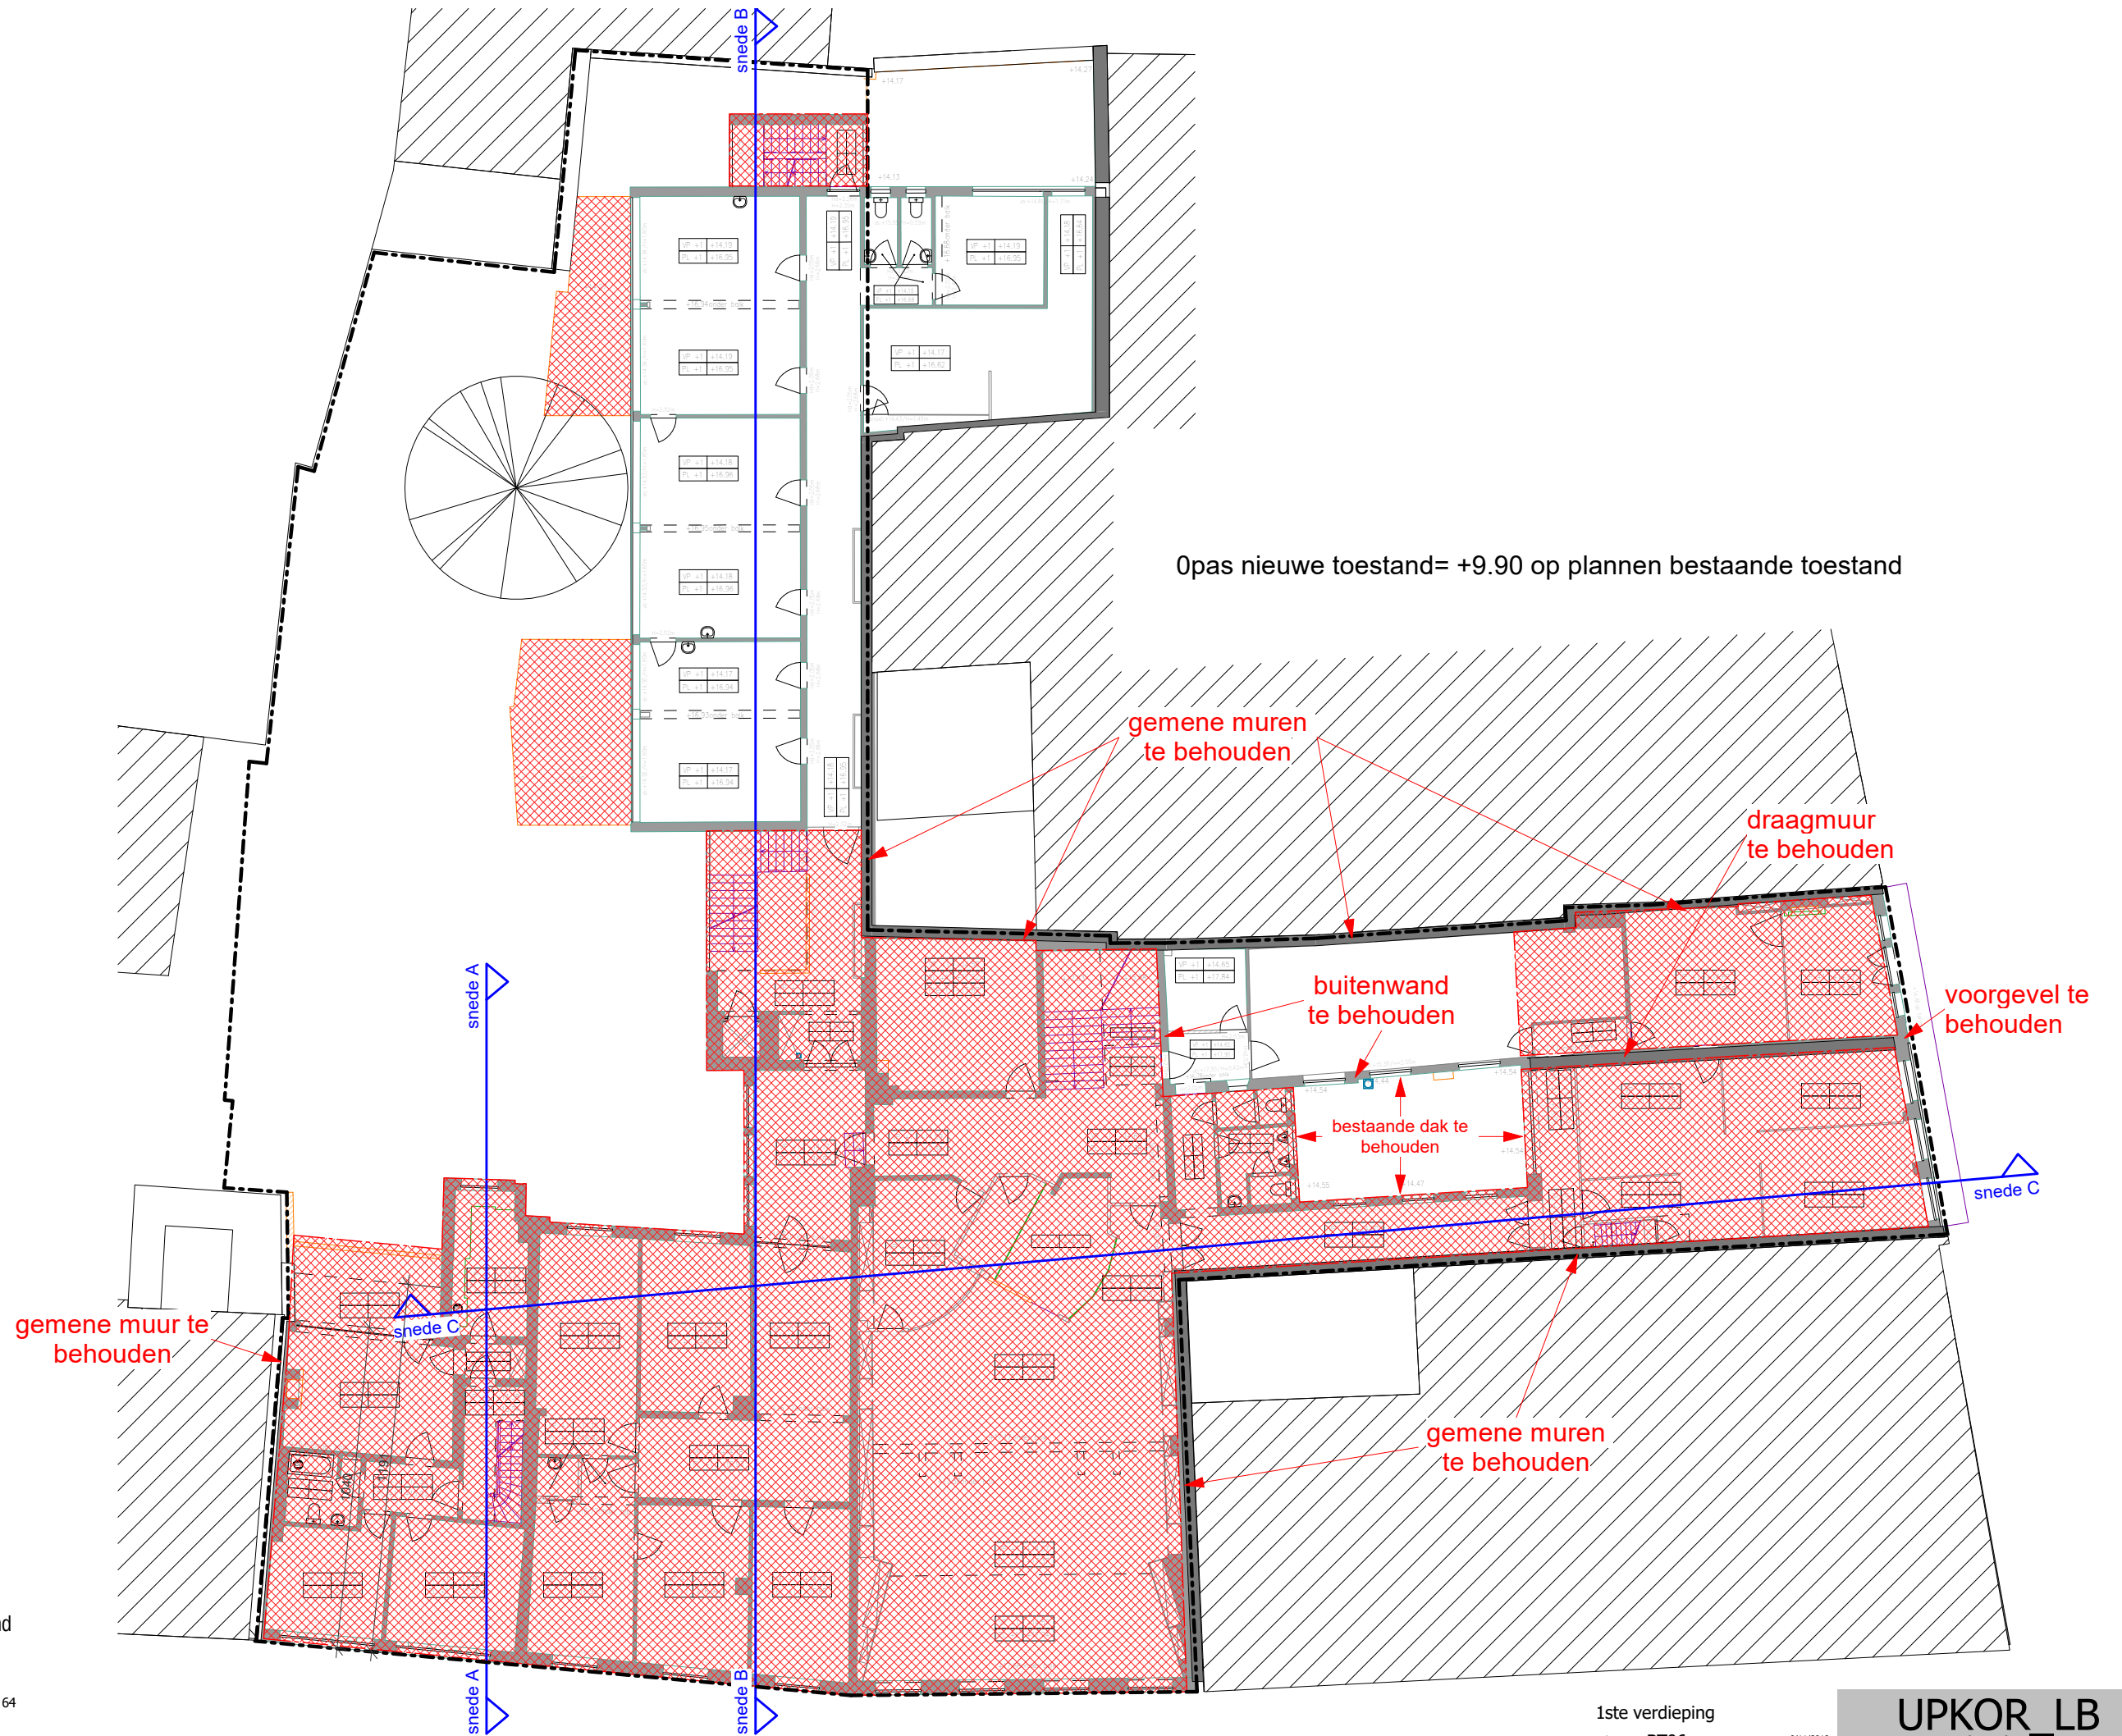

1 Eerste Verdieping- Bestaande Toestand  
1:200



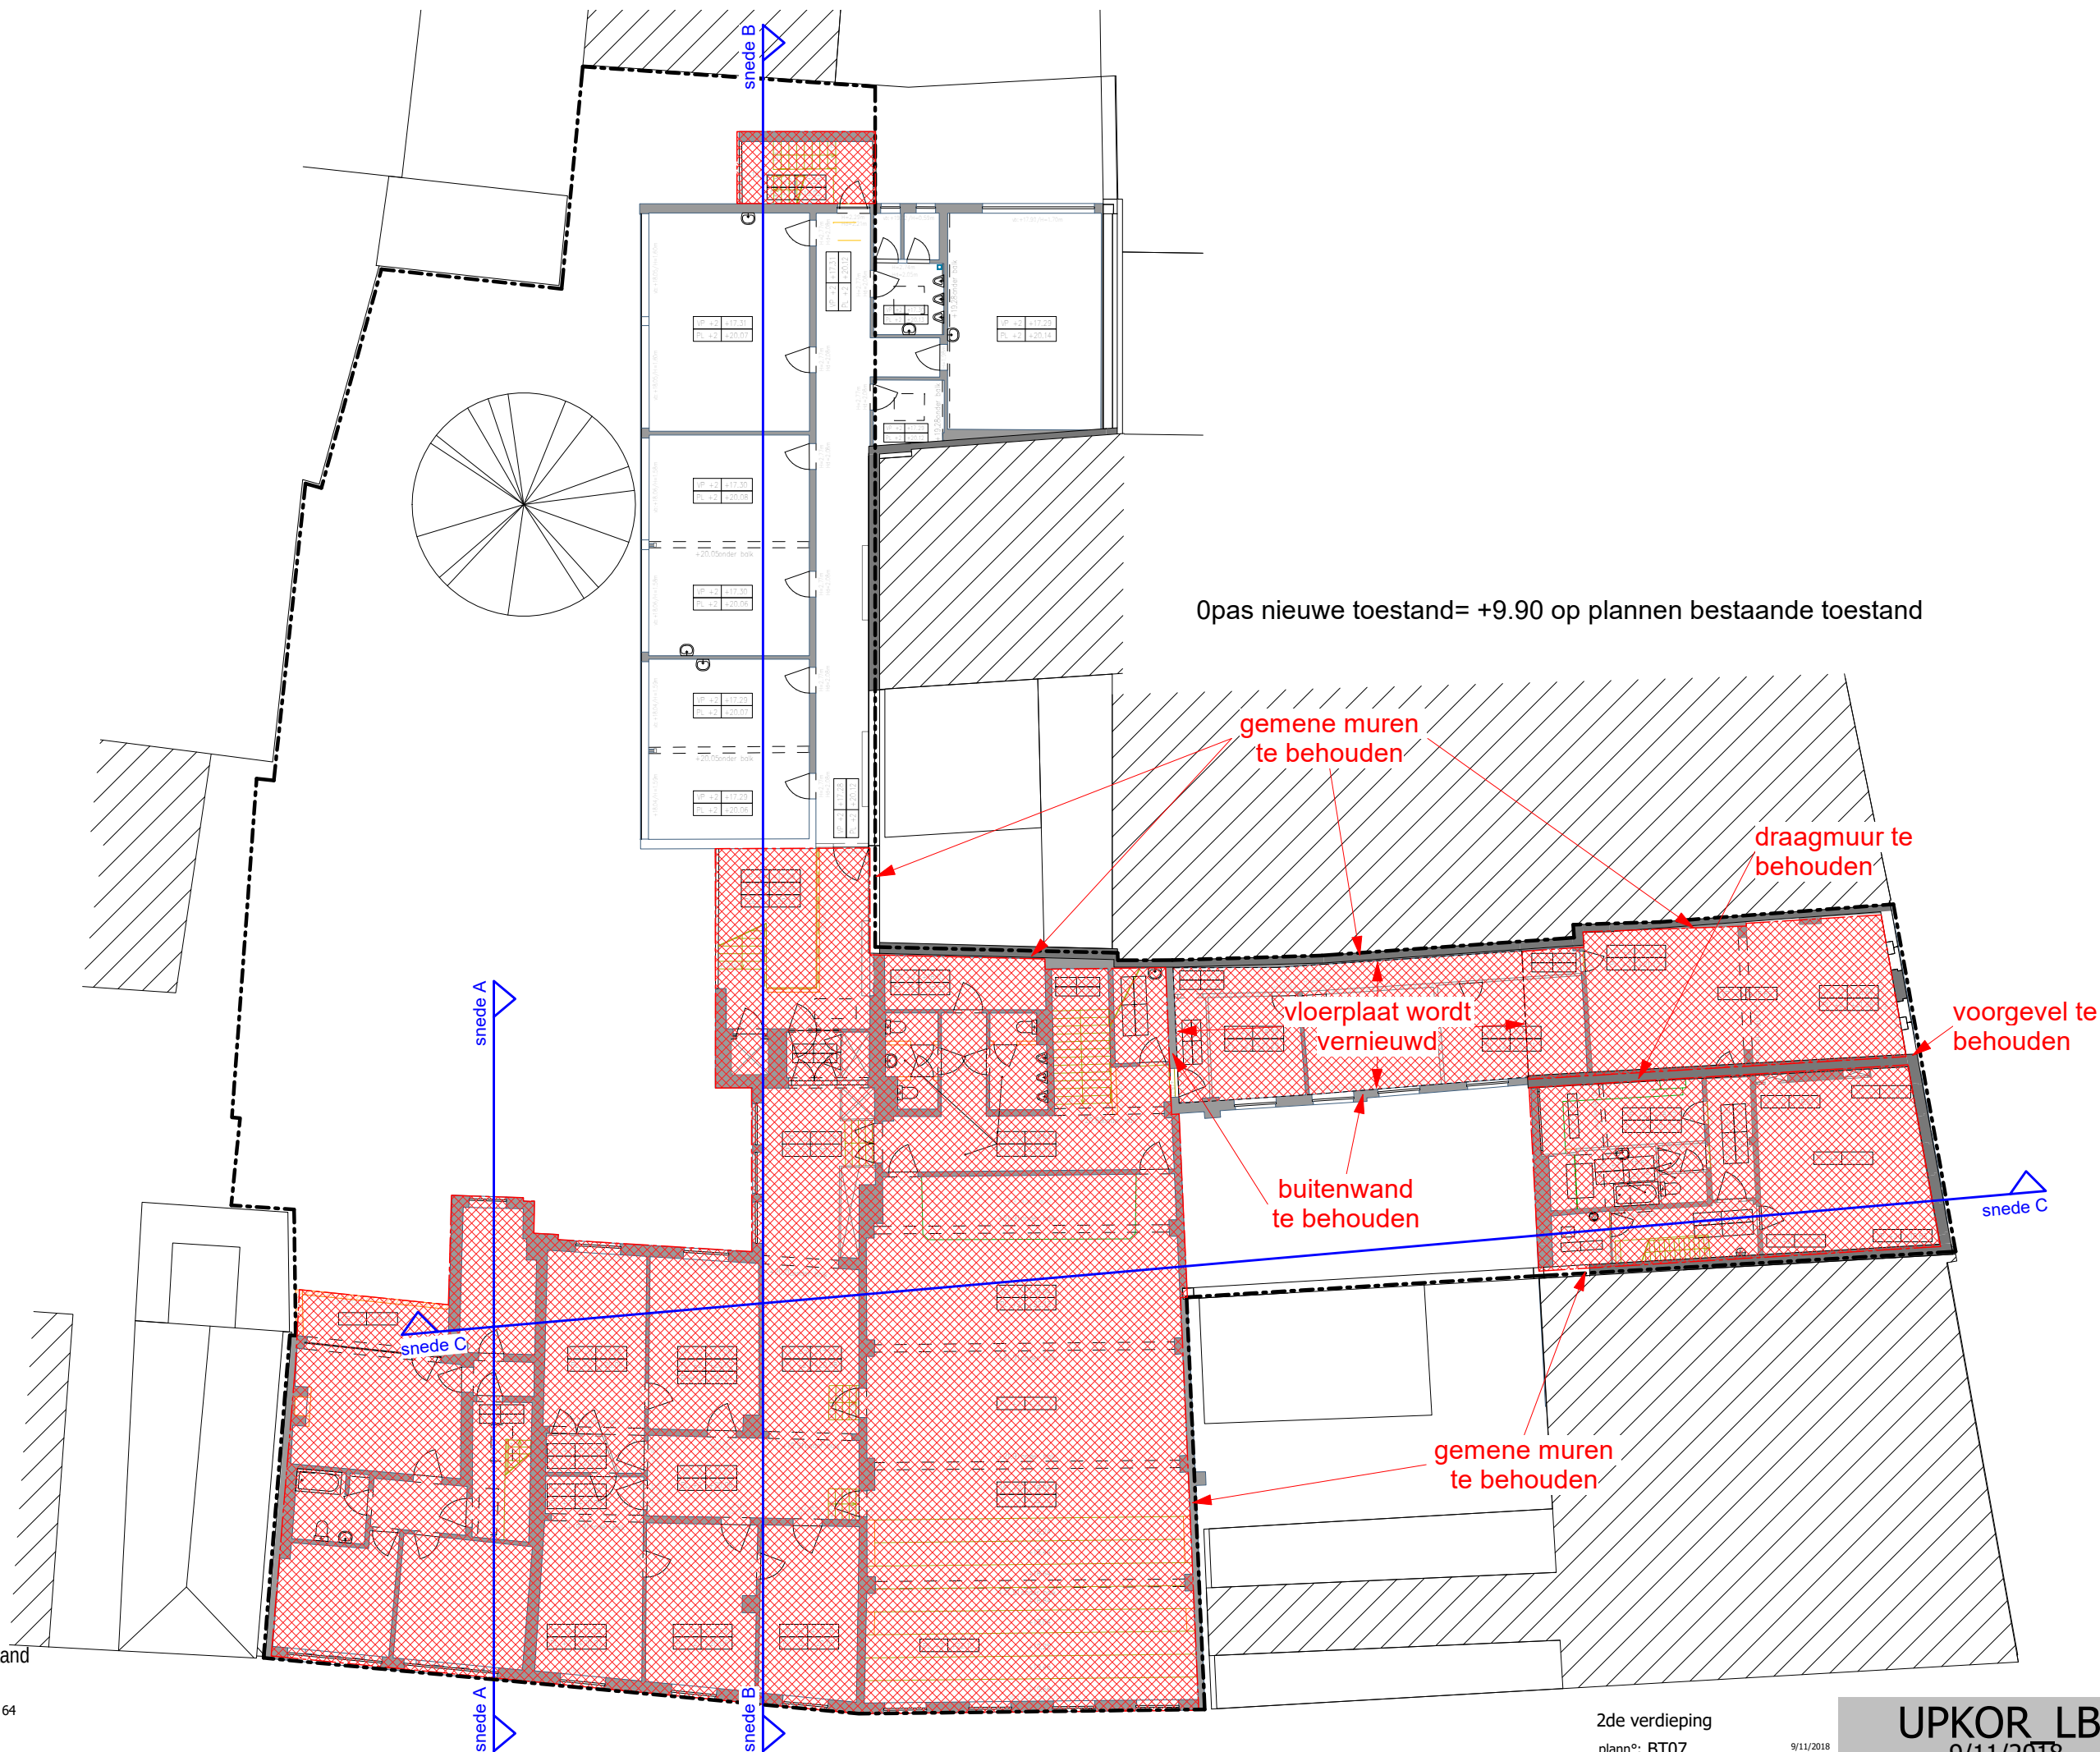

Opas nieuwe toestand= +9.90 op plannen bestaande toestand

gemeene muren  
te behouden

draagmuur te  
behouden

vloerplaat wordt  
vernieuwd

voorgevel te  
behouden


buitenwand  
te behouden

gemeene muren  
te behouden

1 Tweede Verdieping- Bestaande Toestand

1:200 0 2 6m




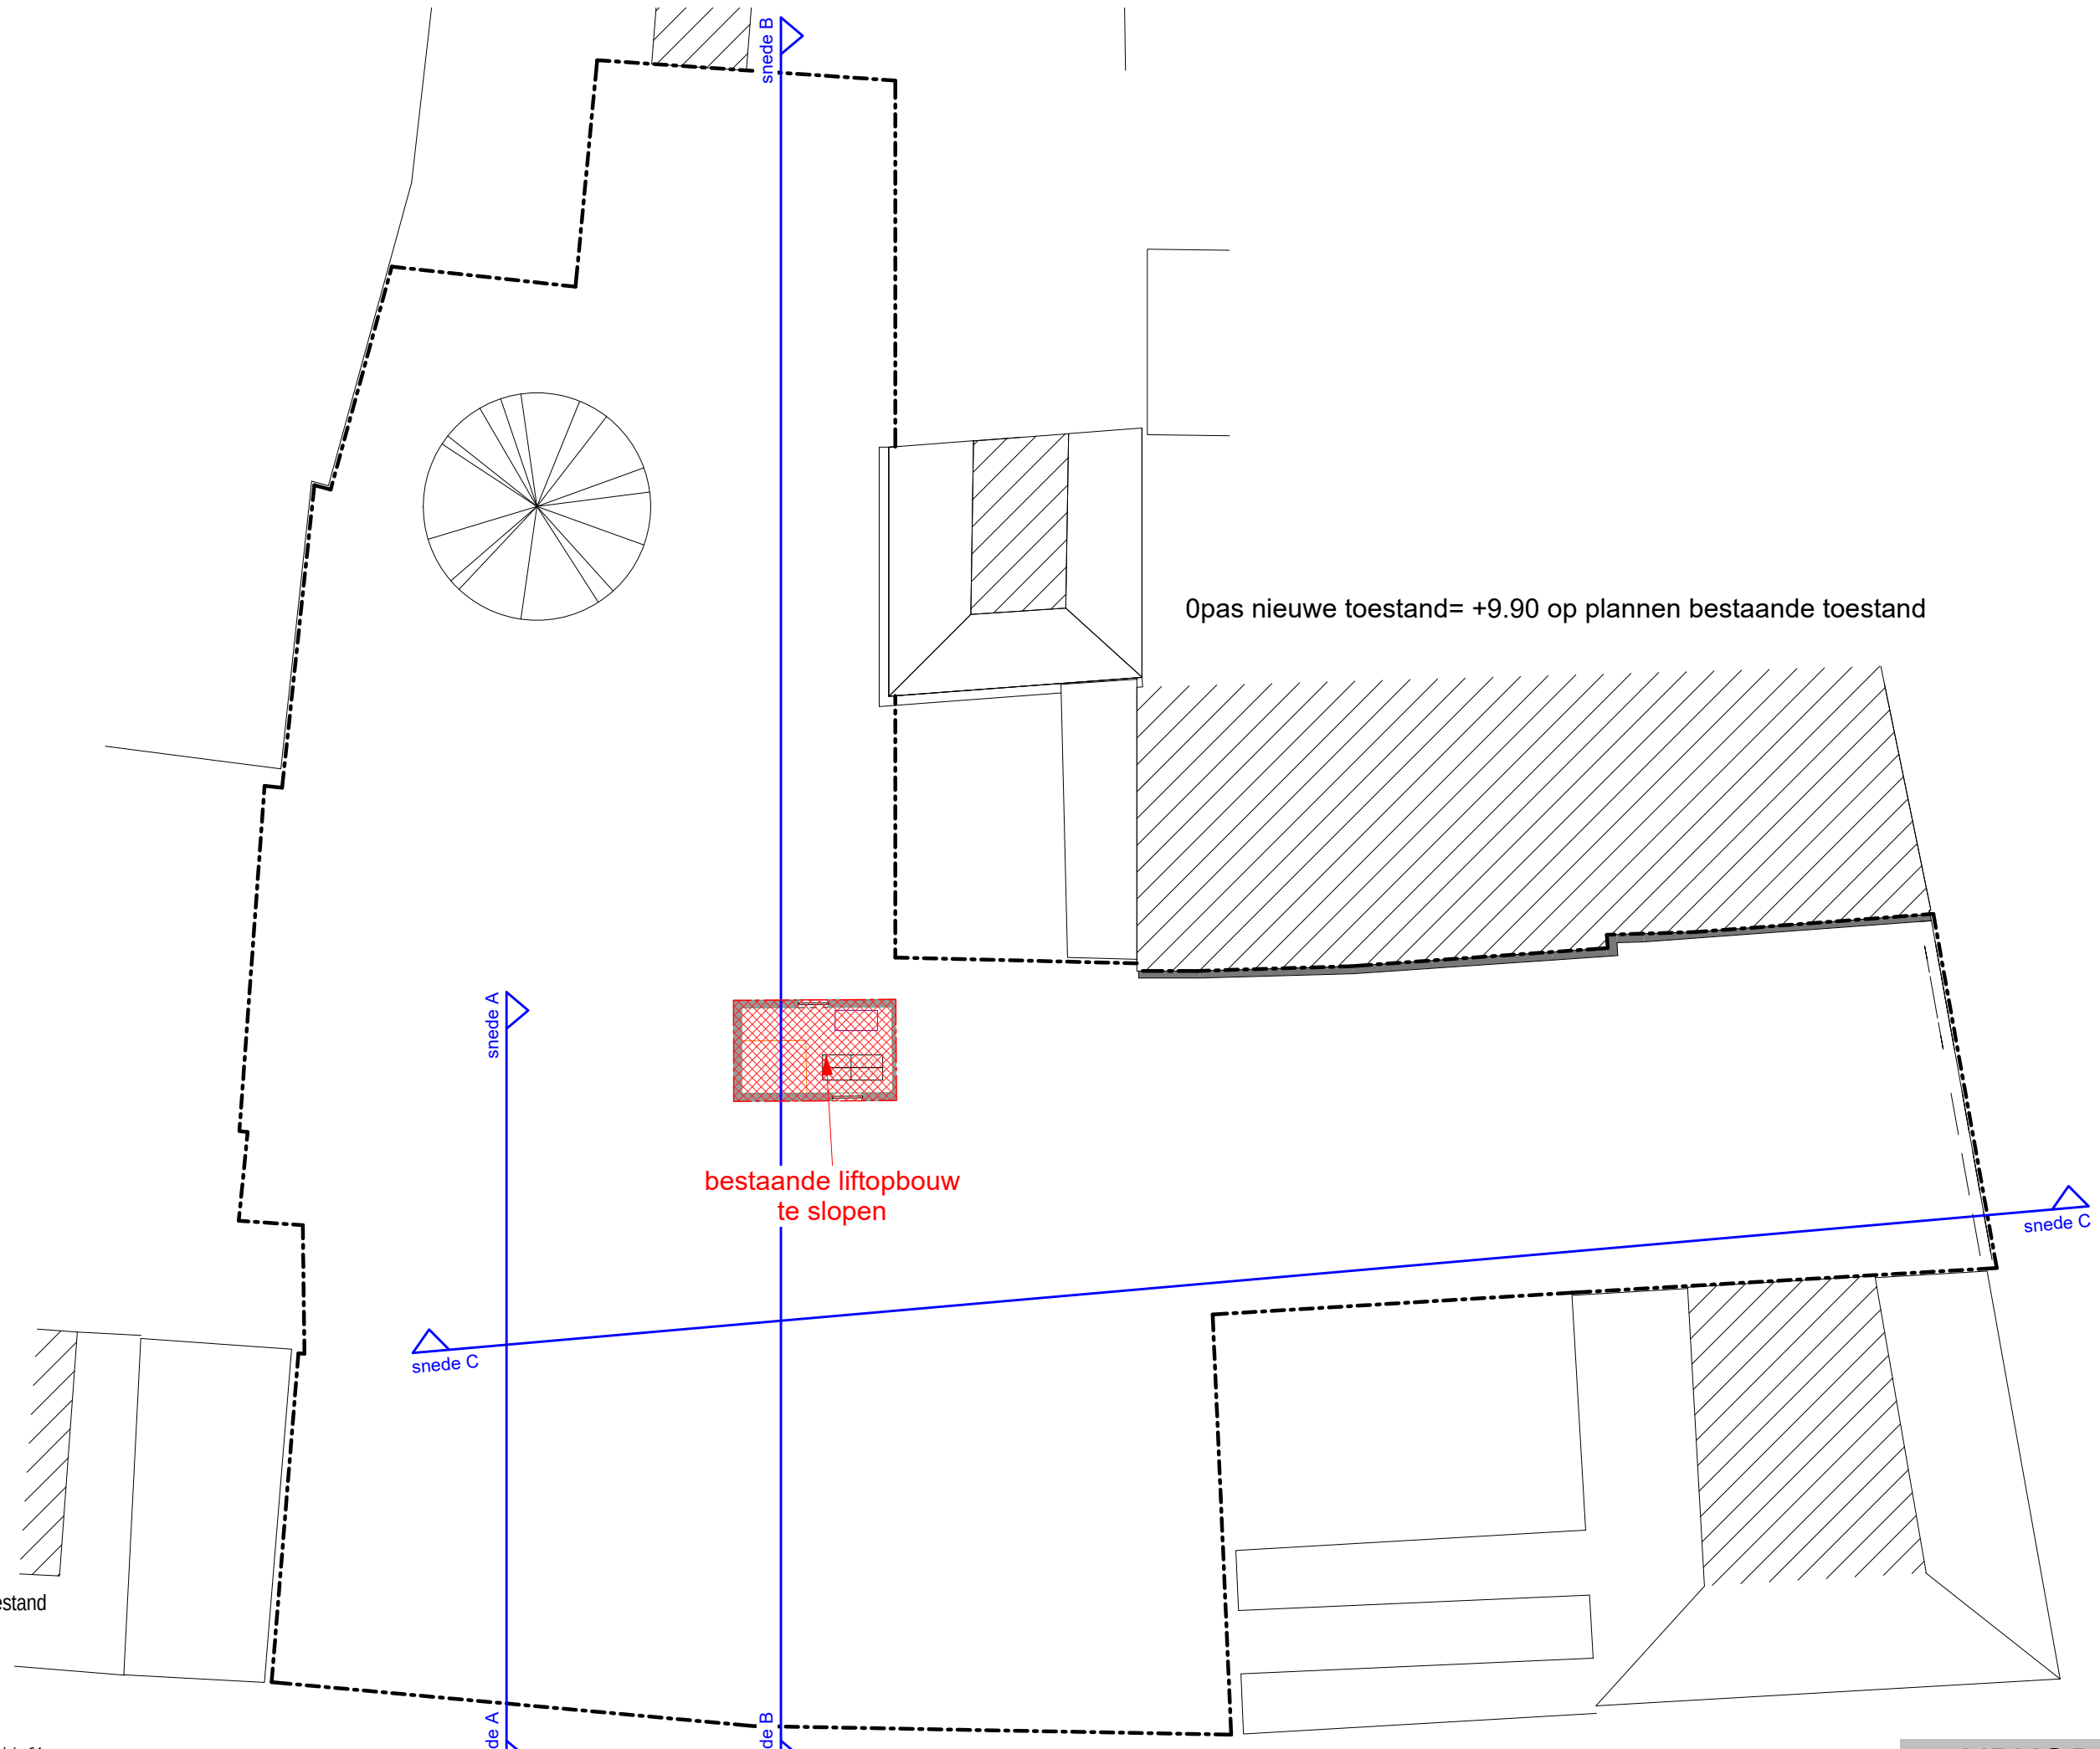

1 Derde Verdieping - Bestaande Toestand  
1:200 0 2 6m






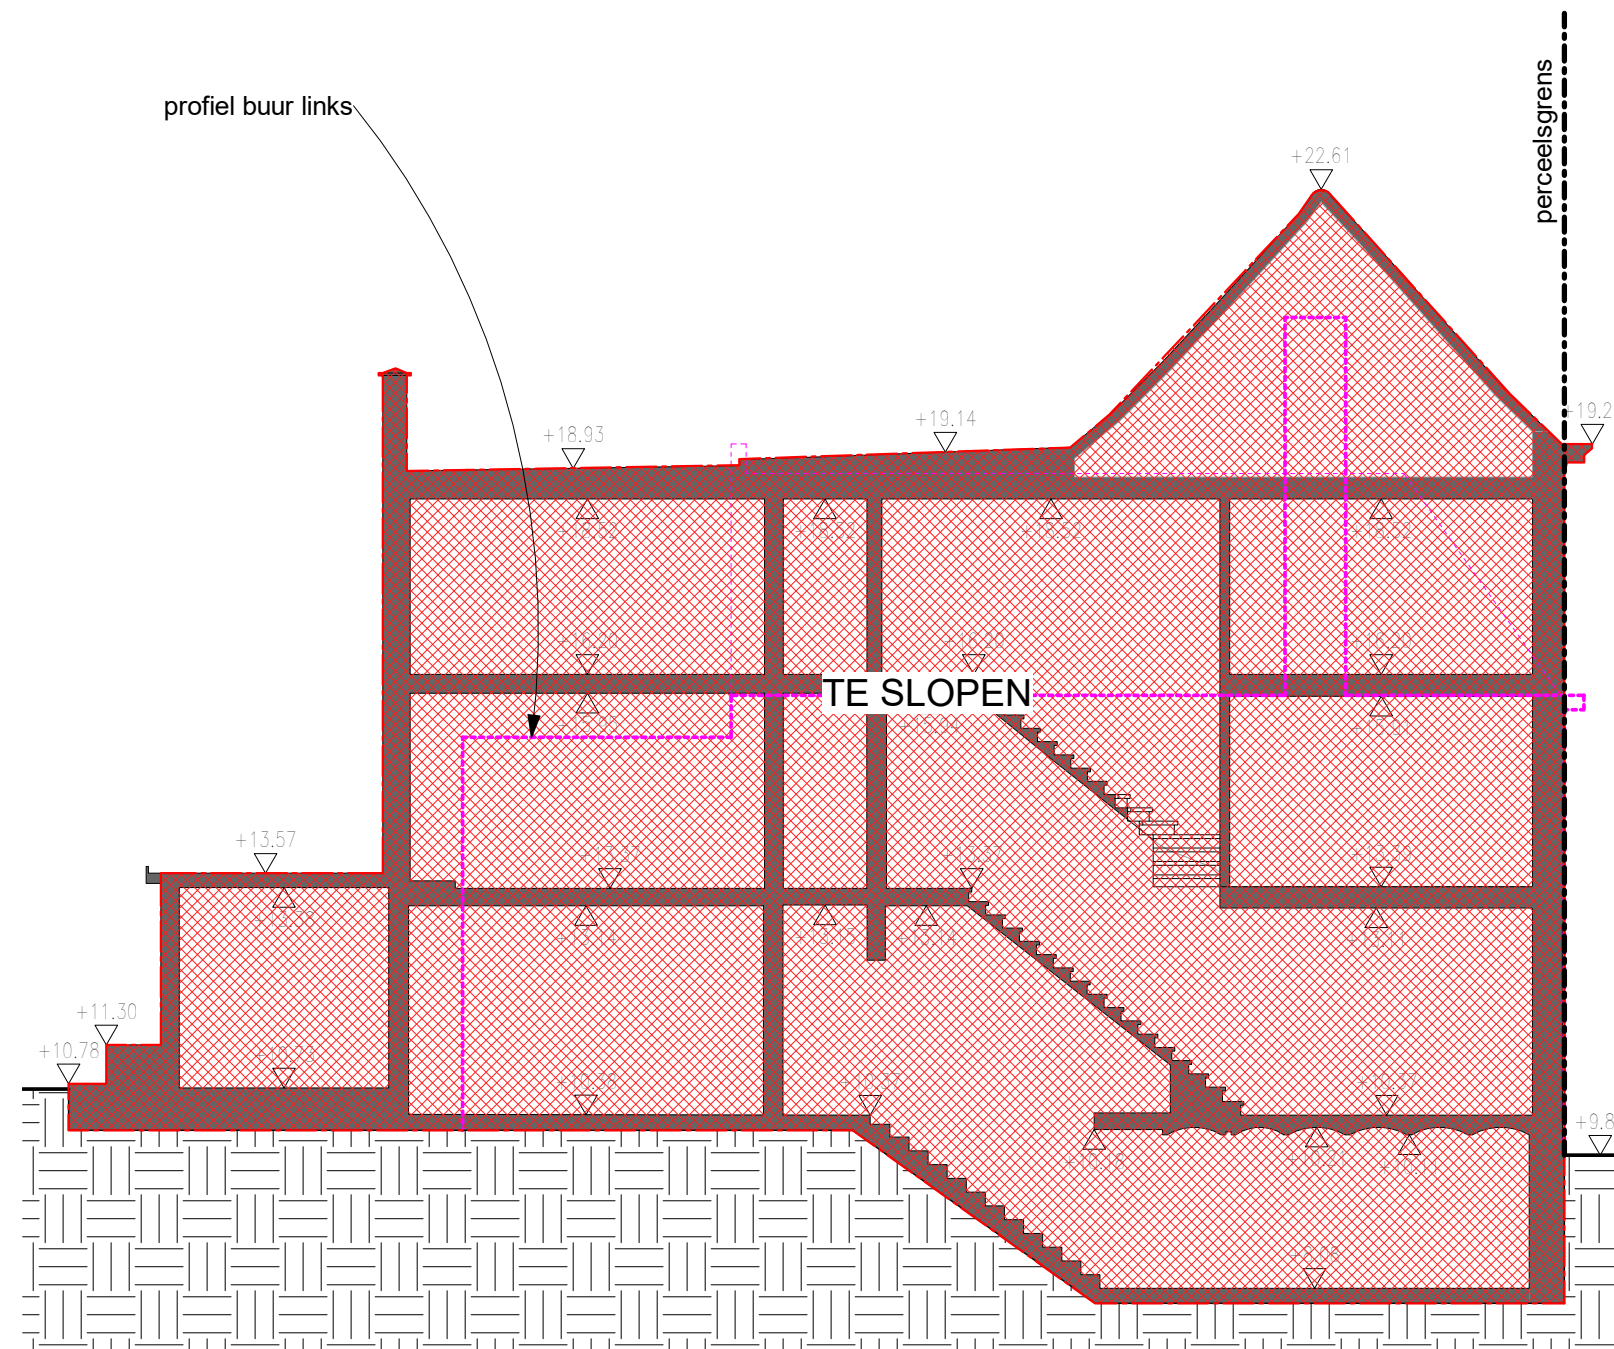

Opas nieuwe toestand= +9.90 op plannen bestaande toestand


1 | Sede A - Bestaande Toestand  
1:100 0 100 300cm

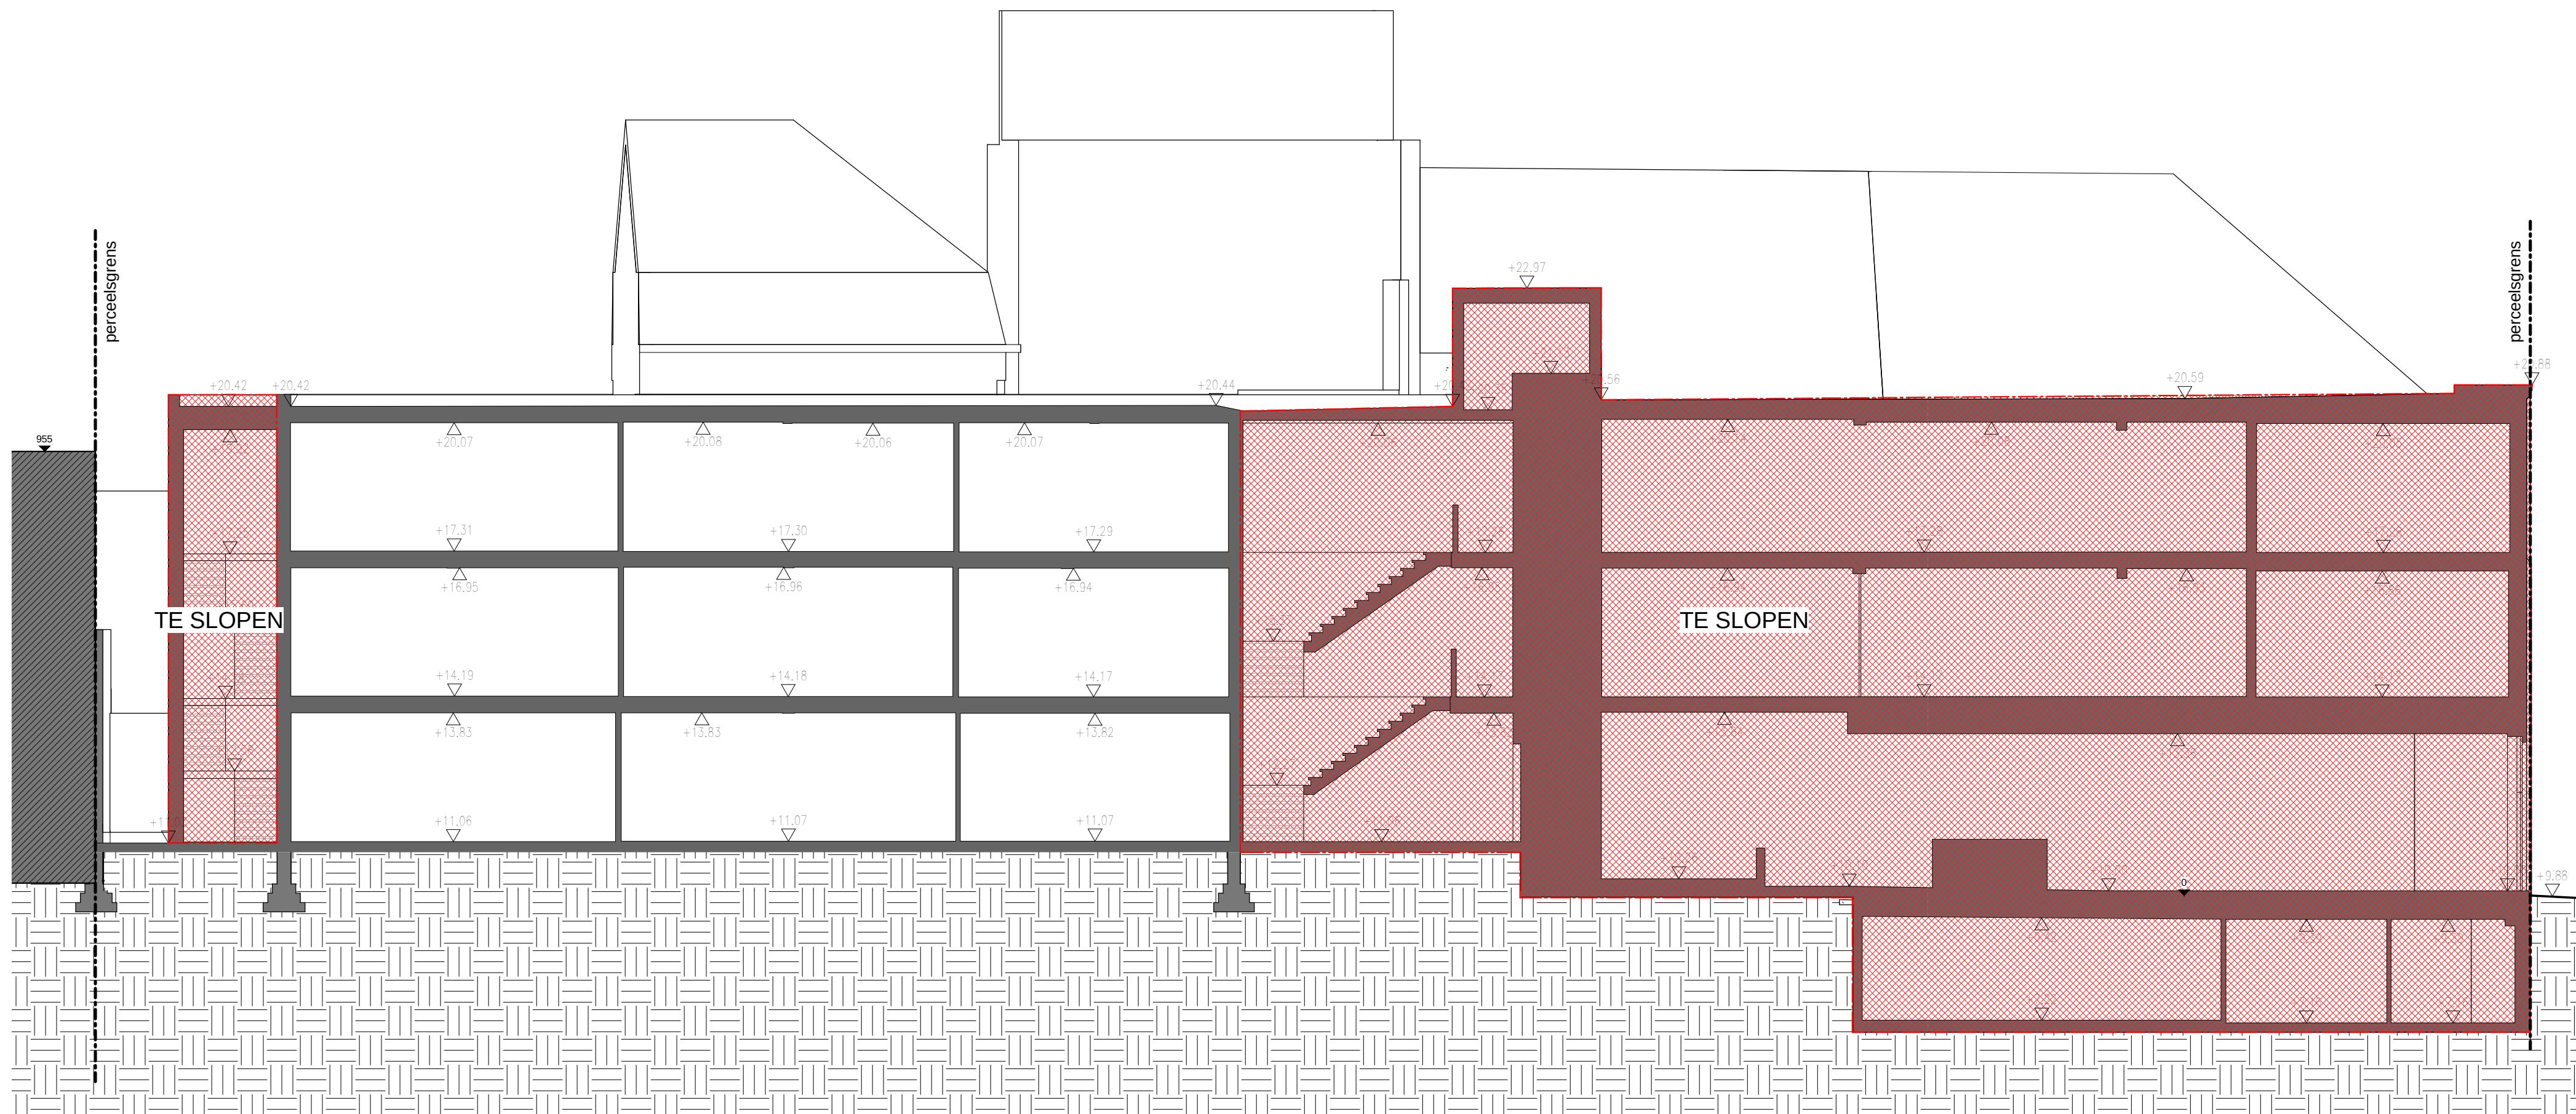

1 | Sede B - Bestaande Toestand  
1:100


Opas nieuwe toestand= +9.90 op plannen bestaande toestand



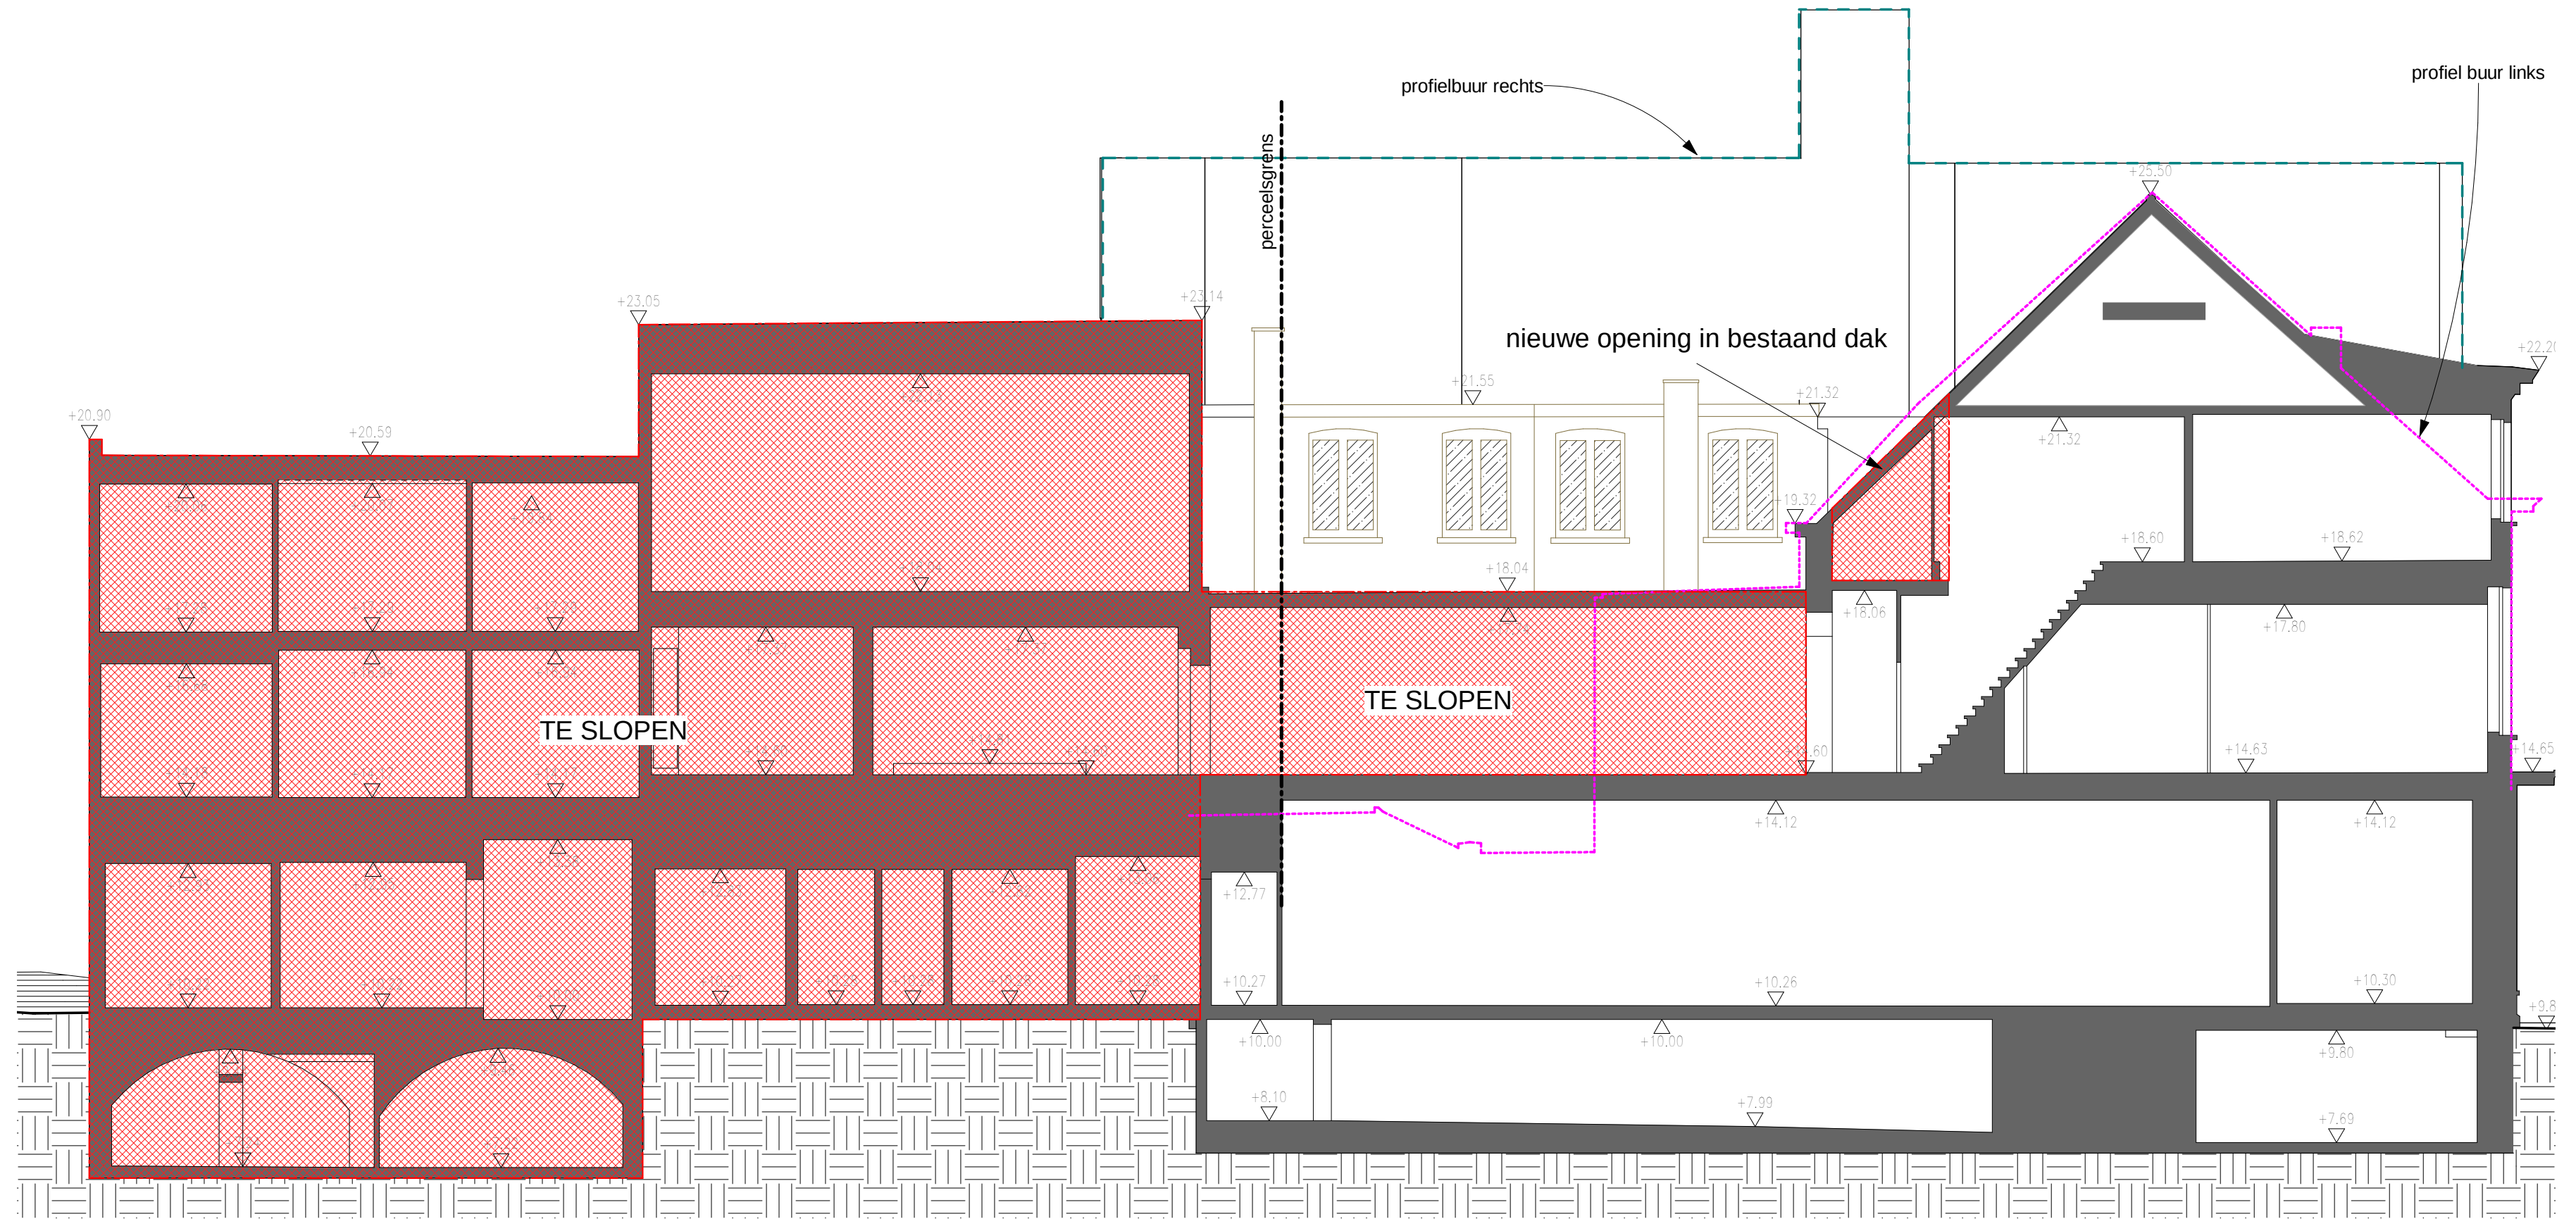


Opas nieuwe toestand= +9.90 op plannen bestaande toestand

1 | Sneede C - Bestaande Toestand  
1:100

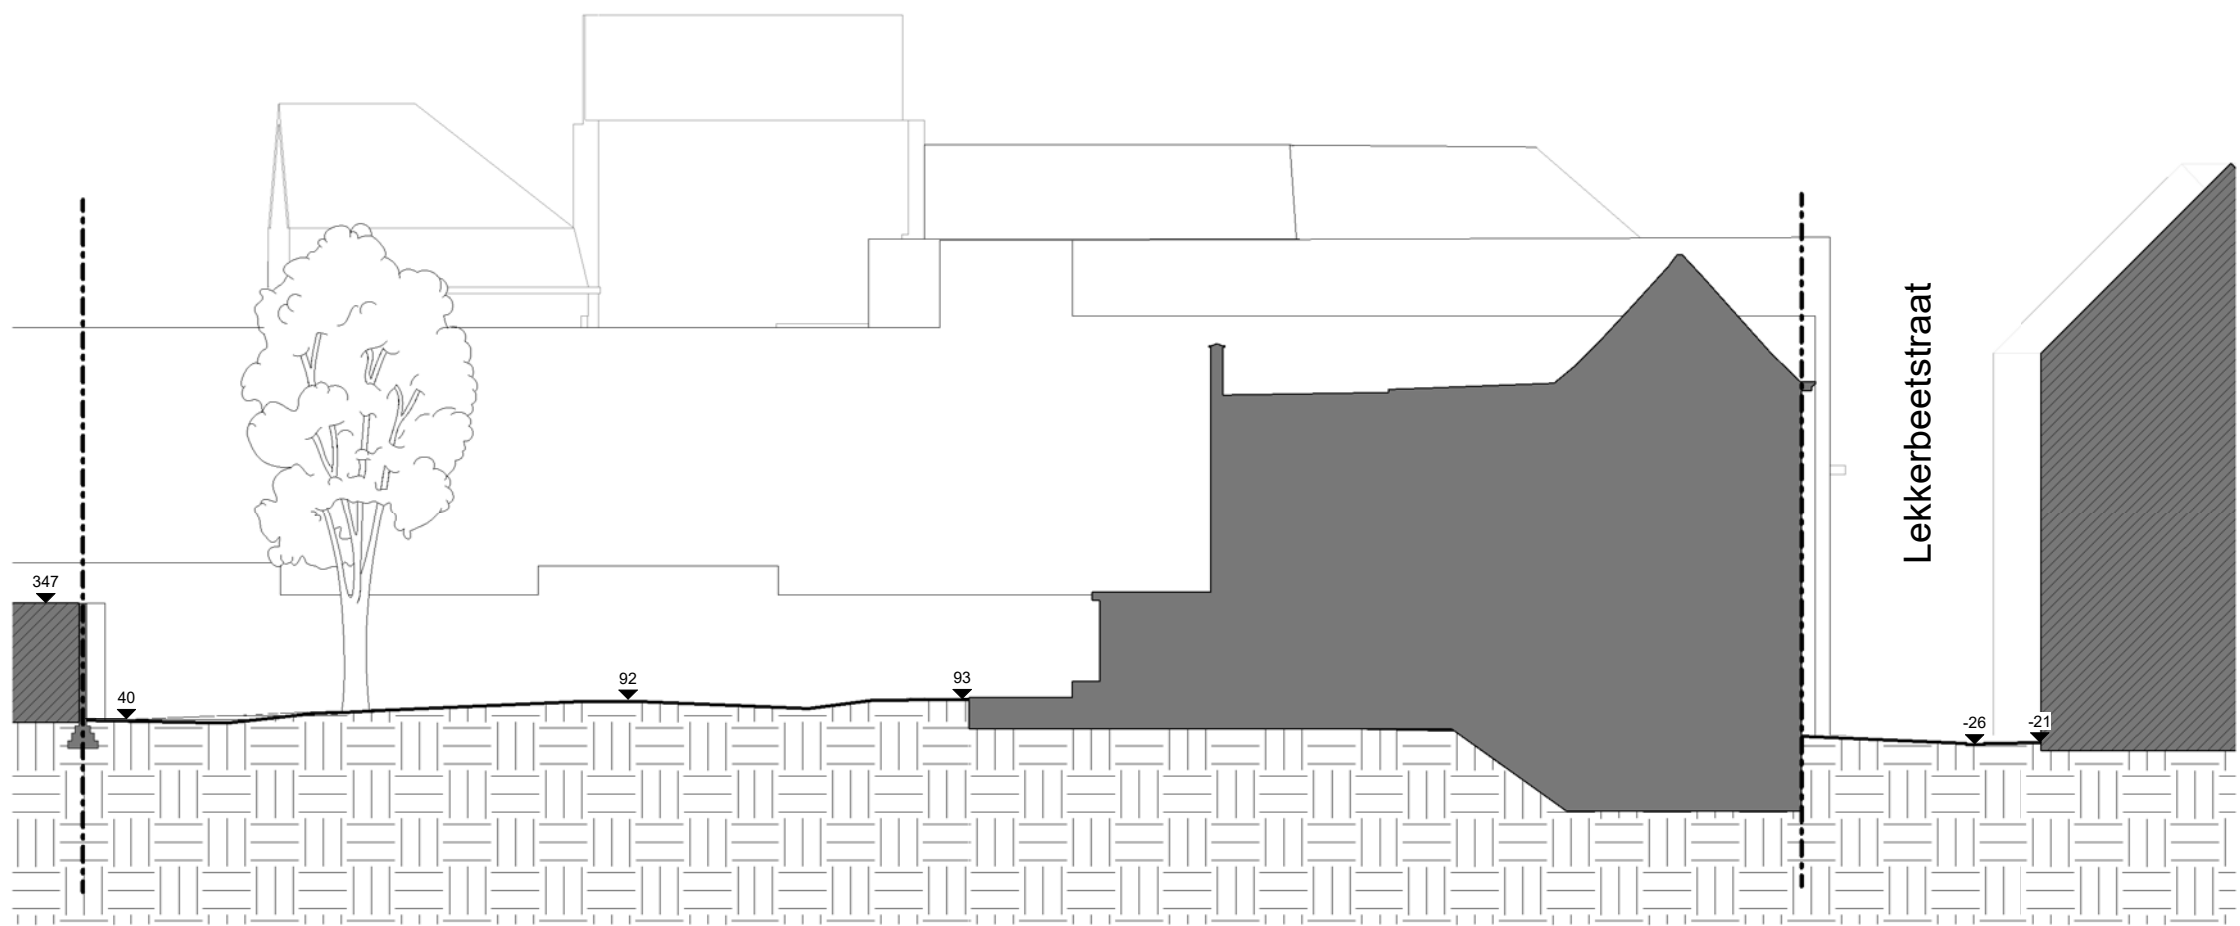

1 Terreinprofiel I - Bestaande Toestand  
1:200 0 2 6m



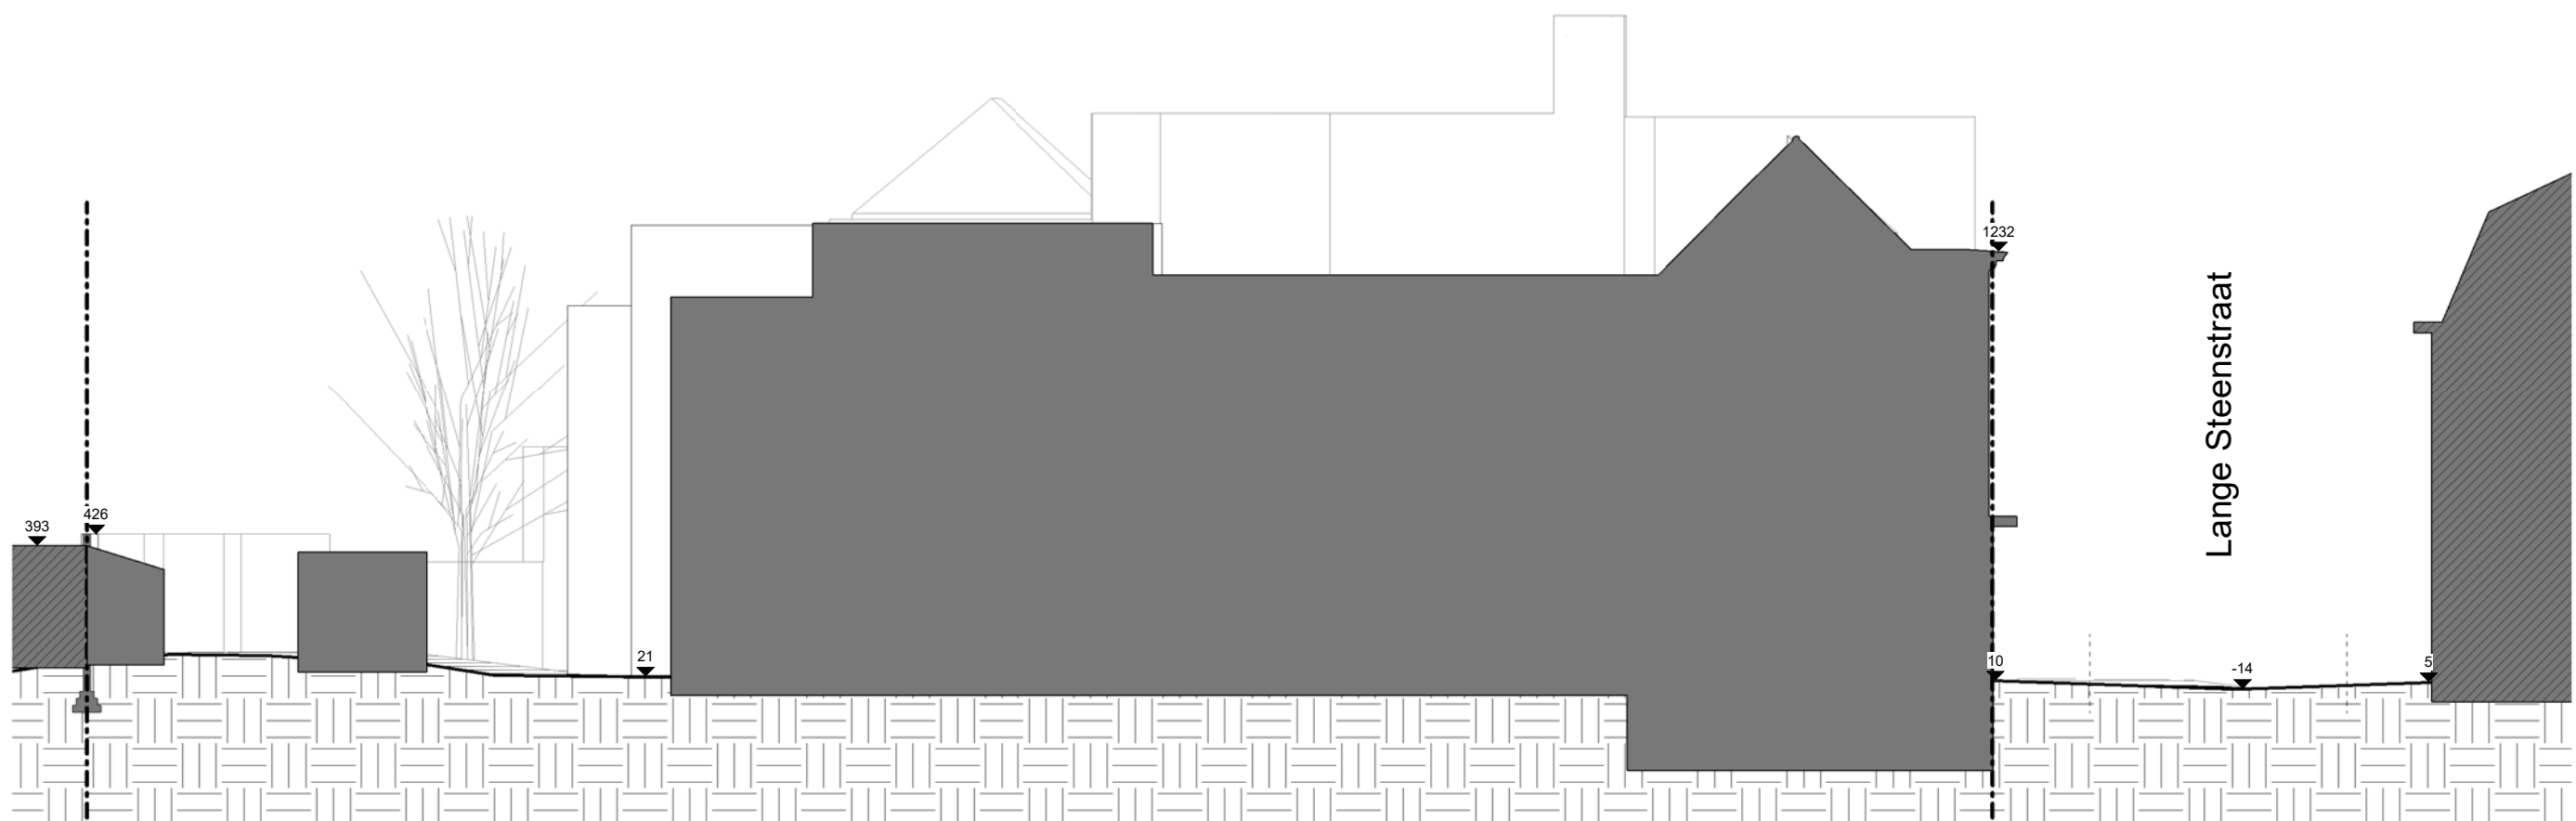

1 Terreinprofiel II - Bestaande Toestand  
1:200

