


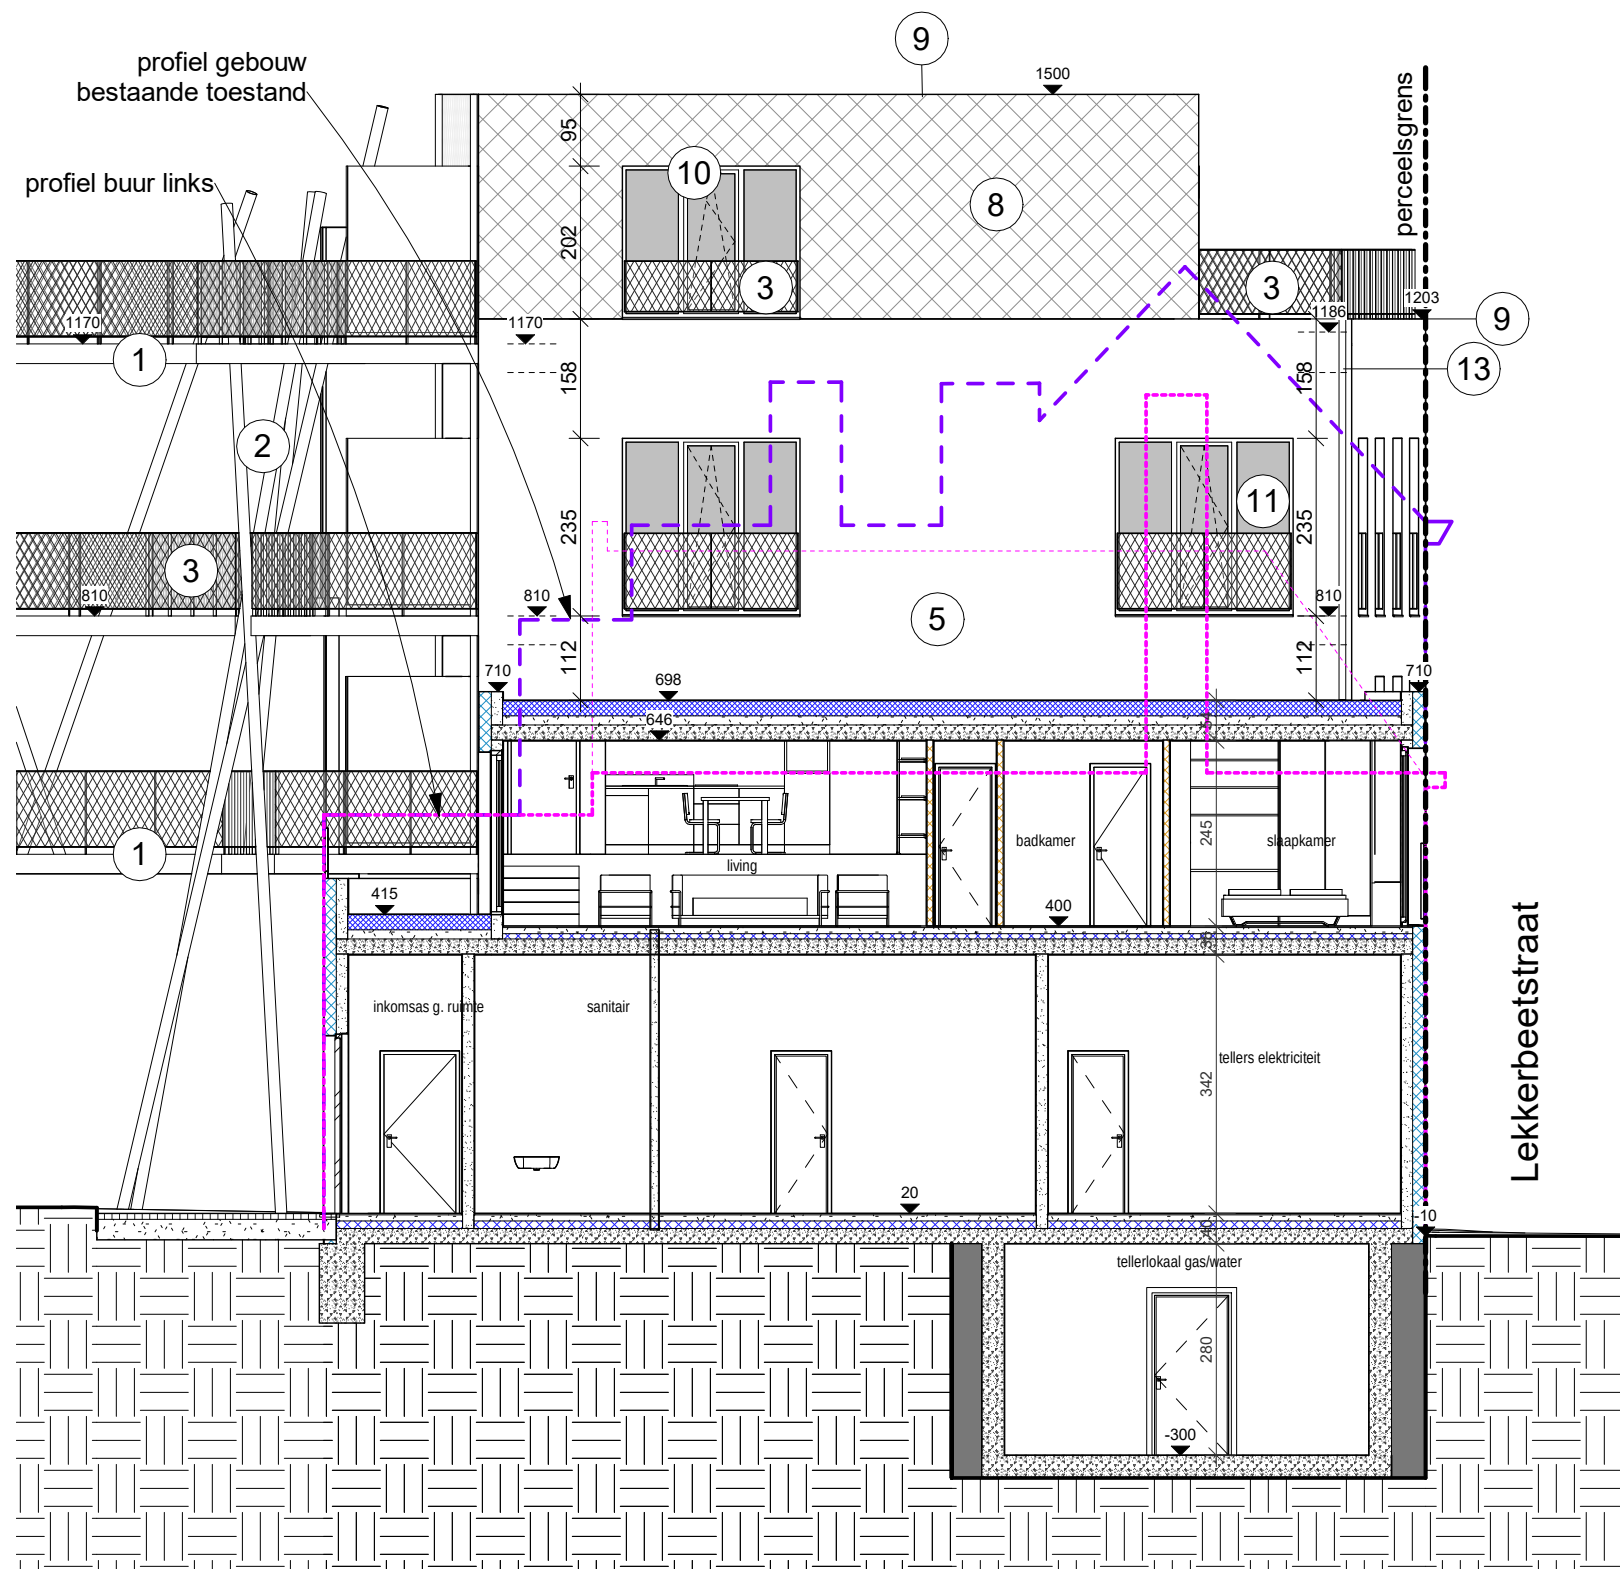

Legende Materialen Gevels

Passerelles en trappen:

1. rood geschilderd beton
2. rood geschilderde stalen kolommen
3. rood geschilderde borstweringen in strekmetaal

Liftvolume:

4. rood geschilderde metaal bekleding

Buitenwanden:

5. witte crepi
6. licht grijze crepi
7. donker grijze crepi
8. grijze ruitelien doorspekt met rode
9. dakrandprofielen in aluminium, zwart, h=6cm

Buitenschrijnwerk

10. aluminiumprofielen, kleur zwart
11. klaar glas

Daken

12. vezelcementleien, anthracietgrijs
13. regenwaterafvoerbuizen in quartz zink
14. epdm, zwart

1 | Sede A1 - Nieuwe Toestand
1:100 0 100 300cm

Sede A1

plann°: NT17

G:\UPKOR_LB\20_BA\UPKOR_LB.rvt

9/11/2018
13:29:53

UPKOR_LB
9/11/2018

Legende Materialen Gevels

Passerelles en trappen:

1. rood geschilderd beton
2. rood geschilderde stalen kolommen
3. rood geschilderde borstweringen in strekmetaal

Liftvolume:

4. rood geschilderde metaal bekleding

Buitenwanden:


5. witte crepi
6. licht grijze crepi
7. donker grijze crepi
8. grijze ruitlen doorspekt met rode
9. dakrandprofielen in aluminium, zwart, h=6cm

Buitenschrijnwerk


10. aluminiumprofielen, kleur zwart
11. klaar glas

Daken


12. vezelcementleien, anthracietgrijs
13. regenwaterafvoerbuizen in quartz zink
14. epdm, zwart

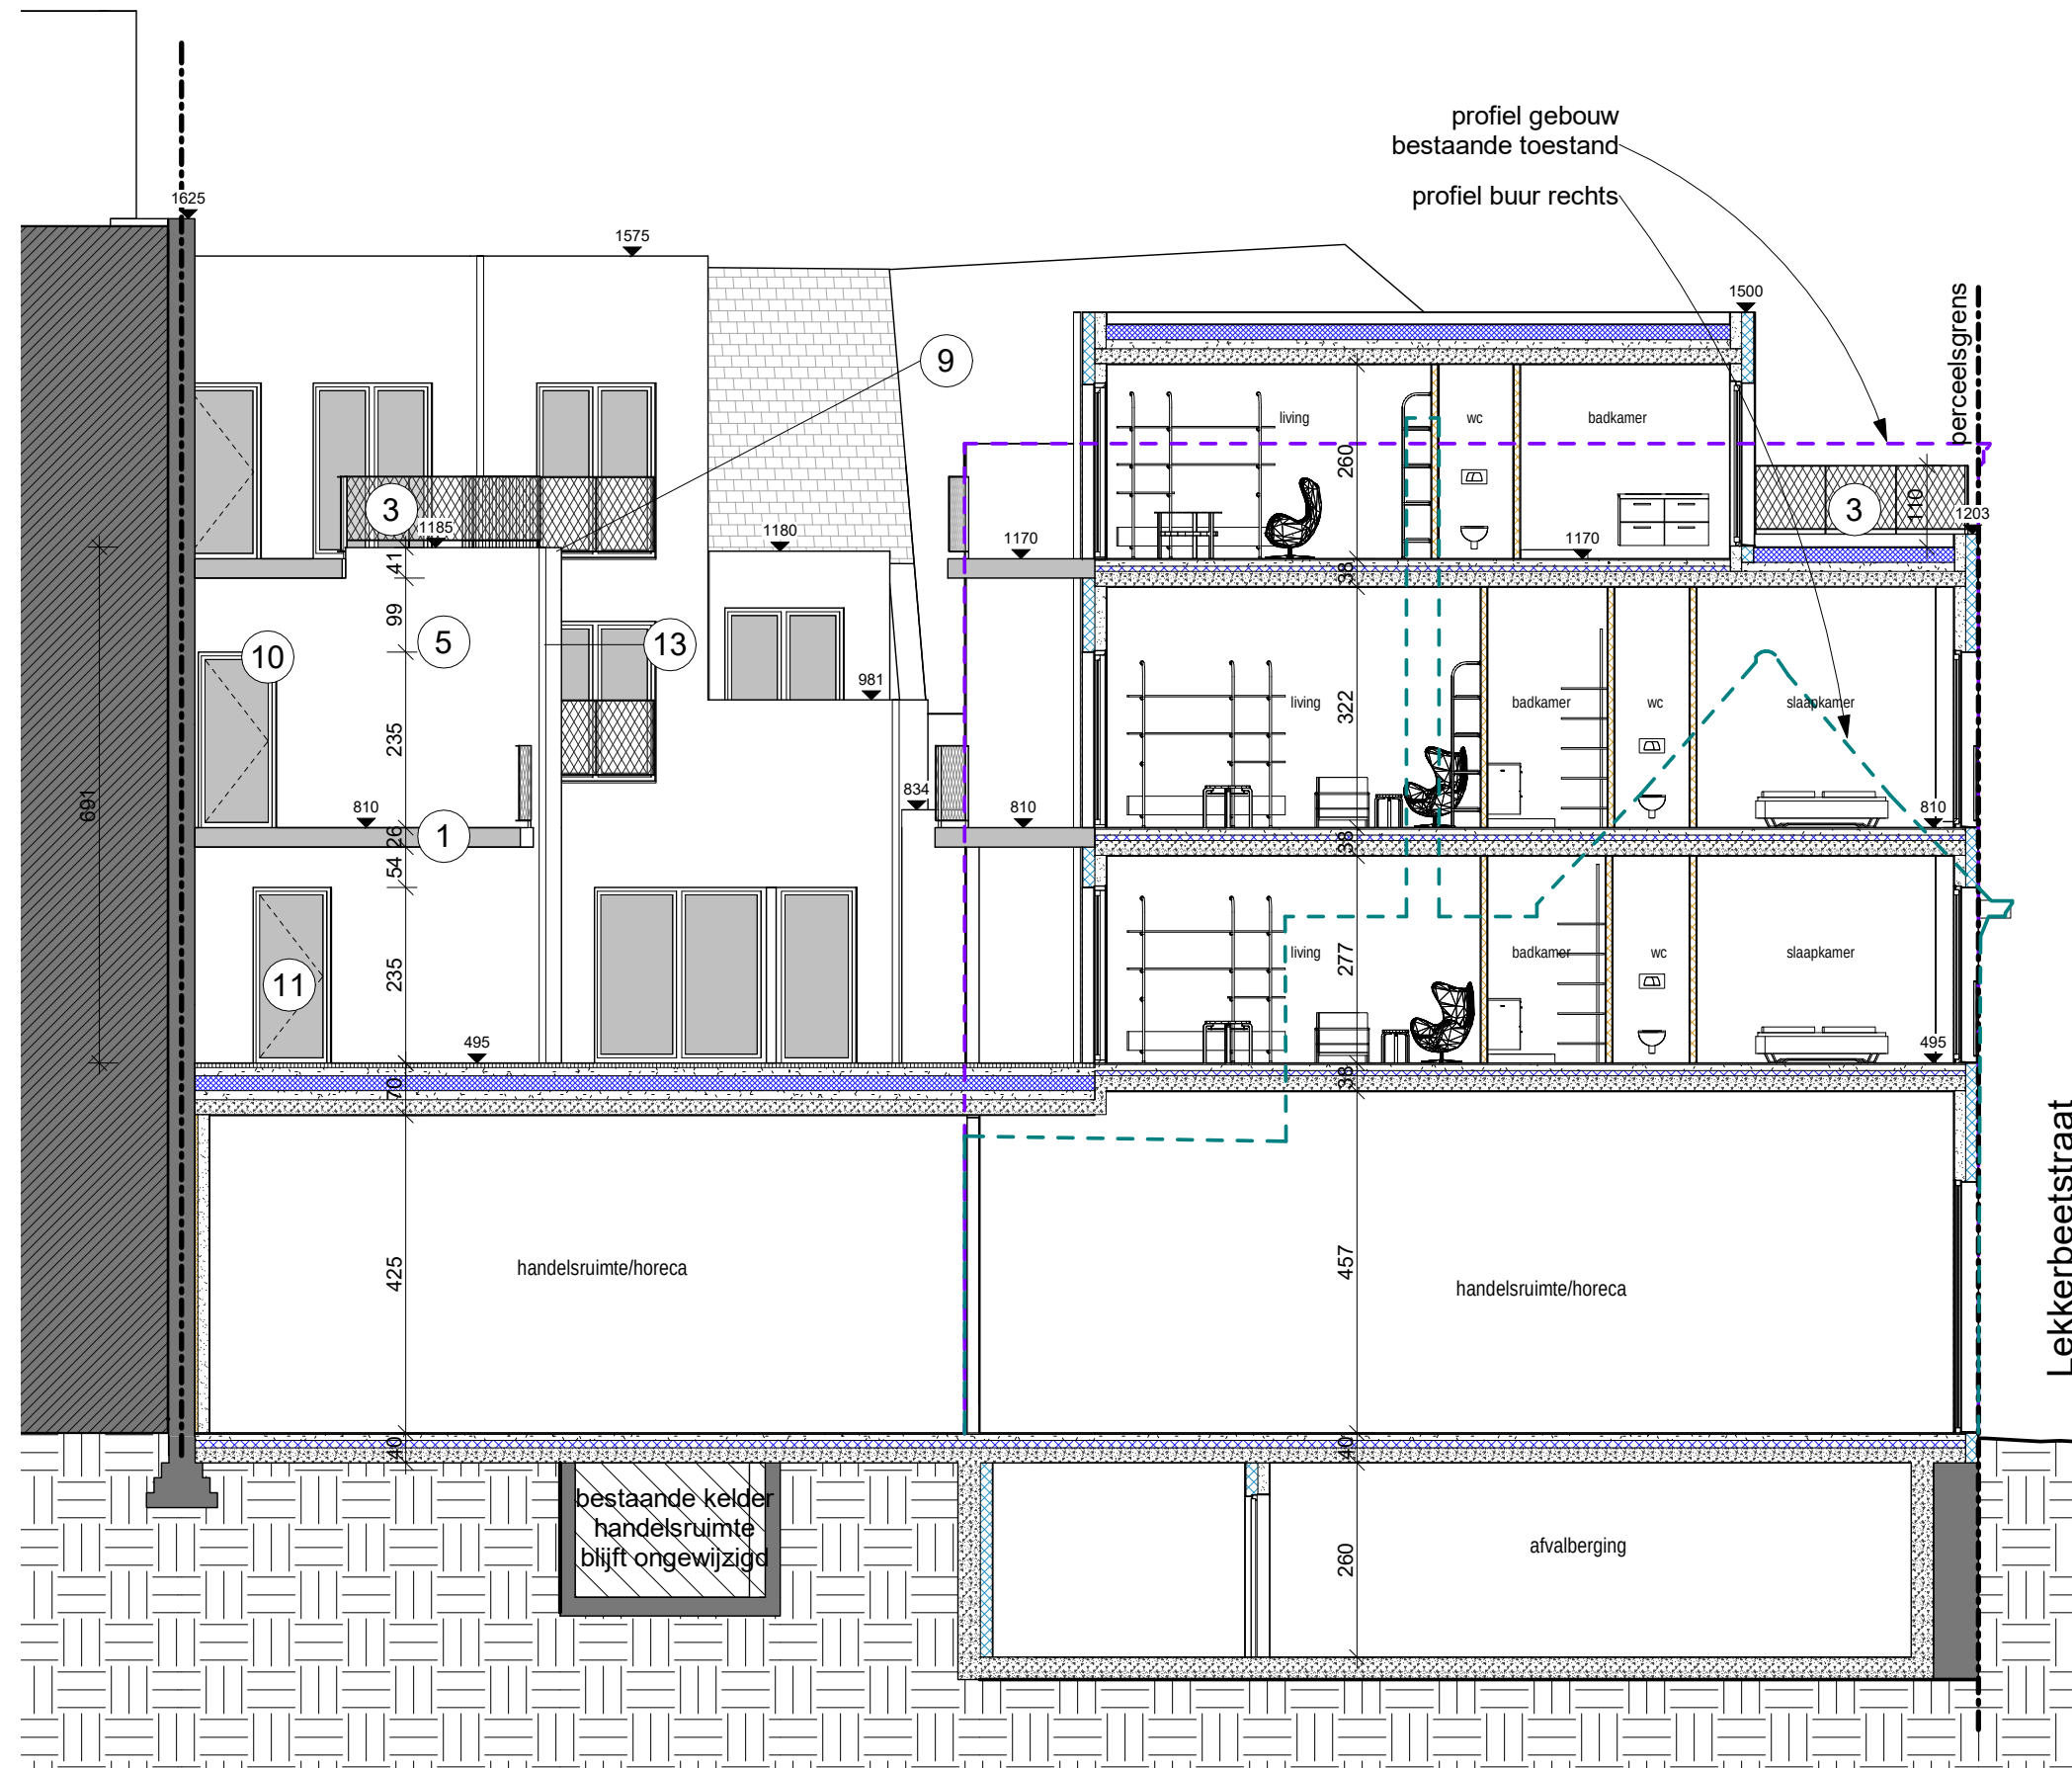


1 Snede A2 - Nieuwe Toestand
1:100

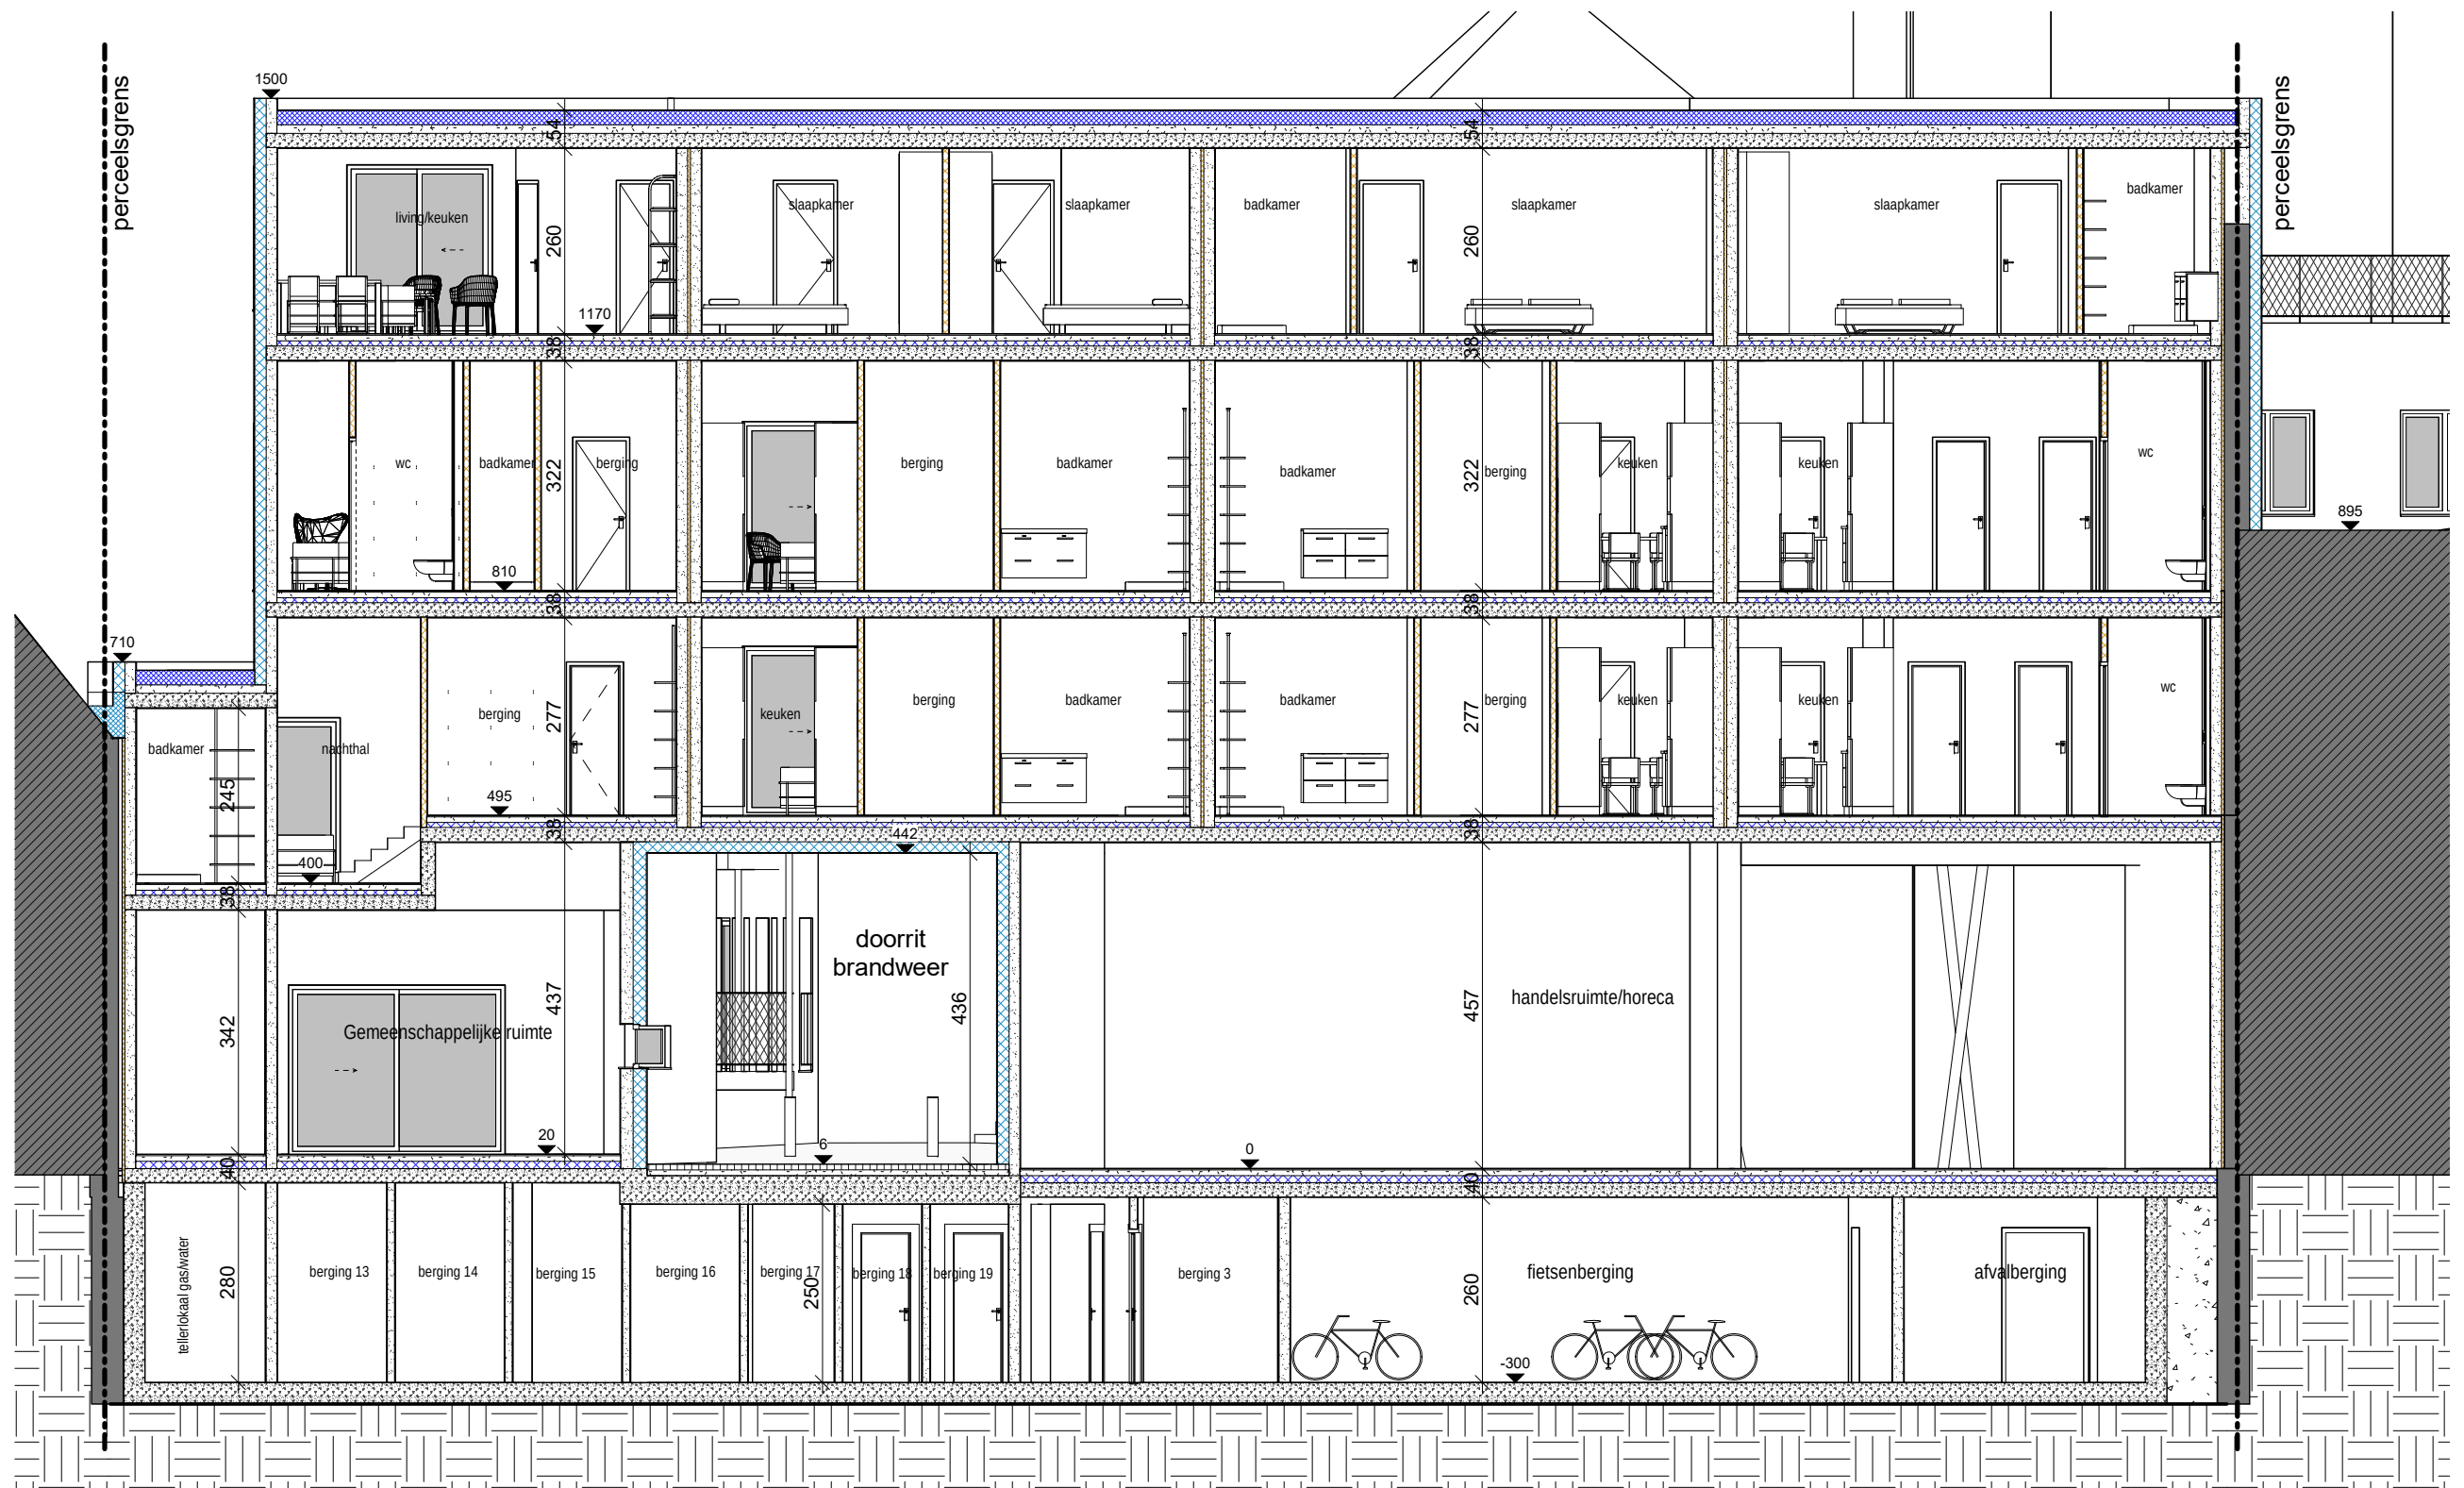

1 Sede A3 - Nieuwe Toestand
1:100

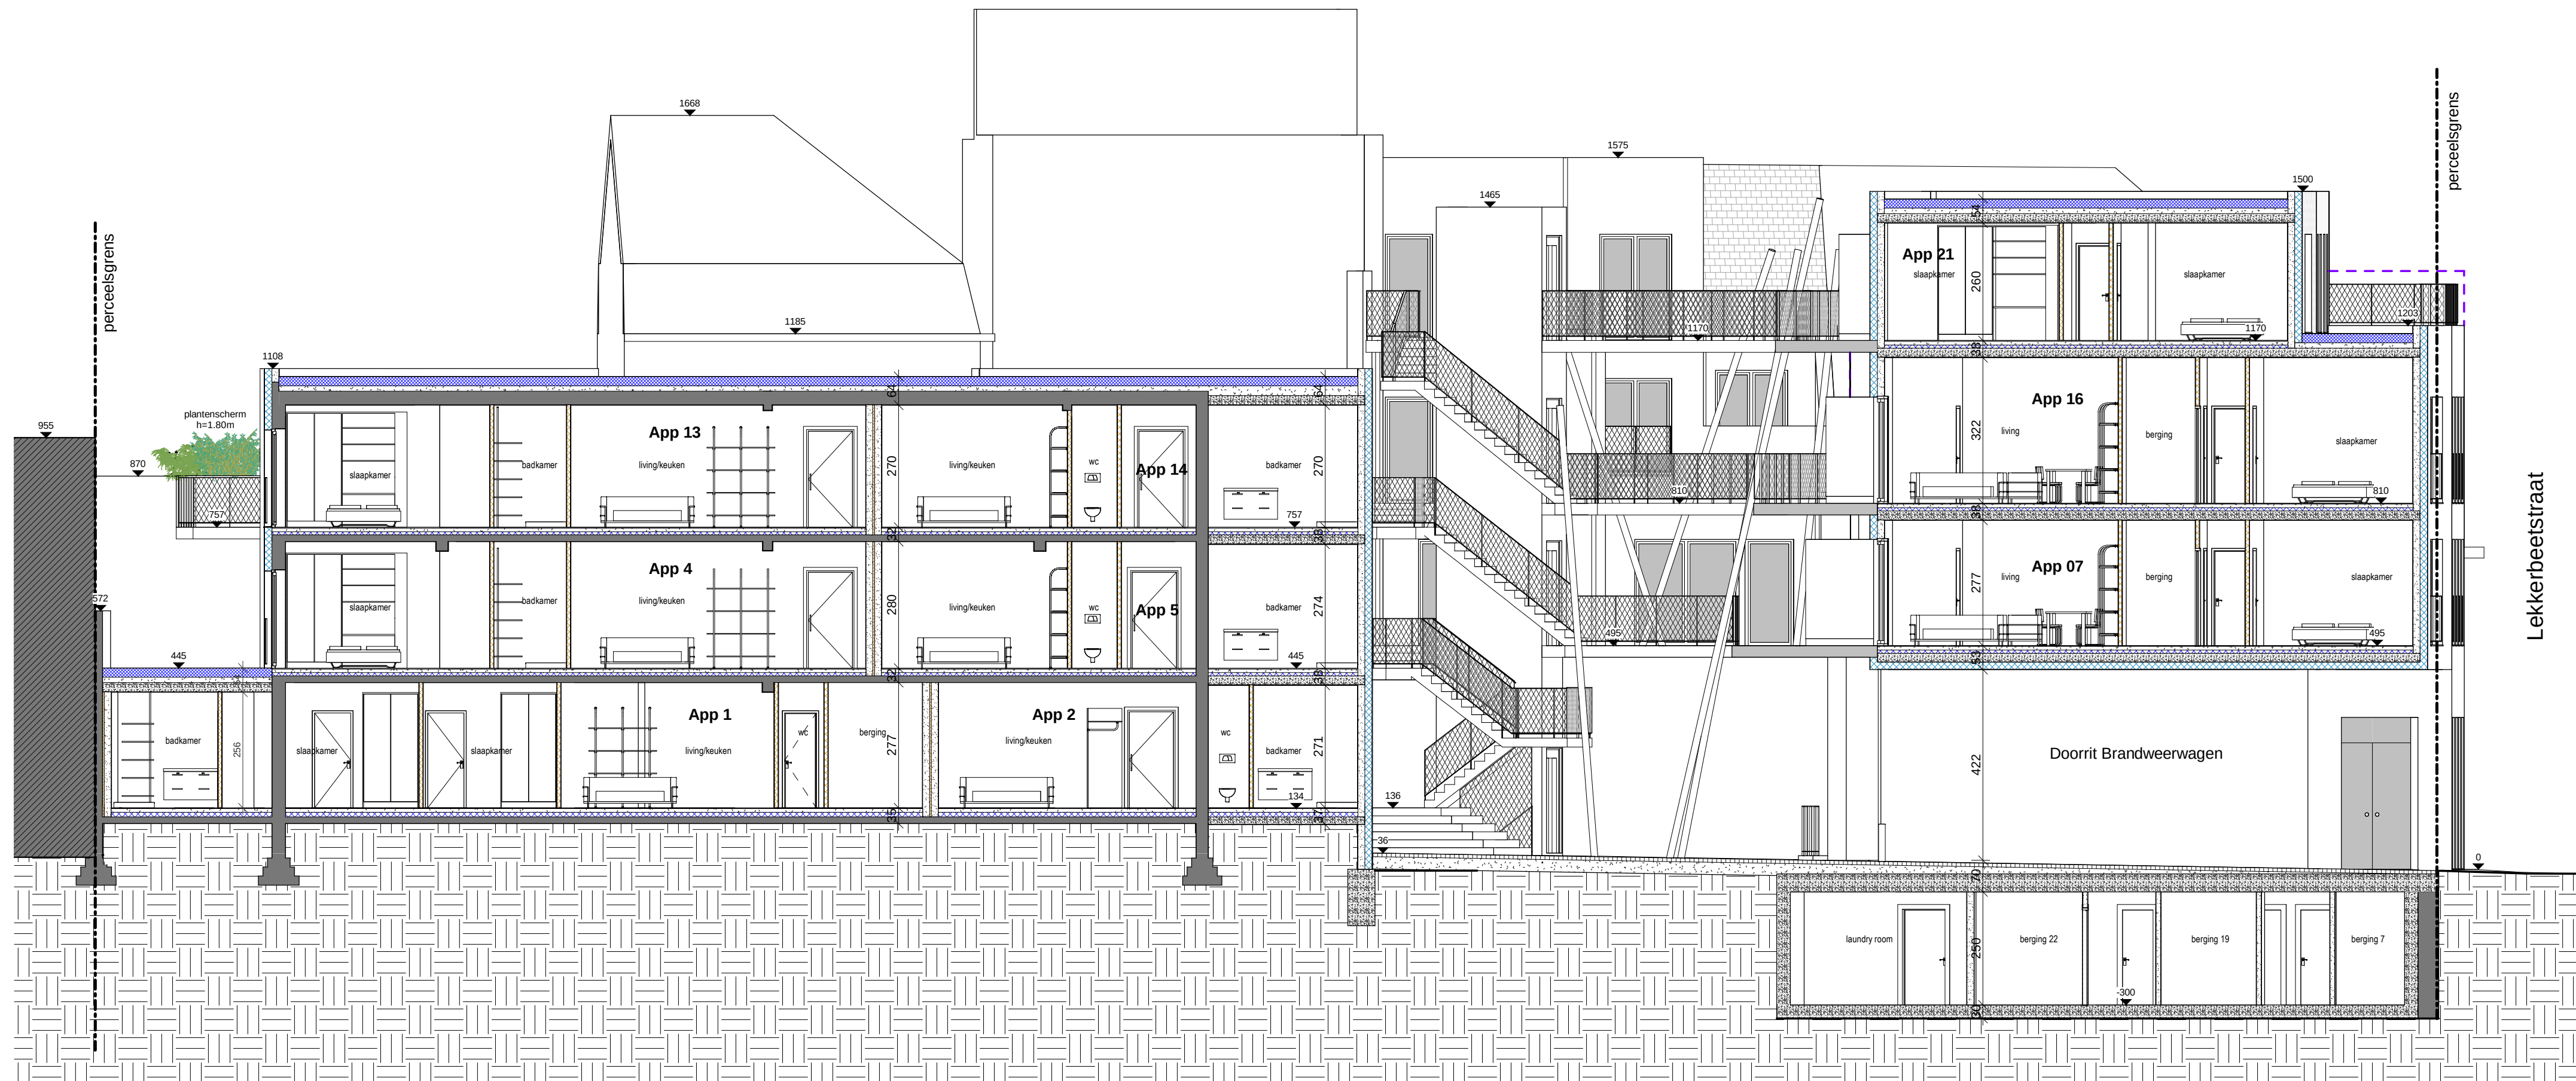

1 | Sneede B1 - Nieuwe Toestand
1:100

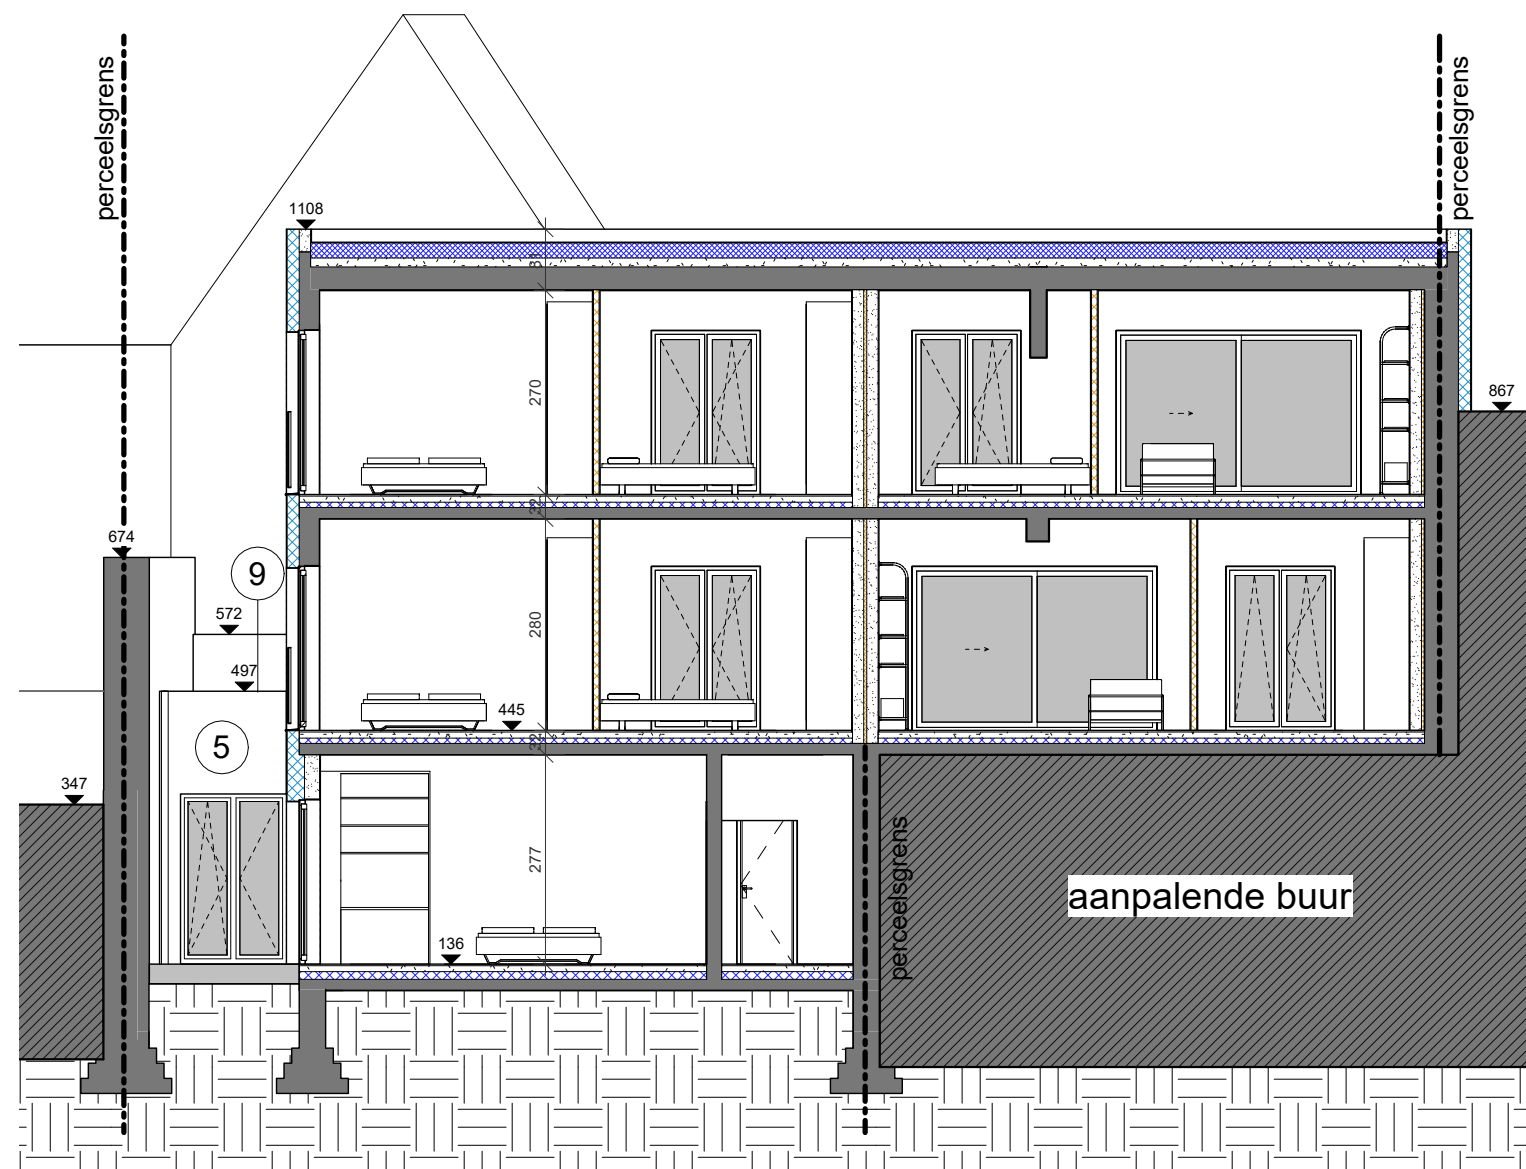

1 | Sede B2 - Nieuwe Toestand
1:100

Legende Materialen Gevels

Passerelles en trappen:

1. rood geschilderd beton
2. rood geschilderde stalen kolommen
3. rood geschilderde borstweringen in strekmetaal

Liftvolume:

4. rood geschilderde metaal bekleding

Buitenwanden:

5. witte crepi
6. licht grijze crepi
7. donker grijze crepi
8. grijze ruitelien doorspekt met rode
9. dakrandprofielen in aluminium, zwart, h=6cm


Buitenschrijnwerk

10. aluminiumprofielen, kleur zwart

11. klaar glas

Daken

12. vezelcementleien, anthracietgrijs
13. regenwaterafvoerbuizen in quartz zink
14. epdm, zwart

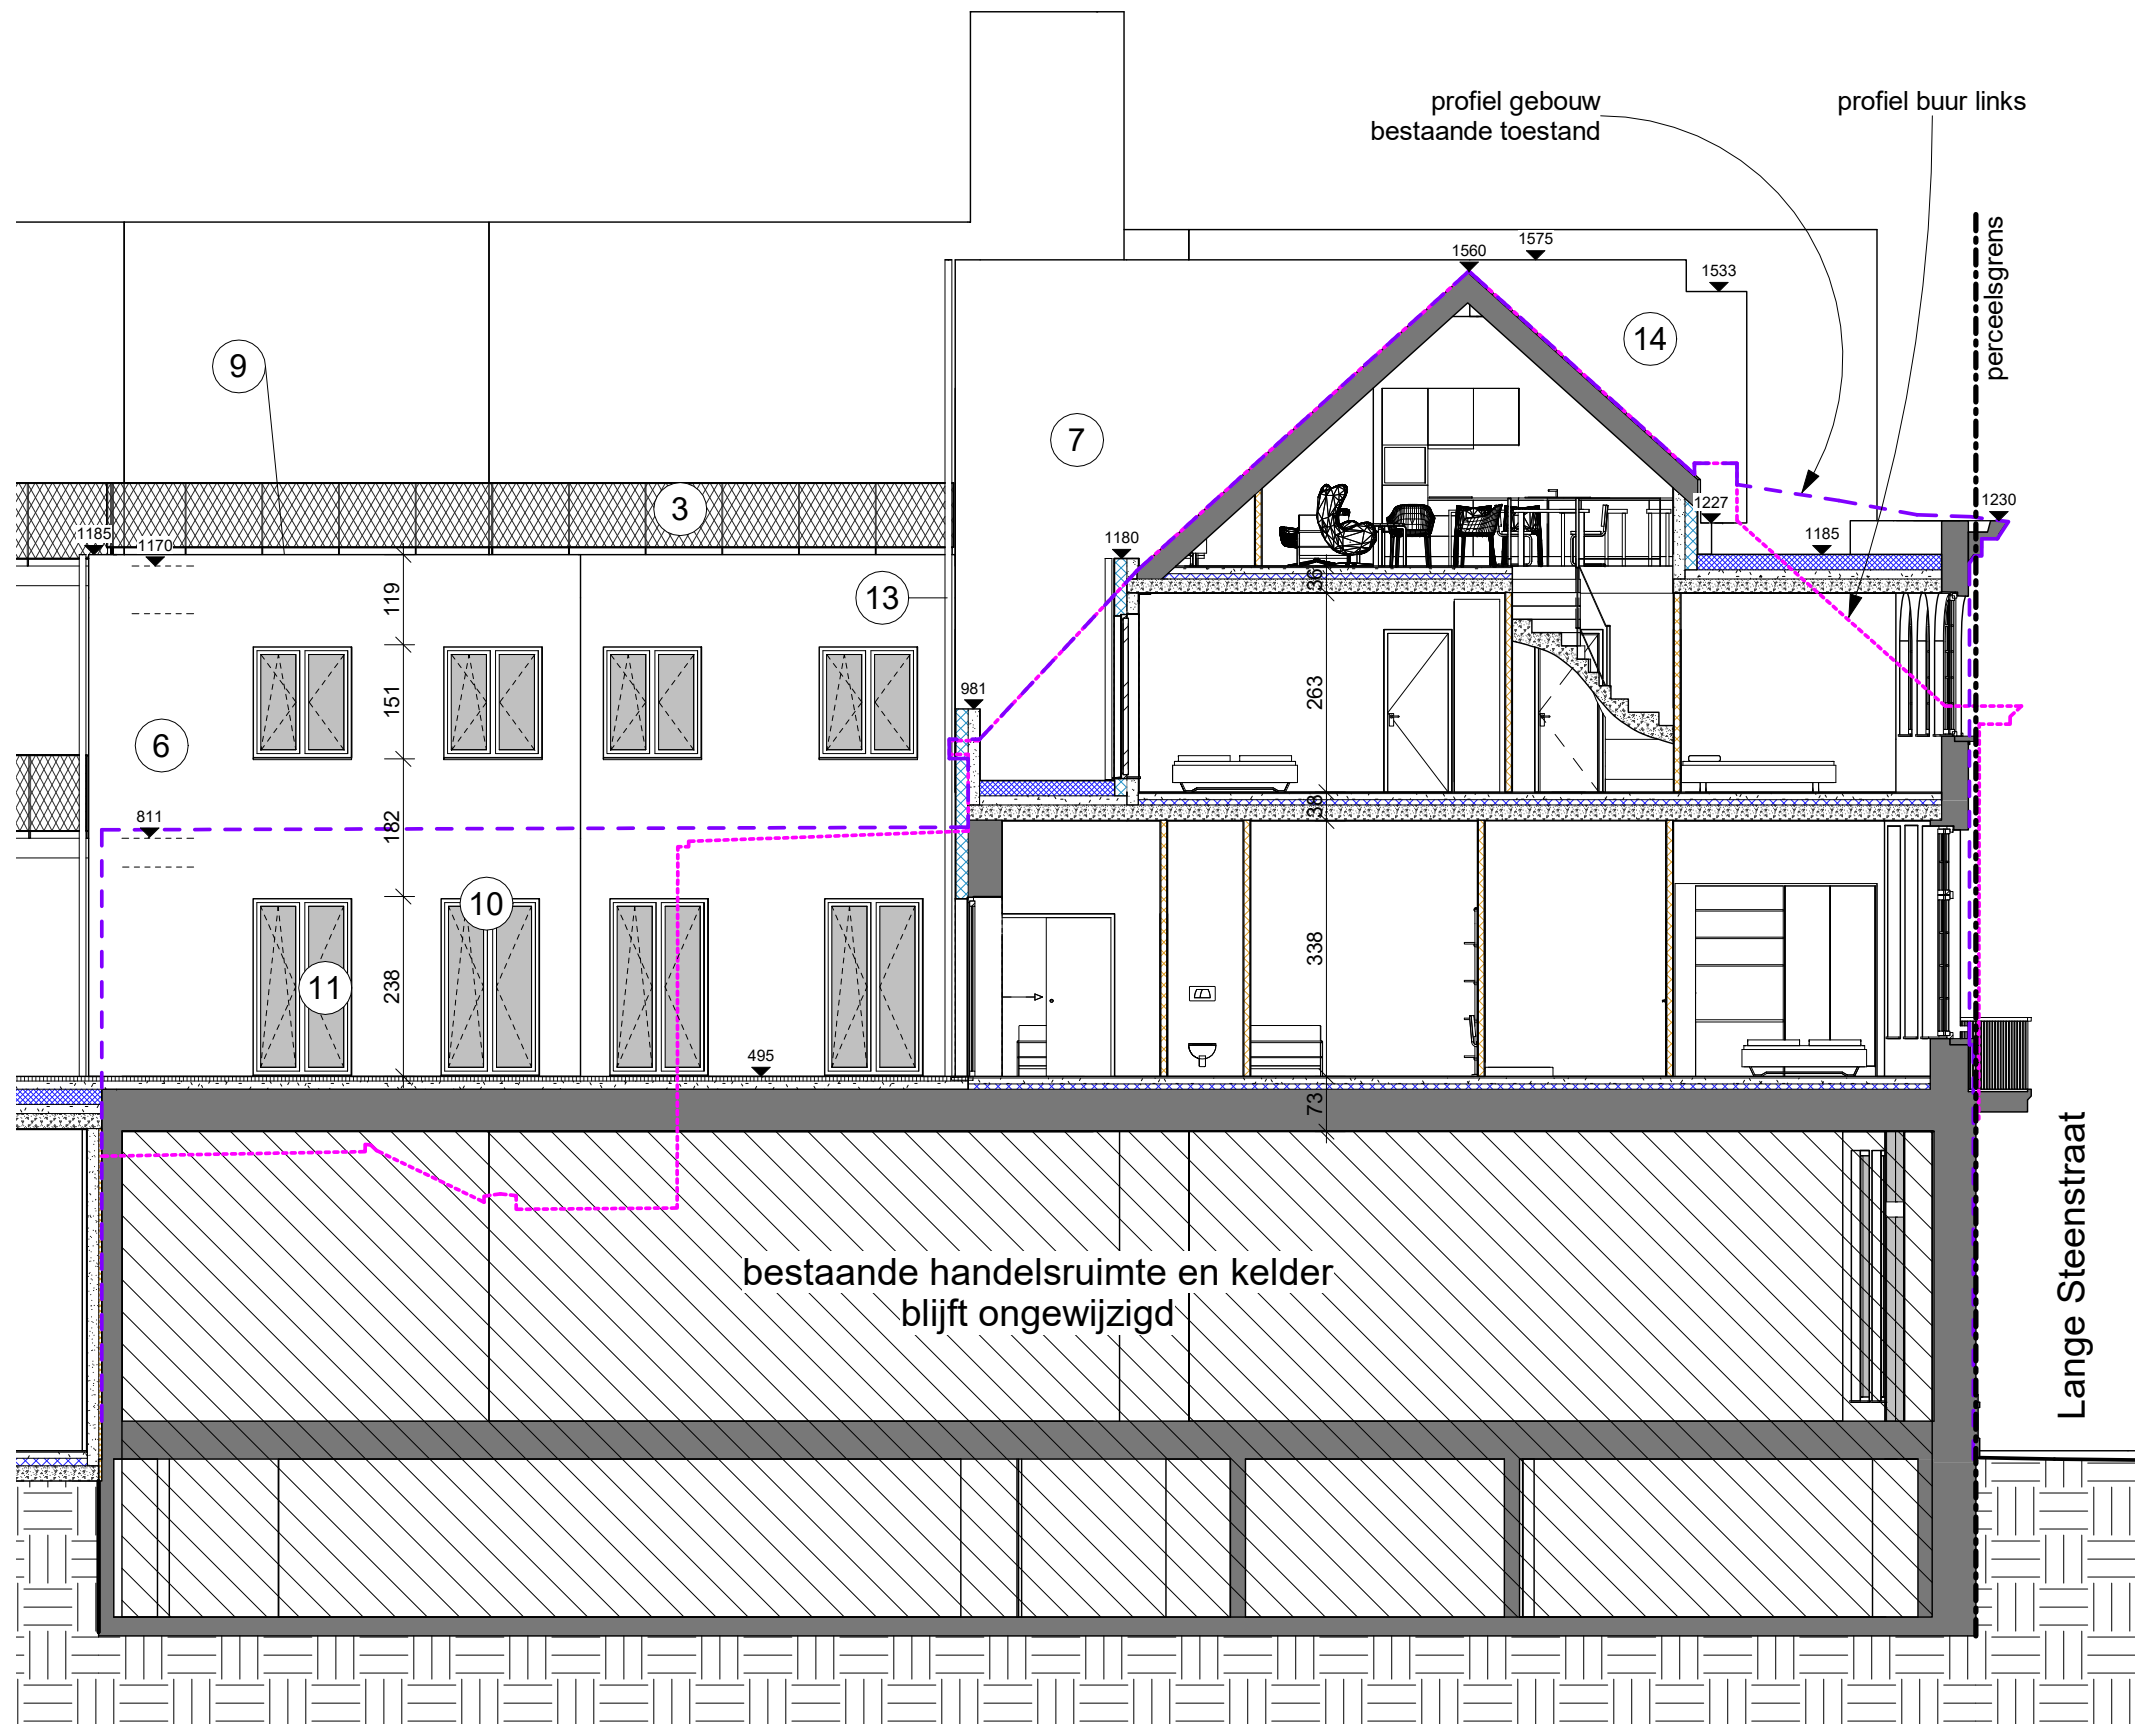

Legende Materialen Gevels

Passerelles en trappen:

1. rood geschilderd beton
2. rood geschilderde stalen kolommen
3. rood geschilderde borstweringen in strekmetaal

Liftvolume:

4. rood geschilderde metaal bekleding

Buitenwanden:

5. witte crepi
6. licht grijze crepi
7. donker grijze crepi
8. grijze ruitlen doorspekt met rode
9. dakrandprofielen in aluminium, zwart, h=6cm

Buitenschrijnwerk

10. aluminiumprofielen, kleur zwart
11. klaar glas


Daken


12. vezelcementleien, anthracietgrijs
13. regenwaterafvoerbuizen in quartz zink
14. epdm, zwart

1 | Snede C1 - Nieuwe Toestand
1 : 100

Legende Materialen Gevels

- Passerelles en trappen:
- 1. rood geschilderd beton
 - 2. rood geschilderde stalen kolommen
 - 3. rood geschilderde borstweringen in strekmetaal
- Liftvolume:
- 4. rood geschilderde metaal bekleding
- Buitenwanden:
- 5. witte crepi
 - 6. licht grijze crepi
 - 7. donker grijze crepi
 - 8. grijze ruitelien doorspekt met rode
 - 9. dakrandprofielen in aluminium, zwart, h=6cm
- Buitenschrijnwerk
- 10. aluminiumprofielen, kleur zwart
 - 11. klaar glas
- Daken
- 12. vezelcementleien, anthracietgrijs
 - 13. regenwaterafvoerbuizen in quartz zink
 - 14. epdm, zwart

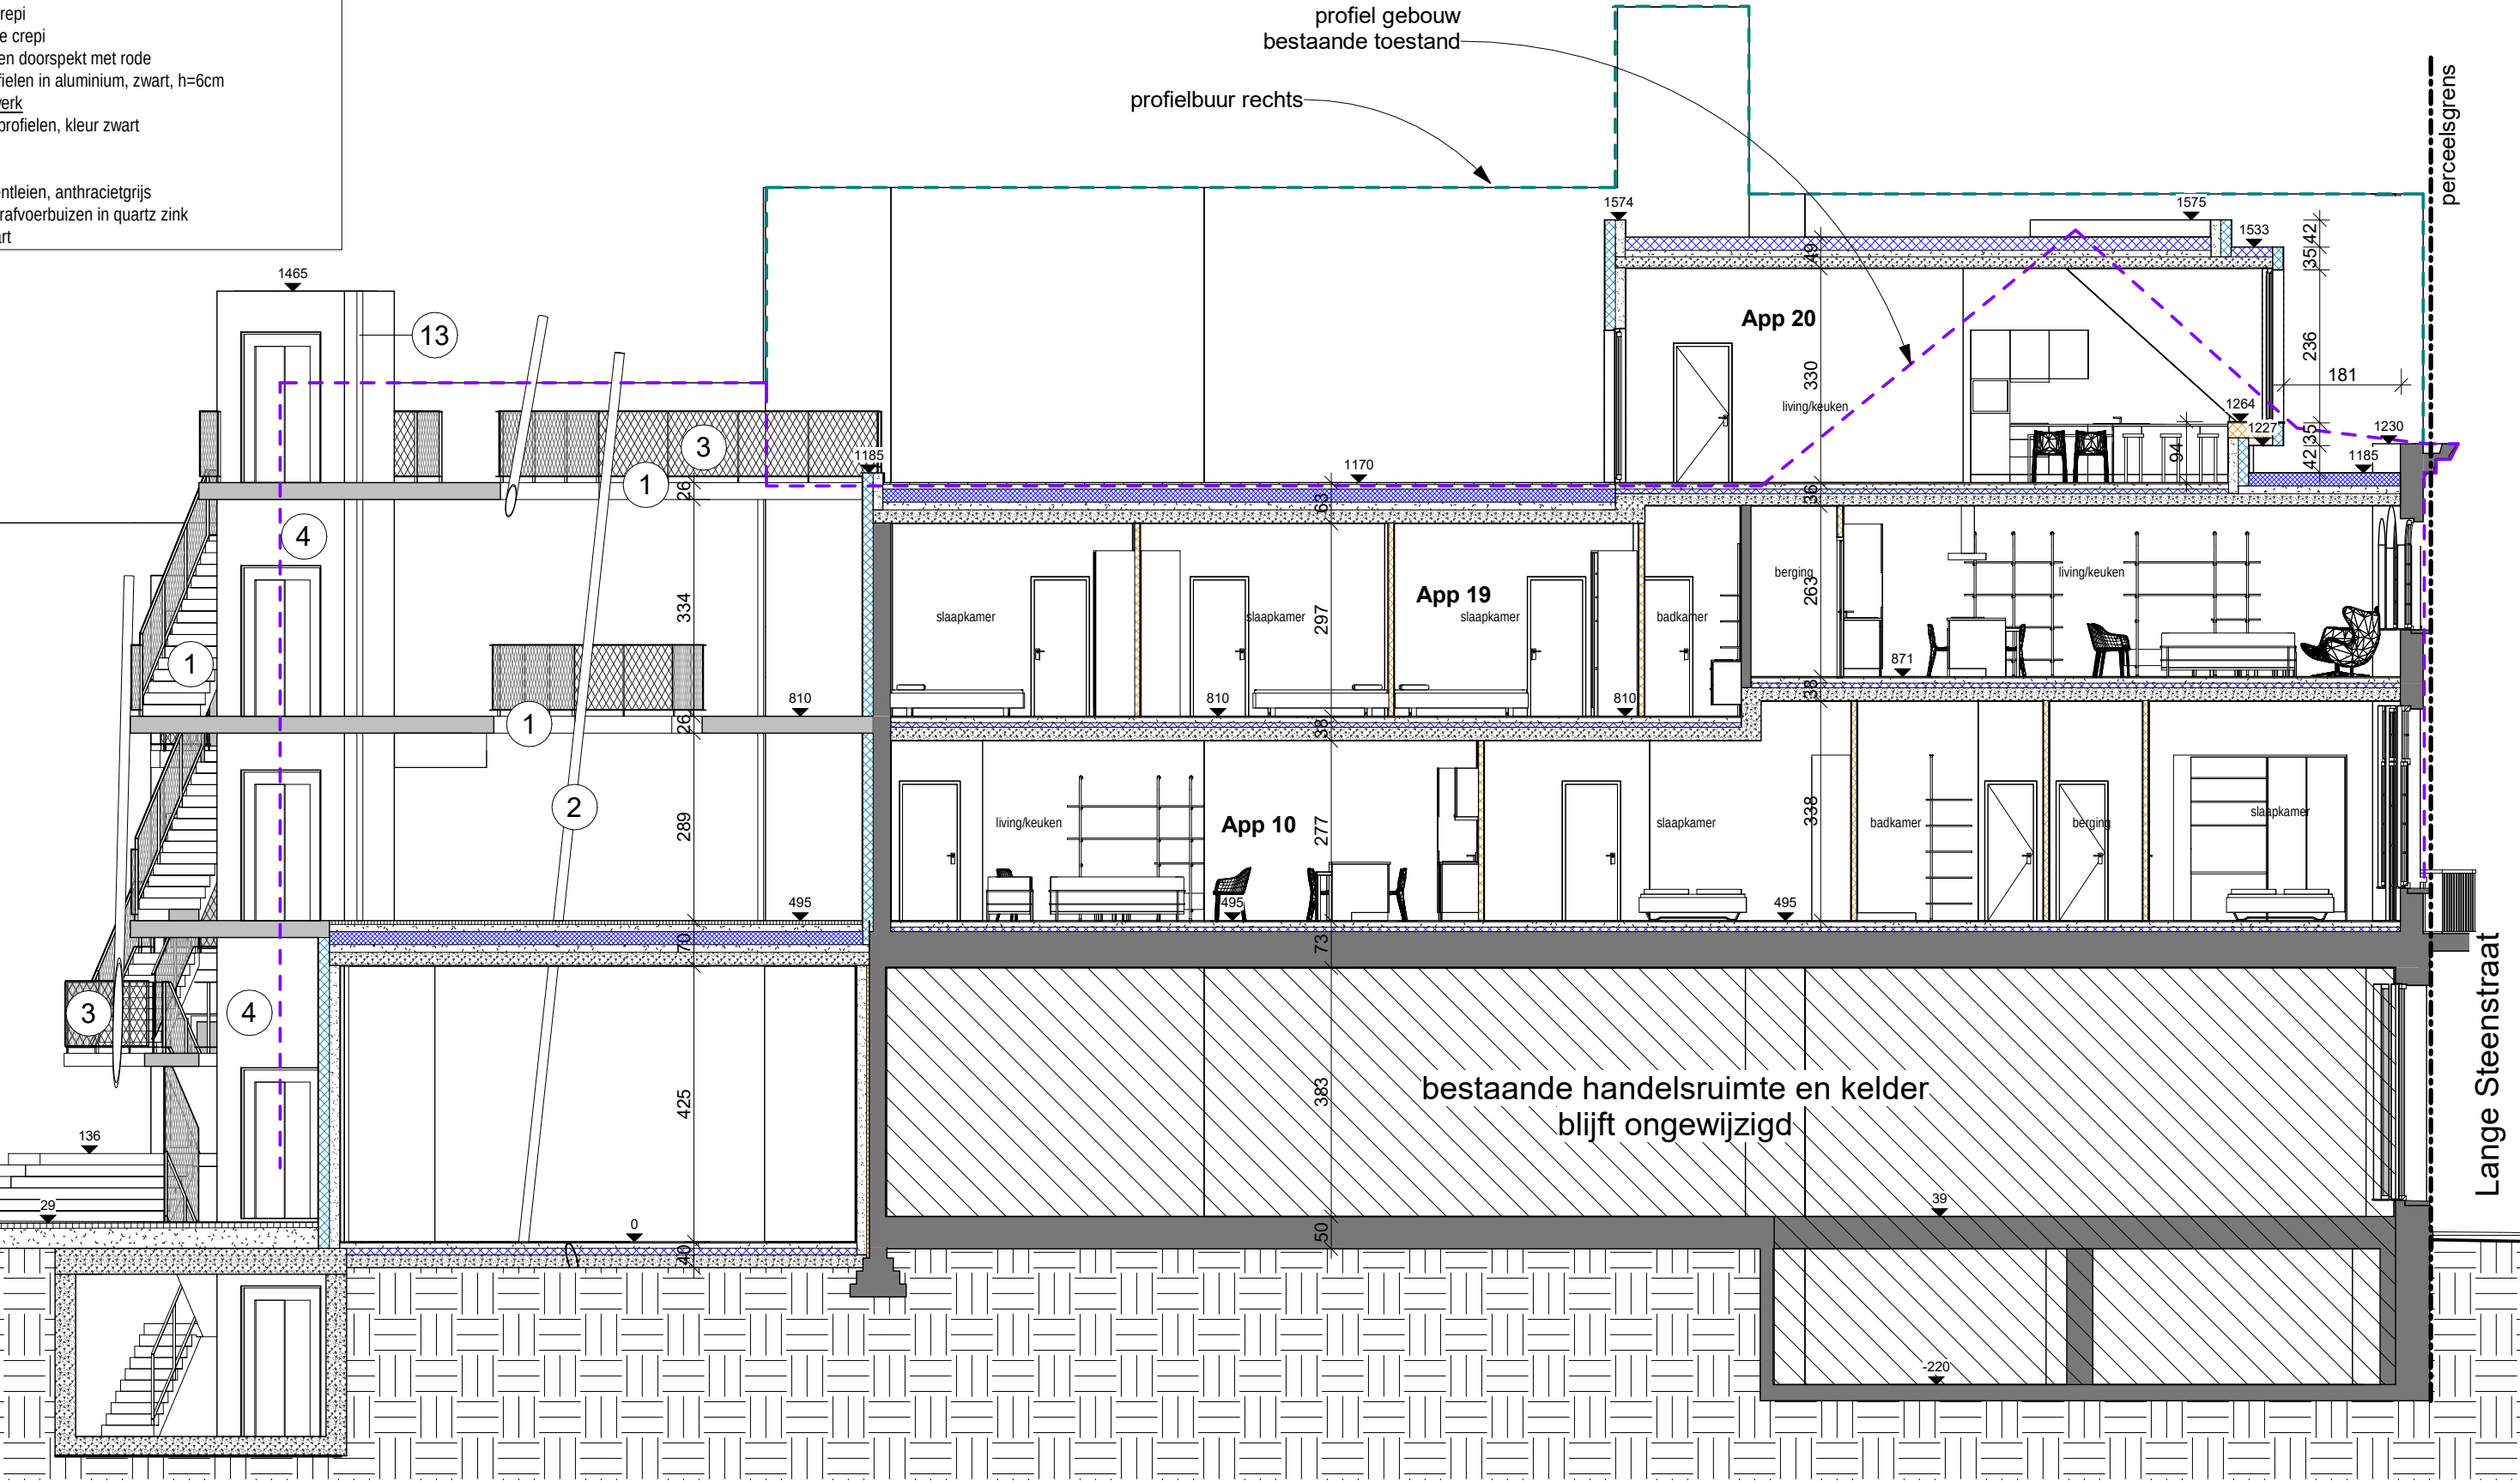


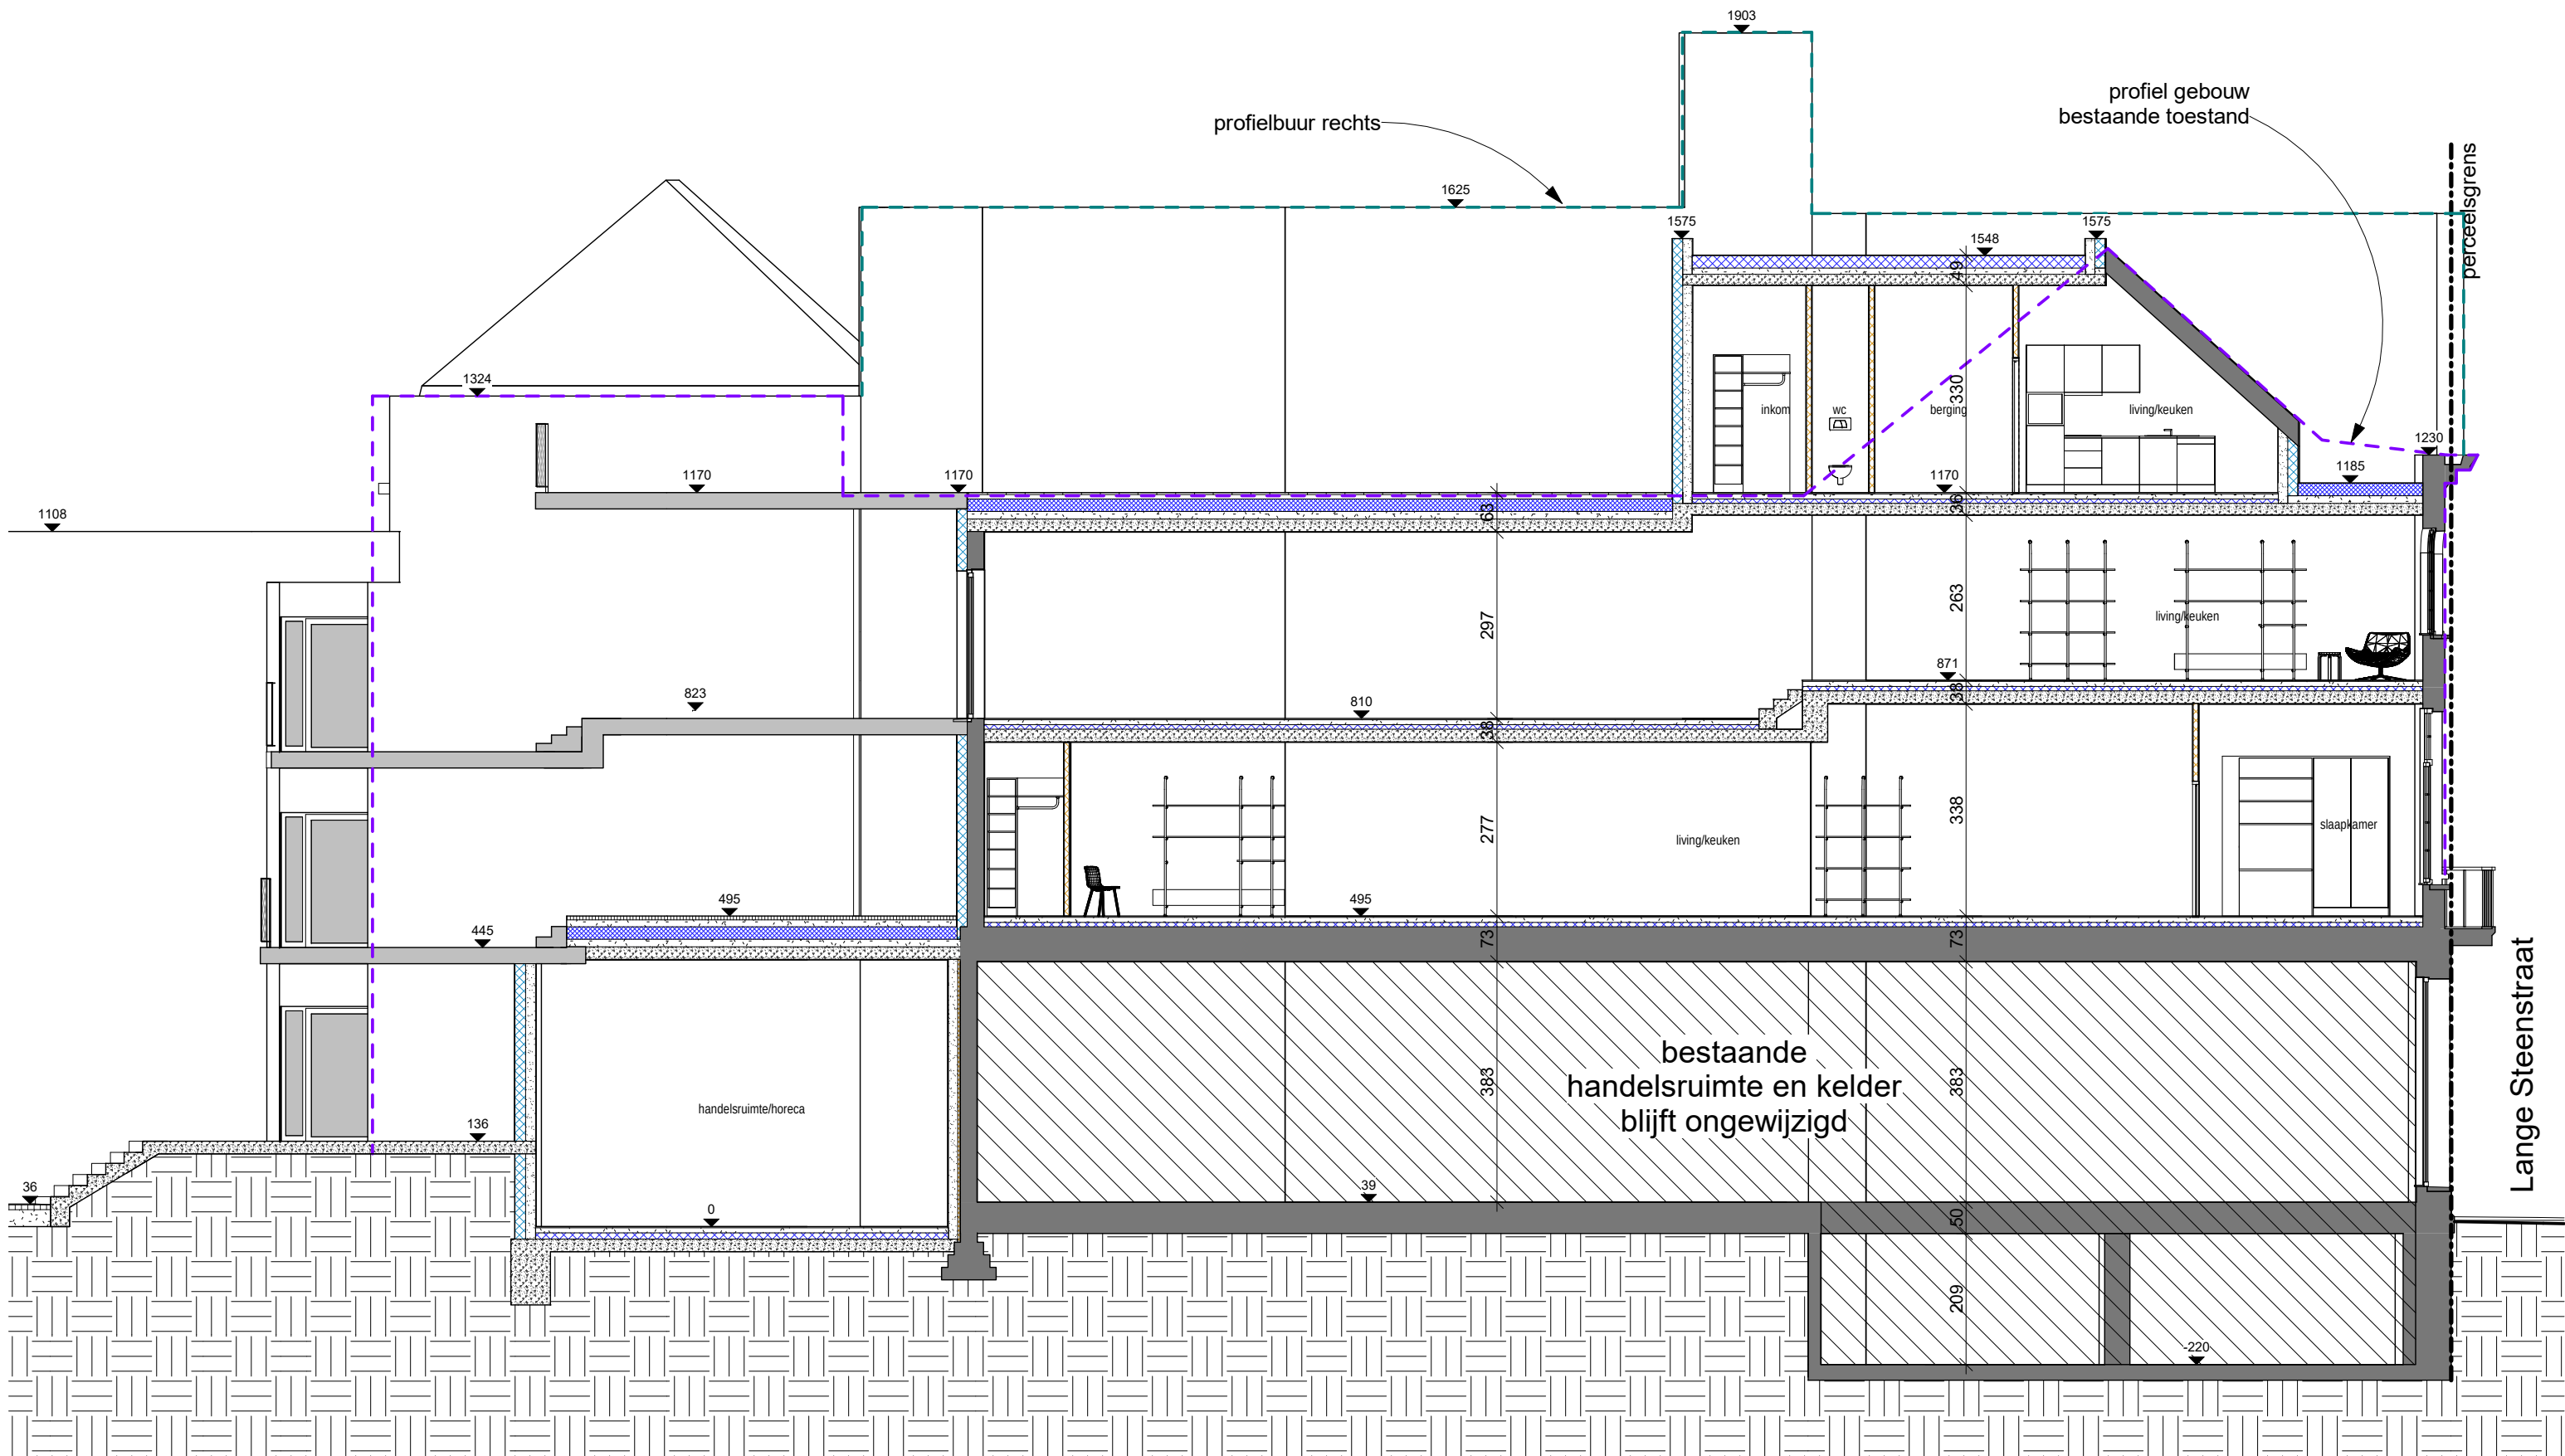

1 | Snede C3 - Nieuwe Toestand
1:100 0 100 300cm

Compartimenten per verdieping


- App 01
- App 02
- App 04
- App 05
- App 07
- App 13
- App 14
- App 16
- App 21
- Bergingen
- Laundry Room

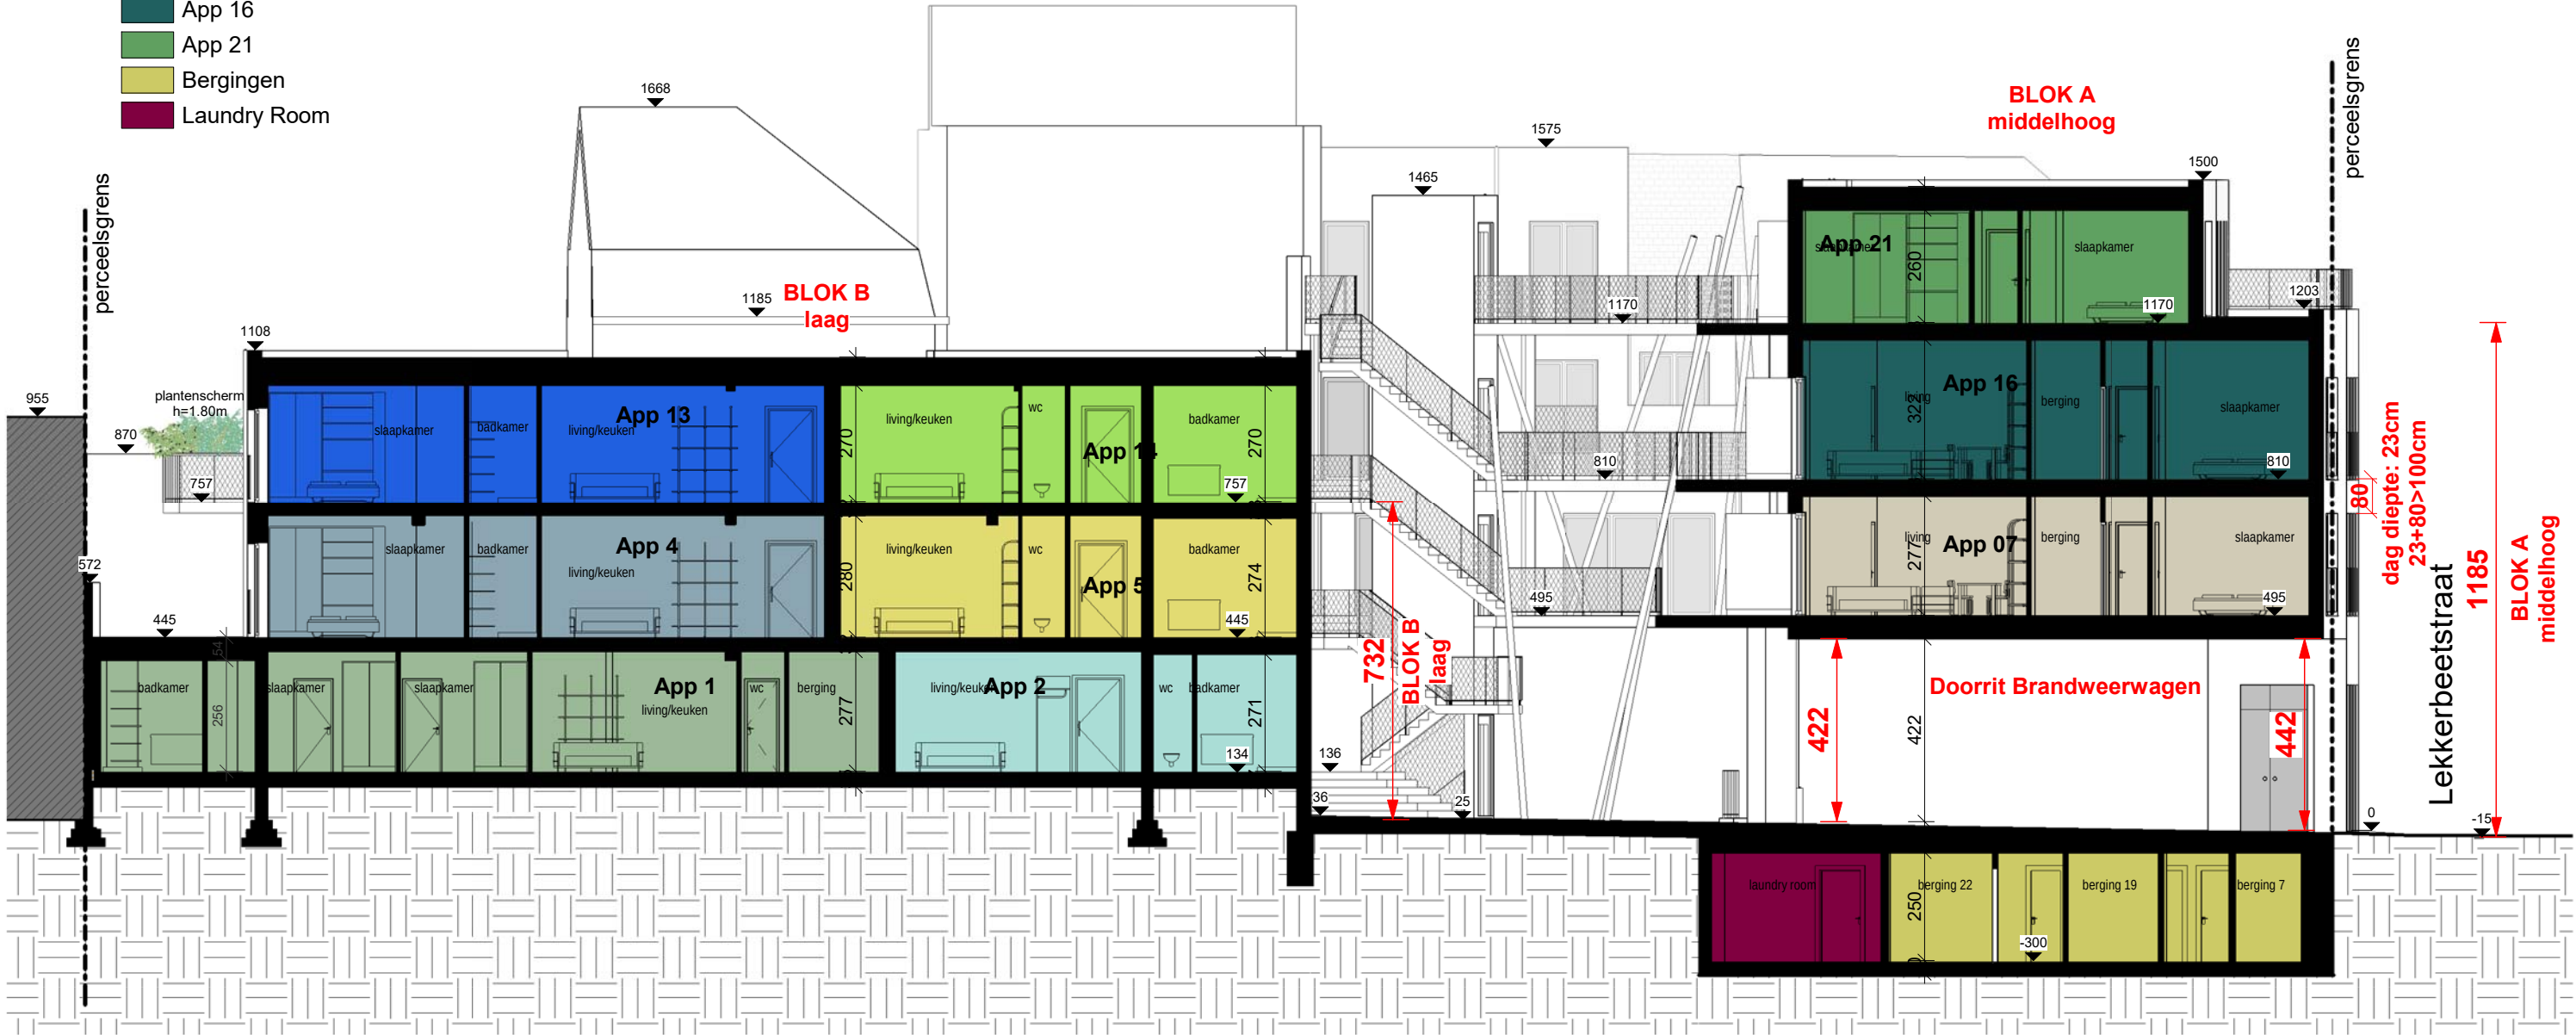


1 | Snede B1 - Nieuwe Toestand
1 : 150

Compartimenten per verdieping


- App 10
- App 19
- App 20
- Bestaande kelder blok C
- Winkel Lange Steenstraat
- Winkel Lekkerbeetstraat

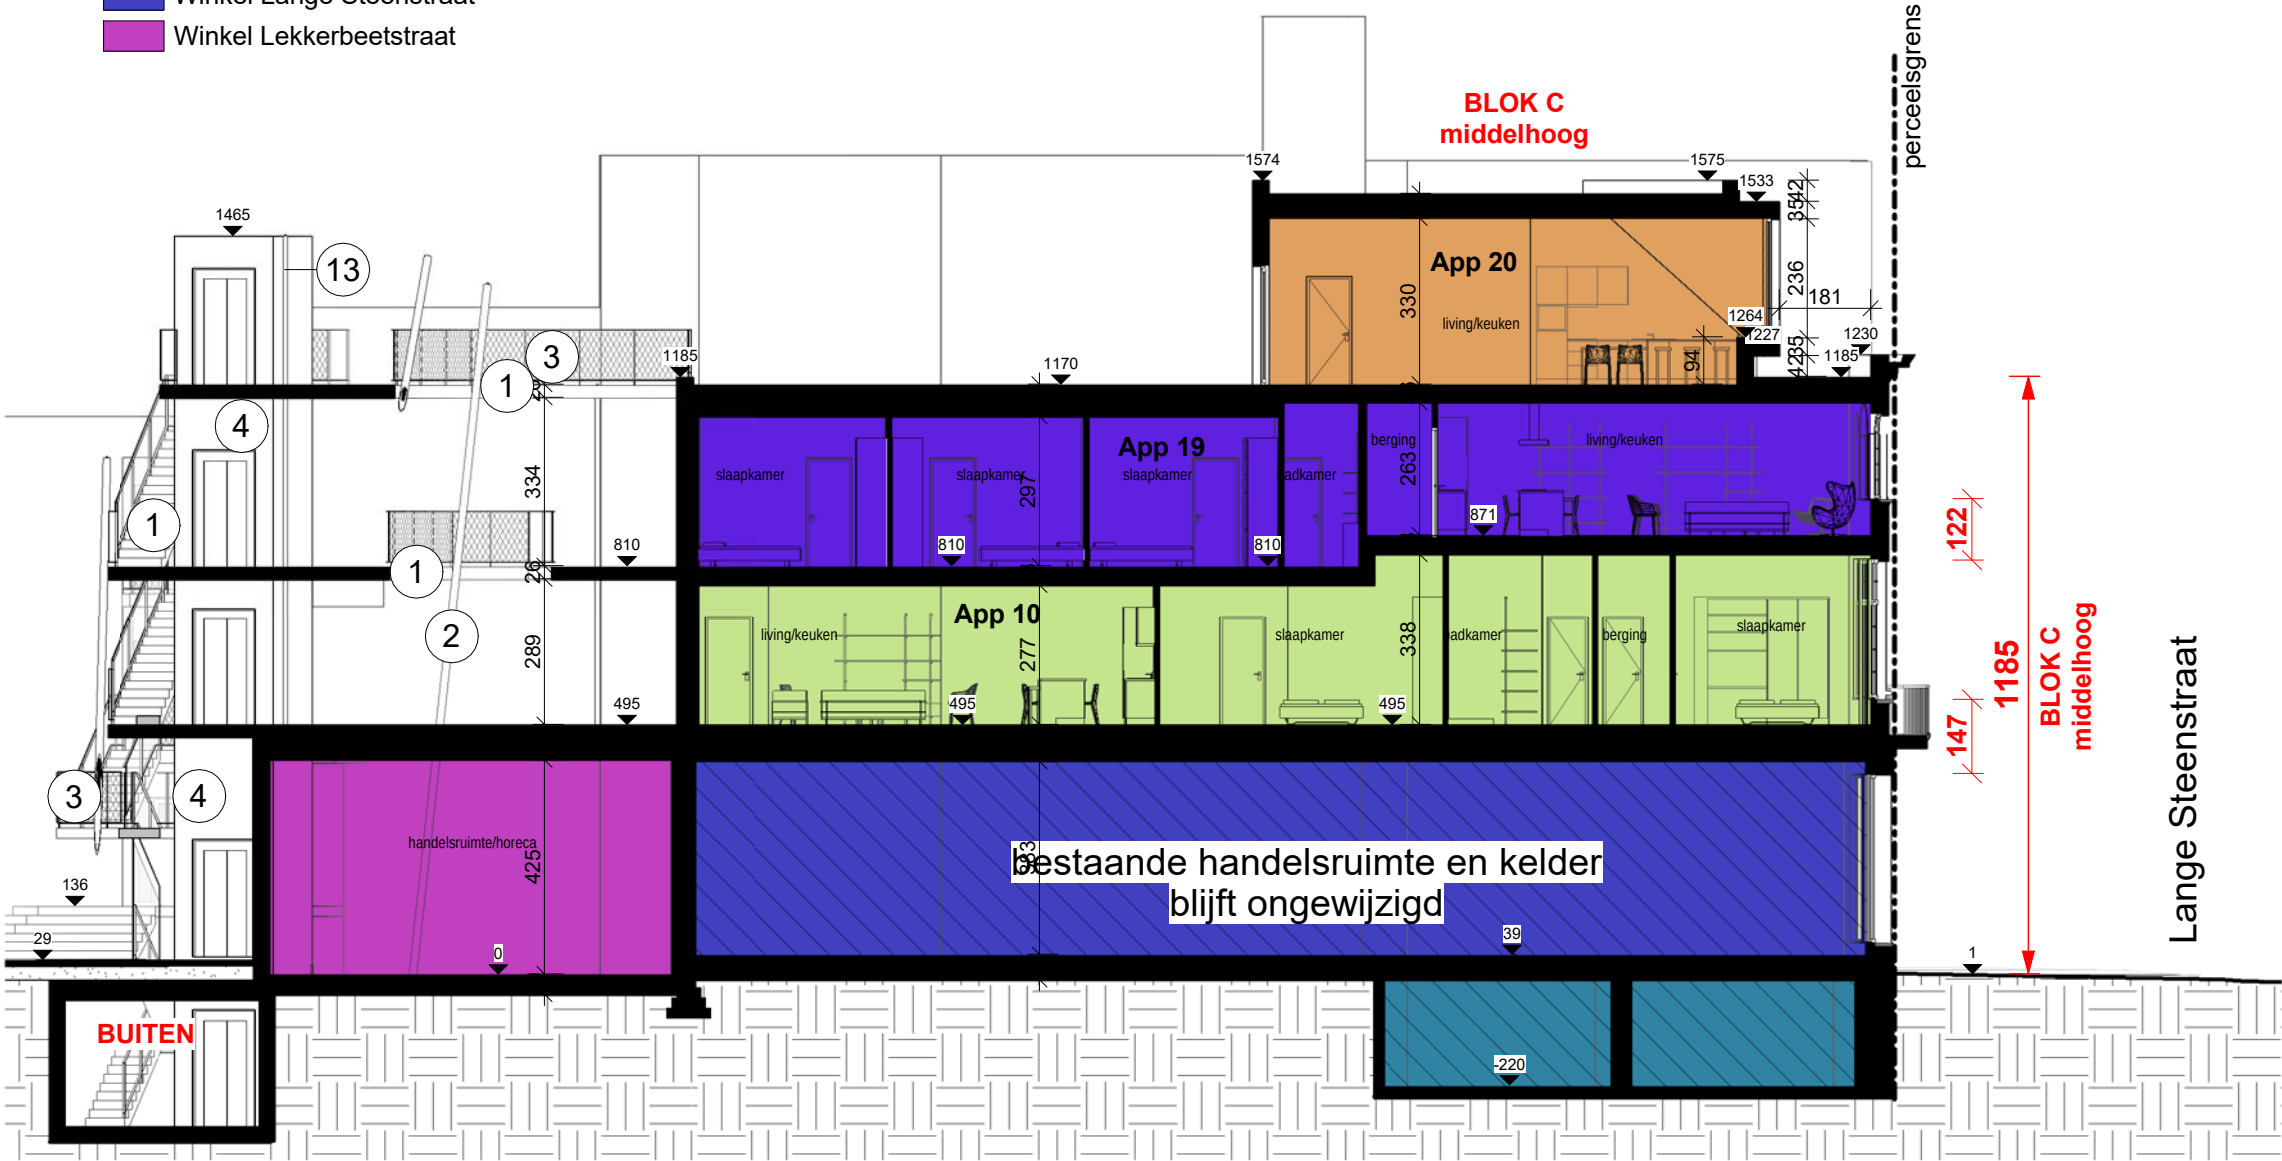

1 Snede C2 - Nieuwe Toestand
1 : 150

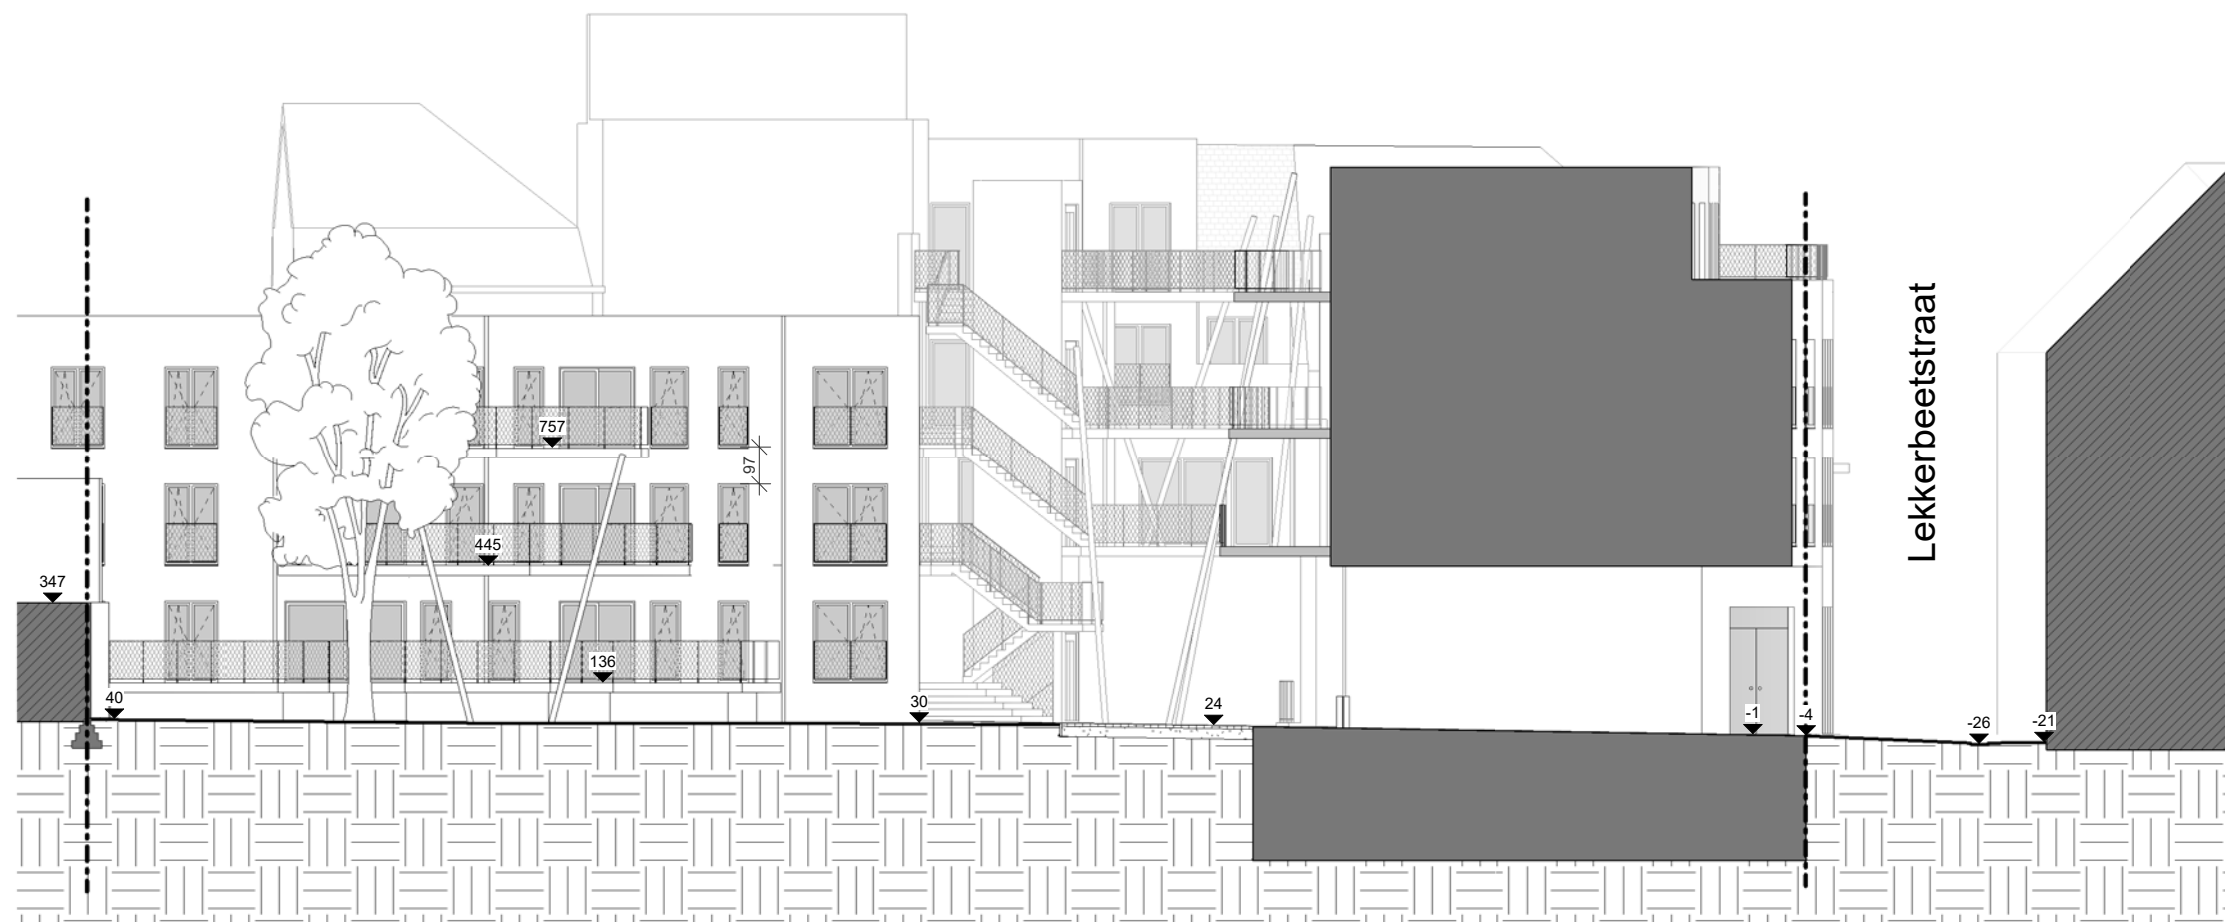

1 Terreinprofiel I - Nieuwe Toestand
1:200

 



1 Terreinprofiel II - Nieuwe Toestand
1:200

