GEMEENTE ZAVENTEM

ZAVENTEM, Ie AFDELING, SECTIE A

Select your car

ELIA 36kV ONDERSTATION Zaventem

Steenokkerzeelstraat
Gemeenteweg nr.2

Landbouwstraat

Sleuf type B

PS1

Zie folio 4

ONDERGRONDSE 36kV VERBINDING
ZAVENTEM - KORTENBERG

VOLGNUMMER	FOLIO	REV
3108783	0030	0

0 5 10 15 20m

DE INLICHTINGEN WORDEN BIJ WIJZE VAN AANDUIDING GEGEVEN EN KUNNEN ONS GEENSZINS VERANTWOORDELIJK STELLEN.

T:423751/5/5004/CEC599/PET/3108783.003

255A
255B
255C
260M4
260T4
260V4
260R4
260H4
260L4
260Y3
260G4
260K4
260E2
261R4
260N4
260A4
260B2
261M3
260H2
261K2
271H
271G
270A2
270Z
270R
269L2
190A2
170A3
170B3
273B16

Zie folio 3

Zie folio 5

Infrax HS
Infrabel telecom
6x Eandis MS
Eandis LS
2x Proximus
Eandis OV
Eandis telecom
Eandis MS
Proximus (gepland)
Eandis telecom
Telenet
Proximus
TMVW drinkwater ND150
Eandis MS
Eandis LD ND150
Eandis telecom
Elia 36.828
Vivaqua ND400
Elia telecom
TMVW riolering ND400

5x Eandis MS
2x Eandis OV

2x Eandis OV
Eandis LD ND110

Eandis MS

Telenet
2x Proximus
Eandis LS
Eandis MS
Infrax HS
2x Proximus
TMVW drinkwater ND150
3x Eandis MS
2x Eandis telecom
3x Eandis MS
Elia telecom
Elia 36.828
Eandis LD ND100

TMVW Riolering ND900
3x Eandis telecom
3x Eandis MS
3x Proximus
Eandis MS
Eandis LS
Eandis LD ND150
Eandis OV
3x Eandis MS
Telenet
3x Eandis MS
Eandis LS

5x Eandis MS
2x Eandis OV
Eandis LS

Eandis OV
Eandis LD NDonbekend (buiten dienst)
Eandis LD ND150

4x Eandis MS
Eandis telecom
Proximus

PS3
PS2

(caravans)
(caravans)
(balustrade)
(balustrade)
asfalt

Zeven Tommen
Gemeenteweg nr.18

Magazijn

Steenokkerzeelstraat
Gemeenteweg nr.2

Hoogstraat
Gemeenteweg nr.2

ZAVENTEM, 2e AFDELING, SECTIE C

ZAVENTEM, Ie AFDELING, SECTIE A

GEMEENTE ZAVENTEM

ONDERGRONDSE 36kV VERBINDING
ZAVENTEM - KORTENBERG

VOLGNUMMER	FOLIO	REV
3108783	00400	

0 5 10 15 20m

T:423751/5/5004/CEC599/PET/3108783.003

DE INLICHTINGEN WORDEN BIJ WIJZE VAN AANDUIDING GEGEVEN EN KUNNEN ONS GEENSZINS VERANTWOORDELIJK STELLEN.

260T4
256P
256N
256M
256L
248W3
247G
247H
247K
247L
248S3
248V3
248X3
256F
256G
256H
256K
257T2
245V2
245R2
246/2D
246/2E
246K
246L
246M
246N
246P
245D3
245E3
245F3
245G3
245M3
1Y
1A2
1D2
1E2
1C2
2R
2S
2Z
2A2
2V
2T
2Y
190A2
5
Brandkr.
asfalt
Kerkhoflaan
Gemeenteweg nr.37
Zeven Tommen
Gemeenteweg nr.18
PS4
Sleuf type B
5.59
GEMEENTE ZAVENTEM
ZAVENTEM,
2e AFDELING, SECTIE B
ZAVENTEM,
1e AFDELING,
SECTIE A
Zie folio 4
Zie folio 6
Proximus
Eandis OV
TMVW drinkwater ND110
Eandis LD ND110
2x Eandis MS
6x Eandis MS
Proximus
Eandis telecom
Eandis LS
Eandis MS
Eandis telecom
Eandis OV
Telenet
Proximus (gepland)
TMVW drinkwater ND150
Proximus
Eandis LD ND150
2x Eandis telecom
Elia 36.828
Elia telecom
Vivaqua ND400
TMVW riolering ND500
Infrax HS
Infrabel telecom
Eandis LD ND100
Eandis LS
Eandis OV
TMVW drinkwater ND150
TMVW riolering ND600
Eandis telecom
Eandis LS
Eandis LD ND110
TMVW drinkwater ND110
6x Eandis MS
Eandis telecom
2x Proximus
Eandis LS
Eandis OV
2x Eandis MS
Telenet
Eandis telecom
Eandis LD ND150
TMVW drinkwater ND100
2x Eandis telecom
Elia 36.828
Elia telecom
TMVW riolering ND600
Infrax HS
ONDERGRONDSE 36kV VERBINDING
ZAVENTEM - KORTENBERG
VOLGNUMMER 3108783 FOLIO 005 REV 00
0 5 10 15 20m
DE INLICHTINGEN WORDEN BIJ WIJZE VAN AANDUIDING GEGEVEN EN KUNNEN ONS GEENSZINS VERANTWOORDELIJK STELLEN.
T:423751/5/5004/CEC599/PET/3108783.003

Zie folio 5

Zie folio 7

245N3 244E2 244M2 244P2 244R2 244T2 244S2 243A2 243F2 243Y 243C2 243D2 243E2 243B2

245M3

Zeven Tommen
Gemeenteweg nr. 18

GSN1

Brandkr.

struiken

47 49 51 57 59

(werf)

asfalt

Sectionneerpost 36kV

37T2

5.58

4x Eandis MS
Proximus
Eandis LS
Eandis OV
Eandis MS
Eandis telecom
Eandis LD NDonbekend (buiten dienst)
Eandis telecom
Eandis LD ND110
Telenet
3x Eandis MS
2x Eandis telecom
TMVW drinkwater ND60
TMVW riolering ND200
TMVW riolering ND600
Elia telecom
Elia 36.828
Infrax HS

4x Eandis MS
Eandis telecom
2x Proximus
2x Eandis MS
Eandis LS
Eandis telecom
Eandis OV
Telenet
Eandis LD ND150
TMVW drinkwater ND100
2x Eandis MS

2x Eandis telecom
TMVW riolering ND600
Elia 36.828
Elia telecom
Infrax HS
Infrabel telecom

ZAVENTEM,
1e AFDELING,
SECTIE A

GEMEENTE ZAVENTEM

ZAVENTEM, 2e AFDELING, SECTIE B

37B3

37Z2

ONDERGRONDSE 36kV VERBINDING
ZAVENTEM - KORTENBERG

VOLGNUMMER	FOLIO	REV
3108783	00600	

0 5 10 15 20m

DE INLICHTINGEN WORDEN BIJ WIJZE VAN AANDUIDING GEGEVEN EN KUNNEN ONS GEENSZINS VERANTWOORDELIJK STELLEN.

T: 423751/5/5004/CEC599/PET/3108783.003

GEMEENTE ZAVENTEM

ZAVENTEM,
1e AFDELING, SECTIE A

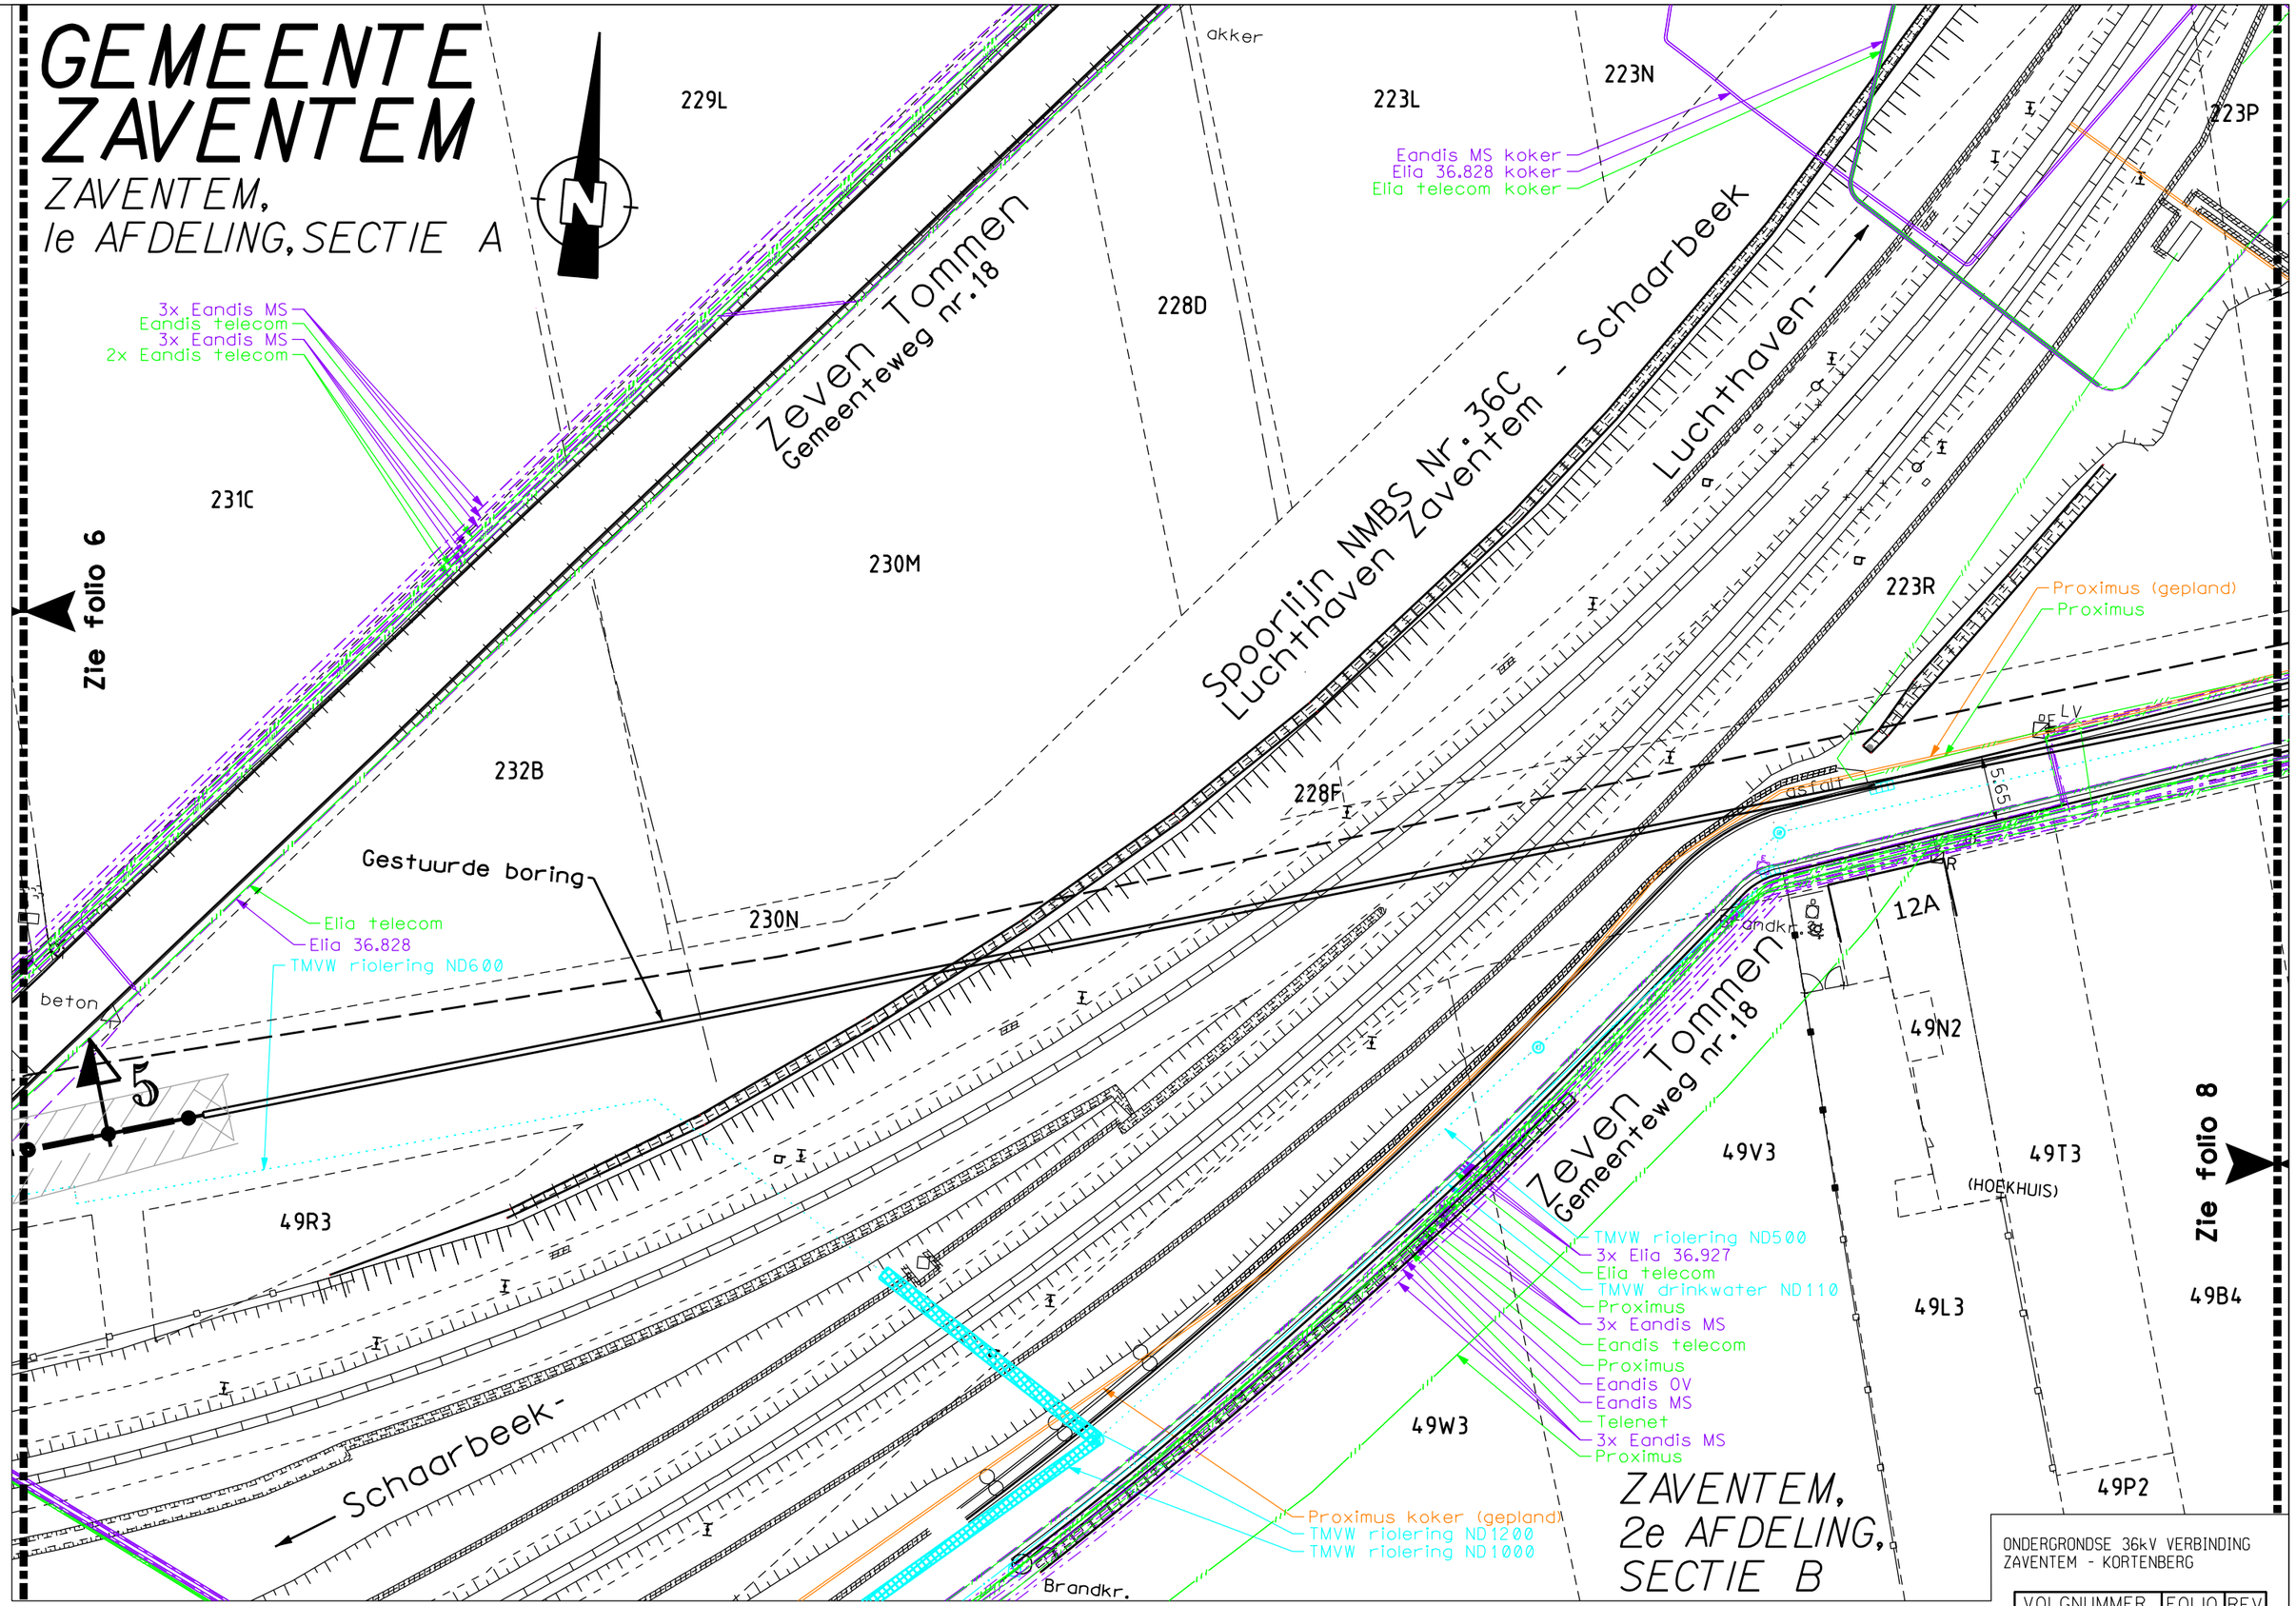

ONDERGRONDSE 36kV VERBINDING
ZAVENTEM - KORTENBERG

VOLGNUMMER	FOLIO	REV
3108783	007	00

DE INLICHTINGEN WORDEN BIJ WIJZE VAN AANDUIDING GEGEVEN EN KUNNEN ONS GEENSZINS VERANTWOORDELIJK STELLEN.

T:423751/5/5004/CEC594/PET/3108783.003

223H

223P

200C

80F

200D

49C4

49K3

49N3

49V2

49T

49T2

49M3

49B4

49H3

ZAVENTEM,
1e AFDELING,
SECTIE A

ZAVENTEM,
2e AFDELING, SECTIE B

GEMEENTE
ZAVENTEM

Zeven Tommen
Gemeenteweg nr.18

Spoorlijn NMBS Nr.36C1
Luchthaven Zaventem - Luik

Luchthaven-

Luik-

beton

beton

Gestuurde boring

Infrax HS
Eandis MS
Elia HS
Elia telecom

Elia telecom
Elia 36.828
Eandis telecom
Eandis MS koker
Elia telecom
Elia HS
Proximus
3x Eandis MS

Proximus (gepland)
3x Eandis MS
Eandis telecom
Proximus

3x Eandis MS
2x Eandis telecom

Infrax HS
BAC riolering ND700
Belgocontrol telecom
Proximus

Infrabel telecom
Elia
Proximus
2x Eandis telecom
Eandis MS
Eandis telecom
Elia 36.828

BAC

3x Elia 36.927
Elia telecom
Eandis MS
Eandis telecom
Eandis MS
Proximus
Eandis MS
Proximus
Eandis LS
Eandis MS

Belgocontrol telecom

Zie folio 9

Zie folio 7

4.1

A

0 5 10 15 20m

ONDERGRONDSE 36kV VERBINDING
ZAVENTEM - KORTENBERG

VOLGNUMMER	FOLIO	REV
3108783	0008	00

T:423751/5/5004/CEC599/PET/3108783_003

DE INLICHTINGEN WORDEN BIJ WIJZE VAN AANDUIDING GEGEVEN EN KUNNEN ONS GEENSZINS VERANTWOORDELIJK STELLEN.

GEMEENTE ZAVENTEM

ZAVENTEM, 1e AFDELING, SECTIE A

N

200C

170/2

58B

57C

200D

80F

200/2

49C4

49N3

54A

552M

552L

552K

55D

Proximus
Eandis MS
Eandis telecom (buiten dienst)

BAC telecom
2x BAC
BAC riolering ND700

BAC
Eandis MS
Eandis telecom
Proximus

Infrax HS
ELIA telecom
ELIA 36.828

BAC
Elia HS
3x Elia telecom
BAC elektriciteit

2x BAC
3x Elia telecom
2x Elia HS
Elia telecom
Elia 36.828
Infrax HS

Eandis MS
Eandis telecom
Elia telecom
Elia 36.828
2x Proximus

Gestuurde boring

GSN2

3.76

akker

5'

6

6'

Zeven Tommen
Gemeenteweg nr.18

Mabtinusweg
Gemeenteweg nr.19

Zie folio 10

Zie folio 8

ZAVENTEM,
2e AFDELING, SECTIE B

ONDERGRONDSE 36kV VERBINDING
ZAVENTEM - KORTENBERG

VOLGNUMMER	FOLIO	REV
3108783	009	0

0 5 10 15 20m

DE INLICHTINGEN WORDEN BIJ WIJZE VAN AANDUIDING GEGEVEN EN KUNNEN ONS GEENSZINS VERANTWOORDELIJK STELLEN.

T:423751/5/5004/CEC599/PET/3108783.003

ZAVENTEM, 3e AFDELING, NOSSEGEM, SECTIE A

170/2

29A

8A

7A

9A

39B

84B

Eandis telecom
Proximus
Infrax HS
Elia telecom
Elia 36.828
BAC gas NDonbekend

Eandis telecom
Proximus
Infrax HS
Elia telecom
Elia 36.828
BAC gas NDonbekend
Eandis telecom (buiten dienst)

7

7'

struiken

Zeven Tommen
Gemeenteweg nr.18

2.87

4.5

PS6

PS5

asfalt

60B

Eandis MS (buiten dienst)
Eandis MS

Eandis MS

59B

58B

60A

63A

Zie folio 11

Zie folio 9

59A

GEMEENTE ZAVENTEM

ZAVENTEM, 2e AFDELING, SECTIE B

ONDERGRONDSE 36kV VERBINDING
ZAVENTEM - KORTENBERG

VOLGNUMMER	FOLIO	REV
3108783	010	000

0 5 10 15 20m

T:423751/5/5004/CEC599/PET/3108783_003

DE INLICHTINGEN WORDEN BIJ WIJZE VAN AANDUIDING GEGEVEN EN KUNNEN ONS GEENSZINS VERANTWOORDELIJK STELLEN.

GEMEENTE ZAVENTEM

ZAVENTEM, 3e AFDELING, NOSSEGEM, SECTIE A

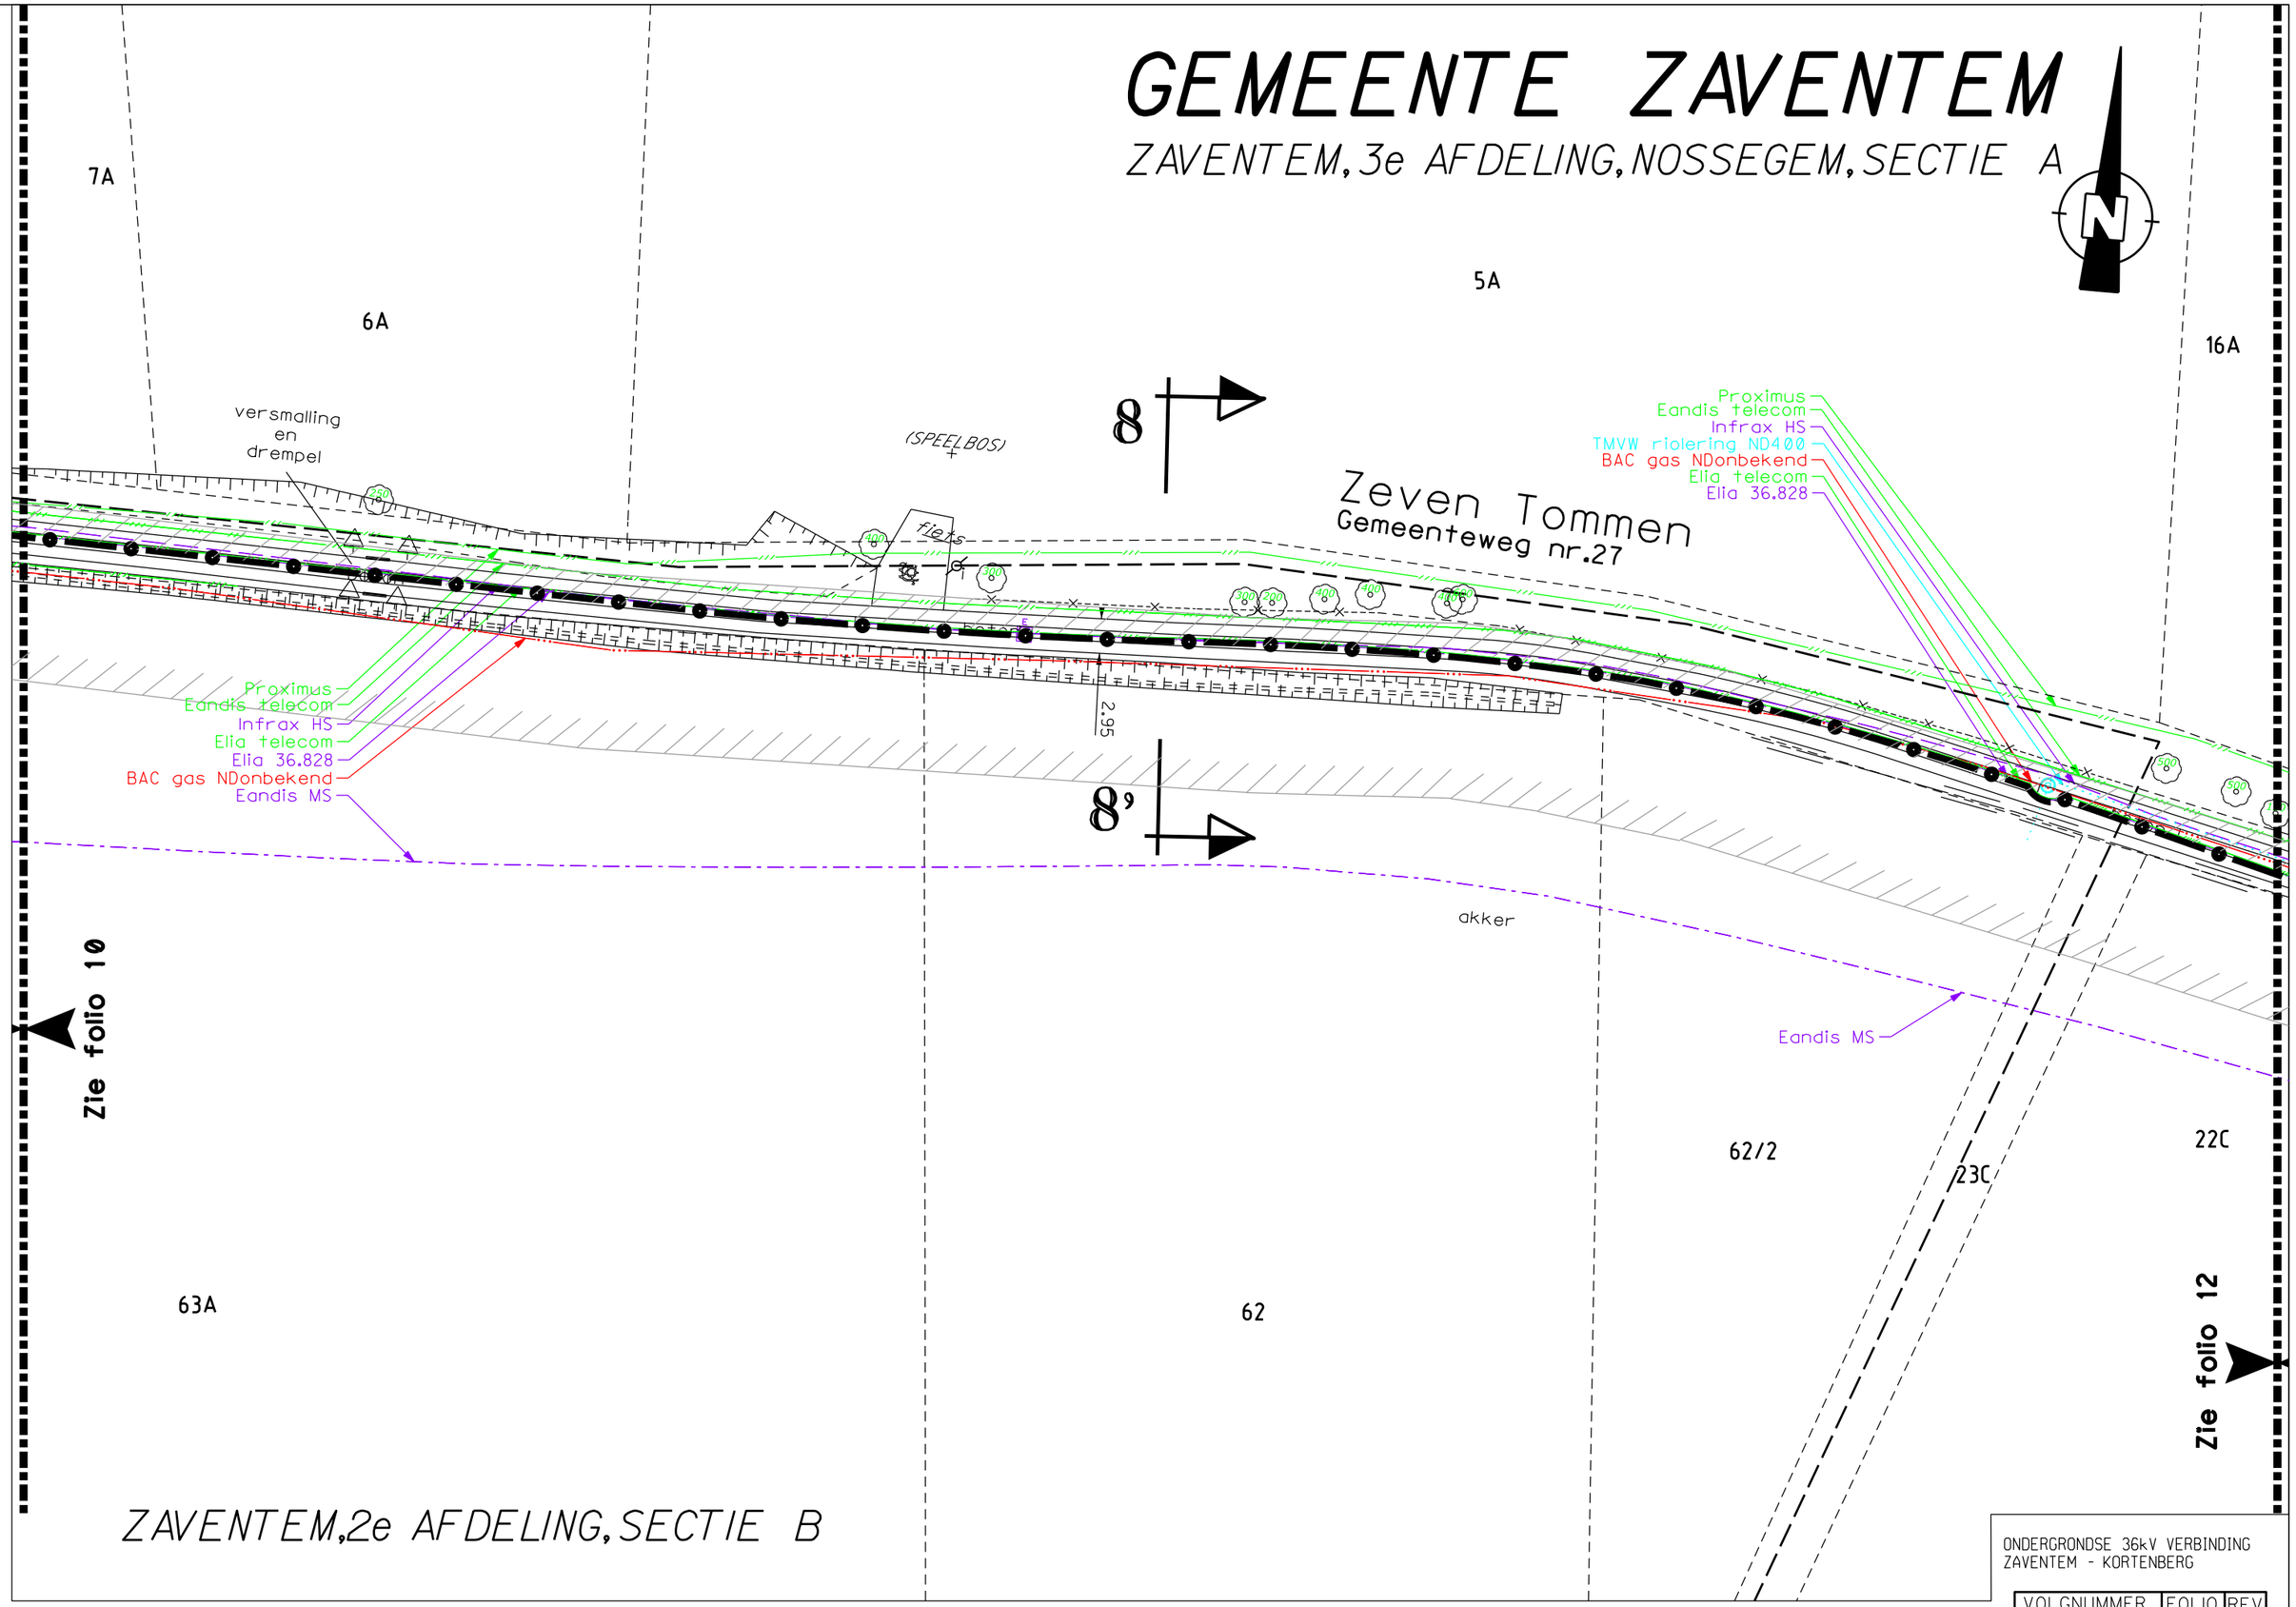

ONDERGRONDSE 36kV VERBINDING
ZAVENTEM - KORTENBERG

VOLGNUMMER	FOLIO	REV
31087830	11	00

DE INLICHTINGEN WORDEN BIJ WIJZE VAN AANDUIDING GEGEVEN EN KUNNEN ONS GEENSZINS VERANTWOORDELIJK STELLEN.

T:423751/5/5004/CEC599/PET/3108783.003

GEMEENTE ZAVENTEM

ZAVENTEM, 3e AFDELING, NOSSEGEM, SECTIE A

Proximus
TMVW riolering ND400
Eandis telecom
Infrax HS
TMVW riolering ND400
BAC gas NDonbekend
Elia telecom
Elia 36.828

16A

35A

bos

Zeven Tommen
Gemeenteweg nr.27

9

2.98

PS7

Proximus

22C

30A

Eandis MS (buiten dienst)
Eandis MS

3.9

bos

Zie folio 11

21

9°

(insectenhotel)

Eandis telecom
BAC gas NDonbekend
Infrax HS
Elia telecom
Elia 36.828
Eandis MS (buiten dienst)
Proximus
De Watergroep drinkwater ND80
Eandis LS
Eandis MS

31A

24

25C

26

28

Zie folio 13

ONDERGRONDSE 36kV VERBINDING
ZAVENTEM - KORTENBERG

VOLGNUMMER	FOLIO	REV
3108783	012	00

0 5 10 15 20m

T:423751/5/5004/CEC599/PET/3108783_003

DE INLICHTINGEN WORDEN BIJ WIJZE VAN AANDUIDING GEGEVEN EN KUNNEN ONS GEENSZINS VERANTWOORDELIJK STELLEN.

Zie folio 14

38A

10

Riolering ND500
Eandis MD ND200
Elia 36.828
Elia telecom
Proximus
Eandis telecom
2x Proximus

2x Proximus
Telenet
Proximus (gepl.)
Watergroep ND80
Eandis MS

60D

60E

38B

Namenstraat
Gemeenteweg nr.3

3.0

beton

asfalt

5.11

34H2

Brandkr.

asfalt

33E

Eandis LS
Eandis MS
Eandis telecom
3x Proximus

Eandis OV
Eandis MD ND200
Proximus
2x Eandis LS
Proximus

(bank)

(bank)

Sleuf type D

Sleuf type B

Infrax HS

36A

Proximus
De Watergroep drinkwater ND80
Elia telecom
Elia 36.828

10'

beton

33F

weiland

PS8

36B

4.0

33D

30B

30A

31B

Zeven Tommen
Gemeenteweg nr.27

34A

35A

31A

32A

29D

29B

Eandis telecom
BAC gas NDonbekend
Infrax HS
Elia telecom
Elia 36.828
Proximus
De Watergroep drinkwater ND80
Eandis MS
Eandis telecom
Eandis LS

Zie folio 12

GEMEENTE ZAVENTEM

ZAVENTEM, 3e AFDELING,
NOSSEGEM, SECTIE A

ONDERGRONDSE 36kV VERBINDING
ZAVENTEM - KORTENBERG

VOLGNUMMER	FOLIO	REV
3108783	013	00

0 5 10 15 20m

DE INLICHTINGEN WORDEN BIJ WIJZE VAN AANDUIDING GEGEVEN EN KUNNEN ONS GEENSZINS VERANTWOORDELIJK STELLEN.

T:423751/5/5004/CEC599/PET/3108783.003

GEMEENTE ZAVENTEM

ZAVENTEM, 3e AFDELING,
NOSSEGEM, SECTIE A

Zie folio 13

Zie folio 15

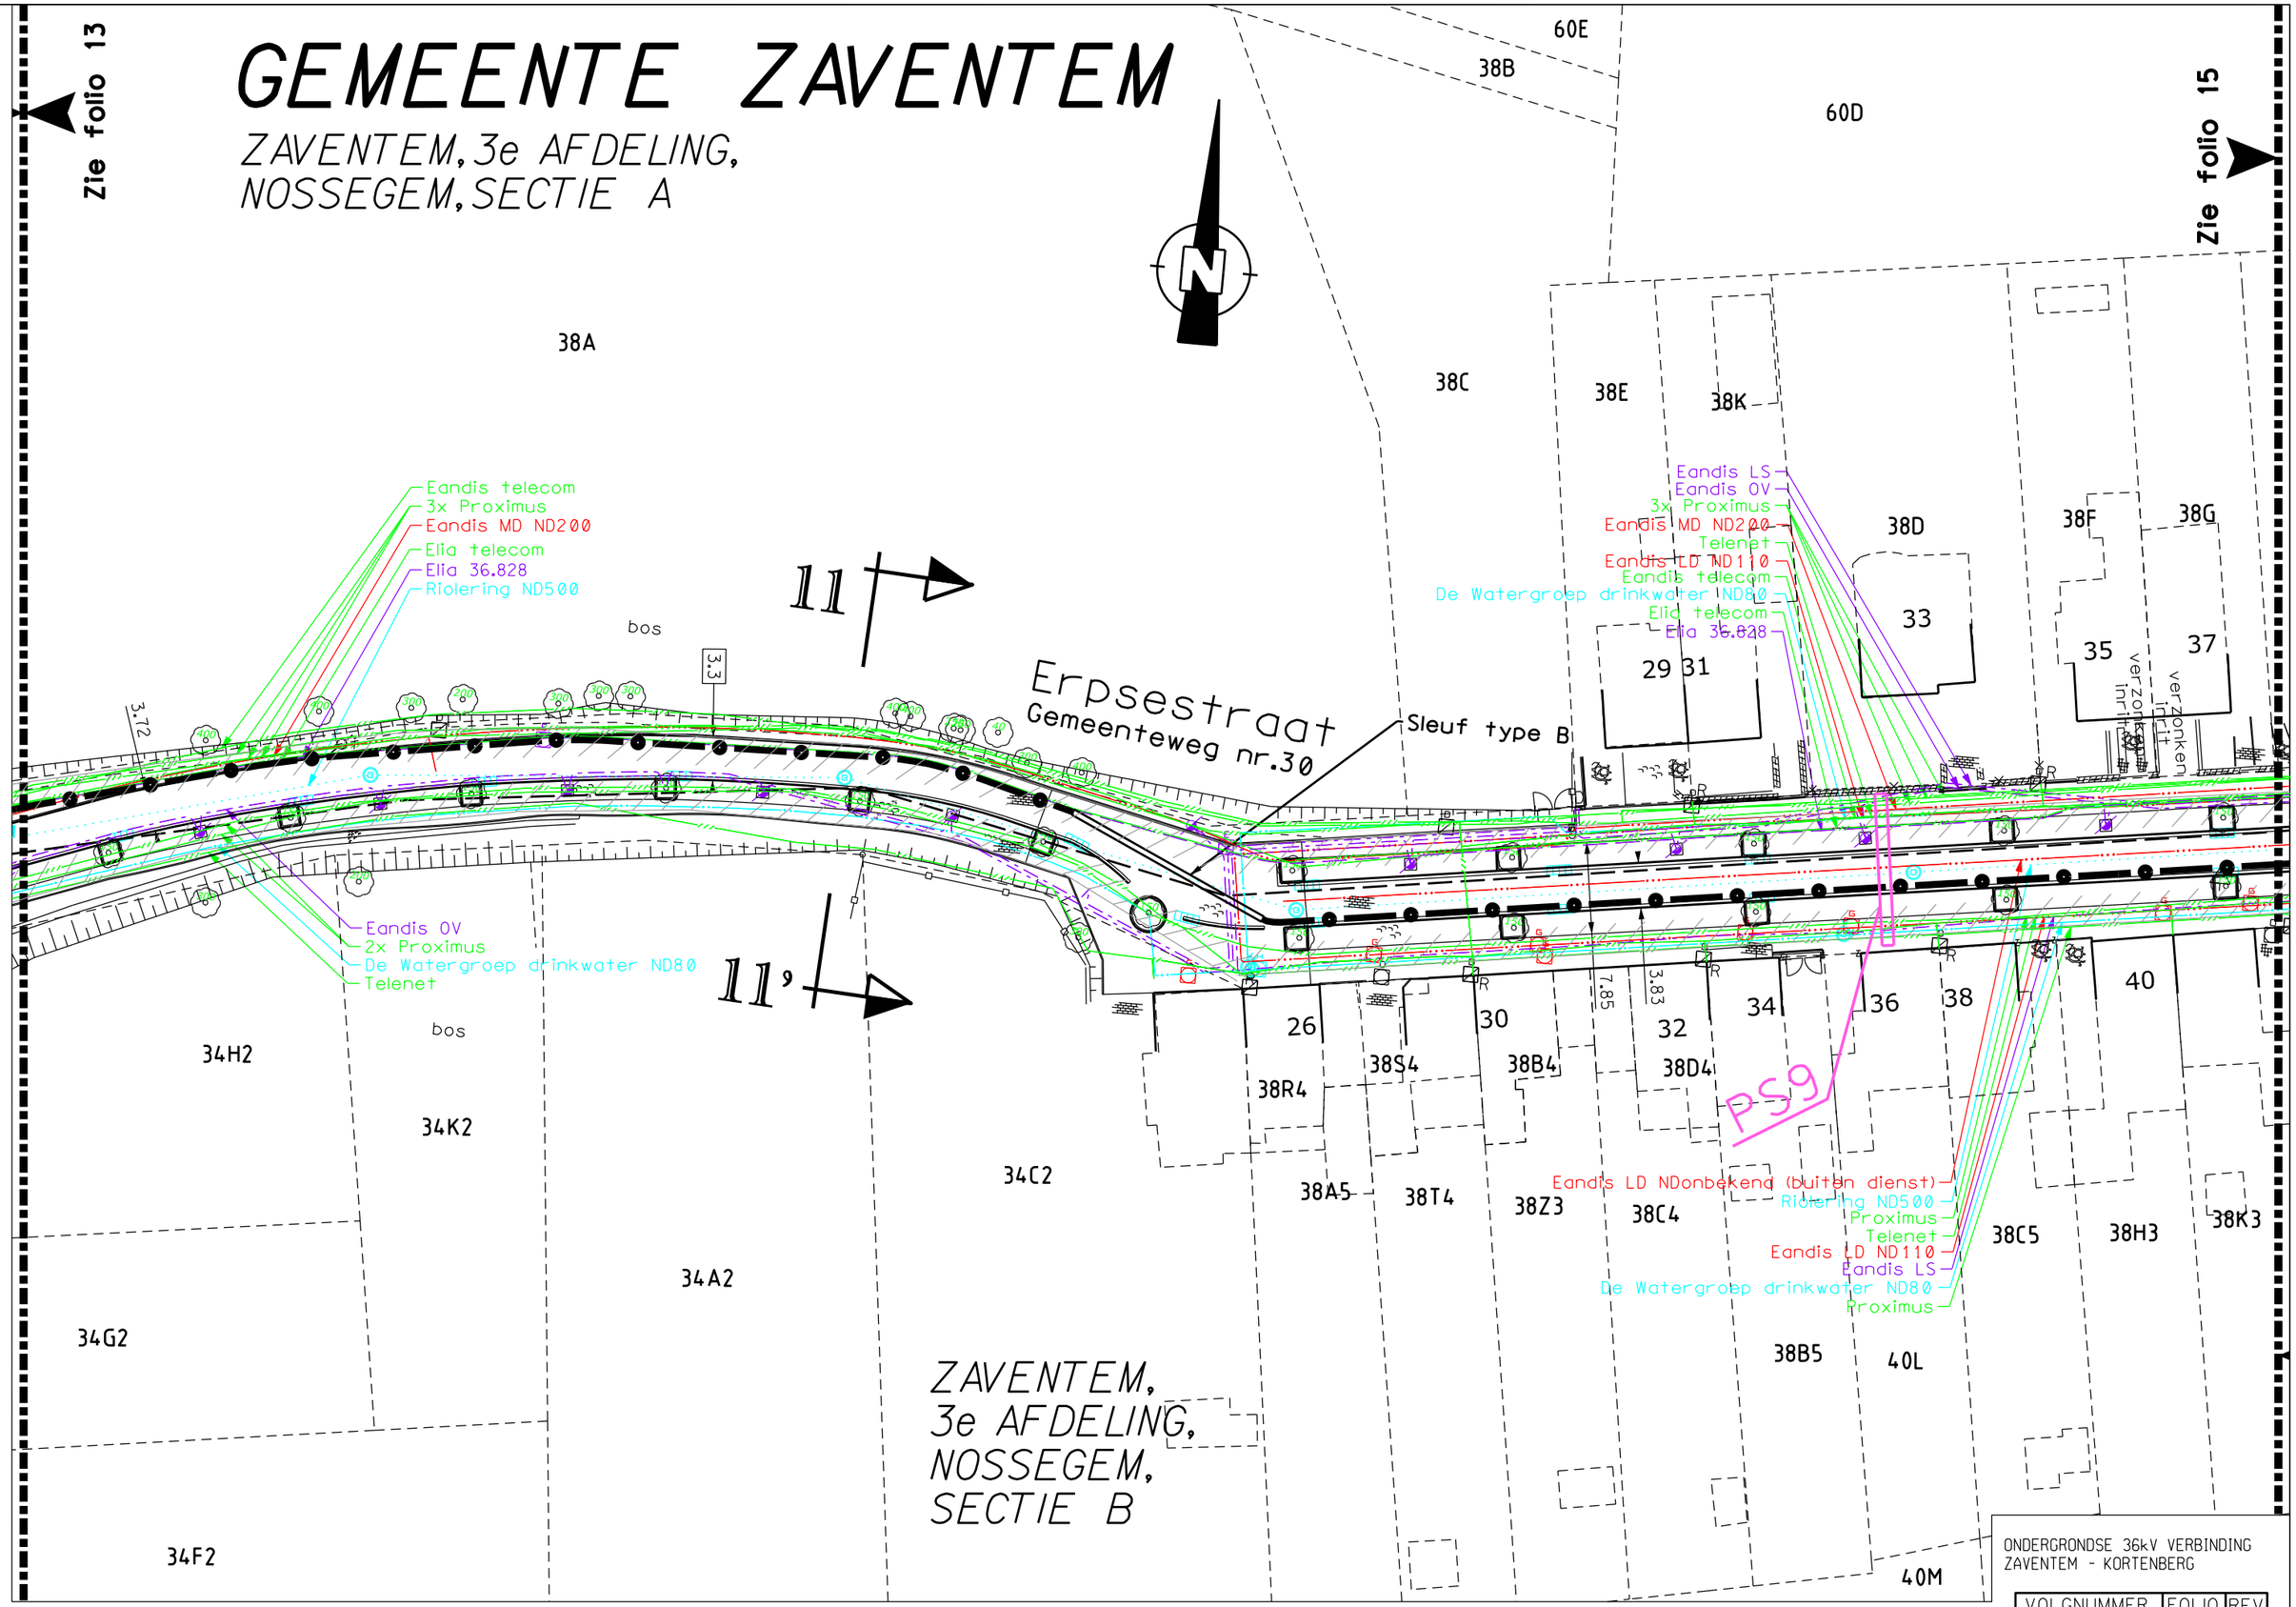

ONDERGRONDSE 36kV VERBINDING
ZAVENTEM - KORTENBERG

VOLGNUMMER	FOLIO	REV
3108783	014	00

DE INLICHTINGEN WORDEN BIJ WIJZE VAN AANDUIDING GEGEVEN EN KUNNEN ONS GEENSZINS VERANTWOORDELIJK STELLEN.

T:423751/5/5004/CEC599/PET/3108783.003

GEMEENTE ZAVENTEM

ZAVENTEM, 3e AFDELING, NOSSEGEM, SECTIE A

N

64B3
64D3
64C3
64A3
64T2
60D
63K
63H
63G
63L
38H
38L
81T
203B3
203A3
203C3
202Z4
202Y4
201H2
201C2
201F2
201K2
201D2
201G2
38S5
38T5
38P5
38R5
38N5
38M5
38K5
38V5
38W5
38L5
38H5
38G5
38E5
38F5
40E
64
60
56
57
55
53
51
47
43
44
46
48
50
52
54

12
12'
13

GSN3

Gestuurde boring

Proximus
Eandis LD ND150
3x Proximus
Eandis LS
Eandis MS
Eandis LS
De Watergroep drinkwater ND80

Defensie (buiten dienst)
2x Eandis LD ND150 (b.d.)
Eandis MD ND200
Proximus koker
De Watergroep ND80
Eandis OV
4x Proximus
Eandis LS
Eandis LD ND150
Proximus

Proximus
Elia telecom
Elia 36.828
Eandis telecom
Proximus
De Watergroep drinkwater ND80
Telenet
Proximus
Eandis MD ND200
Eandis LD ND110
Eandis LS
Eandis OV

Proximus
Elia telecom
Elia 36.828

Riolering ND400
Eandis LS
Eandis MS
Eandis LD ND110
Eandis OV
De Watergroep drinkwater ND80
Proximus
Telenet
Proximus

Eandis LD NDonbekend (buiten dienst)
Riolering ND500
Proximus
Eandis LS
Eandis LD ND110
De Watergroep drinkwater ND80
Proximus
Telenet

Mechelsesteenweg
N227
Gewestweg

Erpsestraat
Gemeenteweg nr.27

Brandkr.
asfalt
beton
verzonken inrit beton
verzonken inrit
verzonken inrit
bankbank
boring
7.85
3.84
3.06

Zie folio 16
Zie folio 14

ZAVENTEM, 3e AFDELING, NOSSEGEM, SECTIE B

ONDERGRONDSE 36kV VERBINDING
ZAVENTEM - KORTENBERG

VOLGNUMMER	FOLIO	REV
3108783	015	00

0 5 10 15 20m

DE INLICHTINGEN WORDEN BIJ WIJZE VAN AANDUIDING GEGEVEN EN KUNNEN ONS GEENSZINS VERANTWOORDELIJK STELLEN.

T:423751/5/5004/CEC599/PET/3108783.003

ZAVENTEM,
3e AFDELING,
NOSSEGEM,
SECTIE A

81S
81T
82G
83G
87B
87C
87F
87G
86A
87
86B
83
82
203S2
203X2
203V2
203W2
203T2
203Y2
203A3
207H
207X
207S
207W
206A3
206E3
203L2
208D
208C
209D
209C
259H
211C

Zie folio 15
Zie folio 17

Erpsestraat
Gemeenteweg nr.27

GSN4

14
14'
13'

Elia telecom
Elia 36.828
De Watergroep drinkwater ND80
Telenet
Proximus
Eandis LS
Proximus
Eandis OV
Eandis MS

Proximus
Elia telecom
Elia 36.828
Riolering ND400
Eandis LS
Eandis MS
Eandis OV
Eandis LD ND110
De Watergroep drinkwater ND80
Proximus
Telenet
Proximus

2x Proximus

Gestuurde boring

Keet
Keet
Keet

struiken

asfalt

Brandkr.

3.3
3.2
1.1

N

ZAVENTEM, 3e AFDELING, NOSSEGEM, SECTIE B

GEMEENTE ZAVENTEM

ONDERGRONDSE 36kV VERBINDING
ZAVENTEM - KORTENBERG

VOLGNUMMER	FOLIO	REV
3108783	016	00

0 5 10 15 20m

DE INLICHTINGEN WORDEN BIJ WIJZE VAN AANDUIDING GEGEVEN EN KUNNEN ONS GEENSZINS VERANTWOORDELIJK STELLEN.

T: 423751/5/5004/CEC599/PET/3108783.003

ZAVENTEM, 3e AFDELING,
NOSSEGEM, SECTIE A

86A

97Y

100

Zie folio 18

Zie folio 17

Zie folio 16

111B

97W

99C

Elia telecom
Elia 36.828
De Watergroep drinkwater ND80
Eandis MS
Telenet
Eandis LS
Proximus
Eandis OV
Proximus

akker

15

97A2

Eandis MS
Elia telecom
Elia 36.828

Erpsestraat

119

97X

111C

97Z

97B2

99D

207V

3.2

3.24

PS10

Sleuf type B

15'

Proximus

GEMEENTE ZAVENTEM

ZAVENTEM, 3e AFDELING,
NOSSEGEM, SECTIE B

212L

212N

213K

216E

220C

220/2

220B

ONDERGRONDSE 36kV VERBINDING
ZAVENTEM - KORTENBERG

VOLGNUMMER	FOLIO	REV
3108783	017	00

0 5 10 15 20m

T: 423751/5/5004/CEC599/PET/3108783.003

DE INLICHTINGEN WORDEN BIJ WIJZE VAN AANDUIDING GEGEVEN EN KUNNEN ONS GEENSZINS VERANTWOORDELIJK STELLEN.

GEMEENTE ZAVENTEM

ZAVENTEM, 3e AFDELING,
NOSSEGEM, SECTIE A

Zie folio 17

Zie folio 19

100
102Y
102A2
102C2
102E2
104P
99C
102G2
102K2
104K
16
Eandis MS
Elia telecom
Elia 36.828
102Z
PS11
102B2
102D2
102F2
102H2
102L2
Erpsestraat
3.19
104R
104L
16'

ZAVENTEM, 3e AFDELING,
NOSSEGEM, SECTIE B

220/2
221/2H
222/2G
221/2L
220D

ONDERGRONDSE 36kV VERBINDING
ZAVENTEM - KORTENBERG

VOLGNUMMER	FOLIO	REV
3108783	018	00

0 5 10 15 20m

T:423751/5/5004/CEC599/PET/3108783.003

DE INLICHTINGEN WORDEN BIJ WIJZE VAN AANDUIDING GEGEVEN EN KUNNEN ONS GEENSZINS VERANTWOORDELIJK STELLEN.

GEMEENTE ZAVENTEM

ZAVENTEM, 3e AFDELING,
NOSSEGEM, SECTIE A

GEMEENTE KORTENBERG

KORTENBERG, 2e AFDELING,
ERPS-KWERPS, SECTIE A

105B

104P

104K

104M

104N

105D

9C2

9Z

Zie folio 18

Zie folio 20

Vivaqua riolering ND300
Eandis MS
Elia telecom
Elia 36.828
Elia telecom
3x Elia 36.827

Eandis MS
Elia telecom
Elia 36.828
Elia telecom
3x Elia 36.827

2P

17

17'

PS12

Sleuf type B

3.02

Walenstraat

Erpsestraat

ZAVENTEM, 3e AFDELING,
NOSSEGEM, SECTIE B

222/2G

KORTENBERG,
1e AFDELING, SECTIE A

10N

10P

ONDERGRONDSE 36kV VERBINDING
ZAVENTEM - KORTENBERG

VOLGNUMMER	FOLIO	REV
3108783	019	00

0 5 10 15 20m

T: 423751/5/5004/CEC599/PET/3108783.003

DE INLICHTINGEN WORDEN BIJ WIJZE VAN AANDUIDING GEGEVEN EN KUNNEN ONS GEENSZINS VERANTWOORDELIJK STELLEN.

Zie folio 19

Zie folio 21

KORTENBERG, 2e AFDELING,
ERPS-KWERPS, SECTIE A

9A2

9B2

9C2

18

Erpsestraat

Eandis MS
Elia telecom
Elia 36.828
Elia telecom
3x Elia 36.827

3.08

beton

beton

Eandis MS
Elia telecom
Elia 36.828
Elia telecom
3x Elia 36.827

18'

KORTENBERG, 1e AFDELING, SECTIE A

GEMEENTE KORTENBERG

10P

10R

ONDERGRONDSE 36kV VERBINDING
ZAVENTEM - KORTENBERG

VOLGNUMMER	FOLIO	REV
3108783	02	000

0 5 10 15 20m

T:423751/5/5004/CECC599/PET/3108783.003

DE INLICHTINGEN WORDEN BIJ WIJZE VAN AANDUIDING GEGEVEN EN KUNNEN ONS GEENSZINS VERANTWOORDELIJK STELLEN.

KORTENBERG, 2e AFDELING,
ERPS-KWERPS, SECTIE A

34B

Zie folio 20

Zie folio 22

37D

9B2

14A

35E

19

Erpsestraat

Eandis MS
Elia telecom
Elia 36.828
Elia telecom
3x Elia 36.827

3.02

beton

19'

GEMEENTE KORTENBERG

KORTENBERG,
Ie AFDELING, SECTIE C

10R

KORTENBERG,
Ie AFDELING, SECTIE A

36T

36W

36X

37D

ONDERGRONDSE 36kV VERBINDING
ZAVENTEM - KORTENBERG

VOLGNUMMER	FOLIO	REV
3108783	0210	0

0 5 10 15 20m

T: 423751/5/5004/CEC599/PET/3108783.003

DE INLICHTINGEN WORDEN BIJ WIJZE VAN AANDUIDING GEGEVEN EN KUNNEN ONS GEENSZINS VERANTWOORDELIJK STELLEN.

KORTENBERG, 2e AFDELING,
ERPS-KWERPS, SECTIE A

41A

41C

Zie folio 21

20

38

37D

Zie folio 23

Eandis MS
Elia telecom
Elia 36.828
Elia telecom
3x Elia 36.827

Erpsestraat

39D

40L

2.98

beton

beton

Eandis MS
Elia telecom
Elia 36.828
Elia telecom
3x Elia 36.827

20'

KORTENBERG, Ie AFDELING, SECTIE C

GEMEENTE KORTENBERG

37D

36Z

40L

39D

ONDERGRONDSE 36kV VERBINDING
ZAVENTEM - KORTENBERG

VOLGNUMMER	FOLIO	REV
3108783	00220	0

0 5 10 15 20m

T: 423751/5/5004/CEC599/PET/3108783.003

DE INLICHTINGEN WORDEN BIJ WIJZE VAN AANDUIDING GEGEVEN EN KUNNEN ONS GEENSZINS VERANTWOORDELIJK STELLEN.

42E

43D

44E

53A

KORTENBERG, 2e AFDELING,
ERPS-KWERPS, SECTIE A

Zie folio 22

21

2x Eandis MS

Eandis MS
Elia telecom
Elia 36.828
Elia telecom
3x Elia 36.827

Sleuf type B

Erpsestraat

43F

2,96

(bank)

21'

Erpsestraat

Zie folio 24

KORTENBERG, 1e AFDELING, SECTIE C

GEMEENTE KORTENBERG

46E

46F

45A

44E

ONDERGRONDSE 36kV VERBINDING
ZAVENTEM - KORTENBERG

VOLGNUMMER	FOLIO	REV
3108783	0230	0

0 5 10 15 20m

DE INLICHTINGEN WORDEN BIJ WIJZE VAN AANDUIDING GEGEVEN EN KUNNEN ONS GEENSZINS VERANTWOORDELIJK STELLEN.

T: 423751/5/5004/CECS99/PET/3108783.003

Zie folio 23

54A

55A

55B

Zie folio 25

KORTENBERG, 2e AFDELING,
ERPS-KWERPS, SECTIE A

2x Eandis MS

22

Sleuf type B

Eandis MS
Elia telecom
Elia 36.828
Elia telecom
3x Elia 36.827

2.97

51C

50B

Erpsestraat

beton

Eandis MS
Elia telecom
Elia 36.828
Elia telecom
3x Elia 36.827

Eandis gestuurde boring

Erpsestraat

22'

KORTENBERG, 1e AFDELING, SECTIE C

GEMEENTE KORTENBERG

52E

51B

48E3

ONDERGRONDSE 36kV VERBINDING
ZAVENTEM - KORTENBERG

VOLGNUMMER	FOLIO	REV
3108783	0240	00

0 5 10 15 20m

DE INLICHTINGEN WORDEN BIJ WIJZE VAN AANDUIDING GEGEVEN EN KUNNEN ONS GEENSZINS VERANTWOORDELIJK STELLEN.

T: 423751/5/5004/CEC599/PET/3108783_003

55E

70A

70B

77A

77B

KORTENBERG, 2e AFDELING,
ERPS-KWERPS, SECTIE A

Zie folio 24

50B

71C

72C

73C

76D

Zie folio 26

Eandis MS
Elia telecom
Elia 36.828
Elia telecom
3x Elia 36.827

Erpsestraat

23

3.03

akker

beton

Eandis MS
Elia telecom
Elia 36.828
Elia telecom
3x Elia 36.827

23'

KORTENBERG, 1e AFDELING, SECTIE C

GEMEENTE KORTENBERG

74X2

74A3

74K2

74G2

ONDERGRONDSE 36kV VERBINDING
ZAVENTEM - KORTENBERG

VOLGNUMMER	FOLIO	REV
3108783	02500	

0 5 10 15 20m

DE INLICHTINGEN WORDEN BIJ WIJZE VAN AANDUIDING GEGEVEN EN KUNNEN ONS GEENSZINS VERANTWOORDELIJK STELLEN.

T: 423751/5/5004/CEC599/PET/3108783.003

Zie folio 25

96A

96A

95G

88

89G

76D

Eandis MS
Elia telecom
Elia 36.828
Elia telecom
3x Elia 36.827

beton

weiland

91C

KORTENBERG, 2e AFDELING,
ERPS-KWERPS, SECTIE A

Aquafin riolering ND600

94V

24

Erpsestraat

(BUFFER

Eandis MS
Elia telecom
Elia 36.828
Elia telecom
3x Elia 36.827

Zie folio 27

24'

GEMEENTE
KORTENBERG

KORTENBERG,
1e AFDELING, SECTIE C

KORTENBERG,
1e AFDELING, SECTIE B

76D

75M 75B 75K 90D 90P 90S 90R 89H 91B 91C 92L 92M 92H

0 5 10 15 20m

ONDERGRONDSE 36kV VERBINDING
ZAVENTEM - KORTENBERG

VOLGNUMMER	FOLIO	REV
3108783	026	00

DE INLICHTINGEN WORDEN BIJ WIJZE VAN AANDUIDING GEGEVEN EN KUNNEN ONS GEENSZINS VERANTWOORDELIJK STELLEN.

T: 423751/5/5004/CEC599/PET/3108783.003

KORTENBERG, 2e AFDELING, ERPS-KWERPS, SECTIE A

KORTENBERG, 1e AFDELING, SECTIE B

GEMEENTE KORTENBERG

KORTENBERG, 1e AFDELING, SECTIE C

Eandis LD ND110
Proximus
Aquafin riolering ND500
De Watergroep ND80
2x Proximus

Driewilgenstraat
Gemeenteweg nr.27

Eandis LD ND110
Proximus
Telenet
Proximus
Eandis OV
Eandis LS
De Watergroep drinkwater ND80
Proximus
Aquafin riolering ND600
Eandis LD (buiten dienst)

Frans Mombaersstraat
Gemeenteweg nr.2

Zie folio 26

Zie folio 28

PS 13
PS 14
PS 15

25
25'
26
26'

Boogstok

Eurofiber gestuurde boring
KPN telecom
Orange Belgium
Elia telecom
Elia 36.828
Telenet
Elia telecom
3x Elia 36.827
Proximus
Eandis LS
Eandis MS
Eandis MS (buiten dienst)

2x Infrabel telecom
Eurofiber boring
KPN boring
Orange

Eandis OV
2x Eandis LS

Aquafin riolering ND400
De Watergroep drinkwater ND60
Proximus koker

Eandis OV
Aquafin riolering ND800

Aquafin riolering ND300

Proximus
Eandis OV

(los stenen muurtje)
(pijler)
(balustrade)
(GSM-mast)
(Glascontainer-s)
Beton
Asfalt
fiets
verzonken inrit
Brandkraan
5.56
5.98

100F 100H 100K 100L 100M 101G2 101H2 101K2 120G3 120D4 120B4 206 226 228 230 232 234 238 244 246 253 251 249 390H 391R 391S 351B3 354H 94N 4N2 4P2 5P 5R 5S 5T 388E3 388F3 388H3

ONDERGRONDSE 36kV VERBINDING
ZAVENTEM - KORTENBERG

VOLGNUMMER	FOLIO	REV
3108783	0270	0

0 5 10 15 20m

DE INLICHTINGEN WORDEN BIJ WIJZE VAN AANDUIDING GEGEVEN EN KUNNEN ONS GEENSZINS VERANTWOORDELIJK STELLEN.

T:423751/5/5004/CEC599/PET/3108783.003

GEMEENTE KORTENBERG

KORTENBERG, 2e AFDELING, ERPS-KWERPS, SECTIE A

KORTENBERG, 1e AFDELING, SECTIE C

355W
355Z
355X
345M
342B
346T
350X
256A
Boogstok
Mechelse-steenweg
Engerstraat
Sleuf type B
Zie folio 27
Zie folio 29
27
27'
PS16

3x Proximus
De Watergroep drinkwater ND80
Telenet
Eandis LD ND110
Eandis LS
2x Proximus
Eandis OV
Eandis LS
Fluxys ND200 (buiten dienst)
De Watergroep drinkwater ND225
2x Aquafin riolering ND400

Proximus koker
4x Proximus
Eandis LD ND160
Proximus koker
De Watergroep drinkwater ND150
Proximus
Proximus
Fluxys ND150 (buiten dienst)
Elia telecom
Elia 36.828
Eandis OV
Telenet
Eandis MS
Elia telecom
Eandis LS
3x Elia 36.827
Eandis LS
De Watergroep drinkwater ND250

Eandis OV
2x Eandis LS
2x Aquafin riolering ND400
Proximus koker
4x Proximus

2x Infrabel telecom
Eandis OV

Aquafin riolering ND400
Aquafin riolering ND500
3x Proximus
Eandis MD NDonbekend

Aquafin riolering ND1000
Aquafin riolering ND900

5x Proximus
3x Proximus
Eandis telecom
2x Proximus koker
Proximus

Struiken
Struiken

367F5 367Y3 367X 367M6 367Z6 367L6 367A7 367F6 367H2 367V5 367D7 367S6 367T4 367C7 367X6 367B7 367W6 367Y6 367G5

0 5 10 15 20m

ONDERGRONDSE 36kV VERBINDING
ZAVENTEM - KORTENBERG

VOLGNUMMER	FOLIO	REV
3108783	0280	0

DE INLICHTINGEN WORDEN BIJ WIJZE VAN AANDUIDING GEGEVEN EN KUNNEN ONS GEENSZINS VERANTWOORDELIJK STELLEN.

T:423751/5/5004/CEC599/PET/3108783.003

KORTENBERG, 2e AFDELING,
ERPS-KWERPS, SECTIE A

KORTENBERG,
Ie AFDELING,
SECTIE B

GEMEENTE KORTENBERG

KORTENBERG, 2e AFDELING,
ERPS-KWERPS, SECTIE G

Zie folio 28

Zie folio 30

28

28'

Engerstraat

Nieuwstraat
Gemeenteweg nr.30

PS17

Eurofiber boring
KPN boring
De Watergroep ND80
Orange
Eandis LD ND110
3x Proximus
Eandis MD ND150
Eandis LD NDonbekend (buiten dienst)

Eandis OV
Eandis LD ND110
Eandis LS
De Watergroep ND80
Proximus
Eandis LS
Eandis LD ND110
Proximus
Aquafin riolering ND70

Aquafin riolering ND500
Eandis LD ND110
4x Proximus

Eandis telecom
De Watergroep ND150
Eandis MS
Eandis LD ND160
Telenet
Eandis LS
Proximus
Eandis OV
3x Proximus
Eandis MS
Telenet
3x Proximus
Eandis MD ND150
Elia telecom
Elia 36.828
Proximus
Elia telecom
3x Elia 36.827
Fluxys ND200 (buiten dienst)
2x Aquafin riolering ND900
Proximus

Proximus
Eandis OV
Proximus
2x Eandis LS
Proximus
Eandis MS
De Watergroep drinkwater ND100
Proximus
Eandis LD ND110
Orange
KPN telecom
Eurofiber gestuurde boring
Fluxys ND200 (buiten dienst)
2x Aquafin riolering ND900
Eandis NDonbekend (buiten dienst)
Eandis LD ND160
Telenet
Eandis MS
Telenet
Eandis OV
Eandis LS
De watergroep drinkwater ND150
Elia telecom
Elia 36.828
2x Proximus
Elia telecom
3x Elia 36.827
Proximus koker
Proximus

337N4 337Y2 337M4 337X2 331N 330T 330V 330S 337R4 337P4 337R5 341D 342B 337N5 339E2 340K 340H 339V 339C2 336W 336F2 336E2 334G 334R 334L 334T 334S 334K 336B2 336D2 339B2 336Z 336V 339D2 346T 340/2K 346N 340/2G 340/2H 218 216 212 208 206 204 202 198 194 190 334F 336V 1Z6 211 209 213 211A 1W6 203 201 199 1B7 1A7 1T6 1C7 1V6 1X6 1/2A 153X 151C3 1523T 1523V 1523S 1523M

asfalt struiken asfalt asfalt beton bus bushok (balustrade) (balustraderiet) overdekte fietsenstalling (STATION) overdekte fietsenstalling Brandkr. T.P. T.P. T.P. T.P. DWA DWA 6.3.1 T.2

ONDERGRONDSE 36kV VERBINDING
ZAVENTEM - KORTENBERG

VOLGNUMMER	FOLIO	REV
31087830290	0	

0 5 10 15 20m

DE INLICHTINGEN WORDEN BIJ WIJZE VAN AANDUIDING GEGEVEN EN KUNNEN ONS GEENSZINS VERANTWOORDELIJK STELLEN.

T:423751/5/5004/CEC599/PET/3108783.003

KORTENBERG, 2e AFDELING, ERPS-KWERPS, SECTIE A

KORTENBERG, 2e AFDELING, ERPS-KWERPS, SECTIE G

GEMEENTE KORTENBERG

Engerstraat
Gemeenteweg nr.3

Kwerpsebaan
Gemeenteweg nr.18

Sleuf type B

Eandis OV
4x Eandis LS
Eandis MS
3x Eandis LS
Eandis MS
4x Eandis OV

Eandis OV
Proximus
Eandis OV
Proximus
Eandis NDonbekend (buiten dienst)
2x Eandis LS
Proximus
Telenet
Proximus
Eandis MS
De Watergroep drinkwater ND100
Eandis LD ND110
Orange
KPN telecom
Eurofiber gestuurde boring
Fluxys ND200 (buiten dienst)

2x Proximus
Eandis OV
Eurofiber boring
De Watergroep ND100
KPN telecom
Orange
Eandis LS
Eandis MS
Eandis LD ND110
Eandis LS
Eandis LD ND160
De Watergroep ND150
Eandis MS
Eandis OV

Eandis NDonbekend (buiten dienst)
Aquafin riolering ND500
Fluxys ND200 (buiten dienst)
Proximus

2x Proximus
Telenet
Proximus
Eandis LD ND160
Eandis LS
Eandis OV
De Watergroep ND80 (buiten dienst)
Elia telecom
Elia 36.828
De Watergroep drinkwater ND100
Elia telecom
3x Elia 36.827

Proximus
Fluxys ND200 (buiten dienst)
Eandis LD ND160
3x Proximus
De Watergroep ND80 (buiten dienst)
Eandis OV
Eandis LS
De Watergroep ND80
Aquafin riolering ND400

3x Elia 36.827
Elia telecom
Elia 36.828
Elia telecom

Zie folio 29
Zie folio 29
Zie folio 31

29
29'

330V 322R 320G 321Y 321S 318K
322P 307M
334P 334R
70N2 70L2 70H2 70K2 70P2 70F2 70G2
73T 73W 73V 72K 71K
191 189 193 195 197
1Y6 1A6 2S 2T 2E2 2B2 2 4A-4B 2C2 6 69A2 10 14 18 69M2 69Z 68N 68M 67A
2Z 1B7 69K2 69L2 69H2 69G2 69B2 2A2

asfalt
beton
struiken
Keet
Brandkr.
6.3
5.9
4.5
3.3

ONDERGRONDSE 36kV VERBINDING
ZAVENTEM - KORTENBERG

VOLGNUMMER	FOLIO	REV
3108783	003	000

0 5 10 15 20m

DE INLICHTINGEN WORDEN BIJ WIJZE VAN AANDUIDING GEGEVEN EN KUNNEN ONS GEENSZINS VERANTWOORDELIJK STELLEN.

T:423751/5/5004/CEC599/PET/3108783.003

Zie folio 30

69L2 69H2 69N2 69Z 68N 68M 67A 66A 65A

69G2

KORTENBERG, 2e AFDELING,
ERPS-KWERPS, SECTIE G

3x Elia 36.827
Elia telecom
Elia 36.828
Elia telecom

30

30'

akker

4.41

Infrabel telecom

INFRABEL 36kV
ONDERSTATION Kortenberg

61G

5B4 5A4 5Z3 5Y3 5X3 5W3 5V3 5T3 5H3 5G3 5F3 5E3 5D3 5C3 5B3 5A3 5Z2

GEMEENTE
KORTENBERG

KORTENBERG,
Ie AFDELING, SECTIE D

ONDERGRONDSE 36kV VERBINDING
ZAVENTEM - KORTENBERG

VOLGNUMMER	FOLIO	REV
3108783	031	00

0 5 10 15 20m

DE INLICHTINGEN WORDEN BIJ WIJZE VAN AANDUIDING GEGEVEN EN KUNNEN ONS GEENSZINS VERANTWOORDELIJK STELLEN.

T:42375I/5/5004/CEC599/PET/3108783.003

DOORSNEDE 5 - 5

(zie folio 7-9)

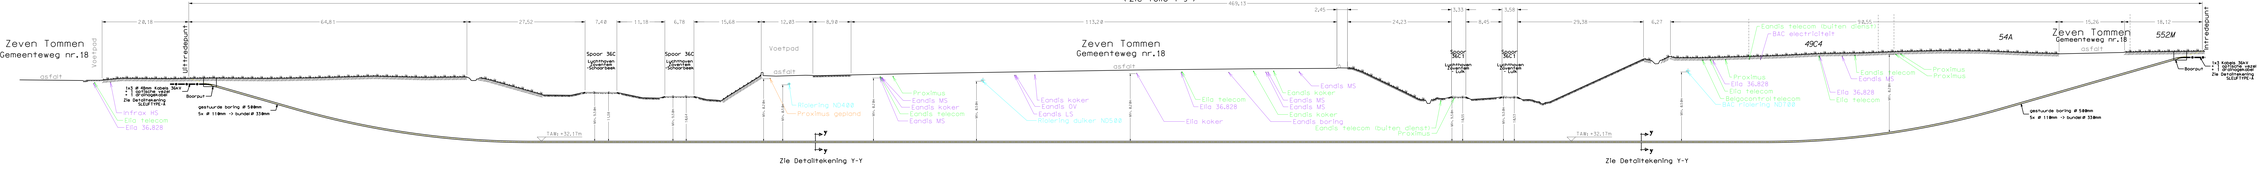

ONDERGRONDSE 36kV VERBINDING
ZAVENTEM - KORTENBERG
(36-828)

Schaal 1/250

VOLGNUMMER	FOLIO	REV
31087830380	0	

DE INLICHTINGEN WORDEN BIJ WIJZE VAN AANDUIDING GEGEVEN EN KUNNEN ONS GEENSZINS VERANTWOORDELIJK STELLEN