HANDELING 1
SLOPEN VAN HOEVE 1
HANDELING 2
AANLEGGEN VAN
VRACHTWAGENPARKING
HANDELING 2
SLOPEN VAN HOEVE 2
HANDELING 4
VELLEN VAN BOMEN
BRABANTSTRAAT - GEMEENTEWEG - ASFALT
PANNEWEGEL - CHEMIN N° 27
parking in waterdoorlatende verharding
IN
UIT
groenzone
1038a
parking
1030f
elektrische/telecabine
1031d
woonfunctie - huisnr 92
1032c
agrarische functie
1030b
agrarische functie
960
agrarische functie
1029e
woonfunctie - huisnr 60
1029d
agrarische functie
1026c
woonfunctie - huisnr 58
1020
agrarische functie
1039b
agrarische functie
1045b
agrarische functie
1044b
agrarische functie
1040b
agrarische functie
1041d
woonfunctie / huisnr 86
1043h
woonfunctie - huisnr 58
1043k
woonfunctie - huisnr 60
1043t
agrarische functie
1043m
agrarische functie
1043n
agrarische functie
1043p
agrarische functie
1046a
agrarische functie
1048a
agrarische functie
1050d
agrarische functie
1035e
woonfunctie - huisnr 32
Grens bepaald a.d.h.v. het opmetingsplan opgemaakt te Roeselare, d.d. 14 jan 1991, door landmeter-expert Hubay A.
Grens bepaald a.d.h.v. het opmetingsplan opgemaakt te Roeselare, d.d. 7 jul 2006, door landmeter-expert Sabbe, REF: 47400 / 2006
Grens bepaald a.d.h.v. het opmetingsplan opgemaakt te Roeselare, d.d. 15 jul 2016, door landmeter-expert Nico Lousage, Ref: 68964 / 2016 (Kantoor Sabbe & Co)
De bomen rond hoeve 1 worden erkend, maar dit is niet vergunningsplichtig gezien de bomen liggen binnen straal van 15m rondom vergunde woning
Rechte van doorgang voor RWA: 44/46 opp 434m²
MEUR AAN TE PLANTEN GRONDGEBIED
Inplanting op:
- Hoogstam Fruitbomen gekocht (meerdere)
- Hagelaar / Haag aangeplant langs weg
- reeds bestaand Hagelaar/ Fruitbomen
BESTAANDE GRACHT
BRABANTSTRAAT - GEMEENTEWEG - ASFALT
MAKNEEK OK CATEGORIE
3.70
16.55
8.07
24.46
146.65
58.97
31.19
21.80
7.12
7.77
2.30
2.80
2.85
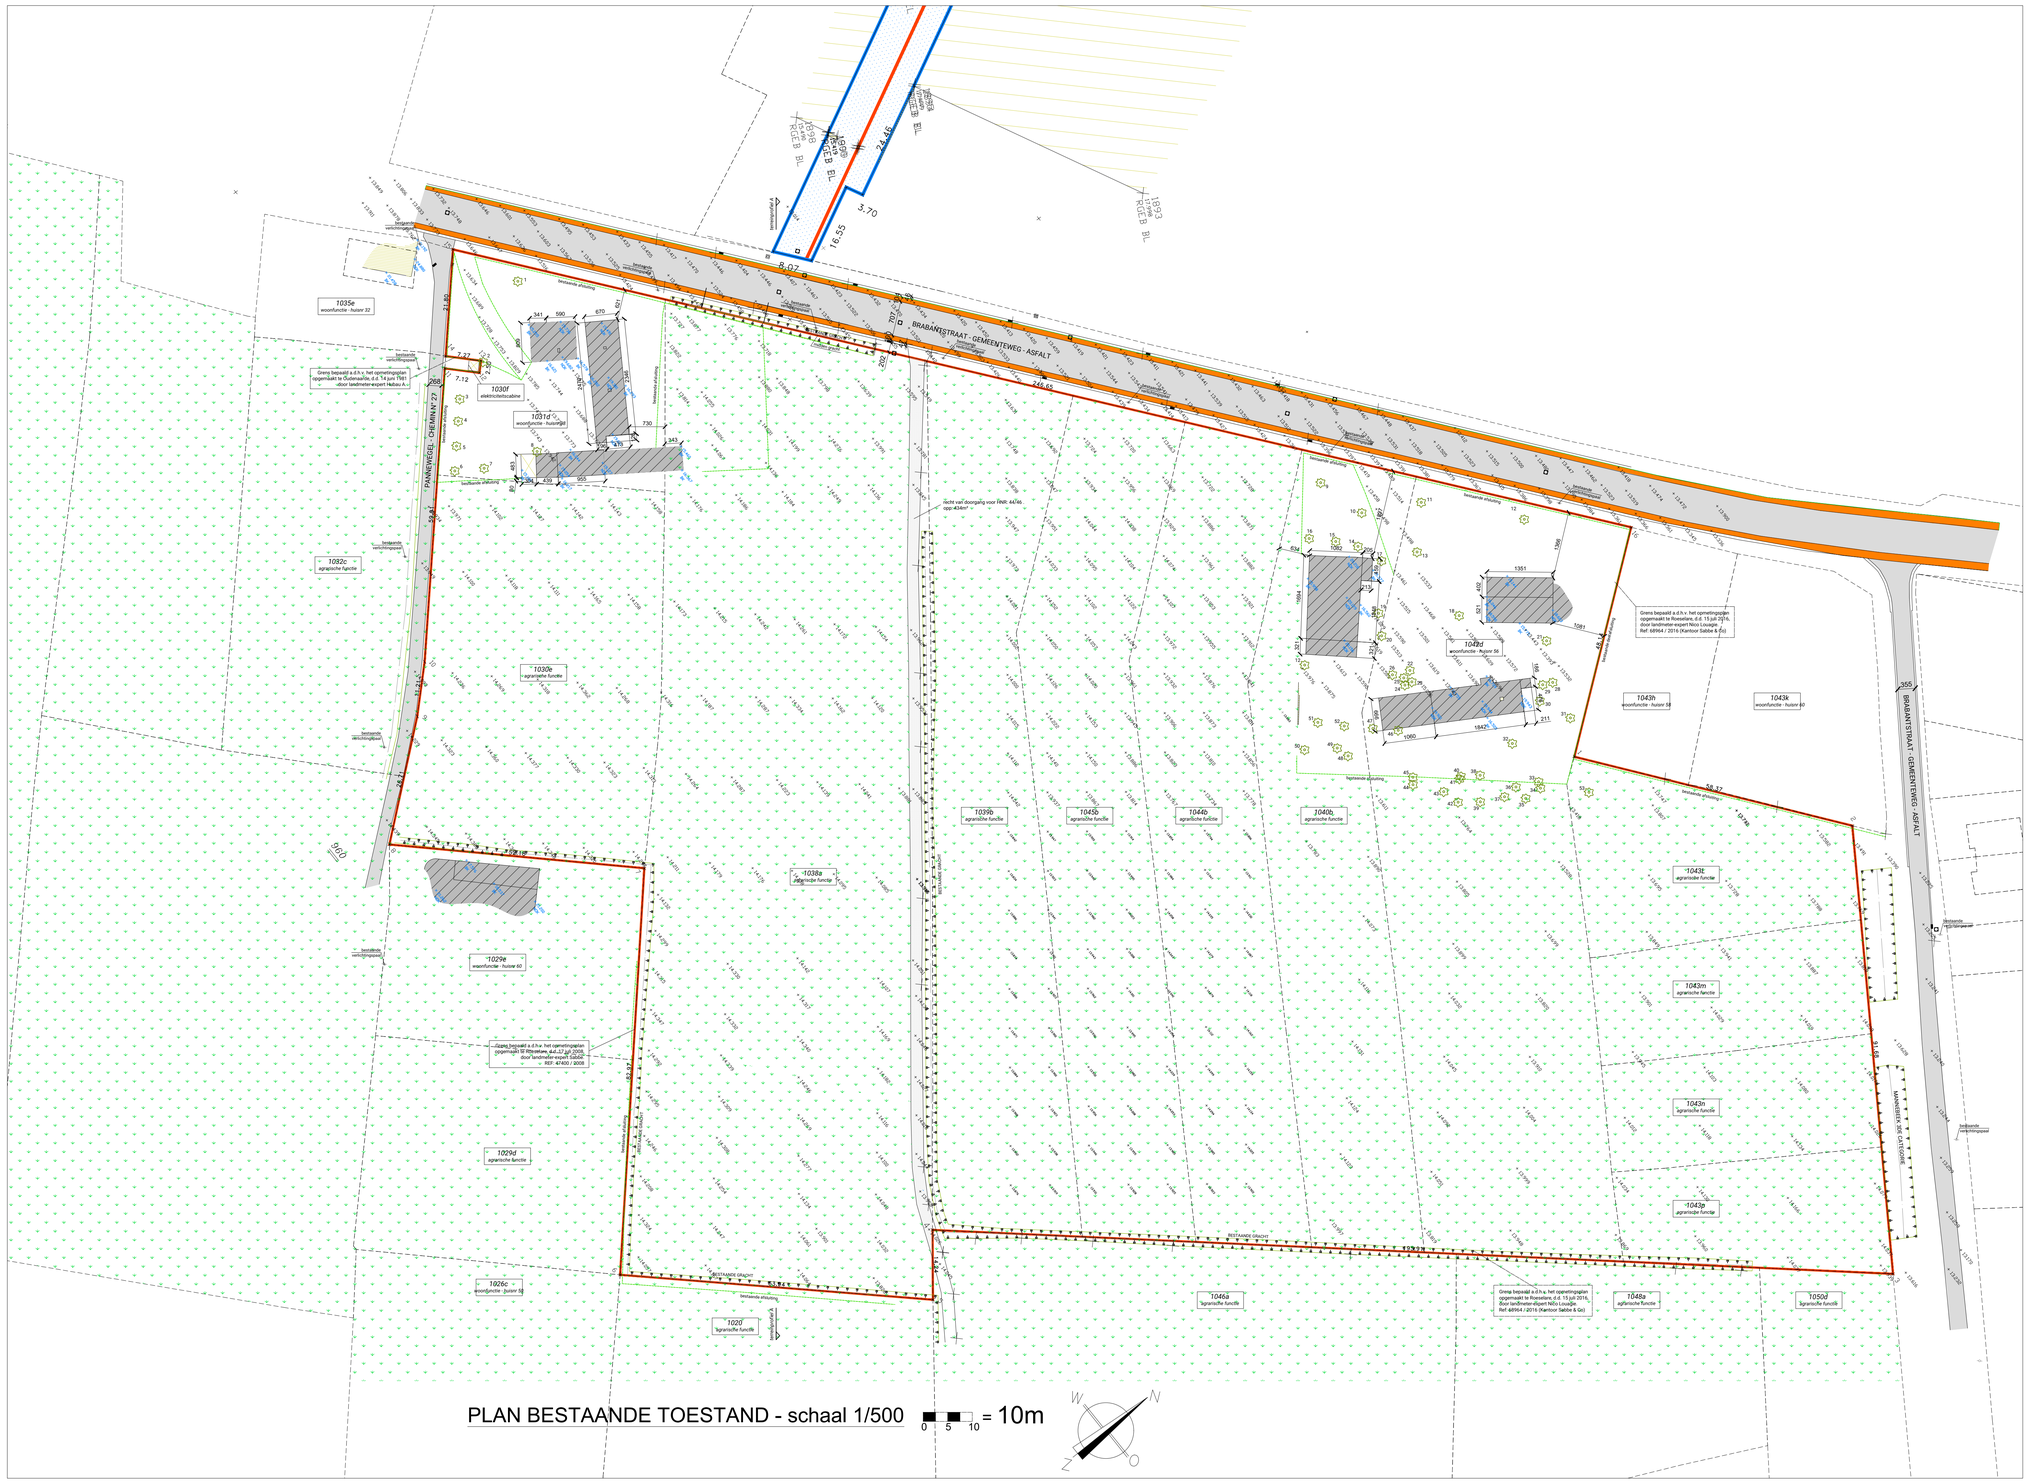

PLAN BESTAANDE TOESTAND - schaal 1/500

0 5 10 = 10m

INDEX	DATUM	WIJZIGING

ONTWERP :

D'HONDT BEYENS GOESAERT

ARCHITECTEN & INGENIEURS

BENELUXPARK 5
8500 KORTRIJK
T +32 56 25 97 25
INFO@BUREAUDBG.BE

WWW.BUREAUDBG.BE

BOUWHEER :

TVH GROUP
BRABANTSTRAAT 15
8790 WAREGEM

ONTWERP :

AANLEGGEN VAN VRACHTWAGENPARKING
SLOPEN VAN TWEE HOEVES
VERPLAATSEN VAN UITWEG

BOUWPLAATS:

PLASSTRAAT 943B
8790 WAREGEM

OMGEVINGSAANVRAAG

INHOUD :

aanleggen van vrachtwagenparking - slopen van twee hoeves: inplantingsplan bestaande toestand

GETEKEND :	INGENIEUR :		DOSSIER-NUMMER :
DG			2276/01
DATUM : 04/01/2019	SCHAAL : 1/500		