



ARCHEOLOGIENOTA - BIJLAGEN

ZOUTLEEUW - GANZENKOOI

J. CLAESEN, B. VAN GENECHTEN,
E. AUDENAERT, K. BOUCKAERT,
E. KEERSMAEKERS & A. DOUCET

JANUARI 2019

A 166b

kad. geg.
Zoutleuw 4e AFD.
Sectie A, nrs. 156a/2, 156b/2, 157, 169b, 169 a, 170a & 170b
1 ha 86 a 67 ca

WEIDE

A 156k

A 156h

A 155

A 154y

A 154v

A 154r

A 144h

A 144g

A 144a

A 144r


INPLANTINGSPLAN BESTAAND

ARCHITECT
AET
architecten

A 166b

WEIDE
3868 m²

PADDOCK
hengsten
18x12 m.
462 m²
te draaiwiel (20%)

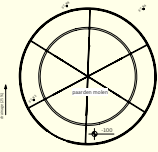

ZANDPISTE
4x10 m.

kad. geg.
Zoutleeuw 4e AFD.
Sectie A, nrs. 156a/2, 156b/2, 157, 169b, 169 a, 170a & 170b
1 ha 86 a 67 ca

PADDOCK
30x10 m. (1x)
4170 m²
te draaiwiel (20%)

PADDOCK
30x10 m. (1x)
4170 m²
te draaiwiel (20%)

WEIDE
2790m²

A 156k

A 156h

A 154y

A 155

A 154v

A 154r

A 144h

A 144g

A 144r



A 144a

INPLANTINGSPLAN NIEUW

Verwerking tekeningen:
dakoppervlakte: 2350 m²
verharding beton: 2548 m²
gras/paddock (plaatsen 20% te draaiwiel): 1552 m²




Legende :

 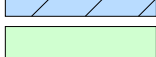	thermische isolatie
	gipskartonplaat
	metselwerk betonblokken
	stortklaar beton
	prefab betonwand, zichtbeton lichtgrijs
	referentiepunt
38.57	peil in Lambert coördinaten
	riool - fecaalwater
	riool - vuilwater
	regenwater - RWA
	11. gras
	12. betonverharding
	13. waterdoorlatende klinkers
	14. zand
	15. onverhard
	16. infiltratiebekken
	17. weide
	18. kiezel

Legende gevelmaterialen


1. prefab betonwand, zichtbeton lichtgrijs
2. aluminum schrijnwerk, kleur antraciet RAL 7016
3. dorpel blauwe steen
4. aluminum dorpel, kleur antraciet RAL 7016
5. houten schuifpoort
6. gevelbekleding, houten planken met open naden
7. rwa zink
8. Eternit golfplaten, kleur antraciet RAL 7016
9. Eternit golfplaten, transparant
10. buitenluiken, stalen spijlen met houten luiken
11. zinken goot
12. houten kantplank

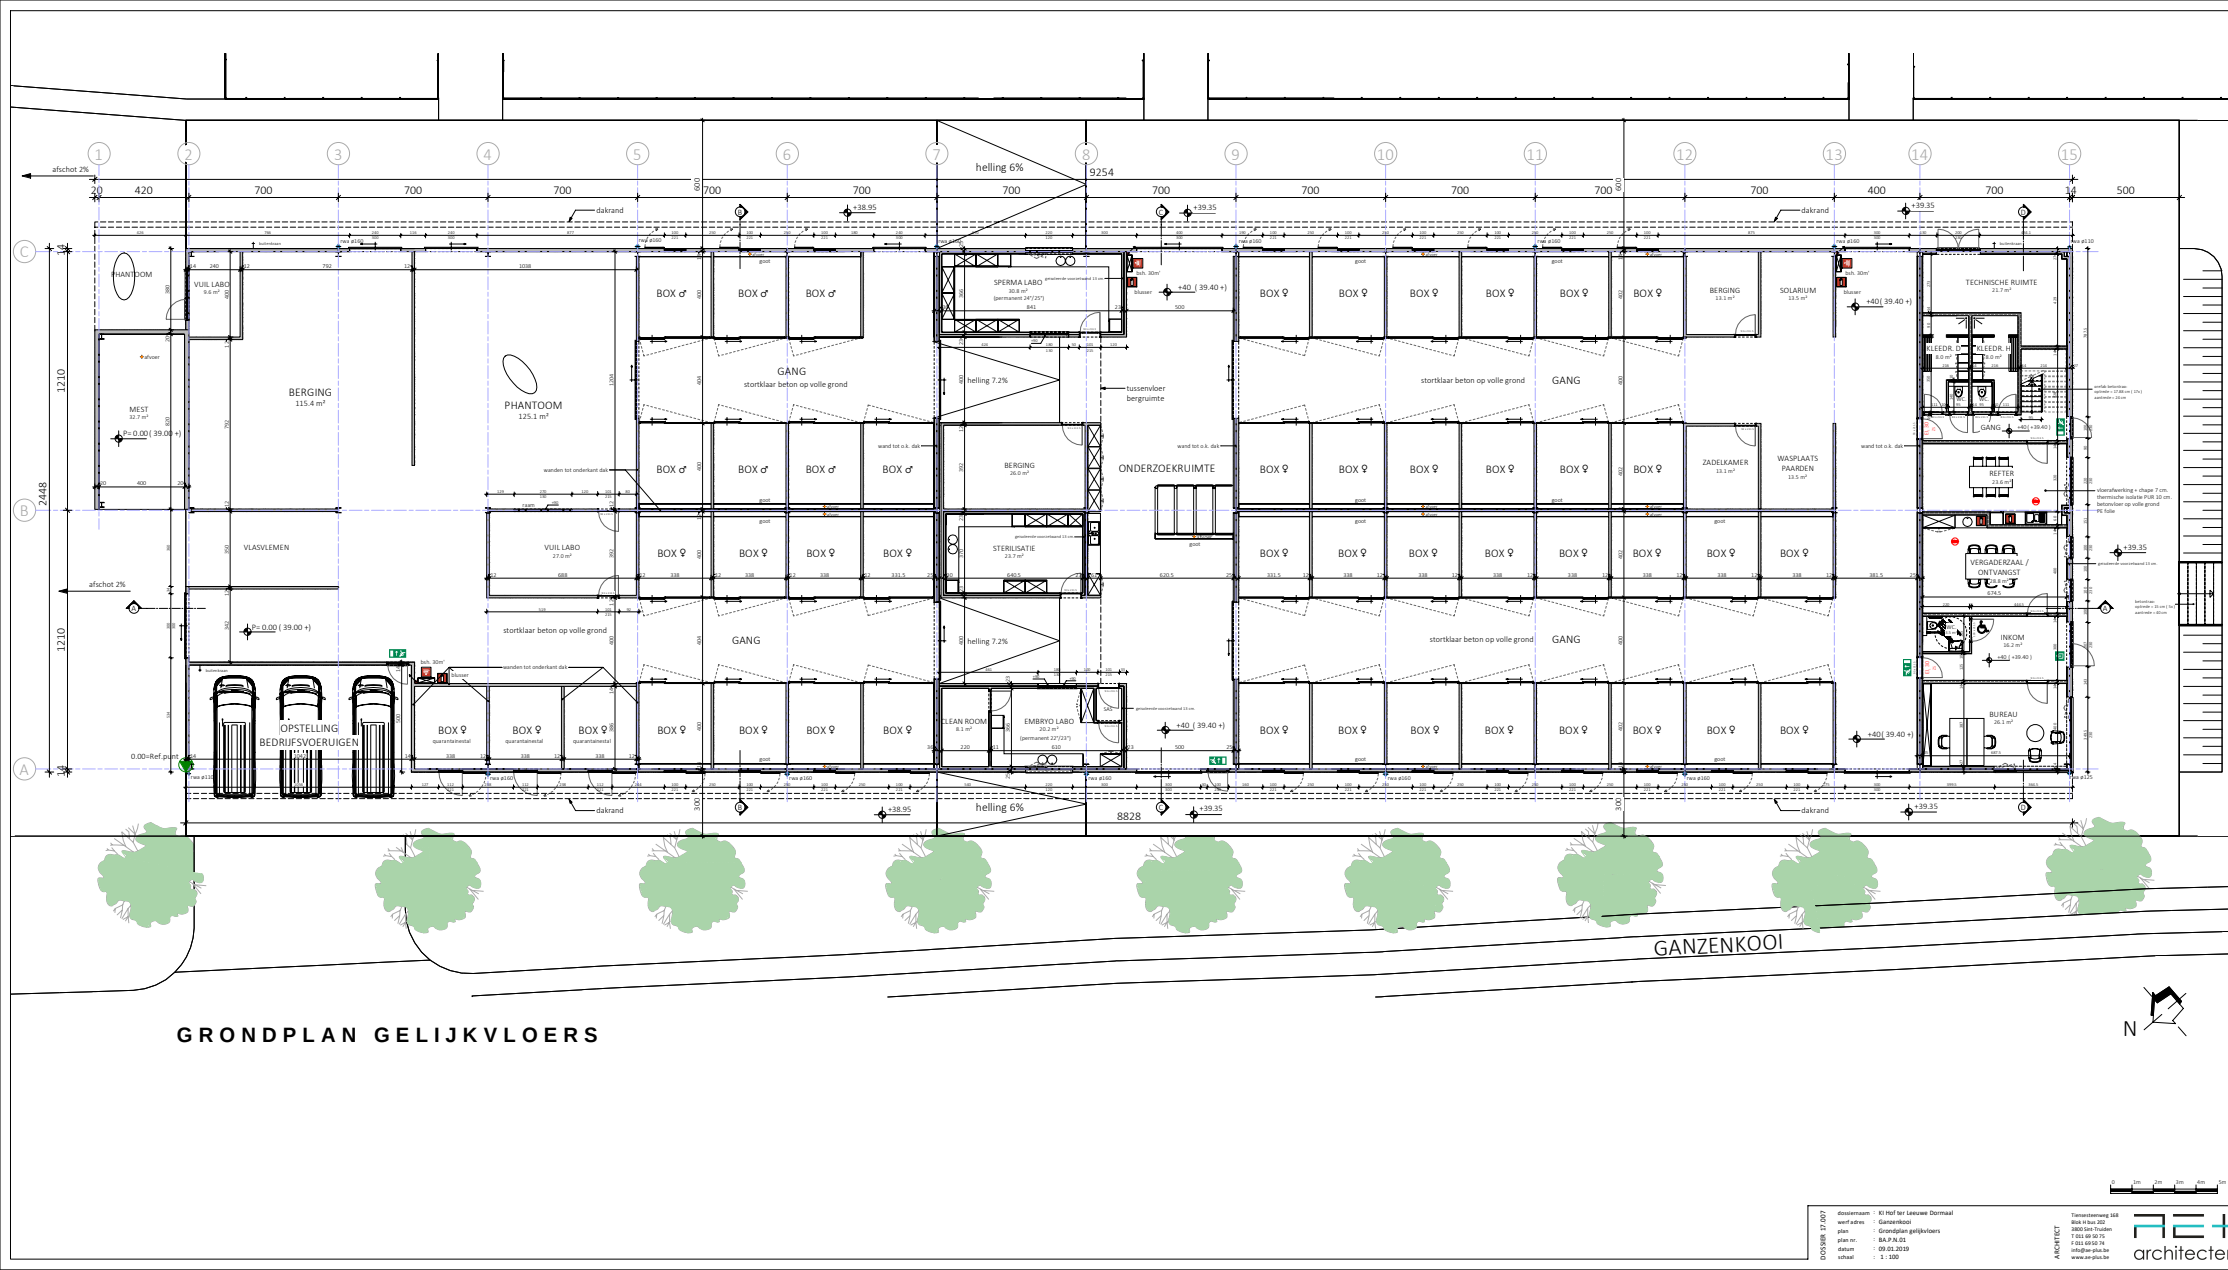

GRONDPLAN GELIJKVLOERS

03/08/2020
aanpak: R1 Hof ter Leuwe Dorsmaal
werk: plan
plan: Grondplan gelijkvloers
datum: 03.08.2020
schaal: 1:100

aanpak: R1 Hof ter Leuwe Dorsmaal
werk: plan
plan: Grondplan gelijkvloers
datum: 03.08.2020
schaal: 1:100
architecten

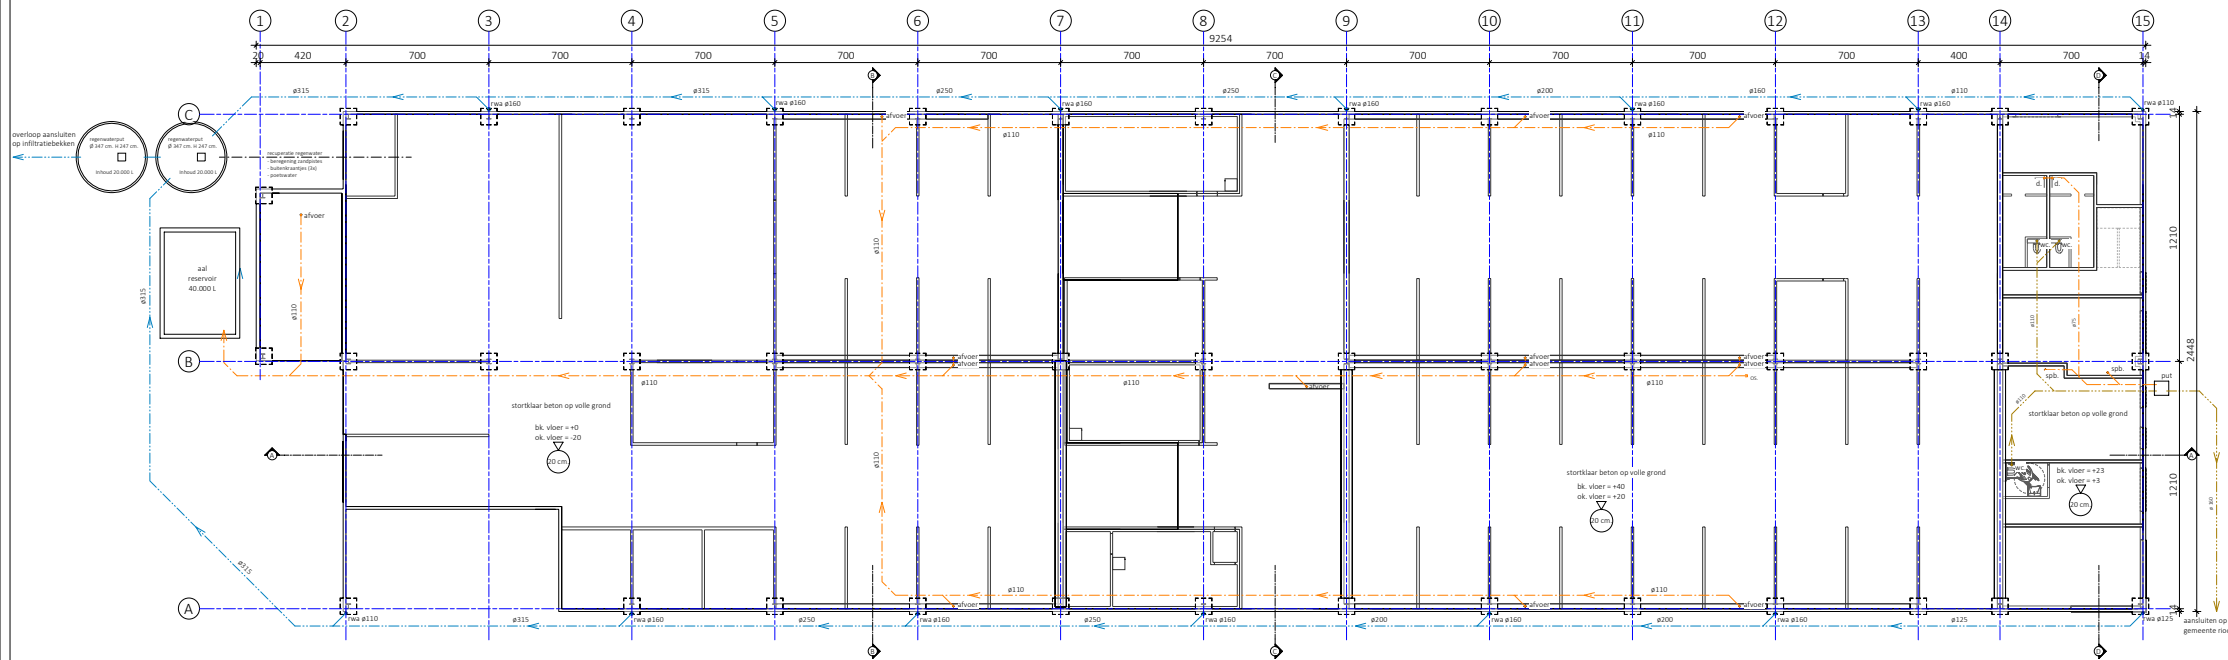


FUNDERINGS- EN RIOLERINGSPLAN




005068 17.07.07
 naam: Gemeentekantoor
 plan: Funderings- en rioleringsplan
 datum: 09.01.2019
 schaal: 1 : 500

ARCHITECT


RE+
 architecten

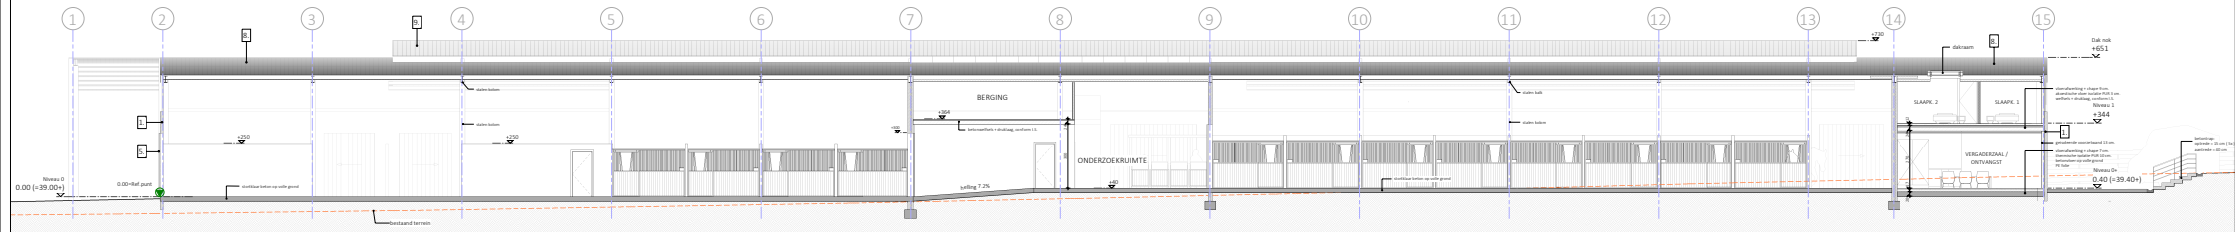

SNEDE A-A

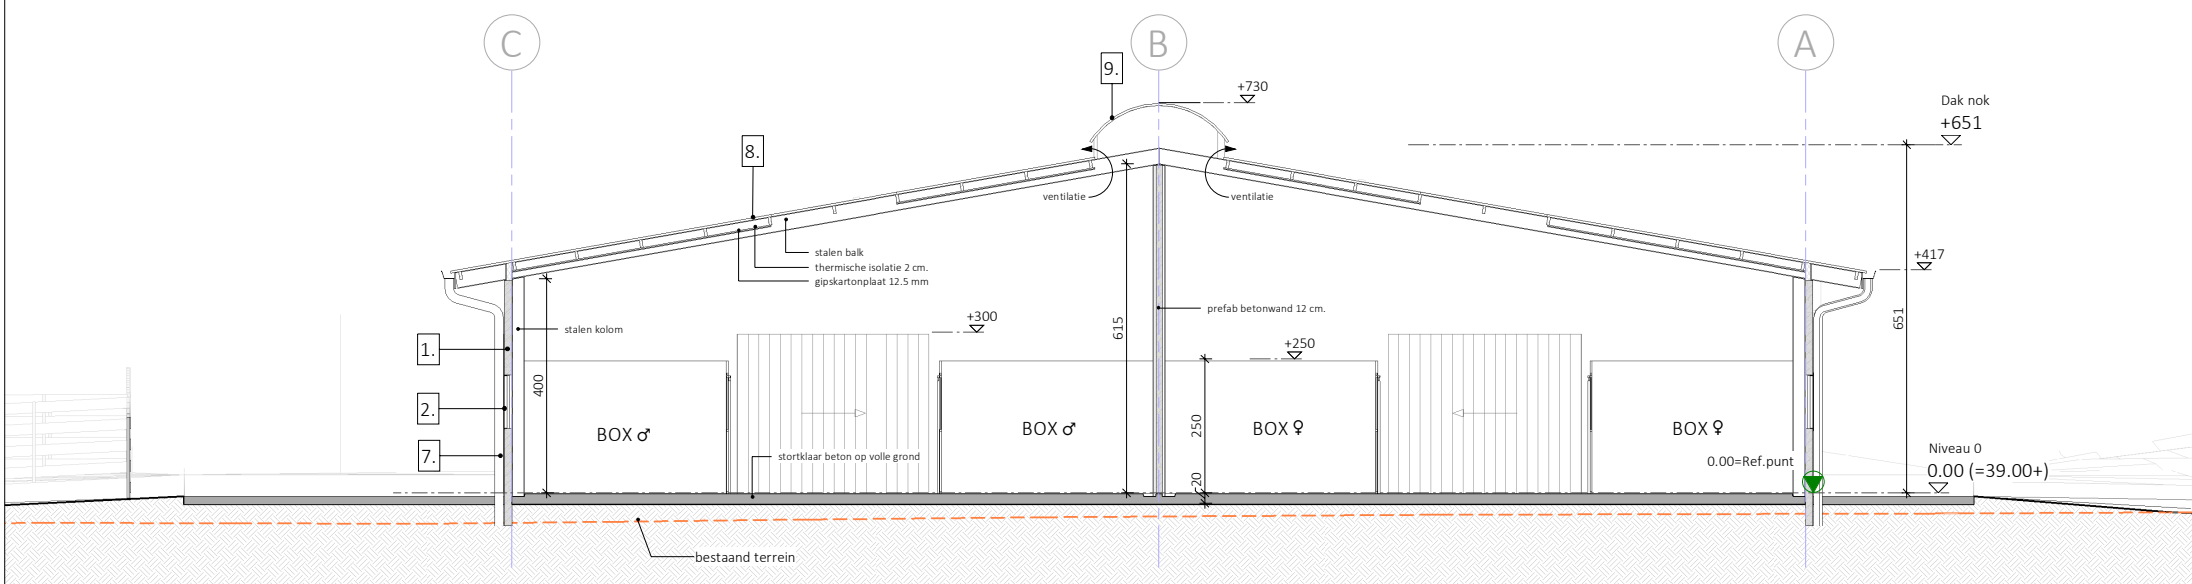

SNEDE B-B

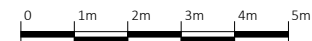


DOSSIER 17.007

dossiernam : KI Hof ter Leeuwe Dormaal
 werf adres : Ganzenkooi
 plan : Suede B-B
 plan nr. : BA.S.N.02
 datum : 09.01.2019
 schaal : 1 : 100


ARCHITECT

Tienesteenweg 168
 Blok H bus 202
 3800 Sint-Truiden
 T 011 69 50 75
 F 011 69 50 74
 info@ae-plus.be
 www.ae-plus.be

AE+
 architecten

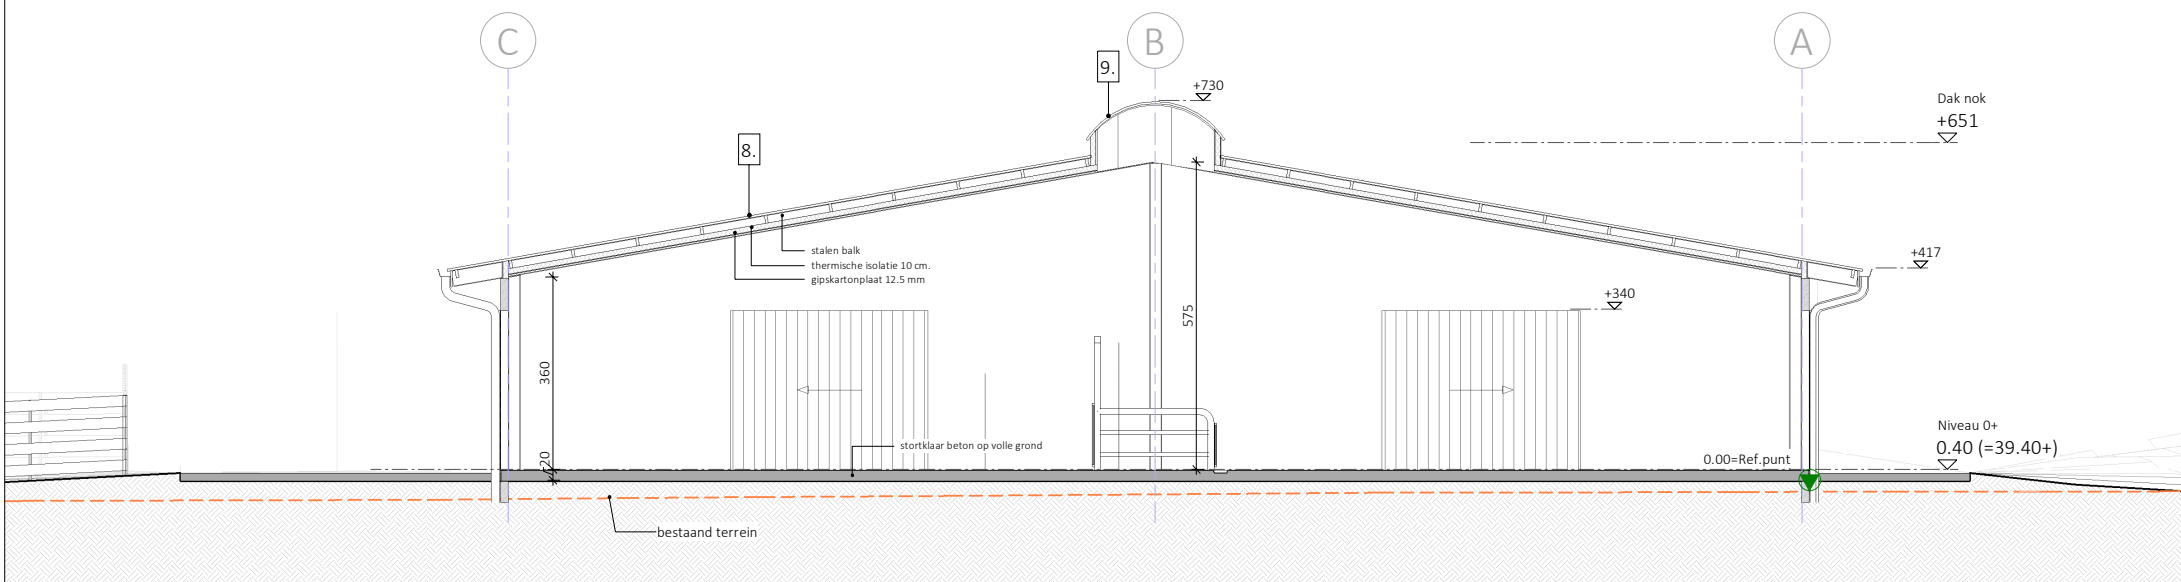

SNEDE C-C

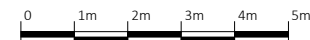


DOSSIER 17.007

dossienaam : KI Hof ter Leeuwe Dormaal
 werf adres : Ganzenkooi
 plan : Suede C-C
 plan nr. : BA.S.N.03
 datum : 09.01.2019
 schaal : 1 : 100


ARCHITECT

Tiensesteenweg 168
 Blok H bus 202
 3800 Sint-Truiden
 T 011 69 50 75
 F 011 69 50 74
 info@ae-plus.be
 www.ae-plus.be

AE+
 architecten

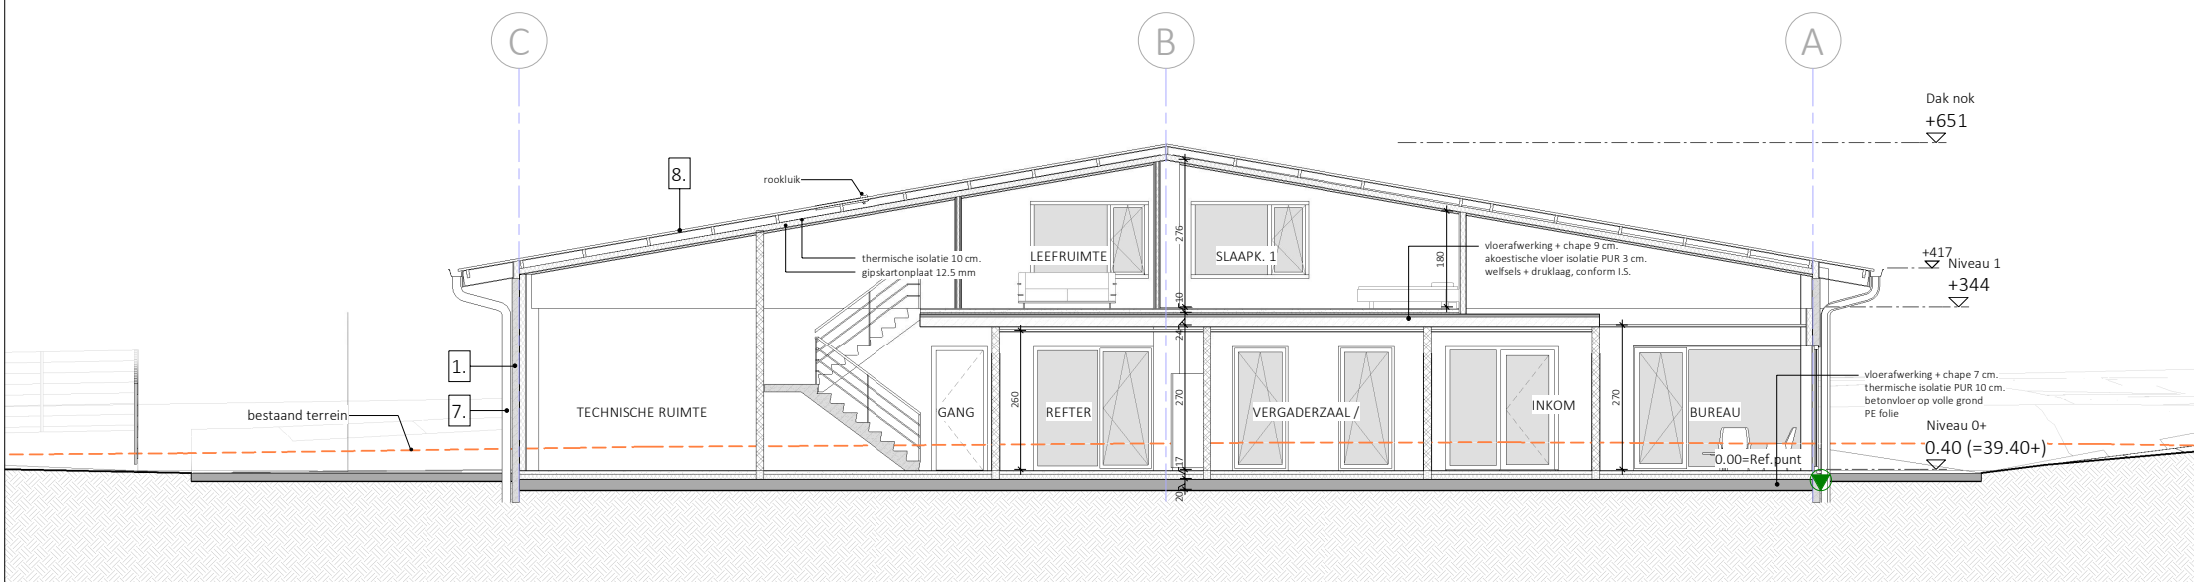

SNEDE D-D

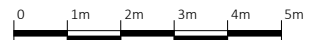


DOSSIER 17.007

dossienaam : KI Hof ter Leeuwe Dormaal
werf adres : Ganzenkooi
plan : Snode D-D
plan nr. : BA.S.N.04
datum : 09.01.2019
schaal : 1 : 100

ARCHITECT


Tiensesteenweg 168
Blok H bus 202
3800 Sint-Truiden
T 011 69 50 75
F 011 69 50 74
info@ae-plus.be
www.ae-plus.be

AE+
architecten

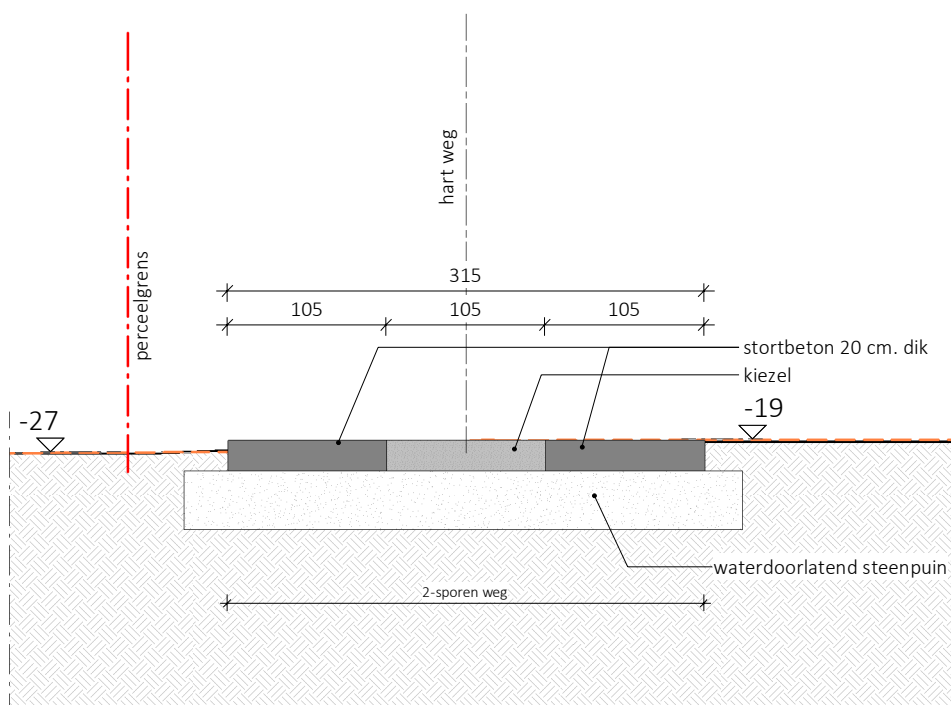

DETAIL A



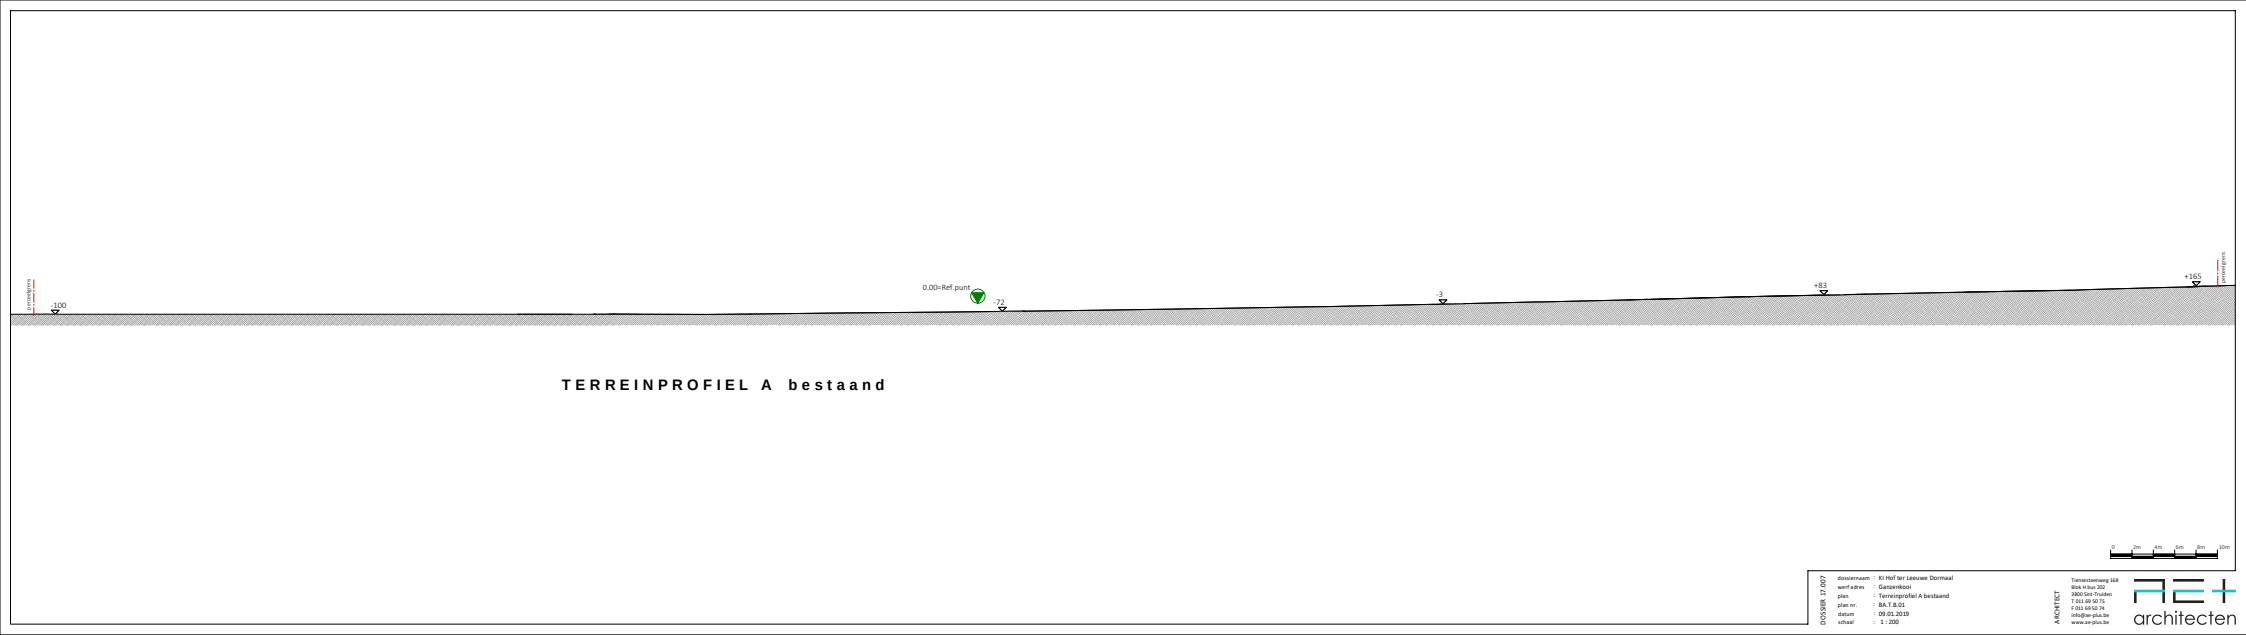

TERREINPROFIEL A bestaand

DOSSEIER 17.007

dossienaam : K1 Hof ter Leeuwe Dormaal

werfadres : Ganzenkool

plan : Terreinprofiel A bestaand

plan nr. : B.A.T.8.01

datum : 09.01.2019

schaal : 1 : 200

ARCHITECT

Tiensterenweg 168

Wijk H Bus 202

3800 Sint-Truiden

T 011 69 50 75

F 011 69 50 74


info@ae-plus.be

www.ae-plus.be

ae+architecten



TERREINPROFIEL B nieuw

 


DOSSIER 17.007

dossiernaam : KI Hof ter Leeuwe Dormaal
 werf adres : Ganzenkooi
 plan : Terreinprofiel B bestaand
 plan nr. : BA.T.B.02
 datum : 15.01.2019
 schaal : 1 : 200

ARCHITECT

Tiensesteenweg 168
 Blok H bus 202
 3800 Sint-Truiden
 T 011 69 50 75
 F 011 69 50 74
 info@ae-plus.be
 www.ae-plus.be

ae+
 architecten

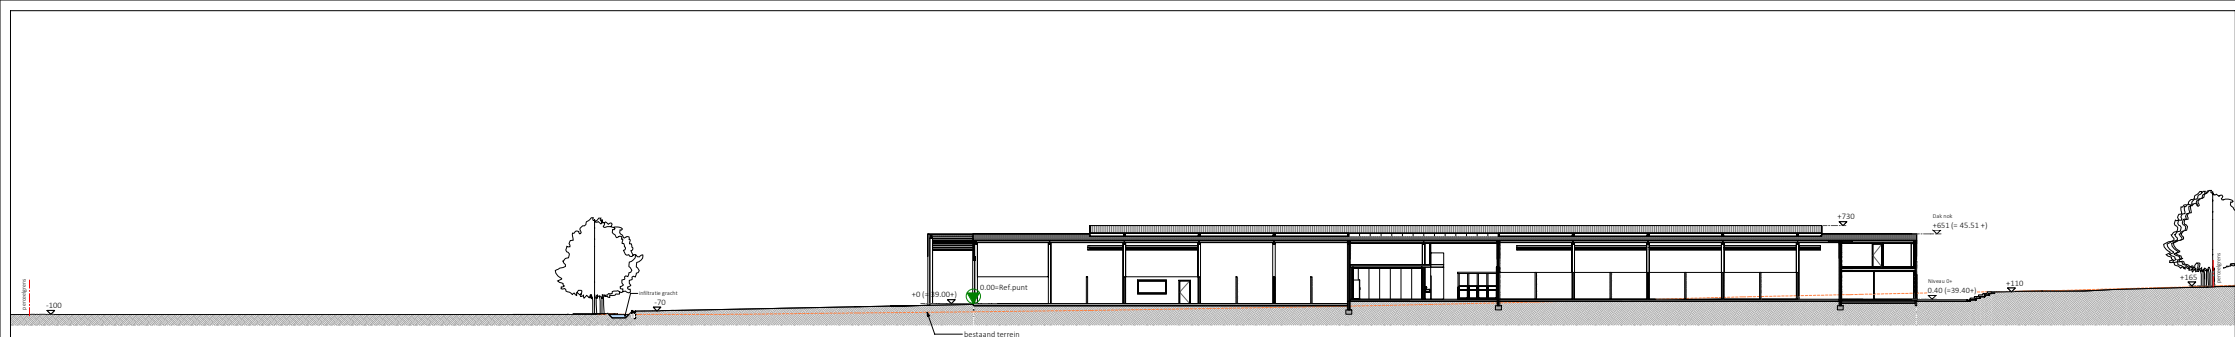

TERREINPROFIEL A nieuw




DOSSIER 17.007
 dossiernaam : K1 Hof ter Leeuwe Dorsaal
 werfadres : Ganzenkool
 plan : Terreinprofiel A nieuw
 plan nr. : BAT.N.02
 datum : 15.01.2019
 schaal : 1 : 200

Tiensterenweg 168
 Blok H Bus 202
 3800 Sint-Truiden
 T 011 69 50 75
 F 011 69 50 74
 info@ae-plus.be
 www.ae-plus.be

ARCHITECT

ae+
 architecten

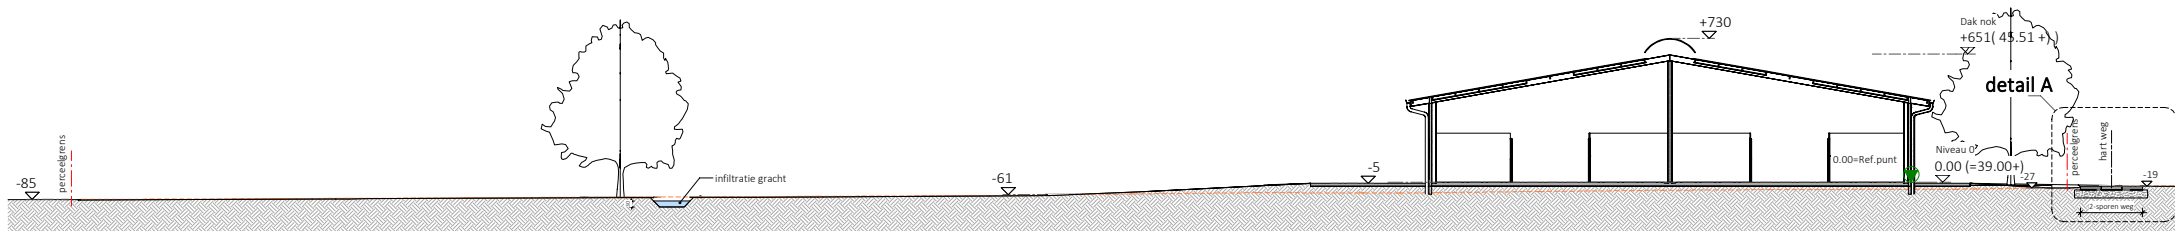

TERREINPROFIEL B nieuw


DOSSIER 17.007

dossiernaam : KI Hof ter Leeuwe Dormaal
 werf adres : Ganzenkooi
 plan : Terreinprofiel B nieuw
 plan nr. : BA.T.N.02
 datum : 15.01.2019
 schaal : 1 : 200

ARCHITECT

Tienesteenweg 168
 Blok H bus 202
 3800 Sint-Truiden
 T 011 69 50 75
 F 011 69 50 74
 info@ae-plus.be
 www.ae-plus.be

ae+
 architecten

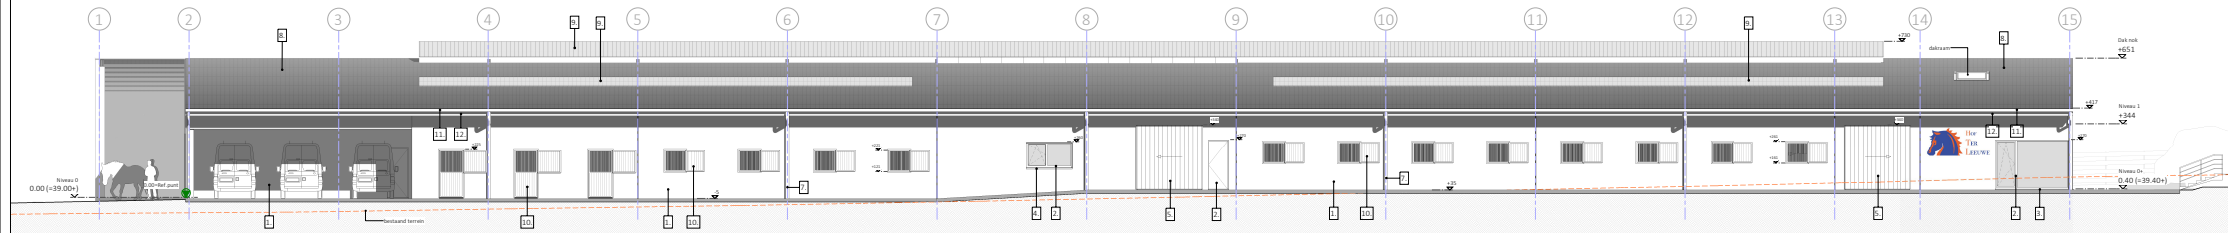


VOORGEVEL

DOSSIER 17.007
 dossiernaam : KI Hof ter Leeuwe Dormaal
 werf adres : Ganzenkool
 plan : Voorgevel
 plan nr. : BA.G.N.01
 datum : 09.01.2019
 schaal : 1 : 100


Tiensterenweg 168
 Blok H Bus 202
 3800 Sint-Truiden
 T 011 69 50 75
 F 011 69 50 74
 info@ae-plus.be
 www.ae-plus.be

ARCHITECT

ae+
 architecten

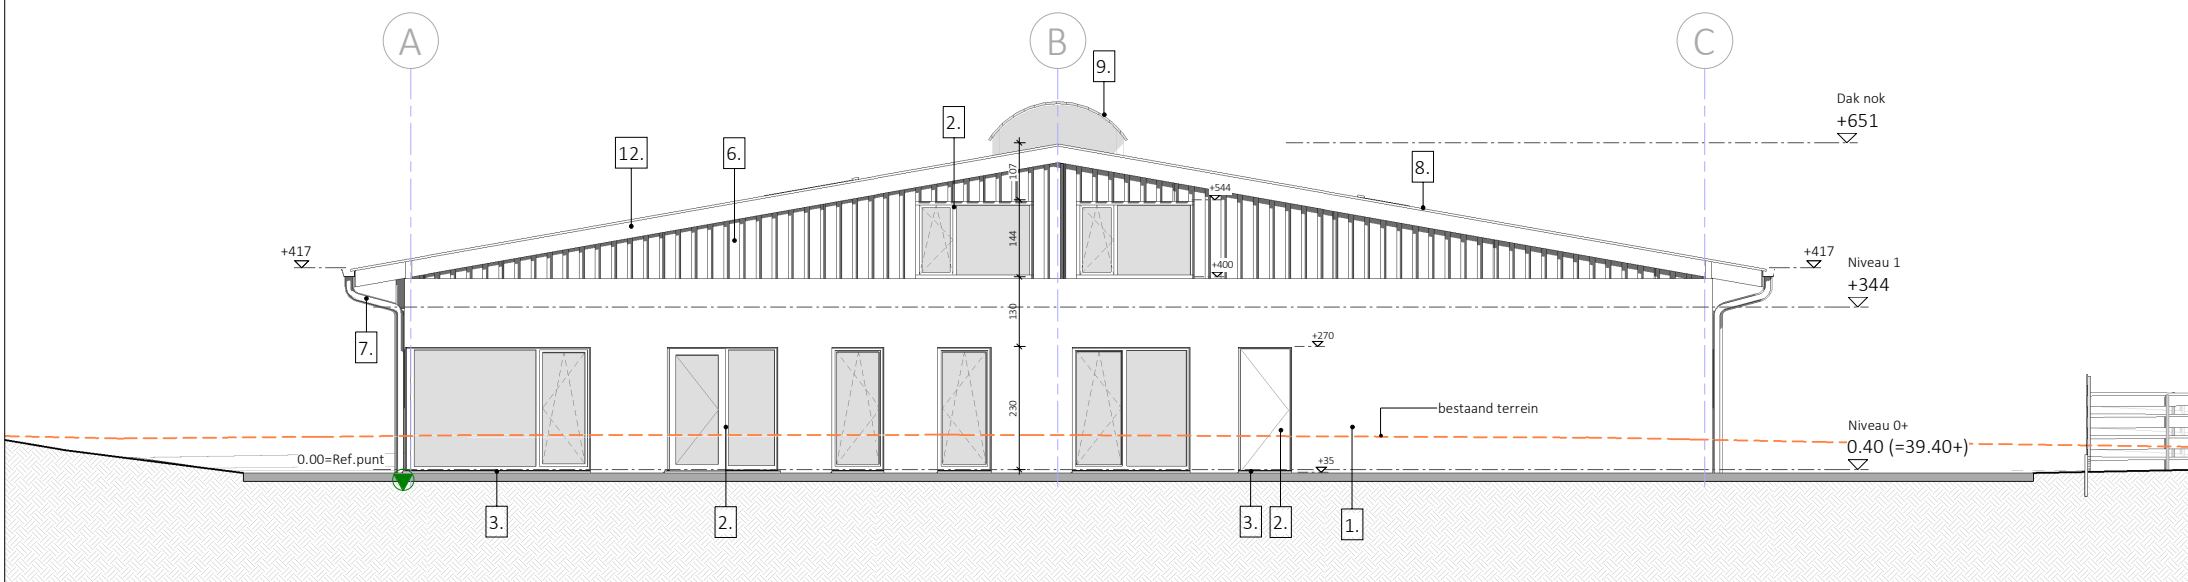

RECHTER ZIJGEVEL

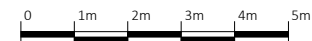


DOSSIER 17.007

dossienaam : KI Hof ter Leeuwe Dormaal
 werf adres : Ganzenkooi
 plan : Rechter zijgevel
 plan nr. : BA.G.N.02
 datum : 09.01.2019
 schaal : 1 : 100

ARCHITECT

Tiensesteenweg 168
 Blok H bus 202
 3800 Sint-Truiden
 T 011 69 50 75
 F 011 69 50 74
 info@ae-plus.be
 www.ae-plus.be

AE+
 architecten

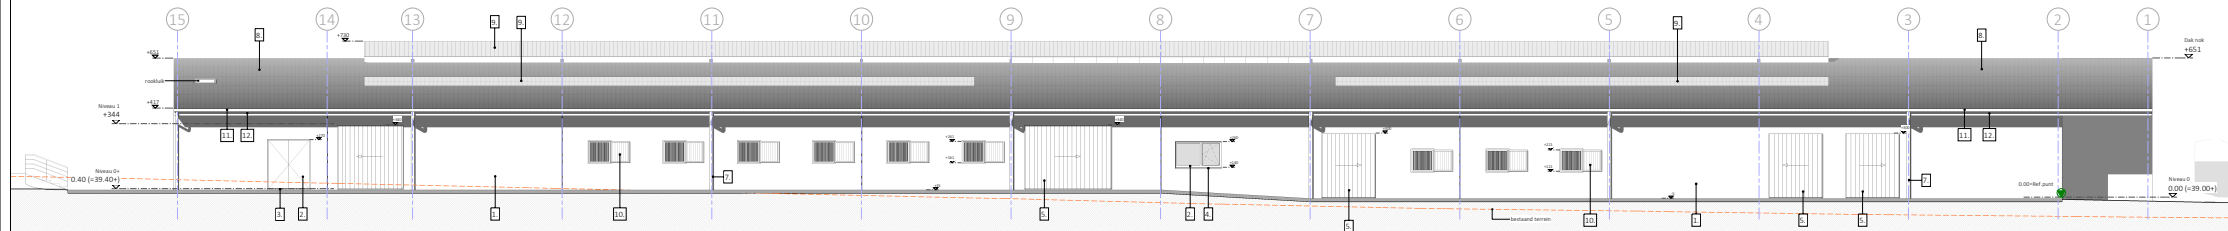


ACHTERGEVEL

dossier nr. : 17.007
 dossier naam : KI Hof ter Leeuwe Dormaal
 werf adres : Ganzenkool
 plan : Achtergevel
 plan nr. : B.A.G.N.03
 datum : 09.01.2019
 schaal : 1:100


ARCHITECT

Tiensterenweg 168
 Blok H Bus 302
 3800 Sint-Truiden
 T 011 69 50 75
 F 011 69 50 74
 info@ae-plus.be
 www.ae-plus.be

ae+
 architecten

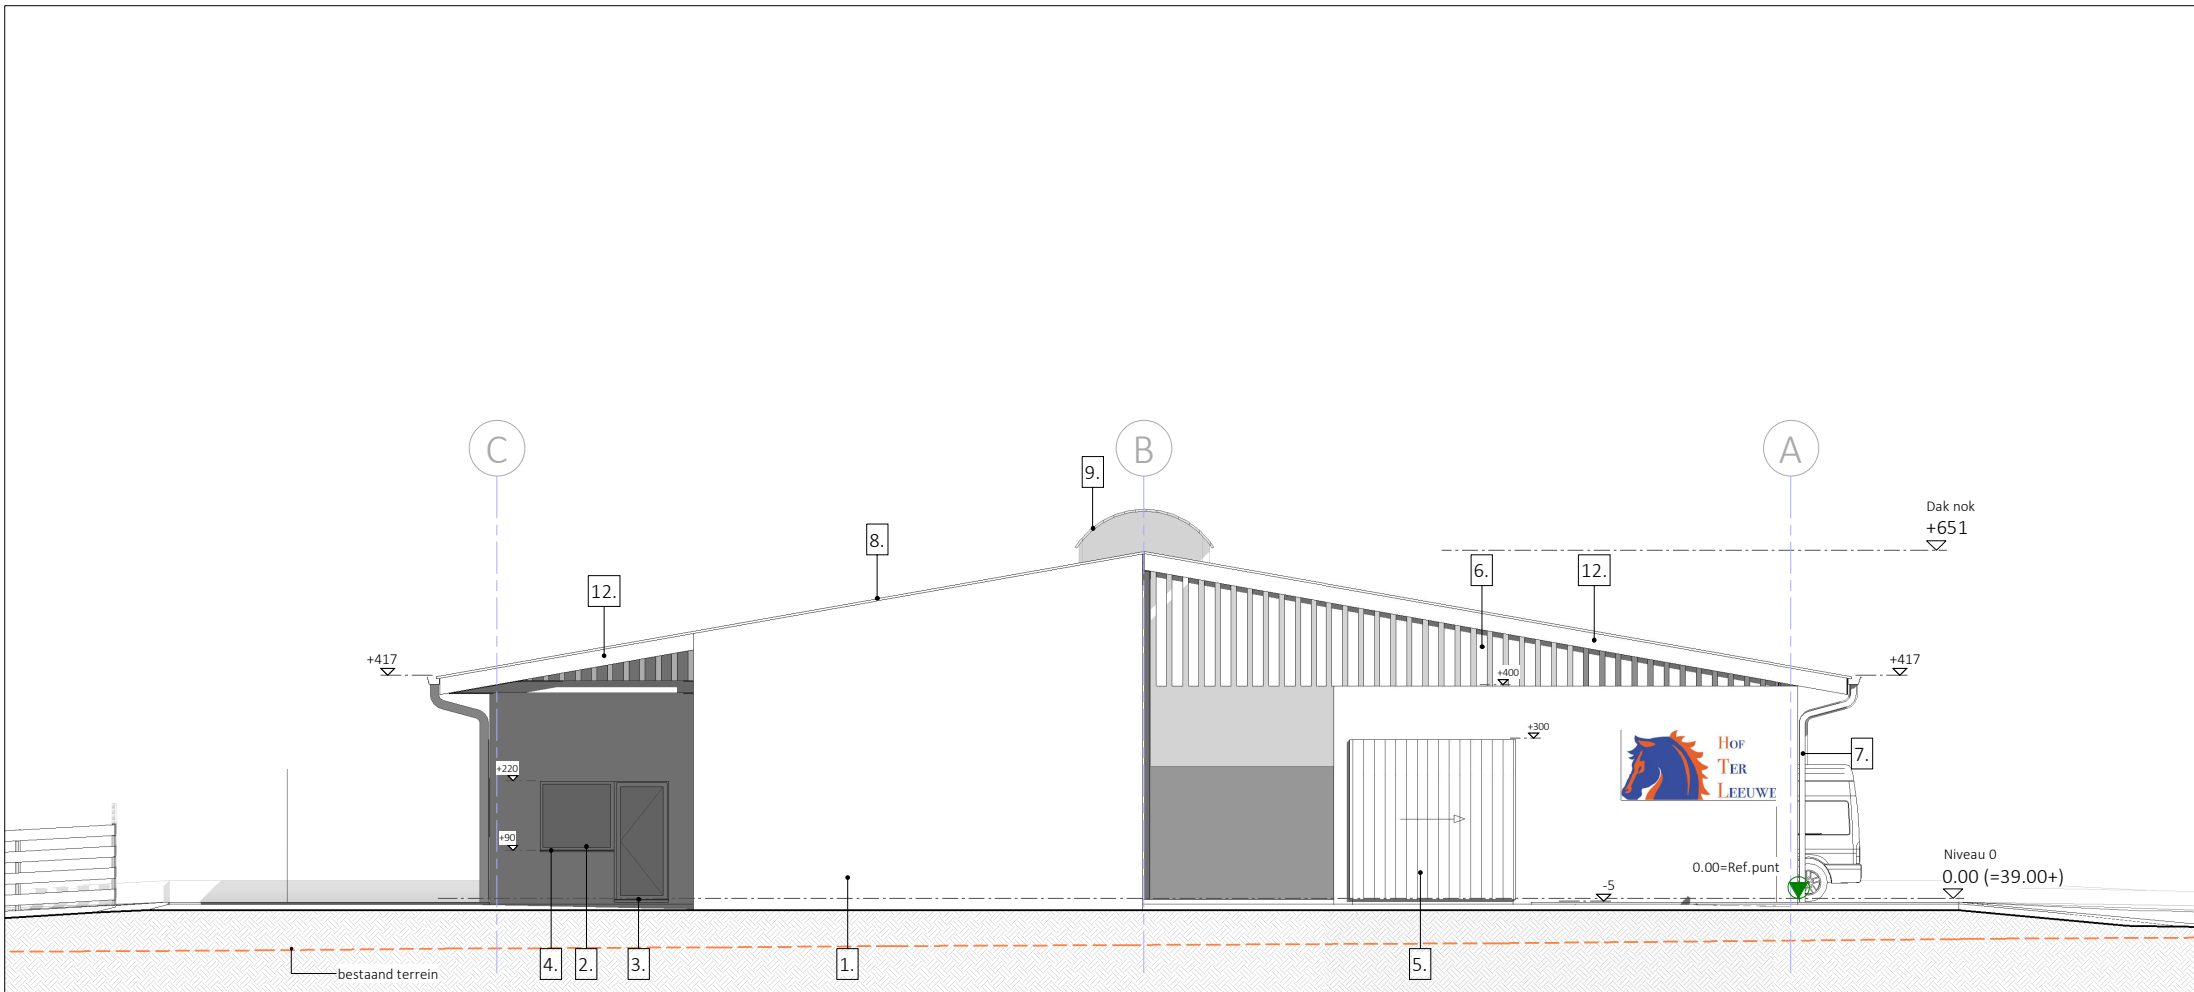

LINKER ZIJGEVEL

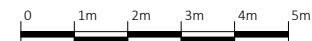

DOSSIER 17.007

dossiernaam : KI Hof ter Leeuwe Dormaal
 werf adres : Ganzenkooi
 plan : Linker zijgevel
 plan nr. : BA.G.N.04
 datum : 09.01.2019
 schaal : 1 : 100

ARCHITECT

Tiensesteenweg 168
 Blok H bus 202
 3800 Sint-Truiden
 T 011 69 50 75
 F 011 69 50 74
 info@ae-plus.be
 www.ae-plus.be

AE+
 architecten



3D IMPRESSIE

DOSSIER 17.007

dossiernaam : KI Hof ter Leeuwe Dormaal
 werf adres : Ganzenkooi
 plan : 3D impressie
 plan nr. : BA.3D.N.06
 datum : 09.01.2019
 schaal : -

ARCHITECT

Tiensesteenweg 168
 Blok H bus 202
 3800 Sint-Truiden
 T 011 69 50 75
 F 011 69 50 74
 info@ae-plus.be
 www.ae-plus.be

AE+
 architecten



3D IMPRESSIE

DOSSIER 17.007

dossienaam : KI Hof ter Leeuwe Dormaal
 werf adres : Ganzenkooi
 plan : 3D impressie
 plan nr. : BA.3D.N.01
 datum : 09.01.2019
 schaal : -

ARCHITECT

Tiensesteenweg 168
 Blok H bus 202
 3800 Sint-Truiden
 T 011 69 50 75
 F 011 69 50 74
 info@ae-plus.be
 www.ae-plus.be

AE+
 architecten



3D IMPRESSIE

DOSSIER 17.007

dossiernaam : KI Hof ter Leeuwe Dormaal
 werf adres : Ganzenkooi
 plan : 3D impressie
 plan nr. : BA.3D.N.02
 datum : 09.01.2019
 schaal : -

ARCHITECT

Tiensesteenweg 168
 Blok H bus 202
 3800 Sint-Truiden
 T 011 69 50 75
 F 011 69 50 74
 info@ae-plus.be
 www.ae-plus.be

AE+
 architecten



3D IMPRESSIE

DOSSIER 17.007

dossiernaam : KI Hof ter Leeuwe Dormaal
 werf adres : Ganzenkooi
 plan : 3D impressie
 plan nr. : BA.3D.N.03
 datum : 09.01.2019
 schaal : -

ARCHITECT

Tiensesteenweg 168
 Blok H bus 202
 3800 Sint-Truiden
 T 011 69 50 75
 F 011 69 50 74
 info@ae-plus.be
 www.ae-plus.be

AE+
 architecten



3D IMPRESSIE

DOSSIER 17.007

dossiernaam : KI Hof ter Leeuwe Dormaal
 werf adres : Ganzenkooi
 plan : 3D impressie
 plan nr. : BA.3D.N.04
 datum : 09.01.2019
 schaal : -


ARCHITECT

Tiensesteenweg 168
 Blok H bus 202
 3800 Sint-Truiden
 T 011 69 50 75
 F 011 69 50 74
 info@ae-plus.be
 www.ae-plus.be

AE+
 architecten



3D IMPRESSIE

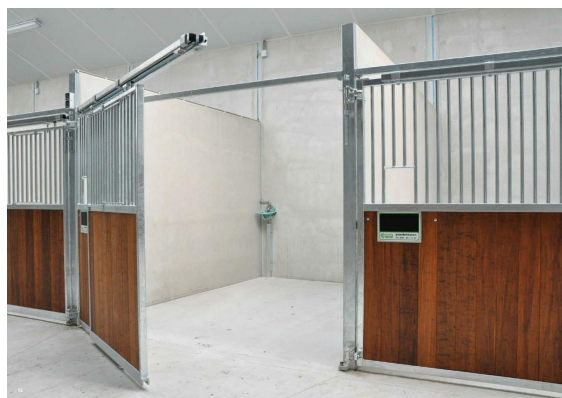

referentiebeeld

DOSSIER 17.007

dossiernaam : KI Hof ter Leeuwe Dormaal
 werf adres : Ganzenkooi
 plan : 3D impressie
 plan nr. : BA.3D.N.05
 datum : 09.01.2019
 schaal : -

ARCHITECT

Tiensesteenweg 168
 Blok H bus 202
 3800 Sint-Truiden
 T 011 69 50 75
 F 011 69 50 74
 info@ae-plus.be
 www.ae-plus.be

AE+
 architecten