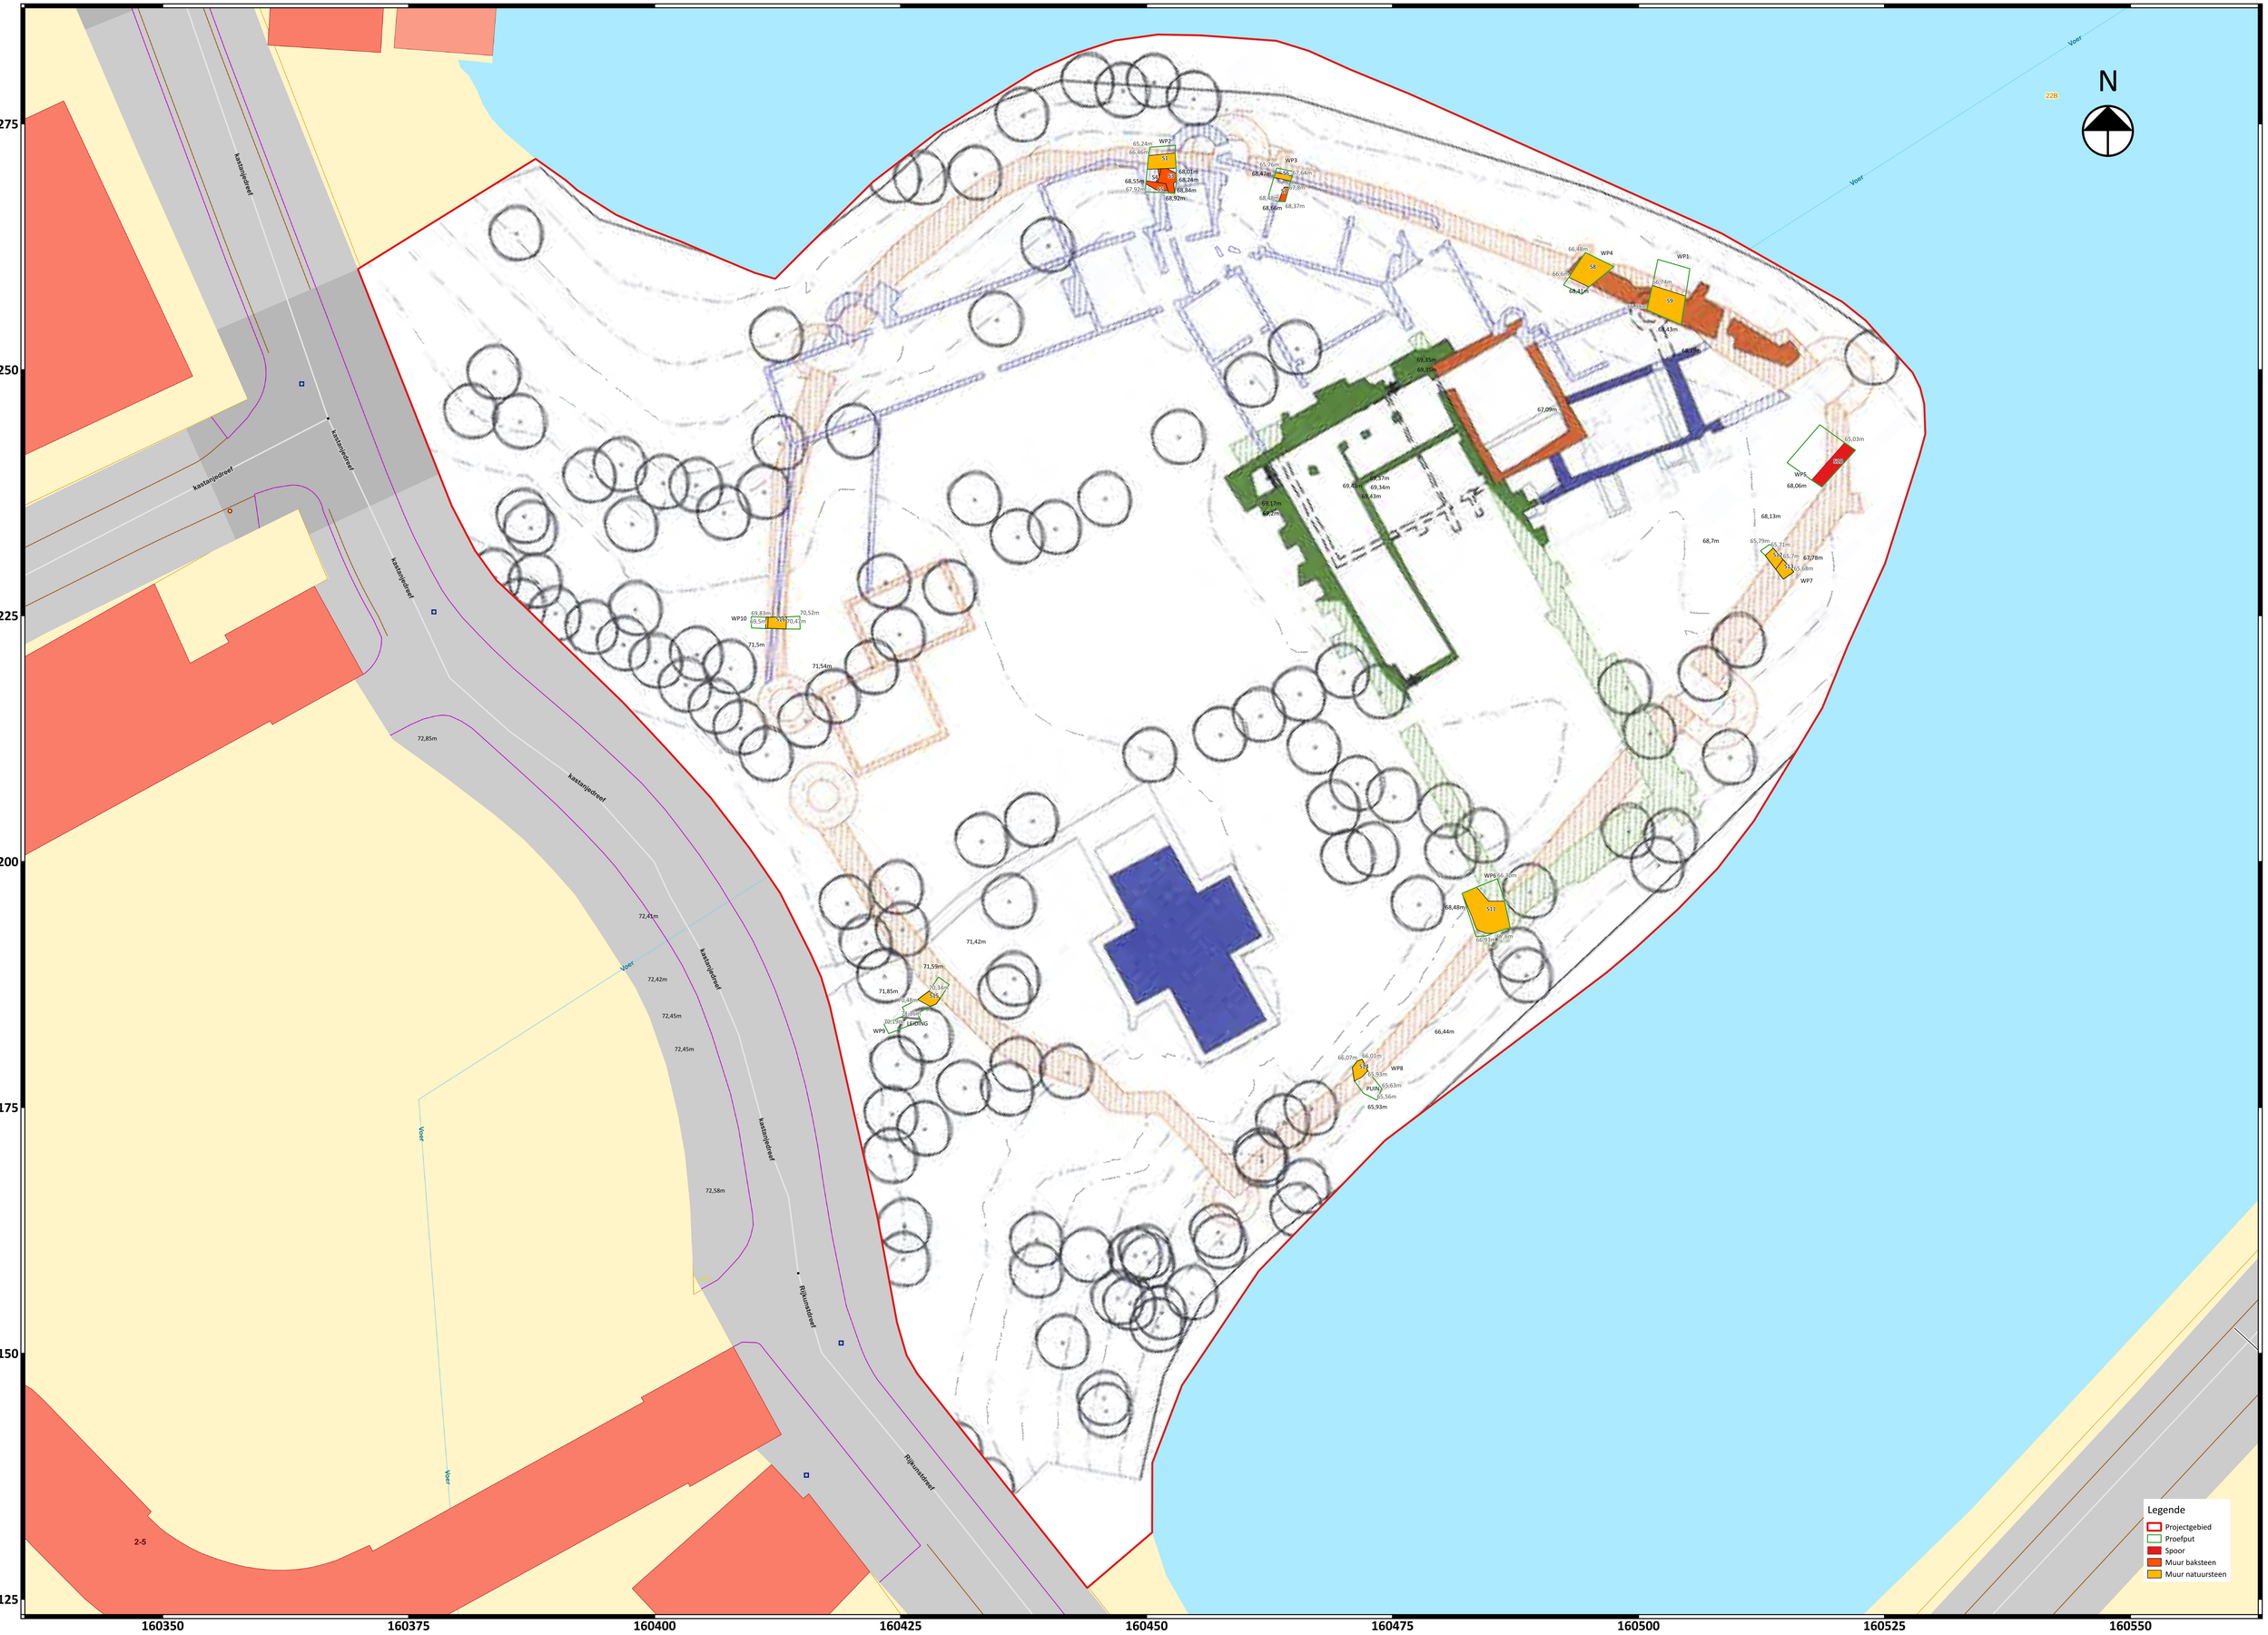

N
168275
168250
168225
168200
168175
168150
168125
160350
160375
160400
160425
160450
160475
160500
160525
160550
kastanjedreef
Rijkunstdreef
Voer
WP1
WP2
WP3
WP4
WP5
WP6
WP7
WP8
WP9
WP10
Legende
Projectgebied
Proefput
Spoor
Muur baksteen
Muur natuursteen