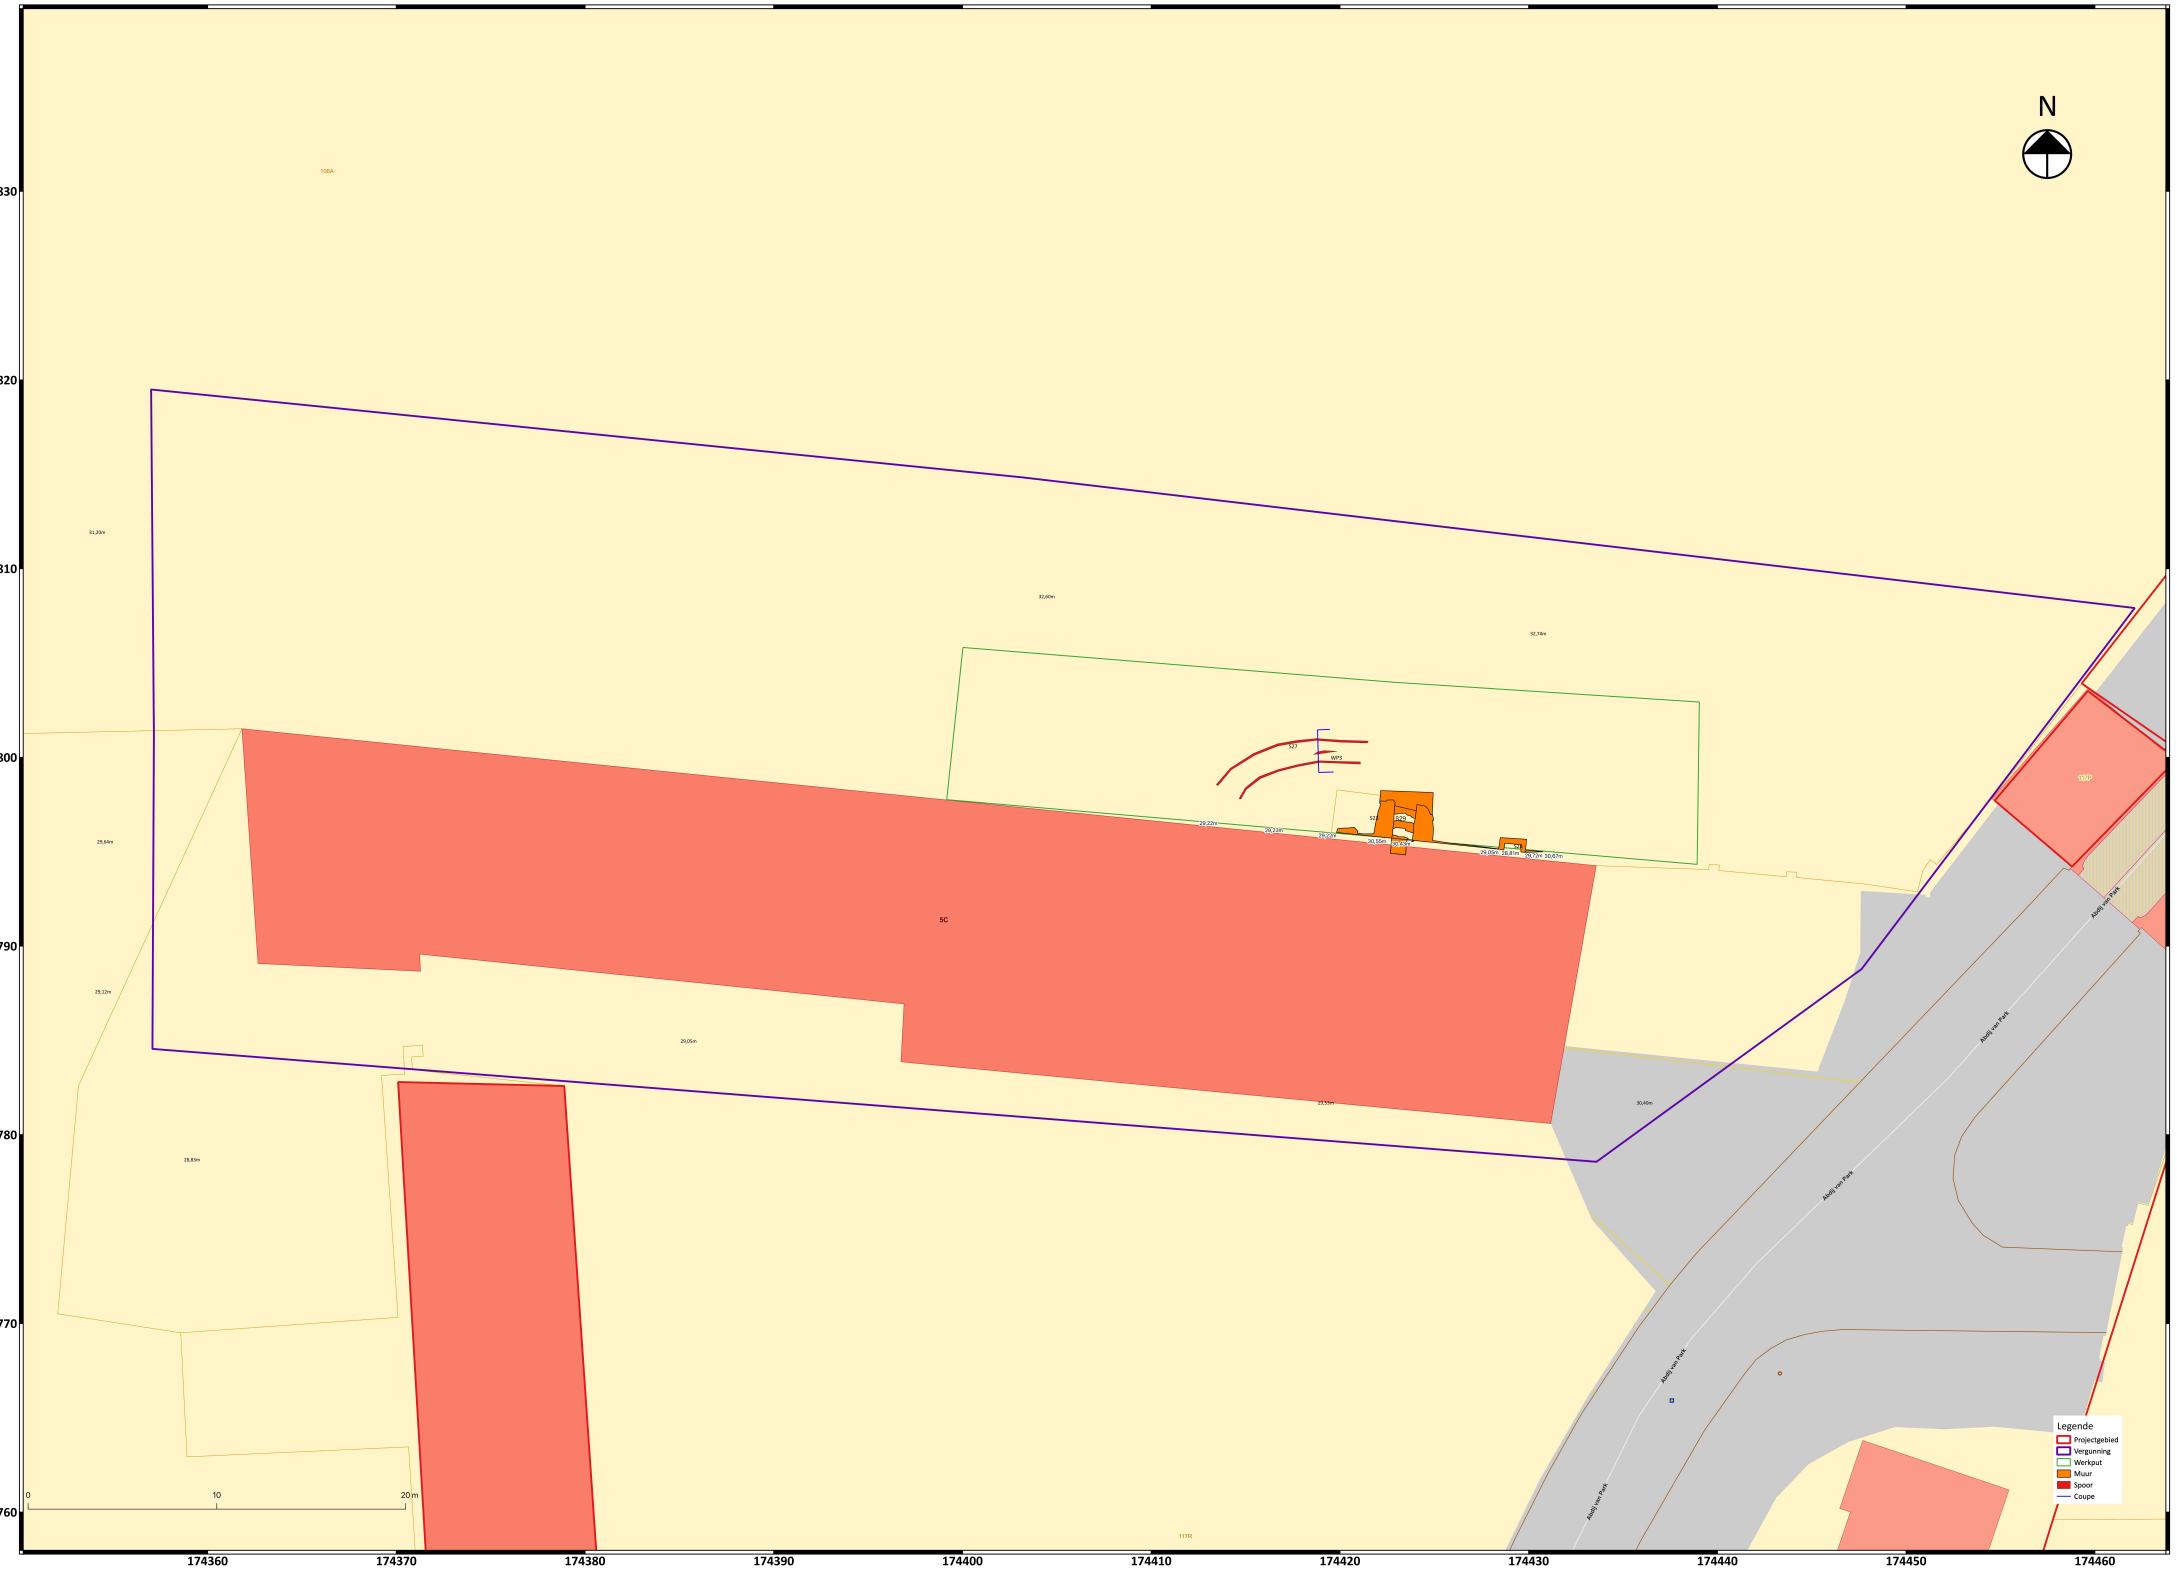
N
172830
172820
172810
172800
172790
172780
172770
172760
174360
174370
174380
174390
174400
174410
174420
174430
174440
174450
174460
0
10
20 m
Legende
Projectgebied
Vergunning
Werkput
Muur
Spoor
Coupe