



ARON bvba
Archeologisch Projectbureau

RAPPORT 347

Eindverslag van de opgraving in de
Sint-Stefanuskerk te 's Herenelderen
(Tongeren): Bijlagen

Maxim Hoebreckx en Hanne De Langhe
Januari 2017



Bijlagen

Bijlage 1: Periodentabel A4

Bijlage 2: Lijst met afkortingen

Bijlage 3: Afbeeldingenlijst

Bijlage 4: Fotolijst


Bijlage 5: Sporenlijst

Bijlage 6: Vondstenlijst

Bijlage 7: Plattegronden (VL1 en 2)

Bijlage 8: Profieltekeningen

Bijlage 9: Dagrappporten

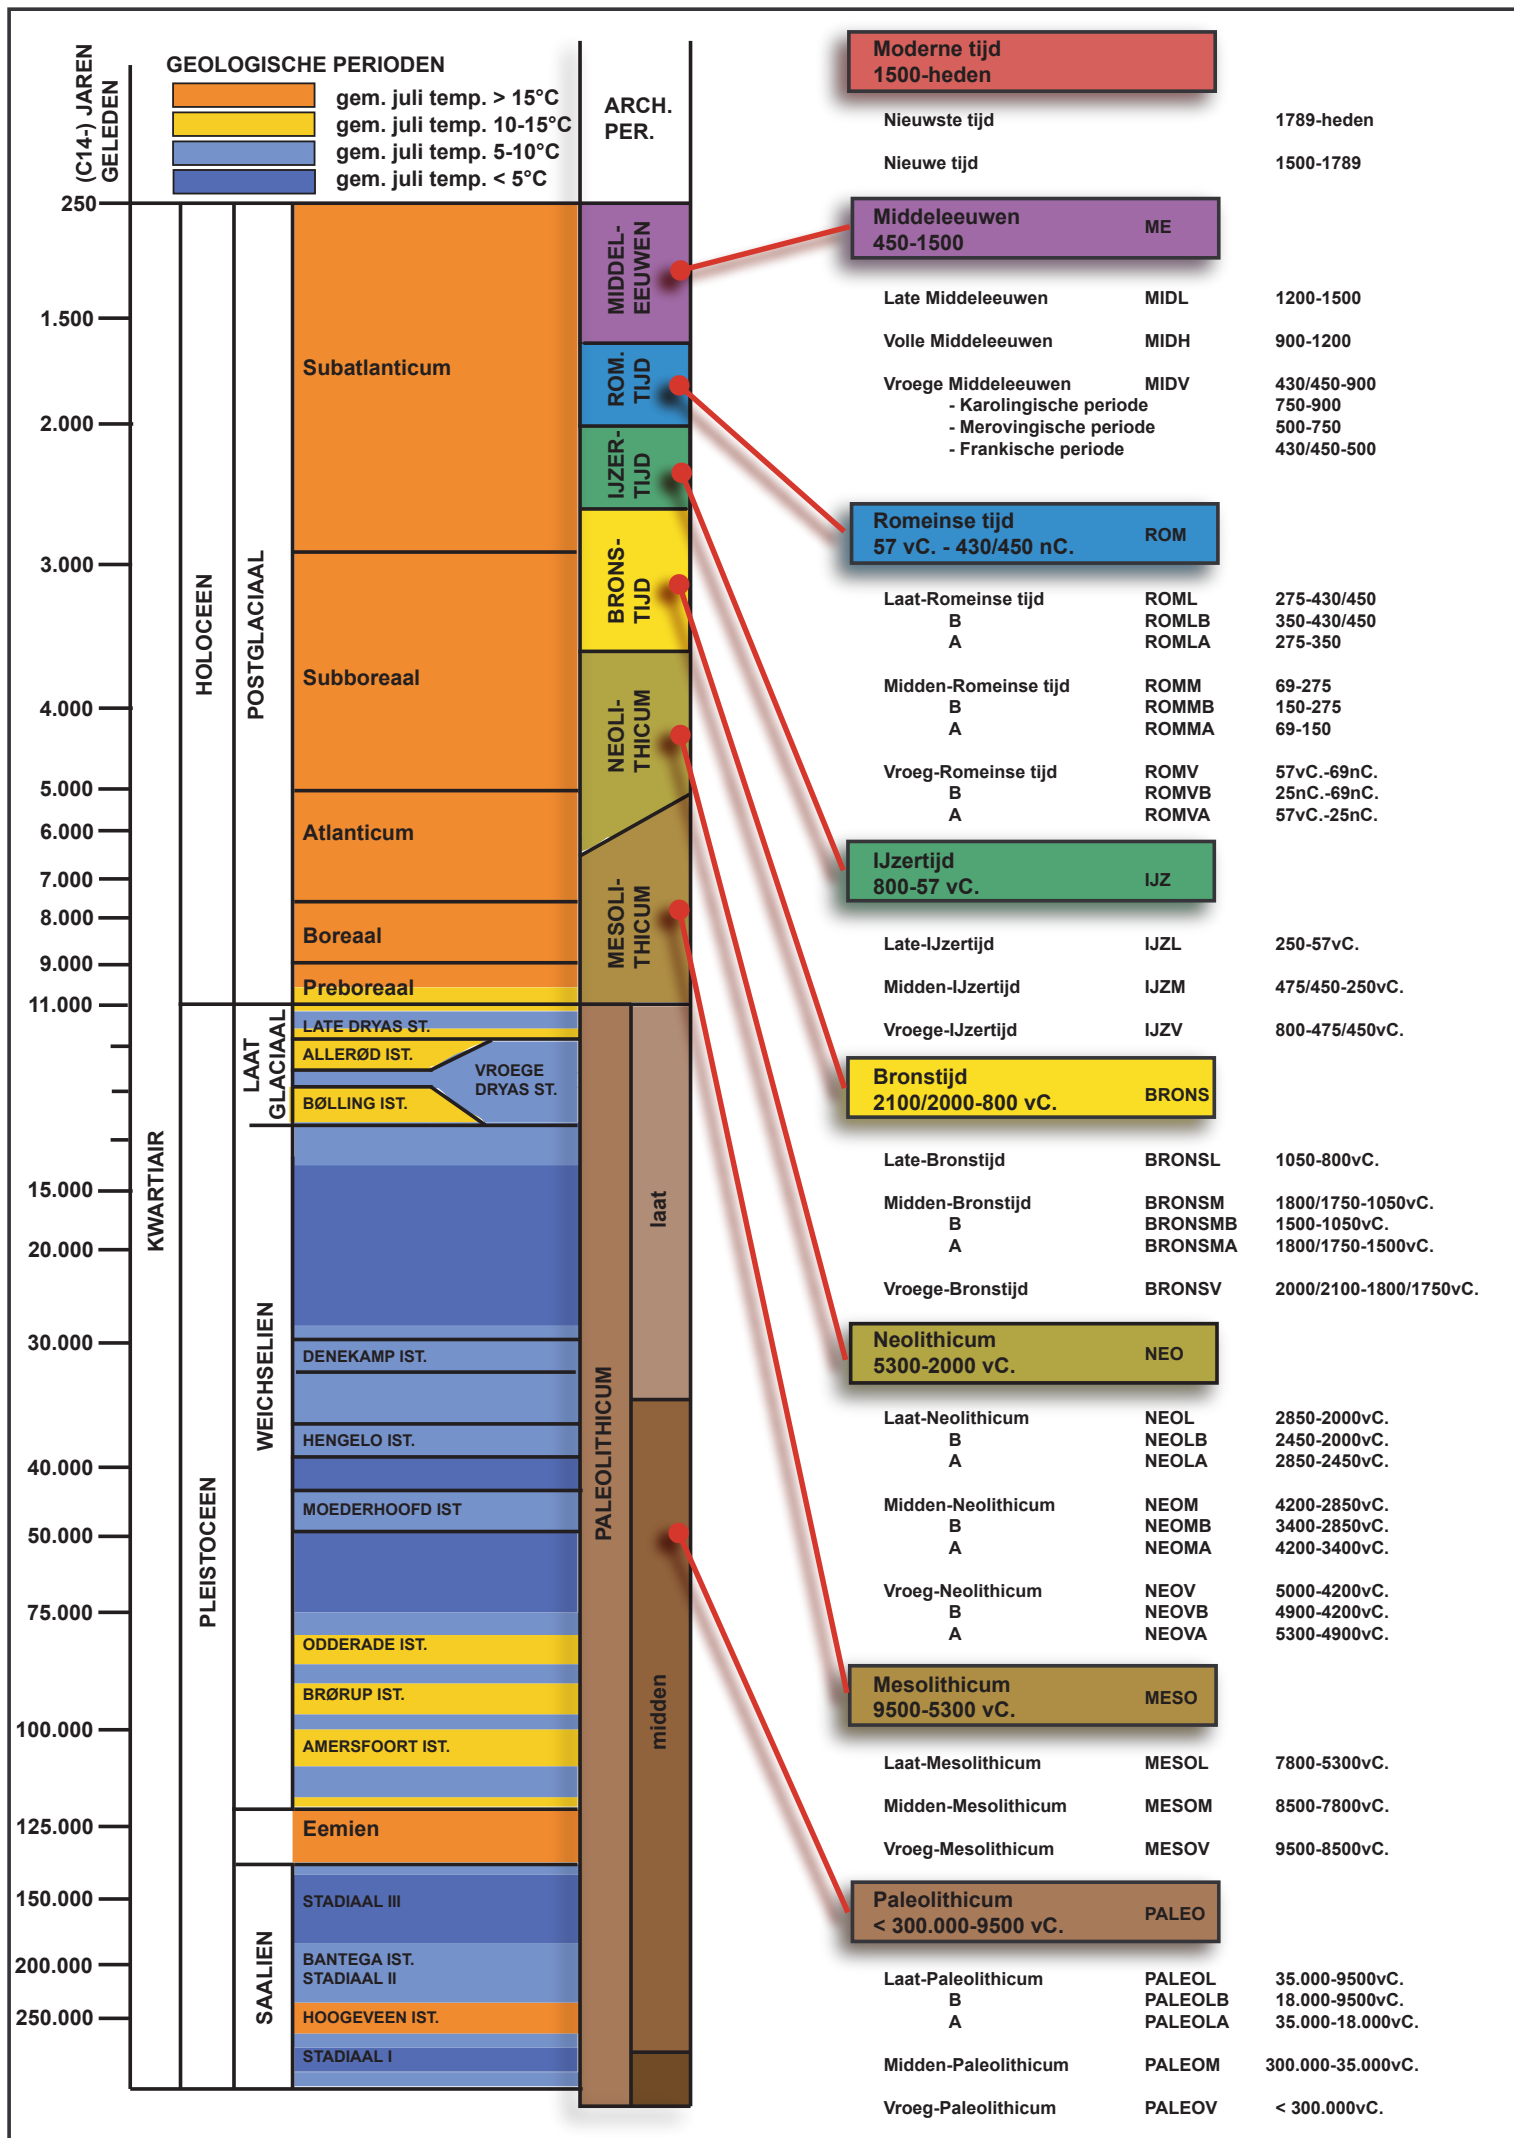

Kleur:

Blauw	BL
Bruin	BR
Donker (kleur)	DO
Geel	GE
Gevlekt	VL
Grijs	GR
Groen	GRO
Leemkleurig	LE
Licht (kleur)	LI
Mergelkleur	ME
Oranje	OR
Paars	PA
Roest(kleurig)	ROE
Rood	RO
Wit	WI
Zwart	ZW

Samenstelling:

Baksteen	Ba
Breuksteen	Bs
Grind	Gr
Hout	Ho
Houtskool	Hk
Kalk	Ka
Kalksteen	Ks
Kei	Kei
Kiezel	Kz
Klei	Kl
Leem	Le
Leisteen	Lei
Mergel	Me
Moederbodem	Moe
Mortel	Mo
Natuursteen	Ns
Dakpan	Dp
Silex	Si
Slak	Sl
Steenkool	Sk
Verbrand	Vb
Zand	Za
Zandsteen	Zs
Zavel	Zv
IJzeroxide	Fe
Fosfaat (groene band)	Ff
Mangaan	Mn

Hoeveelheid:

Zeer weinig	zw
Weinig	w
Matig	m
Veel	v
Zeer veel	zv

Periodes:

Bronstijd	BRONS
- Vroege Bronstijd	BRONSV
- Midden Bronstijd	BRONSM
- Late Bronstijd	BRONSL
IJzertijd	IJZ
- Vroege IJzertijd	IJZV
- Midden IJzertijd	IJZM
- Late IJzertijd	IJZL
Romeins	ROM
- Vroeg Romeins	ROMV
- Midden Romeins	ROMM
- Laat Romeins	ROML
Middeleeuwen	MID
- Vroege Middeleeuwen	MIDV
- Volle Middeleeuwen	MIDH
- Late Middeleeuwen	MIDL
- Post Middeleeuwen	MIDP

Materiaalcategorie:

Glas	GL
Keramik	AW
Metaal	ME
Mortel	MO
Organisch	OR
Pleisterwerk	PL
Terracotta	TC
Steen	ST

Aardewerk:

Dikwandig (ROM)	DW
Dikwandig amfoor (ROM)	AM
Dikwandig dolium (ROM)	DO
Dikwandig wrijfschaal (ROM)	MO
Gebronsd (ROM)	GB
Geglazuurd (MID)	+ GL
Geverfd (ROM)	GV
Gladwandig (ROM)	GW
Grijsbakkend (MID)	GRIJS
Handgevormd	HA
Kurkwaar	KU
Maaslands witbakkend (MID)	MAAS-TG1
Maaslands roodbakkend (MID)	MAASL-TG3
Pompejaans rood (ROM)	PR
Porselein	PORS
Protosteengoed (MID)	PSTG
Roodbakkend (MID)	ROOD
Roodbeschilderd (MID)	RBES
Ruwwandig (ROM)	RW
Steengoed (MID)	STG
Terra nigra (ROM)	TN
Terra rubra (ROM)	TR
Terra sigillata (ROM)	TS
Lowlands (ROM)	LOW
Witbakkend (MIDP)	WIT

DSC-nummer	Aanmaakdatum	Aanmaakwijze	Type	Werkput	Vlak	Spoornummer	Profielnummer	Identificatie profiel	Beschrijving	Genomen uit	Opmerkingen
0300-0301	14/7/2016	Digitaal	Werkfoto	1	1	/	/	/	Weggraven stabilisé	ZW	/
0302	14/7/2016	Digitaal	Detail	1	1	/	/	/	Aangetroffen vloertegels	ZW	/
0305-0337	28/7/2016	Digitaal	Overzicht	1	1	2	/	/	/	ZW	/
0338-0344	28/7/2016	Digitaal	Overzicht	1	1	/	/	/	/	NO	/
0345-0349	28/7/2106	Digitaal	Overzicht	1	1	/	/	/	/	ZO	/
0350-0352	28/7/2016	Digitaal	Overzicht	1	1	/	/	/	/	NW	/
0353-0354	28/7/2016	Digitaal	Detail	1	1	/	/	/	Grafstenen in doorgang	NO	/
0355-0357	28/7/2016	Digitaal	Overzicht	1	1	/	/	/	/	NW	/
0358-0363	28/7/2016	Digitaal	Detail	1	1	25	/	/	/	ZW	/
0364	28/7/2016	Digitaal	Detail	1	1	26	/	/	Dorpel	NW	/
0365-0367	28/7/2016	Digitaal	Detail	1	1	/	/	/	Vloerstenen	NW	/
0368-0371	28/7/2016	Digitaal	Detail	1	1	/	/	/	/	Z	/
0372-0373	28/7/2016	Digitaal	Detail	1	1	/	/	/	/	ZW	/
0374	28/7/2016	Digitaal	Detail	1	1	/	/	/	/	ZW	/
0375	28/7/2016	Digitaal	Overzicht	1	1	/	/	/	/	ZW	/
0376-0381	28/7/2016	Digitaal	Detail	1	1	/	/	/	Details van de stenen	/	/
0382-0385	28/7/2016	Digitaal	Detail	1	1	/	/	/	/	NO	/
0386-0394	28/7/2016	Digitaal	Detail	1	1	/	/	/	Grafstenen aan de ingang	NO	/
0419-0422	08/04/2016	Digitaal	Detail	1	1	1	/	/	Detail vloertegeltjes	ZO	/
0423-0433	08/04/2016	Digitaal	Overzicht	1	2	/	/	/	Overzicht VL2	ZW	/
0434-0440	08/04/2016	Digitaal	Detail	1	2	2	/	/	/	ZW	/
0441-0452	08/04/2016	Digitaal	Overzicht	1	2	/	/	/	Overzicht VL2 vanaf koor	NO	/
0453-0458	08/04/2016	Digitaal	Overzicht	1	2	/	/	/	ZO-zijde koor	NW	/
0459-0446	08/04/2016	Digitaal	Overzicht	1	2	/	/	/	NW-zijde koor	ZO	/
0468-0472	08/04/2016	Digitaal	Overzicht	1	2	/	/	/	zuidelijke zijbeuk	NO	/
0473-0479	08/04/2016	Digitaal	Overzicht	1	2	/	/	/	noordelijke zijbeuk	ZW	/
0480-0484	08/04/2016	Digitaal	Detail	1	2	3	/	/	/	NW	/
0485-0486	08/04/2016	Digitaal	Overzicht	1	2	/	/	/	laatste travee	NW	/
0487-0491	08/04/2016	Digitaal	Overzicht	1	3	/	/	/	PP1	NO	/
0492-0495	08/04/2016	Digitaal	Profiel	1	/	/	1	/	P1 in PP1	NO	/
0496-0498	08/04/2016	Digitaal	Profiel	1	/	/	2	/	P2 in PP2	ZW	/
0499-0501	08/04/2016	Digitaal	Overzicht	1	3	/	/	/	PP2	ZW	/
0502-0505	08/04/2016	Digitaal	Profiel	1	/	/	1	/	P1 in PP2	ZW	/
0506-0511	08/04/2016	Digitaal	Profiel	1	/	/	2	/	P2 in PP2	NO	/
0512-0514	08/04/2016	Digitaal	Overzicht	1	3	/	/	/	PP3	ZO	/
0515-0518	08/04/2016	Digitaal	Profiel	1	/	/	1	/	P1 in PP3	ZO	/
0519-0522	08/04/2016	Digitaal	Profiel	1	/	/	2	/	P2 in PP3	NW	/
0523-0527	08/04/2016	Digitaal	Overzicht	1	3	/	/	/	PP4	ZO	/
0528-0531	08/04/2016	Digitaal	Profiel	1	/	/	1	/	P1 in PP4	ZO	/
0532-0535	08/04/2016	Digitaal	Detail	1	2	16	/	/	/	ZO	/
0536-0538	08/04/2016	Digitaal	Detail	1	2	17-18	/	/	/	ZW	/
0539-0541	08/04/2016	Digitaal	Detail	1	2	21	/	/	/	ZW	/
0542-0545	08/04/2016	Digitaal	Detail	1	2	20	/	/	/	ZO	/
0547-0549	08/04/2016	Digitaal	Detail	1	2	19	/	/	/	ZW	/
0550-0552	08/04/2016	Digitaal	Detail	1	2	23	/	/	/	ZO	/
0553	08/04/2016	Digitaal	Detail	1	2	27	/	/	/	ZW	/
0554	08/04/2016	Digitaal	Overzicht	1	2	/	/	/	Zicht op PP2	W	/

Spoornr	Laag	Werkput	Vlak	Gecoupeerd	Soort	Beschrijving	Vorm	Afmetingen (L x B x D (m))	Kleur	Samenstelling	Oriëntatie	Begin	Einde	Relaties	Registratiedatum	Fotonummer	Plannummer	Opmerking
1	0	1	1-2	Nee	Puinlaag	Donkergrijze laag die over de gehele oppervlakte werd vastgesteld.	/	/	LIBRGR	ZaLe/Le + Mo(m), VbLe(m), Hk(m), St(m)	/	MIDL	NT	/	28/07/2016	0307-0312	Bijlage 7	/
2	0	1	1	Nee	Fundering	Fundament met twee pijlers in baksteen	Langwerpig	3,38x0,88	RO/GR	Bast + Si, Mo, Merg	NW-ZO	MIDL	NT	/	28/07/2016	0345-0348	Bijlage 7	/
3	0	1	1	Nee	Fundering	/	Langwerpig	2,33x1,06	LIGE/GR	Merg, Blauwe kalksteen	NO-ZW	MIDL	NT	/	28/07/2016	0325-0327	Bijlage 7	/
4	0	1	1	Nee	Fundering	Mergelblok	Langwerpig	0,97x0,47	LIGE	Merg	NW-ZO	MIDL	NT	/	28/07/2016	0333-0337	Bijlage 7	/
5	0	1	1	Nee	Fundering?	Mergelblok	Langwerpig	1,22x0,32	LIGE	Merg	NO-ZW	MIDL	NT	/	28/07/2016	0333-0337	Bijlage 7	/
6	0	1	1-2	Nee	Laag	/	/	1,14x0,8	DOGR/ZW	ZaLe/Le + Hk(m), Bast(m), Bot (w)	/	MIDL	NT	Ouder dan S1	04/08/2016	0333-0337	Bijlage 7	Niet zichtbaar in vlak
7	0	1	2	Nee	Laag	Brandlaag	/	/	ZW/DOGR/RO	VbLe + Hk	/	MIDL	NT	Jonger dan S8	04/08/2016	0493-0495	Bijlage 7	Niet zichtbaar in vlak
8	0	1	1-2	Nee	Laag	/	/	/	LIBR	Le + Hk (zw)	/	MIDL	NT	Jonger dan S9	04/08/2016	0493-0495	Bijlage 7	Niet zichtbaar in vlak
9	0	PP1	/	Nee	Laag	/	/	/	LIBR + LIGR/GR	Le + SpHk(w)	/	MIDL	NT	/	04/08/2016	0493-0495	Bijlage 7	Niet zichtbaar in vlak
10	0	PP1	-	Nee	Uitbraakspoor	/	/	/	BR/GR	Le + Mo (v), BaSt (v)	/	MIDL	NT	Jonger dan S7-9	04/08/2016	0496-0498	Bijlage 7	Niet zichtbaar in vlak
11	0	PP1	-	Nee	Uitbraakspoor?	/	/	/	DOBR	Le + Mo (v), Merg (v), Bot (m)	/	MIDL	NT	Jonger dan S7-9	04/08/2016	0496-0498	Bijlage 7	Niet zichtbaar in vlak
12	0	PP2	-	Nee	Laag	Puinlaag	/	/	DOBRGR/DOBR	Le + Mo (m), Mer (m), Hk (m), St (m)	/	MIDL	NT	Idem aan S1?	04/08/2016	0507-0509	Bijlage 7	Niet zichtbaar in vlak
13	0	PP4	-	Nee	Laag	Puinlaag	/	/	DOBR	Le + St (m), Mer (m), Hk (m)	/	MIDL	NT	Idem aan S1?	04/08/2016	0524-0526	Bijlage 7	Niet zichtbaar in vlak
14	0	PP3	-	Nee	Paalkuil	/	/	/	LIGR	Le + Mo (w), Bast (w), Si (w)	/	MIDL	NT	/	04/08/2016	0519-0522	Bijlage 7	Niet zichtbaar in vlak
15	0	PP3	-	Nee	Laag	/	/	/	BRGR	Le + Mo (m), Hk (w), Kz (w), Si (m), Bast (m)	/	MIDL	NT	/	04/08/2016	0519-0522	Bijlage 7	Niet zichtbaar in vlak
16	0	1	2	Nee	Fundering	/	Vierkant	1,02x0,95	LIGEGR/GR	MeFr (v), Mo (v), BaSt (w)	/	MIDL	NT	/	04/08/2016	0533-0535	Bijlage 7	/
17	0	1	2	Nee	Fundering	/	Rechthoek	1,09x0,83	LIGEGR/GR	MeFr (v), Mo (v), BaSt (w)	NO-ZW	MIDL	NT	/	04/08/2016	0536-0538	Bijlage 7	/
18	0	1	2	Nee	Fundering	/	Vierkant	0,78x0,75	LIGEGR/GR	MeFr (v), Mo (v), BaSt (w)	/	MIDL	NT	/	04/08/2016	0536-0538	Bijlage 7	/
19	0	1	2	Nee	Fundering?	Grote mergelblok	Rechthoek	0,65x0,38	LIGE	Me	NW-ZO	MIDL	NT	/	04/08/2016	0547-0549	Bijlage 7	/
20	0	1	1	Nee	Fundering	/	Rechthoek	0,87x 0,61	LIGEGR/GR	MeFr (v), Mo (v), BaSt (w)	NW-ZO	MIDL	NT	/	04/08/2016	0542-0544	Bijlage 7	/
21	0	1	1	Nee	Fundering?	Twee grote mergelblokken en mortel	Rechthoek	0,96x0,77	LIGE/GR	Me (v), Mo (m)	NW-ZO	MIDL	NT	/	04/08/2016	0539-0541	Bijlage 7	/
22	0	1	2	Nee	Fundering?	Grote mergelfragmenten en mortel, erg ruwe opbouw	Rechthoek	1,12x0,81	LIGE/GR	Me (v), Mo (m)	NW-ZO	MIDL	NT	/	04/08/2016	0550-0552	Bijlage 7	/
23	0	1	1	Nee	Vloer	Arduintegels van wisselend formaat. Aan het portaal was een erg grote vloerplaat gelegen.		1,75x1,14	GR	St	/	MIDL	NT	Jonger dan S24	04/08/2016	0382-0385	Bijlage 7	/
24	0	1	1	Nee	Stabilisé	stabilisélaag voor S23		/	LIGEGROGR	Za	/	MIDL	NT	Jonger dan S1	04/08/2016	0382-0385	Bijlage 7	/
25	0	1	1-2	Nee	Fundering	Fundering onder pijlers rand koor	/	1,92x0,66	GE/RO/GR	BaSt(m), Mer (m), Mo (m)	/	MIDL	NT	/	04/08/2016	0359-0362	Bijlage 7	/
26	0	1	1-2	Nee	Fundering	baksteenfundering op overgang koor	Langwerpig	1,16x0,35	RO	BaSt	NW-ZO	MIDL	NT	/	04/08/2016	0363	Bijlage 7	/
27	0	1	1	Nee	Fundering	Mortellaag	/	0,8x0,4	GR	Mo	/	MIDL	NT	/	04/08/2016	0553	Bijlage 7	/
28	0	1	2	Nee	Fundering	Fundering onder pijler	Vierkant	1,49x1,43	GE	Mer	/	MIDL	NT	/	04/08/2016	0441-0444	Bijlage 7	/
29	0	1	2	Nee	Fundering	Fundering onder pijler	Vierkant	1,28x1,24	GE	Mer	/	MIDL	NT	/	04/08/2016	0441-0444	Bijlage 7	/
30	0	1	2	Nee	Fundering	Fundering onder pijler	Onregelmatig	2x1,3	GE	Mer	/	MIDL	NT	/	04/08/2016	0441-0444	Bijlage 7	/
31	0	1	2	Nee	Fundering	Fundering onder pijler	Onregelmatig	2x1,3	GE	Mer	/	MIDL	NT	/	04/08/2016	0441-0444	Bijlage 7	/
32	0	1	2	Nee	Fundering	In Z-zijde koor	Langwerpig	2,31x0,38	Ge	Mer	NO-ZW	MIDL	NT	/	04/08/2016	0543-0548	Bijlage 7	/
33	0	1	1-2	Nee	Fundering	Fundering onder pijlers rand koor	/	2,05x0,71	GE/RO/GR	BaSt(m), Mer (m), Mo (m)	/	MIDL	NT	/	04/08/2016	0441-0444	Bijlage 7	/


Vnr	Monster	WP	Vlak	Snr	Laag	Periode	Materiaal	Soort	Vorm	Type	Datum begin	Datum eind	R	W	B	F	MAI	Idem	Versiering	Stempel	Foto	Baksel	Opmerkingen	inzameling	Datum inzameling
1	Nee	1	2	1	0	MID	TC	MAAS	/	Vloertegel 9 x 9 cm	/	/	0	0	0	26	36	/	Loodglazuur	Nee	Ja	MV-TG1	/	Handmatig	08/04/2016
1	Nee	1	2	1	0	MID	TC	MAAS	/	Vloertegel 5 x 5 cm	/	/	0	0	0	10	10	/	Loodglazuur	Nee	Nee	MV-TG1	/	Handmatig	08/04/2016
2MD	Nee	1	2	1	0	MID	MET	/	/	Speld	/	/	0	0	0	1	1	/	/	Nee	Nee	/	/	Handmatig (MD)	08/04/2016










166877

229501


--	--	--	--

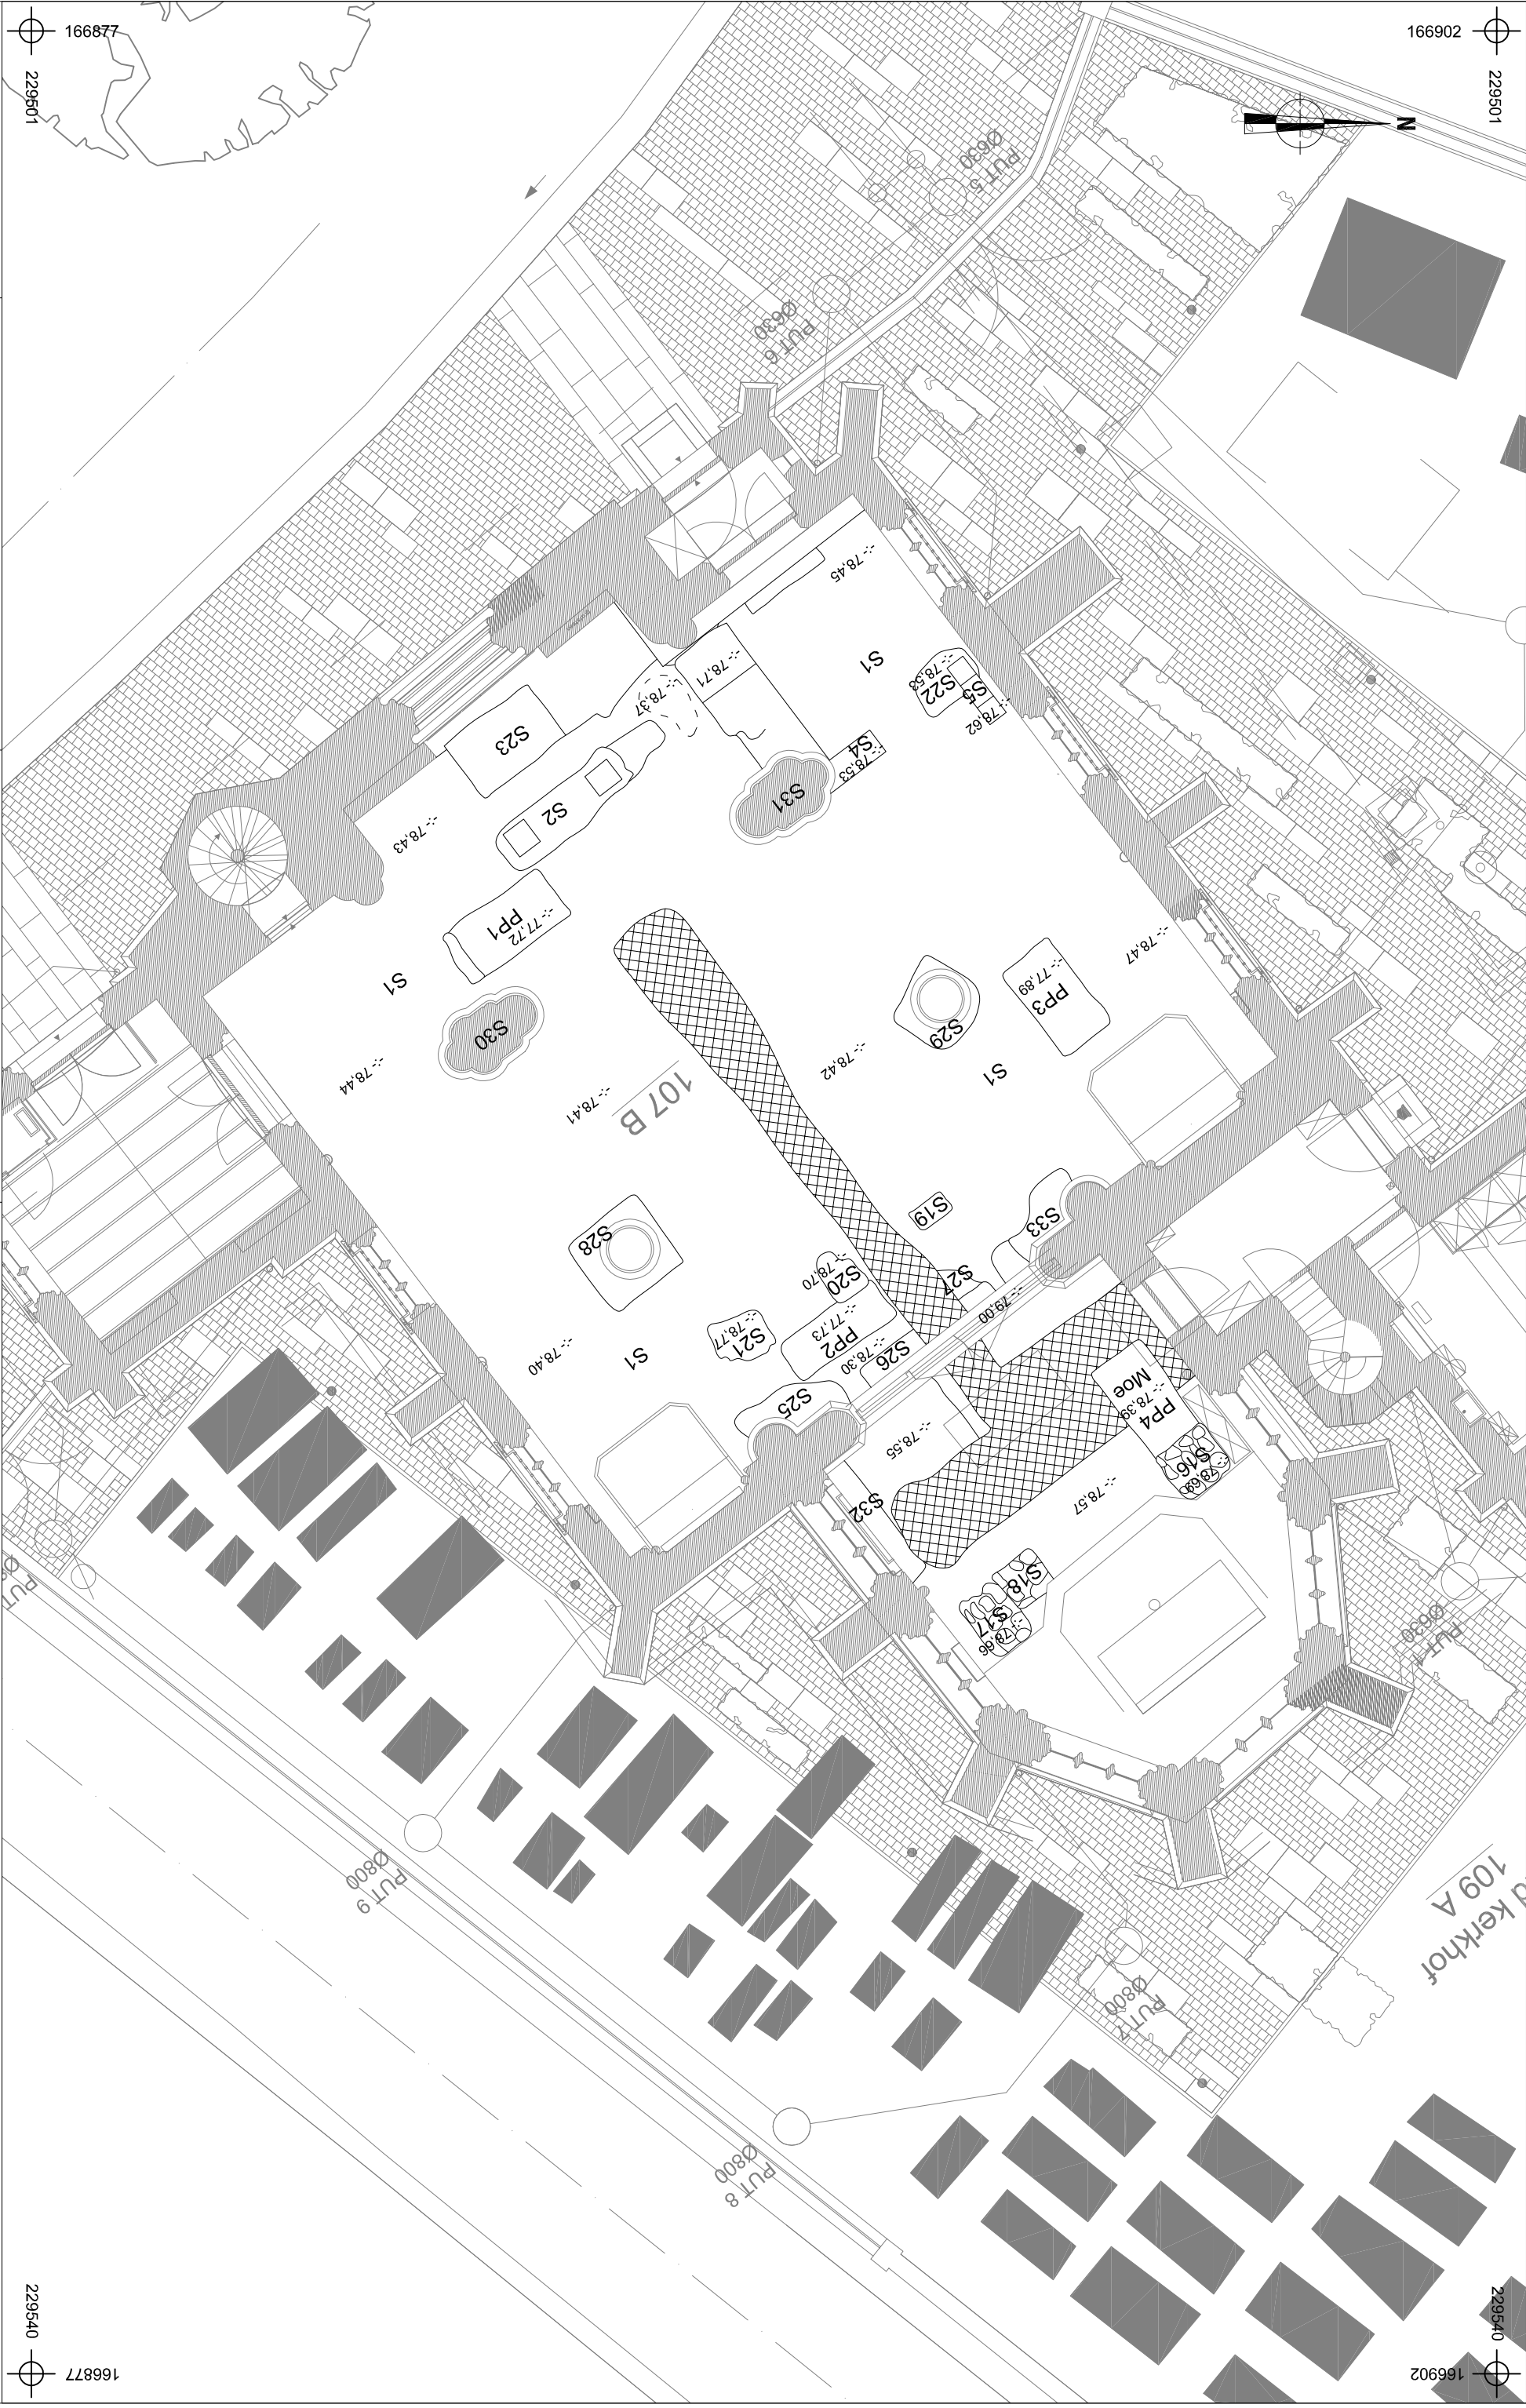

ARON bvba		Onderwerp		Datum		Legende			
2016F159 SH-16-ST		Overzichtsplan VL2		Januari 2017		Spoorcontouren		Verstoring	
's Herenelderen - Sint-Stephanskerk		Schaal 1 : 100				S1 Spoornummer		Perceelnummer	
		0 5 m				--: 78.50 Absolute hoogte (in m TAW)			

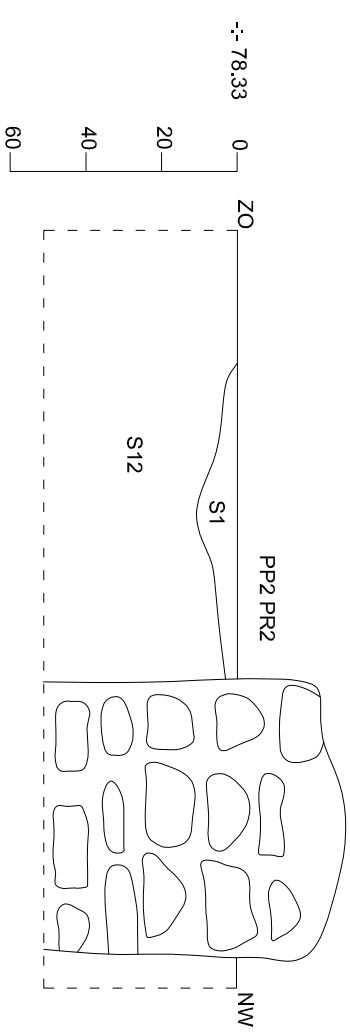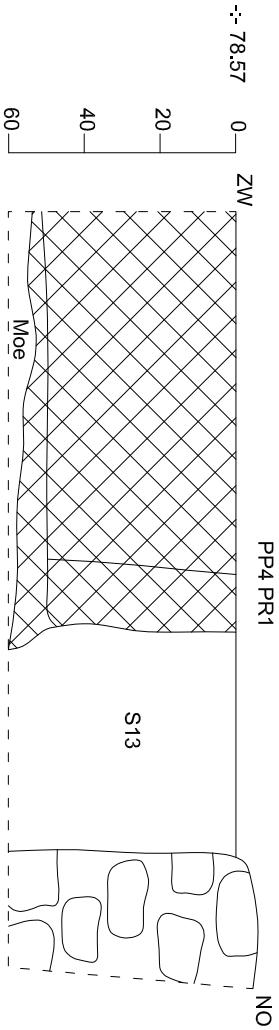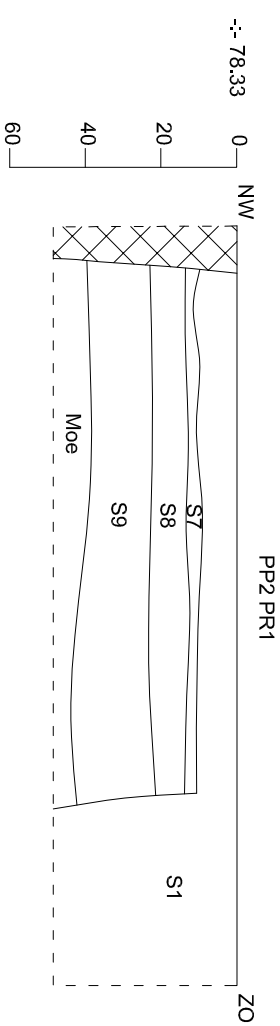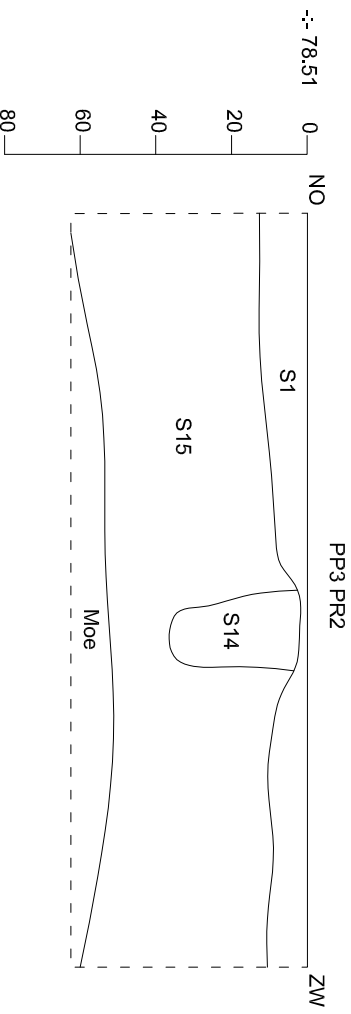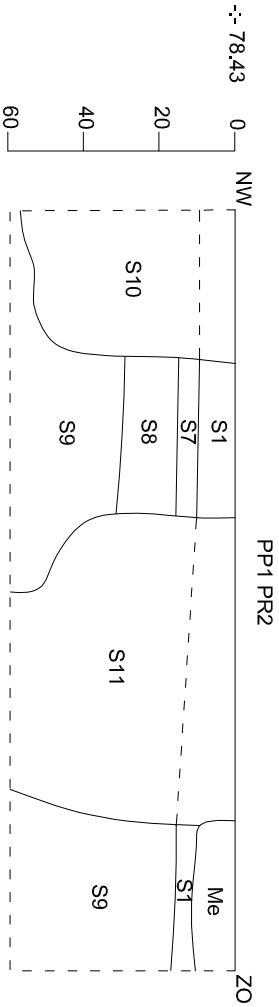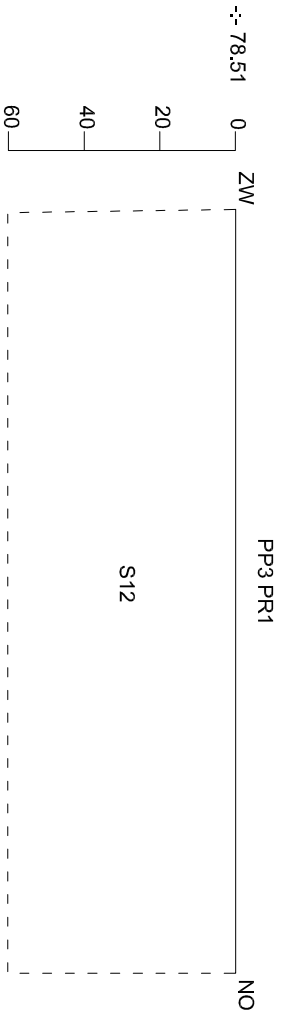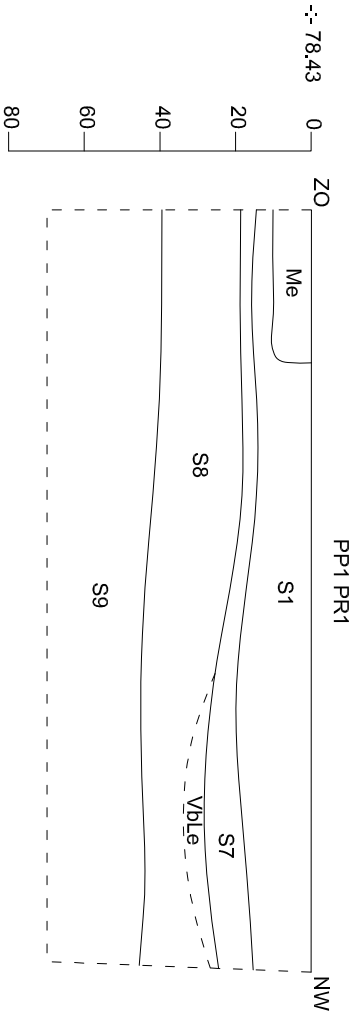

 ARON bvba		Onderwerp		Datum		Legende			
2016F-159 SH-16-ST		Profielen		Januari 2017		Rand coupe		Moe	Moederbodem
s Herencleren - Sint-Stephanskerk		Schaal		1 : 20		Absolute hoogte (in m TAW)			Verstoring
						S1		Spoonnummer	

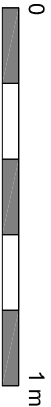

Projectcode: 2016F159 (SH-16-ST)	Datum: 12/07/2016
Werkuren: 8u	
Weersomstandigheden (Temp, neerslag, bewolking)	
20°C, zonnig	
Werkzaamheden	
Aanvang handmatig afgraven stabilisélagen	
Strategische en praktische keuzes	
/	
Interpretaties	
/	
Aanwezigheden/bezoekers	
- <u>Archeologen:</u> Maxim Hoebreckx (begeleiding), Sebastiaan Augustin	
- <u>Arbeiders:</u> 3 arbeiders	
- <u>Bezoek:</u> /	
Opmerkingen	
/	

Projectcode: 2016F159 (SH-16-ST)	Datum: 13/07/2016
Werkuren: 8u	
Weersomstandigheden (Temp, neerslag, bewolking)	
20°C, zonnig	
Werkzaamheden	
handmatig afgraven stabilisélagen	
Strategische en praktische keuzes	
/	
Interpretaties	
/	
Aanwezigheden/bezoekers	
- <u>Archeologen:</u> Maxim Hoebreckx (begeleiding), Sebastiaan Augustin	
- <u>Arbeiders:</u> 3 arbeiders	
- <u>Bezoek:</u> /	
Opmerkingen	
/	

Projectcode: 2016F159 (SH-16-ST)	Datum: 14/07/2016
Werkuren: 8u	
Weersomstandigheden (Temp, neerslag, bewolking)	
20°C, bewolkt	
Werkzaamheden	
handmatig afgraven stabilisélagen	
Strategische en praktische keuzes	
/	
Interpretaties	
/	
Aanwezigheden/bezoekers	
- <u>Archeologen:</u> Maxim Hoebreckx (begeleiding), Sebastiaan Augustin	
- <u>Arbeiders:</u> 3 arbeiders	
- <u>Bezoek:</u> /	
Opmerkingen	
/	

Projectcode: 2016F159 (SH-16-ST)	Datum: 20/07/2016
Werkuren: 6u	
Weersomstandigheden (Temp, neerslag, bewolking)	
20°C, zonnig	
Werkzaamheden	
handmatig afgraven stabilisélagen	
Strategische en praktische keuzes	
/	
Interpretaties	
/	
Aanwezigheden/bezoekers	
- <u>Archeologen:</u> Maxim Hoebreckx (begeleiding), Sebastiaan Augustin	
- <u>Arbeiders:</u> 3 arbeiders	
- <u>Bezoek:</u> /	
Opmerkingen	
/	

Projectcode: 2016F159 (SH-16-ST)	Datum: 22/07/2016
Werkuren: 8u	
Weersomstandigheden (Temp, neerslag, bewolking)	
20°C, zonnig	
Werkzaamheden	
Aanvang handmatig afgraven stabilisélagen	
Strategische en praktische keuzes	
/	
Interpretaties	
/	
Aanwezigheden/bezoekers	
- <u>Archeologen:</u> Maxim Hoebreckx (begeleiding), Sebastiaan Augustin	
- <u>Arbeiders:</u> 3 arbeiders	
- <u>Bezoek:</u> /	
Opmerkingen	
/	

Projectcode: 2016F159 (SH-16-ST)	Datum: 25/07/2016
Werkuren: 8u	
Weersomstandigheden (Temp, neerslag, bewolking)	
20°C, zonnig	
Werkzaamheden	
Initiële registratie vlak 1	
Strategische en praktische keuzes	
/	
Interpretaties	
Vlak bestaat voornamelijk uit puinlaag	
Aanwezigheden/bezoekers	
- <u>Archeologen:</u> Maxim Hoebreckx, Lawrence Dings	
- <u>Arbeiders:</u> 3 arbeiders	
- <u>Bezoek:</u> /	
Opmerkingen	
/	

Projectcode: 2016F159 (SH-16-ST)	Datum: 26/07/2016
Werkuren: 8u	
Weersomstandigheden (Temp, neerslag, bewolking)	
20°C, zonnig	
Werkzaamheden	
Schoonmaak VL1	
Strategische en praktische keuzes	
/	
Interpretaties	
/	
Aanwezigheden/bezoekers	
- <u>Archeologen:</u> Lawrence Dings	
- <u>Arbeiders:</u> 3 arbeiders	
- <u>Bezoek:</u> /	
Opmerkingen	
/	

Projectcode: 2016F159 (SH-16-ST)	Datum: 27/07/2016
Werkuren: 8u	
Weersomstandigheden (Temp, neerslag, bewolking)	
20°C, zonnig	
Werkzaamheden	
Schoonmaak VL1 en funderingen	
Strategische en praktische keuzes	
/	
Interpretaties	
/	
Aanwezigheden/bezoekers	
- <u>Archeologen:</u> Maxim Hoebreckx, Lawrence Dings	
- <u>Arbeiders:</u> 3 arbeiders	
- <u>Bezoek:</u> /	
Opmerkingen	
/	

Projectcode: 2016F159 (SH-16-ST)	Datum: 28/07/2016
Werkuren: 8u	
Weersomstandigheden (Temp, neerslag, bewolking)	
20°C, zonnig	
Werkzaamheden	
Registratie VL1	
Strategische en praktische keuzes	
/	
Interpretaties	
/	
Aanwezigheden/bezoekers	
- <u>Archeologen:</u> Maxim Hoebreckx, Lawrence Dings	
- <u>Arbeiders:</u> /	
- <u>Bezoek:</u> /	
Opmerkingen	
/	

Projectcode: 2016F159 (SH-16-ST)	Datum: 29/07/2016
Werkuren: 8u	
Weersomstandigheden (Temp, neerslag, bewolking)	
20°C, zonnig	
Werkzaamheden	
Aanleg VL2	
Strategische en praktische keuzes	
/	
Interpretaties	
/	
Aanwezigheden/bezoekers	
- <u>Archeologen:</u> Maxim Hoebreckx, Lawrence Dings	
- <u>Arbeiders:</u> 3 arbeiders	
- <u>Bezoek:</u> /	
Opmerkingen	
/	

Projectcode: 2016F159 (SH-16-ST)	Datum: 01/08/2016
Werkuren: 8u	
Weersomstandigheden (Temp, neerslag, bewolking)	
20°C, zonnig	
Werkzaamheden	
Aanleg VL2	
Strategische en praktische keuzes	
/	
Interpretaties	
/	
Aanwezigheden/bezoekers	
- <u>Archeologen:</u> Maxim Hoebreckx (begeleiding), Lawrence Dings	
- <u>Arbeiders:</u> 3 arbeiders	
- <u>Bezoek:</u> /	
Opmerkingen	
/	

Projectcode: 2016F159 (SH-16-ST)	Datum: 02/08/2016
Werkuren: 8u	
Weersomstandigheden (Temp, neerslag, bewolking)	
20°C, zonnig	
Werkzaamheden	
Aanleg VL2	
Strategische en praktische keuzes	
/	
Interpretaties	
/	
Aanwezigheden/bezoekers	
- <u>Archeologen:</u> Maxim Hoebreckx (begeleiding), Lawrence Dings	
- <u>Arbeiders:</u> 3 arbeiders	
- <u>Bezoek:</u> /	
Opmerkingen	
/	

Projectcode: 2016F159 (SH-16-ST)	Datum: 03/08/2016
Werkuren: 8u	
Weersomstandigheden (Temp, neerslag, bewolking)	
20°C, zonnig	
Werkzaamheden	
Schoonmaak VL2 en convectorputjes	
Strategische en praktische keuzes	
/	
Interpretaties	
/	
Aanwezigheden/bezoekers	
- <u>Archeologen:</u> Maxim Hoebreckx, Lawrence Dings	
- <u>Arbeiders:</u> 3 arbeiders	
- <u>Bezoek:</u> /	
Opmerkingen	
/	

Projectcode: 2016F159 (SH-16-ST)	Datum: 04/08/2016
Werkuren: 8u	
Weersomstandigheden (Temp, neerslag, bewolking)	
20°C, zonnig	
Werkzaamheden	
Laatste registratie VL2 + convectorputjes	
Strategische en praktische keuzes	
/	
Interpretaties	
/	
Aanwezigheden/bezoekers	
- <u>Archeologen:</u> Maxim Hoebreckx, Lawrence Dings	
- <u>Arbeiders:</u> /	
- <u>Bezoek:</u> /	
Opmerkingen	
/	

