



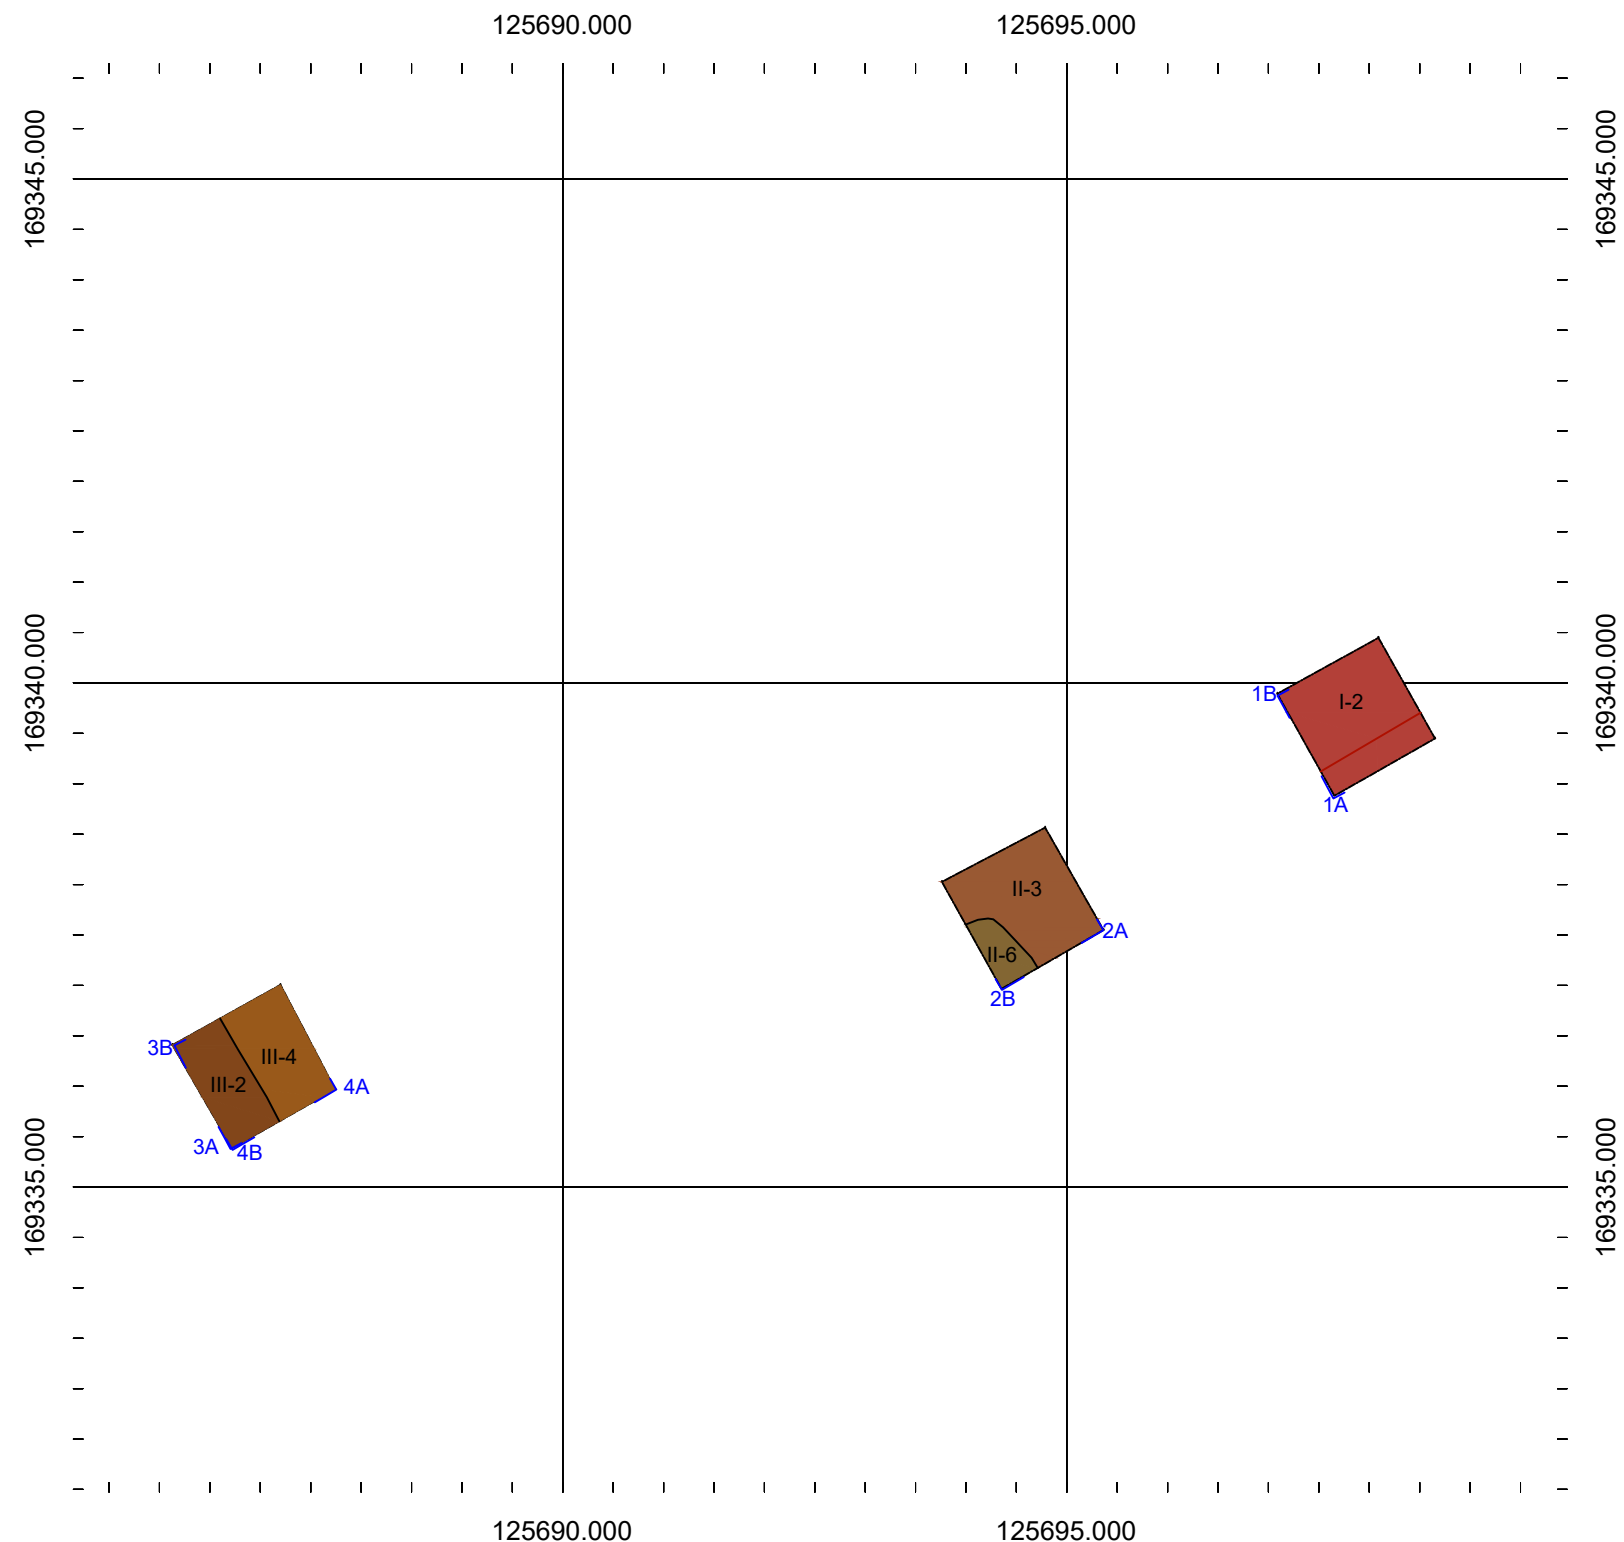

Ninove Burchtstraat
Hospitaalkapel
Vooronderzoek
20-NIN-BSHK - 2021E196
Allesporenplan

LEGENDE

-  Proefput
-  Profiel

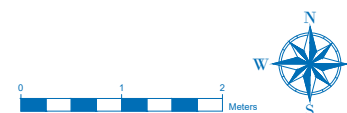

Schaal 1:75
Digitaal aangemaakt op: 16/07/2021
Bron: SOLVA

OPDRACHTHOUDER



SOLVA
Gentsesteenweg 1B
9520 SINT-LIEVENS-HOUTEM