192045
192080
192115
225085
225050

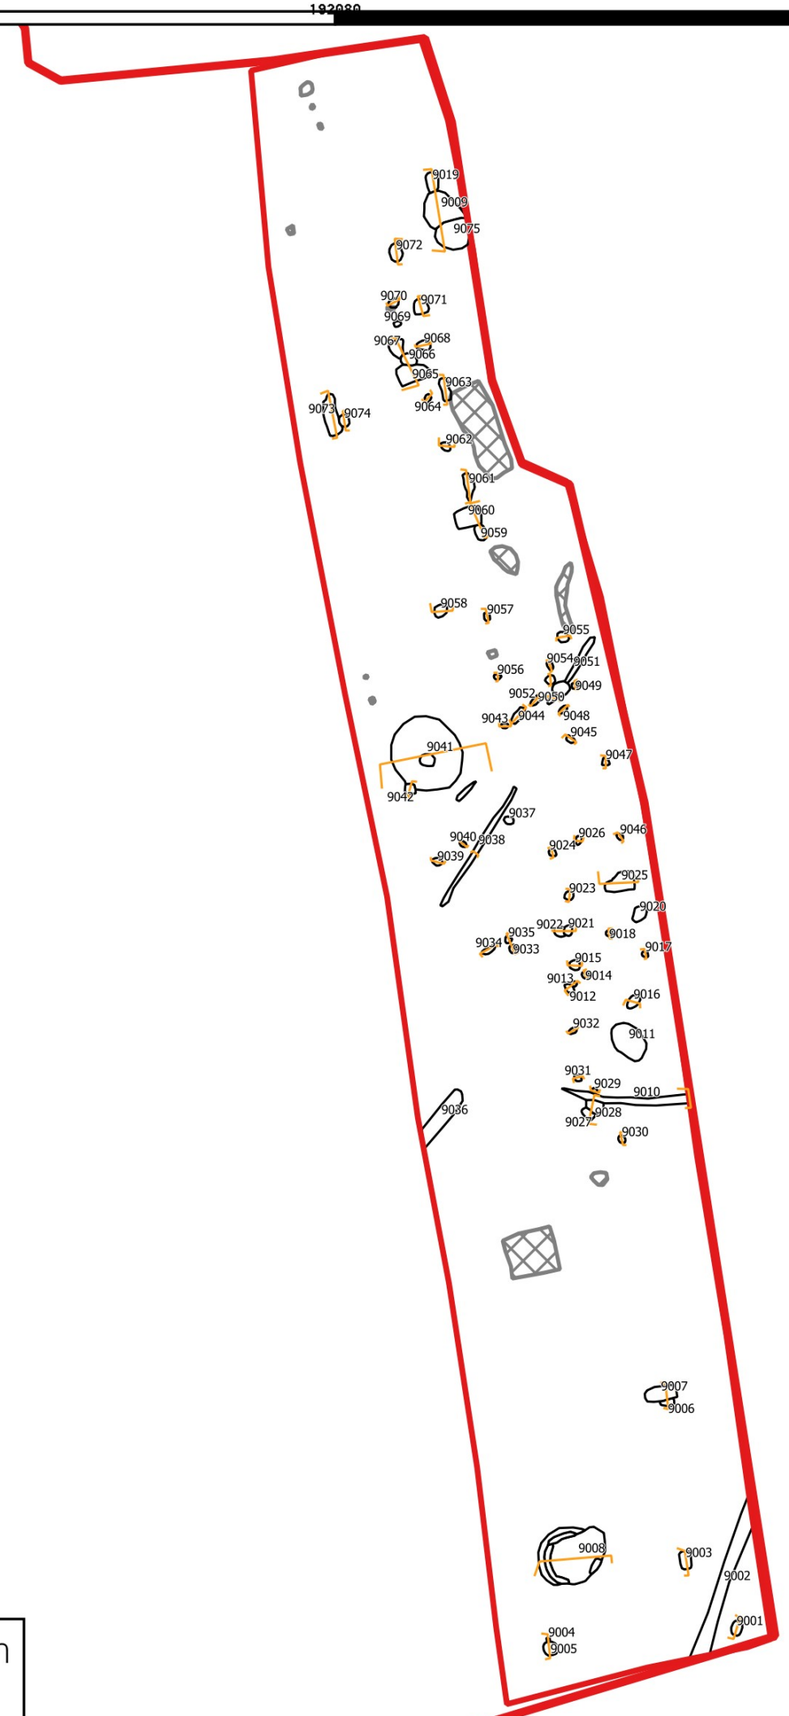

N

0 5 10 15 20 m

Verrijckt

Oud-Turnhout, Opstal

Detail Werkput 9

Legende

Plangebied Opstal

Projectnummer:
2019-208
Projectcode OE:
2019I200

9-3-2021