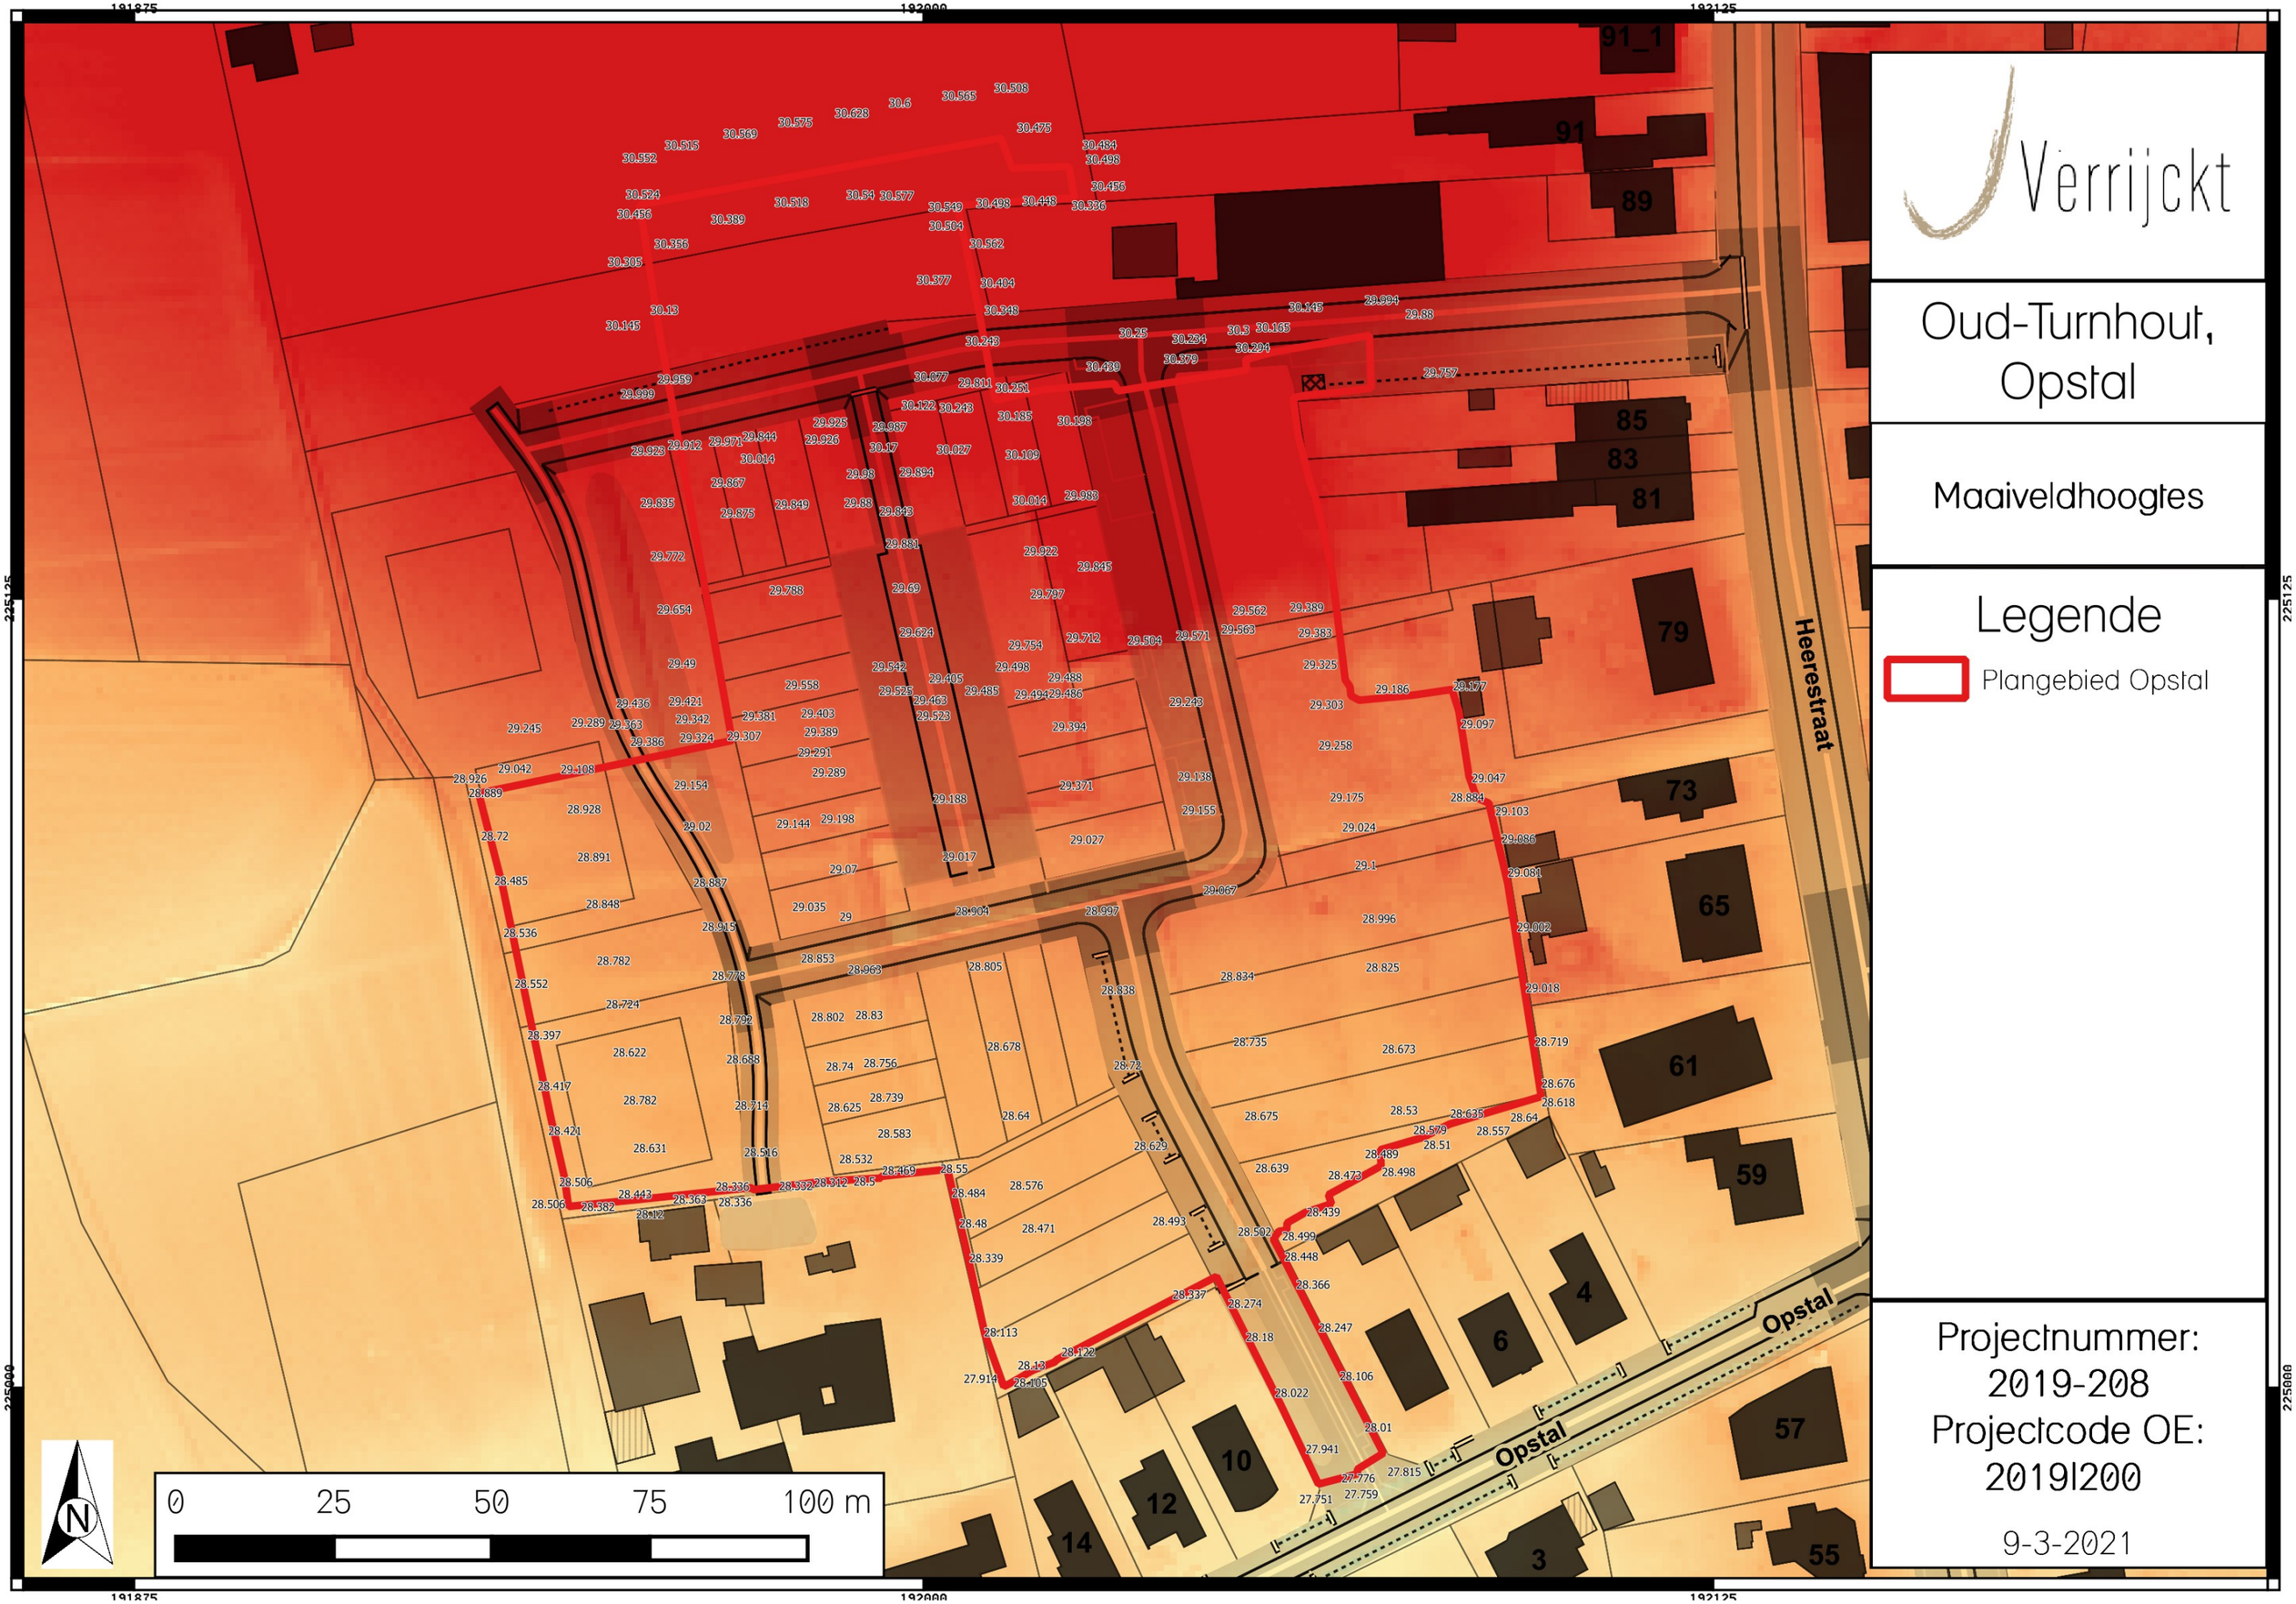

Verrijckt

Oud-Turnhout, Opstal

Maaiveldhoogtes

Legende

Plangebied Opstal

Projectnummer:
2019-208
Projectcode OE:
2019I200

9-3-2021