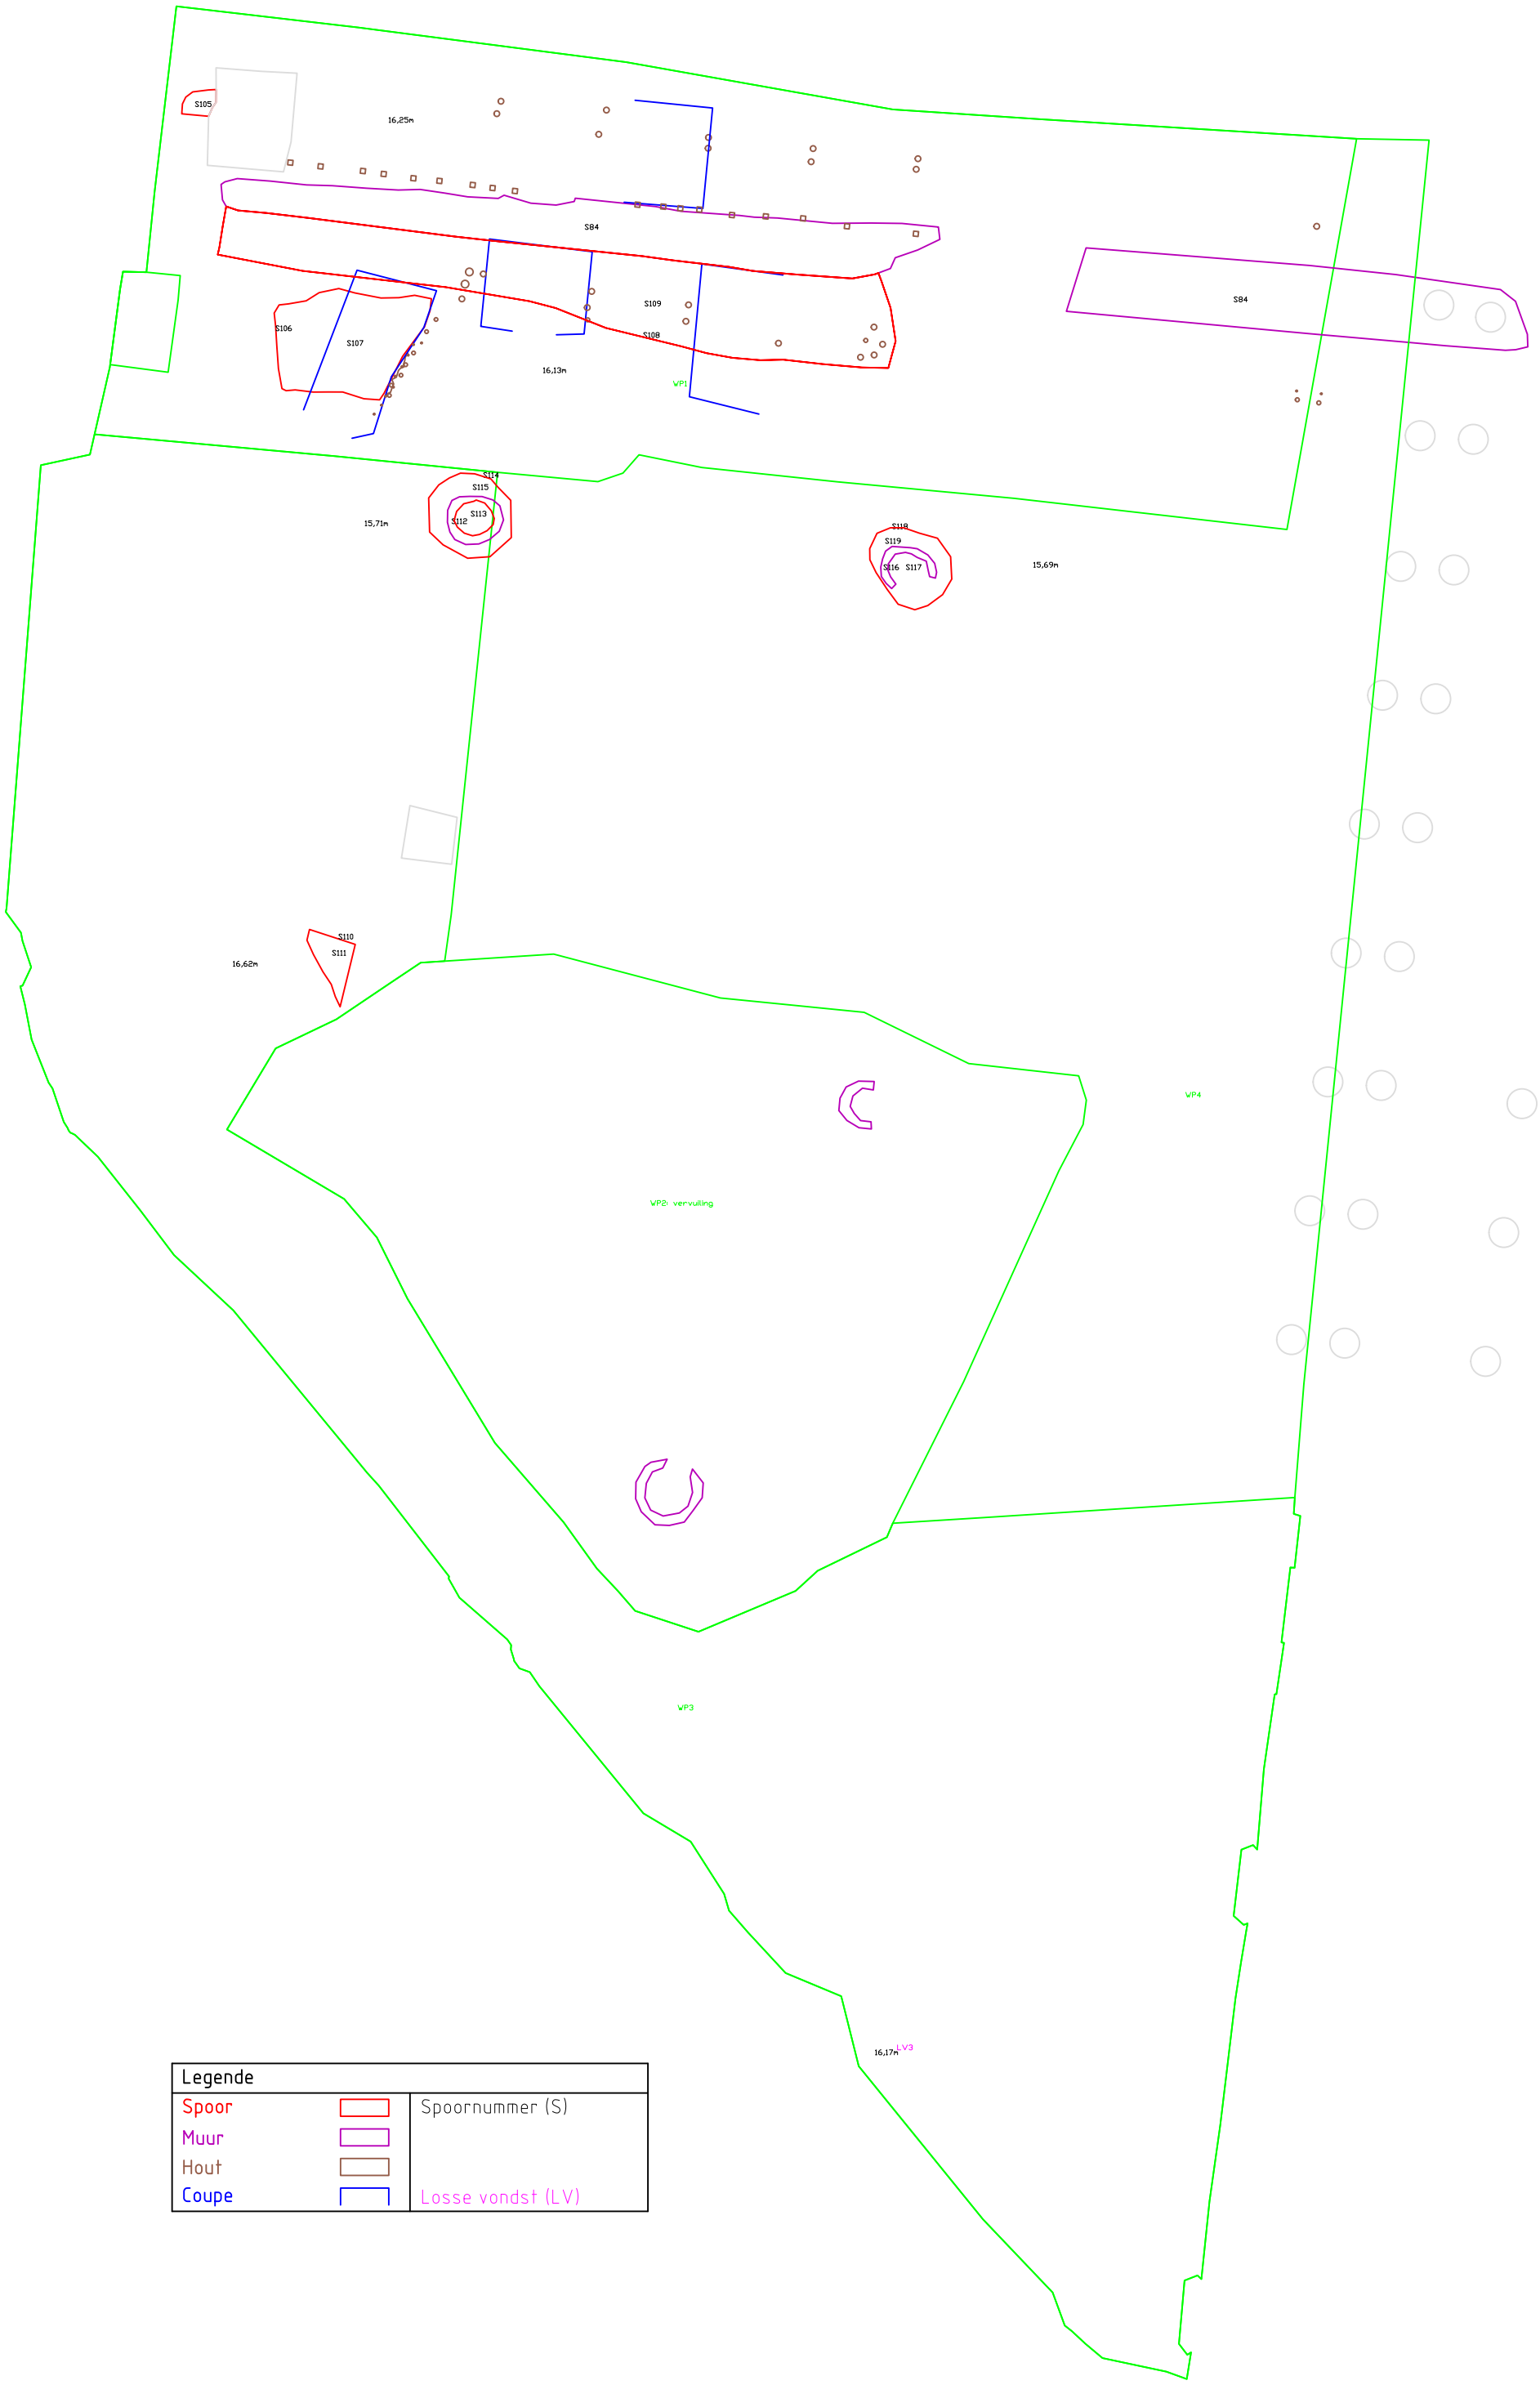
S105
16,25m
S84
S84
S106
S107
S109
S108
16,13m
WP1
S114
S115
S113
S112
15,71m
S118
S119
S116
S117
15,69m
S110
S111
16,62m
WP4
WP2: vervulling
WP3
16,17m
LV3
Legende
Spoor
Muur
Hout
Coupe
Spoornummer (S)
Losse vondst (LV)