


Kloosterweg

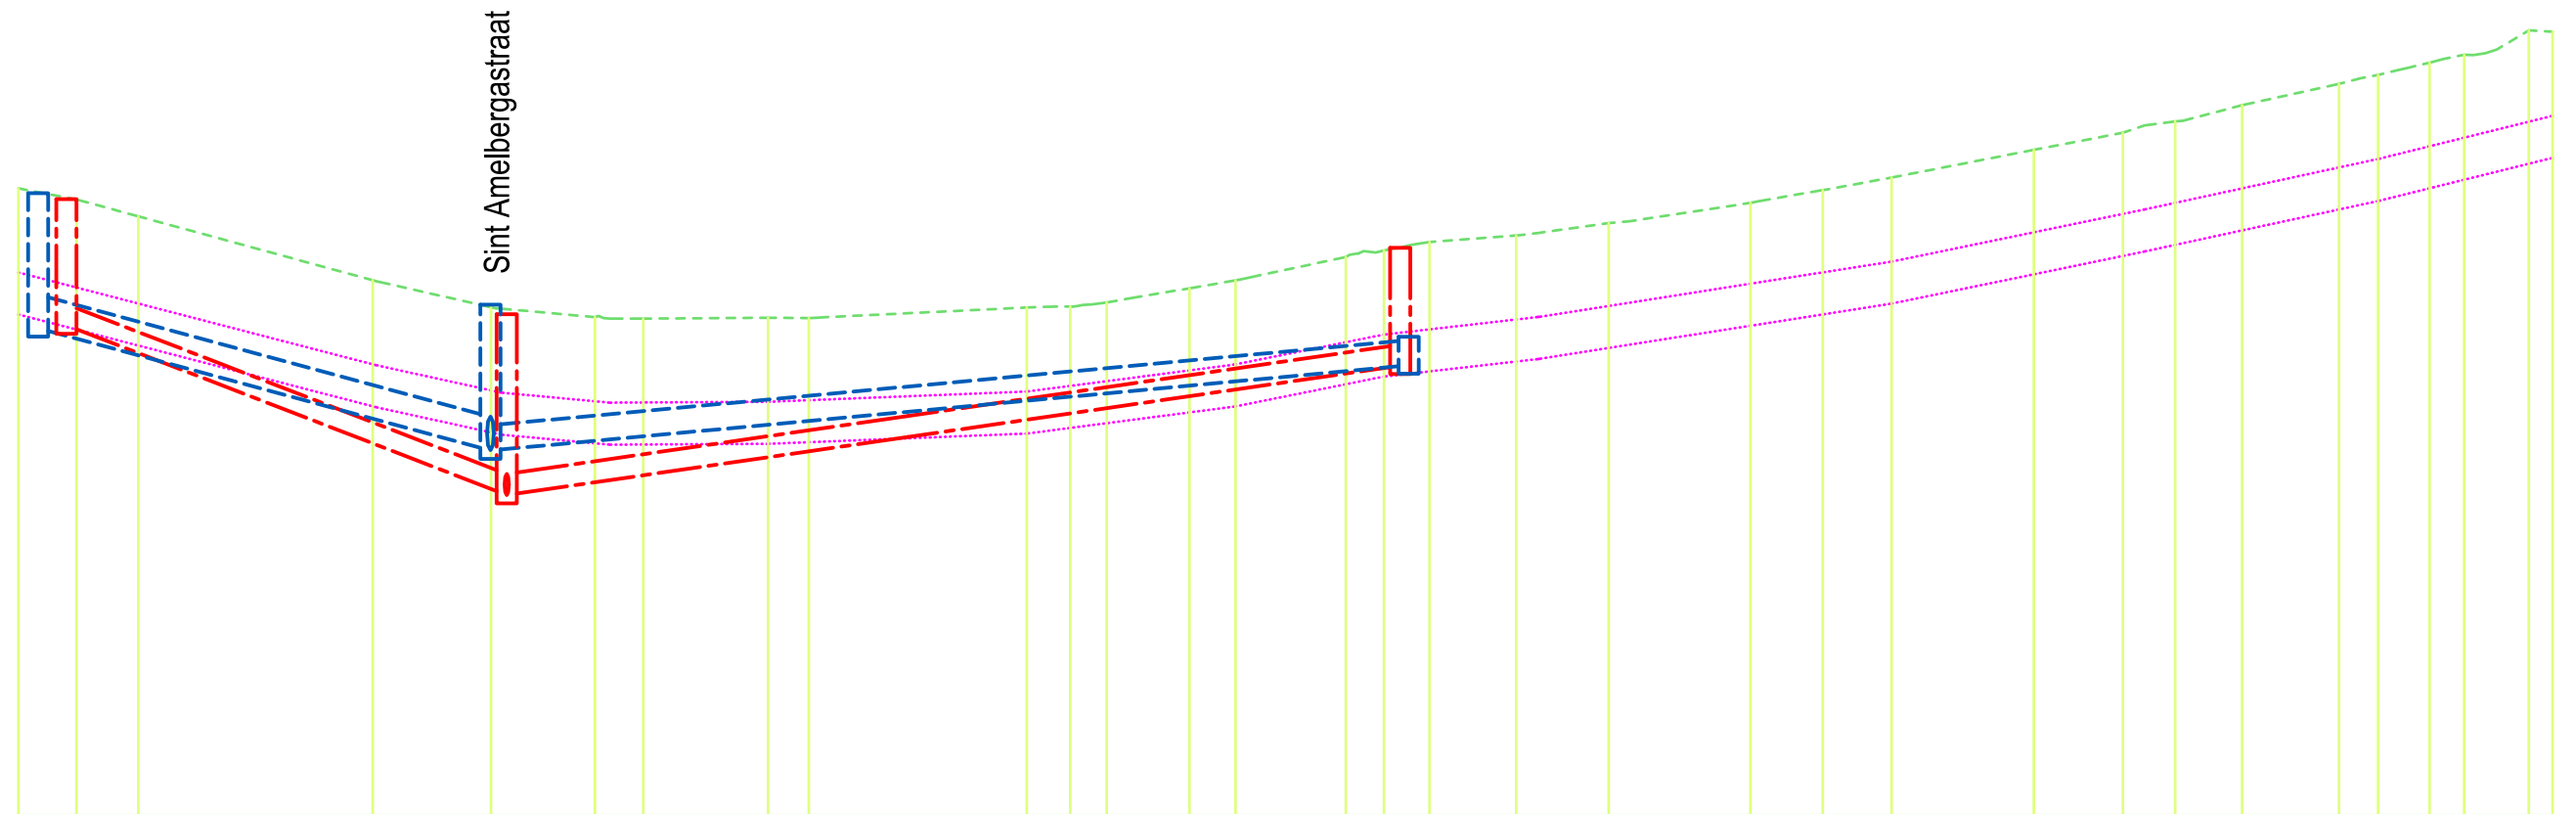

Lengteprofiel

T.A.W. 60.00m


As Kloosterweg

[illegible]



Legende riolering

- Bestaande riolering
- Op te breken bestaande riolering
- 25m Ø400-1.0%-R
- 20m Ø250-0.5%-Gres
- 10m Ø75-1.0%-HDPE
- D1
- R1-R24
- Te herprofielieren beek
- Prebaf gra hielement
- Tussens 'hot' TS

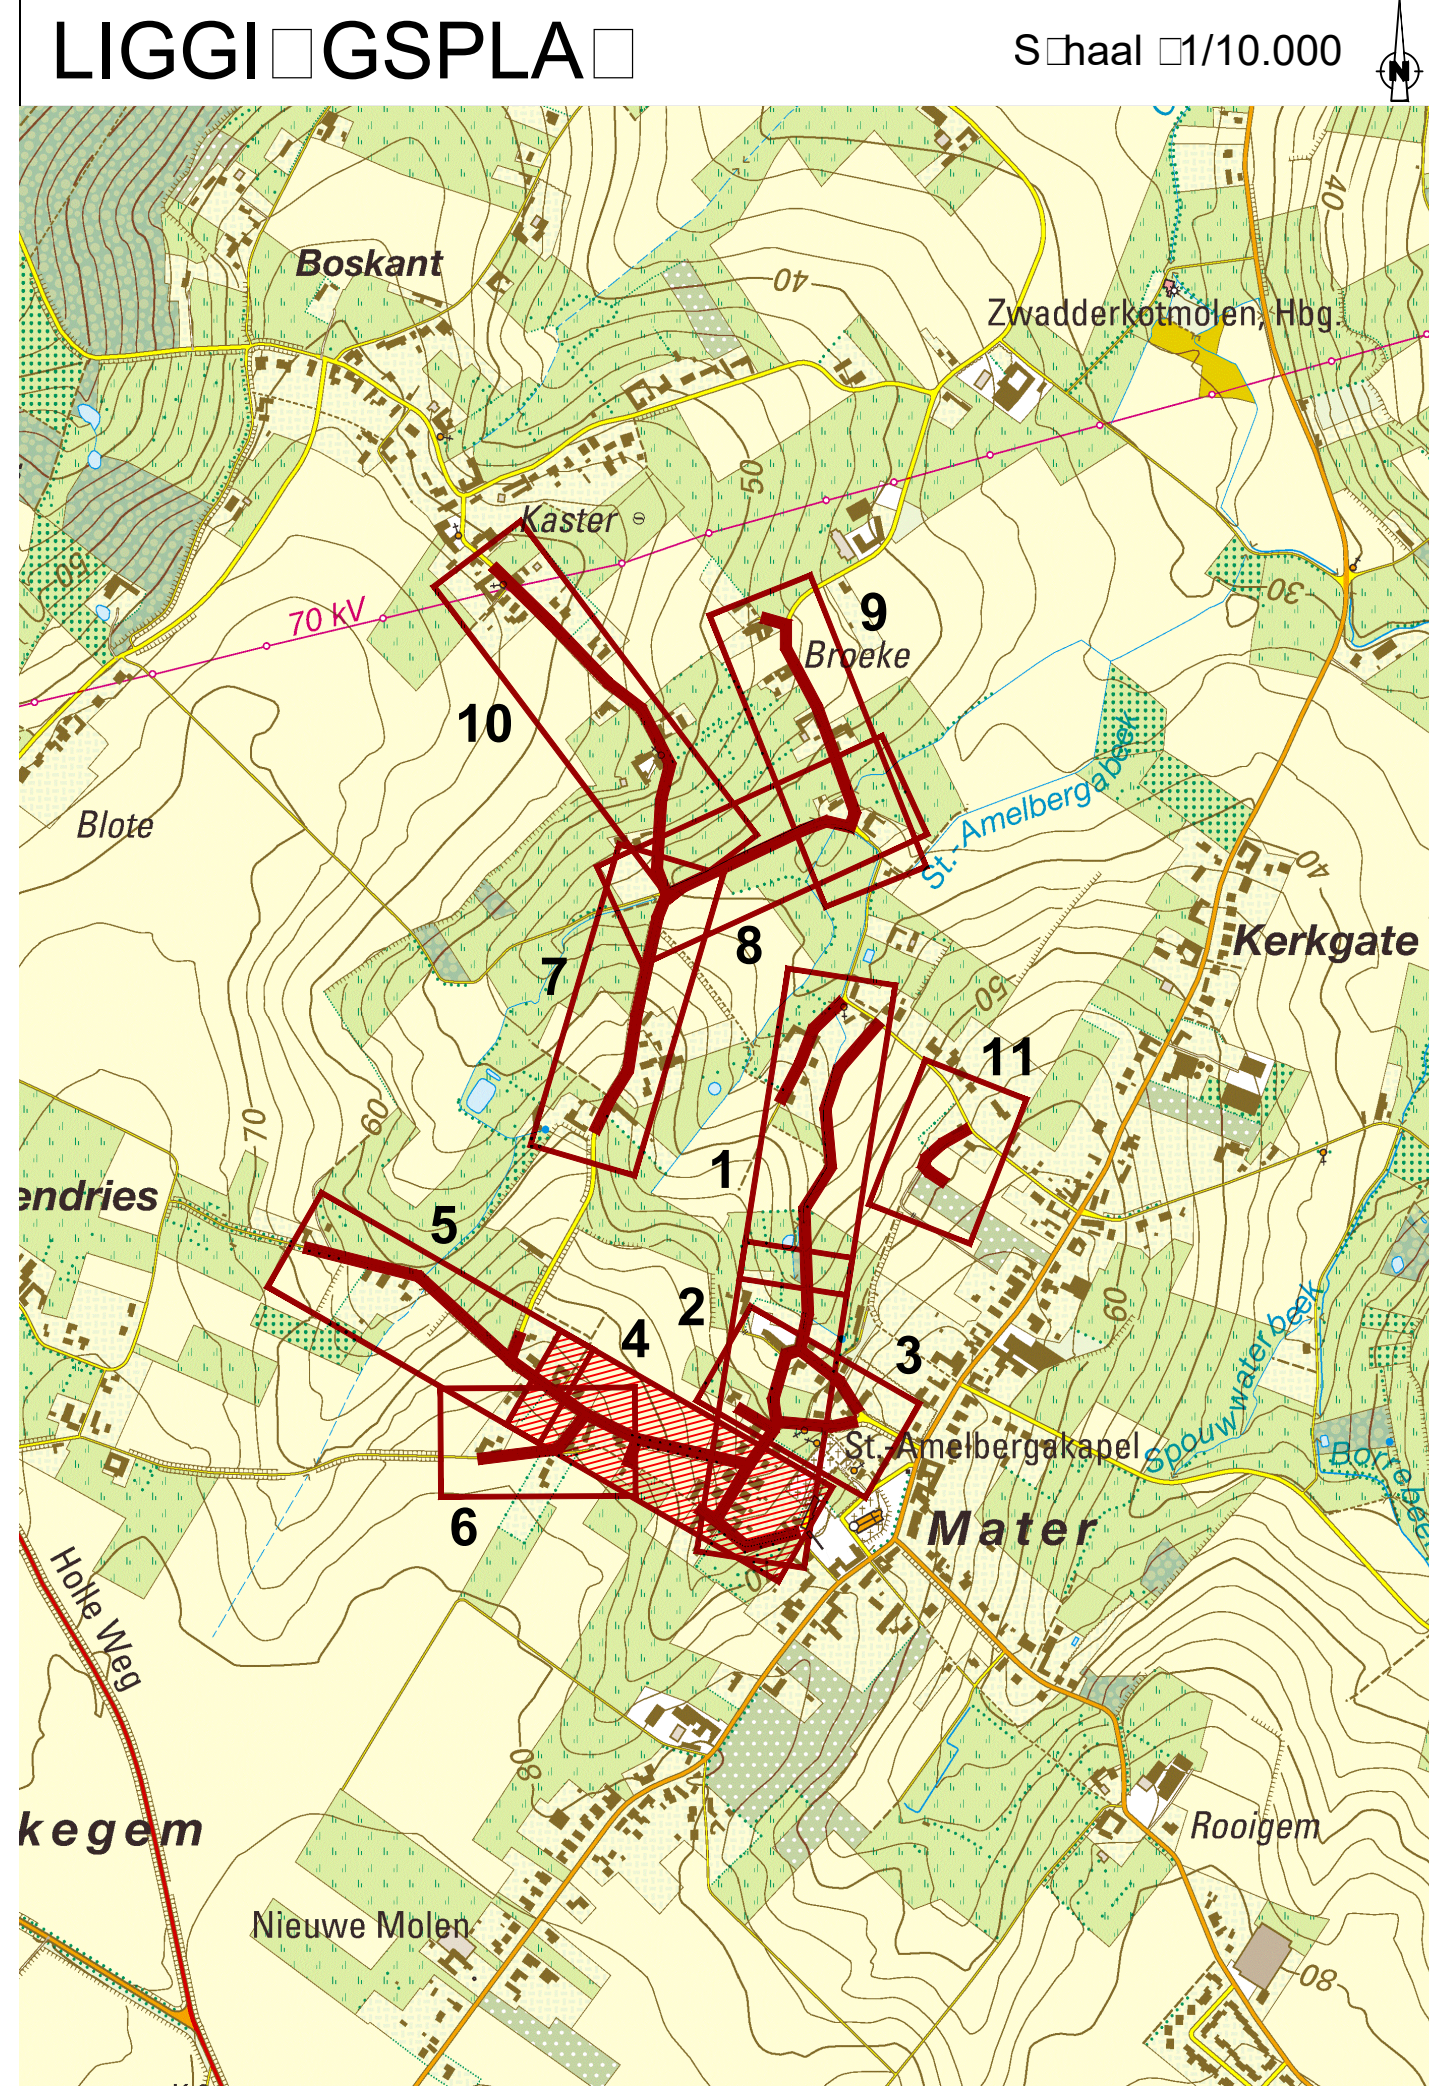

Stad Oudenaarde



Gezien en goedgekeurd door de gemeenteraad
in zitting van: ...
Burgemeester
dhr. Marij De Meulemeester
Señor
dhr. Luc Van der Kerckhove

Provincie Oost-Vlaanderen

Weg- en rioleringswerken Cluster Broeke

Boskant Kleistraat Opstalle Bronstraat
t Jolleveld Driesleutelstraat Sint-Amelbergstraat
Ruiterstraat en Kloosterweg

SNODECK & PARTNERS

Part of Snodex
B-3500 Kortrijk
T +32 (0) 56 21 04 39
F +32 (0) 56 22 82 63
www.snodeck.com

Teamleider
Hugo Snodex
Projectleider
Gert Loger

R	A	DATUM	VOORWERP	TEKENAAR	DATUM	HISTORIEK	TEKENAAR
23/01/2018	18/12/2017		Voortwerp	RBS			

ONTWORPEN RIOLERING

Sint-Amelbergstraat
Kloosterweg

FABE	SCHAAL	PLAAT	PROJECT	NUMMER	PLAAT	NUMMER	ITGAVE
VOORONTWERP	1:250	1:1200	2118.6	4.2.4	B		

