

Deinze Louis Dhontstraat

Overzichtsplan vlak 1 op GRB

Projectnummer BAAC: 2020-0107
Vergunningsnummer: 2020G185

Legenda

- Beschoeiing
- Werkputten
- Moederbodem
- Natuurlijk
- Verstoring
- Wallaag
- Grachtvulling
- Laag
- Paalkuil
- Kuil
- Hout
- InstEEK
- Muur

Schaal: 1:220

15-9-2020



BAAC

ARCHEOLOGIE EN
BOUWHISTORIE

Deinze Louis Dhontstraat

Overzichtsplan vlak 2 op GRB


Projectnummer BAAC: 2020-0107
Vergunningsnummer: 2020G185

Legenda

- Beschoeiing
- Werkputten
- Moederbodem
- Verstoring
- Grachtvulling
- Wallaag
- Kuil
- Kelder

Schaal: 1:150

14-9-2020

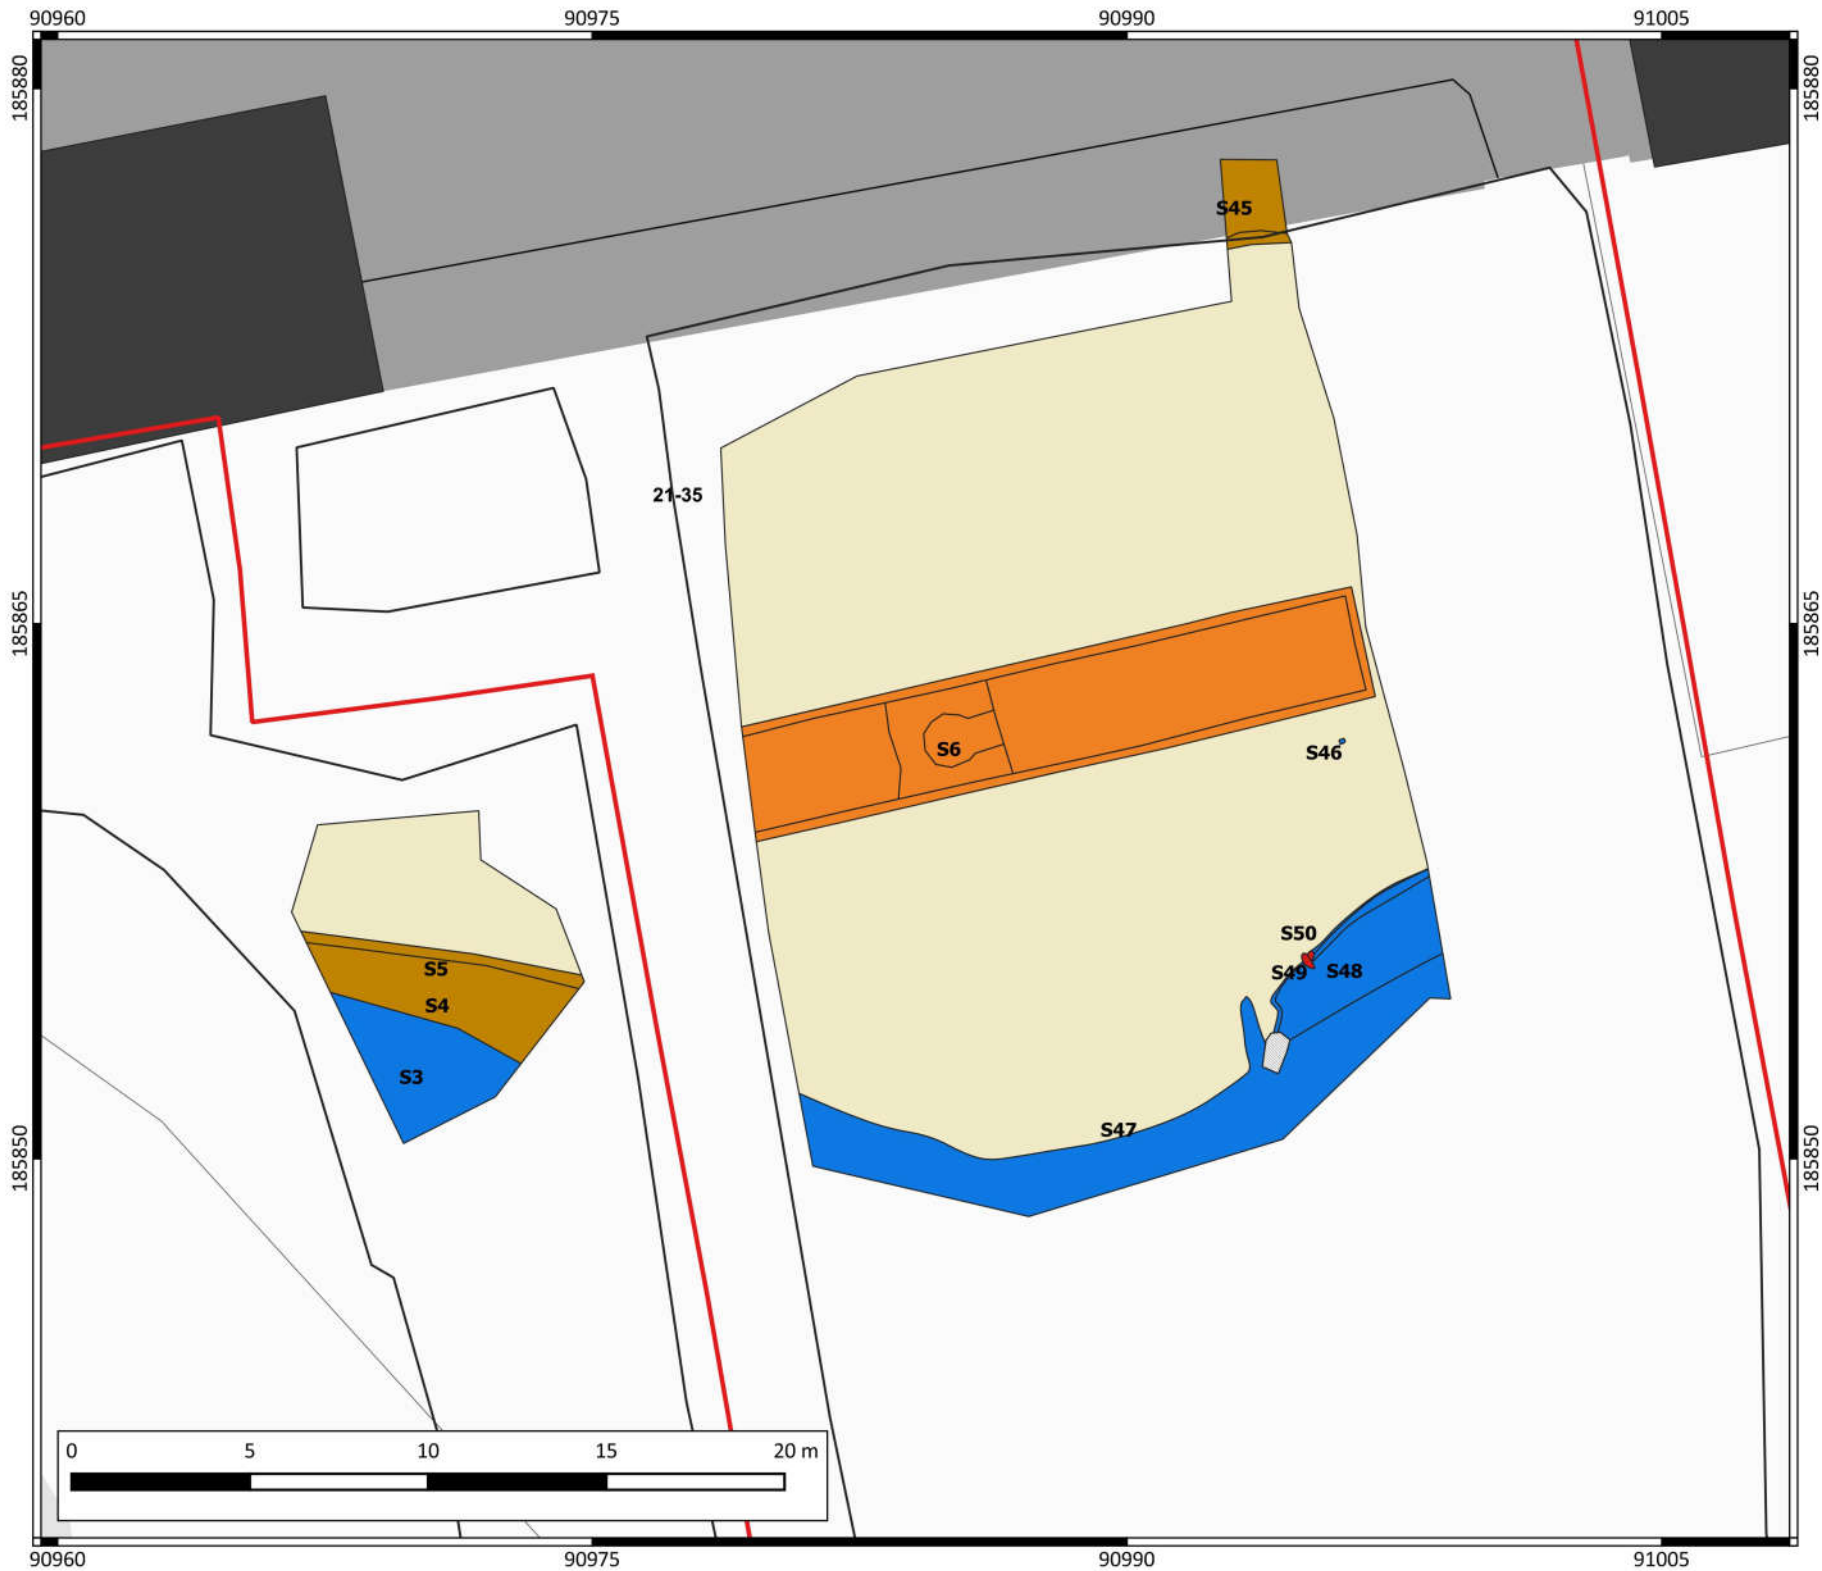

Deinze Louis Dhontstraat

Overzichtsplan vlak 3 op GRB

Projectnummer BAAC: 2020-0107
Vergunningsnummer: 2020G185

Legenda

- Beschoeiing
- Werkputten
- Moederbodem
- Grachtvulling

Schaal: 1:150

14-9-2020

