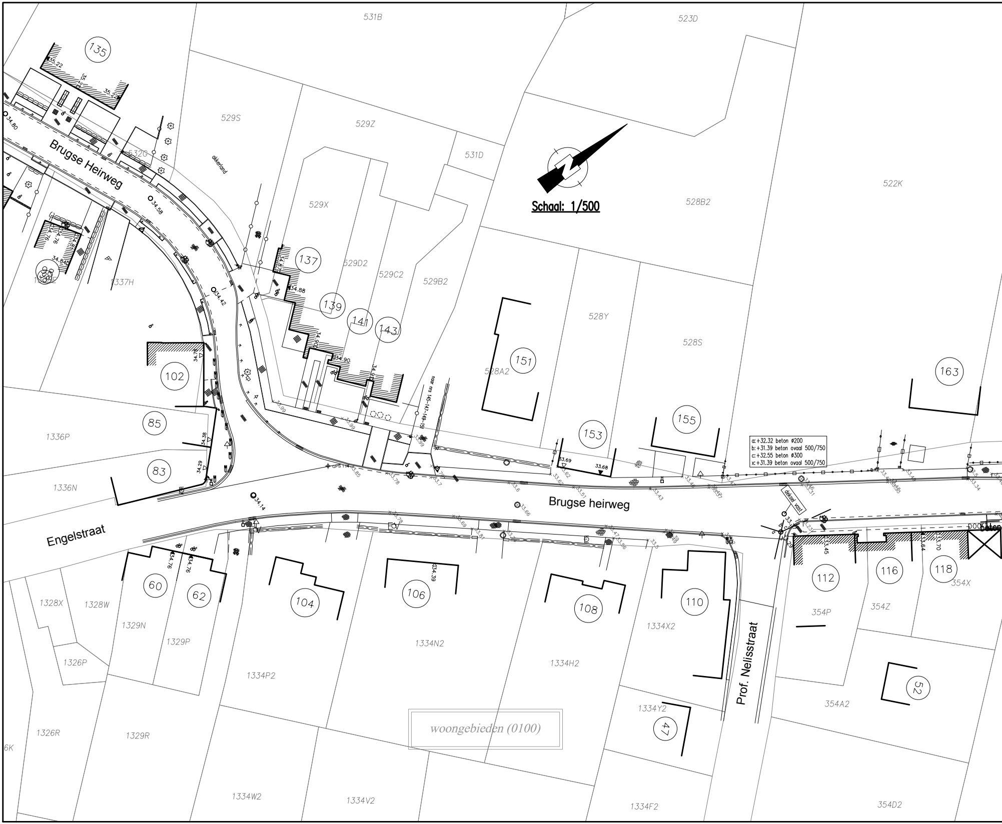
Schaal: 1/500
Brugse Heirweg
Brugse heirweg
Engelstraat
Prof. Nelisstraat
woongebieden (0100)
a: +32.32 beton ø200
b: +31.39 beton ovaal 500/750
c: +32.55 beton ø300
x: +31.39 beton ovaal 500/750
deksel vast
naar nrs 145-147-149-151
akkerland
beton
531B
523D
522K
528B2
531D
529S
529Z
529X
532G
529D2
529C2
529B2
528Y
528S
528A2
1337H
1336P
1336N
1328X
1328W
1329N
1329P
1326P
1326R
1329R
6K
1334P2
1334N2
1334H2
1334X2
1334Y2
1334W2
1334V2
1334F2
354P
354Z
354X
354A2
354D2
135
137
139
141
143
151
153
155
163
102
85
83
60
62
104
106
108
110
112
116
118
52
47

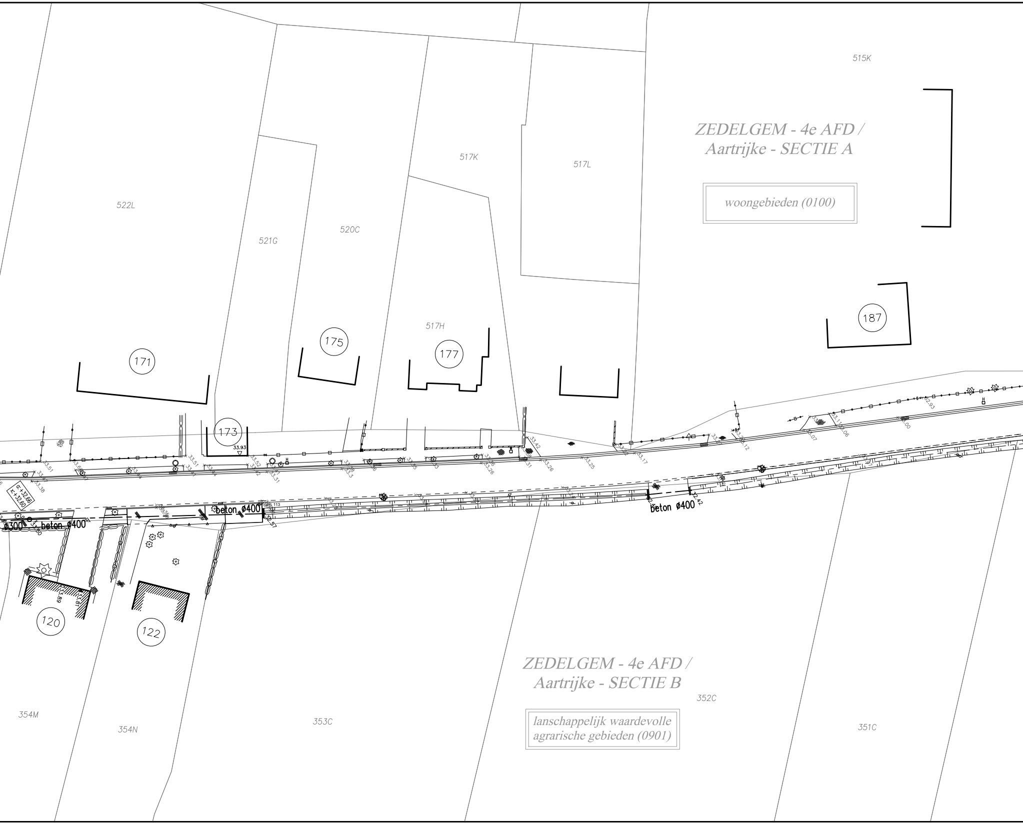
515K
ZEDELGEM - 4e AFD /
Aartrijke - SECTIE A
woongebieden (0100)
517K
517L
522L
521G
520C
517H
171
173
175
177
187
33.93
beton Ø400
Ø300
beton Ø400
beton Ø400
120
122
ZEDELGEM - 4e AFD /
Aartrijke - SECTIE B
352C
lanschappelijk waardevolle
agrarische gebieden (0901)
354M
354N
353C
351C

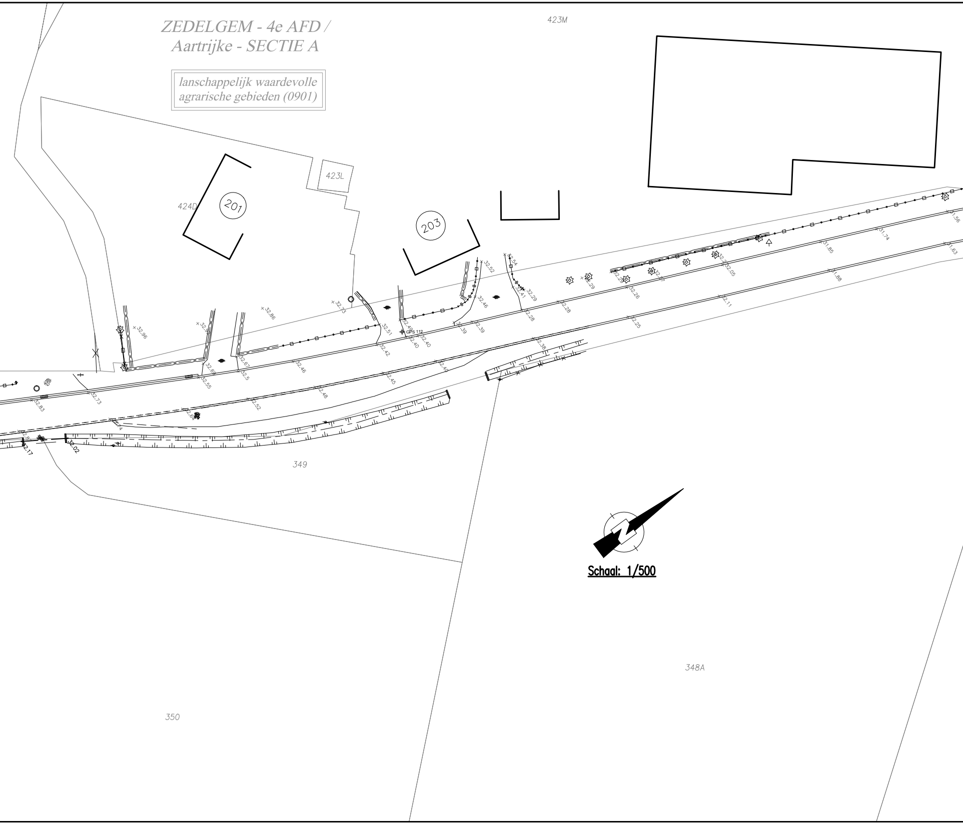
ZEDELGEM - 4e AFD /
Aartrijke - SECTIE A
lanschappelijk waardevolle
agrarische gebieden (0901)
423M
423L
424D
201
203
349
350
348A
GPS 112
32.96
32.86
32.73
32.69
32.67
32.5
32.55
32.46
32.51
32.42
32.49
32.40
32.40
32.52
32.46
32.39
32.39
32.54
32.41
32.29
32.28
32.28
32.29
32.25
32.26
32.27
32.05
32.11
32.25
32.38
32.40
32.45
32.48
32.52
32.61
32.83
32.73
32.17
32.02
31.85
31.74
31.56
31.88
31.63
Schaal: 1/500

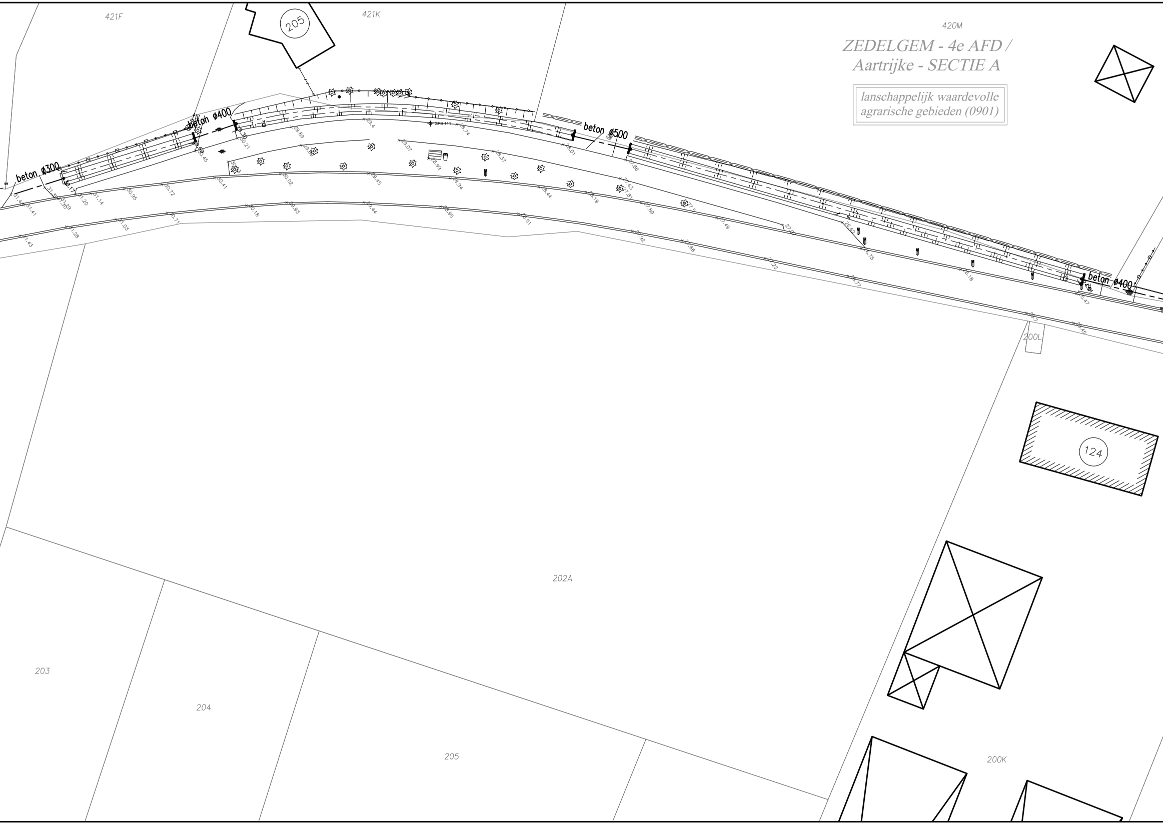
421F
205
421K
420M
ZEDELGEM - 4e AFD /
Aartrijke - SECTIE A
lanschappelijk waardevolle
agrarische gebieden (0901)
beton ø300
beton ø400
beton ø500
beton ø400
GPS 111
200L
124
202A
203
204
205
200K

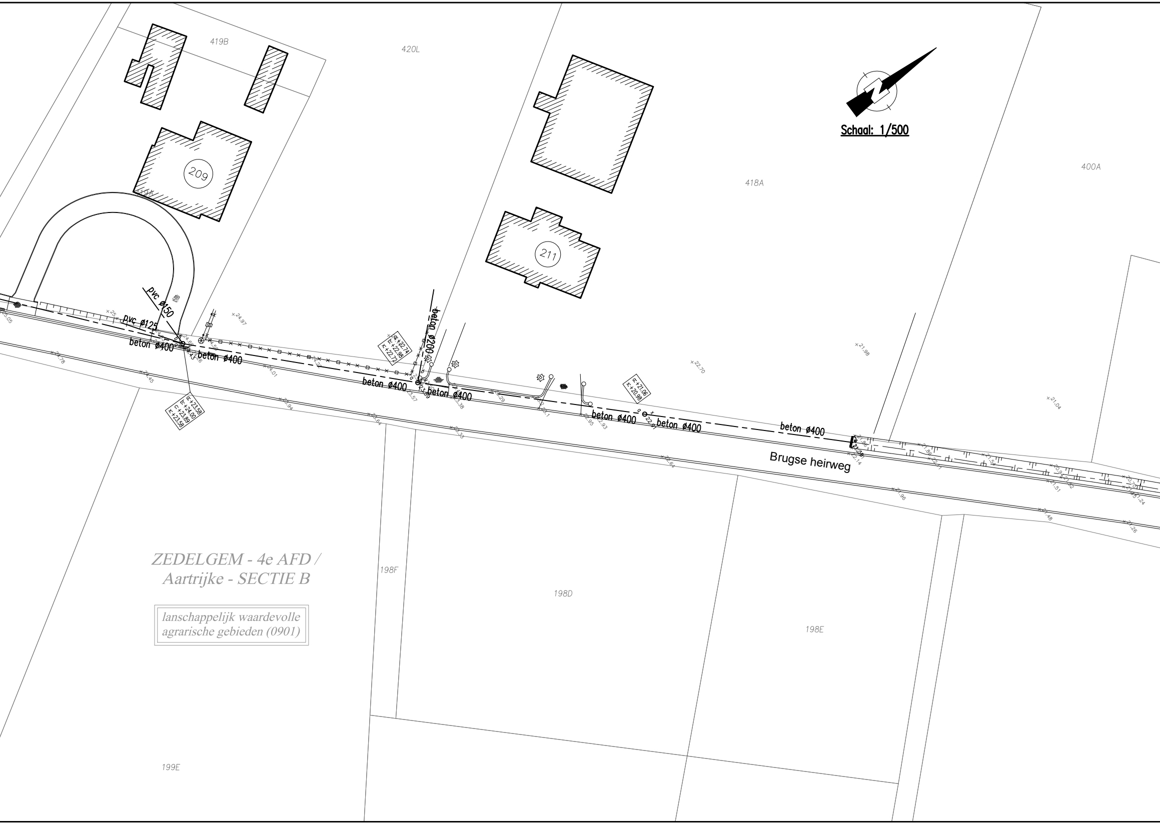
419B
420L
Schaal: 1/500
209
400A
418A
211
pvc ø150
pvc ø125
beton ø400
beton ø400
beton ø200
beton ø400
beton ø400
beton ø400
beton ø400
beton ø400
a: +22.74
b: +22.98
x: +22.72
a: +23.58
b: +24.00
c: +23.89
x: +23.58
a: +21.06
x: +20.98
Brugse heirweg
ZEDELGEM - 4e AFD /
Aartrijke - SECTIE B
lanschappelijk waardevolle
agrarische gebieden (0901)
198F
198D
198E
199E

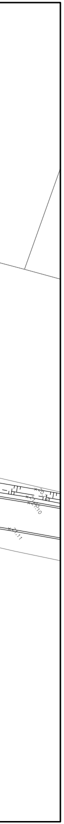

LEGENDE BESTAANDE TOESTAND

- Bovenkant waterloop
- As waterloop
- Bovenkant talud
- Onderkant talud
- Vangrail
- Betonnen afsluiting + gladde draad
- Houten afsluiting + gladde draad
- Betonnen afsluiting + prikkeldraad
- Houten afsluiting + prikkeldraad
- Diverse afsluitingen
- Muurtje
- Rij loofbomen
- Rij naaldbomen
- Haag
- 89 Bestaand gebouw + huisnummer
- 7.85 Gebouw dorpelpeil
- 5.96 Gebouw dorpelpeil garage
- Polygoonpunt
- B Merkpaal staatsgrens
- P Merkpaal openbaar domein

- Knotwilg
- Boom klein
- Struik
- Loofboom
- Naaldboom
- Fruitboom
- Reflector op paaltje
- Parkeermeter
- Openbare vuilnisbak
- Zitbank
- Praatpaal
- Telefooncel
- Openbare brievenbus
- Brievenbus Privé
- Monoliet
- Signalisatie verkeerslicht
- Signalisatie wegwijzer
- Signalisatie verkeerbord
- Signalisatie bushalte "De Lijn"
- Signalisatie plaatsnaam
- Signalisatie publiciteitsbord
- Signalisatie openbaar vervoer

- D Kabine kast diverse
- D Straatkap diverse
- E Kabine kast elektriciteit
- E Straatkap elektriciteit
- G Kabinekast gas
- G Straatkap gas
- H Straatkap brandkraan
- R Kabinekast radio/TV
- T Kabinekast telefoon
- T Straatkap telefoon
- W Straatkap water
- Paal elektriciteitsleiding
- Paal verlichting
- Paal divers
- Mast elektriciteitsleiding
- Mast divers
- P Vlaggenmast
- Verharding kasseien
- Verharding betonstraatstenen
- Verharding betontegels
- Verharding beton
- Verharding KWS
- Verharding steenslag

BESTAANDE RIOLERING

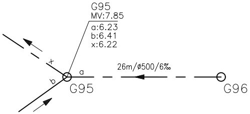
G95
MV:7.85
a:6.23
b:6.41
x:6.22
x
a
b
26m/ø500/6‰
G95
G96

Tussen inspectieput G96 en G95 ligt een buis diameter 500mm met lengte 26m aan een helling van 6mm/m. In inspectieput G96 komt 1 buis (a) toe op een hoogte BOK (binnenkant, onderkant koker) van 6.23m, 1 buis (b) op hoogte 6.41m en vertrekt 1 buis (x) op 6.22m. De hoogte van het maaiveld t.h.v. G96 is 7.85m

west-vlaanderen
de gedreven provincie

PROVINCIE WEST-VLAANDEREN
Dienst Mobiliteit

-Leidend ambtenaar: Ing. Murielle DECOO
-Dossiernummer: 1661/2012/003/WEG92
-Besteknummer: 01/2018

GEMEENTE: ZEDELGEM
REALISATIE VAN FIETSVOORZIENINGEN IN DE DIKSMUIDSE HEIRWEG, BRUGSE HEIRWEG EN ENGELSTRAAT.

BOUWHEER :

PROVINCIE WEST VLAANDEREN

ONTWORPEN DOOR :

LOBELLE
STUDIEBUREAU BVBA

Gistelsteenweg nr.112
8490 Varsenare (Jabbeke)
Tel:050/30.00 30 - Fax:050/38.96.91
Mail: info@studiebureau-lobelle.be
Site: www.studiebureau-lobelle.be

ir. Philippe Lobelle - Zaakvoerder

Gezien en goedgekeurd door de provincieraad van West-Vlaanderen
in zitting van ....

De provinciegriffier,
Geert ANTHIERENS

De voorzitter,
Eliane SPINCEMAILLE

Gezien en goedgekeurd door de Gemeenteraad van Zedelgem
in zitting van : ....

i.o.
De Secretaris
Sabine VERMEIRE

De Burgemeester
Annick VERMEULEN

Aantal plannen : 13

01
PLANNR

ONTWERP

GRONDPLAN BESTAANDE TOESTAND
BRUGSE HEIRWEG - DEEL 1

Schaal : 1/500

AANVAARD DOOR ONDERGETEKENDE AANNEMER

DATUM	NOTA'S
...	...
17–03–2016	Aanpassingen voorontwerp
02–05–2016	Detailplan uitwerking huisnr. 209
15–11–2017	Aanpassing voorontwerp i.f.v. bespreking onteigeningen
15–12–2017	Ontwerpdossier
05–02–2018	Aangepast ontwerpdossier
BESTANDSLOCATIE	J:\WW1798\3_ONTWERP\2018-02-05 Aangepast ontwerpdossier\WW1798 O-2 Grondplannen.dwg

AANBESTEDING :

DOSSIERNR :
WW1798

OPP. :
0.69m²