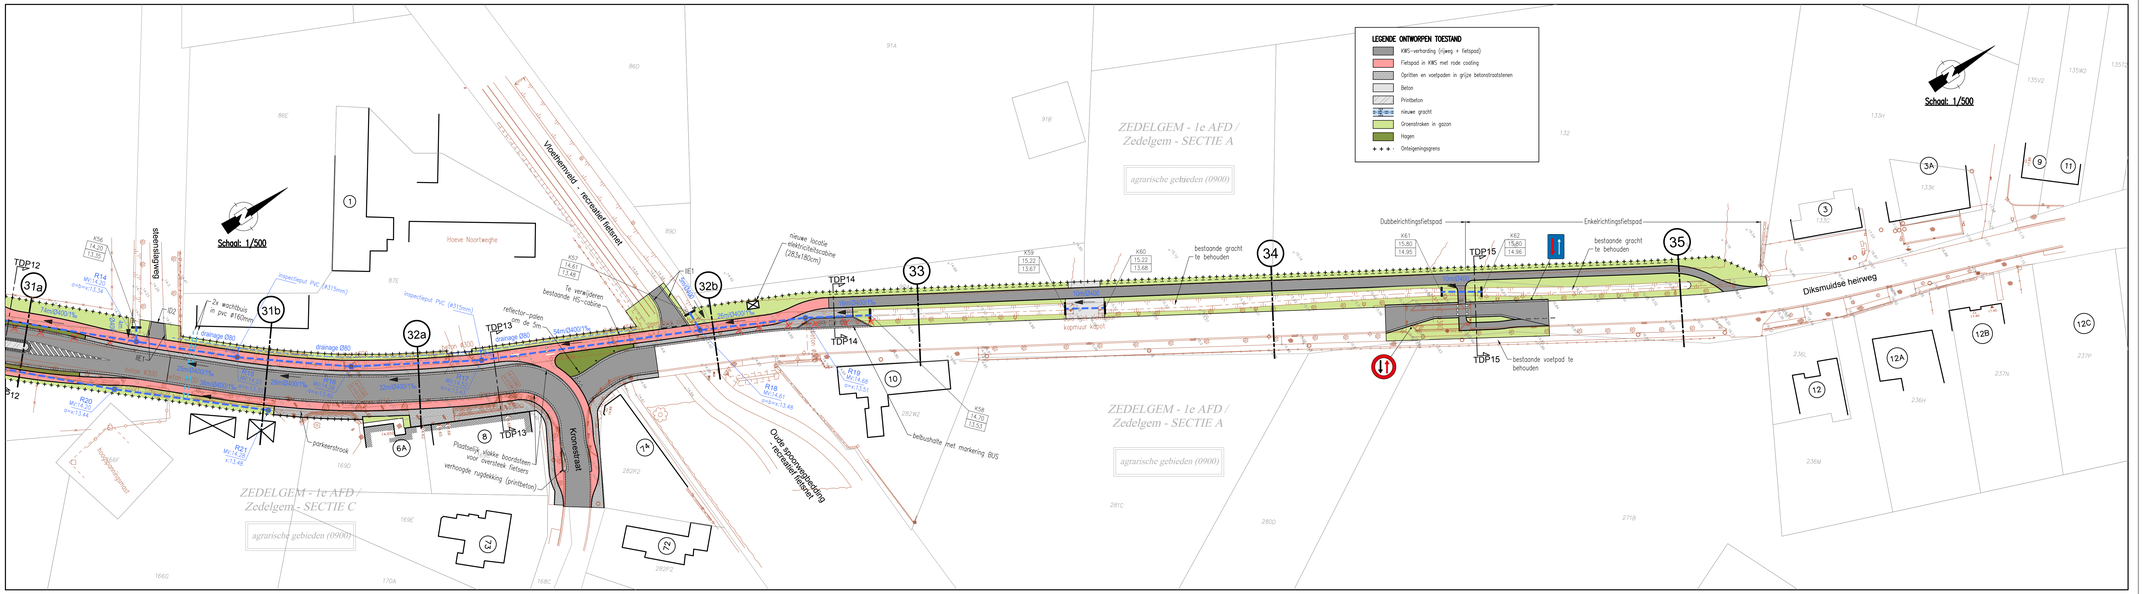

west-vlaanderen
de gedreven provincie

PROVINCIE WEST-VLAANDEREN
Dienst Mobiliteit

-Leidend ambtenaar: Ing. Murielle DECOO
-Dossiernummer: 1661/2012/003/WEG92
-Besteknummer: 01/2018

GEMEENTE: ZEDELGEM
REALISATIE VAN FIETSVOORZIENINGEN IN DE DIKSMUIDSE HEIRWEG, BRUGSE HEIRWEG EN ENGELSTRAAT.

BOUWHEER : PROVINCIE WEST VLAANDEREN

ONTWORPEN DOOR :

LOBELLE STUDIEBUREAU BVBA
Gistelsteenweg nr.112
8490 Varsenare (Jabbeke)
Tel:050/30.00.30 - Fax:050/38.86.91
Mail: info@studiebureau-lobelle.be
Site: www.studiebureau-lobelle.be
ir. Philippe Lobelle - Zaakvoerder

Gezien en goedgekeurd door de provincieraad van West-Vlaanderen in zitting van .....
De provinciegriffier, Geert ANTHEIRENS
De voorzitter, Eliane SPINCEMAILLE

Gezien en goedgekeurd door de Gemeenteraad van Zedelgem in zitting van : .....
Uit
De Secretaris, Sabine VERMEIRE
De Burgemeester, Annick VERMEULEN

Aantal plannen : 13

10
PLANNR

ONTWERP

GRONDPLAN ONTWORPEN TOESTAND
DIKSMUIDSE HEIRWEG - DEEL 3
Schaal : 1/500

AANVAARD DOOR ONDERGETEKENDE AANNEMER :

DATUM	NOTA'S
...	...
17–03–2016	Aanpassingen. voorontwerp
02–05–2016	Detailplan uitwerking huisnr. 209
15–11–2017	Aanpassing voorontwerp i.f.v. bespreking onteigeningen
15–12–2017	Ontwerpdossier
05–02–2018	Aangepast ontwerpdossier

AANBESTEDING :

DOSSIERNR : WW1758
OPP. : 0.37ha²

BESTANDSLOCATIE : J:\WW1758\3_ONTWERP\2018-02-05 Aangepast ontwerpdossier\WW1758 O-2 Grondplannen.dwg