




TYPE-DWARSPROFIEL 01
Nieuwe rijweg + aanliggende fietspaden
schaal 1/50

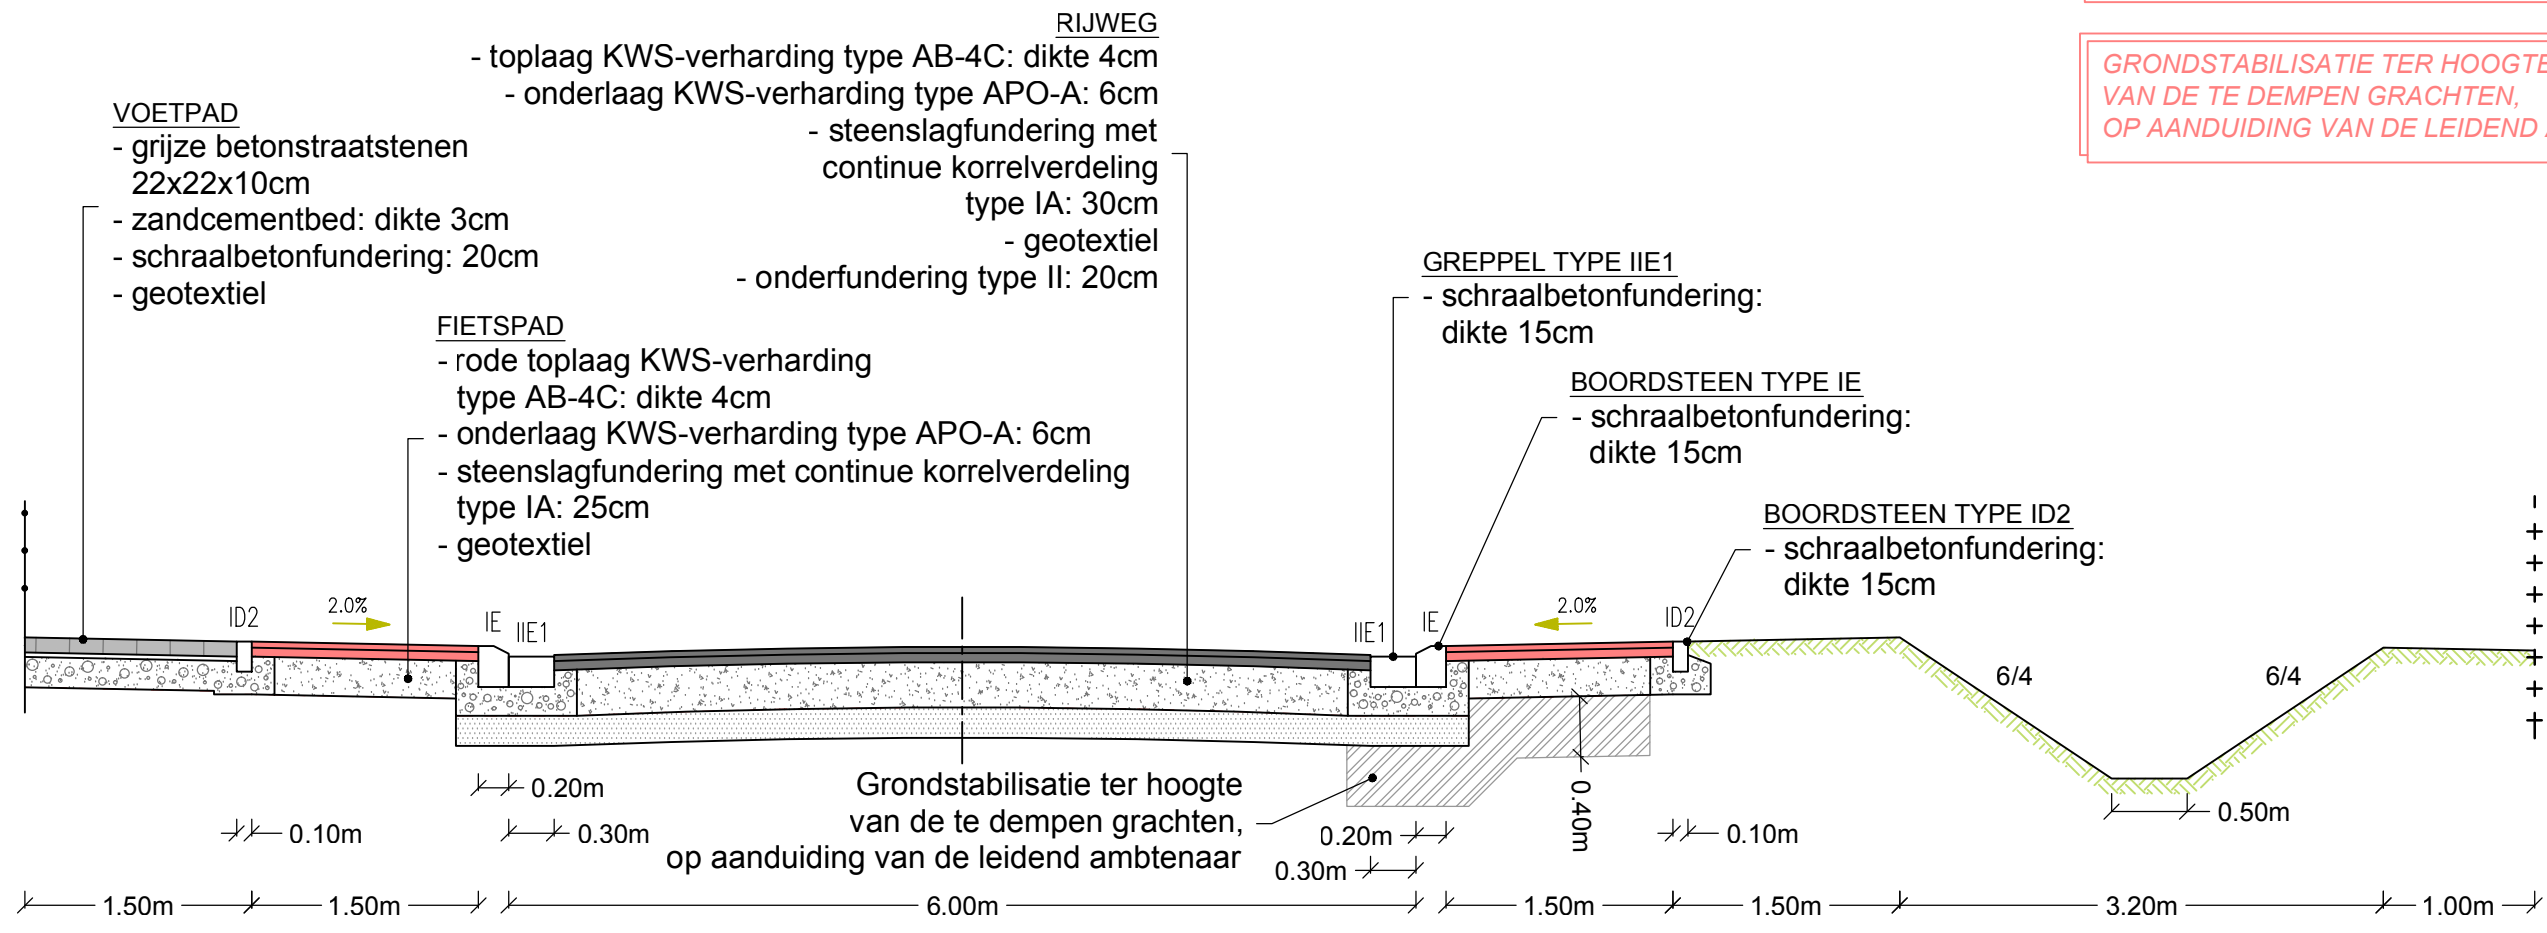


TYPE-DWARSPROFIEL 02
Middengeleider met dubbelrichtingsfietspad
schaal 1/50

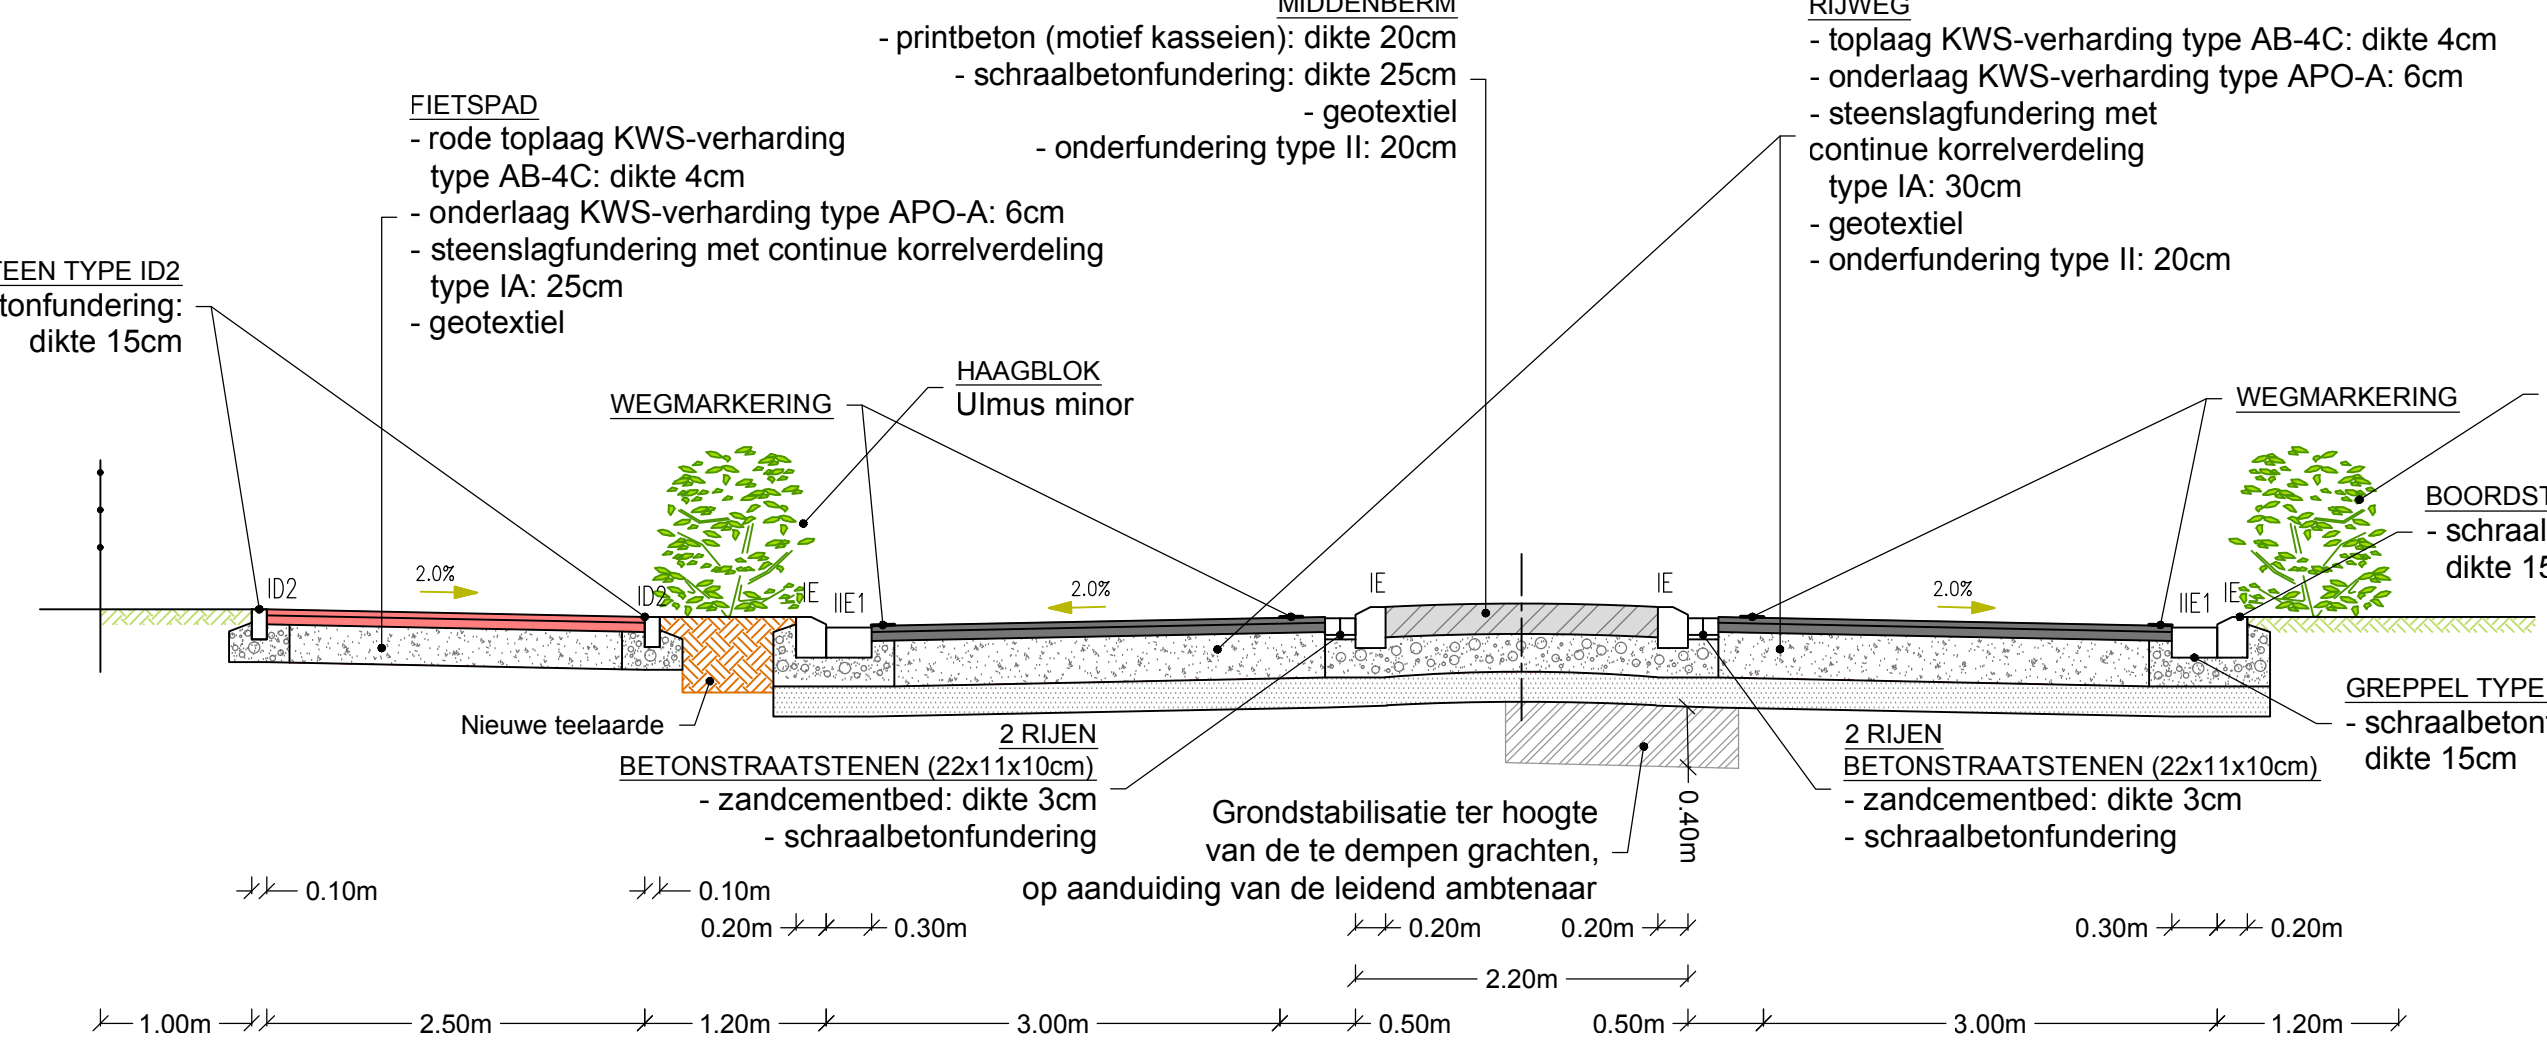


TYPE-DWARSPROFIEL 03
Dubbelrichtingsfietspad + haagblok
schaal 1/50

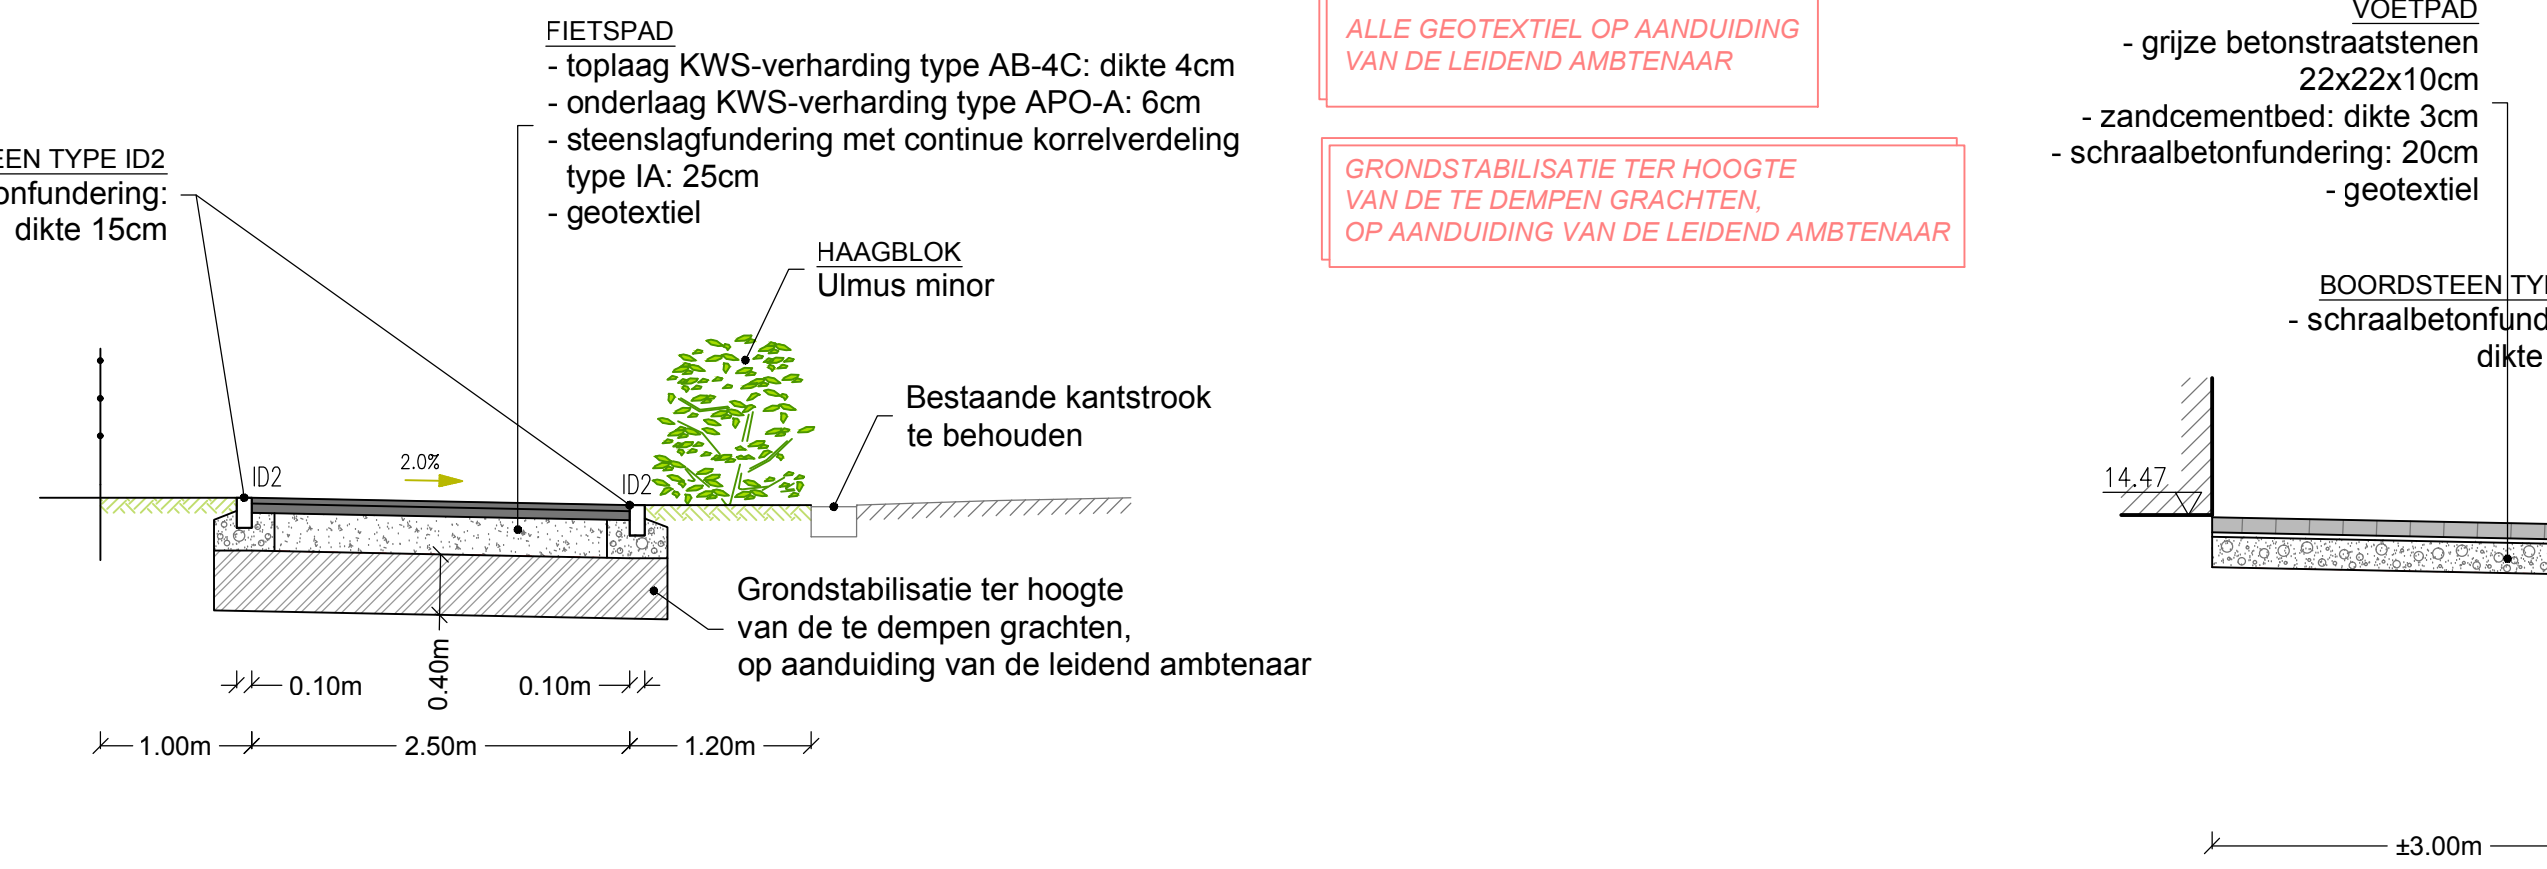


TYPE-DWARSPROFIEL 04
Detail drainage langs dubbelrichtingsfietspad + haagblok
schaal 1/50

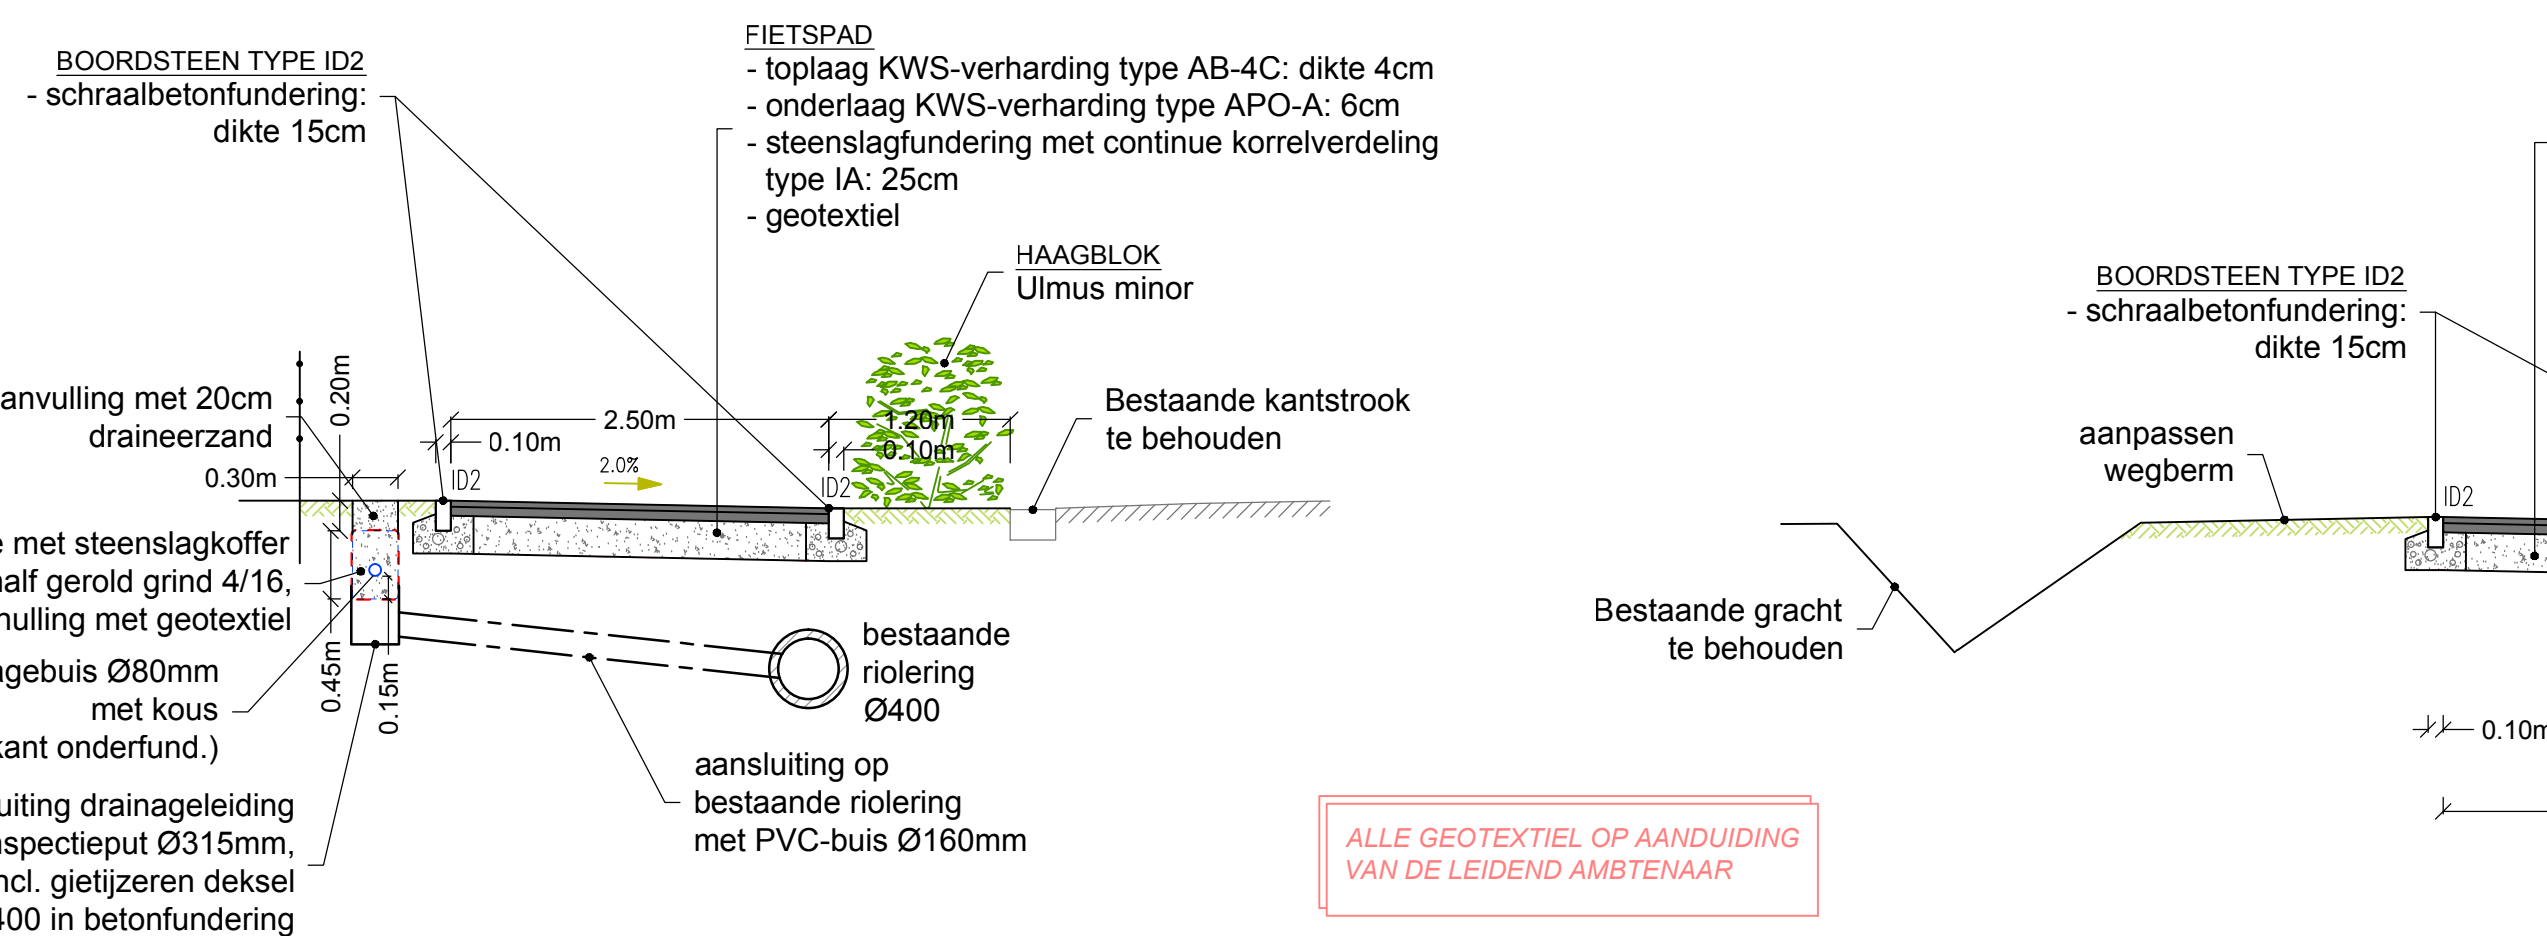


TYPE-DWARSPROFIEL 05
Dubbelrichtingsfietspad + bestaande langsracht
schaal 1/50

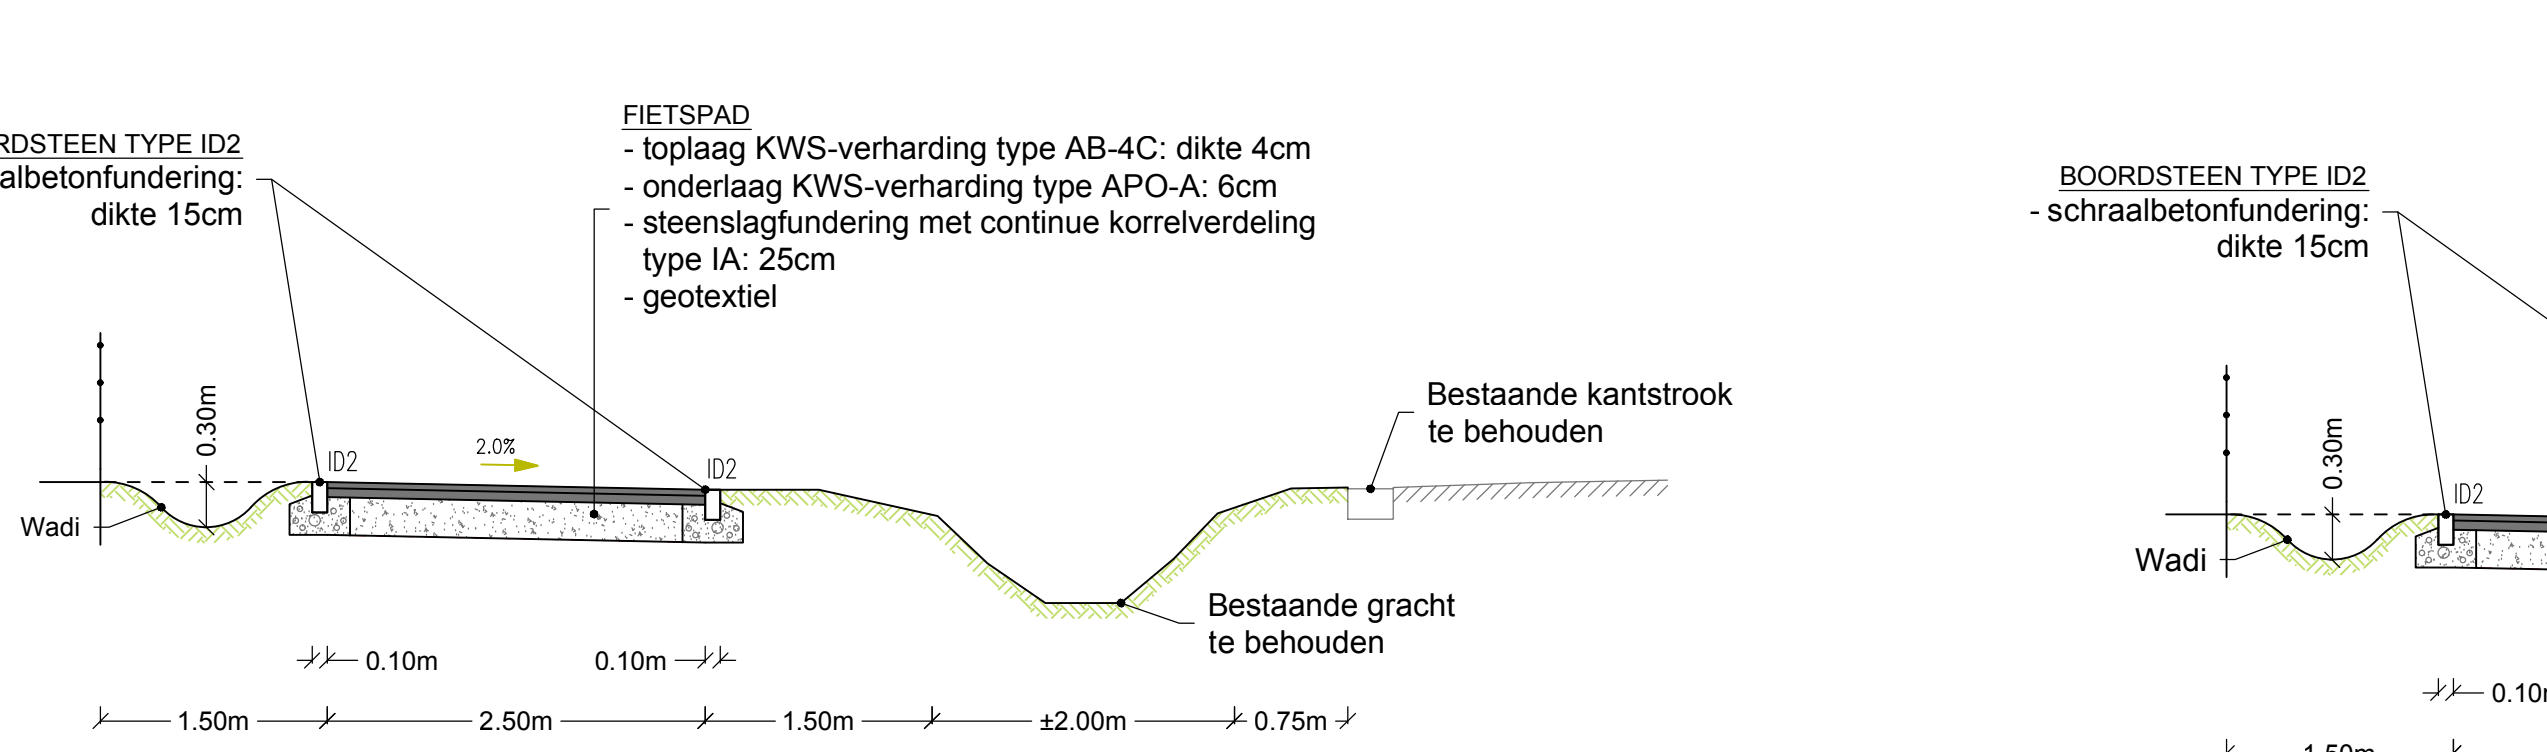


TYPE-DWARSPROFIEL 06
Dubbelrichtingsfietspad + voetpad en haag
(t.h.v. huisnr.217)
schaal 1/50

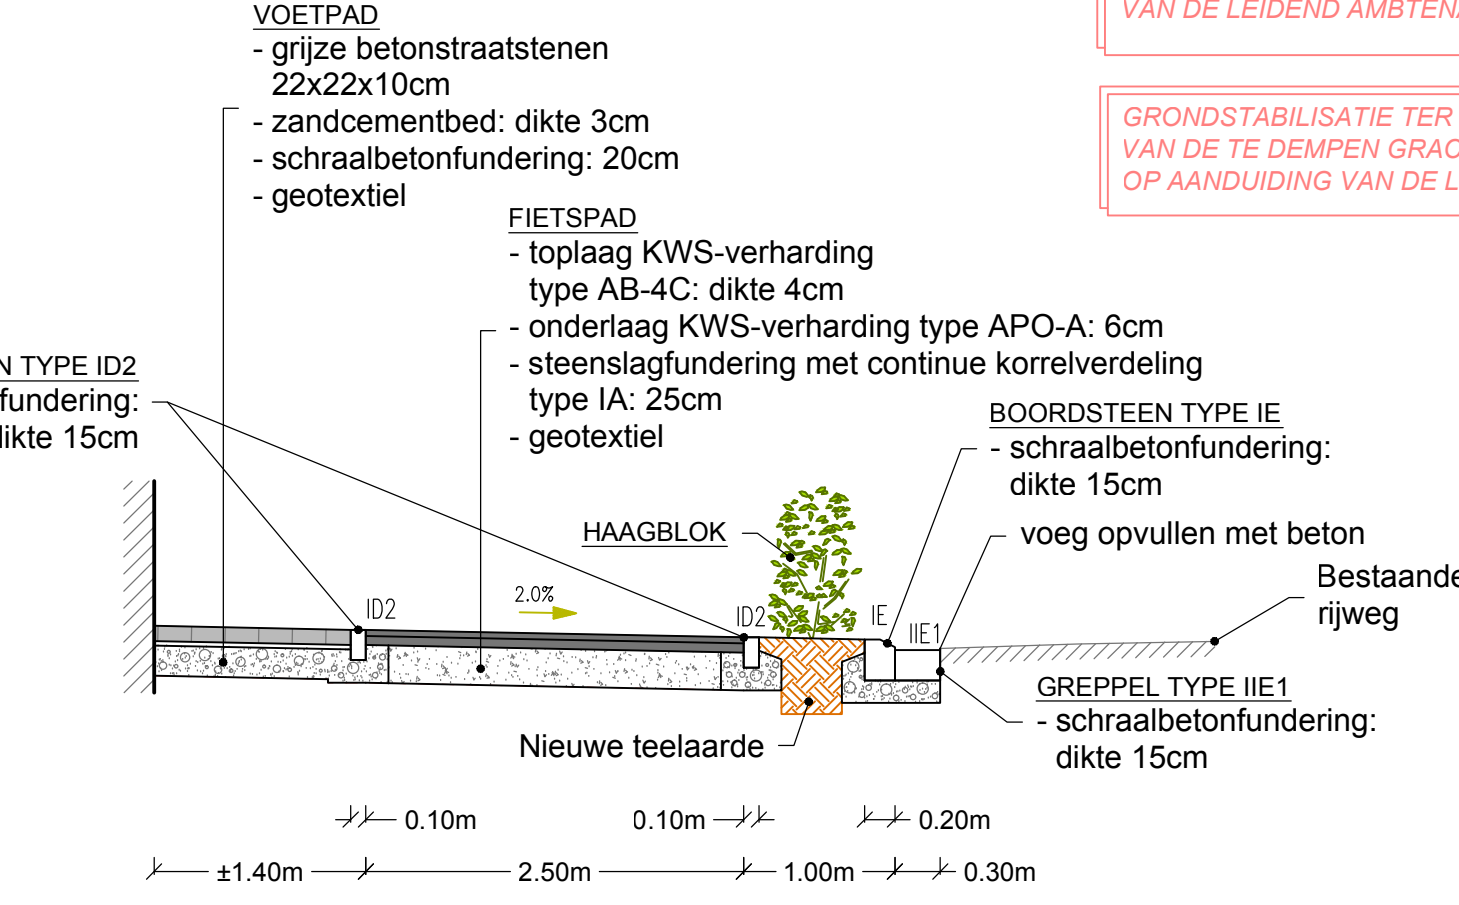


TYPE-DWARSPROFIEL 07
Dubbelrichtingsfietspad + voetpad
(t.h.v. huisnr.221)
schaal 1/50

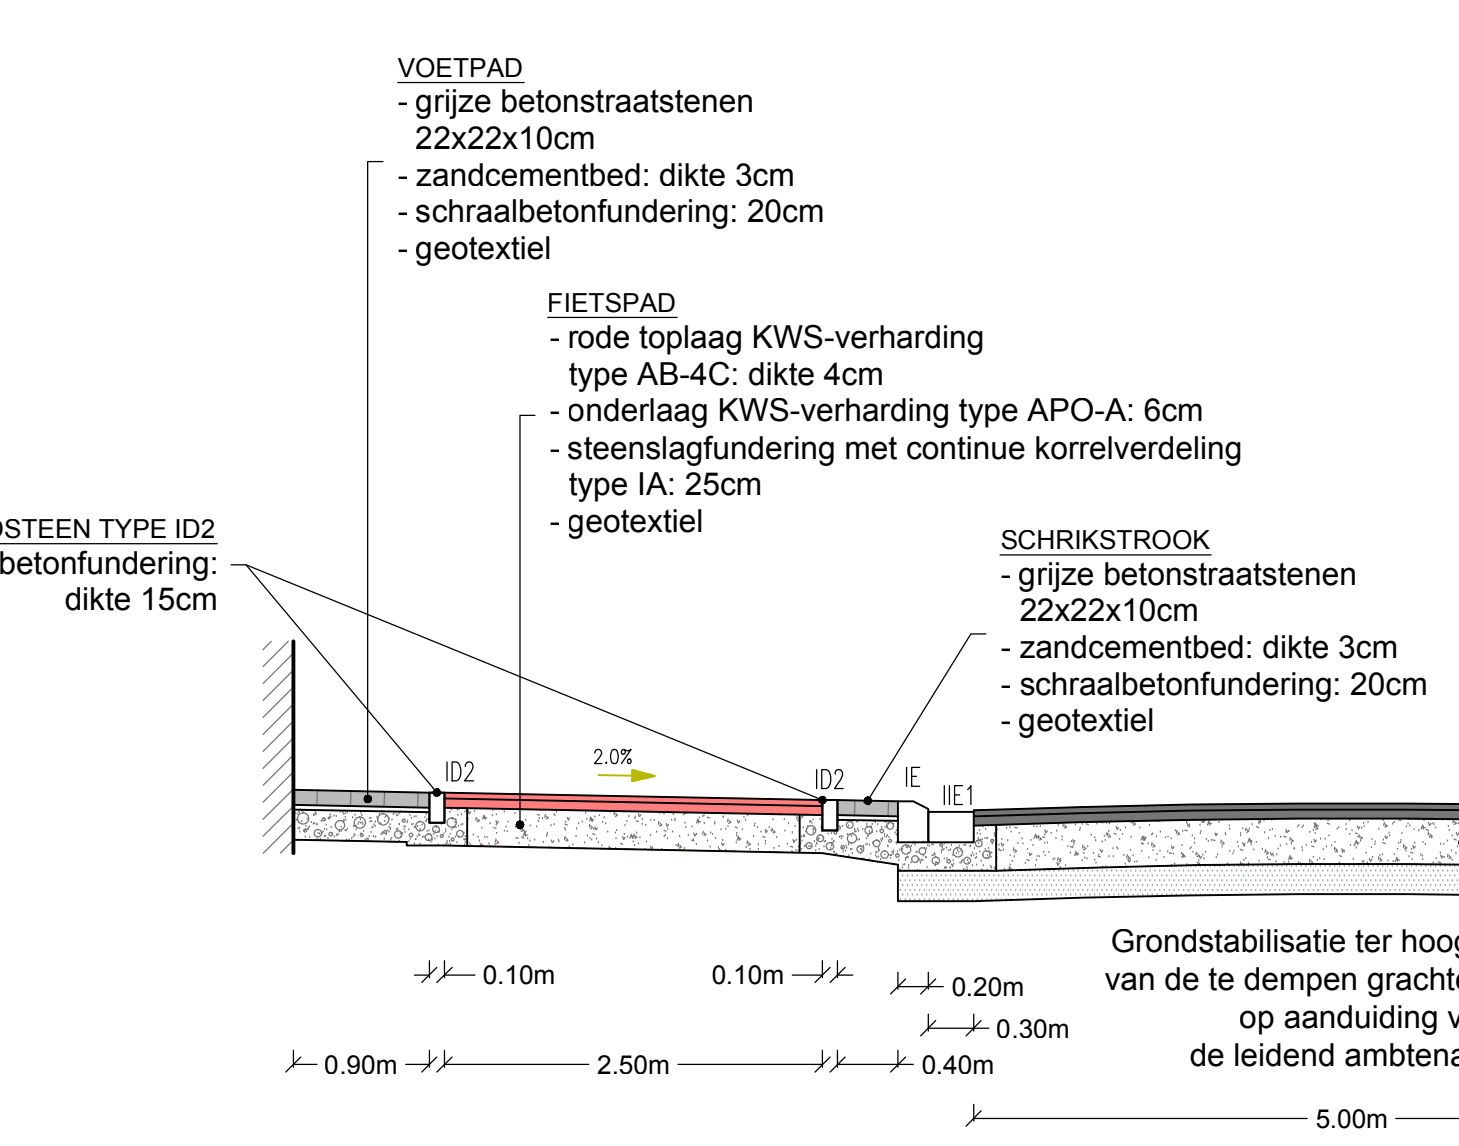


TYPE-DWARSPROFIEL 08
Dubbelrichtingsfietspad + voetpad
(t.h.v. huisnr.223)
schaal 1/50

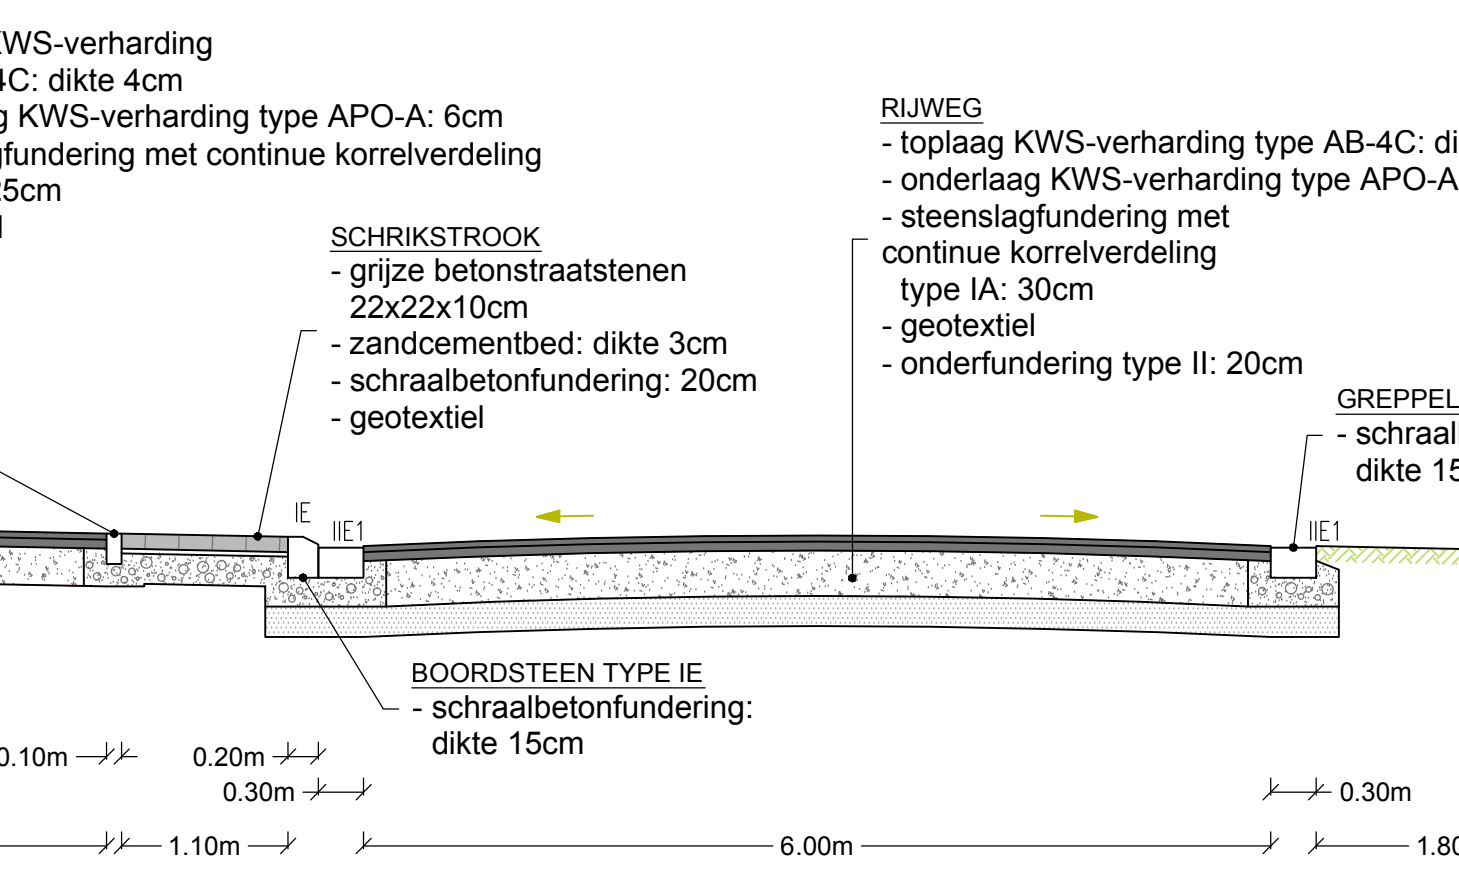


TYPE-DWARSPROFIEL 09
Dubbelrichtingsfietspad + rijweg in printbeton
schaal 1/50

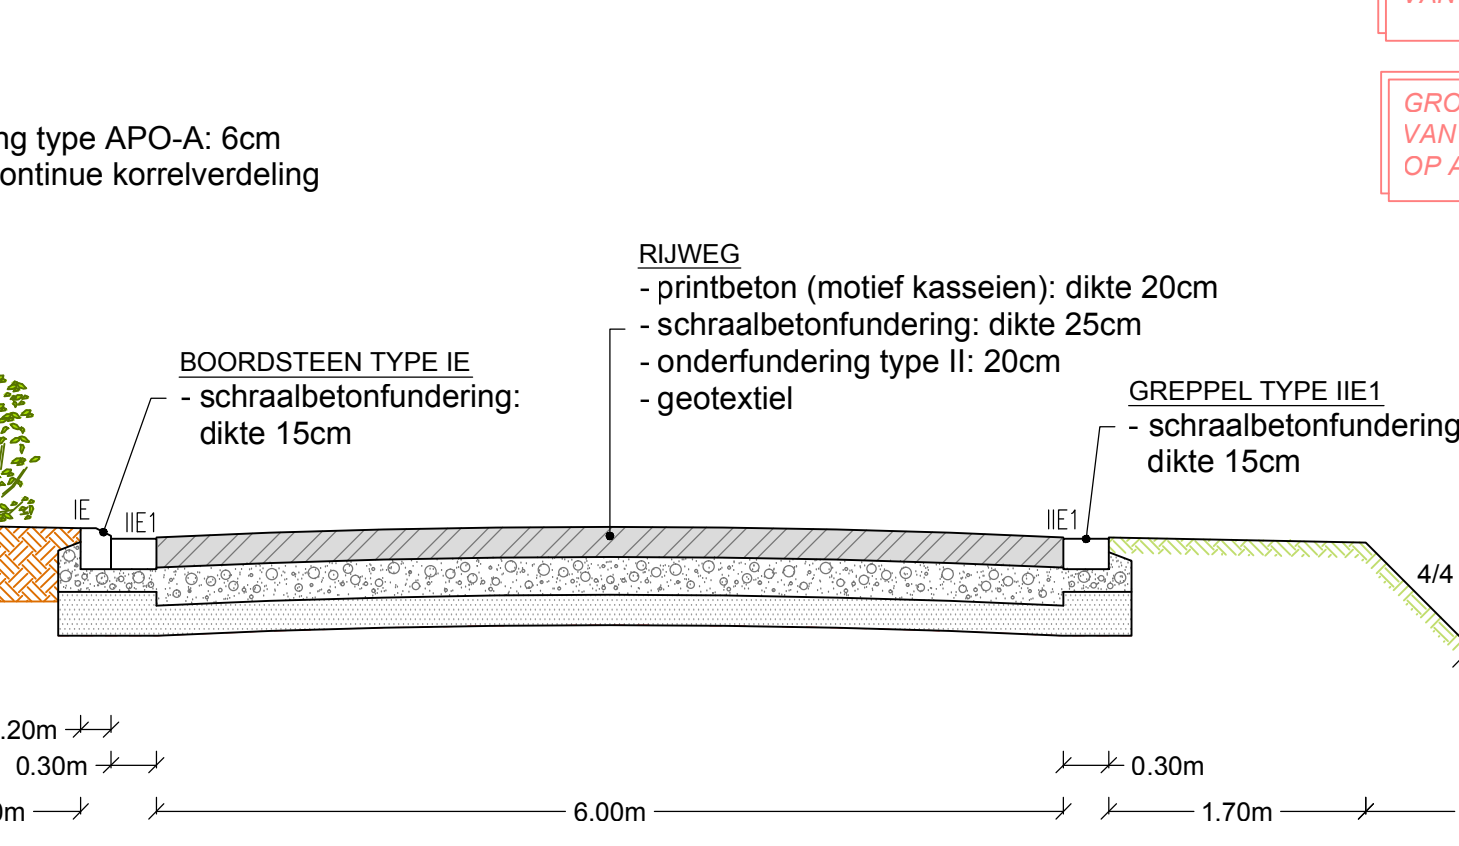


TYPE-DWARSPROFIEL 10
Dubbelrichtingsfietspad + herprofilen langsracht
schaal 1/50

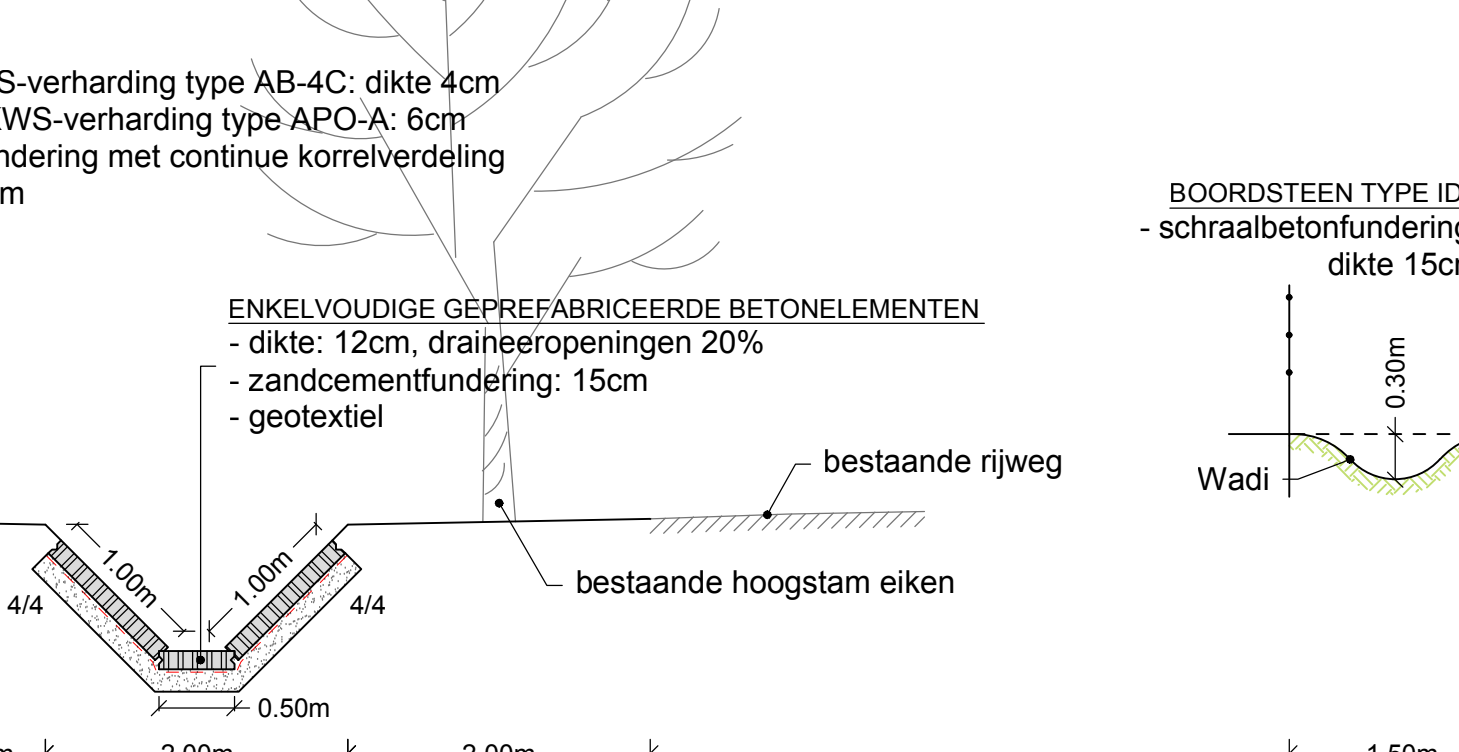


TYPE-DWARSPROFIEL 11
Dubbelrichtingsfietspad + bestaande langsracht
schaal 1/50

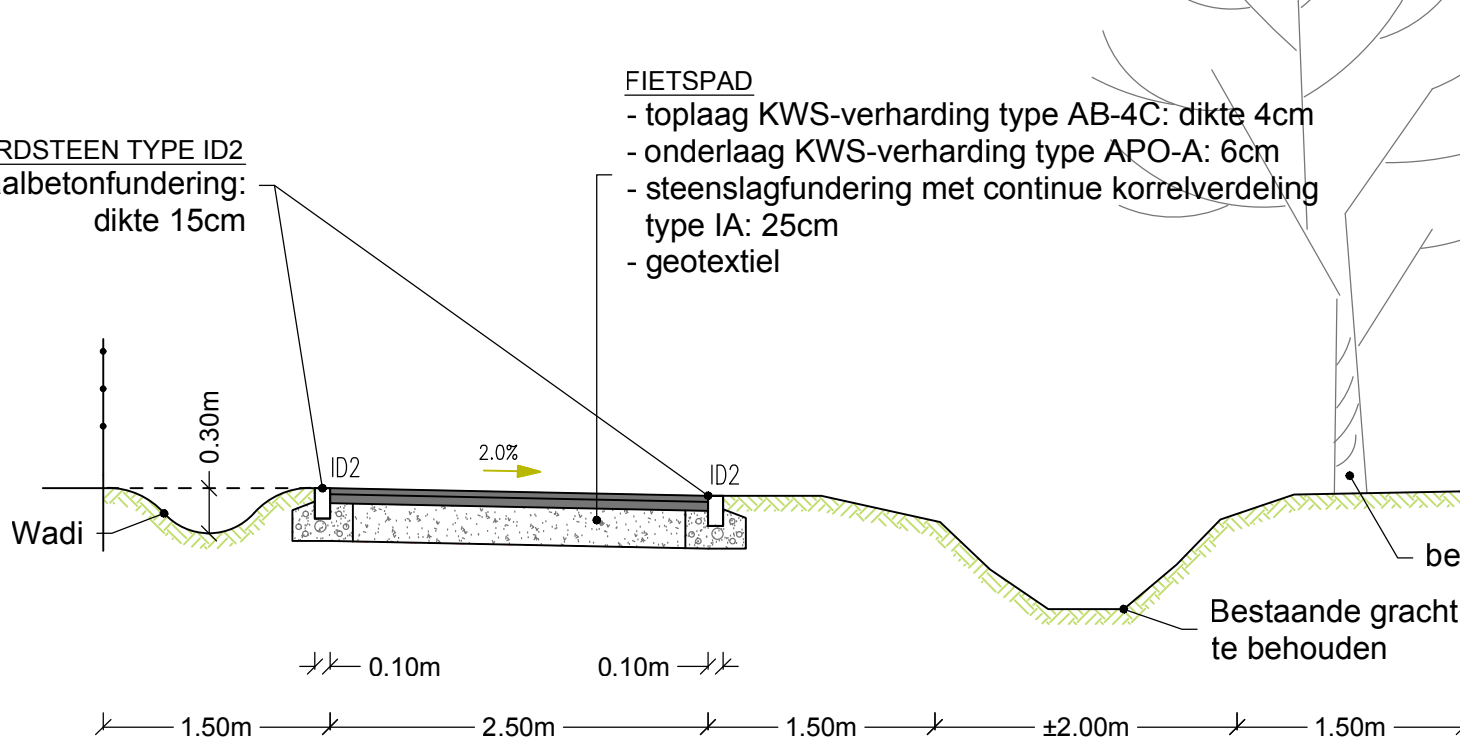


TYPE-DWARSPROFIEL 12
Middengeleider
schaal 1/50

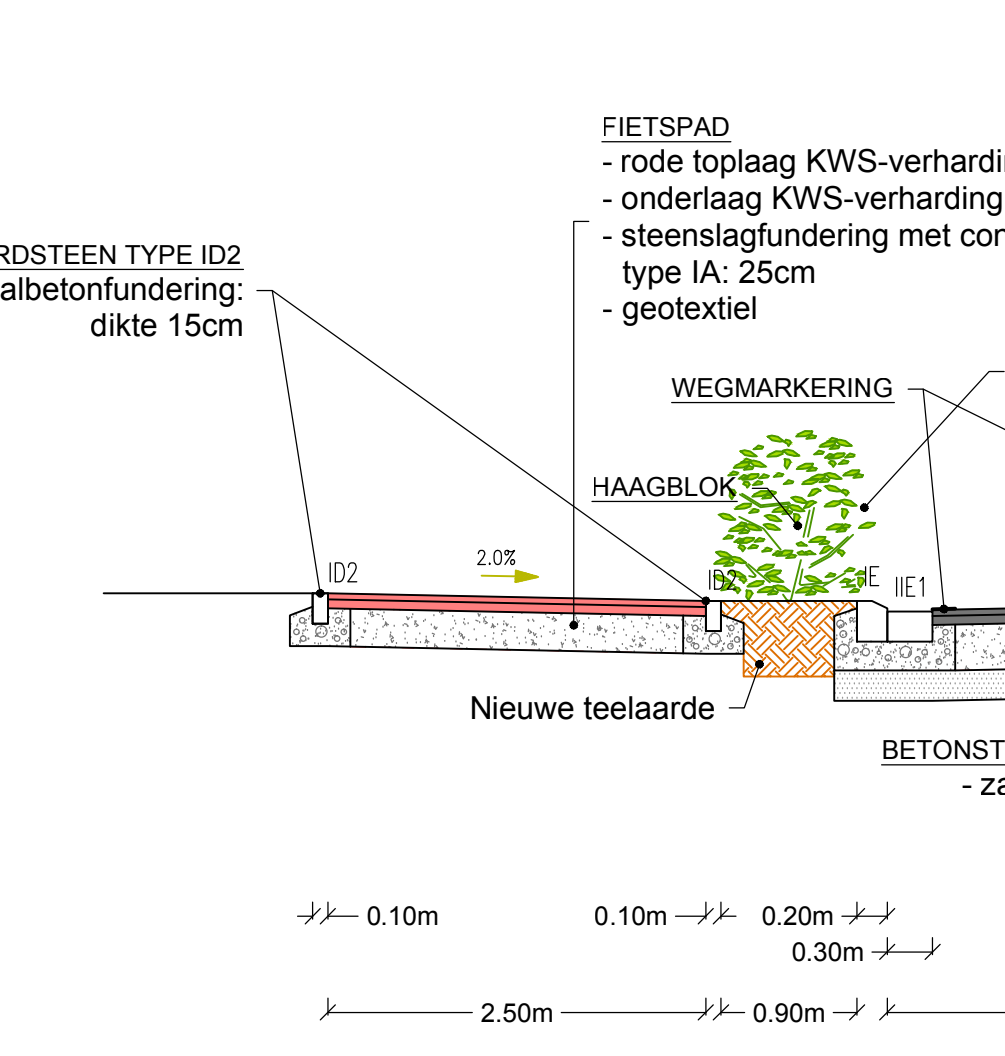


TYPE-DWARSPROFIEL 13
Nieuwe rijweg, fietspaden en schrikstrook t.h.v. huisnr.8
schaal 1/50

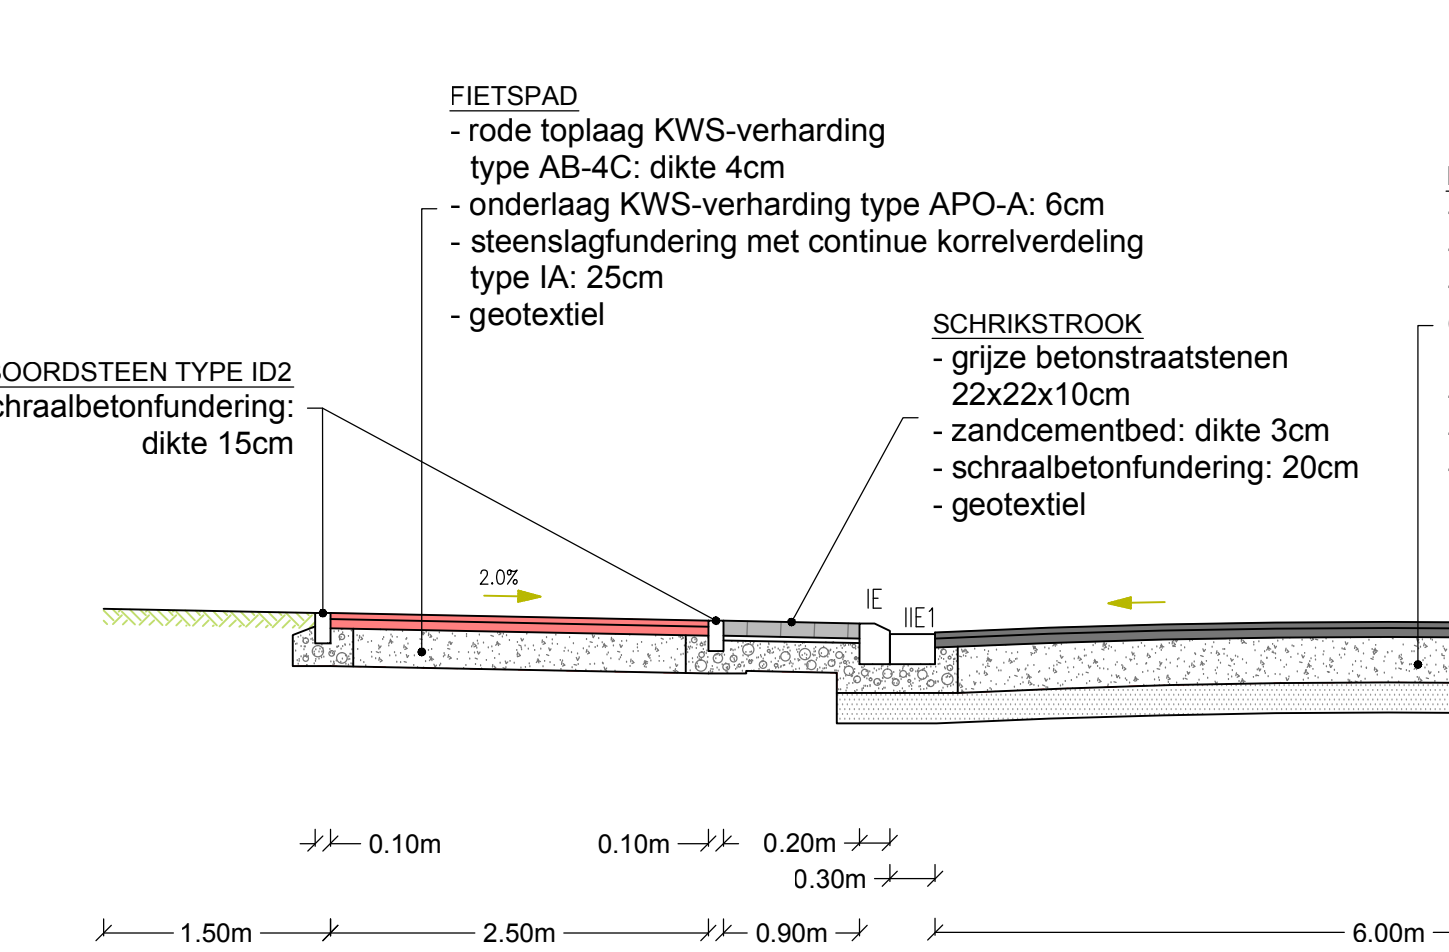


TYPE-DWARSPROFIEL 14
Bulbushalte
schaal 1/50

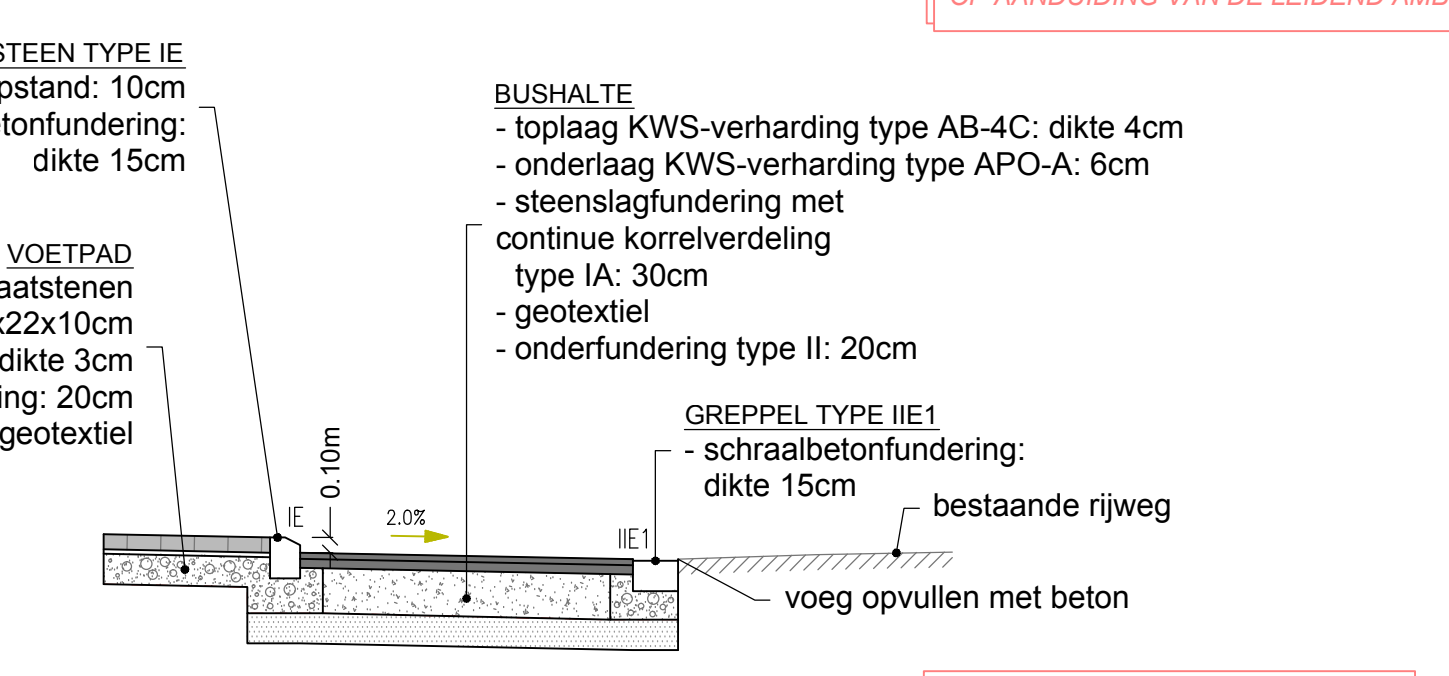


PRINCIPEDETAIL
Kopmuren
schaal 1/25

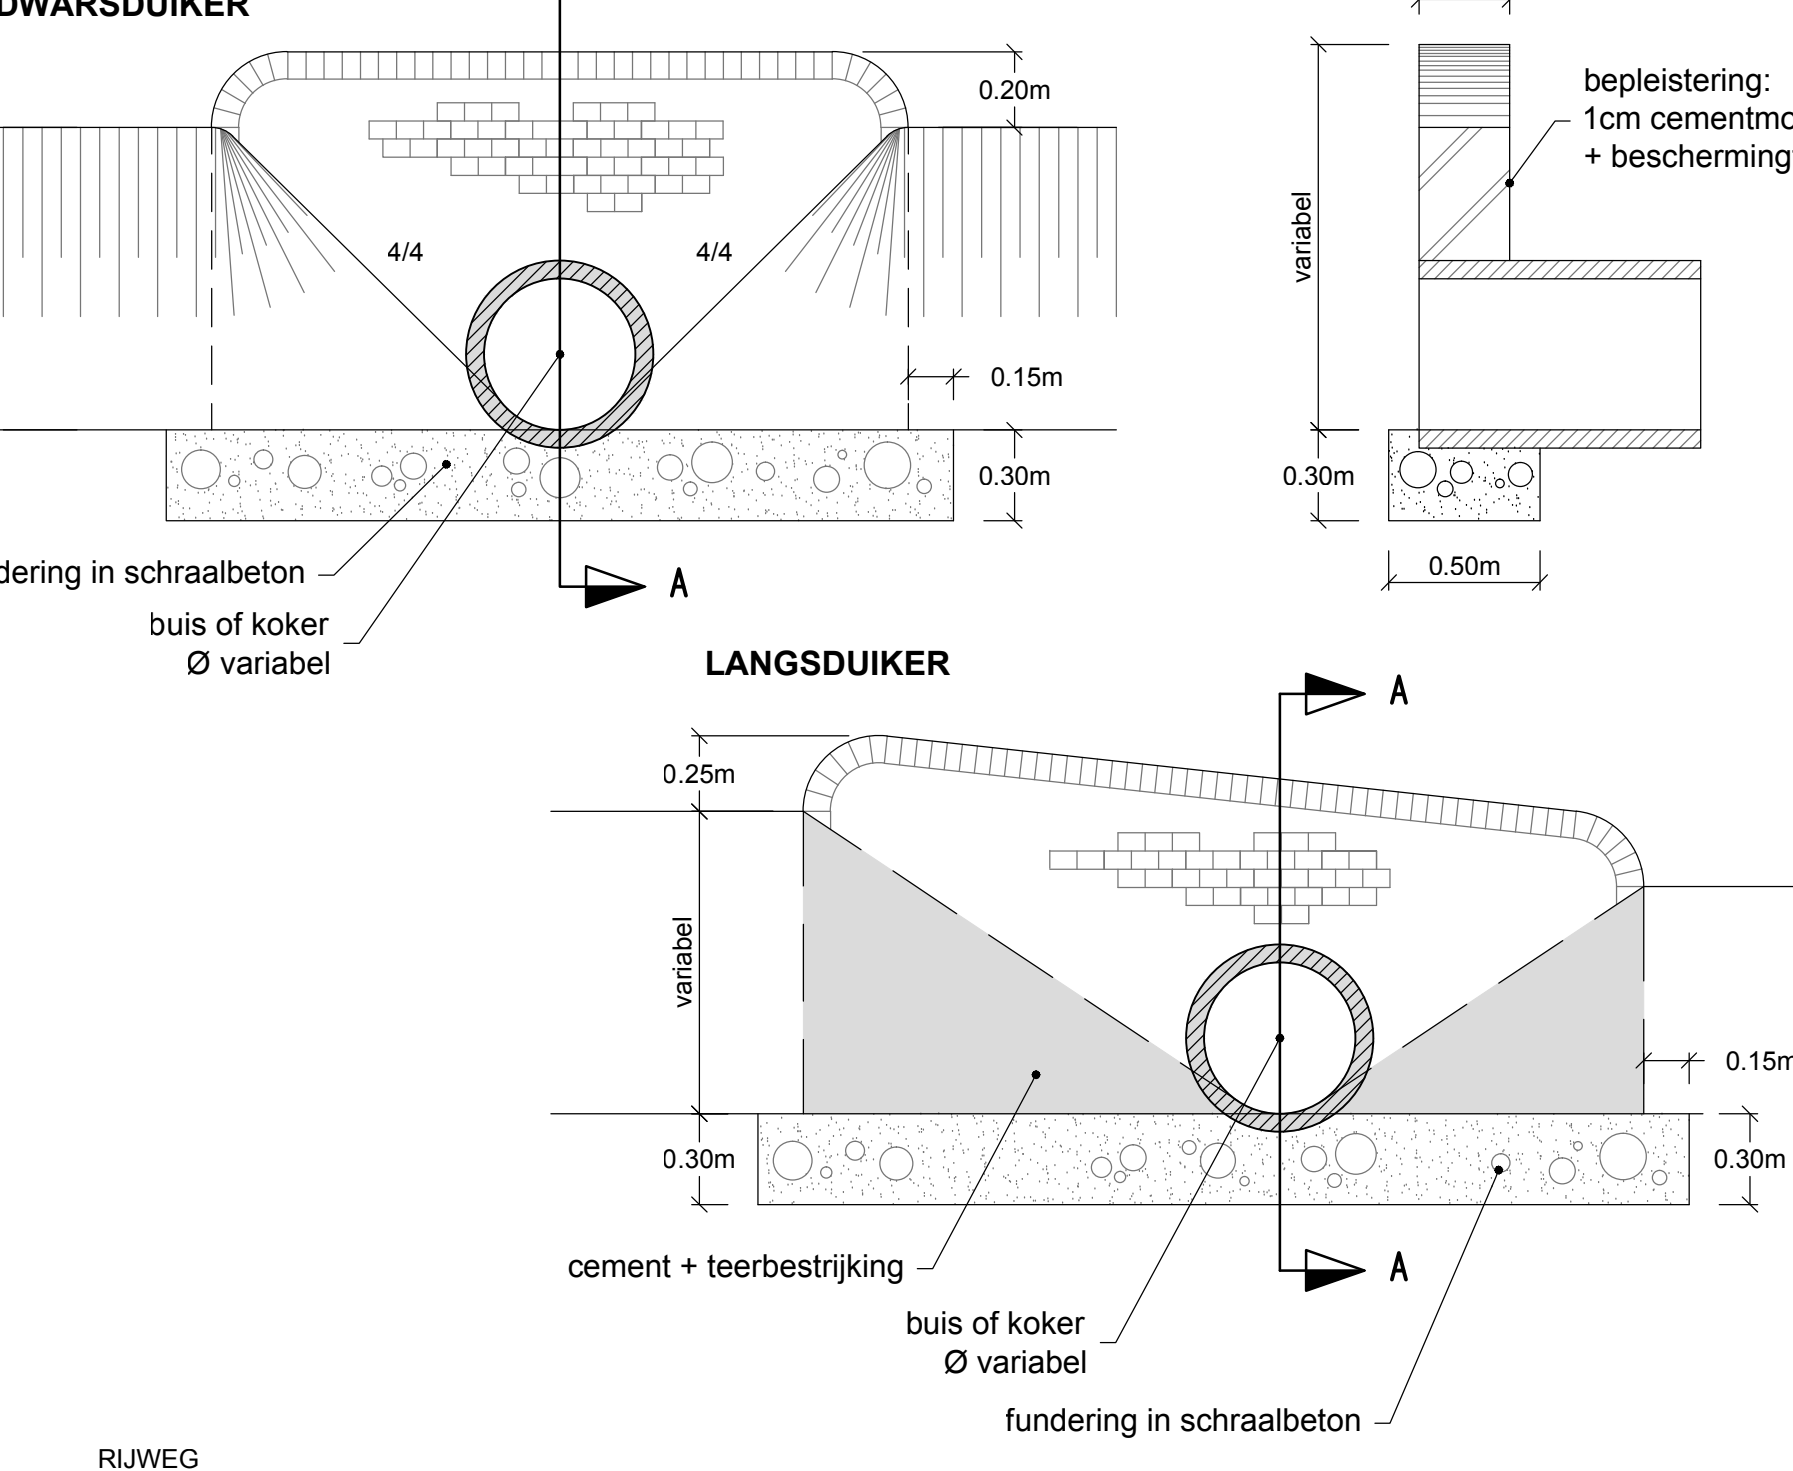


PRINCIPEDETAIL
Taludversterking Zabbeek
schaal 1/50

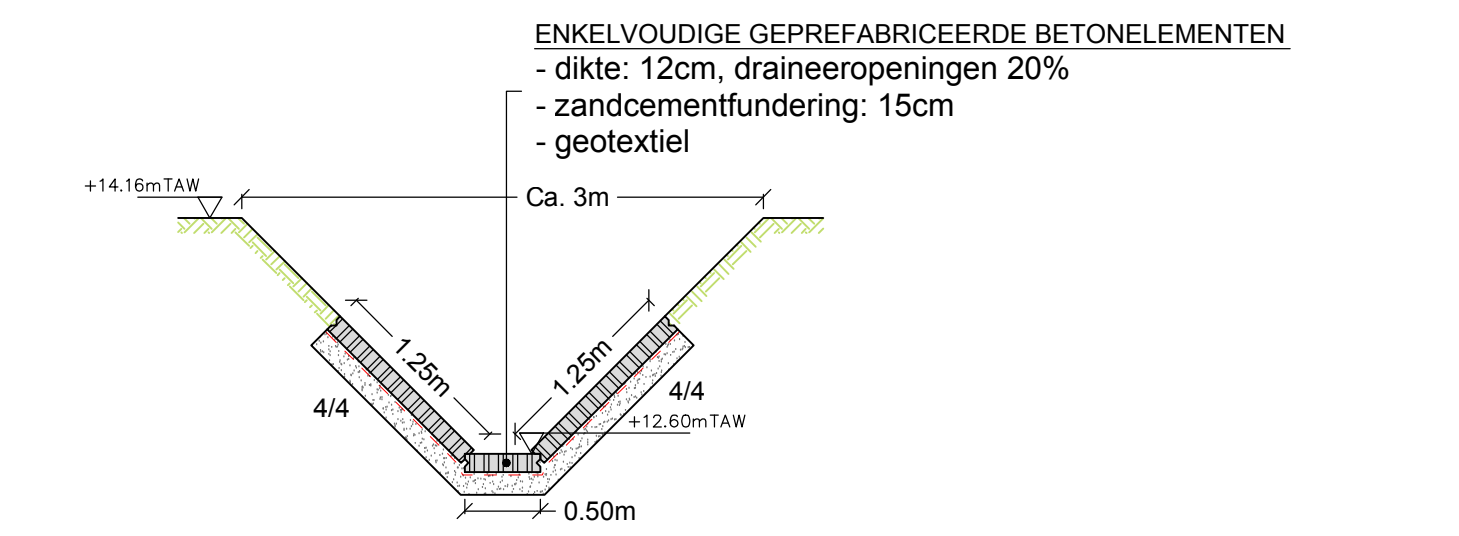

PRINCIPEDETAIL (TDP5b)
verlengen gracht + taludversterking
schaal 1/50

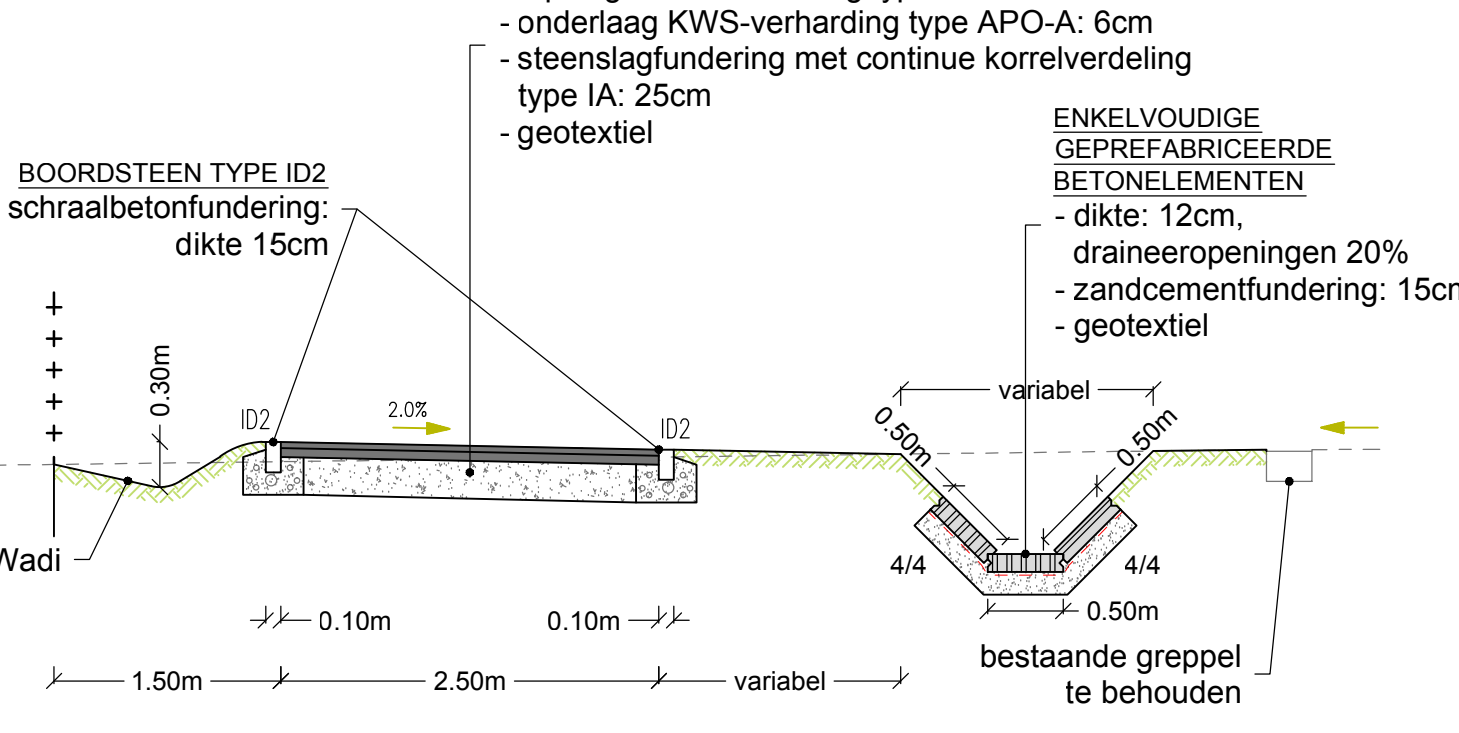

PRINCIPEDETAIL
Afbakeningspaal
schaal 1/10

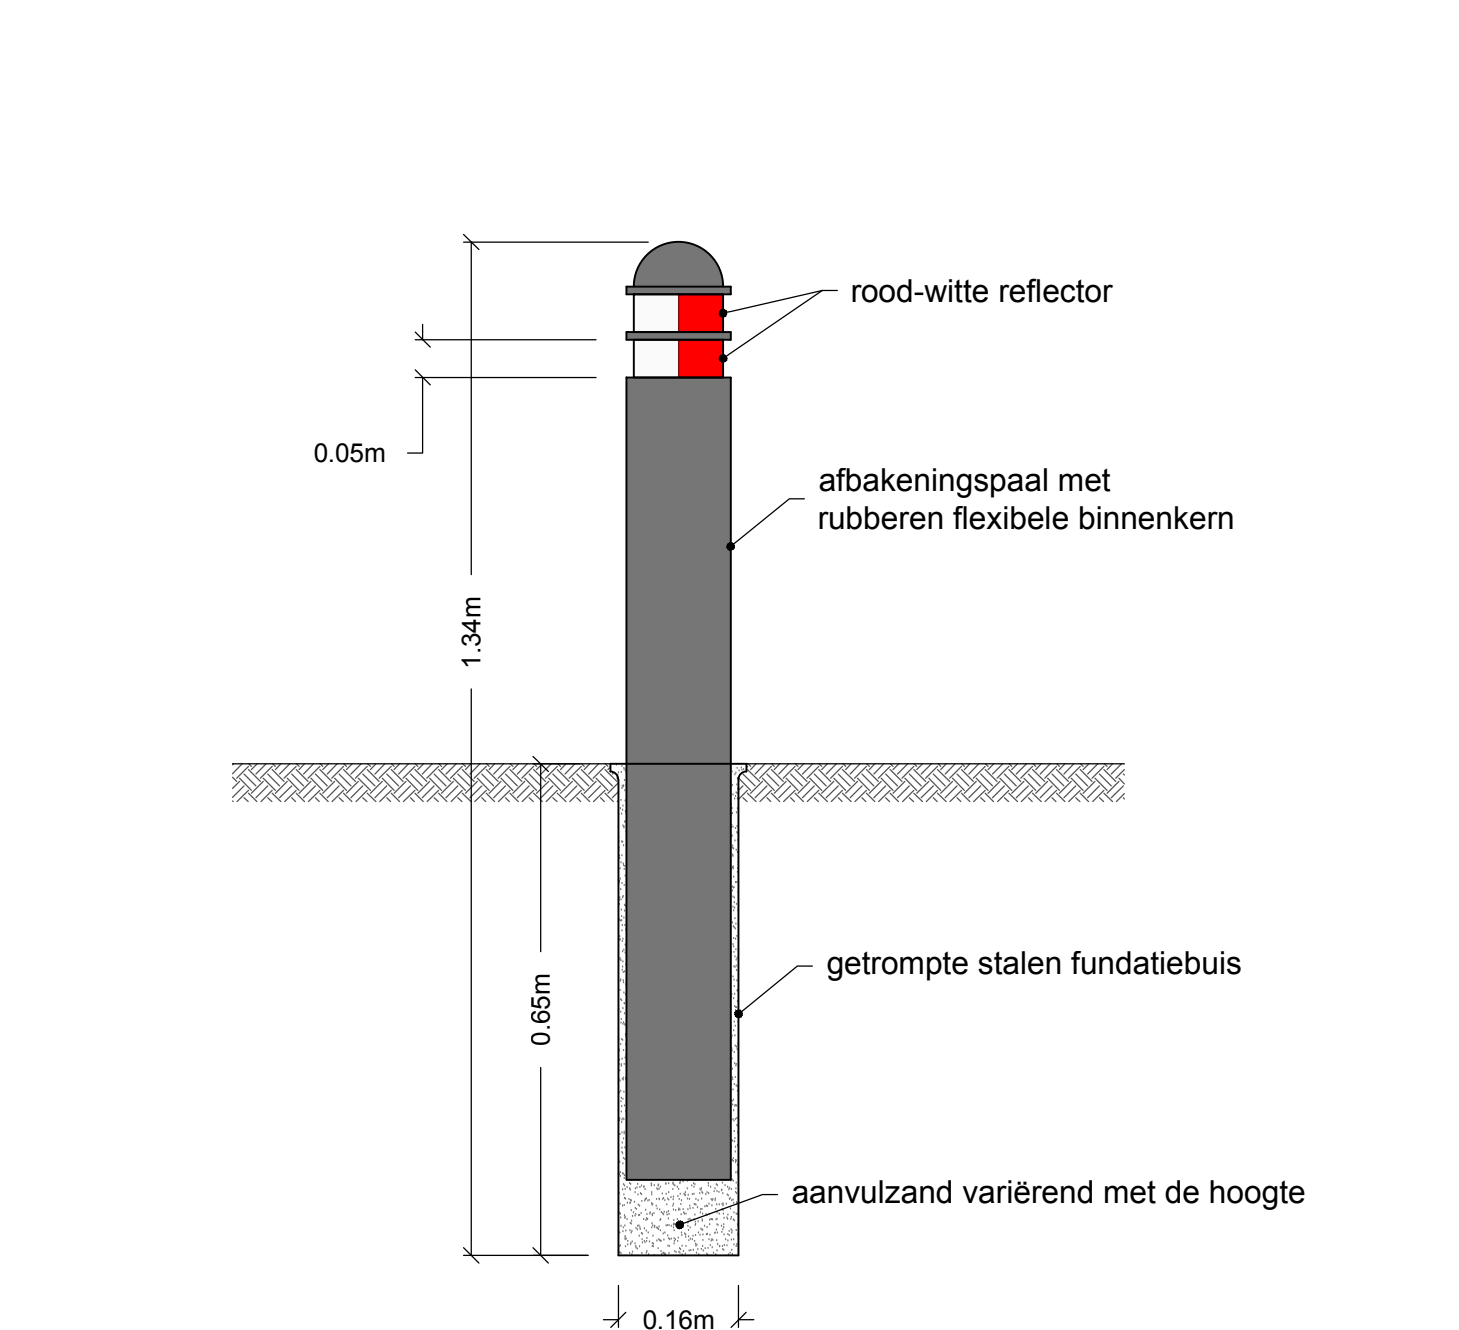

 PROVINCIE WEST-VLAANDEREN Dienst Mobiliteit	
Leidend ambtenaar: Ing. Murielle DECOD Doosnummer: 16612012003/WE92 Besteknummer: 01/2018	
GEMEENTE: ZEDELGEM REALISATIE VAN FIETSVORZORIENINGEN IN DE DIKSMUIDE HEIRWEG, BRUGSE HEIRWEG EN ENGELSTRAAT.	
PROVINCIE WEST VLAANDEREN	
 LOBELLE STUDIO BUREAU	
H. Philippe Lobelle - Zwaakrunder	
Opzet en projectant door de provincie van West-Vlaanderen in 2018 van: De provincie van West-Vlaanderen	
Ontworpen door: De provincie van West-Vlaanderen	
Aantal plannen: 13	
11	
TYPEDWARSPROFIELEN + DETAILS	
AANVAARD DOOR ONDERZOEKEND AMBIENT	
DOOSNUMMER: 16612012003/WE92	
OP: 12-02-2018	
BESTANDSLOCATIE: \\P01701\LAN\PROF\16612012003\B\Aanvaard\typeprof111118_02_Schakelweg.dwg	