




DWARSPROFIEL 1 Schaal: 1/100

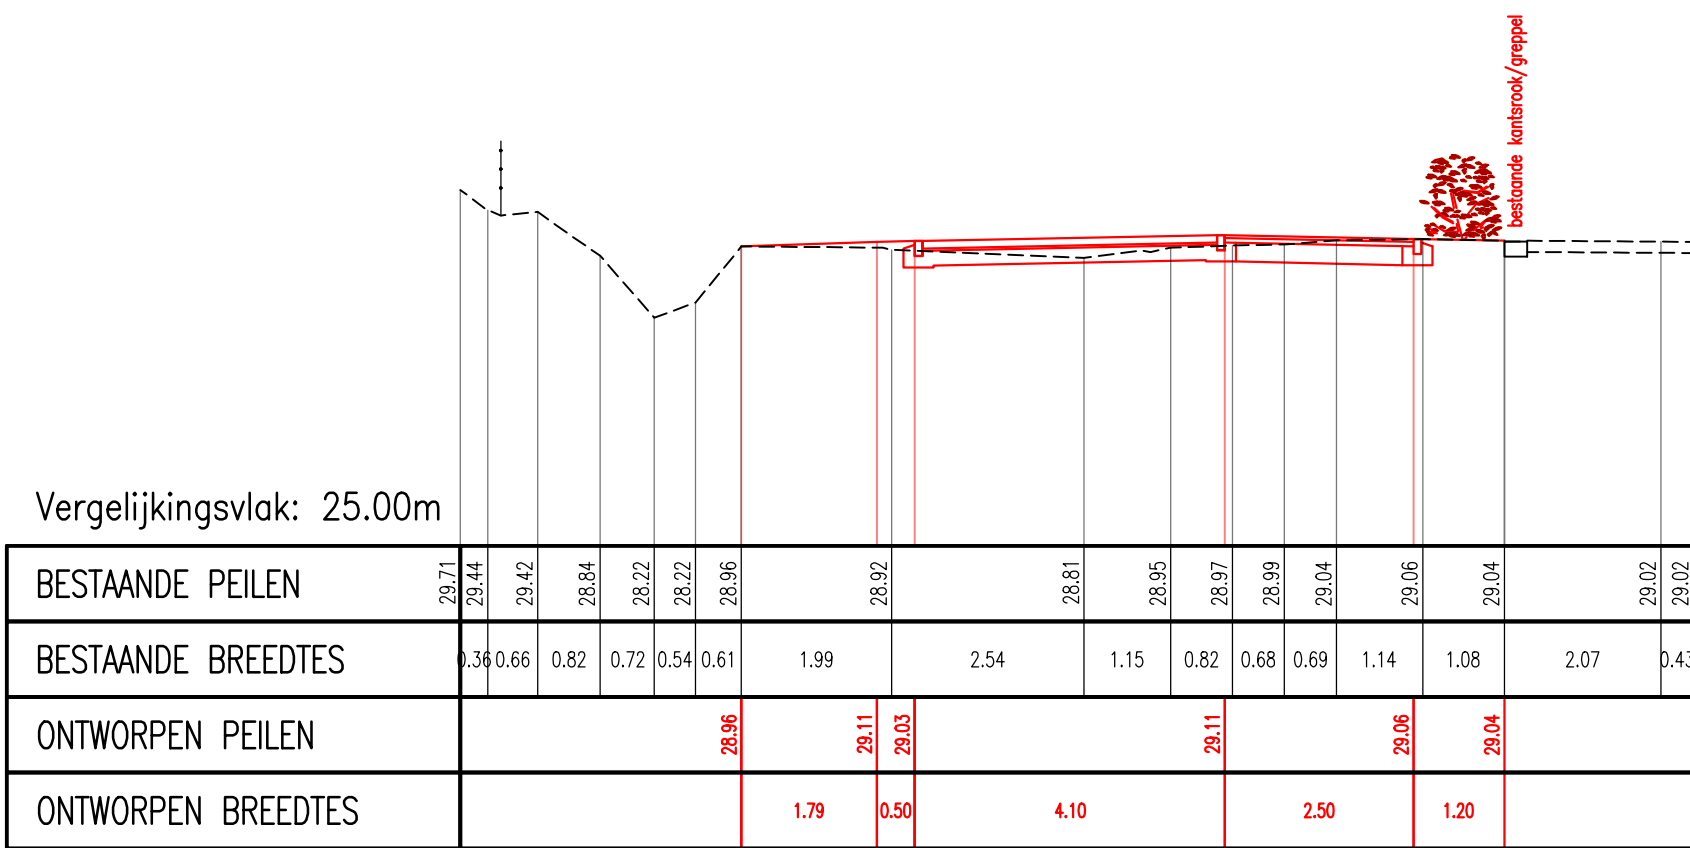


DWARSPROFIEL 4a Schaal: 1/100

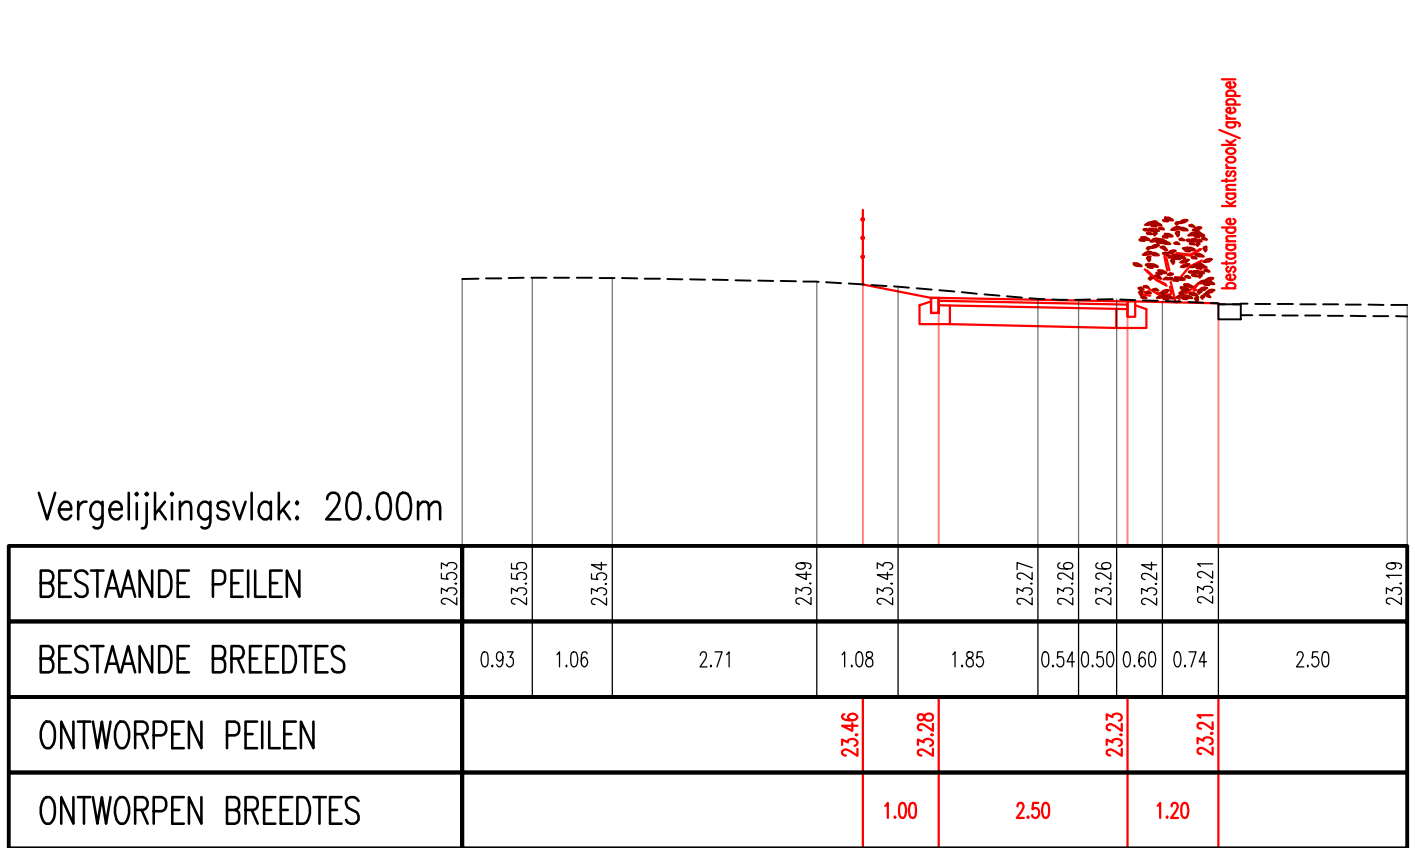


DWARSPROFIEL 7 Schaal: 1/100

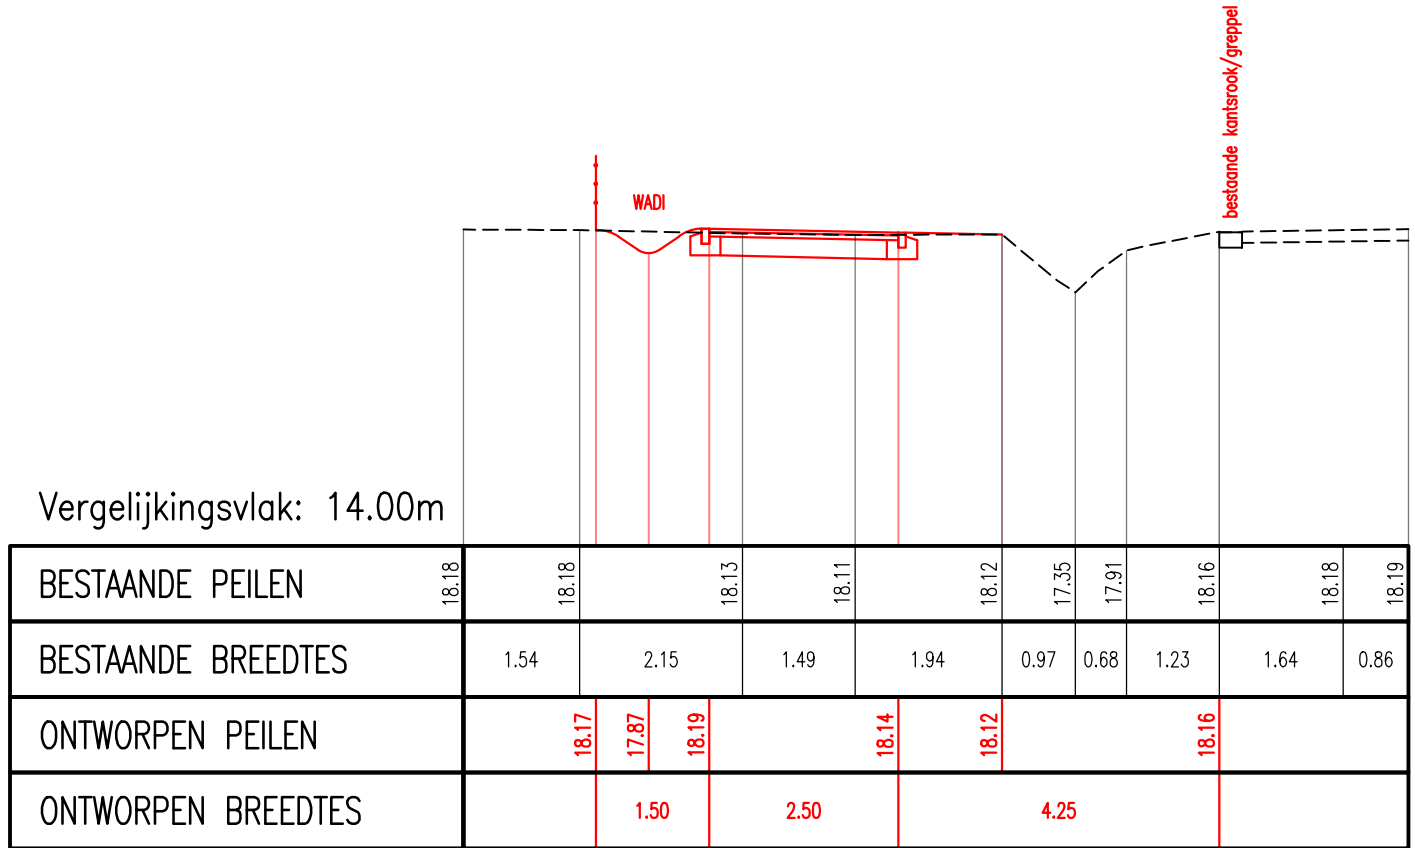


DWARSPROFIEL 11 Schaal: 1/100

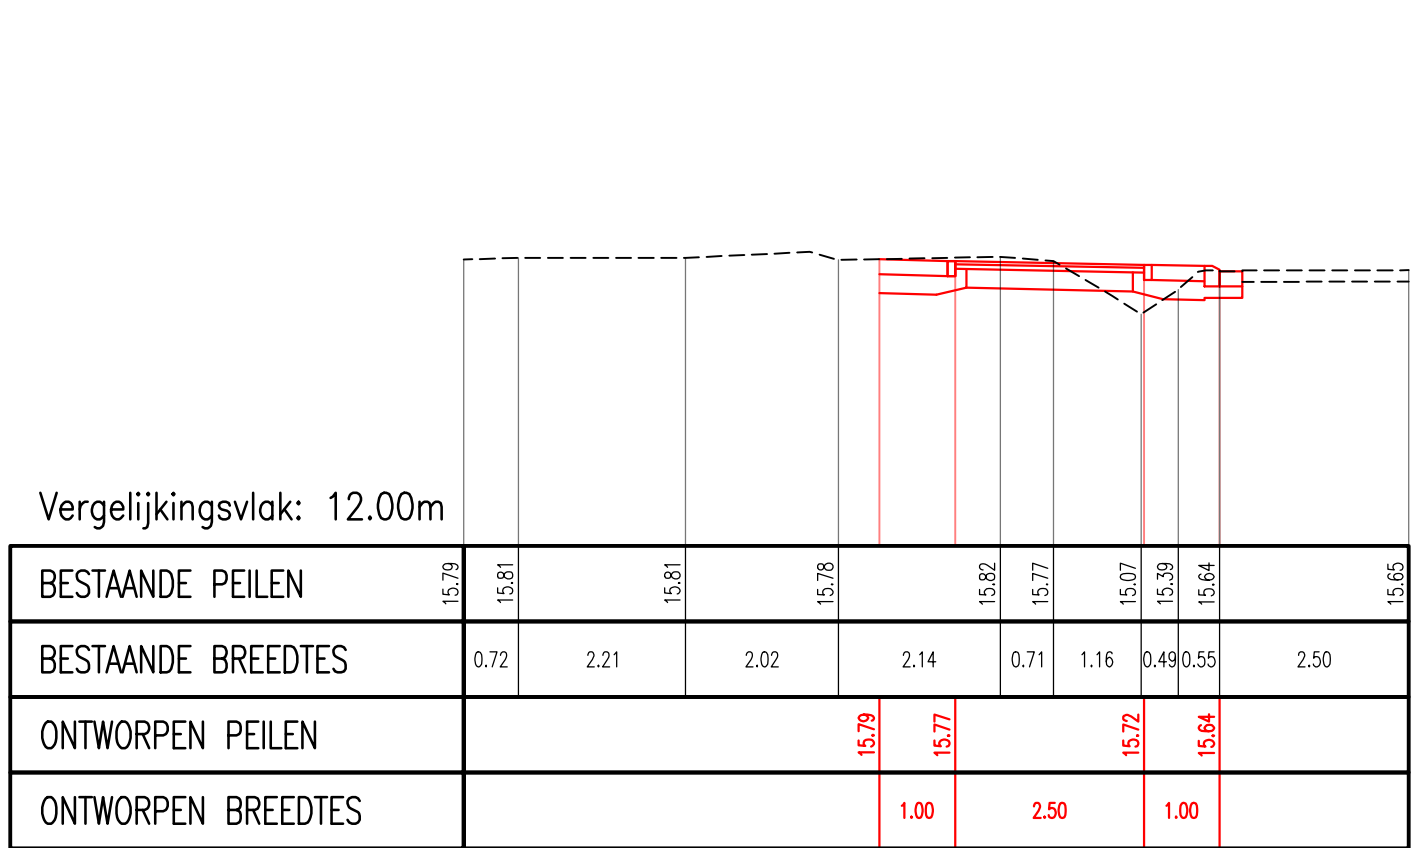


DWARSPROFIEL 15 Schaal: 1/100

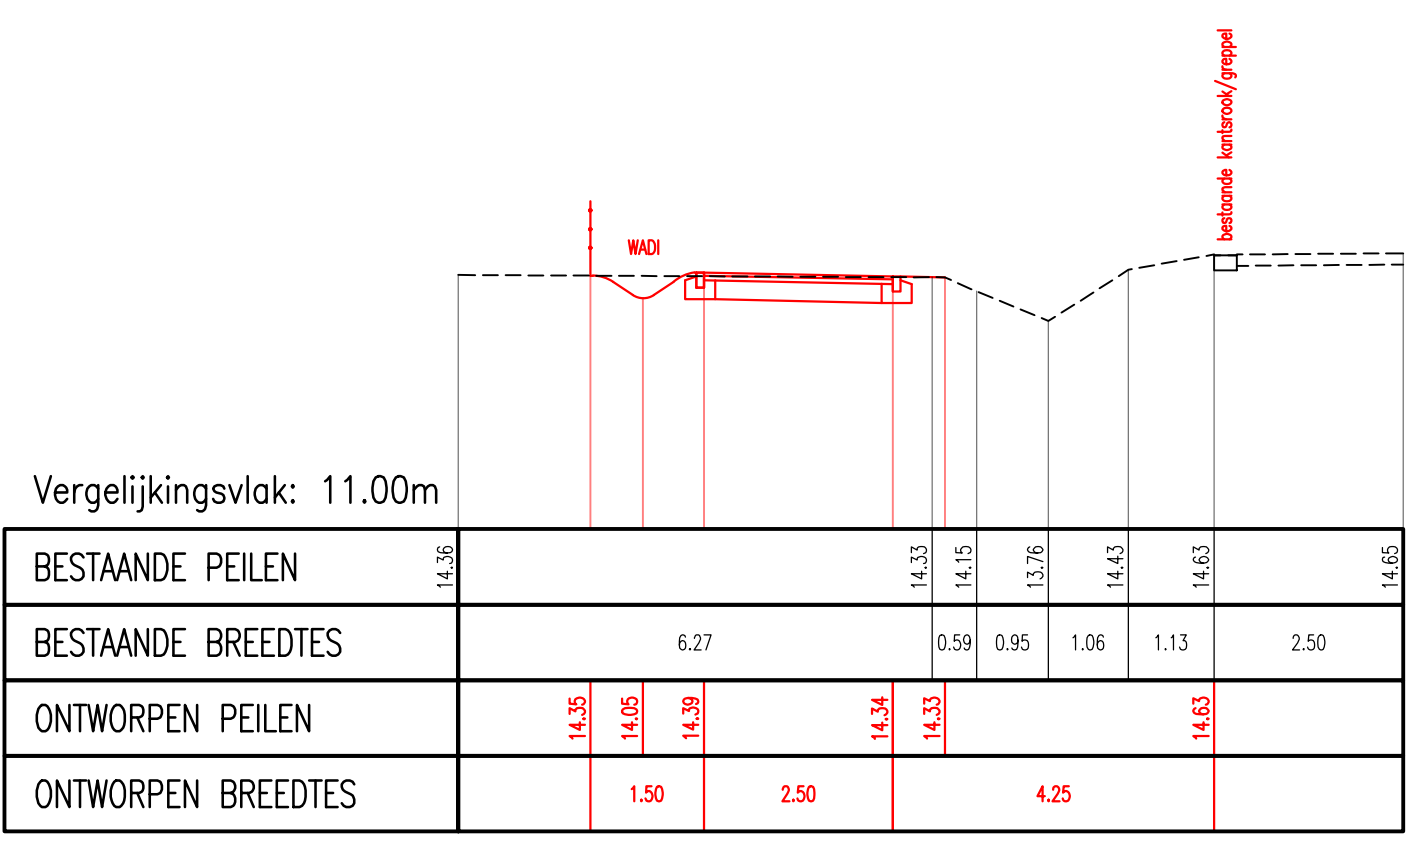


DWARSPROFIEL 19 Schaal: 1/100

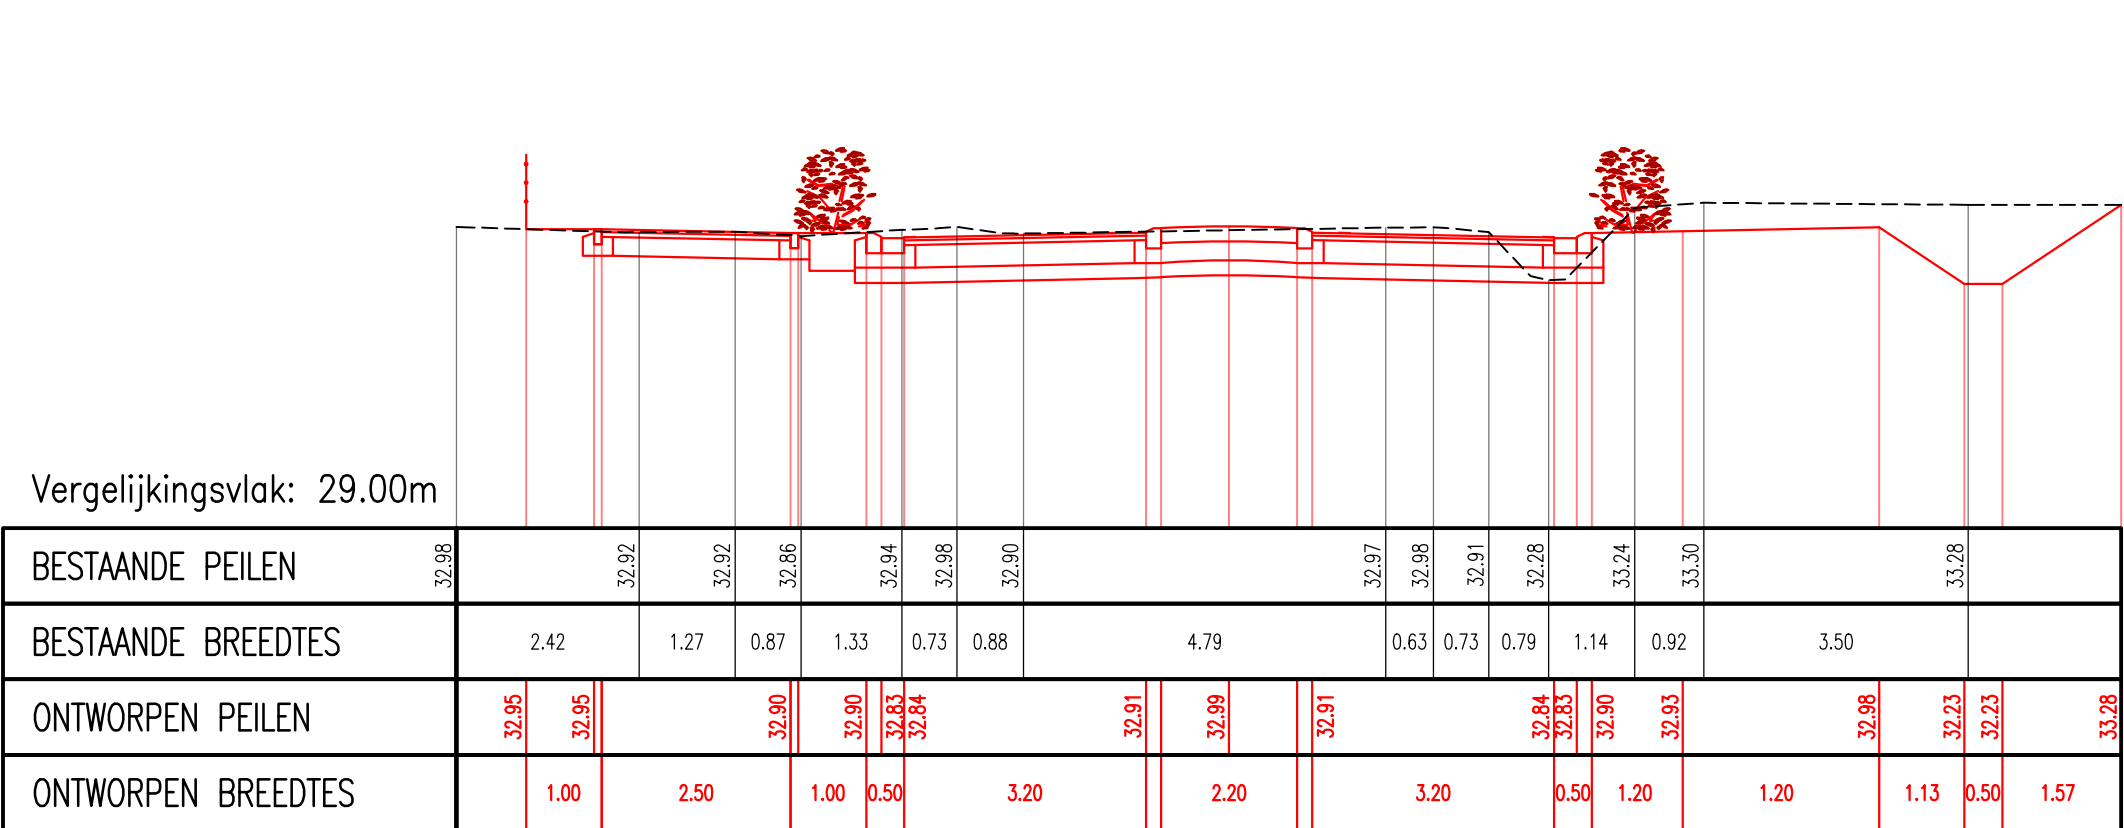


DWARSPROFIEL 2 Schaal: 1/100

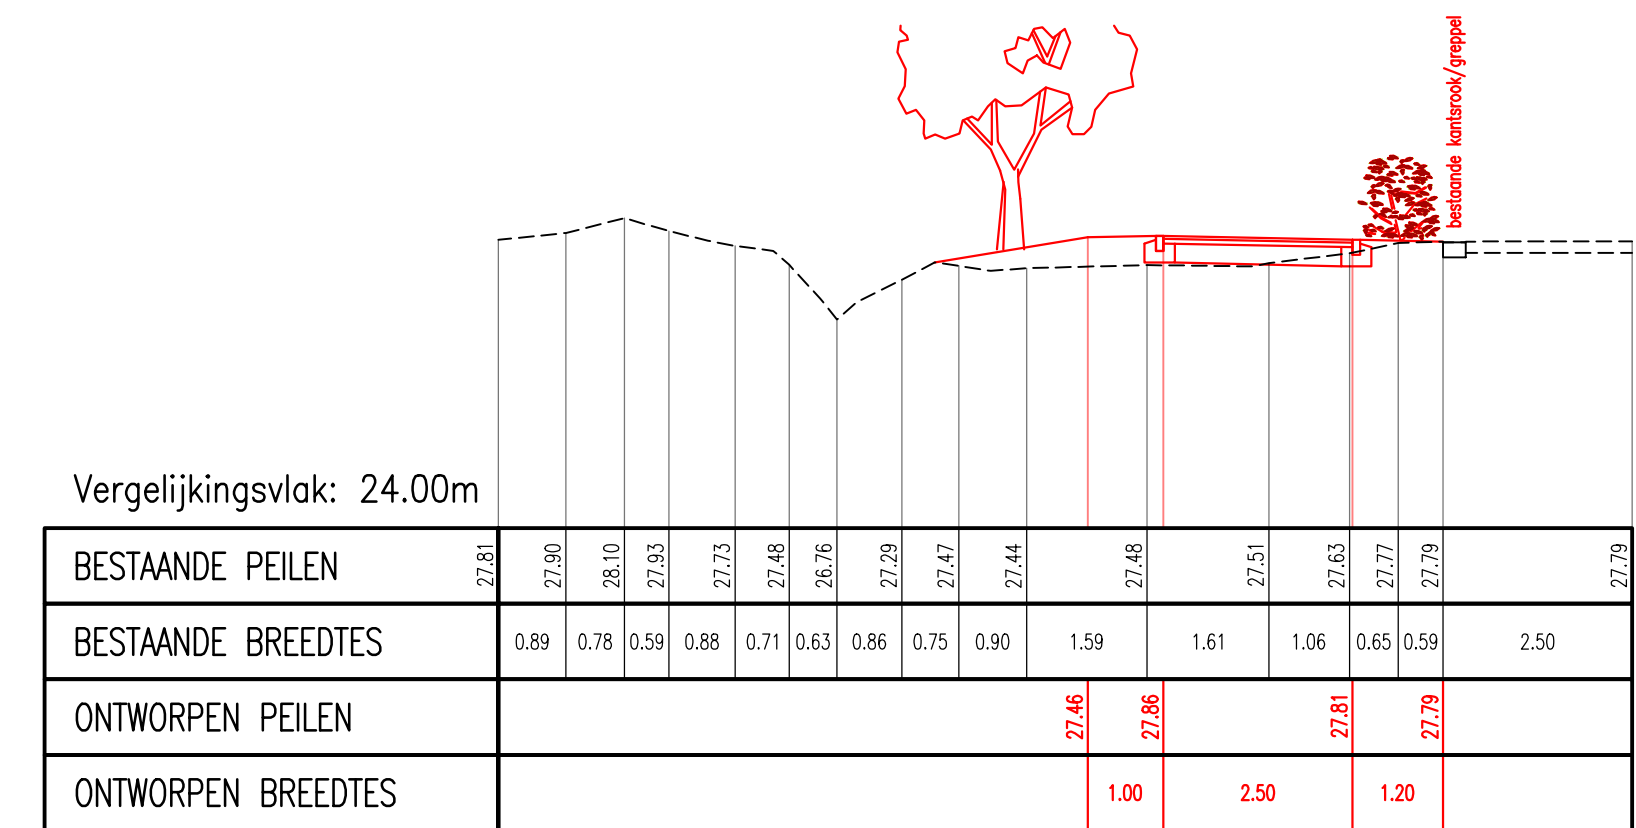


DWARSPROFIEL 5 Schaal: 1/100

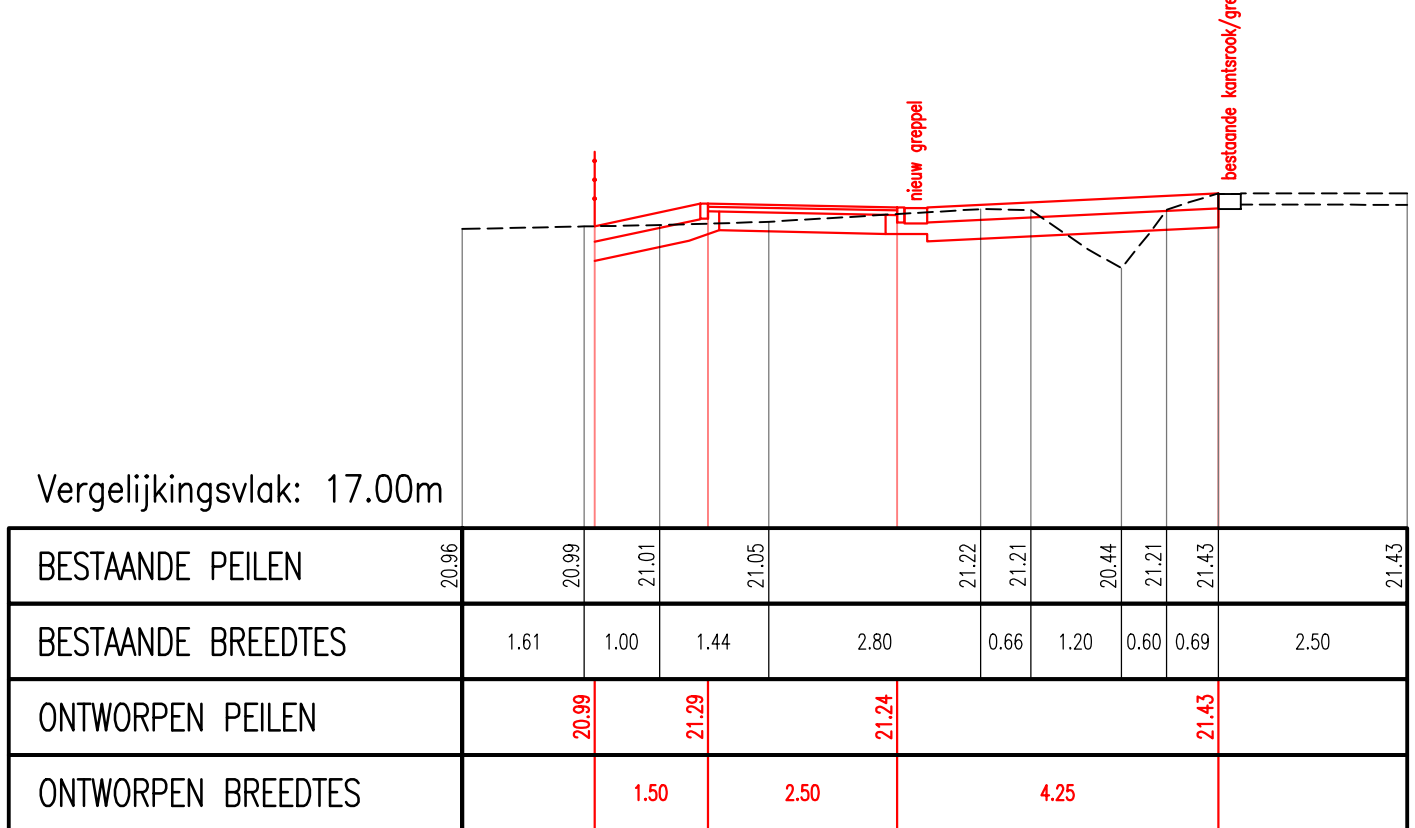


DWARSPROFIEL 8 Schaal: 1/100

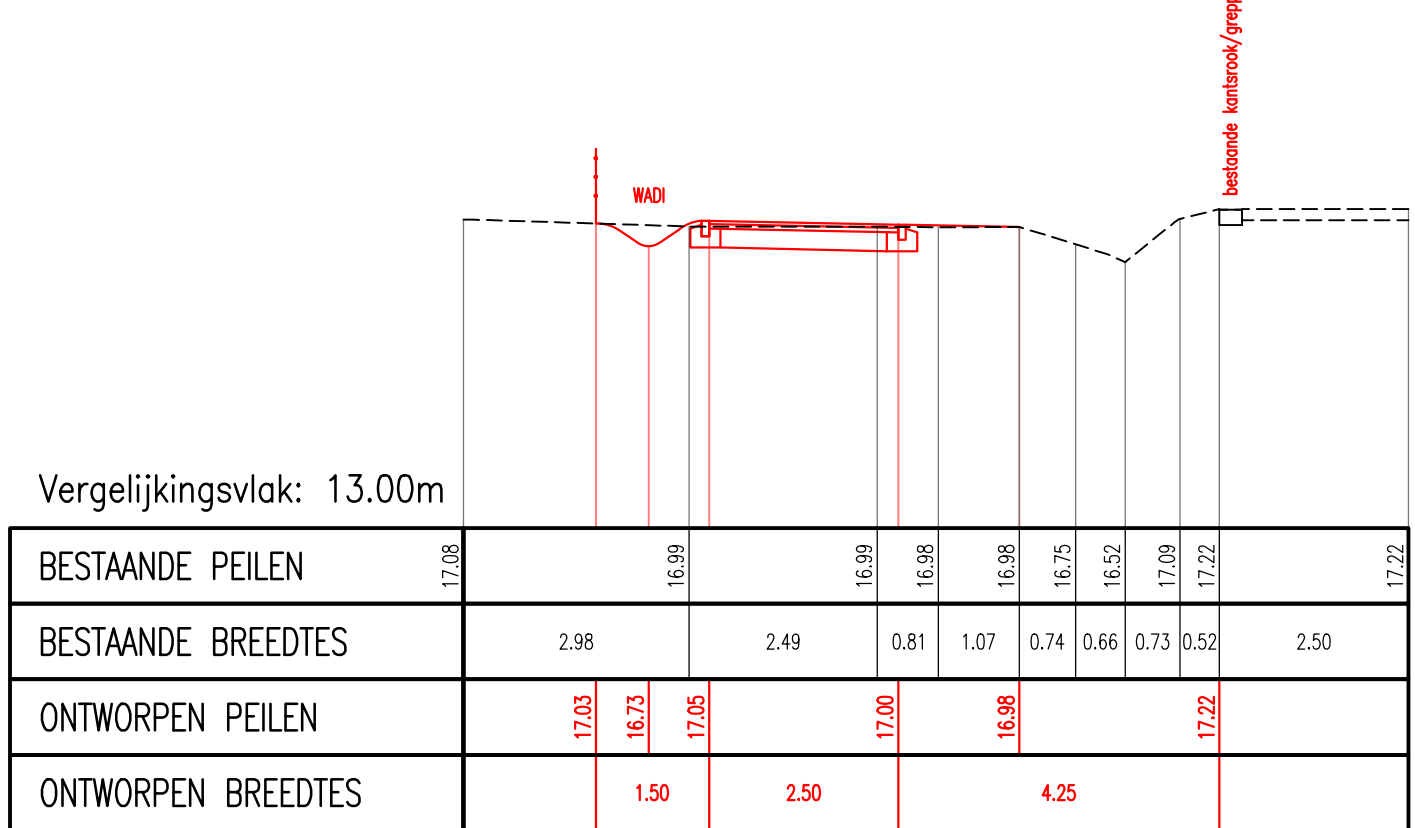


DWARSPROFIEL 12 Schaal: 1/100

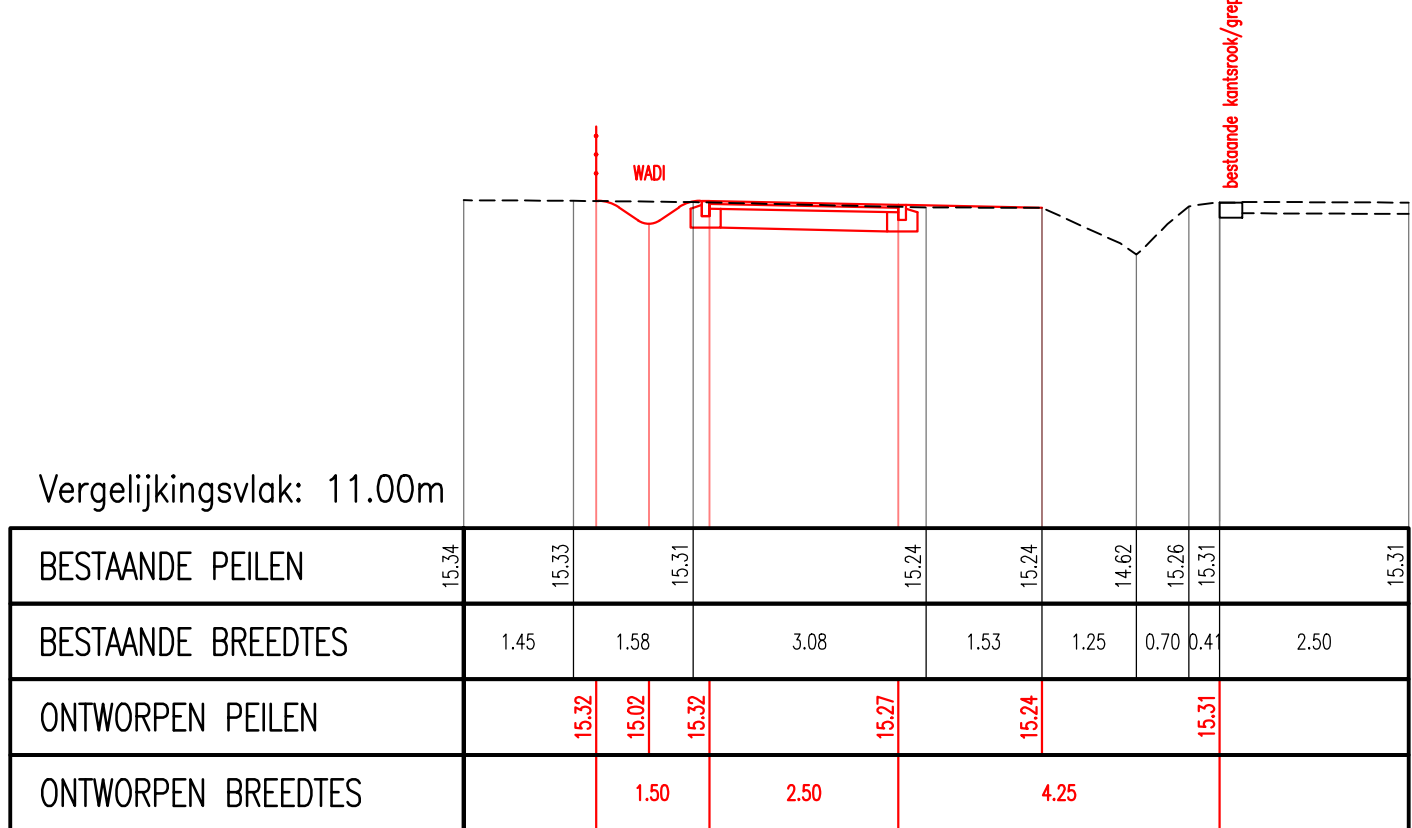


DWARSPROFIEL 16 Schaal: 1/100

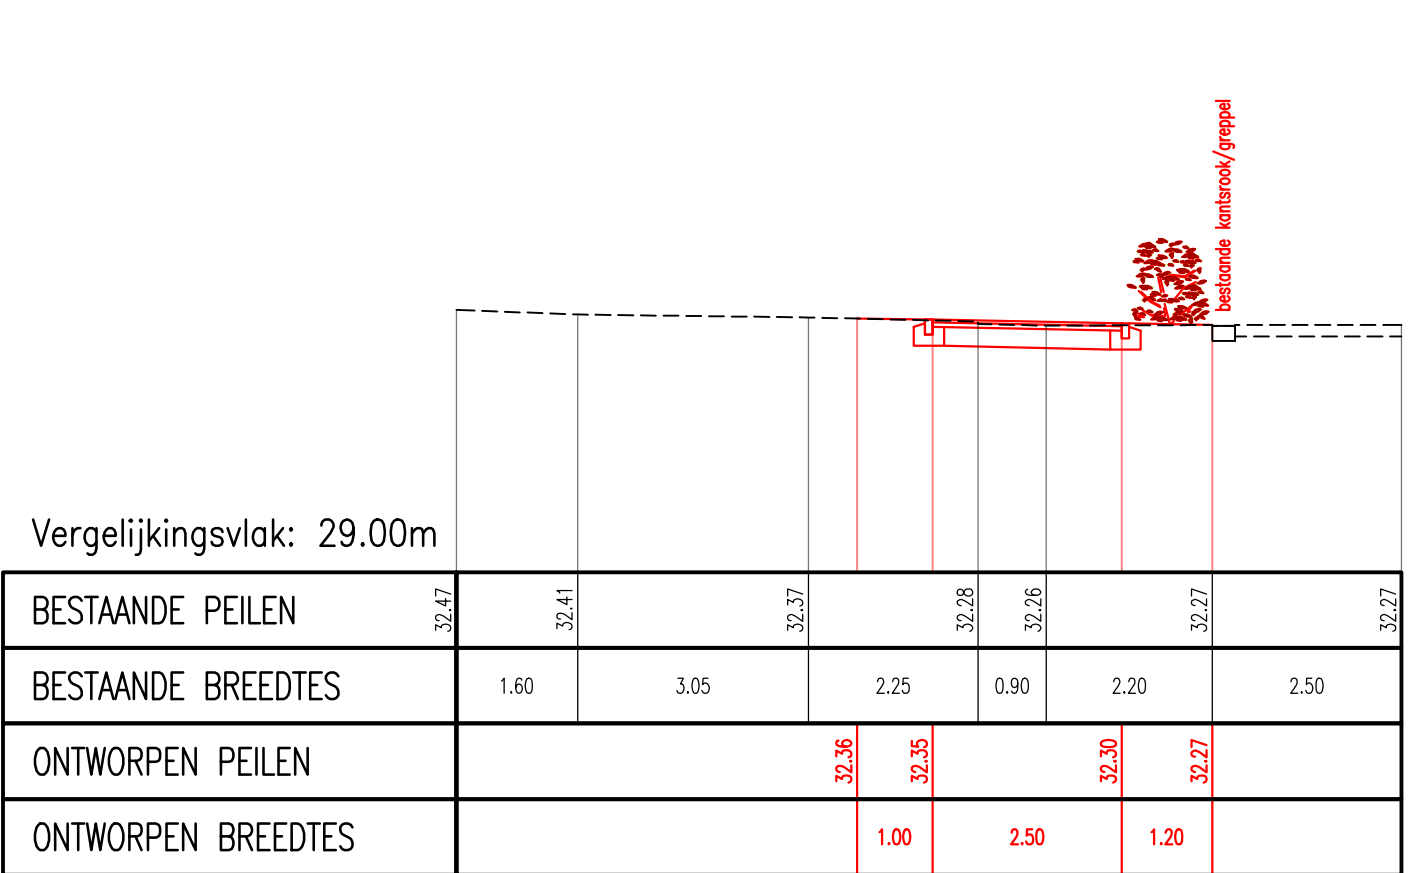


DWARSPROFIEL 3 Schaal: 1/100

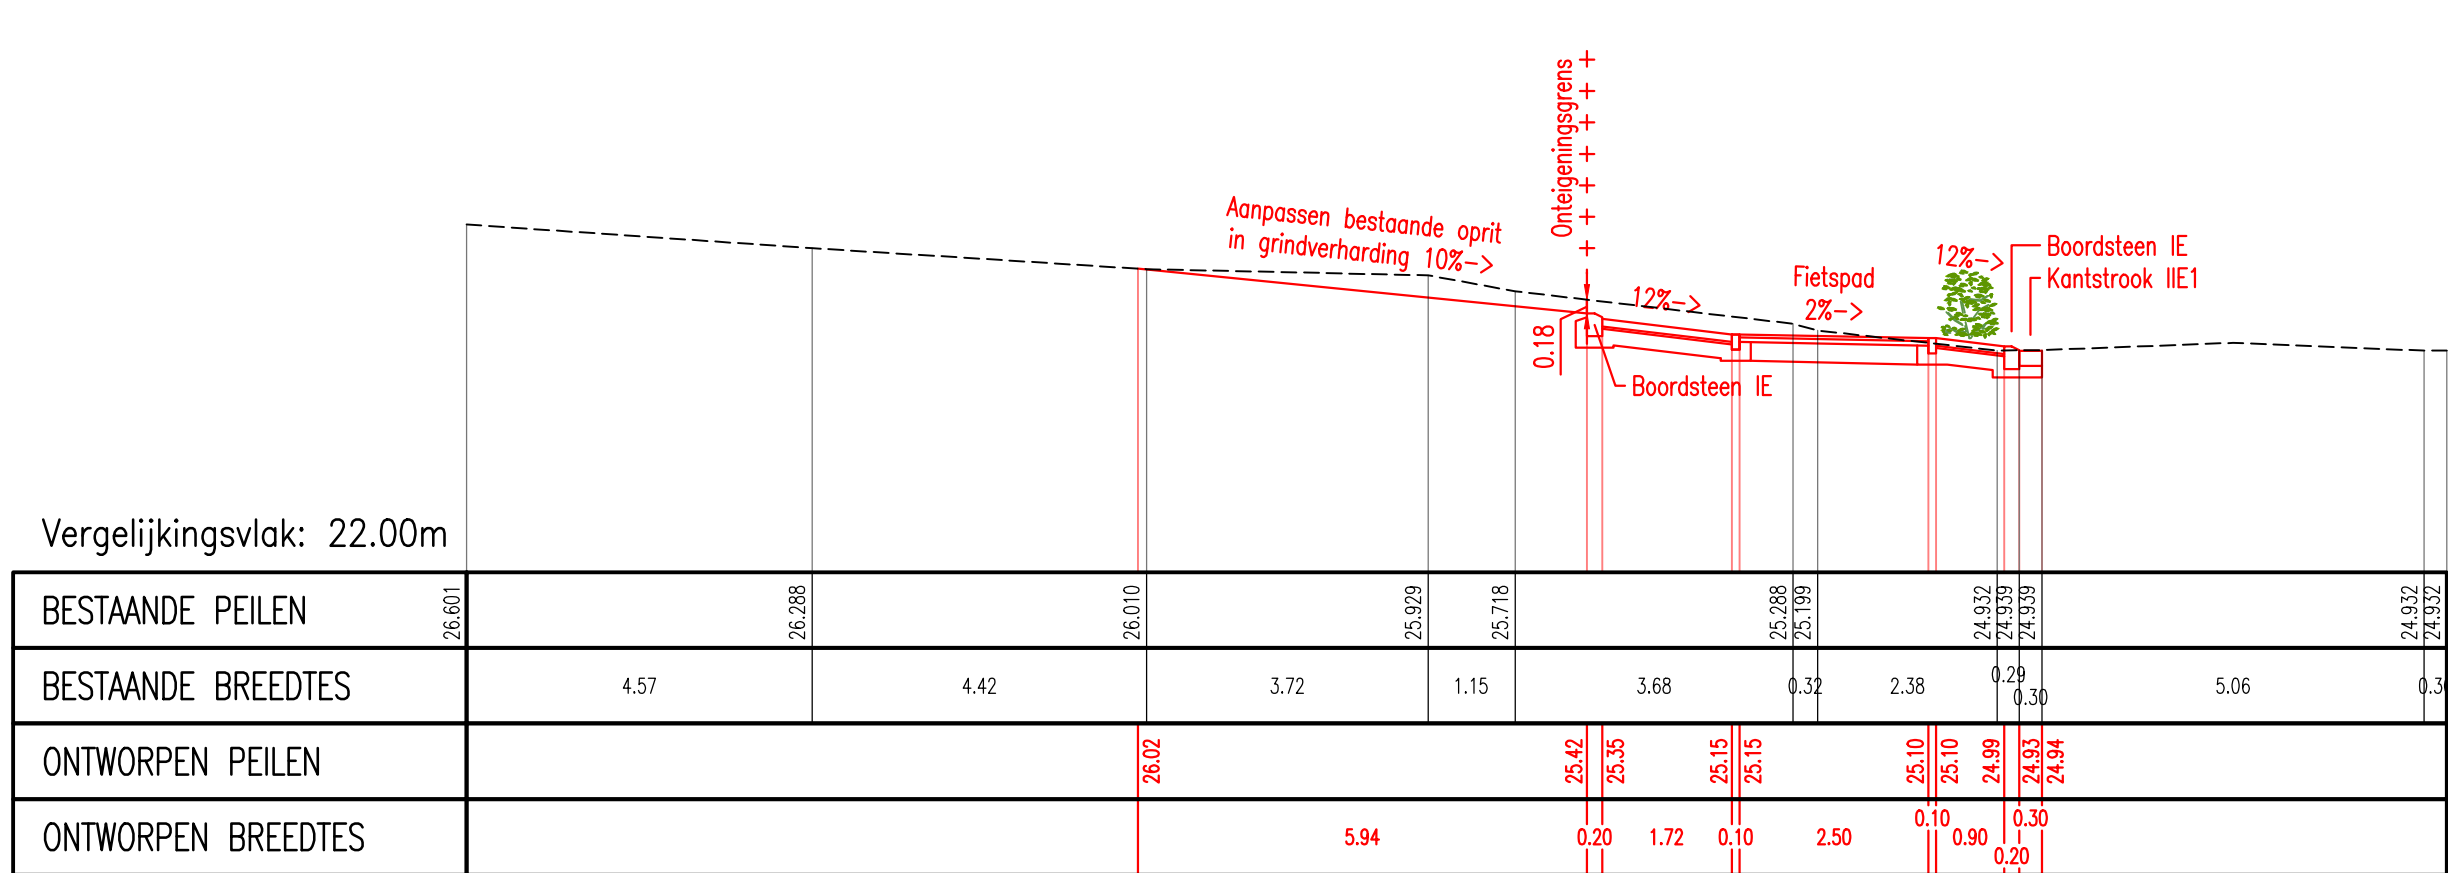


DWARSPROFIEL 6a Schaal: 1/100

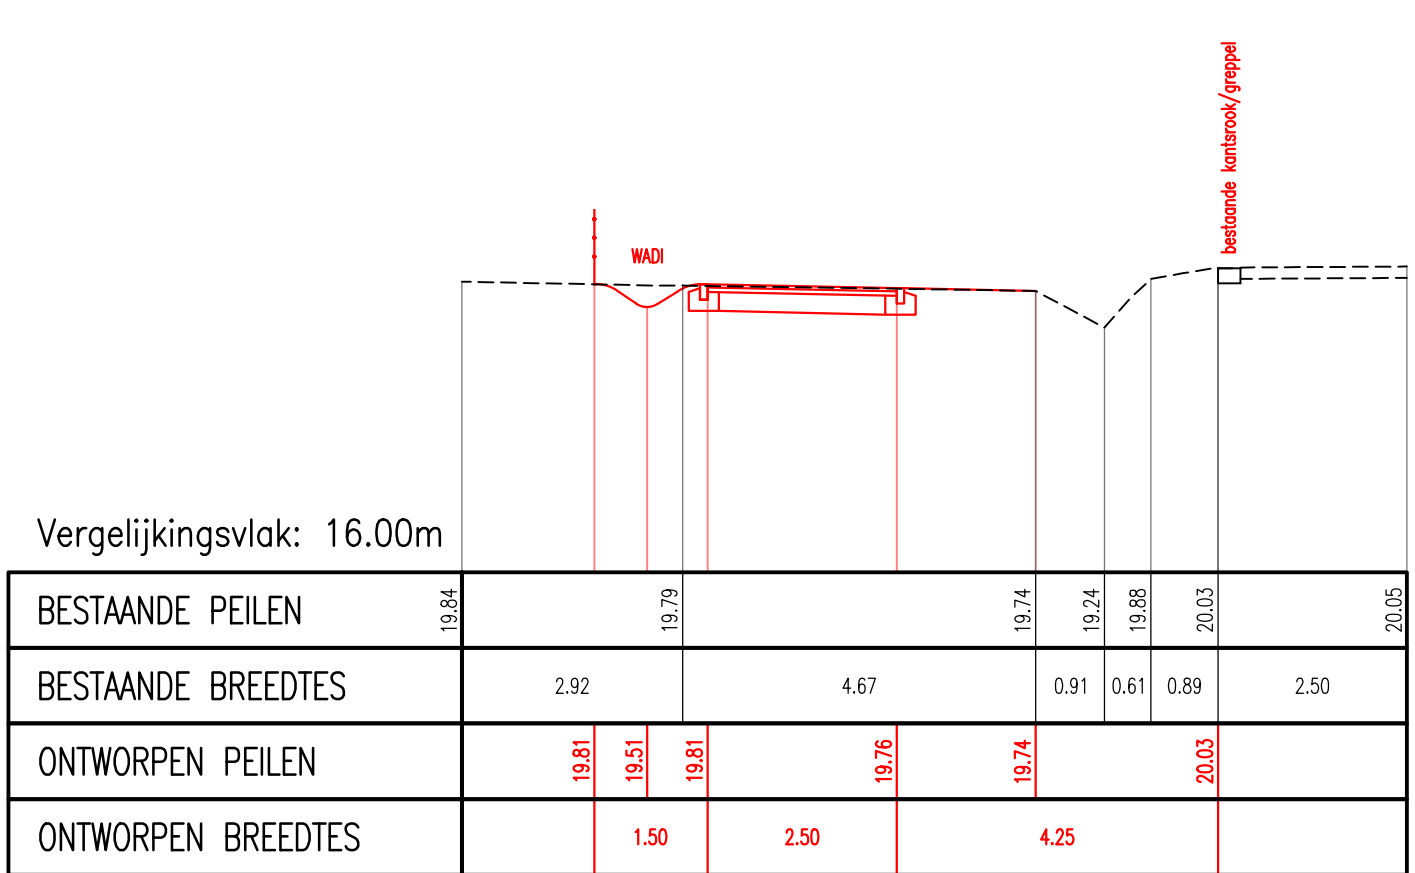


DWARSPROFIEL 9 Schaal: 1/100

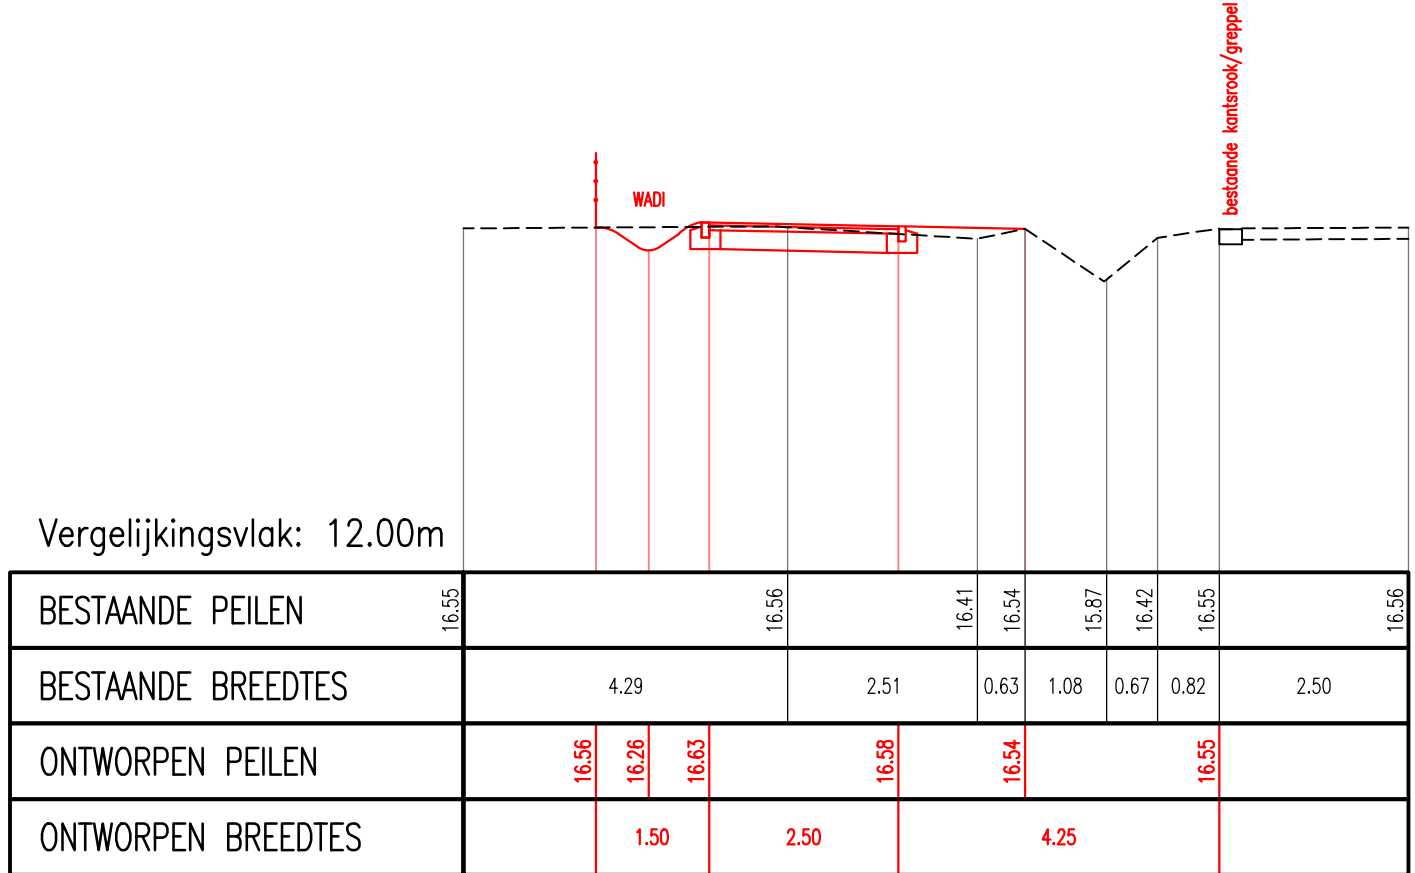


DWARSPROFIEL 13 Schaal: 1/100

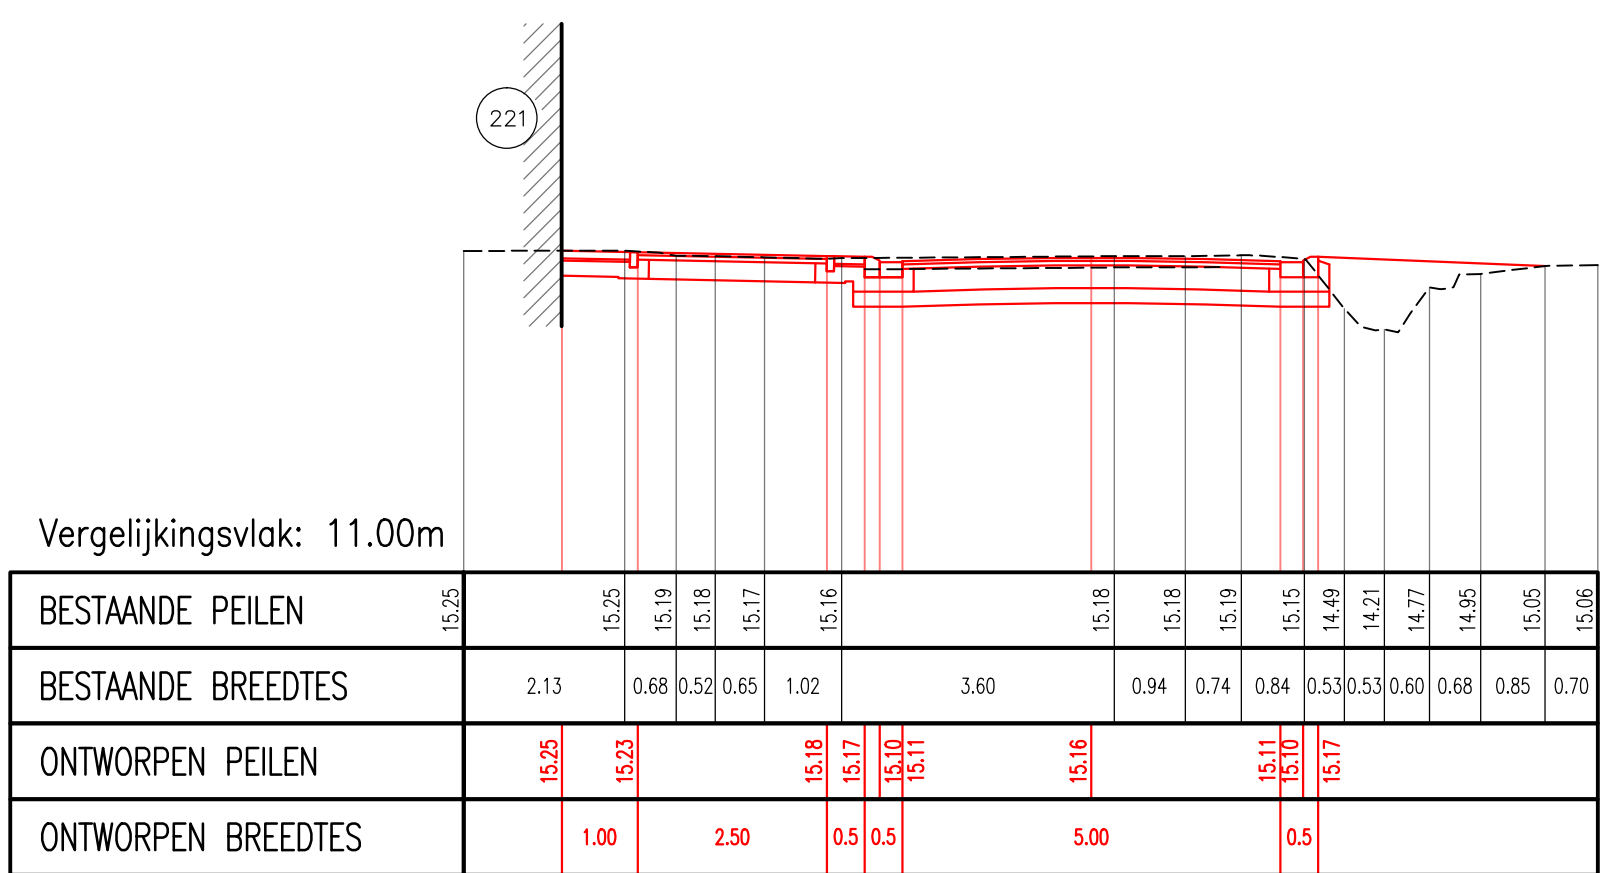


DWARSPROFIEL 17 Schaal: 1/100

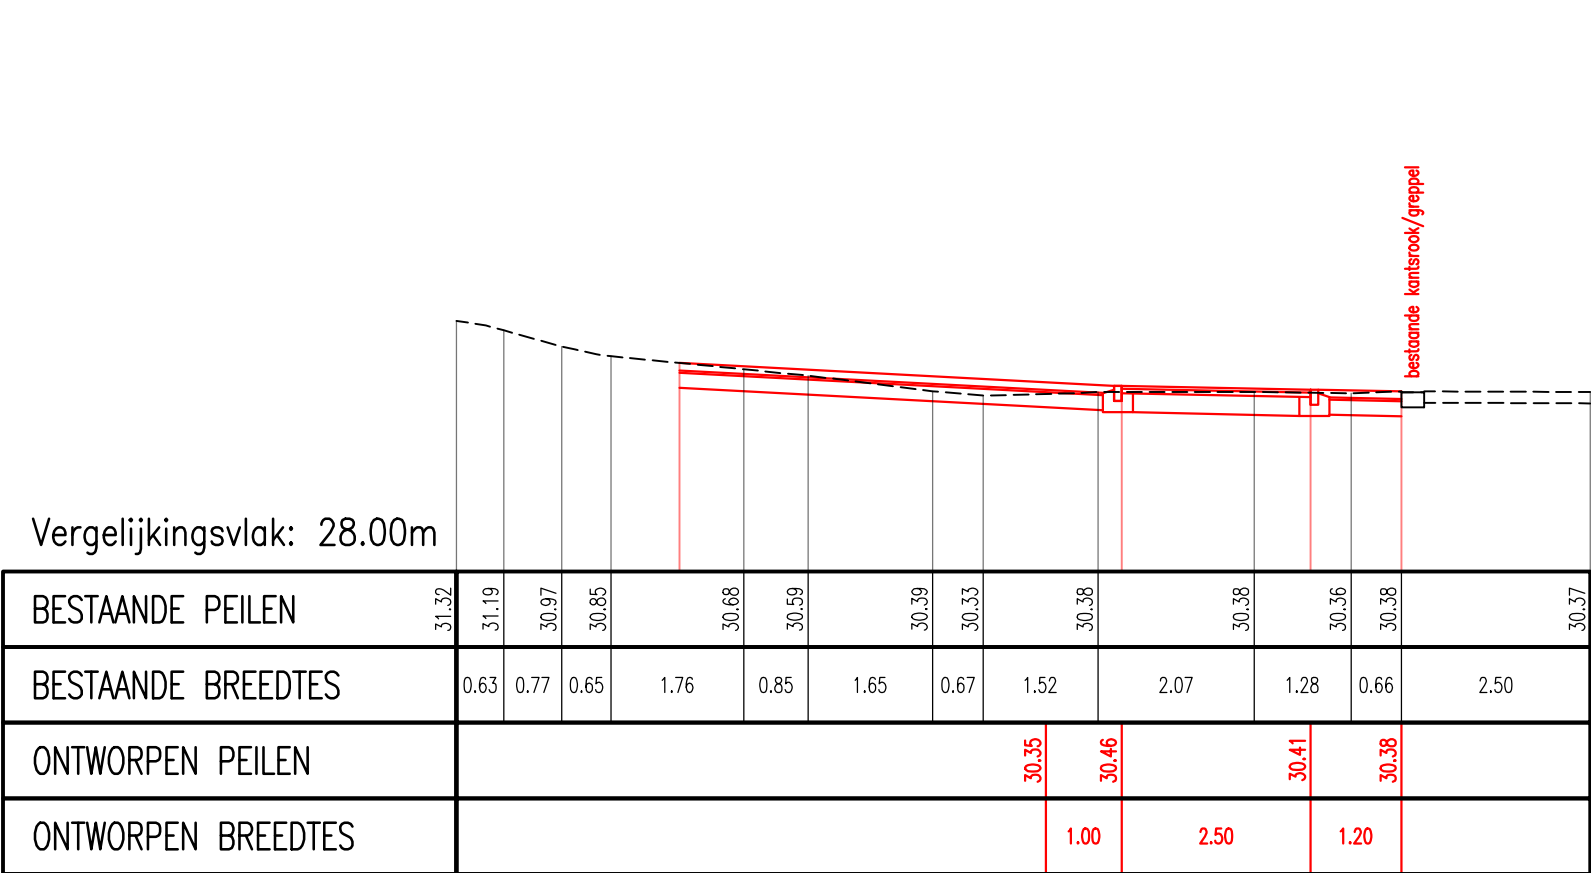


DWARSPROFIEL 4 Schaal: 1/100

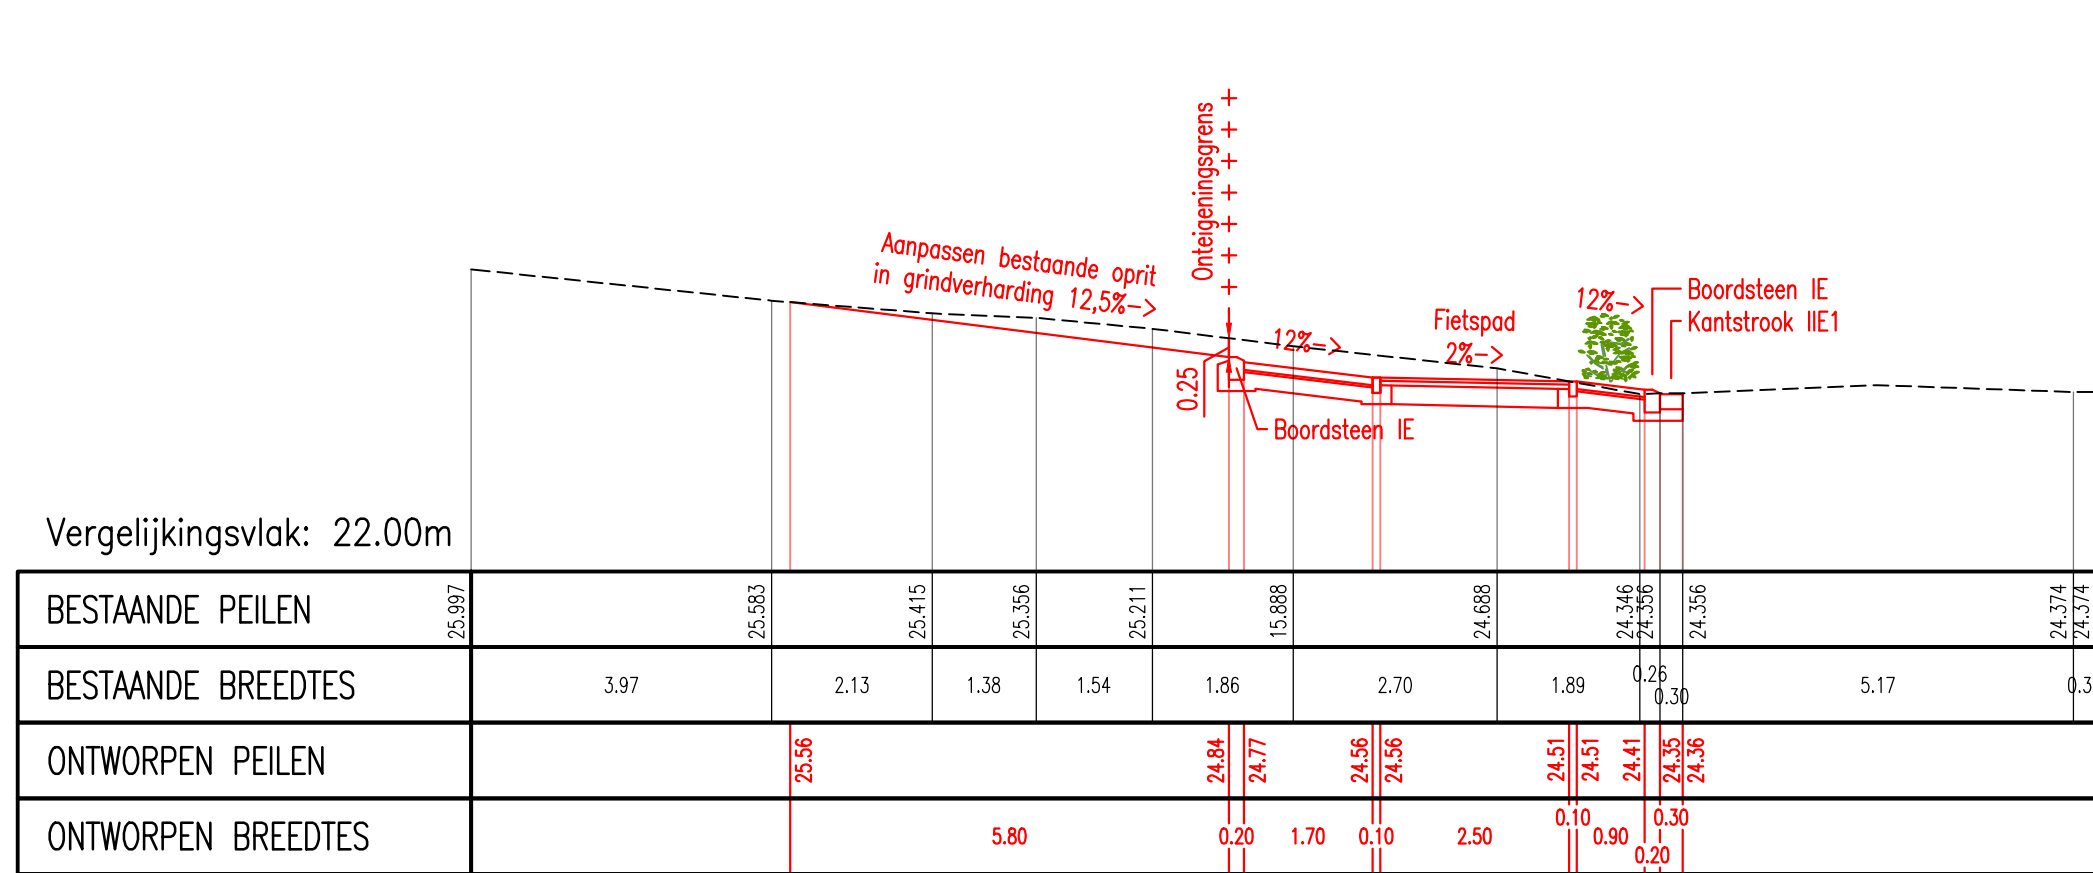


DWARSPROFIEL 6b Schaal: 1/100

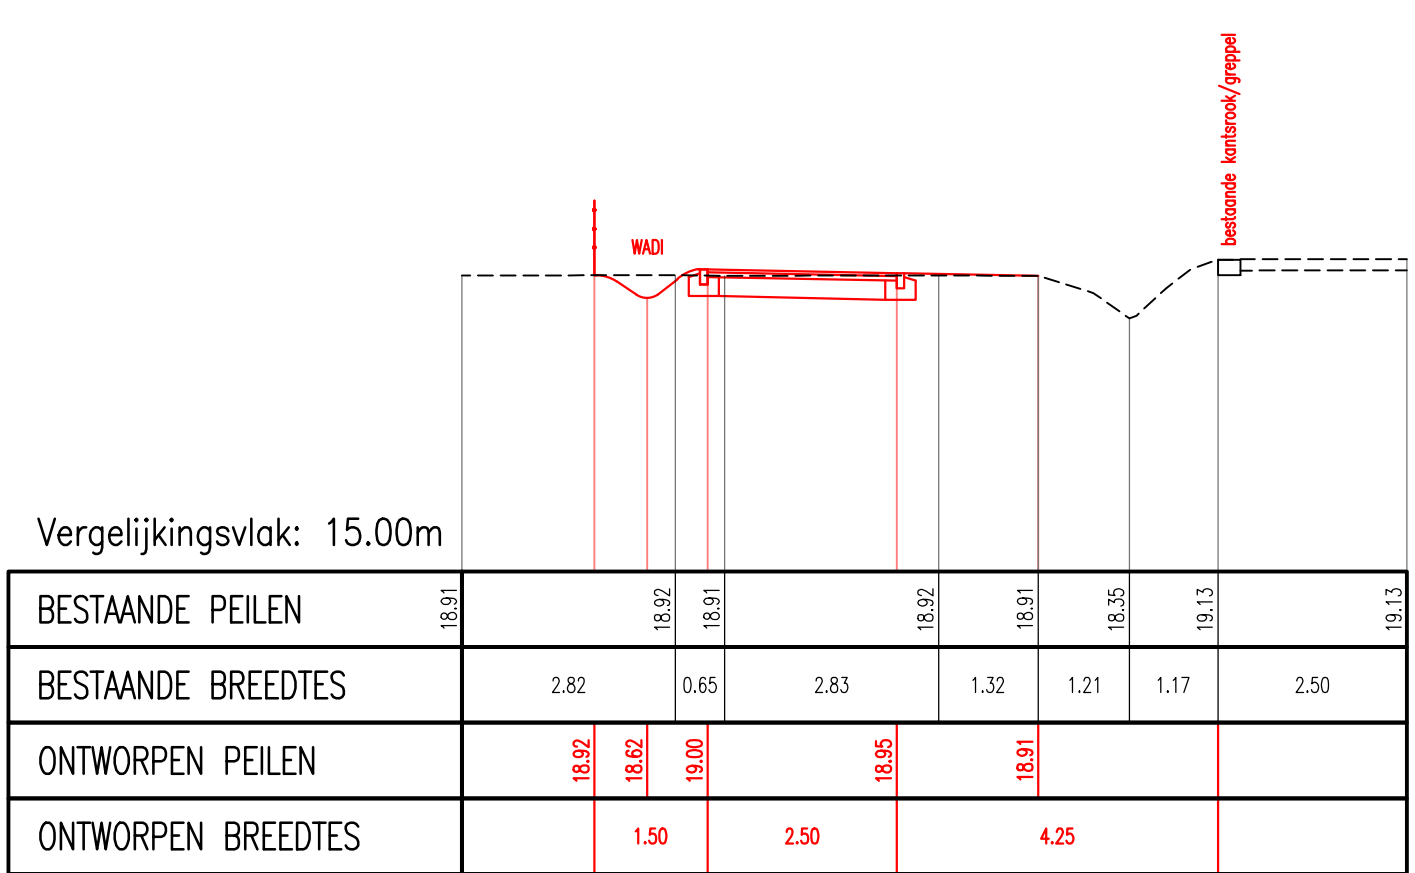

DWARSPROFIEL 10 Schaal: 1/100

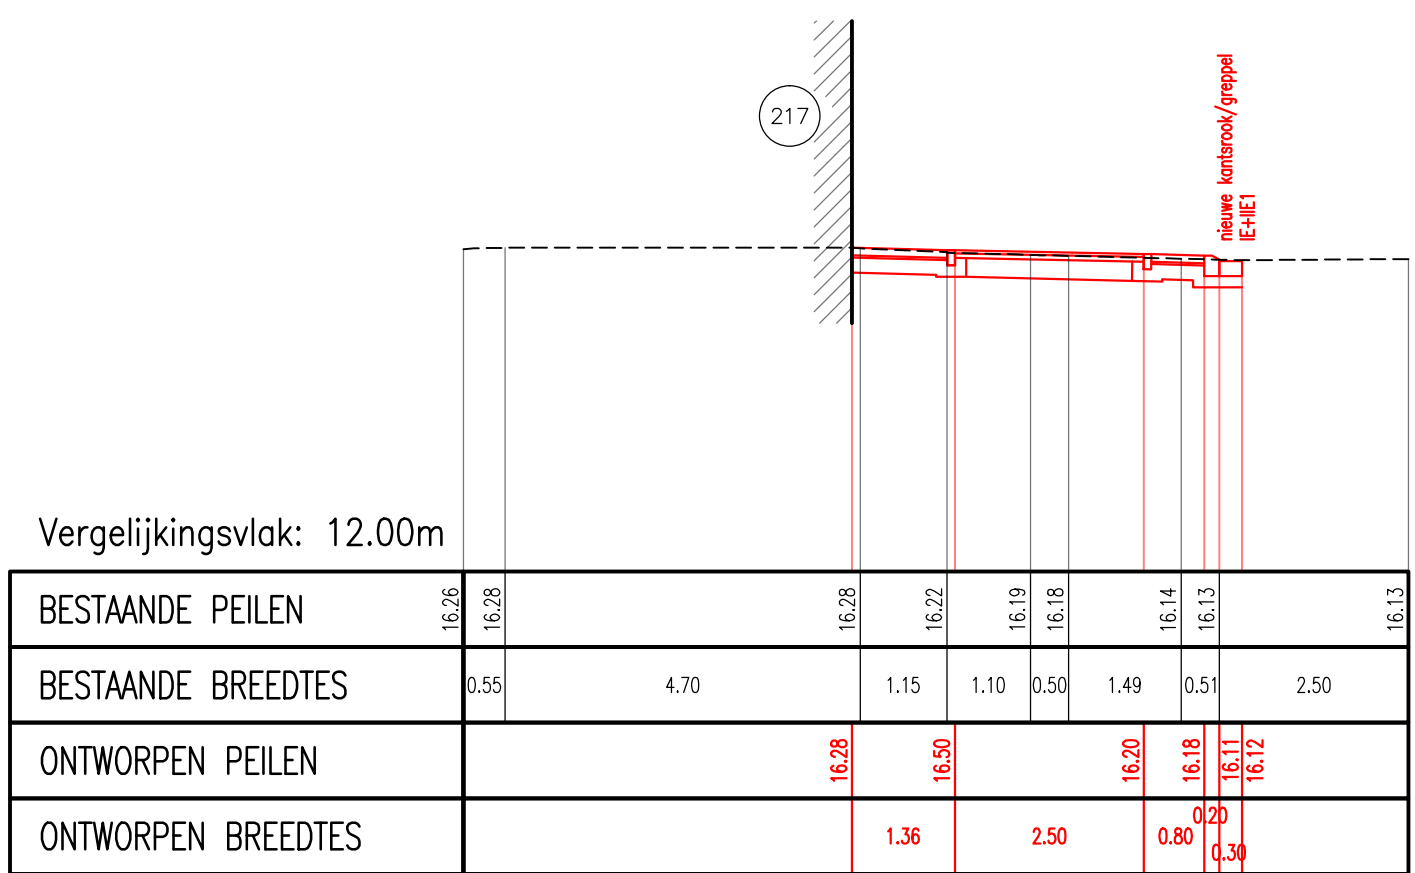

DWARSPROFIEL 14 Schaal: 1/100

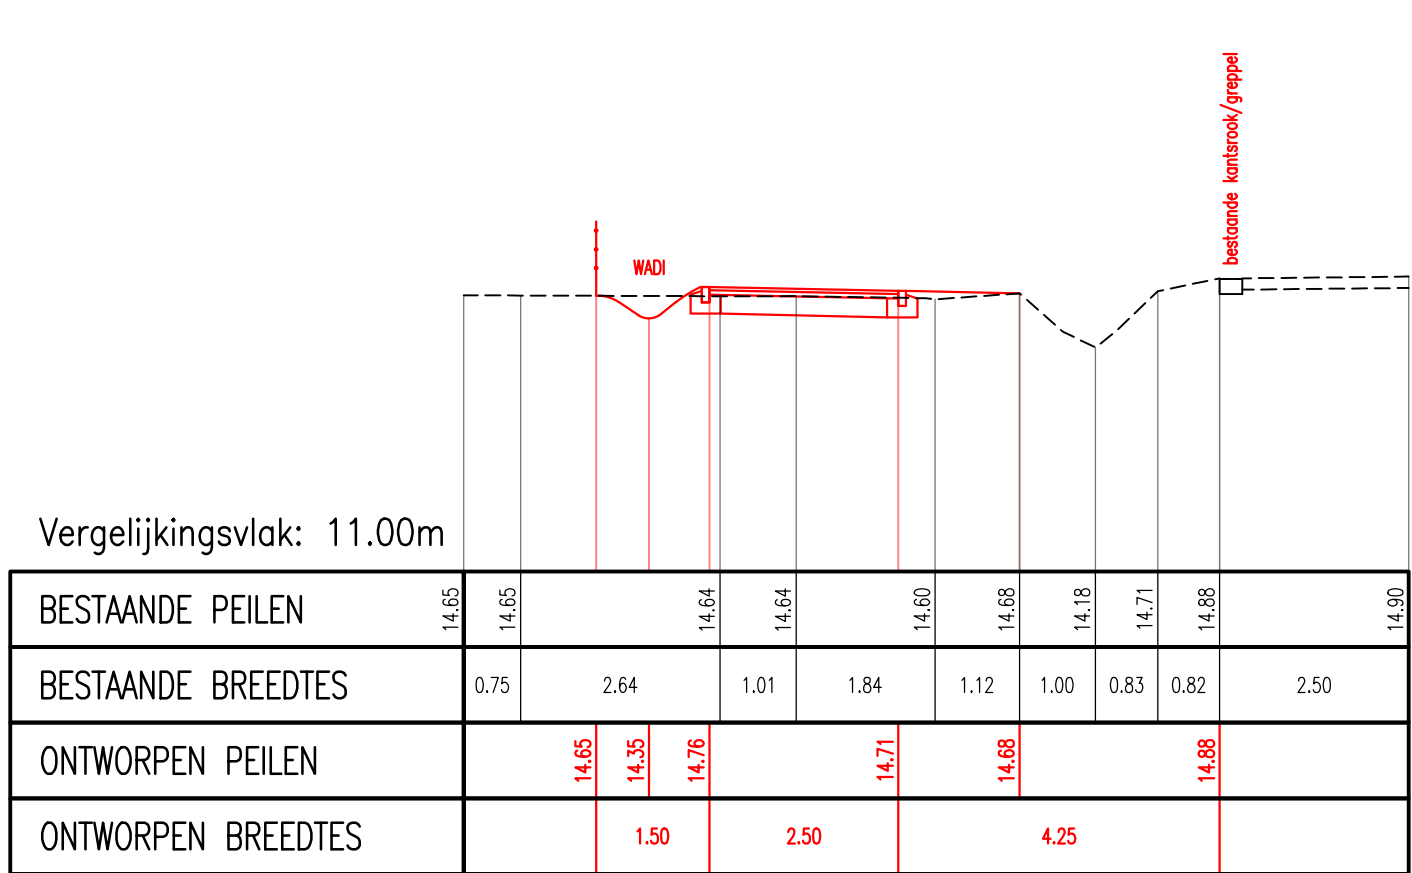

DWARSPROFIEL 18 Schaal: 1/100



west-vlaanderen
de gedreven provincie

PROVINCIE WEST-VLAANDEREN
Dienst Mobiliteit

-Leidend ambtenaar: Ing. Murielle DECOO
-Dossiernummer: 1661/2012/003/VEG92
-Besteknummer: 01/2018

GEMEENTE: ZEDELGEM
REALISATIE VAN FIETSVoorzieningen in de
DIKSMUIDSE HEIRWEG, BRUGSE HEIRWEG EN
ENGELSTRAAT.

BOUWHEER :

ONTWORPEN DOOR:

PROVINCIE WEST VLAANDEREN

LOBELLE
STUDIOBUREAU

ir. Philippe Lobelle - Zaakvoerder

Gistelsteenweg nr. 112
8450 Varsenare (Luchterel)
Tel 05030 00 30 - Fax 05038 94 91
Mail: info@studiebureau-lobelle.be
Site: www.studiebureau-lobelle.be

Gezien en goedgekeurd door de provincieraad van West-Vlaanderen
in zitting van

De provinciegriffier, De voorzitter, De Secretaris, De Burgemeester

Geert ANTHIERENS, Elvane SPINCEMALLE, Sabine VERMEIRE, Anick VERMEULEN

Aantal plannen : 13

12

PLANNR

ONTWERP

DWARSPROFIELEN 1-19

Schaal : 1/100

aanvaard door ondergetekende
aanneker

DATUM

NOTAS

17-03-2016
02-05-2016
15-11-2017
15-12-2017
05-02-2018

Aanpassingen voorontwerp
Detailplan uitwerking huisnr. 209
Aanpassing voorontwerp i.t.v. bespreking ontelgetingen
Ontwerpdossier
Aangepast ontwerpdossier

aanbesteedt :

DOSSIERNR :

WW1798

0.87m

BESTANDSLOCATIE

J:\WW1798_ONTWERP\015016_Aangepast ontwerpdossier\WW1798-02_Groedebomen.lvg