




DWARSPROFIEL 20      Schaal: 1/100

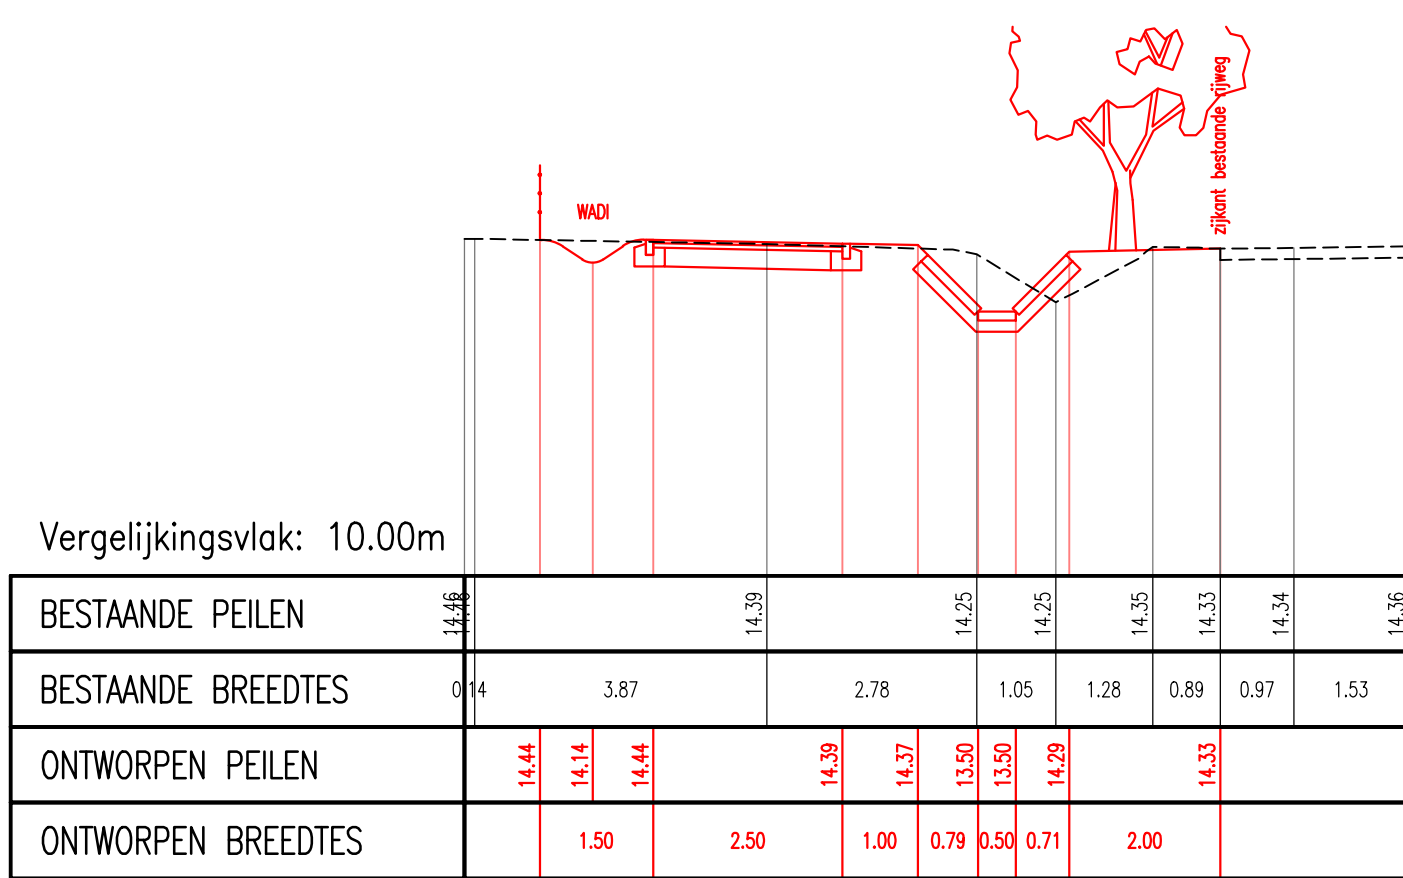


DWARSPROFIEL 24      Schaal: 1/100

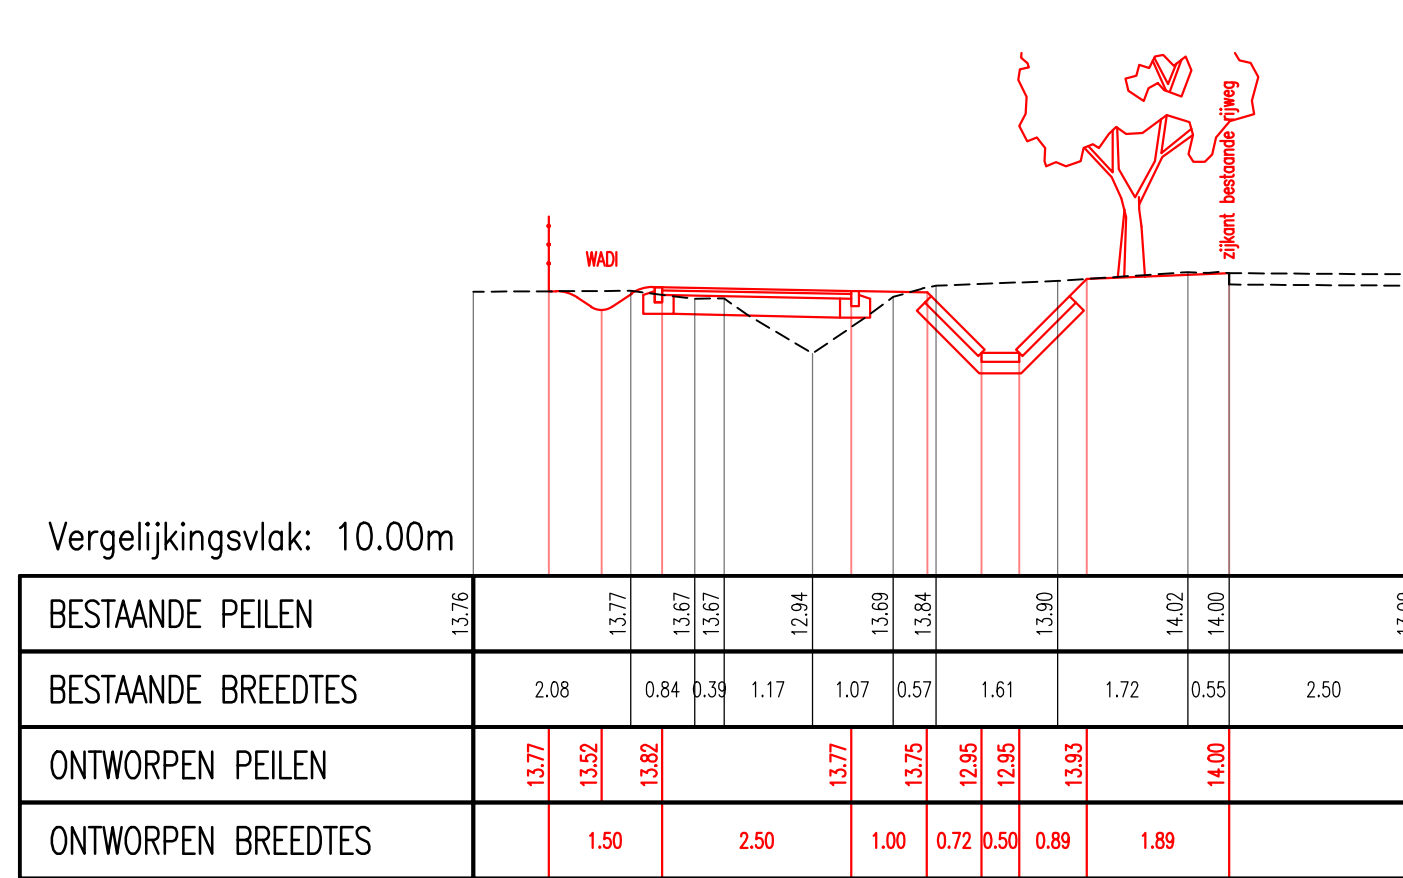


DWARSPROFIEL 28      Schaal: 1/100

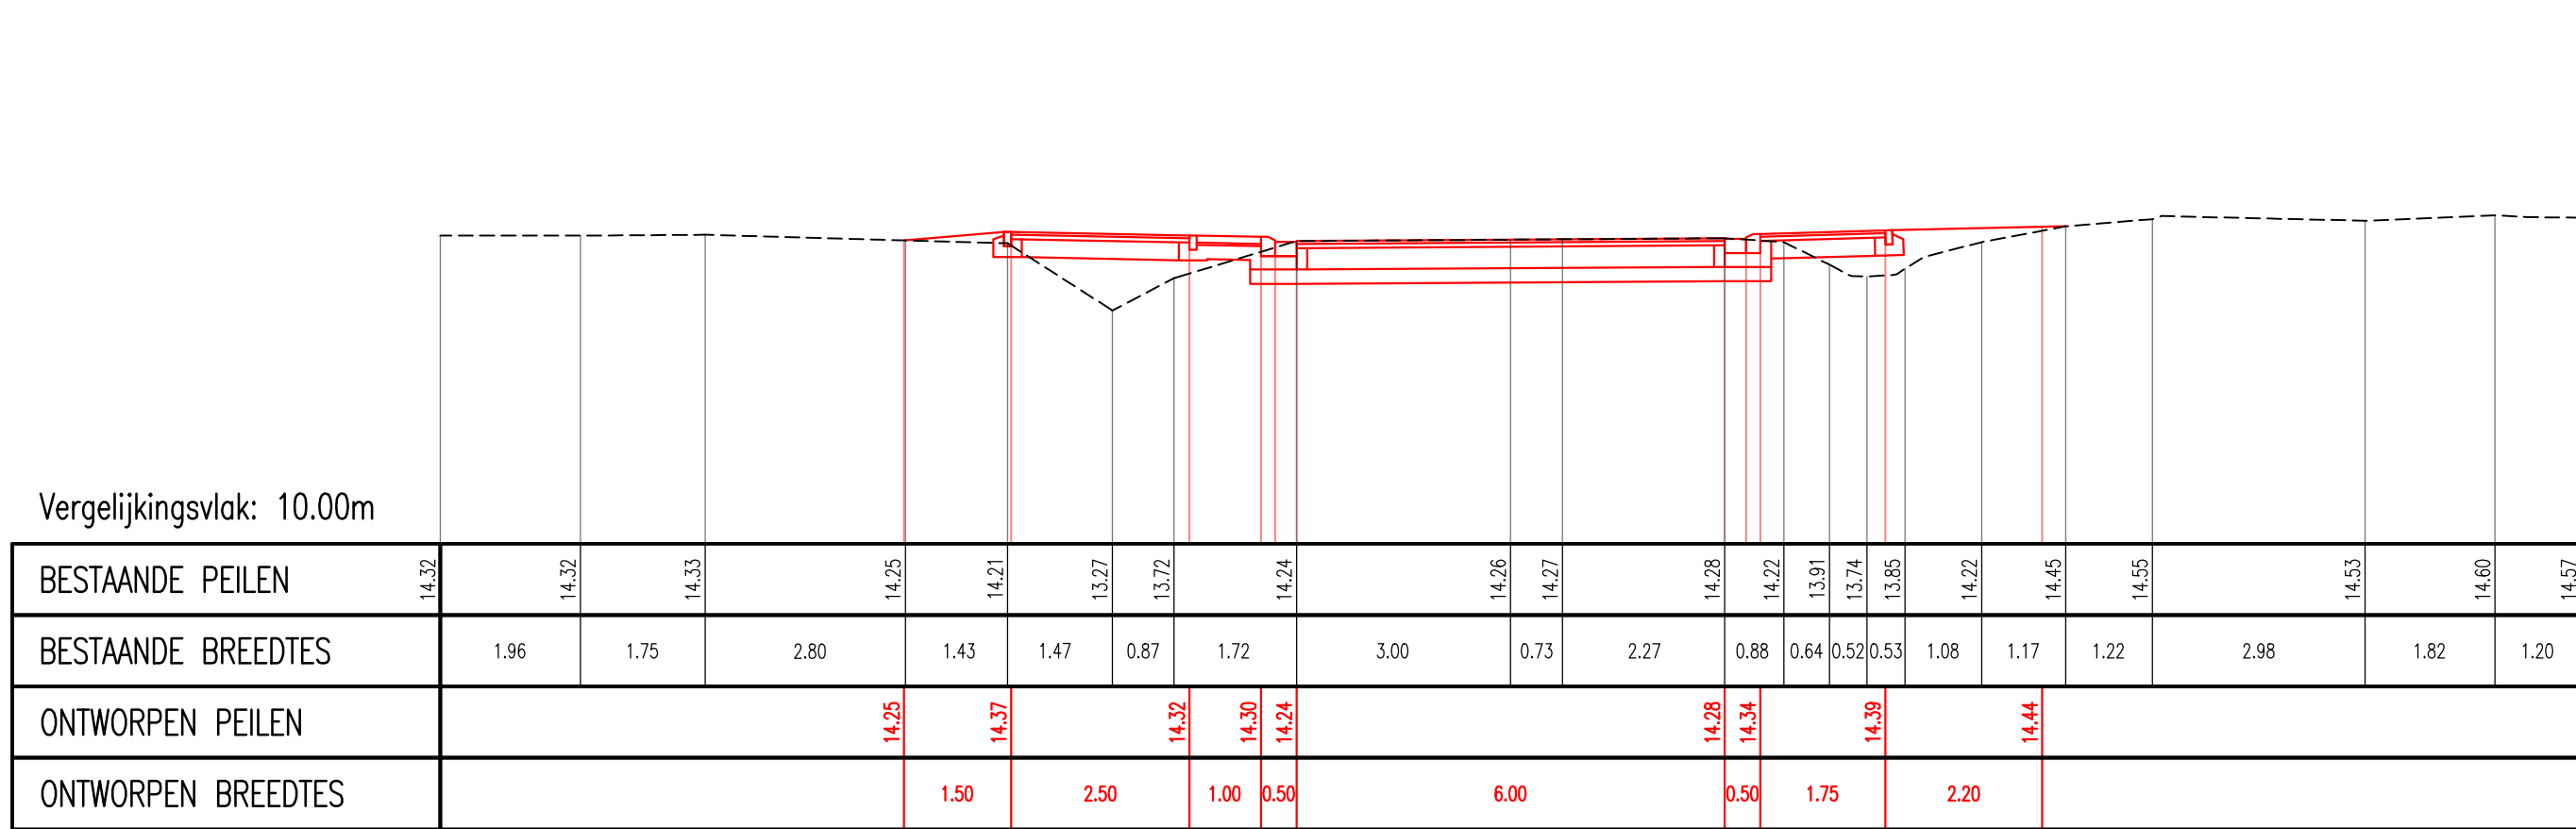


DWARSPROFIEL 31b      Schaal: 1/100

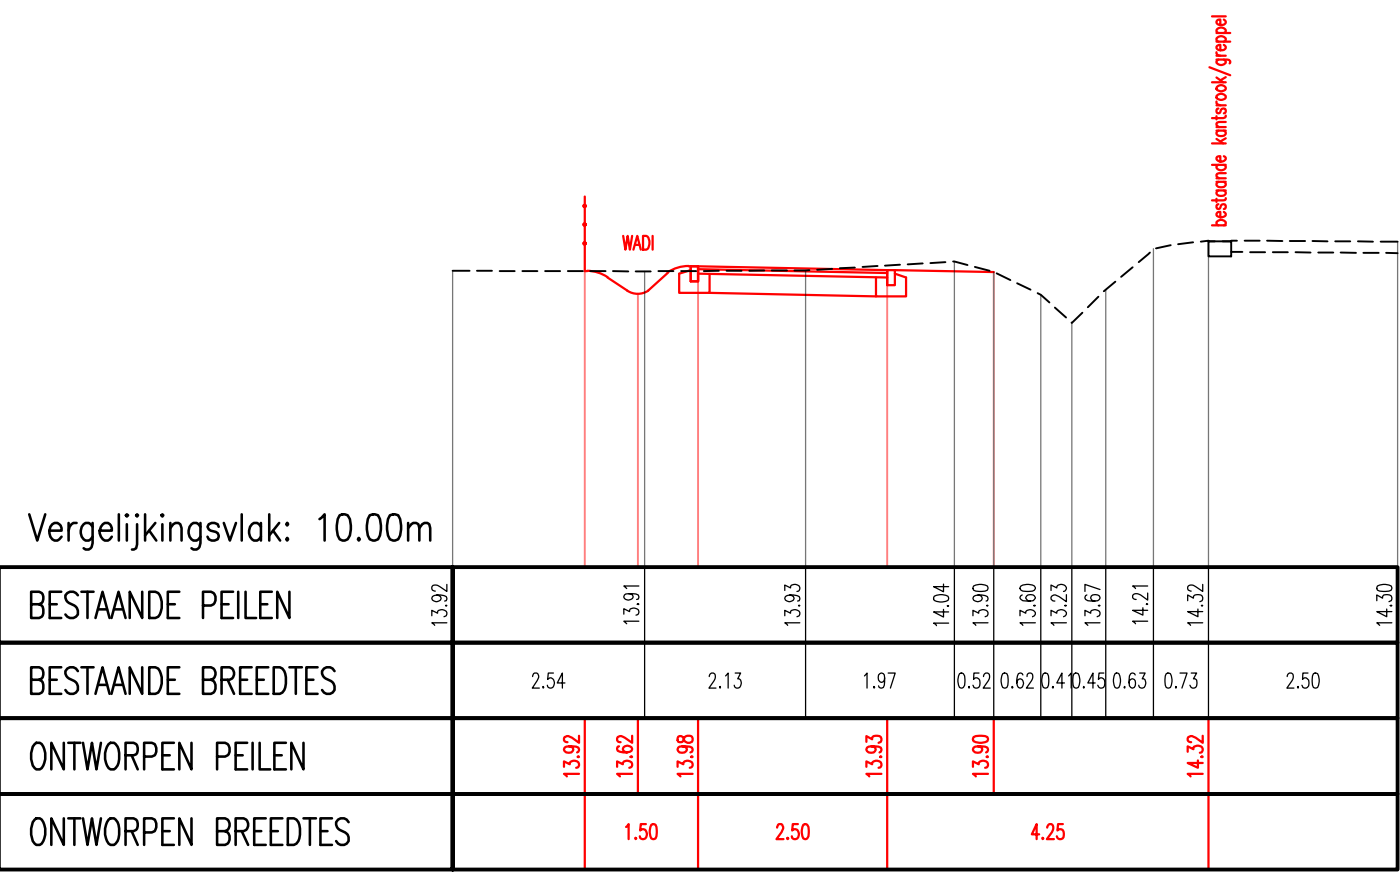


DWARSPROFIEL 21      Schaal: 1/100

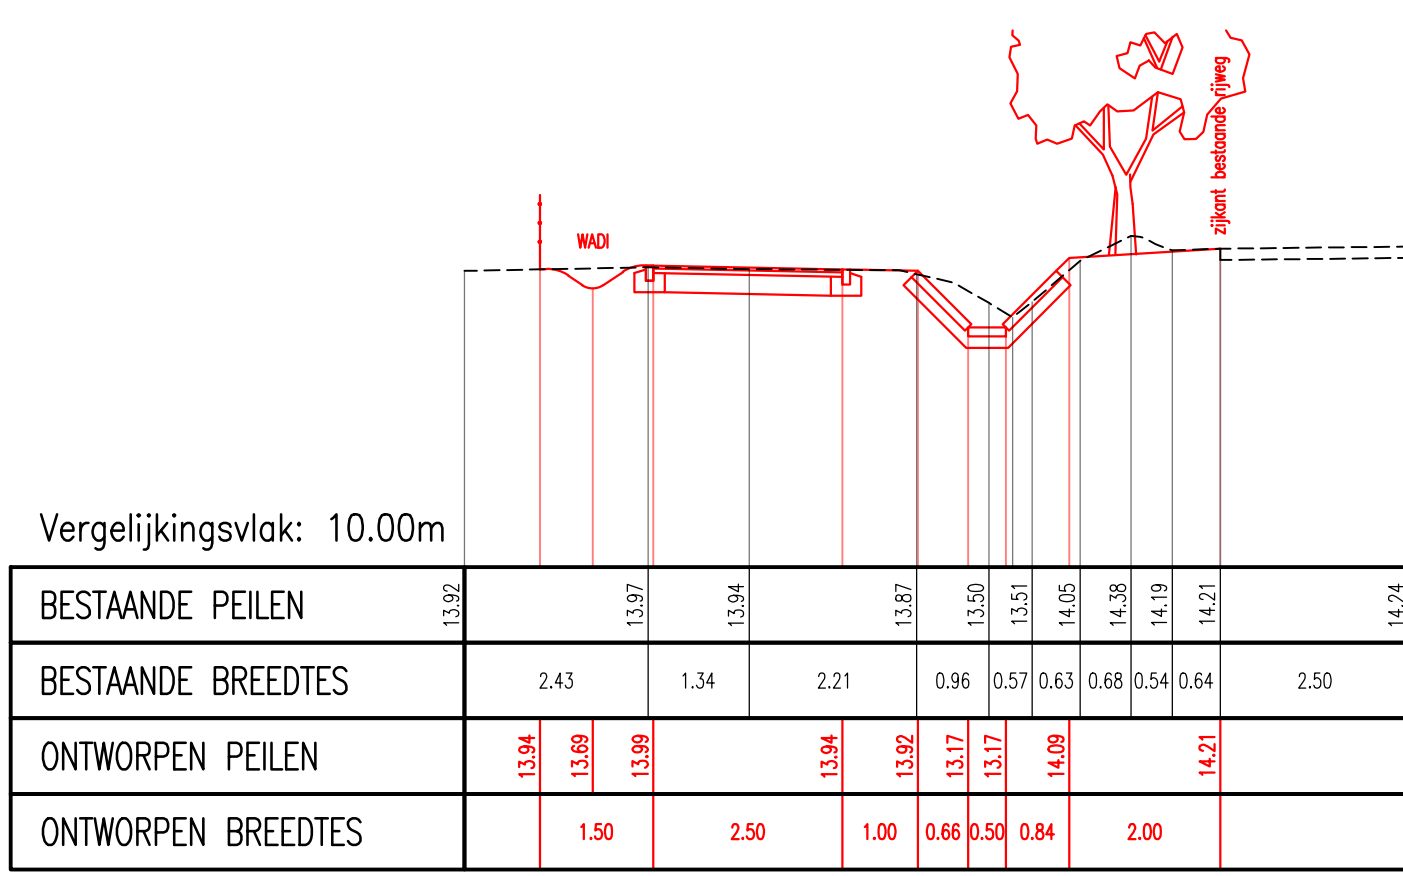


DWARSPROFIEL 25      Schaal: 1/100

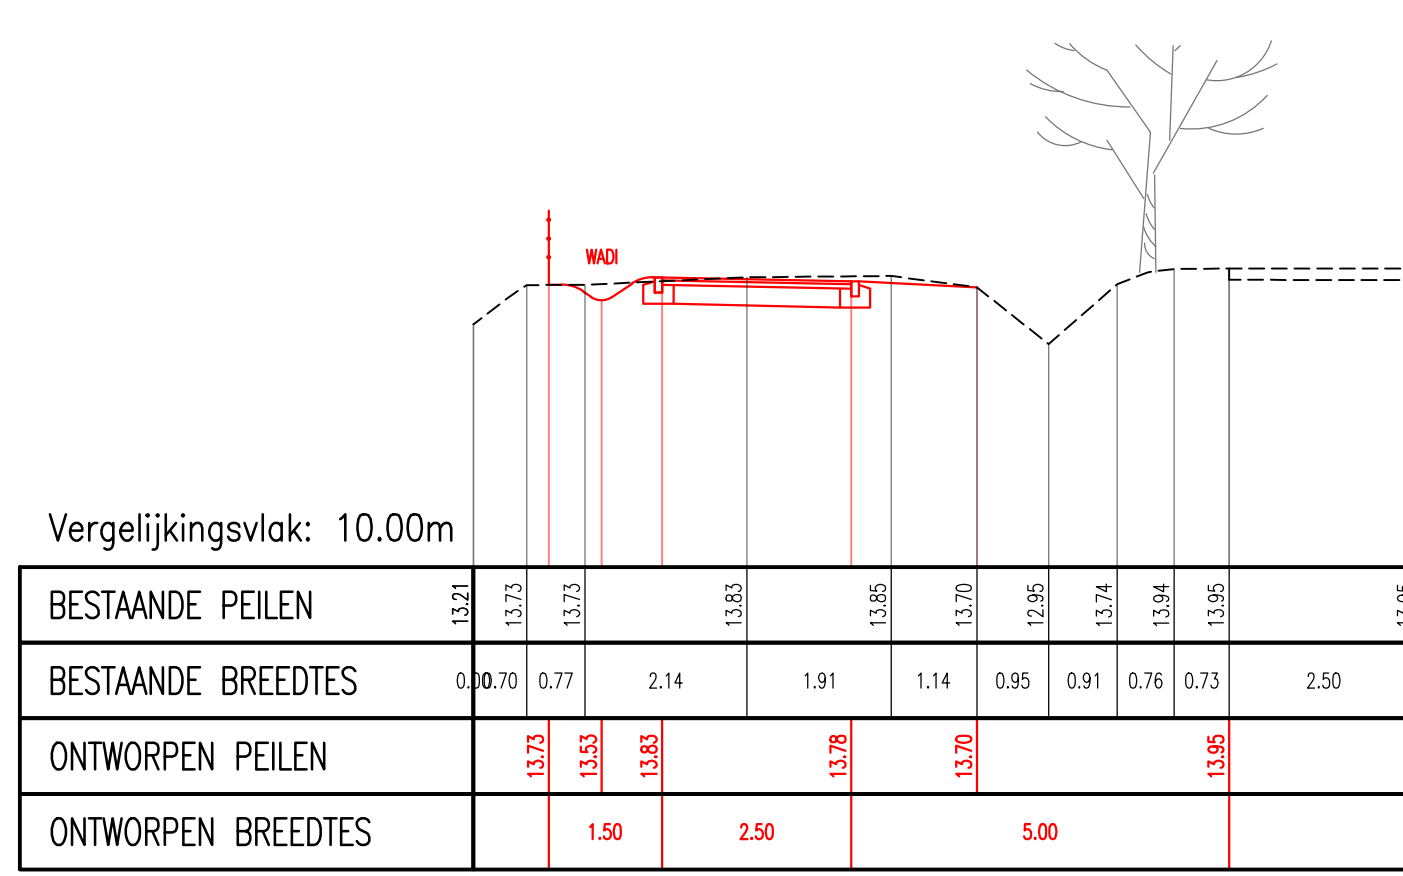


DWARSPROFIEL 29      Schaal: 1/100

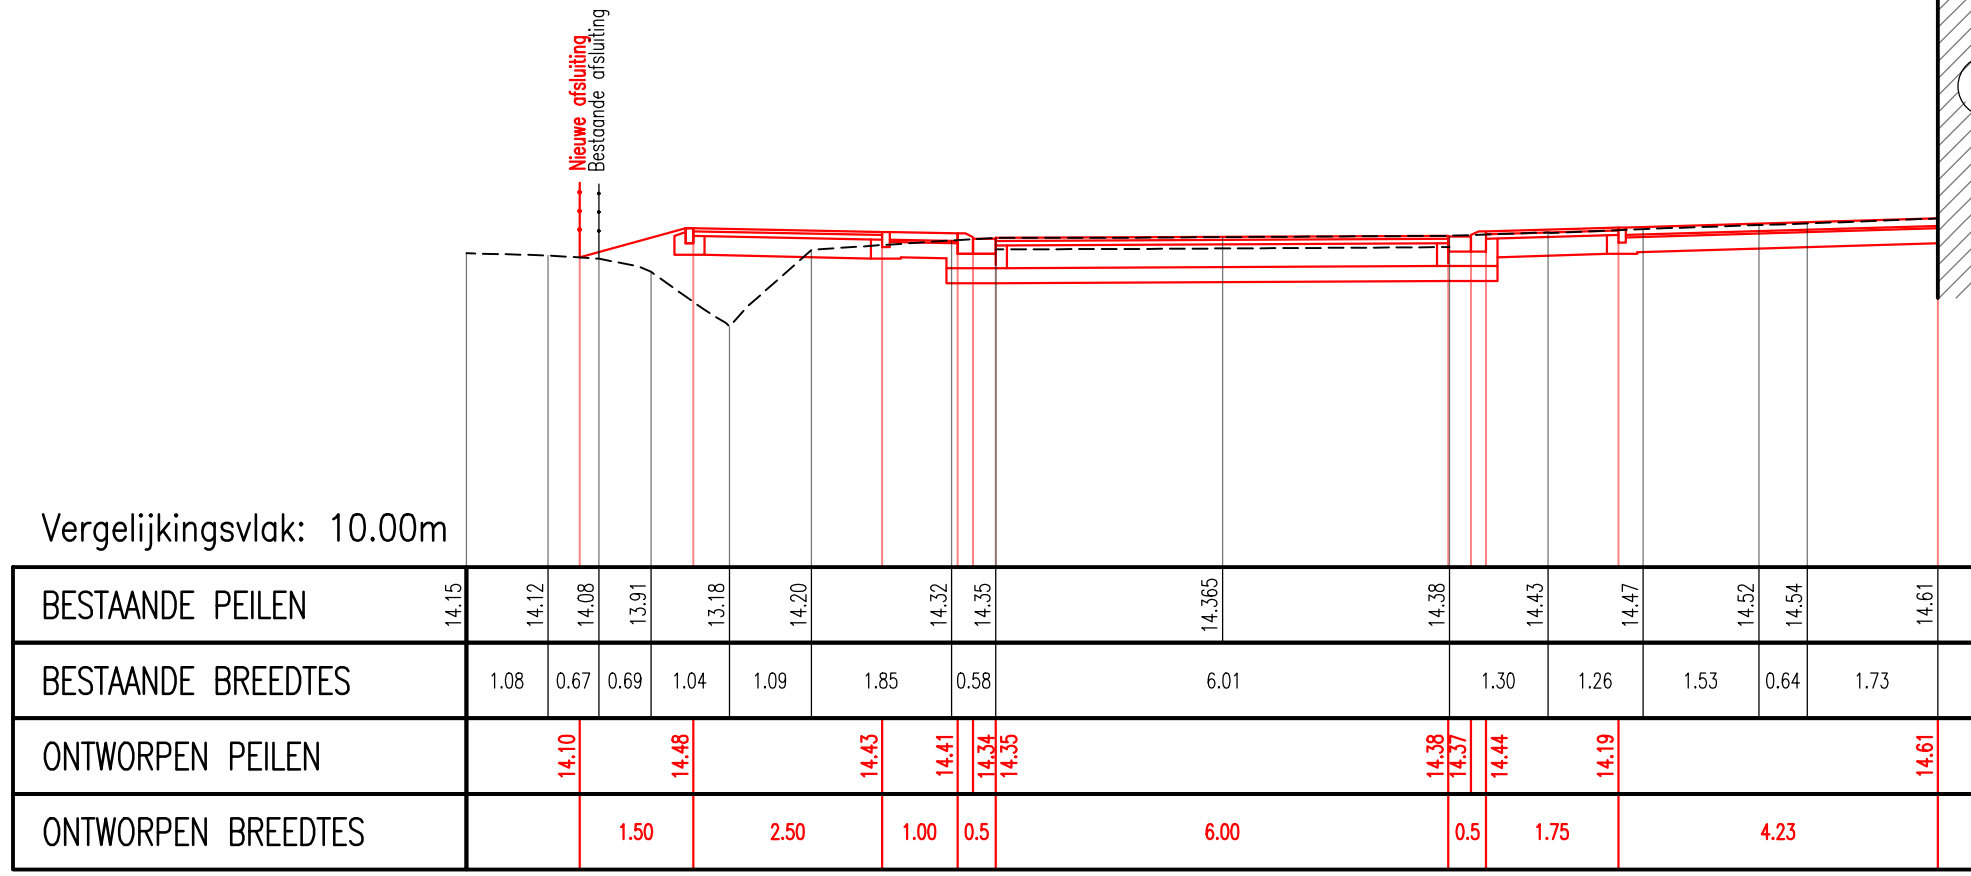


DWARSPROFIEL 32a      Schaal: 1/100

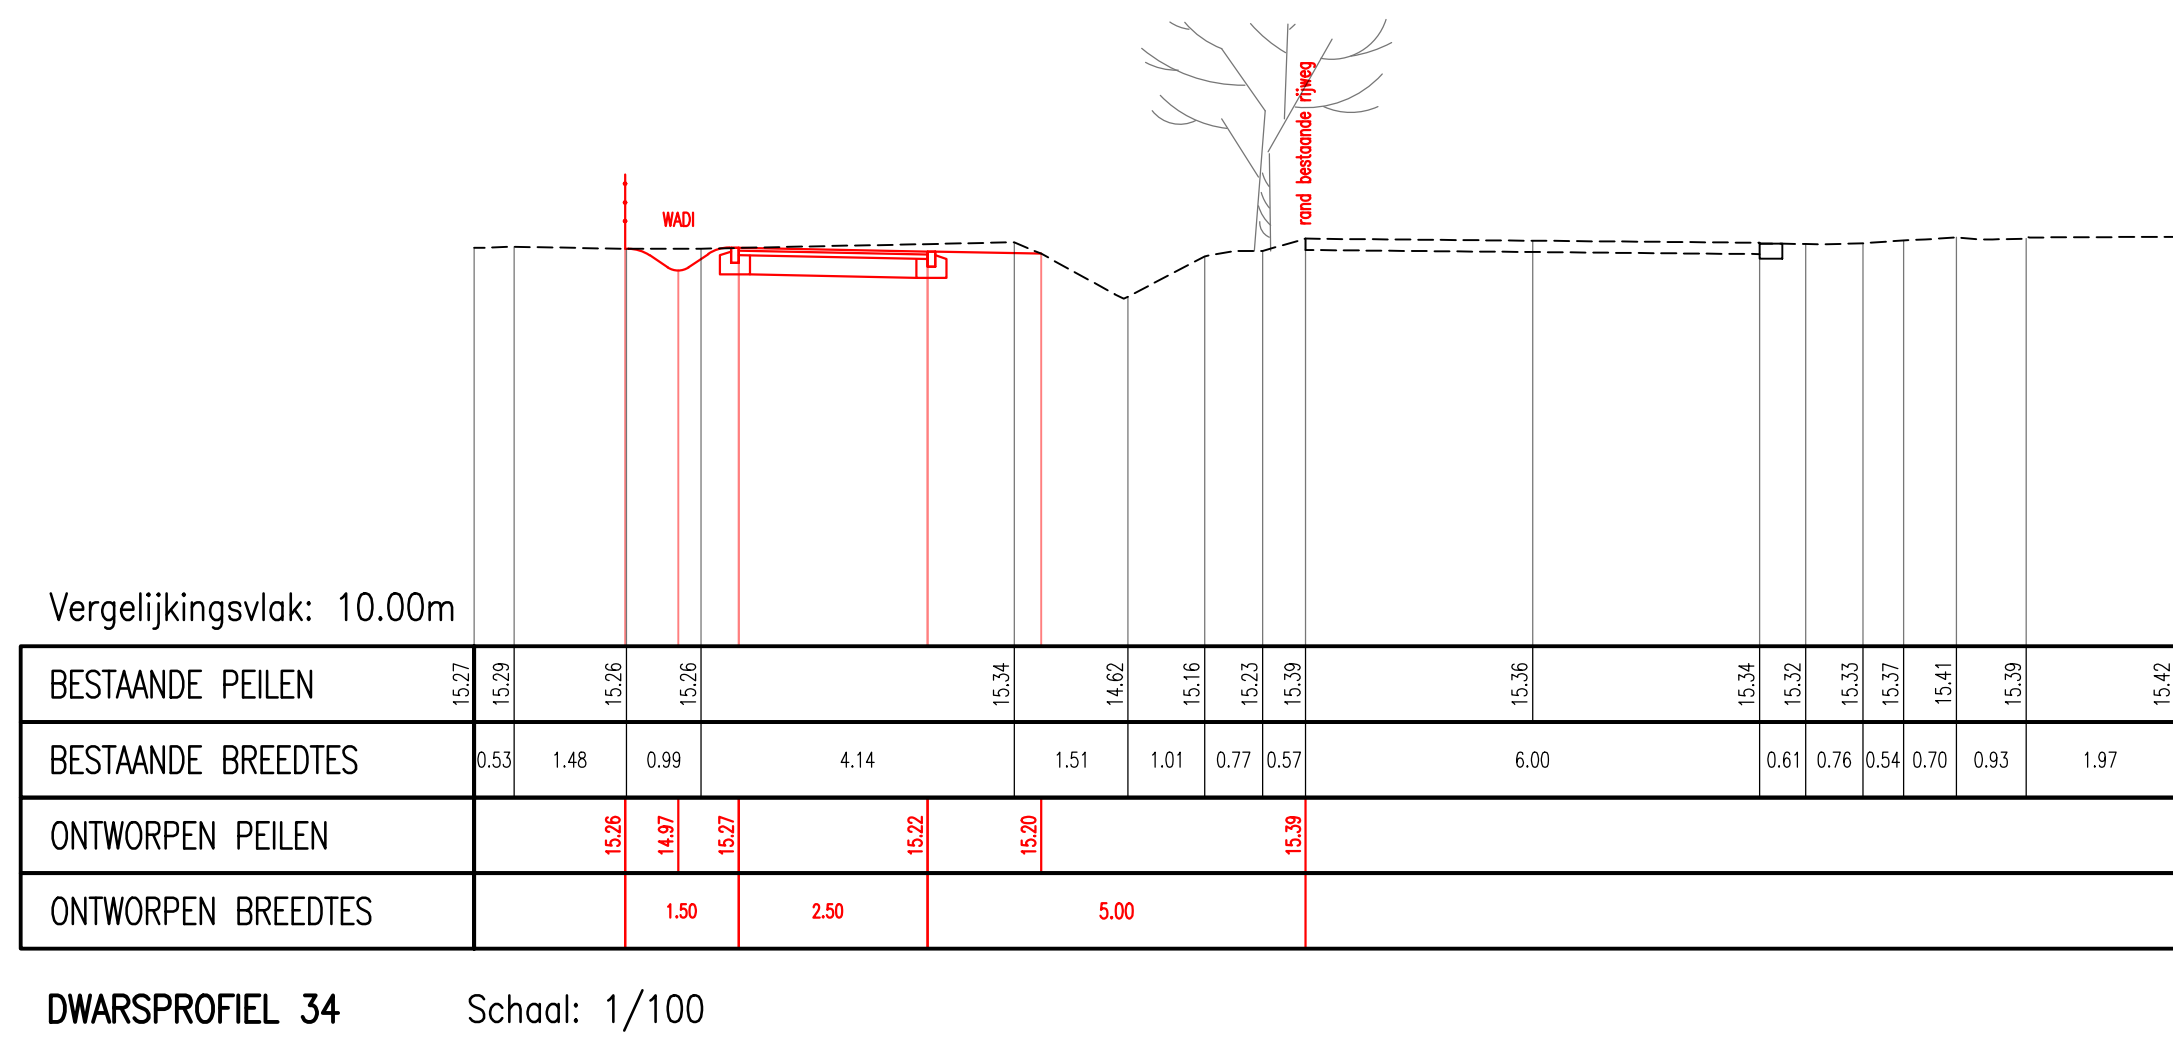


DWARSPROFIEL 34      Schaal: 1/100

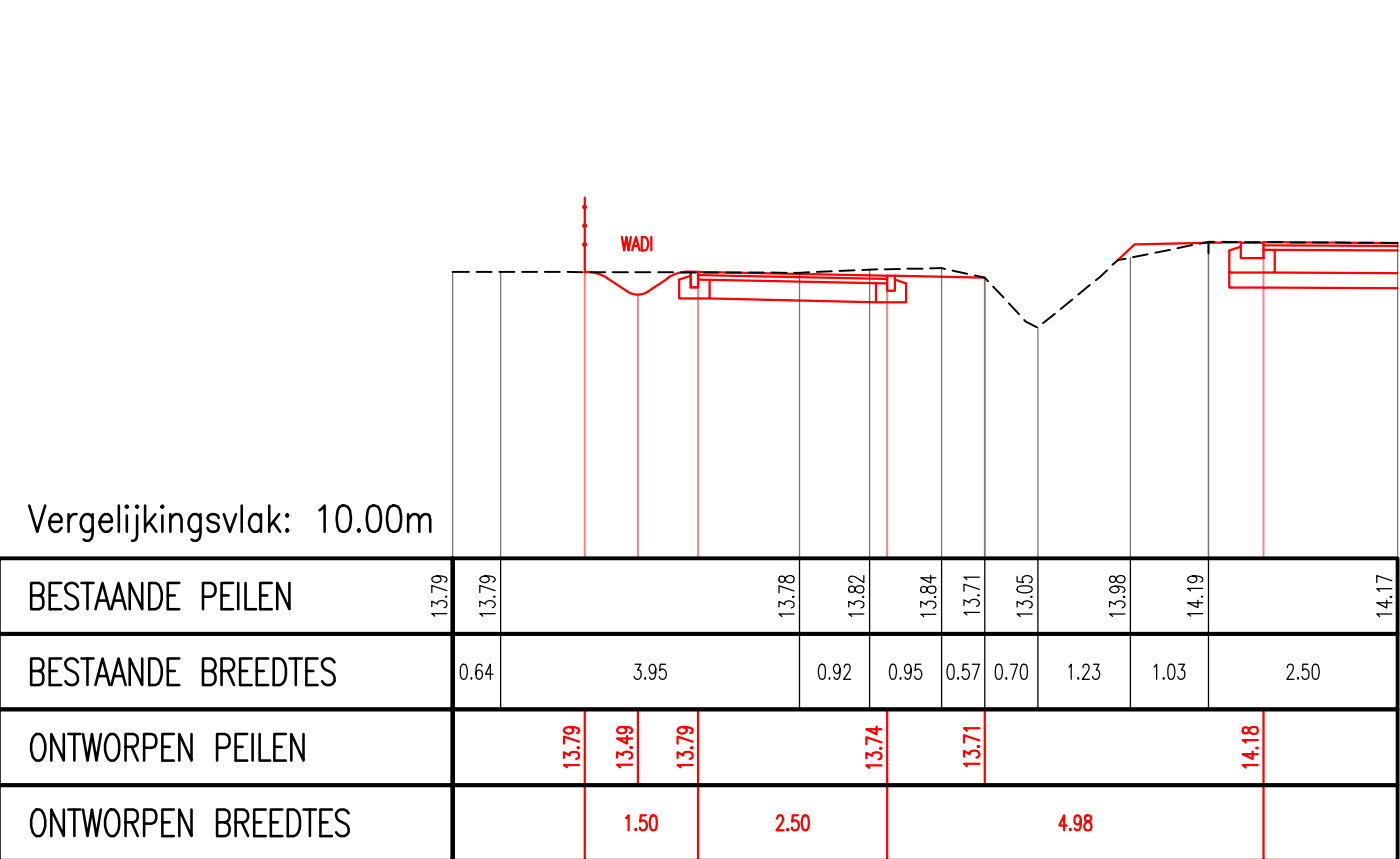


DWARSPROFIEL 22      Schaal: 1/100

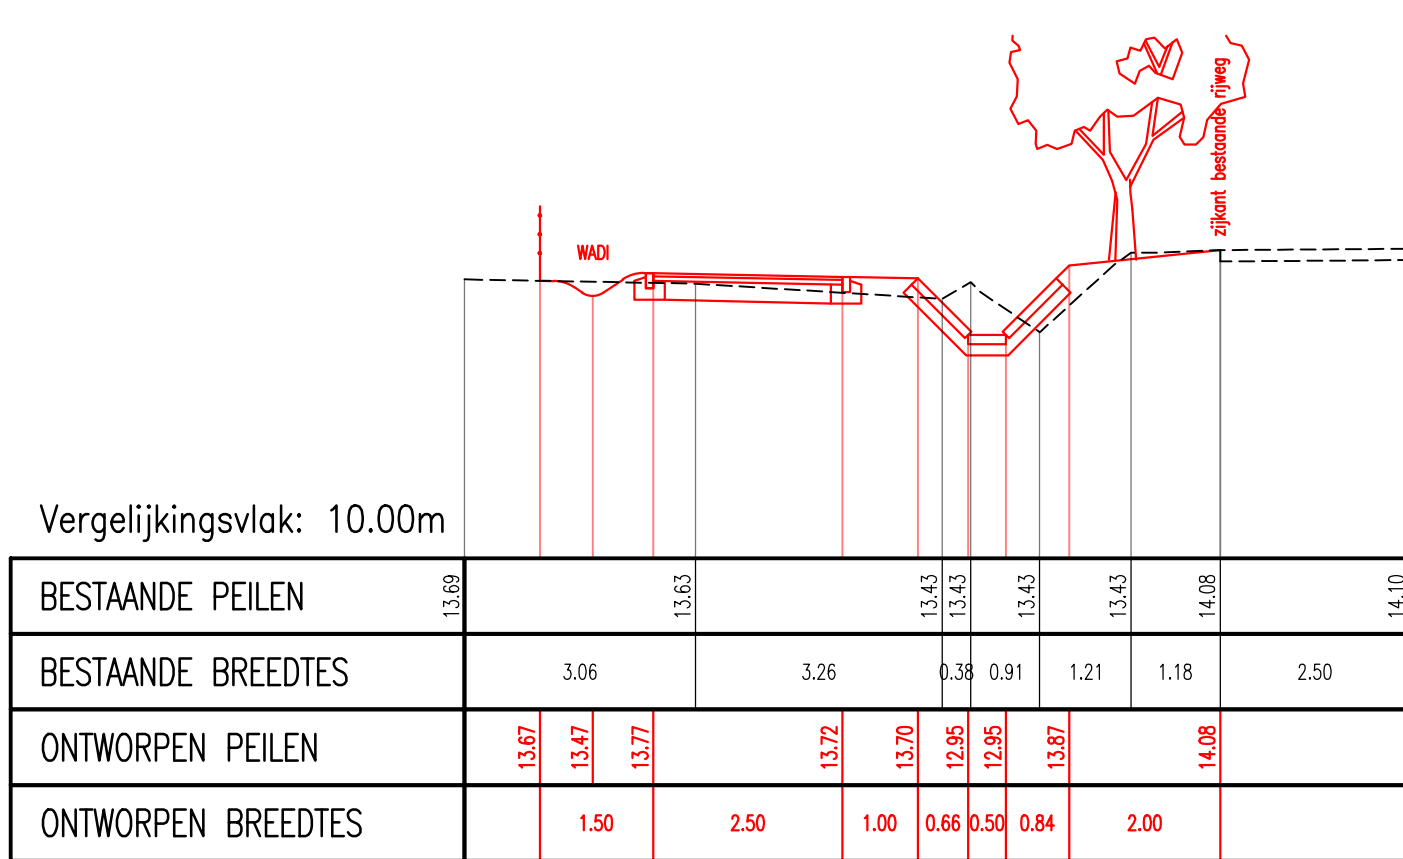


DWARSPROFIEL 26      Schaal: 1/100

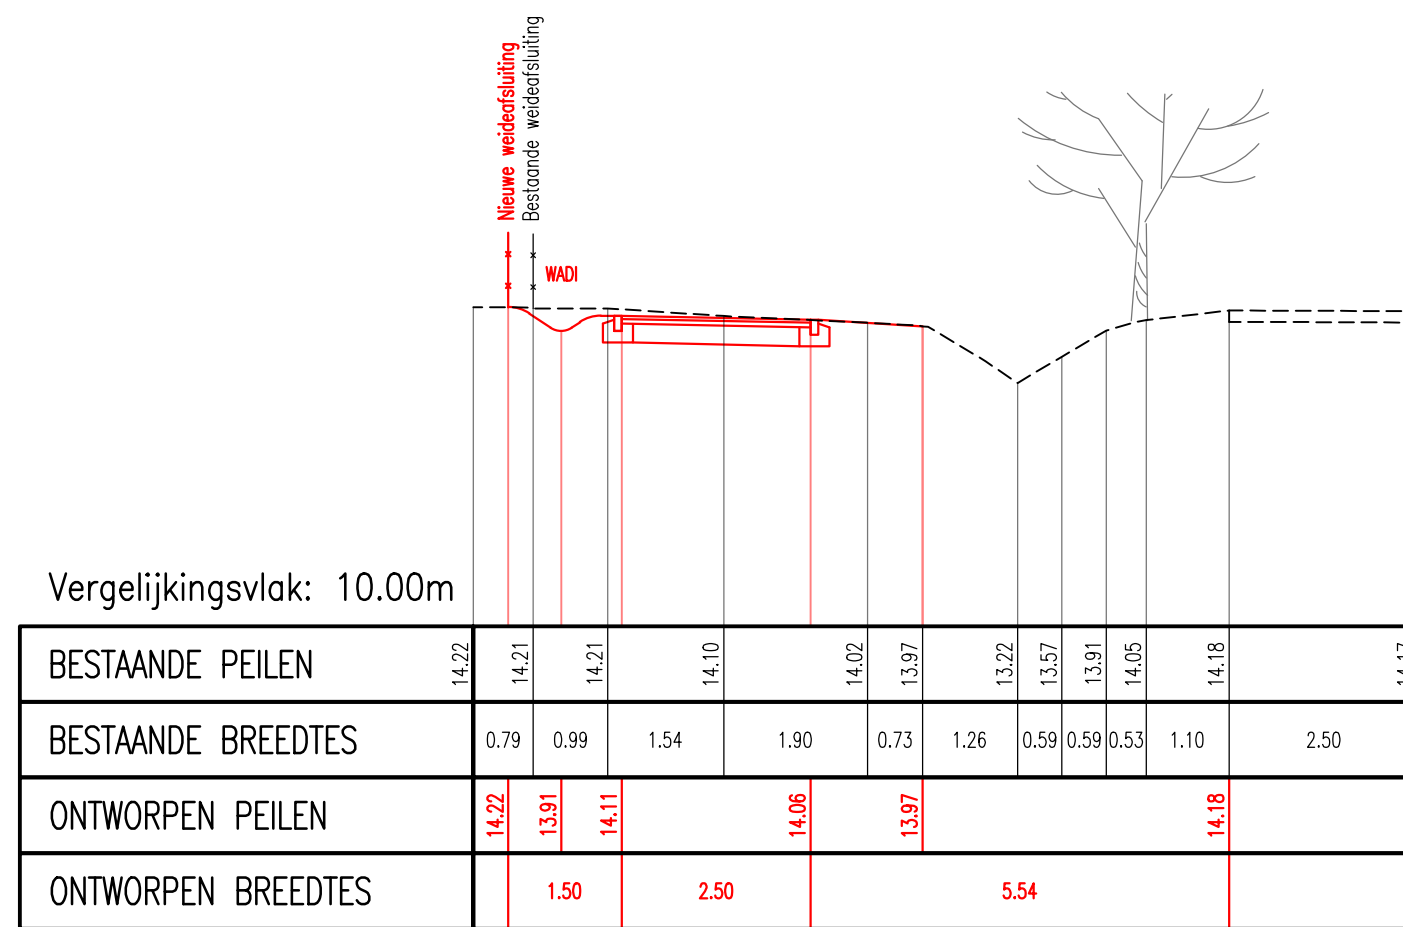


DWARSPROFIEL 30      Schaal: 1/100

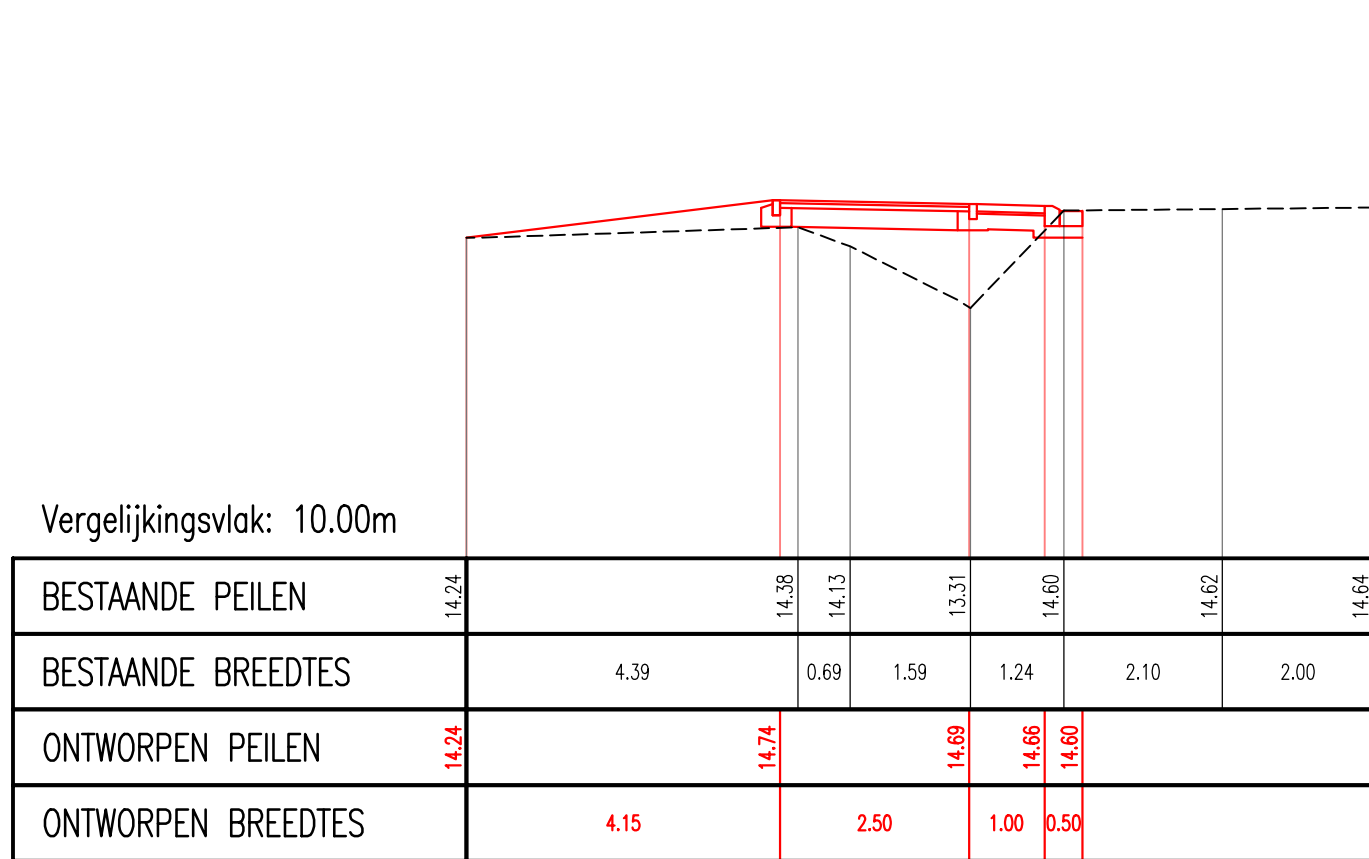


DWARSPROFIEL 32b      Schaal: 1/100

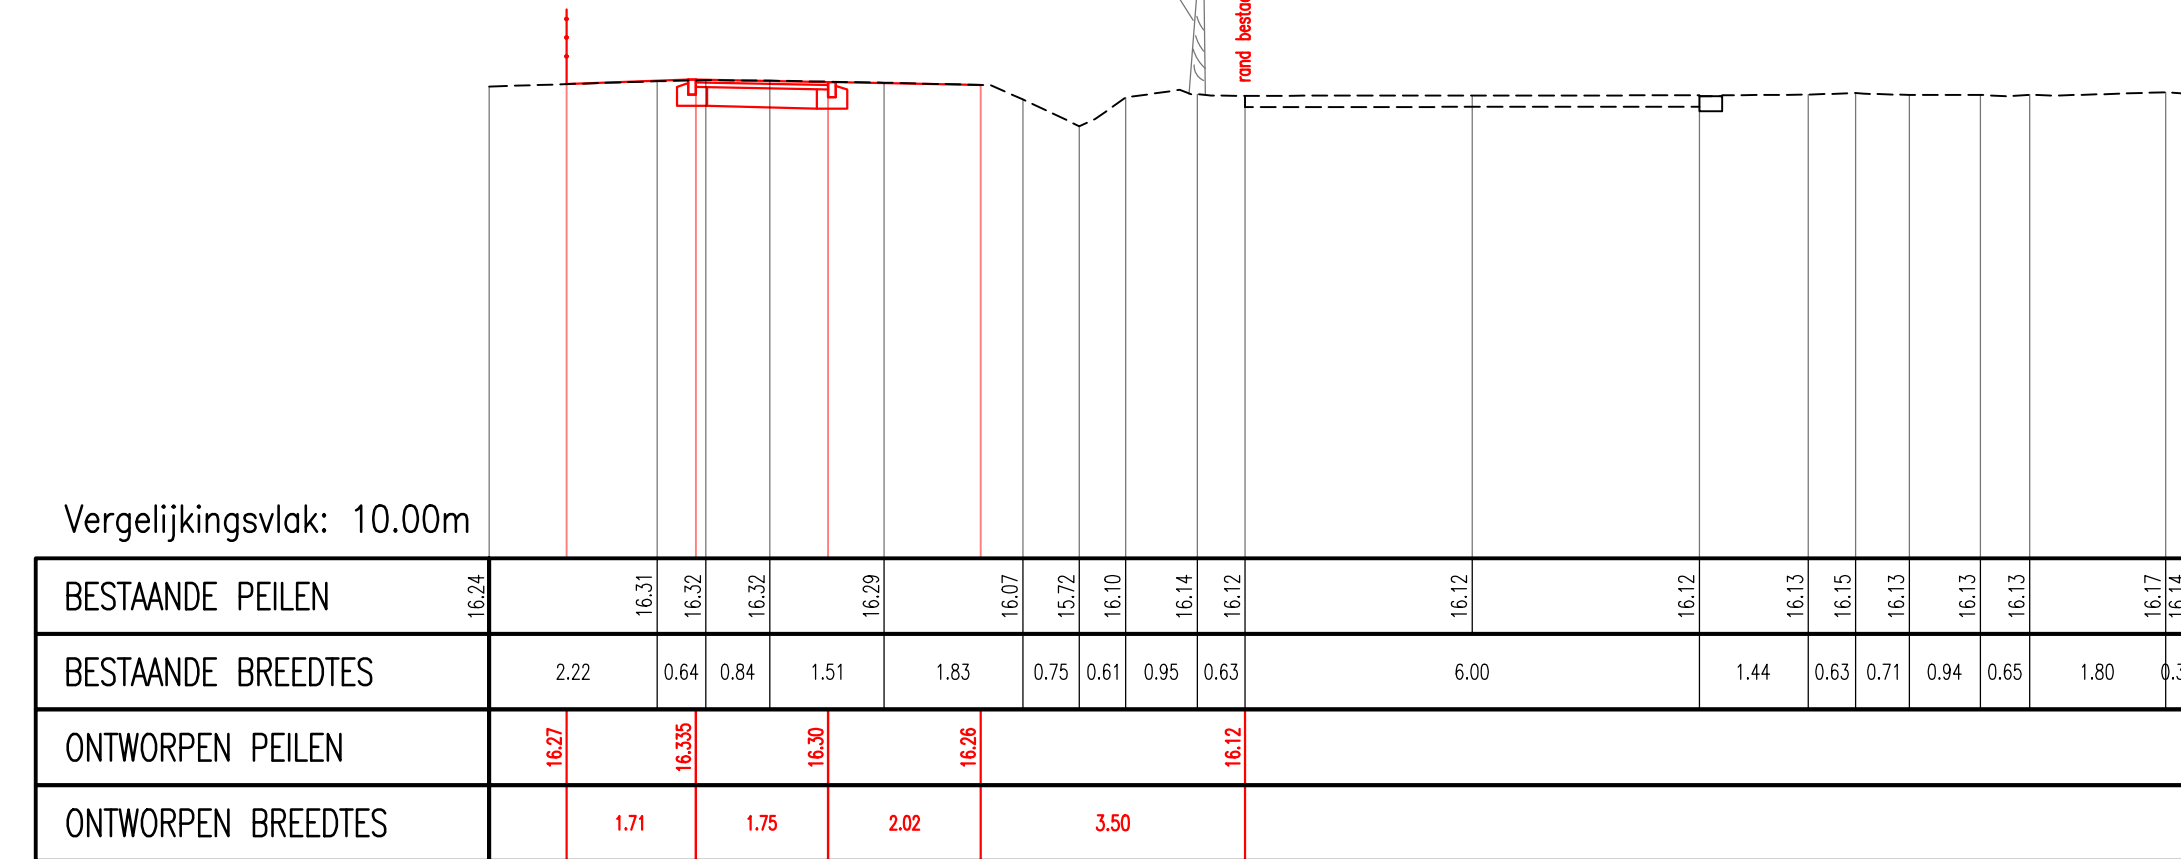


DWARSPROFIEL 35      Schaal: 1/100

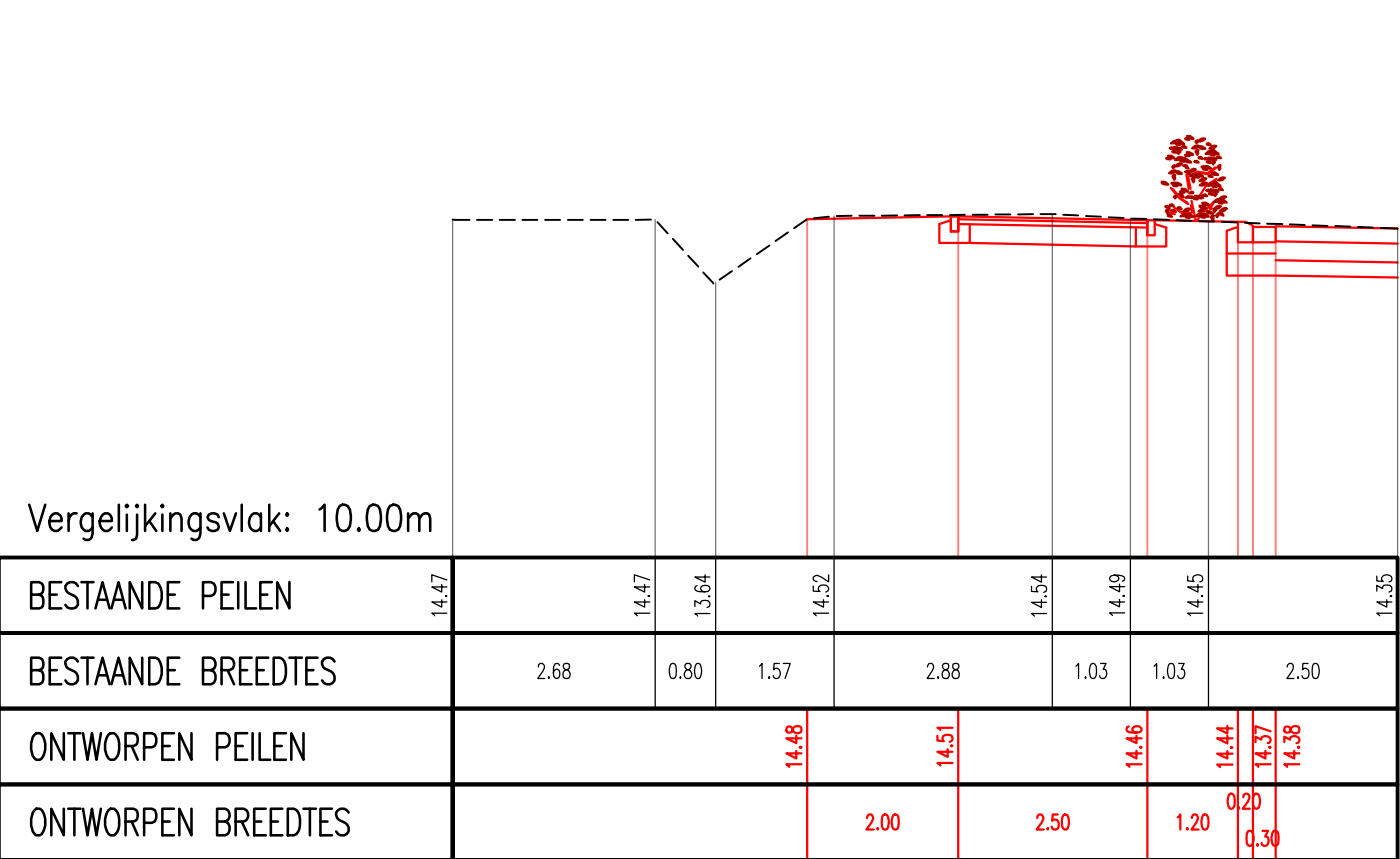


DWARSPROFIEL 23      Schaal: 1/100

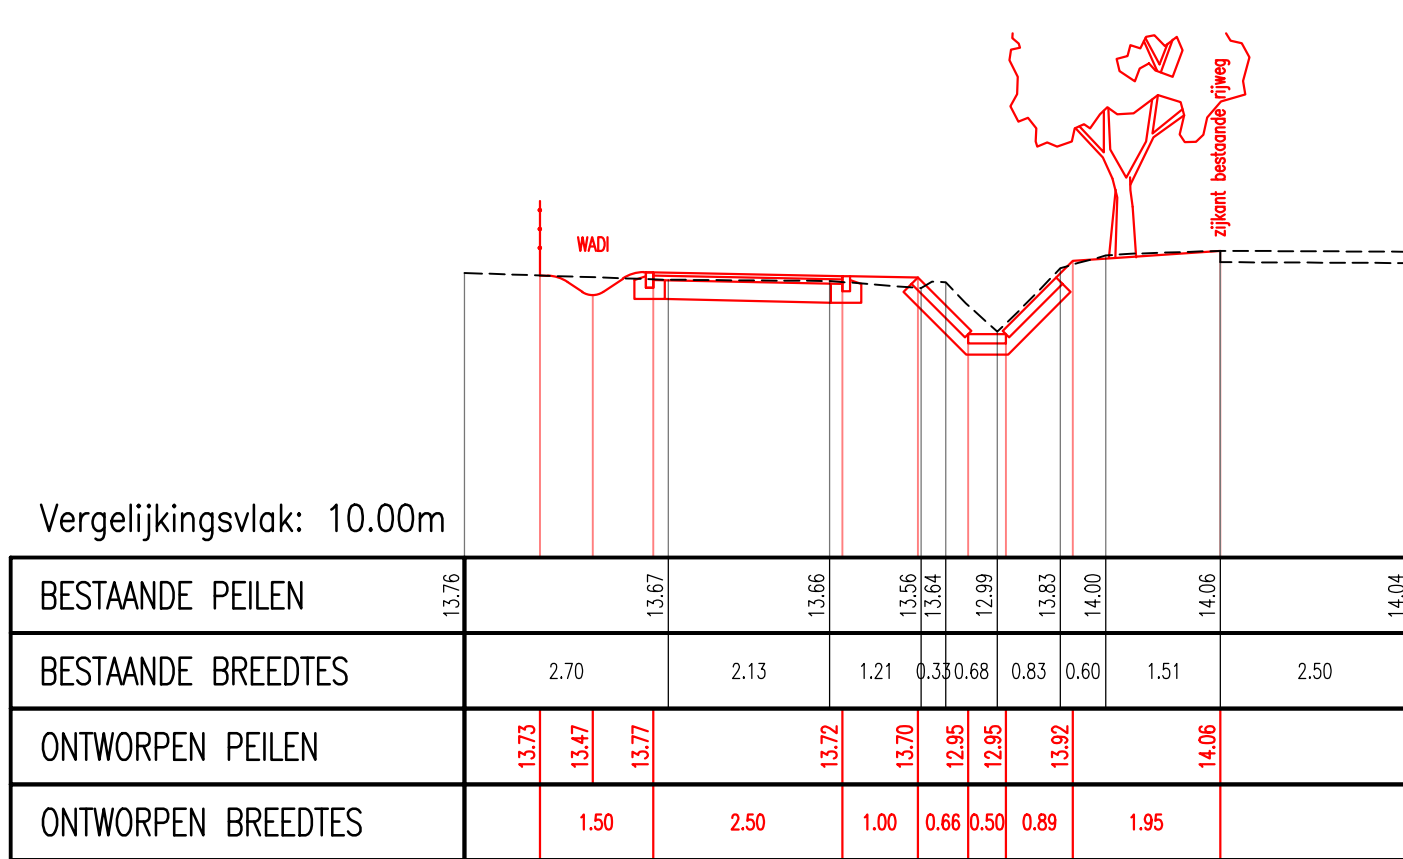

DWARSPROFIEL 27      Schaal: 1/100

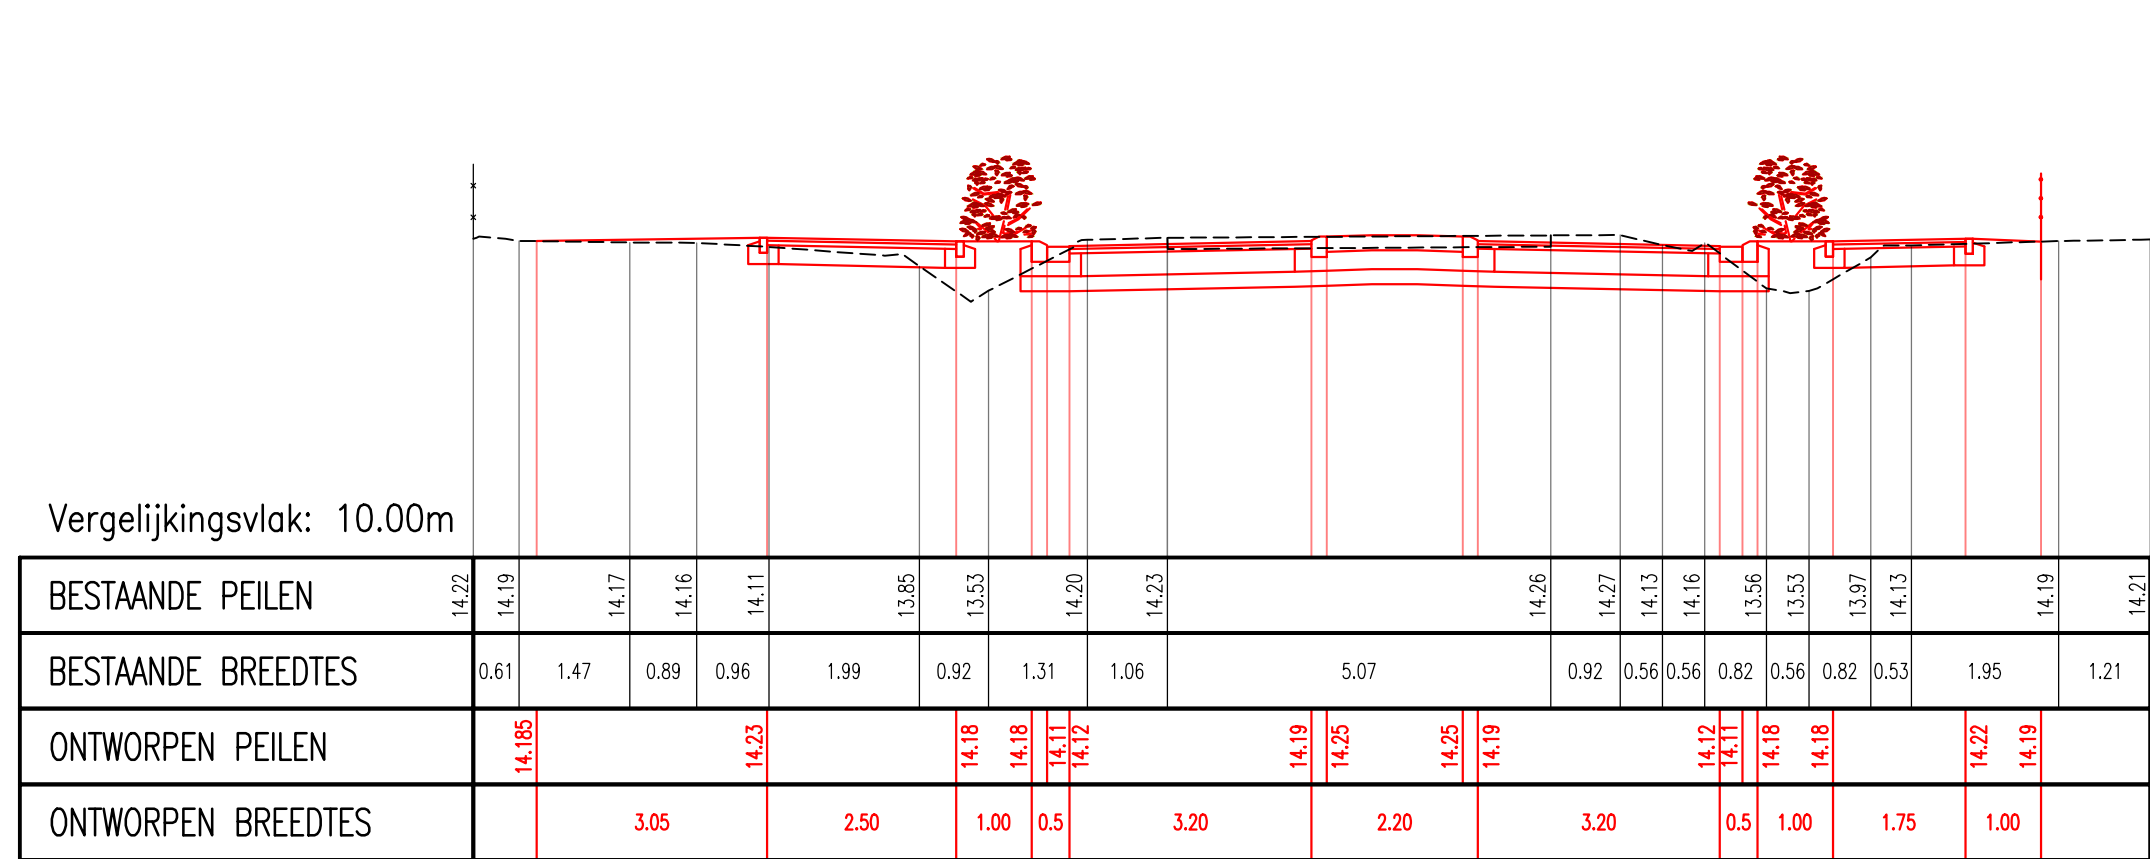

DWARSPROFIEL 31a      Schaal: 1/100

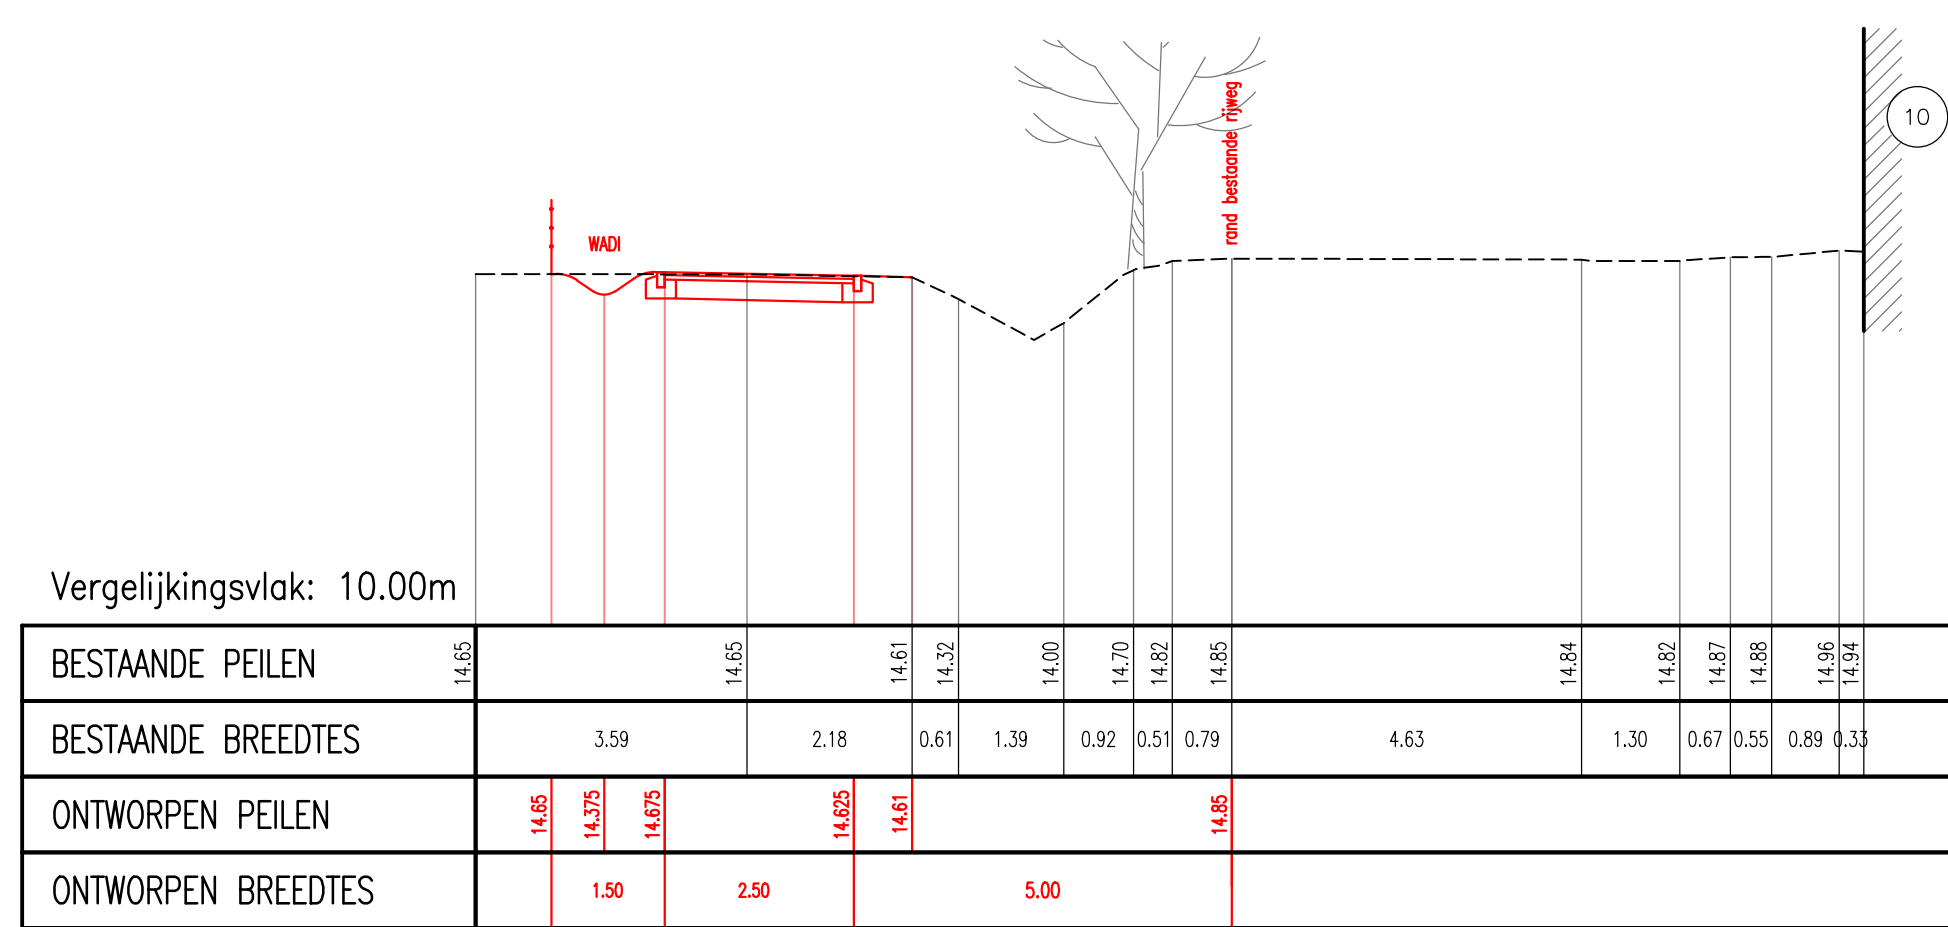

DWARSPROFIEL 33      Schaal: 1/100



**PROVINCIE WEST-VLAANDEREN**  
Dienst Mobiliteit

-Leidend ambtenaar: Ing. Murielle DECOO  
-Dossiernummer: 1661/2012/003/WEG92  
-Besteknummer: 01/2018

**GEMEENTE: ZEDELGEM**  
REALISATIE VAN FIETSVORVOORZIENINGEN IN DE  
DIKSMUIDSE HEIRWEG, BRUGSE HEIRWEG EN  
ENGELSTRAAT.

BOUWHEER :

ONTWORPEN DOOR:



**LOBELLE**  
STUDIEBUREAU

ir. Philippe Lobelle - Zaakvoerder

Gezien en goedgekeurd door de provincieraad van West-Vlaanderen  
in zitting van .....

De provinciegriffier, De voorzitter, De Secretaris, De Burgemeester

Geert ANTHIERENS, Elvane SPINCEMALLE, Sabine VERMEIRE, Anick VERMEULEN

Aantal plannen : 13

**13**

PLANNR

ONTWERP

**DWARSPROFIELEN 20-35**

Schaal : 1/100

aanvaard door ondergetekende

aanneker

aanbesteding :

dossiernr :

ww1798

notas

17-03-2016  
02-05-2016  
15-11-2017  
15-12-2017  
05-02-2018

aanpassingen voorontwerp  
Detailplan uitwerking huisnr. 209  
aanpassing voorontwerp i.t.v. bespreking onteltingen  
Ontwerpdossier  
Aanpak ontwerpdossier

opp :

0.87m

bestandslocatie

J:\WW1798\_ONTWERP\20-35\05 Aanpak ontwerpdossier\WW1798-02 Grondplanen.bkg