


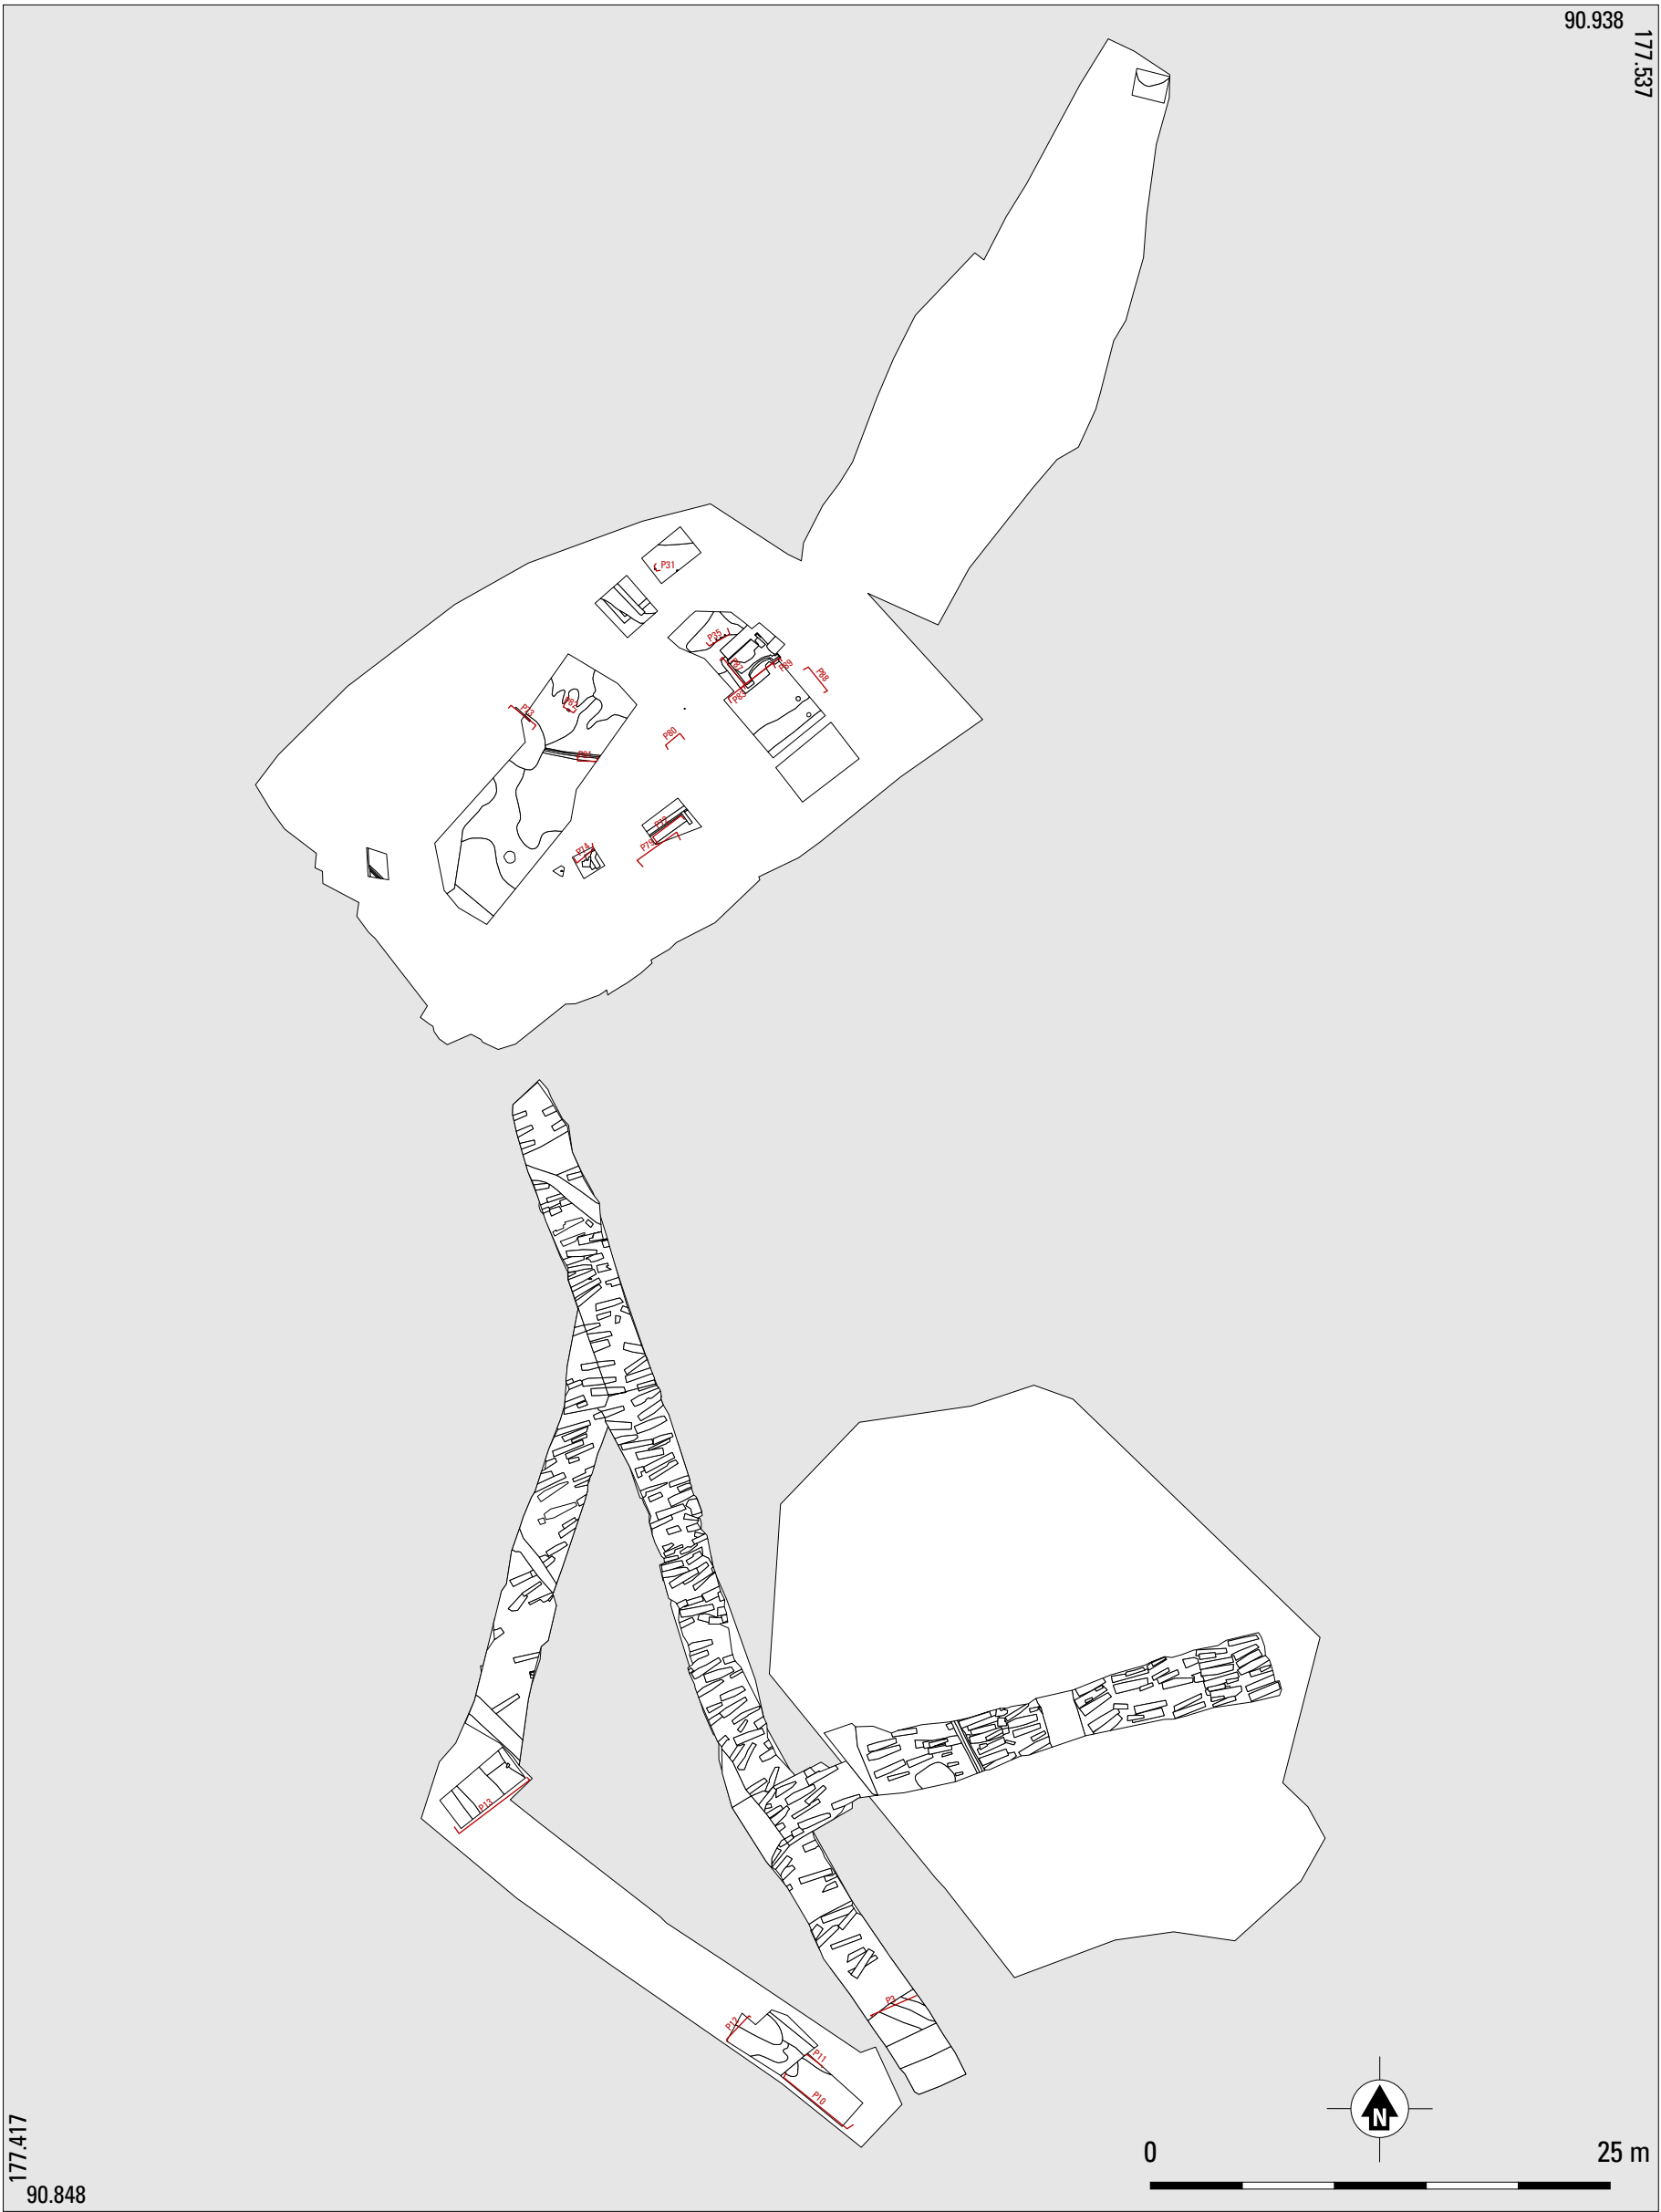

Kruishoutem-Markt. Profielenkaart, vlak 3.
A niet opgegraven; B omtrek opgraving; C werkput met sporen; D profiel/coupe met P-nummer