
170250 170300 170350 170400

206500 206450 206400

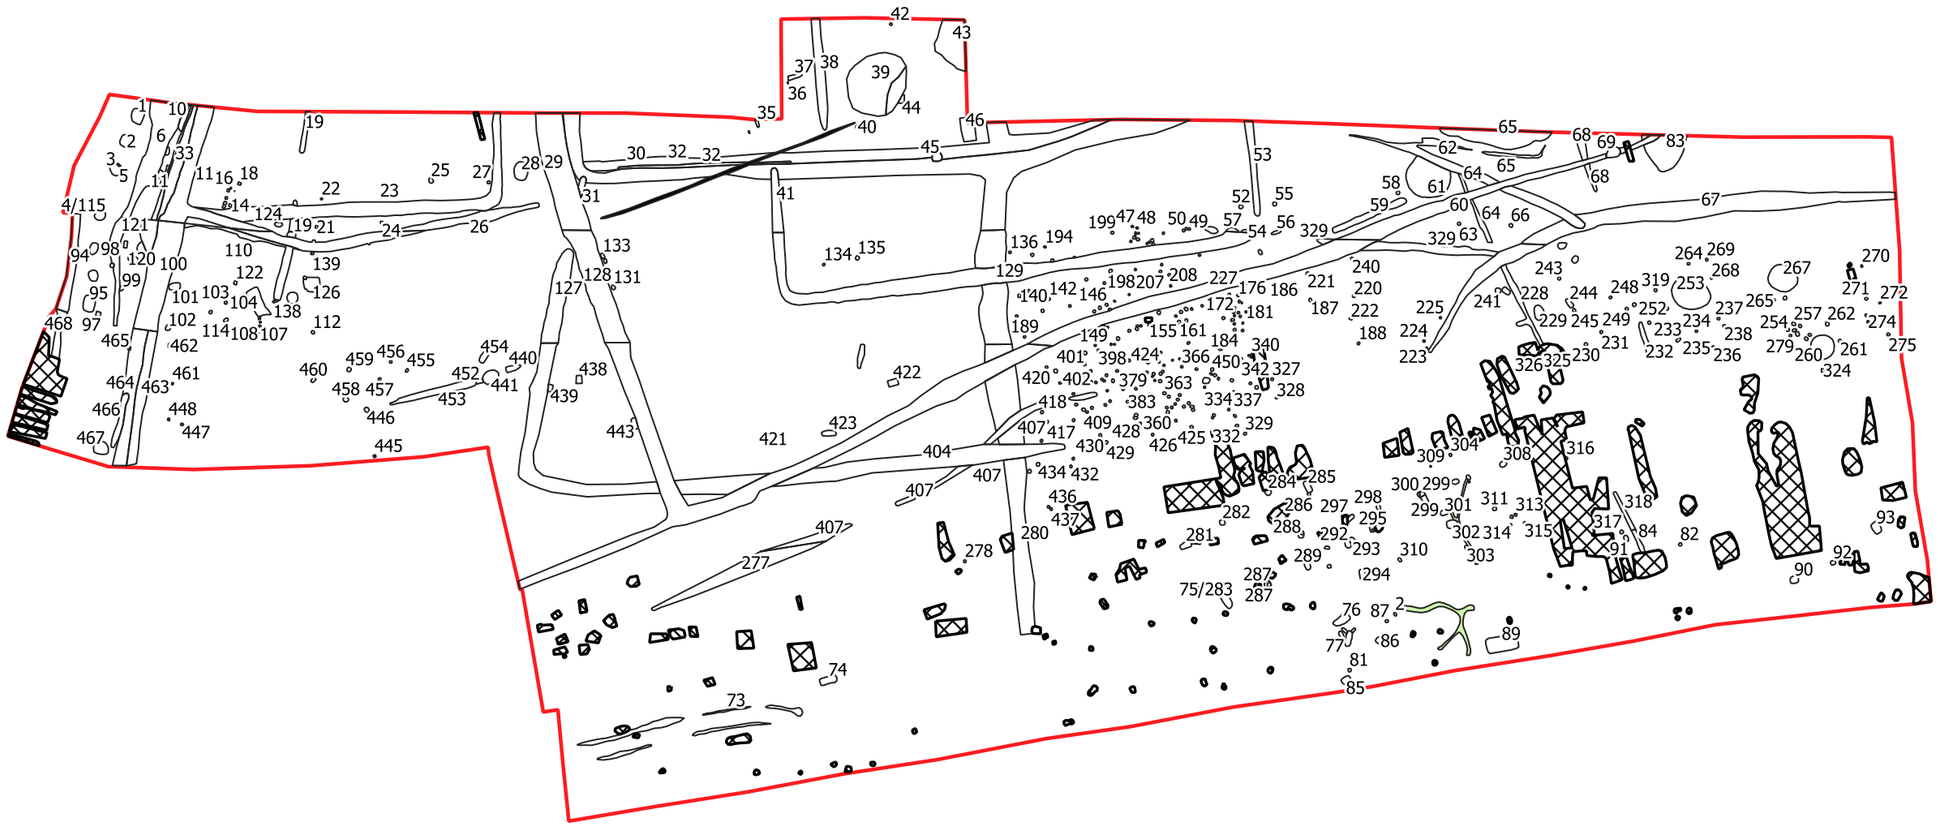

Verrijckt

NIJLEN-HEIBLOEMSTRAAT

ASK MET SPOORNUMMERS

LEGENDE

- PLANGEBIED
- SPOREN
- NATUURIJKE VERKLEURING
- VERSTORINGEN

PROJECTNUMMER: 2021-271
PROJECTCODE OE: 2021F295

12-12-2022

N

0 25 50 75 100 M