

Eindverslag - AN19SI - Allesporenplan Vlak 1

2019C159

Legende *Stoofstraat*


Projectgebonden

- Projectgebied

Vlak 1

Spoornummers Vlak 1

- Hoogtes Vlak 1
- Piketten Vlak 1
- Vloeren Vlak 1
- Vloeren Vlak 1
- Muren Vlak 1
- Schetselementen Vlak 1
- Interfaces Vlak 1
- Verstoringsen Vlak 1
- Sleufwand Vlak 1
- Sleufwand Vlak 1

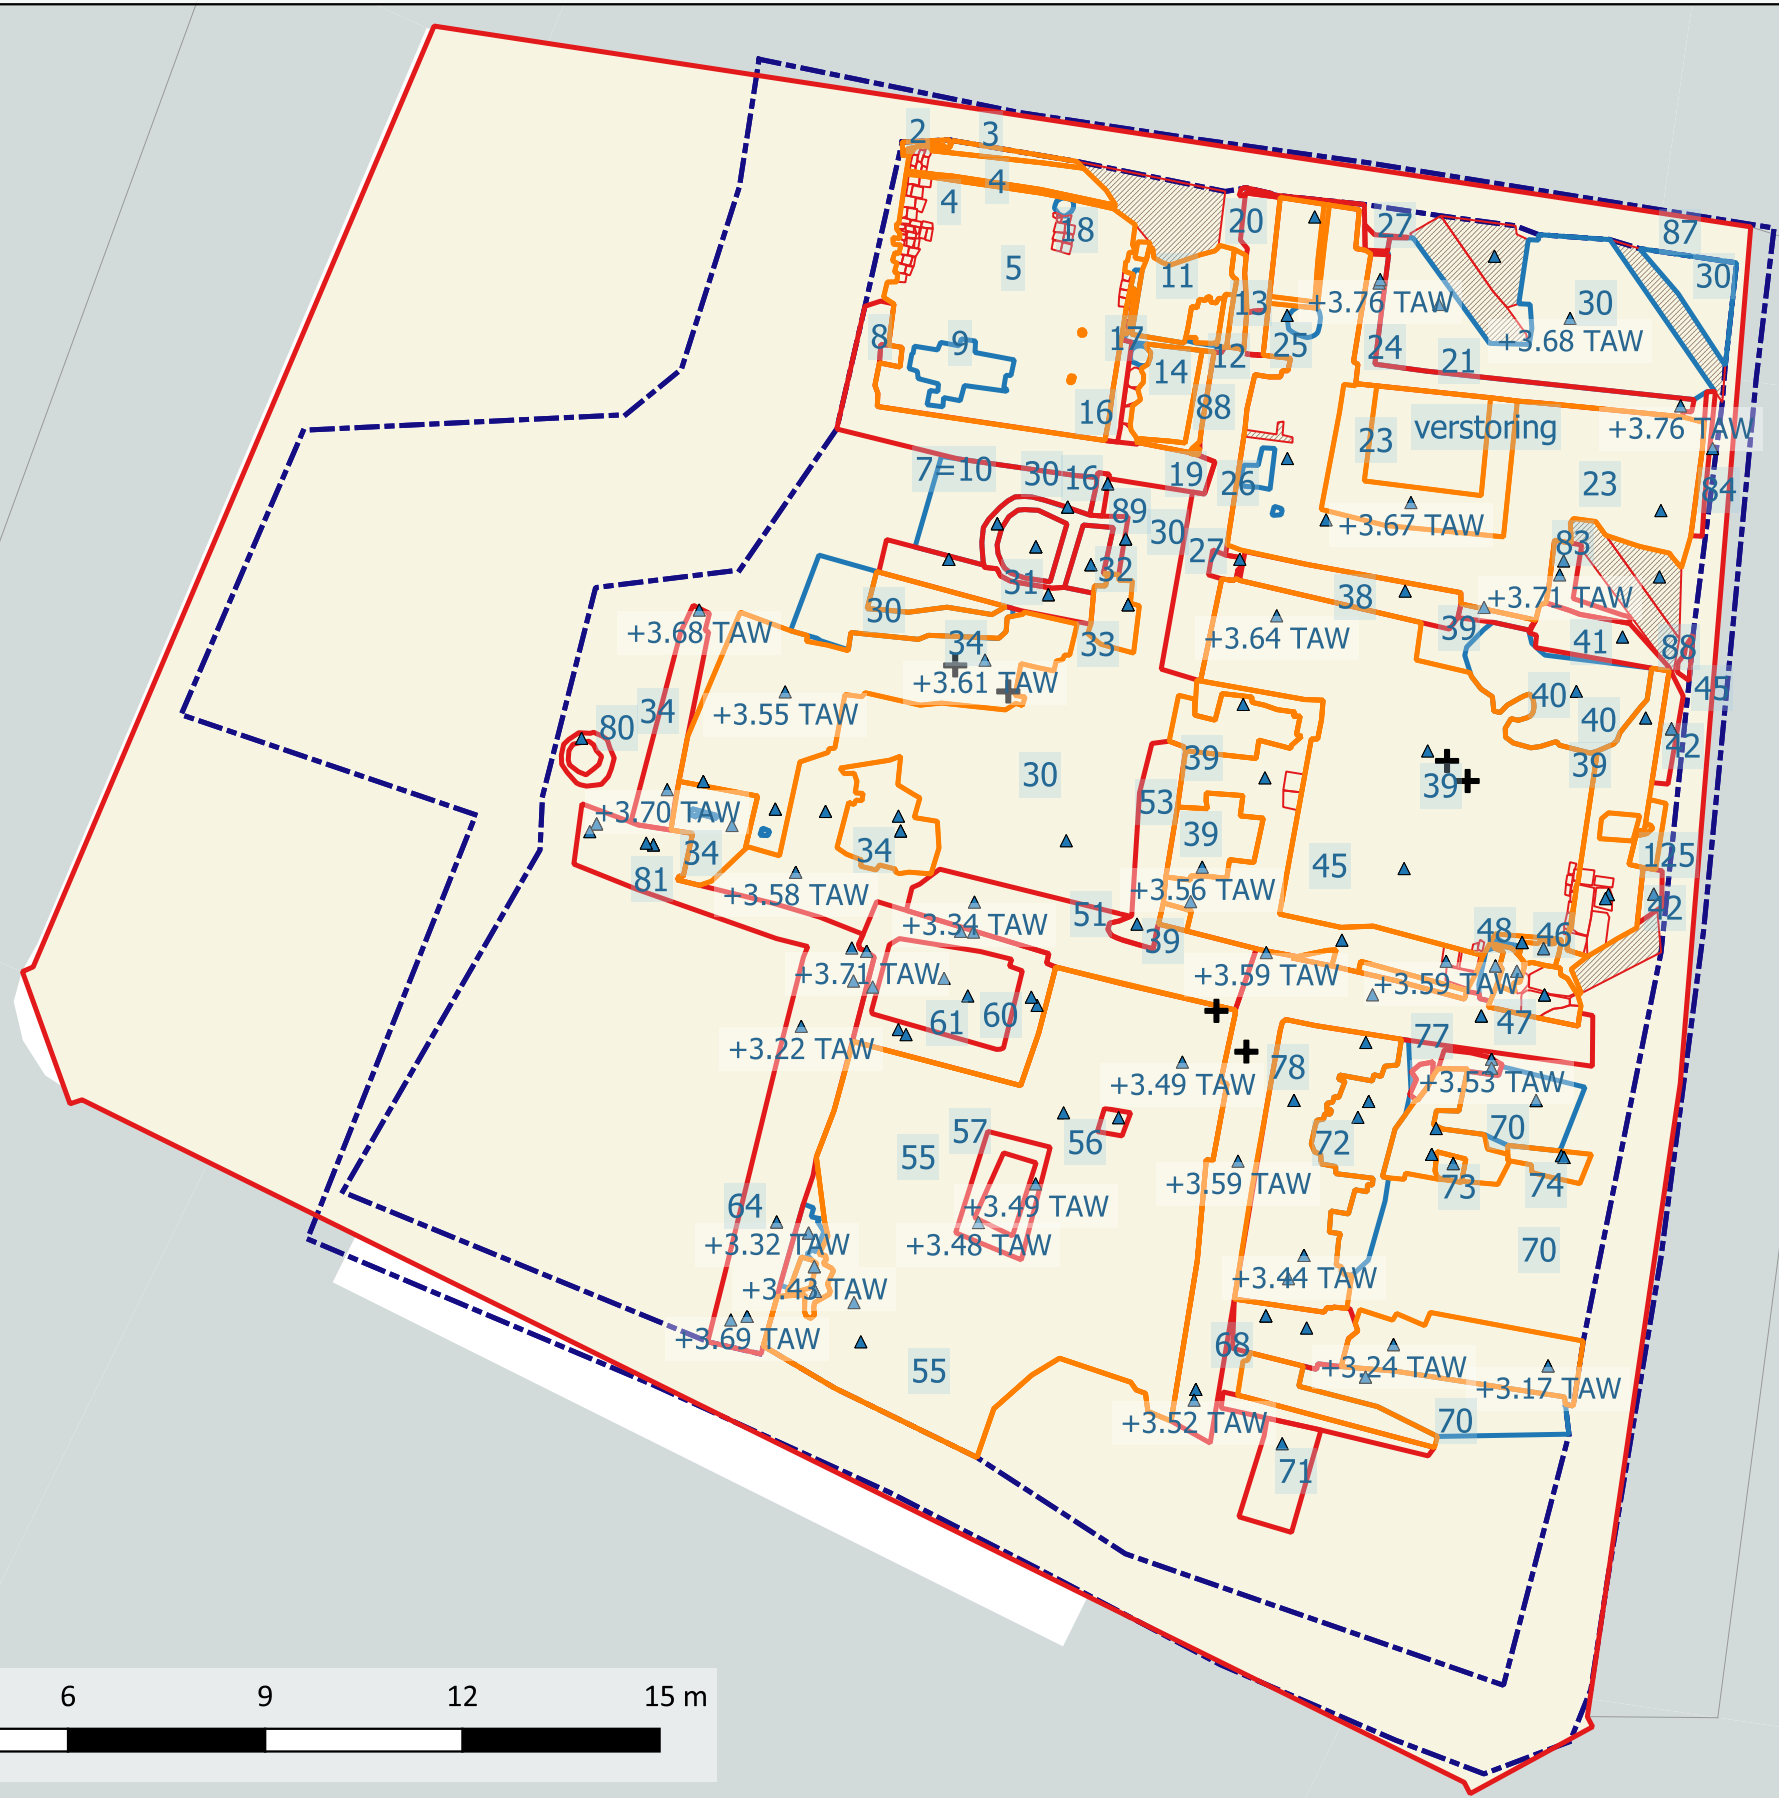

Ernest Van Dijk

Sandersstraatje

Zand

212130

212115

