

Legende *Stoofstraat*

Projectgebonden

Projectgebied

Vlak 1

Spoornummers Vlak 1

▲ Hoogtes Vlak 1

✚ Piketten Vlak 1

Vloeren Vlak 1

Vloeren Vlak 1

Muren Vlak 1

Schetselementen Vlak 1

Interfaces Vlak 1

Verstoringsen Vlak 1

Sleufwand Vlak 1

Sleufwand Vlak 1

Vlak 2

Spoornummers Vlak 2

▲ Hoogtes Vlak 2

✚ Piketten Vlak 2

Puntvondsten Vlak 2

Vloeren Vlak 2

Sleufwand Vlak 2


Vloeren Vlak 2

Muren Vlak 2

Schetselementen Vlak 2

Interfaces Vlak 2

Sleufwand Vlak 2

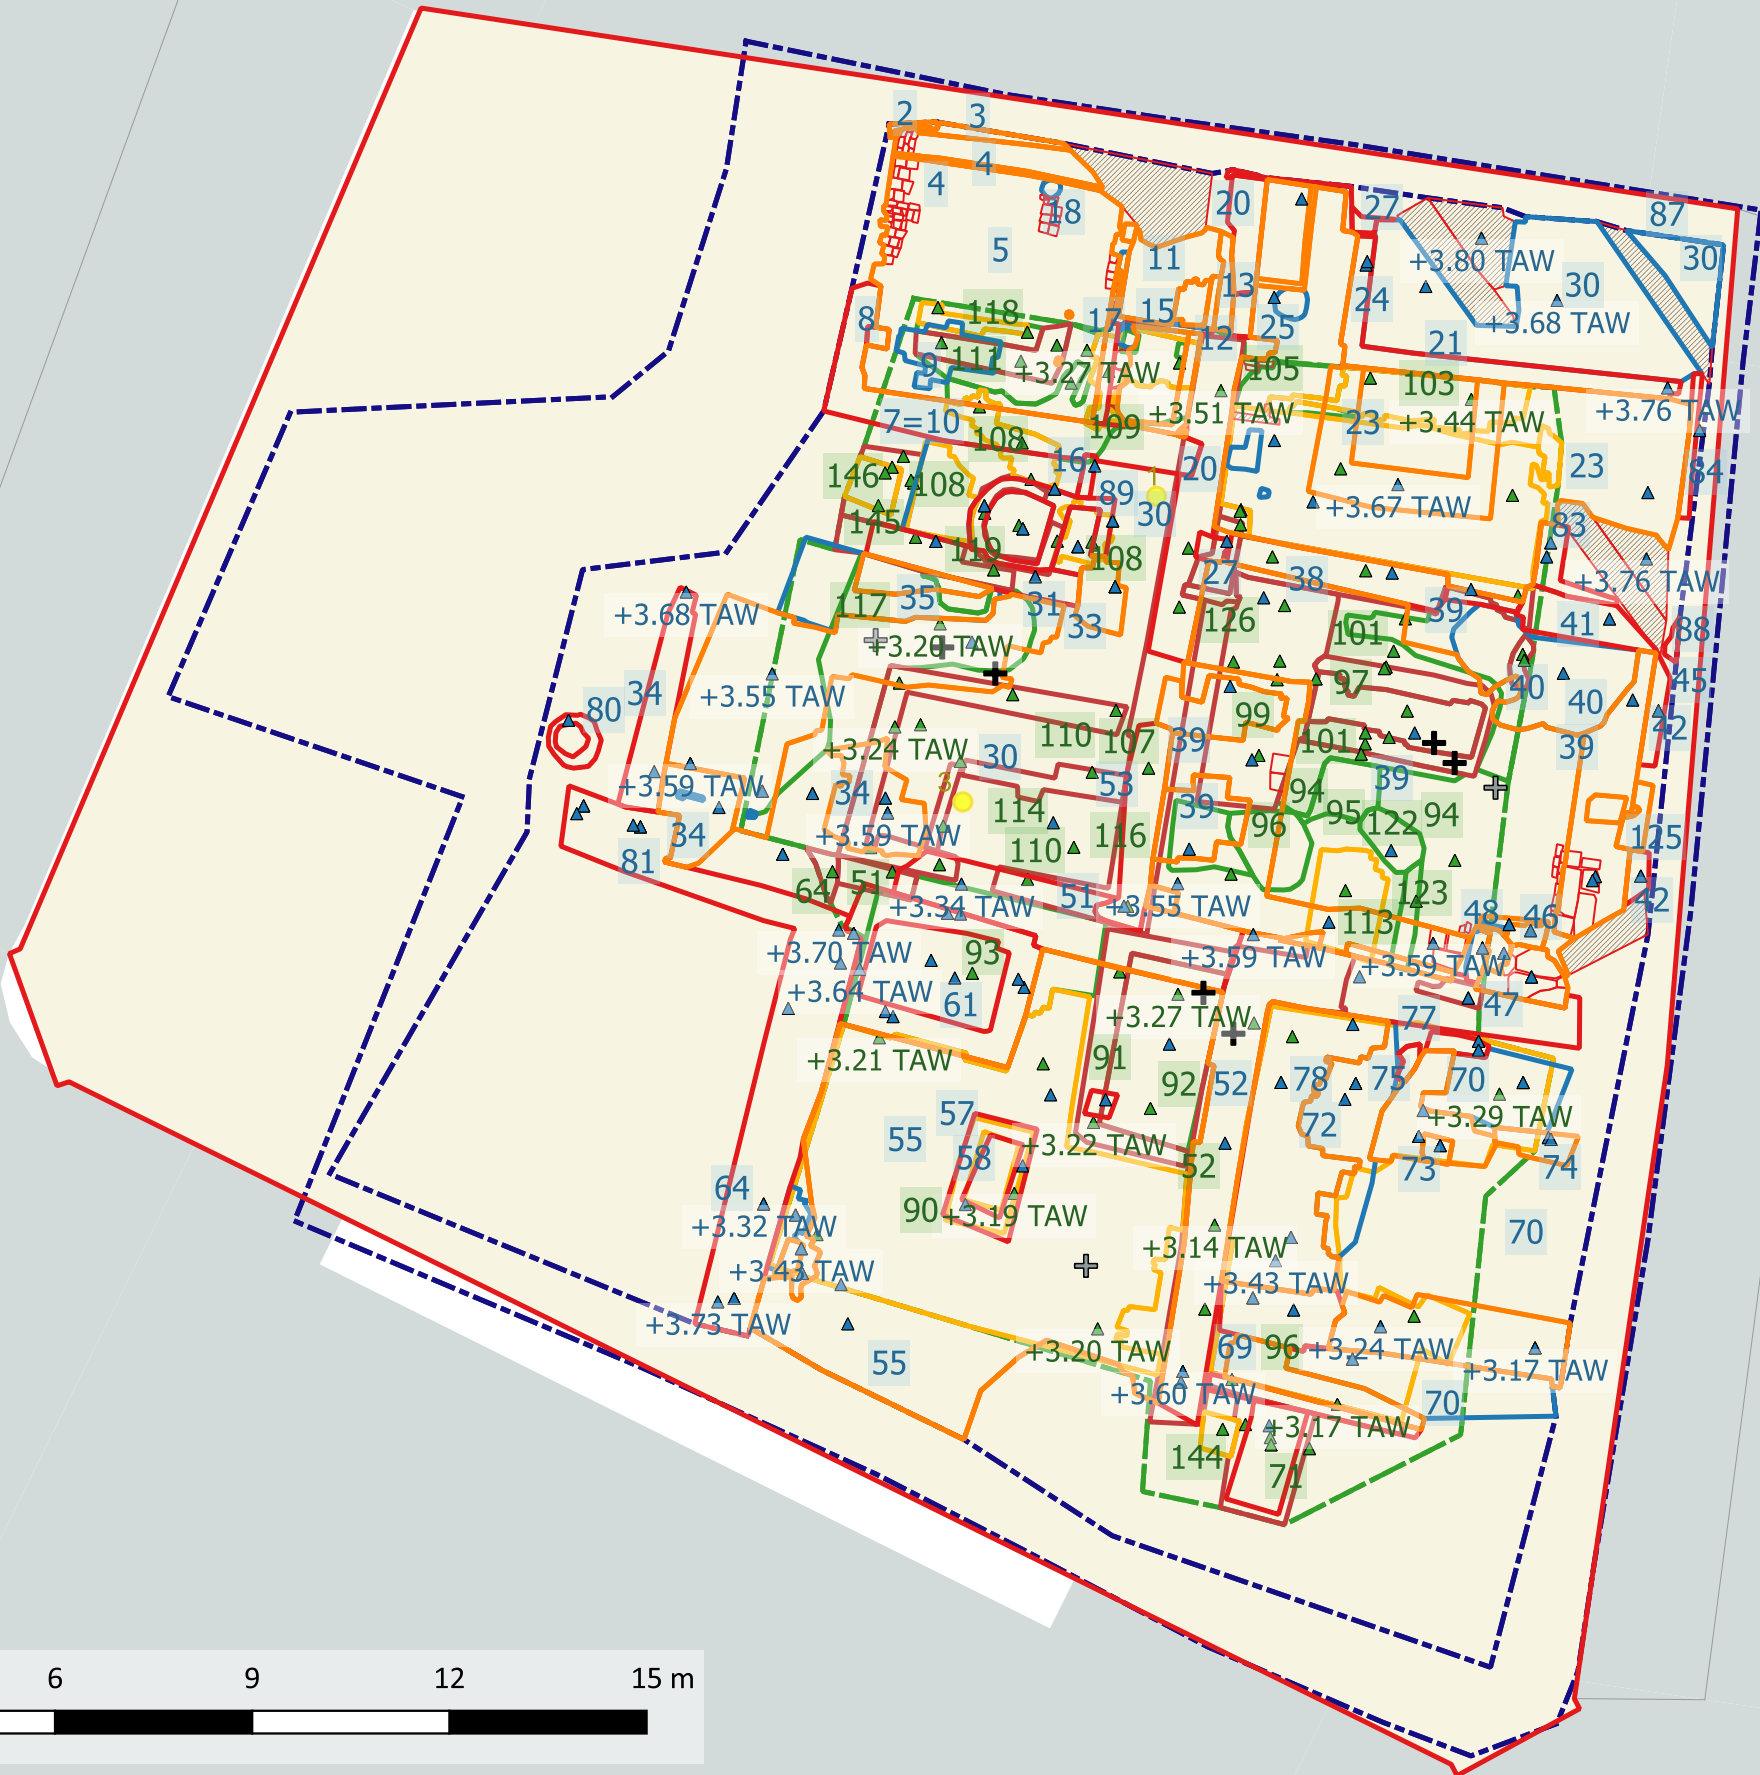

212130

212115

