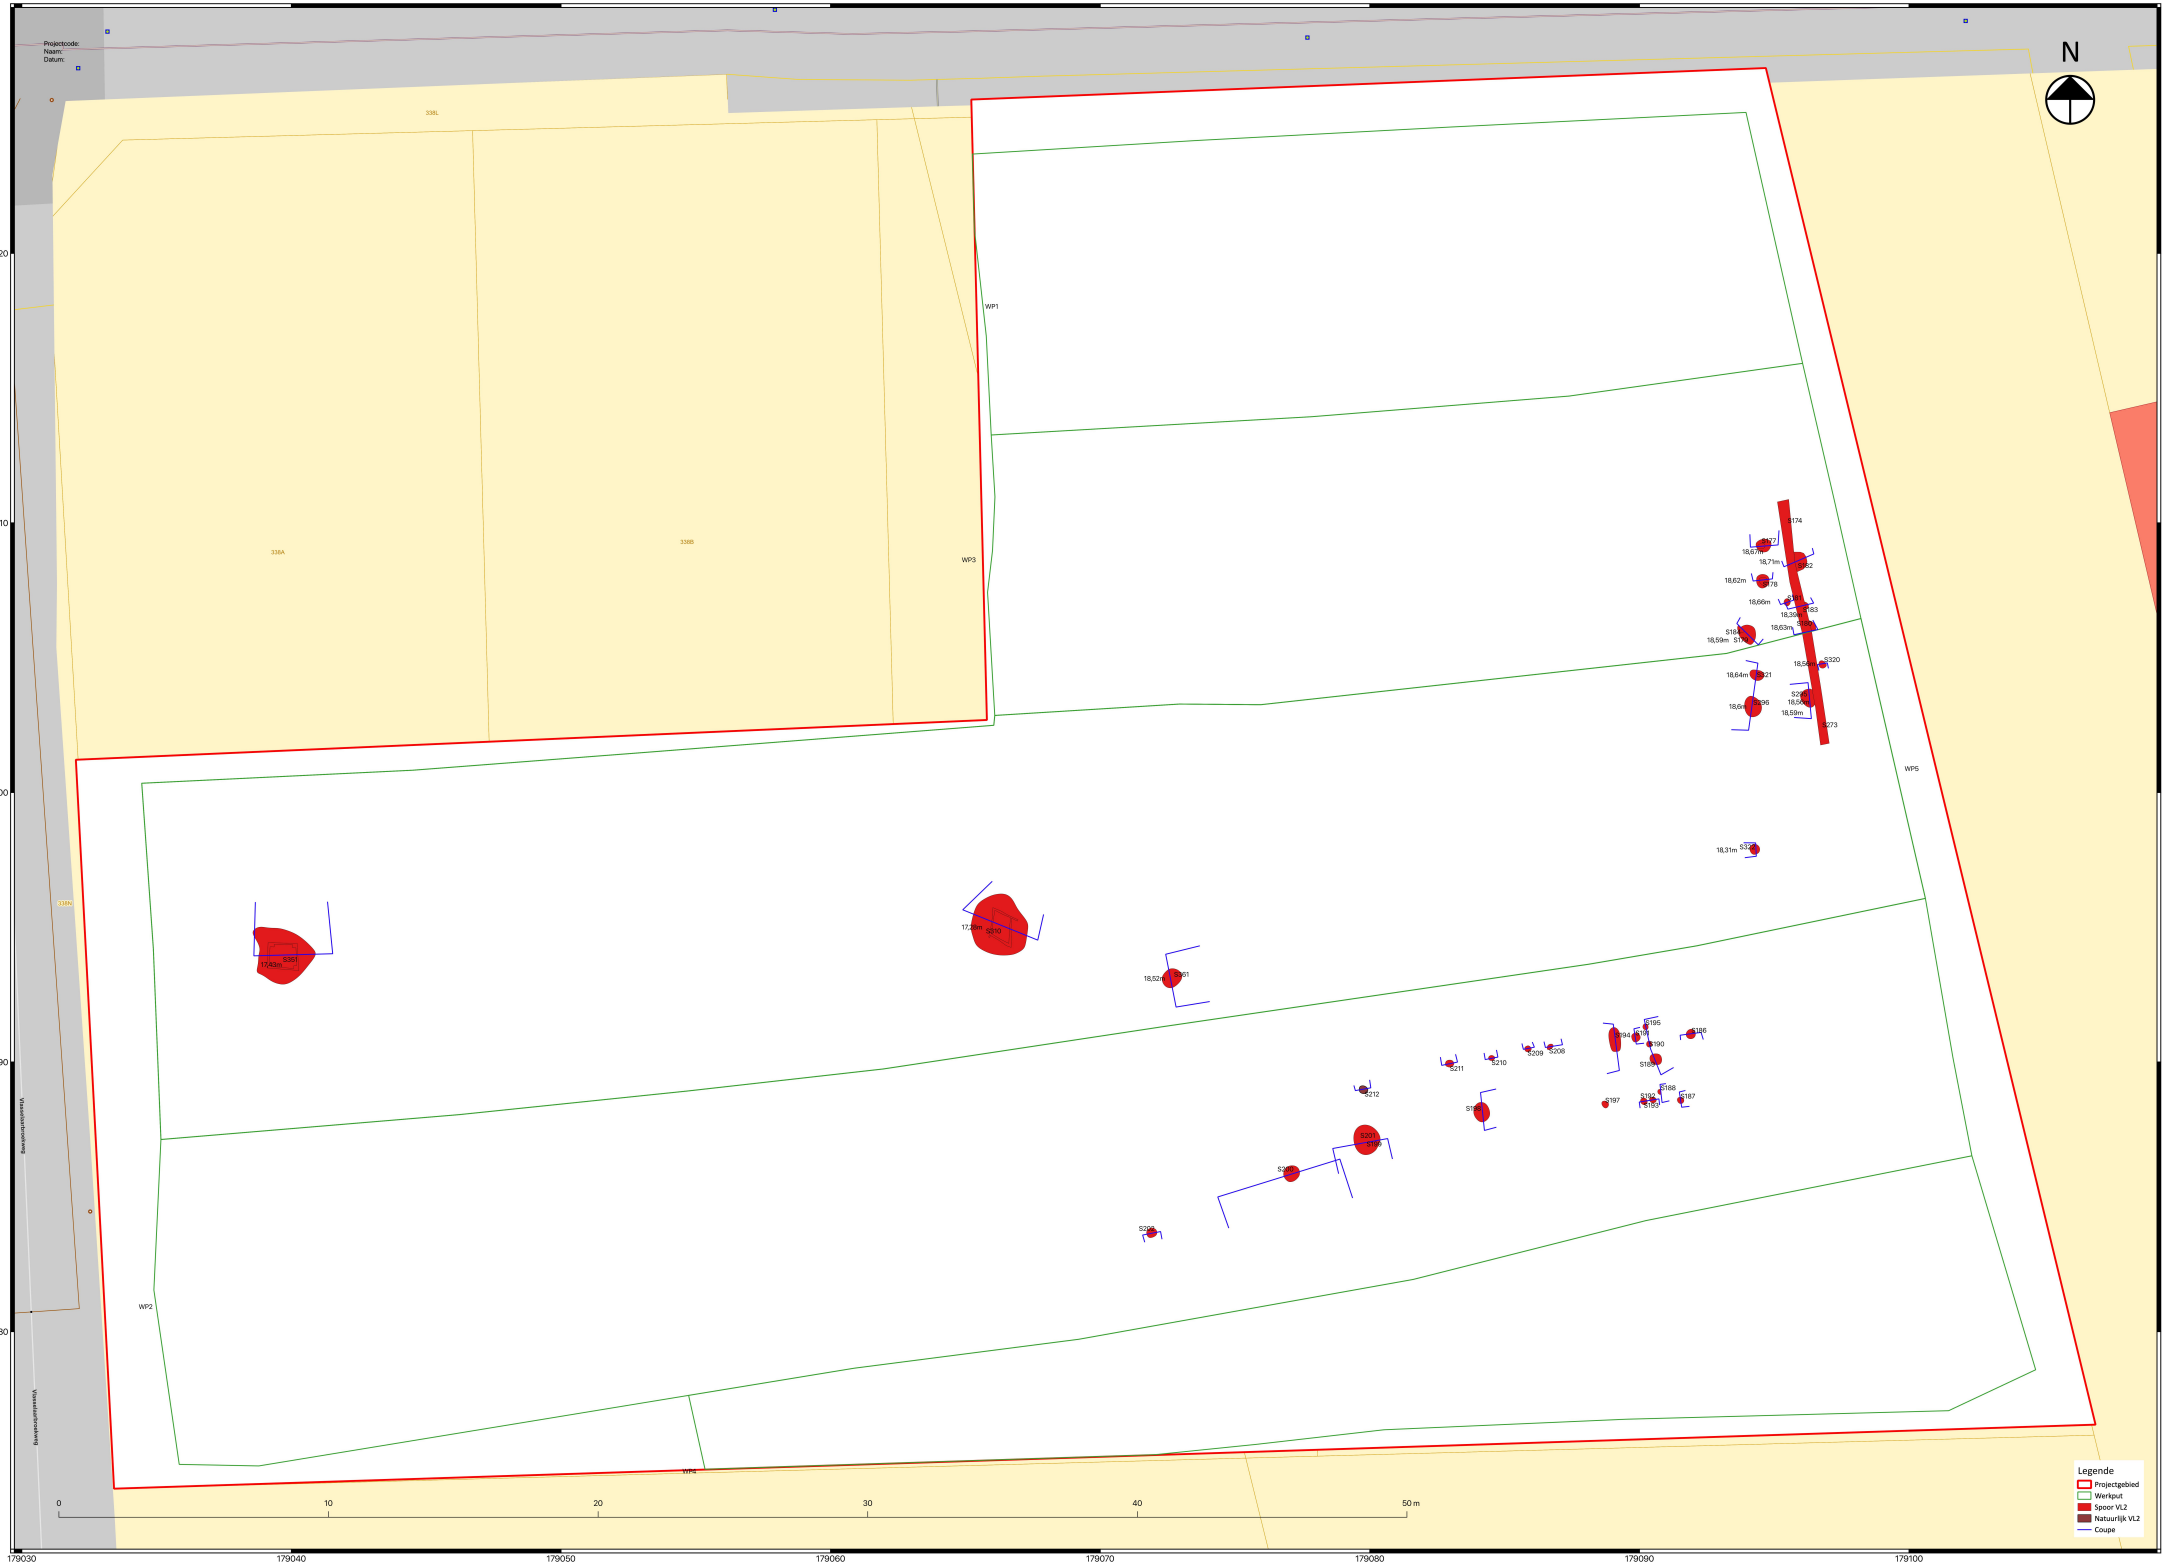
Projectcode:
Naam:
Datum:
N
WP1
WP2
WP3
WP4
WP5
S361
S210
S212
S209
S208
S211
S210
S195
S194
S186
S190
S189
S188
S187
S197
S192
S193
S174
S177
S178
S183
S184
S185
S320
S321
S196
S273
S206
S207
S199
S200
S198
181420
181410
181400
181390
181380
179030
179040
179050
179060
179070
179080
179090
179100
0
10
20
30
40
50 m
Legende
Projectgebied
Werkput
Spoor VL2
Natuurlijk VL2
Coupe