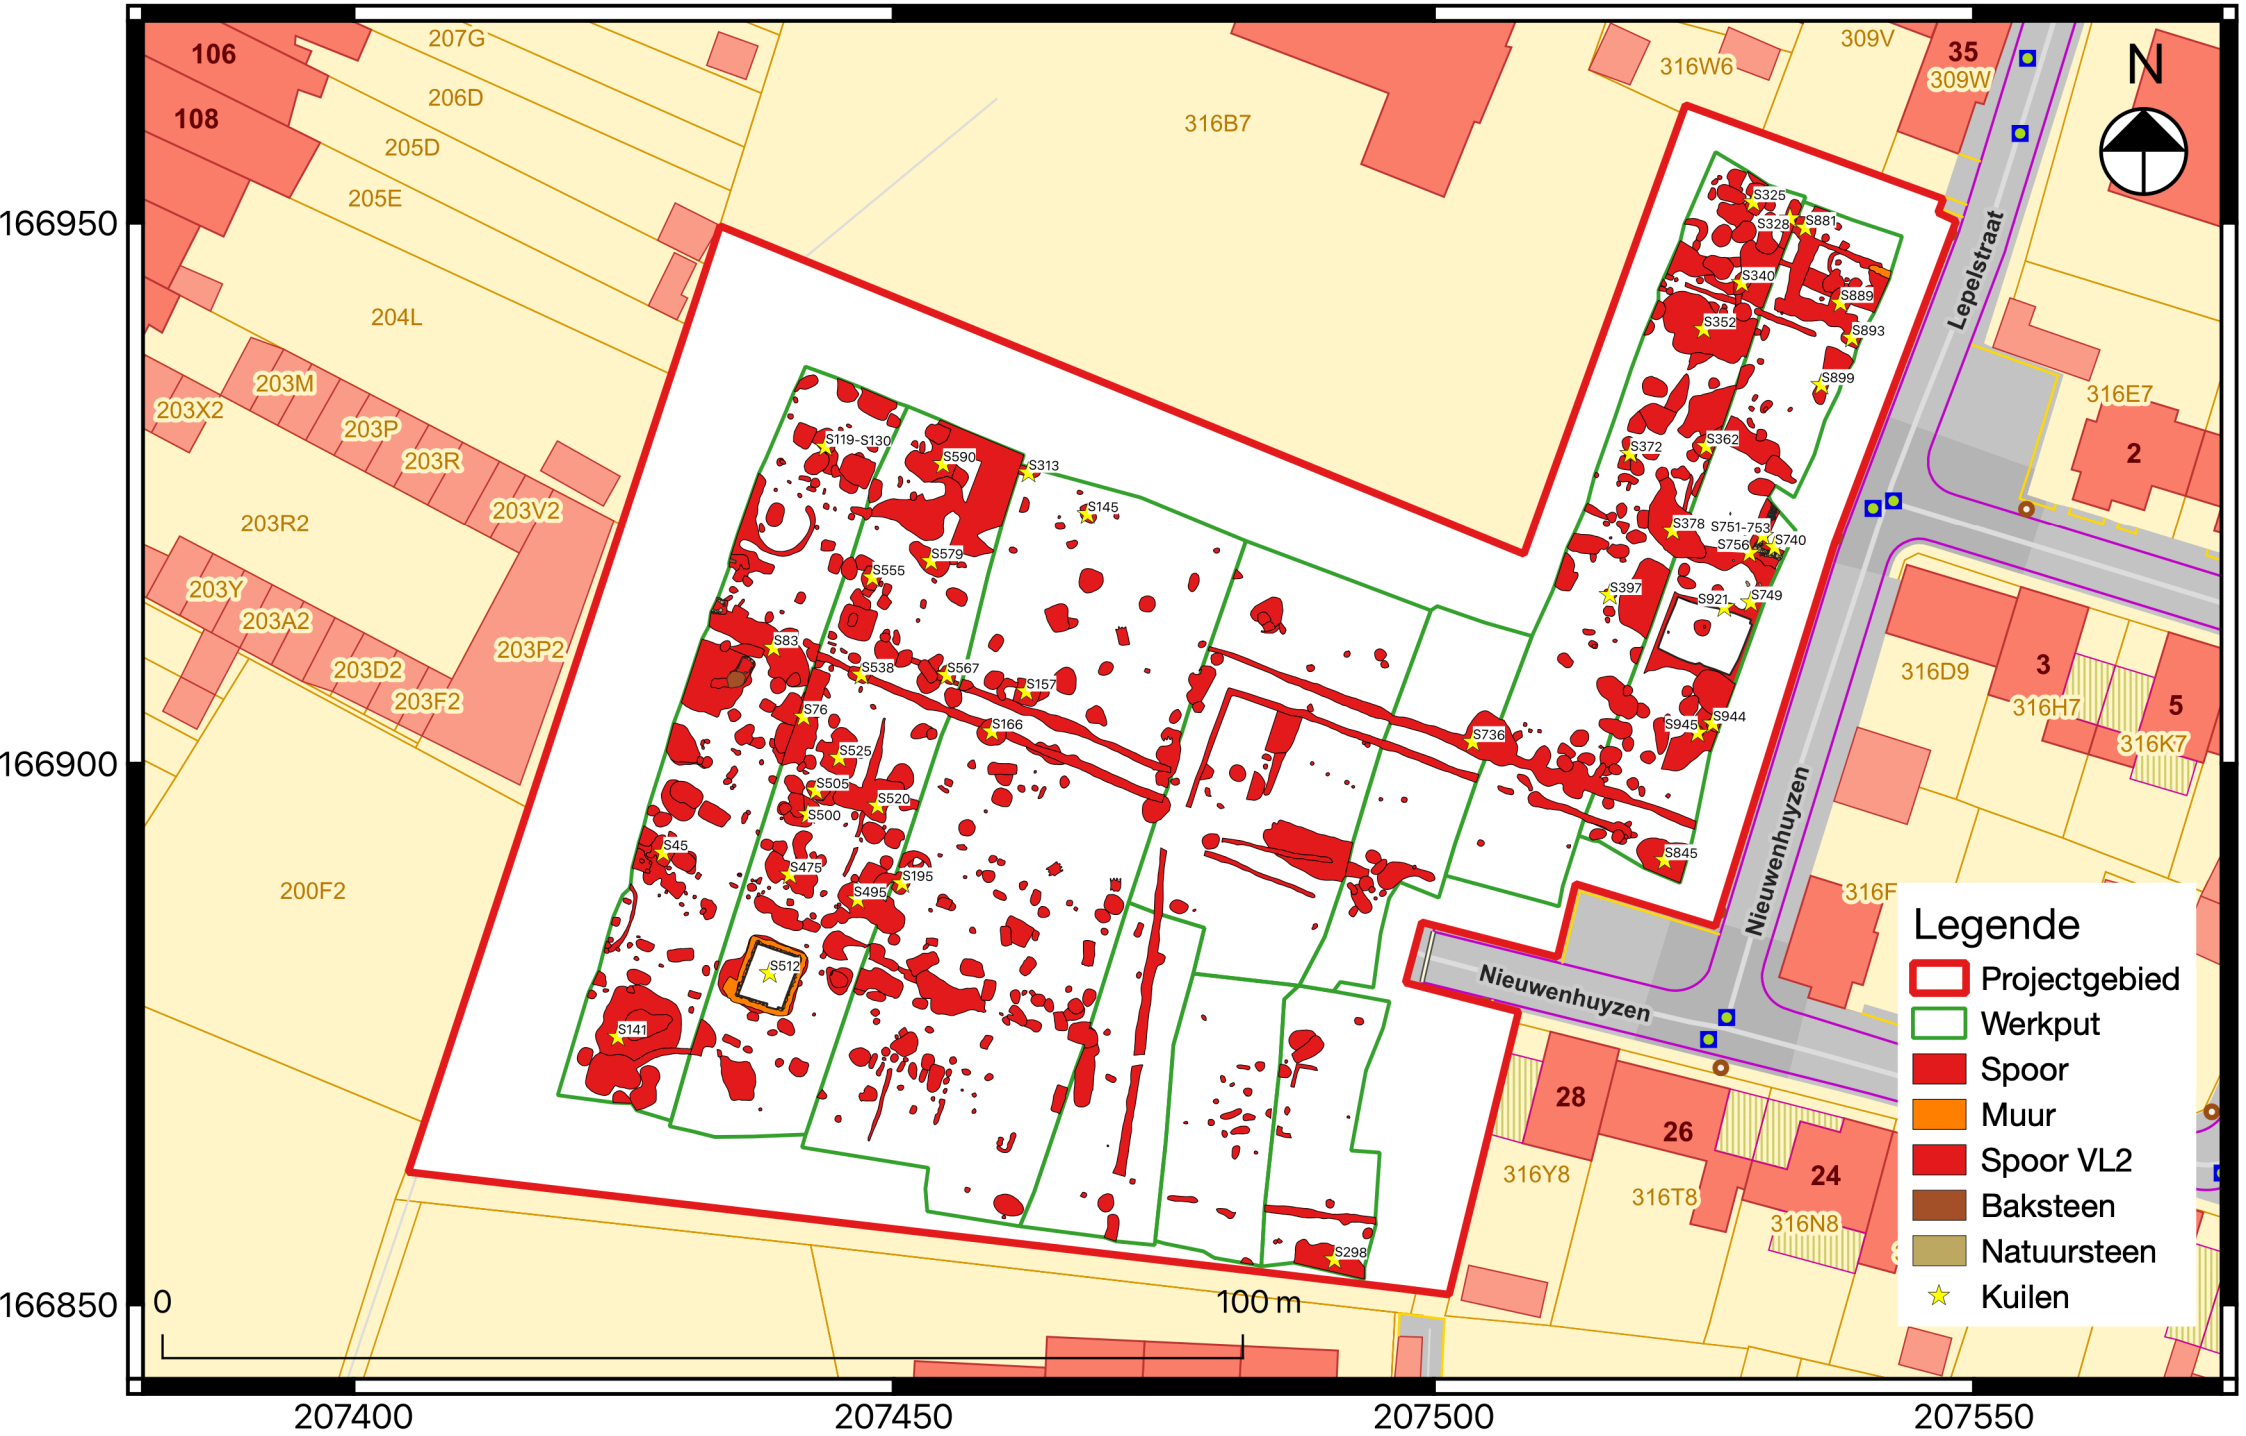
N
Legende
Projectgebied
Werkput
Spoor
Muur
Spoor VL2
Baksteen
Natuursteen
Kuilen
Lepelstraat
Nieuwenhuyzen
Nieuwenhuyzen
0
100 m
166950
166900
166850
207400
207450
207500
207550
106
108
207G
206D
205D
205E
204L
203M
203X2
203P
203R
203V2
203R2
203Y
203A2
203D2
203F2
203P2
200F2
316B7
316W6
309V
35
309W
316E7
2
316D9
3
316H7
5
316K7
316F
28
26
24
316Y8
316T8
316N8
S325
S328
S881
S340
S889
S352
S893
S899
S372
S362
S378
S751-753
S756
S740
S397
S921
S749
S944
S945
S736
S845
S119-S130
S590
S313
S145
S579
S555
S83
S538
S567
S157
S76
S166
S525
S505
S520
S500
S45
S475
S195
S495
S512
S141
S298