

Opgraving Nieuwkerken-Waas - Bijlage 13: Sporenplan (noord)


2019A372

MONUMENT
VANDEKERCKHOVE

Bronnen: opdrachtgever, geopunt

Legende

- Opgraving
- Romeins
- Brandrestengraven
- Postmiddeleeuws
- Structuren
- Verstoring

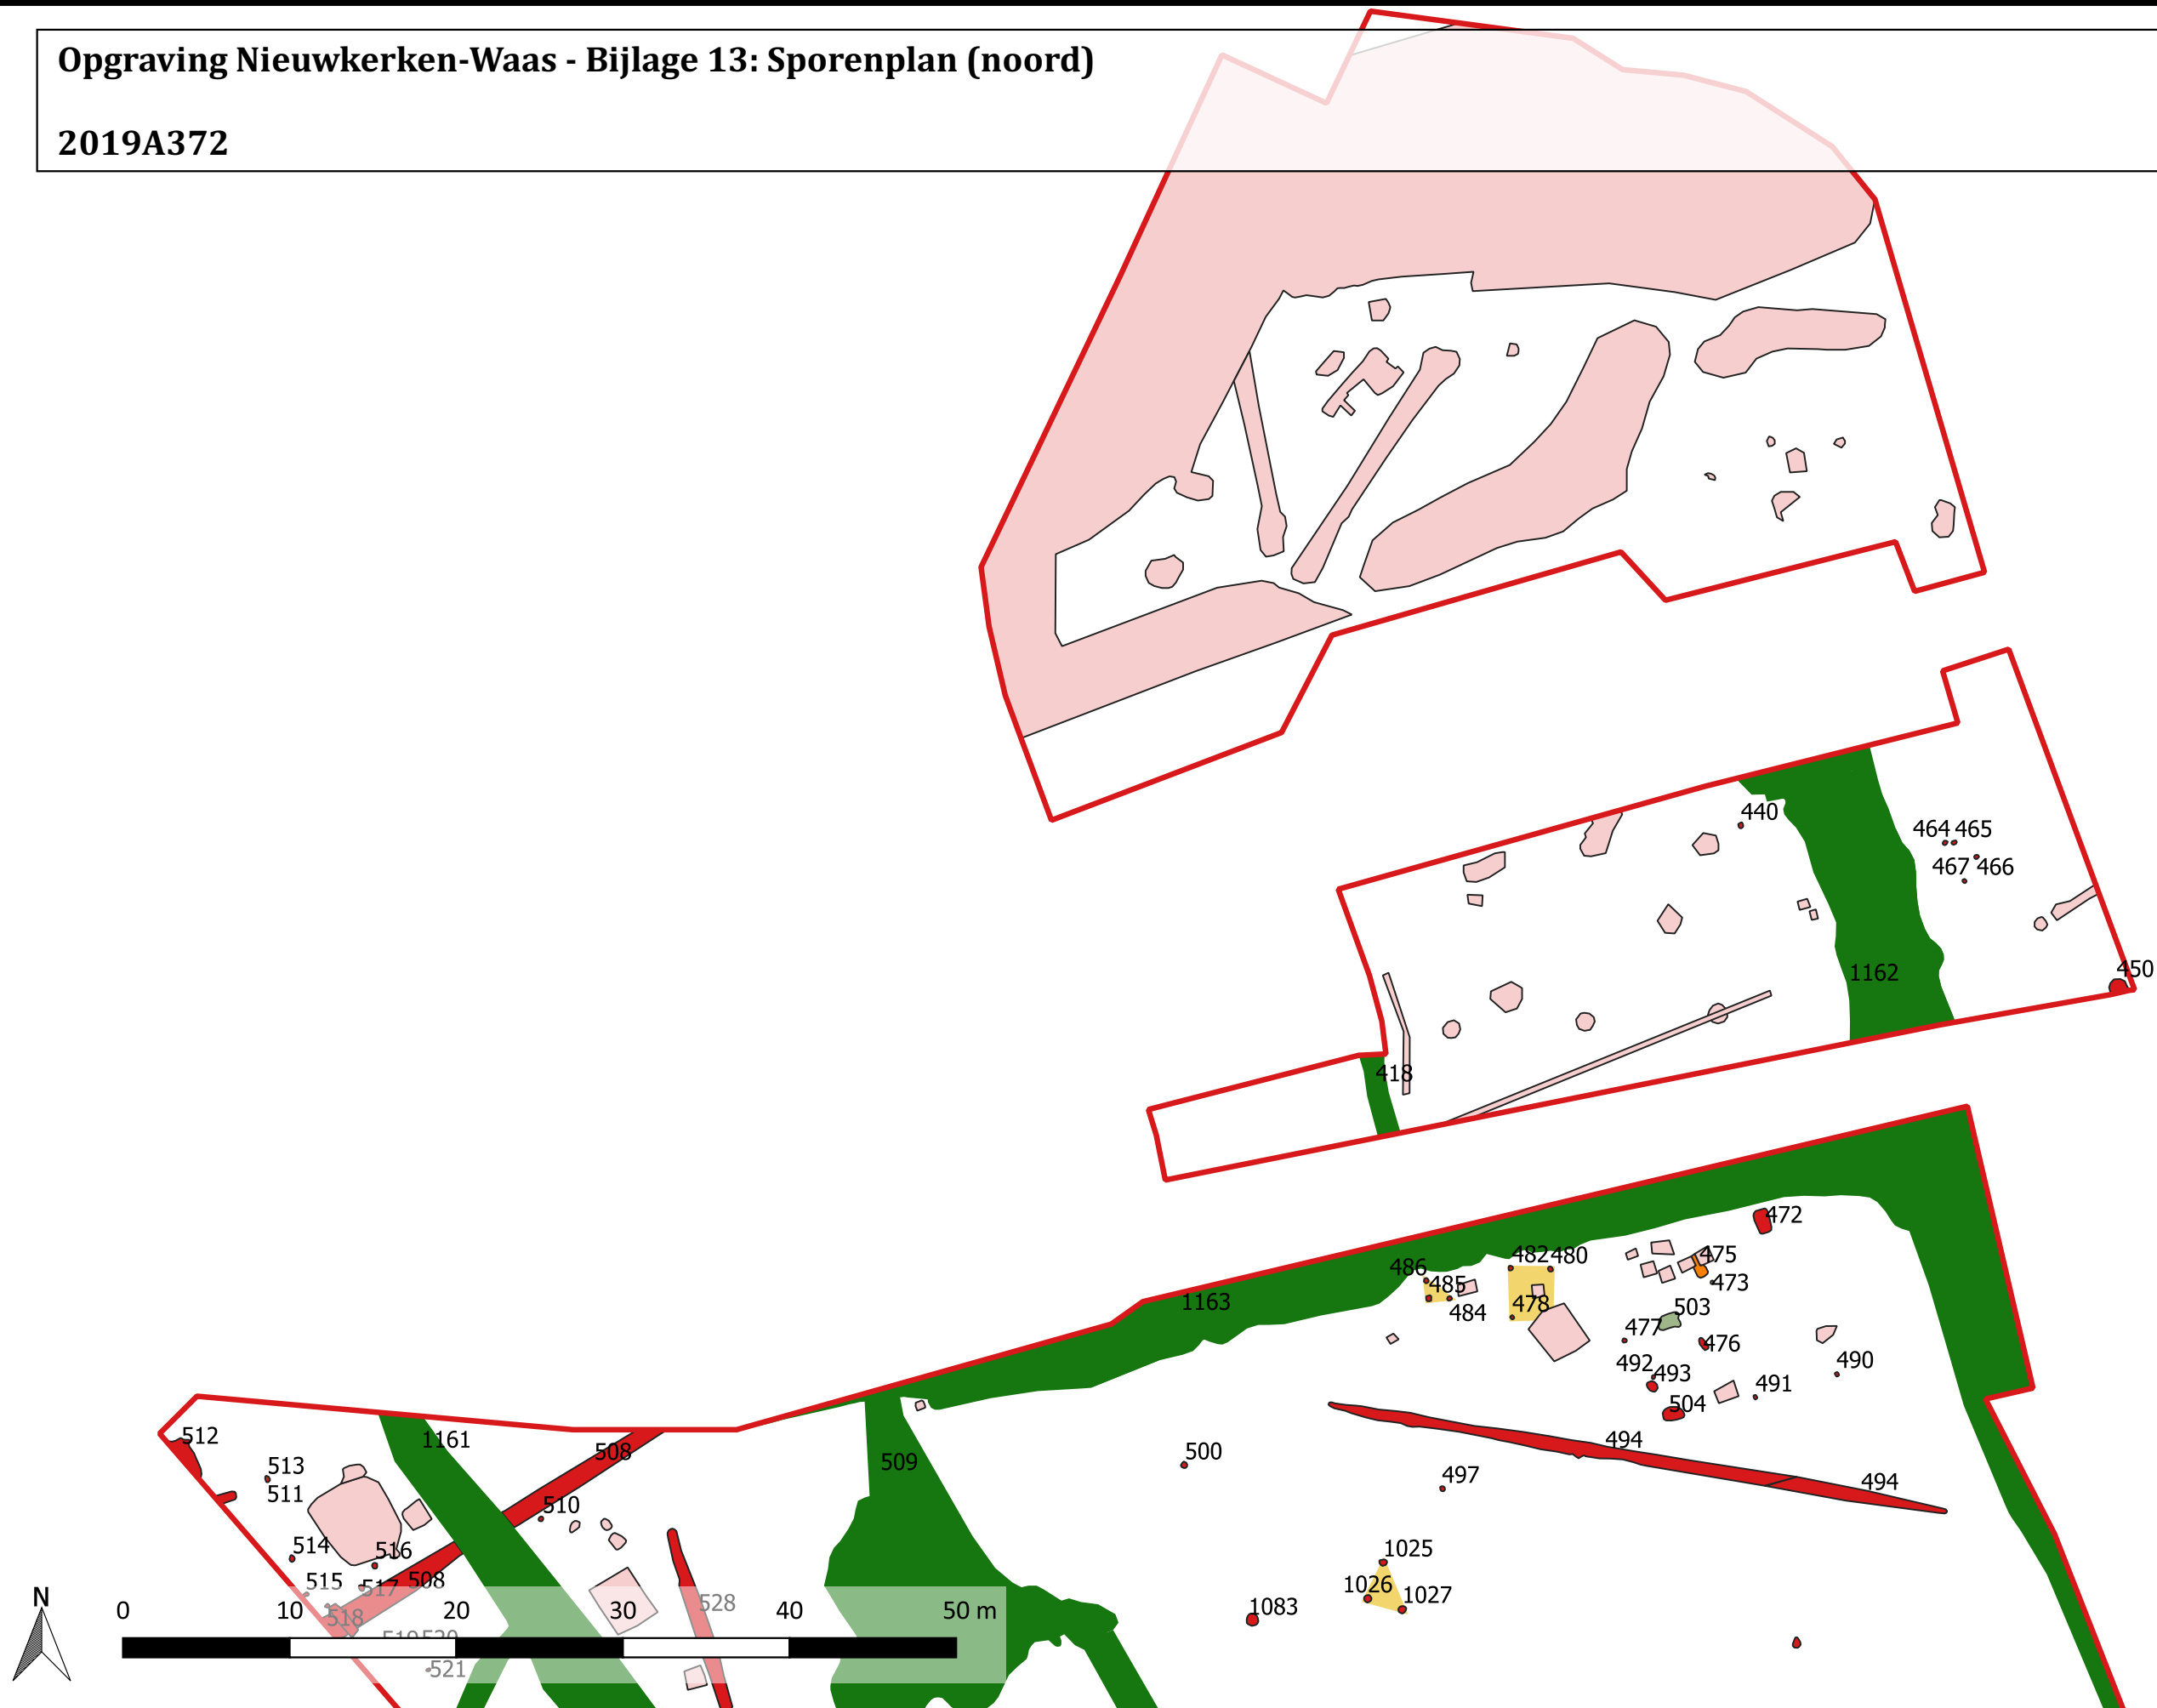

Aangemaakt op: 19/12/2019