



206580

206550

206520

206490


206460

0 5 10 m

151560

151590

151620

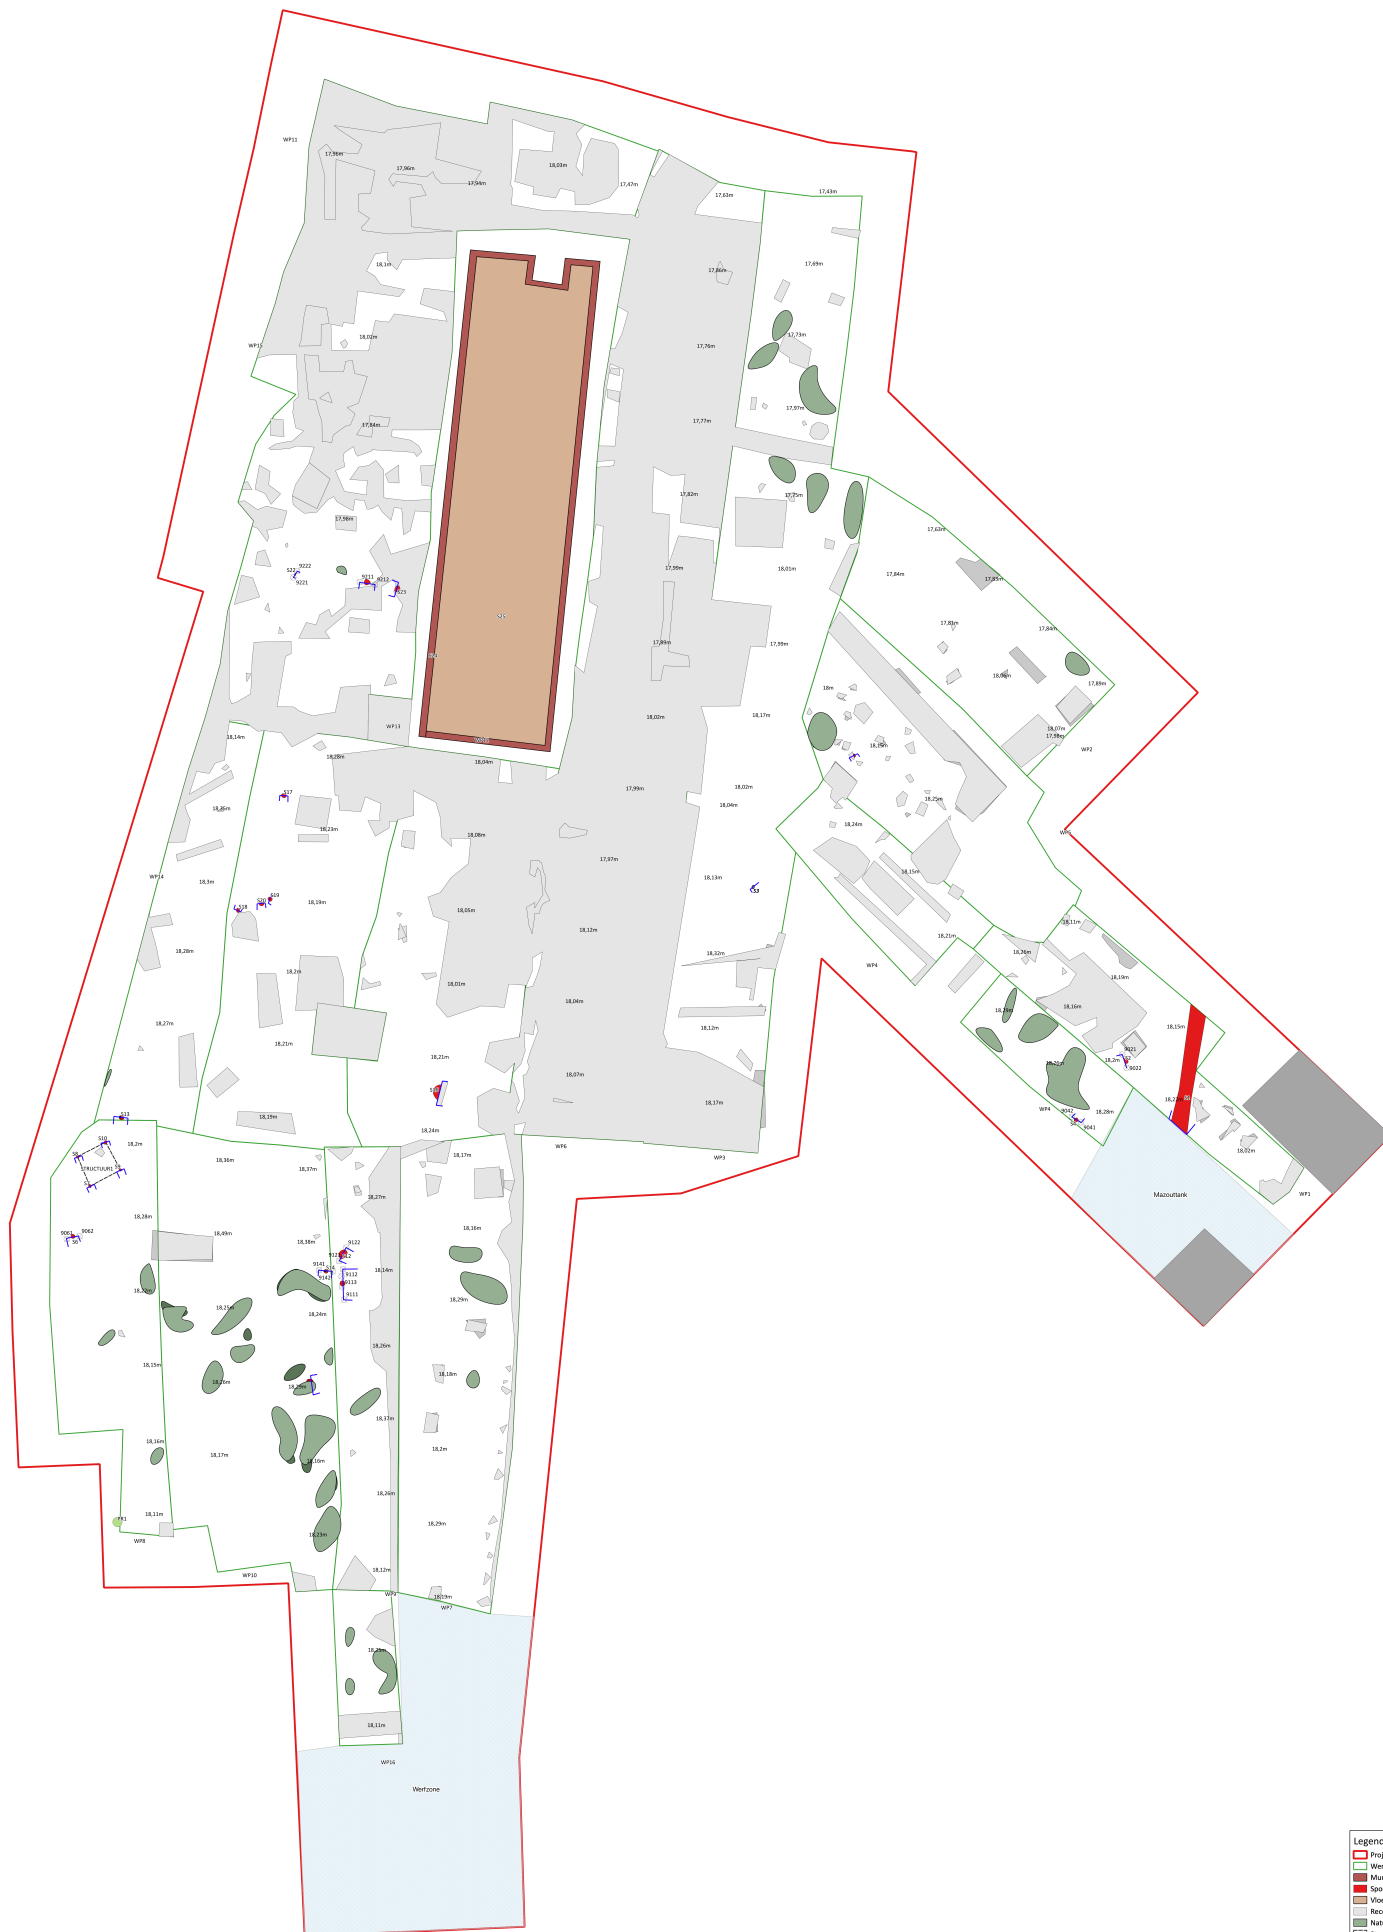

- Legende
- Projectgebied
 - Werkput
 - Muur
 - Spoor
 - Vloer
 - Recent
 - Natuurlijk
 - Structuur
 - Kalenders
 - Urn
 - Spoor V1.2
 - Urn
 - Recent V1.2
 - Natuurlijk V1.2
 - Coupe
 - Vast punt
 - Profiel
 - Niet toegankelijk