




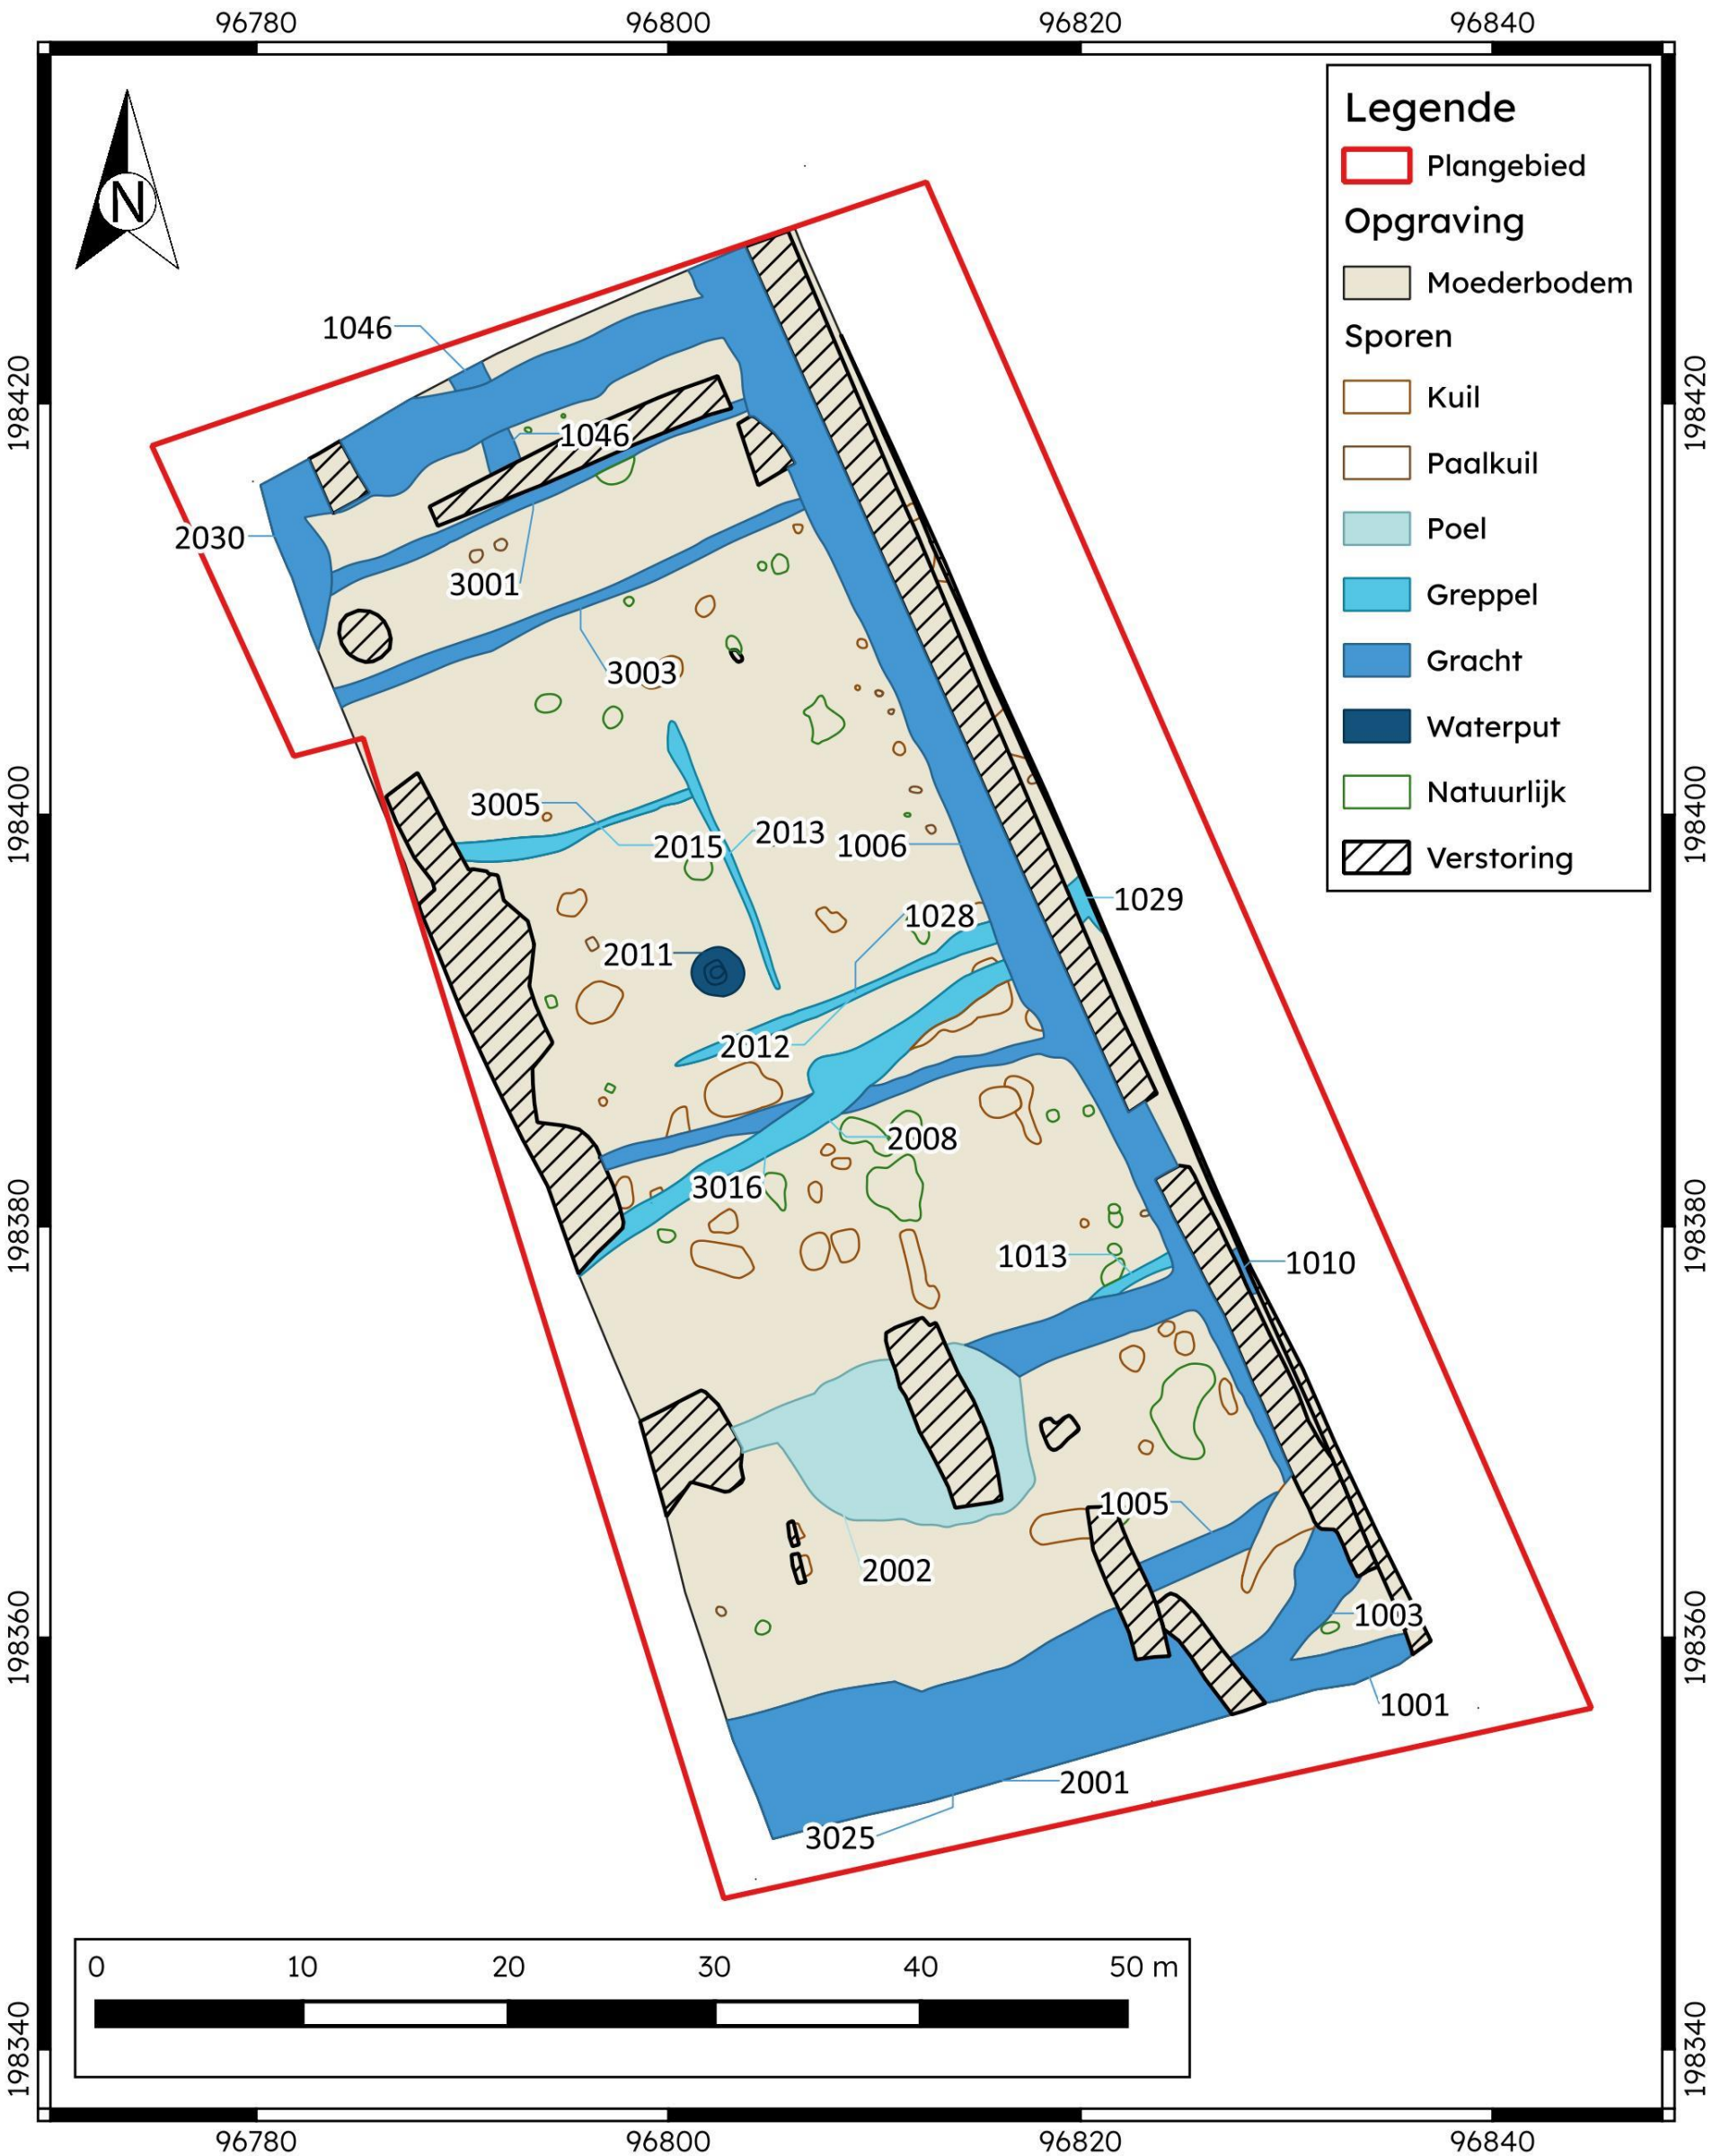

	Lievegem - Centrumstraat fase 1		Datum: 30-5-2024
	Sporenplan greppel- en grachtsysteem met poel en waterput		Schaal: 1:400
	Projectnummer BAAC 2024-0409	Projectcode opgraving 2024D101	







# Lievegem - Centrumstraat fase 1

## Sporenplan kuilen en paalkuilen

Datum:  
30-5-2024

Projectnummer BAAC  
2024-0409

Projectcode opgraving  
2024D101

Schaal:  
1:400

