




LEGENDE ONTWERP WEGEN

- rijweg: cementbetonverharding
- rijweg: asfaltverharding
- fietspad: asfaltverharding
- fietspad: betonstraatstenen 22x22x10cm  
Kleur: rood
- fietspad: rode coating L.h.v. overstek kruispunten
- niet overrijdbare verhoogde geleiders:  
betonstraatstenen 22x22x10cm - kleur: witgrijs
- overrijdbare geleiders: keien
- voetpad N9: betonstraatstenen 22x22x10cm - kleur: witgrijs
- opritten:  
N9: betonstraatstenen 22x22x10cm - kleur: witgrijs  
Ringbaan: betonstraatstenen type 16x16x10cm - kleur: bleekgrijs
- grasbetontegels
- bermen: steenslag / grint
- groenzones: grasbezaaiing
- groenzones: wadi + grasbezaaiing
- groenzones: oeverbekkens in  
erosieerende weefsel type 4bis
- groenzone - haag "acer campestre"

Situatieplan



Inplantingsplan

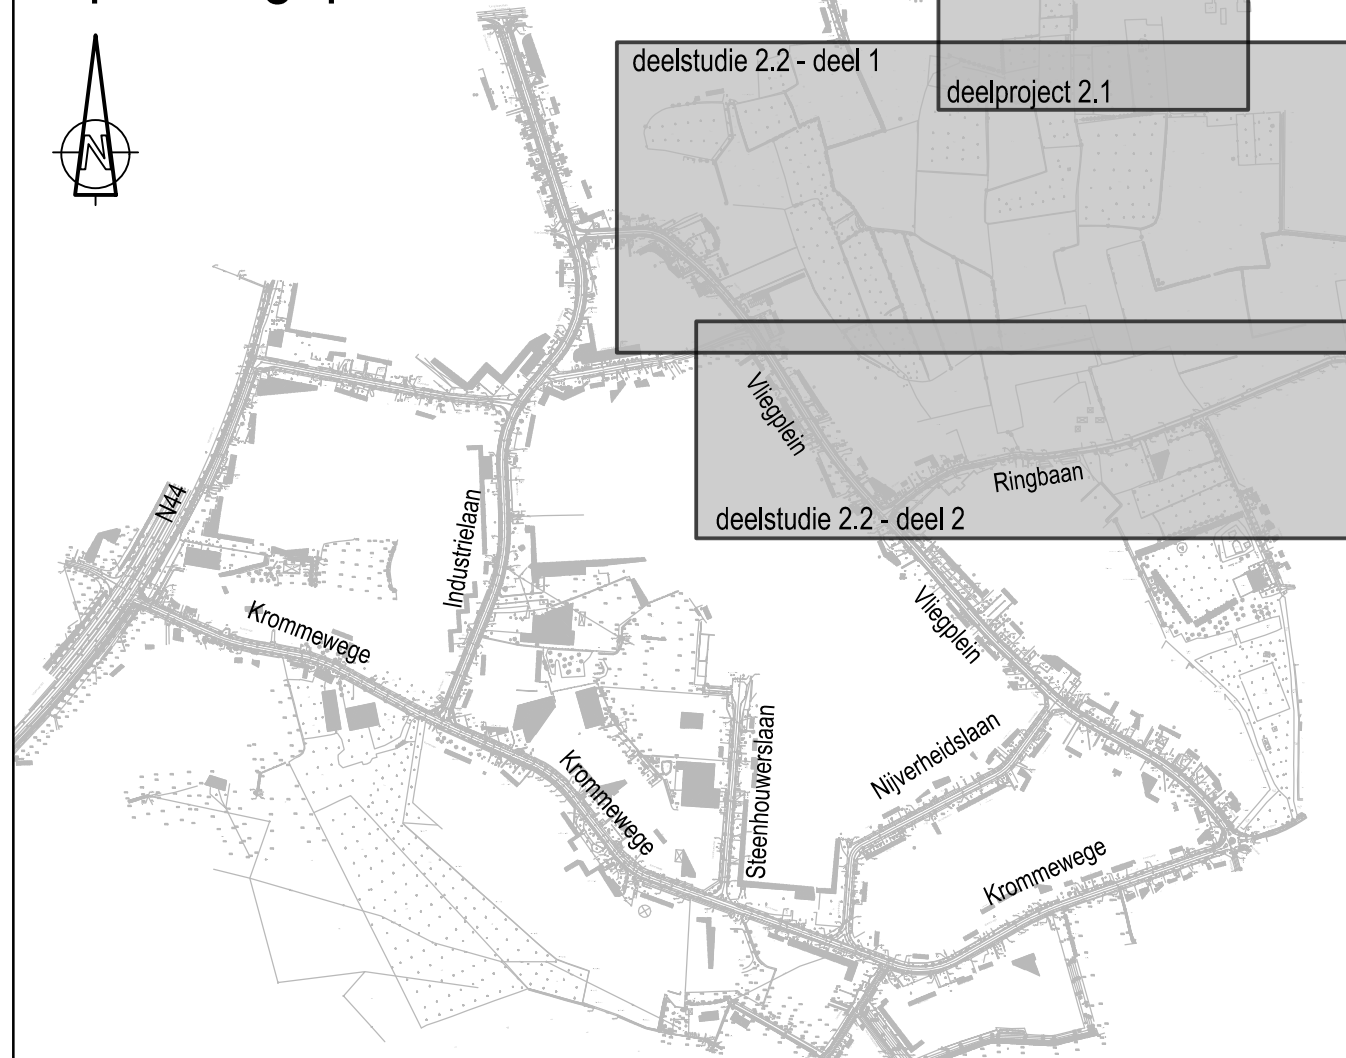

**Opdrachtgevers**

**VENECO**

Geniet & gevestigd door

Partnership 1  
1000 Brussel  
Tel: +32 (0) 27 21 22 22

**GEMEENTE MALDEGEM**  
OOST-VLAANDEREN

**maldegem**

Geniet & gevestigd door

Maldegem 1  
1000 Brussel  
Tel: +32 (0) 27 21 22 22

**Vlaamse Overheid**  
Agentschap Wegen en Verkeer  
Wegen en Verkeer Oost-Vlaanderen

**Wegen en Verkeer**

Geniet & gevestigd door

Vlaamse Overheid  
1000 Brussel  
Tel: +32 (0) 27 21 22 22

**Project**

RIOLERINGS-EN WEGENISWERKEN IN KADER VAN DE TRANSFORMATIE  
EN DE UITBREIDING VAN HET BEDRIJVENCENTRUM TE MALDEGEM  
EN DE ONTSluiting OP DE N9 - FASE 2  
Deelstudie 2.1: aantakking N9  
Deelstudie 2.2: ontwikkeling nieuw bedrijventerrein

**ONTWERP**

**Studiebureau**

**ARCADIS**

Geniet & gevestigd door

ARCADIS  
1000 Brussel  
Tel: +32 (0) 27 21 22 22

Maatschappij voor  
ARCADIS België NV  
1000 Brussel  
Tel: +32 (0) 27 21 22 22

Colofon: versie  
ARCADIS België NV  
1000 Brussel  
Tel: +32 (0) 27 21 22 22

Index	Datum	Omschrijving	Genet	Nagzet	Projectmanager
					FVW
					Schaal 1:1000
F	30-01-2018	Ontwerp: aanpak van openbare ruimte in Vennet	GLE	FVW	
E	30-01-2017	Ontwerp	GLE	FVW	
D	30-01-2017	Ontwerp	GLE	FVW	
C	30-01-2017	Ontwerp	GLE	FVW	
B	30-01-2017	Ontwerp	GLE	FVW	
A	30-01-2017	Ontwerp	GLE	FVW	
OVERZICHTSPLAN ONTWERP TOESTAND					
WEGENISWERKEN					
Plannummer					2.1