




Typedwarsprofiel 1  
schaal 1/50

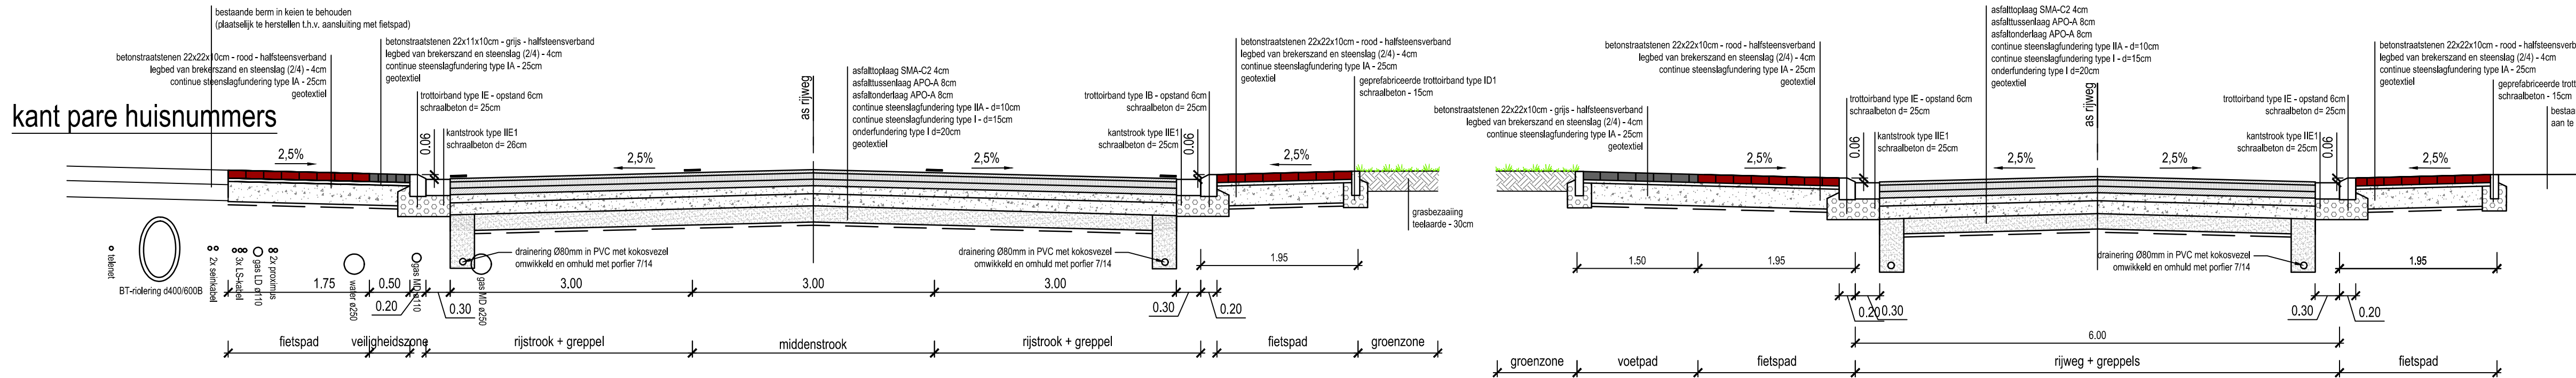

Typedwarsprofiel 2  
schaal 1/50

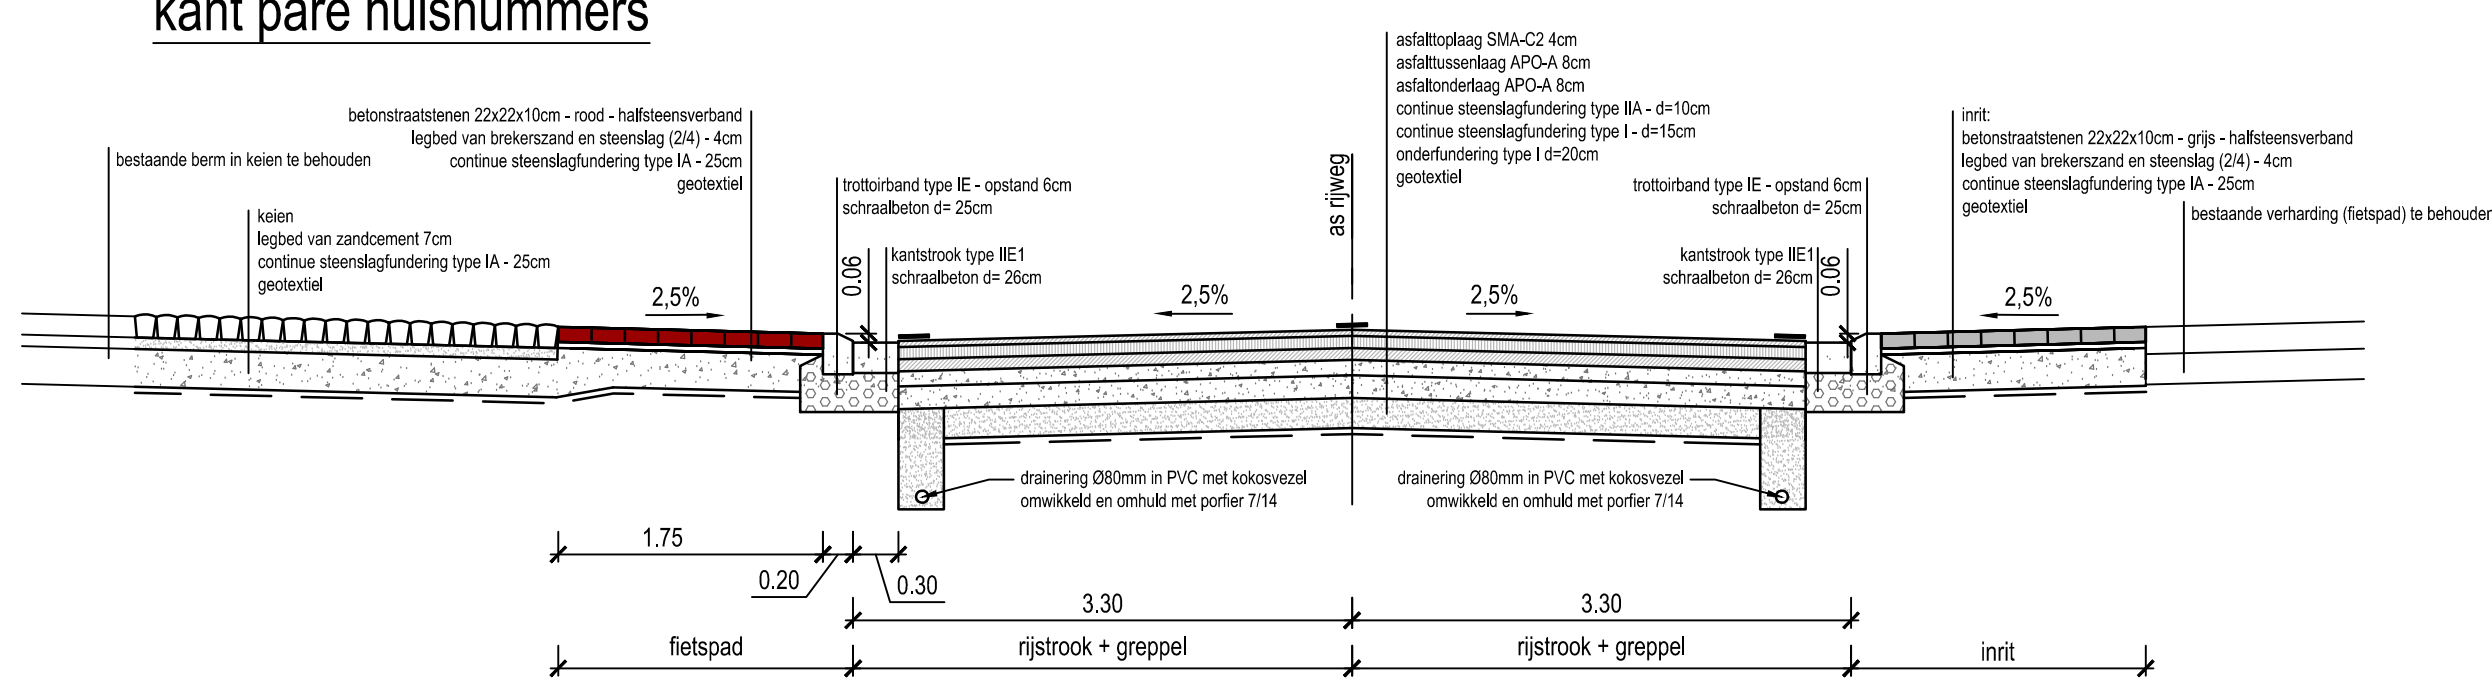


Typedwarsprofiel 3  
schaal 1/50

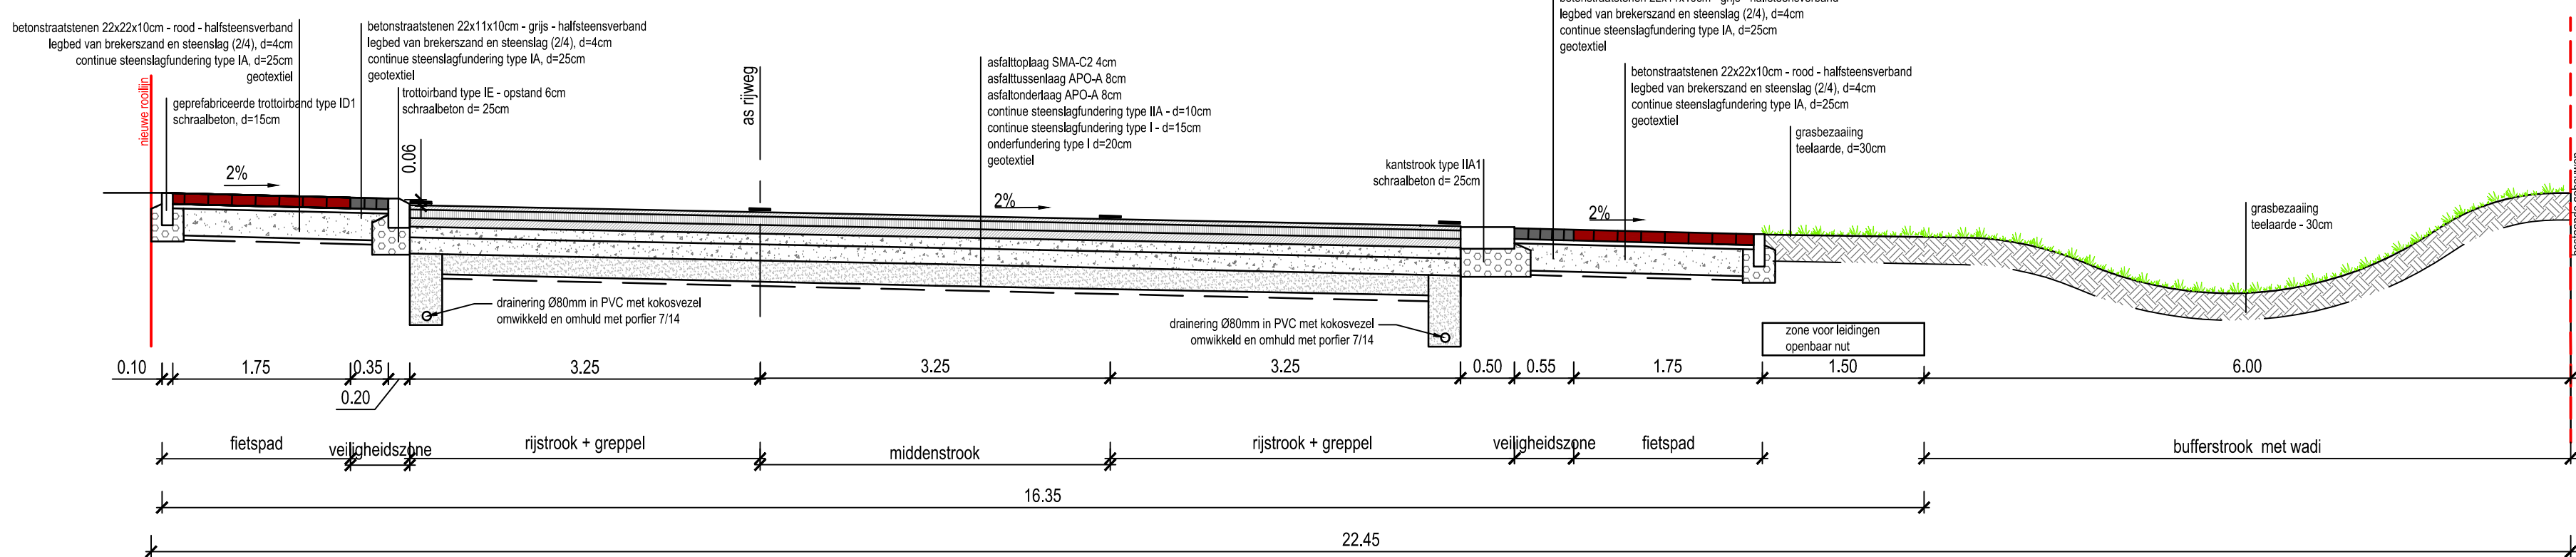

## Situatieplan



## Inplantingsplan

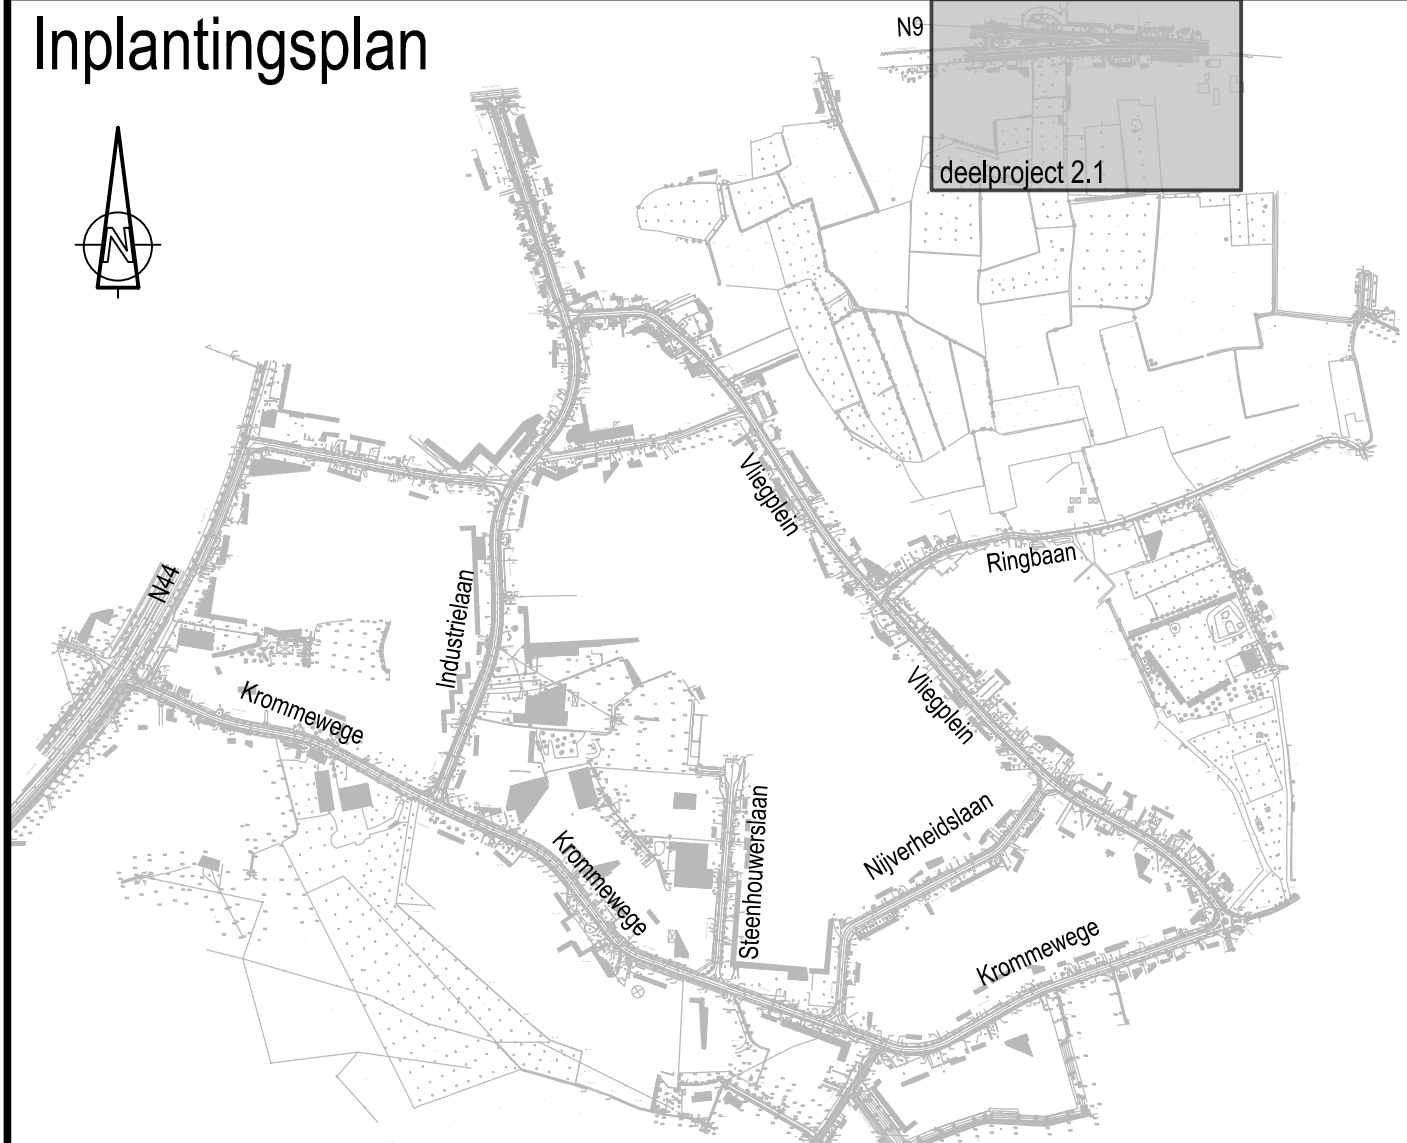

Opdrachtgevers		GEMEENTE MALDEGEM OOST-VLAANDEREN		Vlaamse Overheid Agentschap Wegen en Verkeer	
Gezien & goedgekeurd door		Gezien & goedgekeurd door		Gezien & goedgekeurd door	
Participatieraad 1 9070 Desselberg Tel. +32 09 251 22 22		Marktstraat nr. 7 9900 Maldegem Tel. +32 09 72 89 30		VAC Vrijeheidslaan 70 bus 81 9000 Gent Tel. +32 09 276 26 00	
Tjits Van Vynckt		Marken Van den Bussche		ir. Peter De Backer	

**Project** RIOLERINGS-EN WEGENISWERKEN IN KADER VAN DE TRANSFORMATIE EN DE UITBREIDING VAN HET BEDRIJVENSCENTRUM TE MALDEGEM EN DE ONTSluiting OP DE N9 - FASE 2  
Deelstudie 2.1: aantakking N9

ONTWERP	
<b>Studiebureau</b>	
Machtschapelijke zetel: ARCADIS Belgium NV Koningstraat 80 1000 Brussel Afgewandigd bestuurder: Kristof Papenstraete info@arcadisbelgium.be - www.arcadis.com	
Coördinerende vestiging: ARCADIS Belgium NV Gaston Crommenlaan 8 bus 101 9000 Gent Tel. +32 (0)9 242 44 44 Fax +32 (0)9 242 44 45	

Index	Datum	Omschrijving	Getek.	Nagez.	Projectmanager FVW
					Schaal 1/50
F	31-01-2018	Ontwerp: aanpassingen aan opmerkingen Maldegem en Veneco	GLE	FVW	Formaat 0,62 m²
E	30-11-2017	Ontwerp	GLE	FVW	
D	30-01-2017	Coördinerende vestiging: ARCADIS Belgium NV	ALA	GLE	
C	28-01-2017	Aanpassingen n.a.v. GBC 17-02-2017	IDE	ALA	
B	19-01-2017	Aanpassingen n.a.v. werkoverleg dd. 16-12-2016	IDE	ALA	
A	28-10-2016	Voorontwerp projectnota	IVD	IVD	Georeferentie: Lambert 1972 Hoogtemeting: TAW
Bestandslocatie: R:\GBC_1000714_BEO11000714_besluitingen_Maldegem\GBC\GBC\4002_1_Drawing\BEO11000714_4.dwg					
TYPEDWARSPROFIELEN 1 t.e.m. 3					Plannummer 4.1