NOTA deelstudie 2.2 (nieuw bedrijventerrein):
groenaanleg maakt geen deel uit van deze aanbesteding

Typedwarsprofiel 4
nieuw bedrijventerrein
schaal 1/50

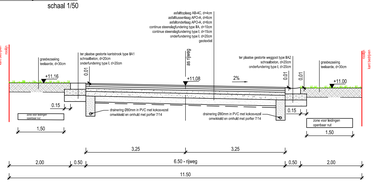

Typedwarsprofiel 5
nieuw bedrijventerrein
schaal 1/50

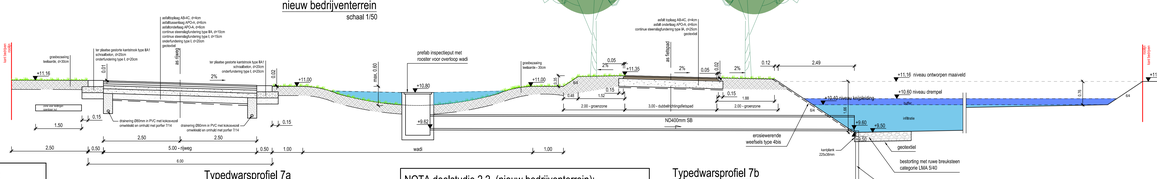

NOTA deelstudie 2.2 (nieuw bedrijventerrein):
rijwegen: onderfundering type I, geotextiel en drainering zijn enkel te plaatsen op bevel leidend ingenieur.

Typedwarsprofiel 6
nieuw bedrijventerrein
schaal 1/50

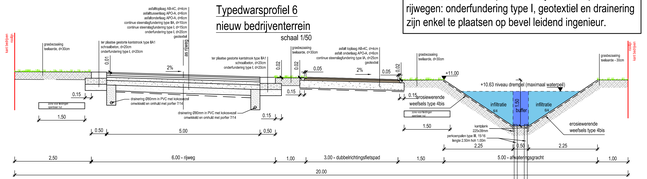

Typedwarsprofiel 7a
Ringbaan t.h.v. bedrijf Verstraete
schaal 1/50

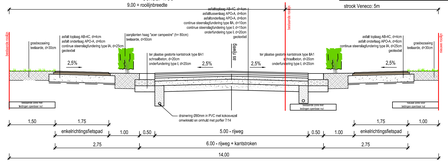

NOTA deelstudie 2.2 (nieuw bedrijventerrein):
groenaanleg maakt geen deel uit van deze aanbesteding

Typedwarsprofiel 7b
Ringbaan t.h.v. nieuw bedrijventerrein
schaal 1/50

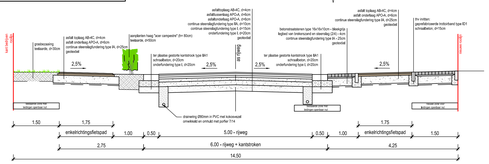

Typedwarsprofiel 11
fietspadconnectie aan Den Hoogen Pad
schaal 1/50

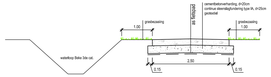

NOTA deelstudie 2.2 (nieuw bedrijventerrein):
groenaanleg maakt geen deel uit van deze aanbesteding

verharding in grasbetontegels
schaal 1/50

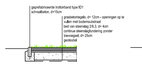

Typedwarsprofiel 8
infiltratiebekken 1 Begijnegracht
schaal 1/50

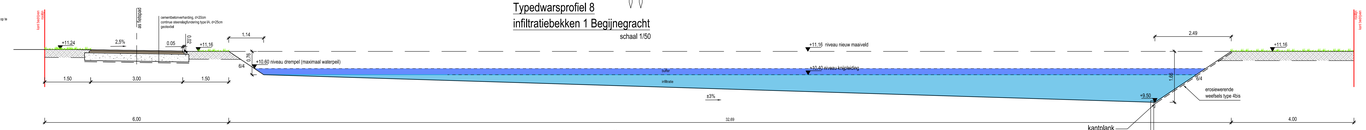

Typedwarsprofiel 9
infiltratiebekken Beke
schaal 1/50

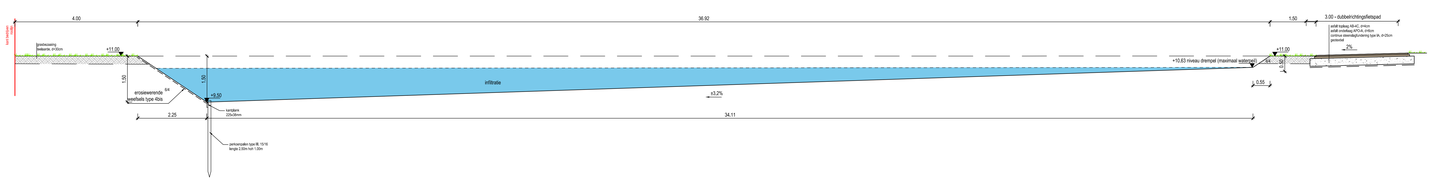

Typedwarsprofiel 10
dijk tussen infiltratie- en bufferbekken Beke
schaal 1/50

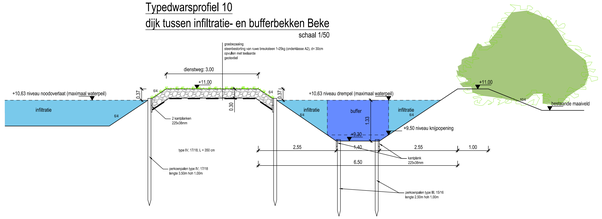

noodoverlaat infiltratiebekken
schaal 1/50

Situatieplan

Inplantingsplan

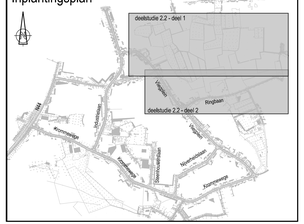

Opdrachtgevers

VENECO

Gecken & goedgekeurd door

GEMEENTE MALDEGEM
OOST-VLAANDEREN
maldegem

Gecken & goedgekeurd door
Perfectionaal 1
9070 Destelbergen
Tel: +32 09 251 22 22

Marktstraat nr. 7
9990 Maldegem
Tel: +32 050 72 99 00

de werkruimte
de hydrauliek

Vlaamse Overheid
Agentschap Wegen en Verkeer
Wegen en Verkeer Oost-Vlaanderen
Wegen en Verkeer

Gecken & goedgekeurd door
VNC Wijnpte Leveling
Koningin Maria Hendrikplein 75 bus B1
9000 Gent
Tel: +32 09 276 28 00

Wijkbeguivert

Stoffen
Van den Buoncke
Tijs Van Vynckt

a. Peter De Backer

Project

RIOLERINGS-EN WEGENISWERKEN IN KADER VAN DE TRANSFORMATIE EN DE UITBREIDING VAN HET BEDRIJVENCENTRUM TE MALDEGEM EN DE ONTSLUITING OP DE N9 - FASE 2
Deelstudie 2.2: ontwikkeling nieuw bedrijventerrein

ONTWERP

Studiebureau

ARCADIS Design & Consultancy for natural and built assets

Maatschappelijke zetel
ARCADIS Belgium NV
Jan Olieslagerstraat 9 bus 101
1000 Brussel
Afgevaardigd bestuurder
Kevin Vandenbroucke
Kantoor Oostvlaanderen

Coördinerende vestiging
ARCADIS Belgium NV
Jan Olieslagerstraat 9 bus 101
9000 Gent
Tel: +32 (0)9 342 44 84
Fax: +32 (0)9 245 94 65

info@arcadisbelgium.be - www.arcadis.com

Index	Datum	Omschrijving	Getek.	Nagez.	Projectmanager PVW
					Schaal 1/50
F	01-01-2018	Ontwerp aangepaster aan opmerkingen Maldegem en Veneco	GLZ	PVW	Formaat 1.41 m²
E	30-11-2017	Ontwerp	GLZ	PVW	
D	20-11-2017	Coördinatievergadering nutsbedrijven op 23-01-2017	BJA	ALE	Projectnr. B0019134-000214
C	20-11-2017	Aanpassingen o.a.v. GBC 17-02-2017	EIE	ALA	
B	19-01-2017	Aanpassingen t.a.v. werkoverleg dd. 19-12-2016	EIE	ALA	Geoinformatie Lambert 1972
A	28-10-2016	Voorontwerp projectnota	EIE	ALA	Coordinaten

Bestandslocatie
R:\A_BE_NL\B0_BIM\B0019134_Bedrijventerrein Maldegem\WORKSHEETS\ - Doorsnit\B0019134_PVW_A.dwg

Afdruktaken
Hoogtemeting TAW

TYPEDWARSPROFIELEN 4 t.e.m. 11

Plannummer 4.2