


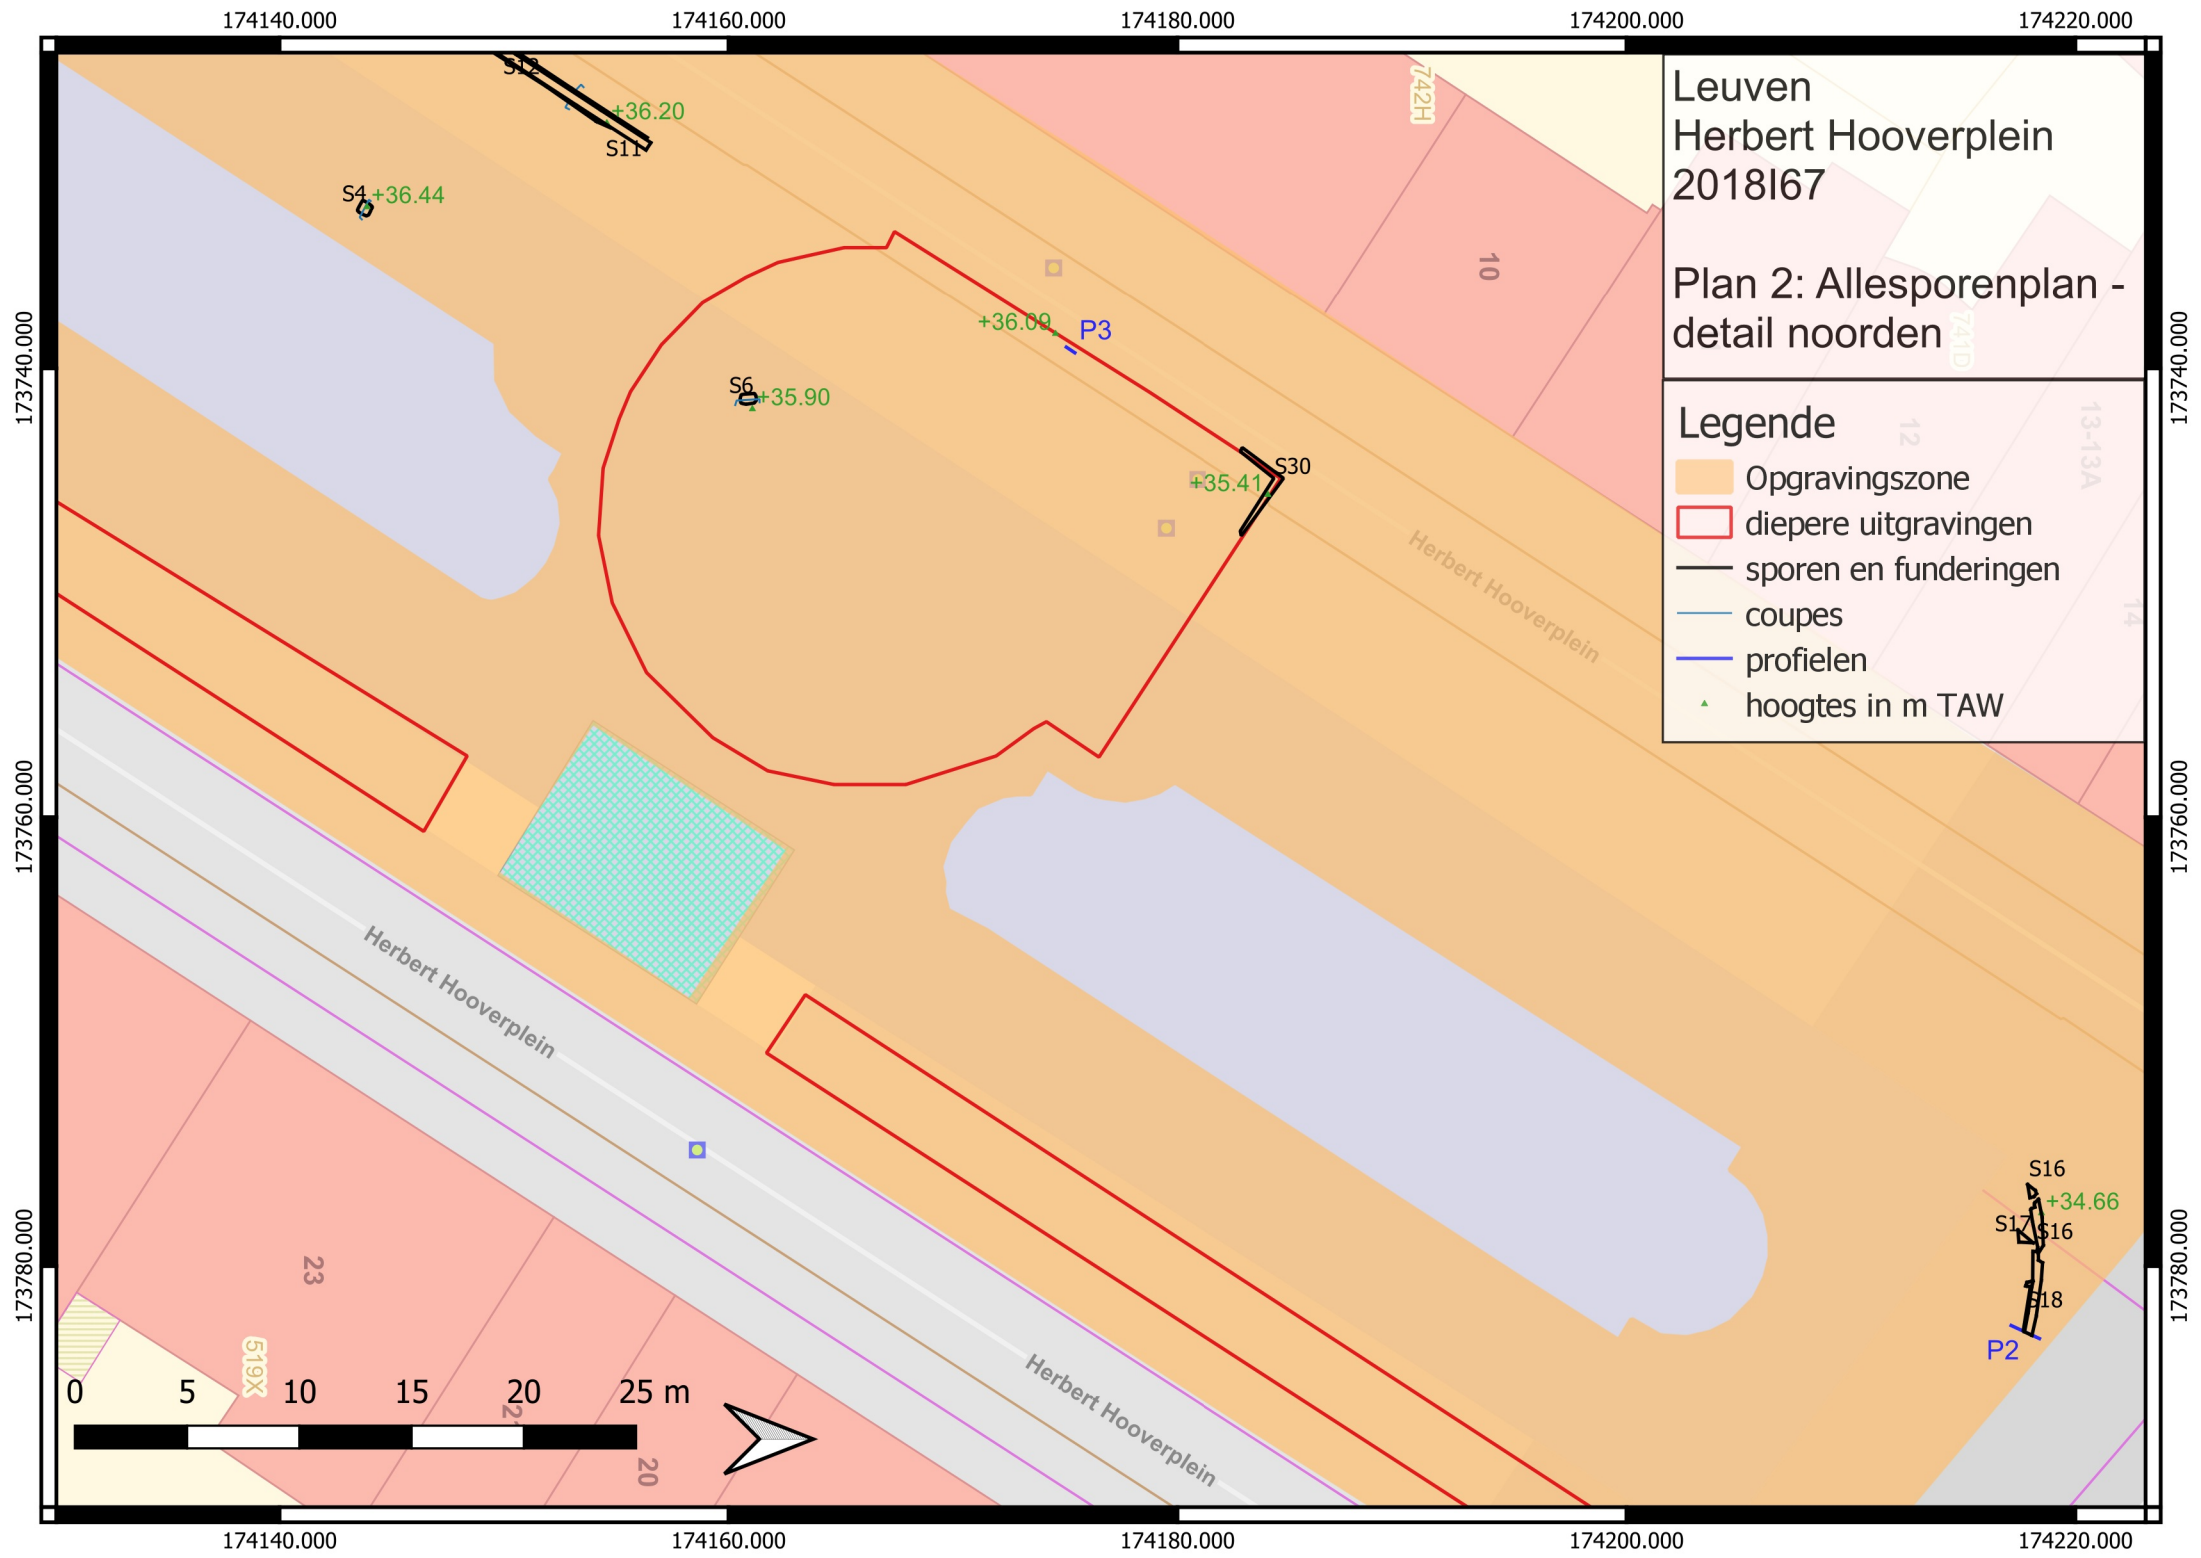

Leuven
Herbert Hooverplein
2018167

Plan 2: Allesporenplan -
detail noorden

Legende

- Opgravingszone
- diepere uitgravingen
- sporen en funderingen
- coupes
- profielen
- hoogtes in m TAW