


Sint - Pictusabdij Brussel
11/06/2024

Technische ruimte:
Plaatselijk beuult de vloer
uitkoken i.v. de vloeren
van de kerkruimte

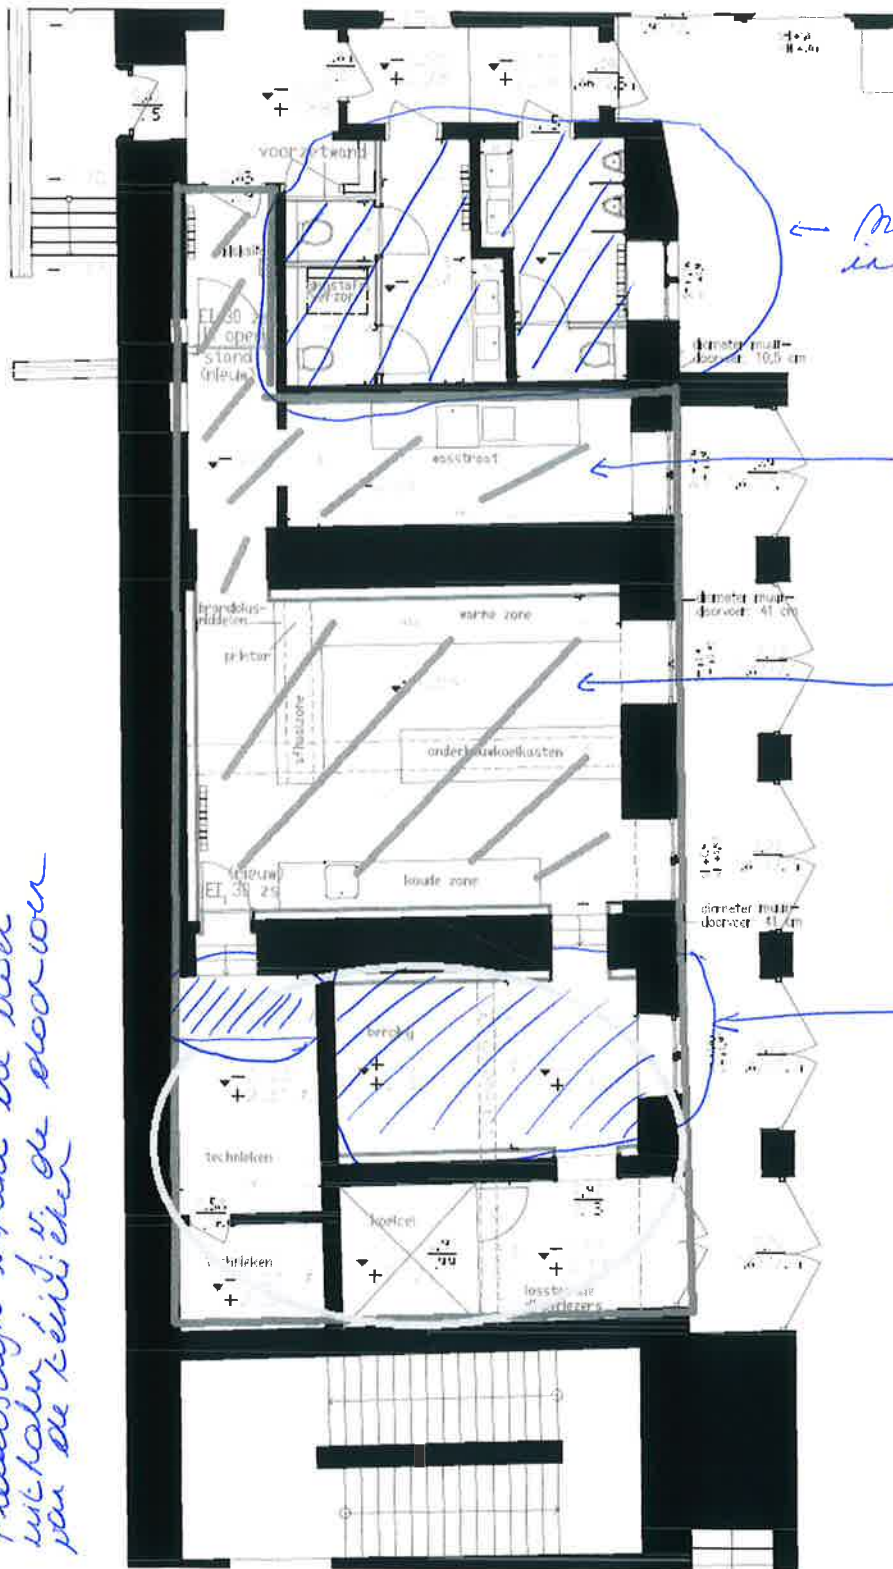

← Nieuwe vloerplaat
in de kerkruimte

← Nieuwe vloerplaat
in de afwasruimte

← Nieuwe vloerplaat
in de kerkruimte,
de vloer wordt beuult
verlaagd zodat deze
goed kan aansluiten op
de vloer van de afwasruimte
& gang.

← Nieuwe vloerplaat
in de berging